


※建築工事対象外

徳島県県土整備部営繕課	工事名	図面番号	ジオグラフィック・デザイン・ラボ+泉設計室+構造計画研究所設計共同体 代表構成員 ジオグラフィック・デザイン・ラボ一級建築士事務所 一級建築士事務所大阪府知事登録第(ロ)24761号 一級建築士国土交通大臣登録 第327982号 前田茂樹
	R3 宮織 徳島東部防災拠点施設 (仮称) 徳・東沖州 1 改修工事建築 (1) 図面名 改修前 B1階平面図	A033 縮尺 1:300 (A3)	

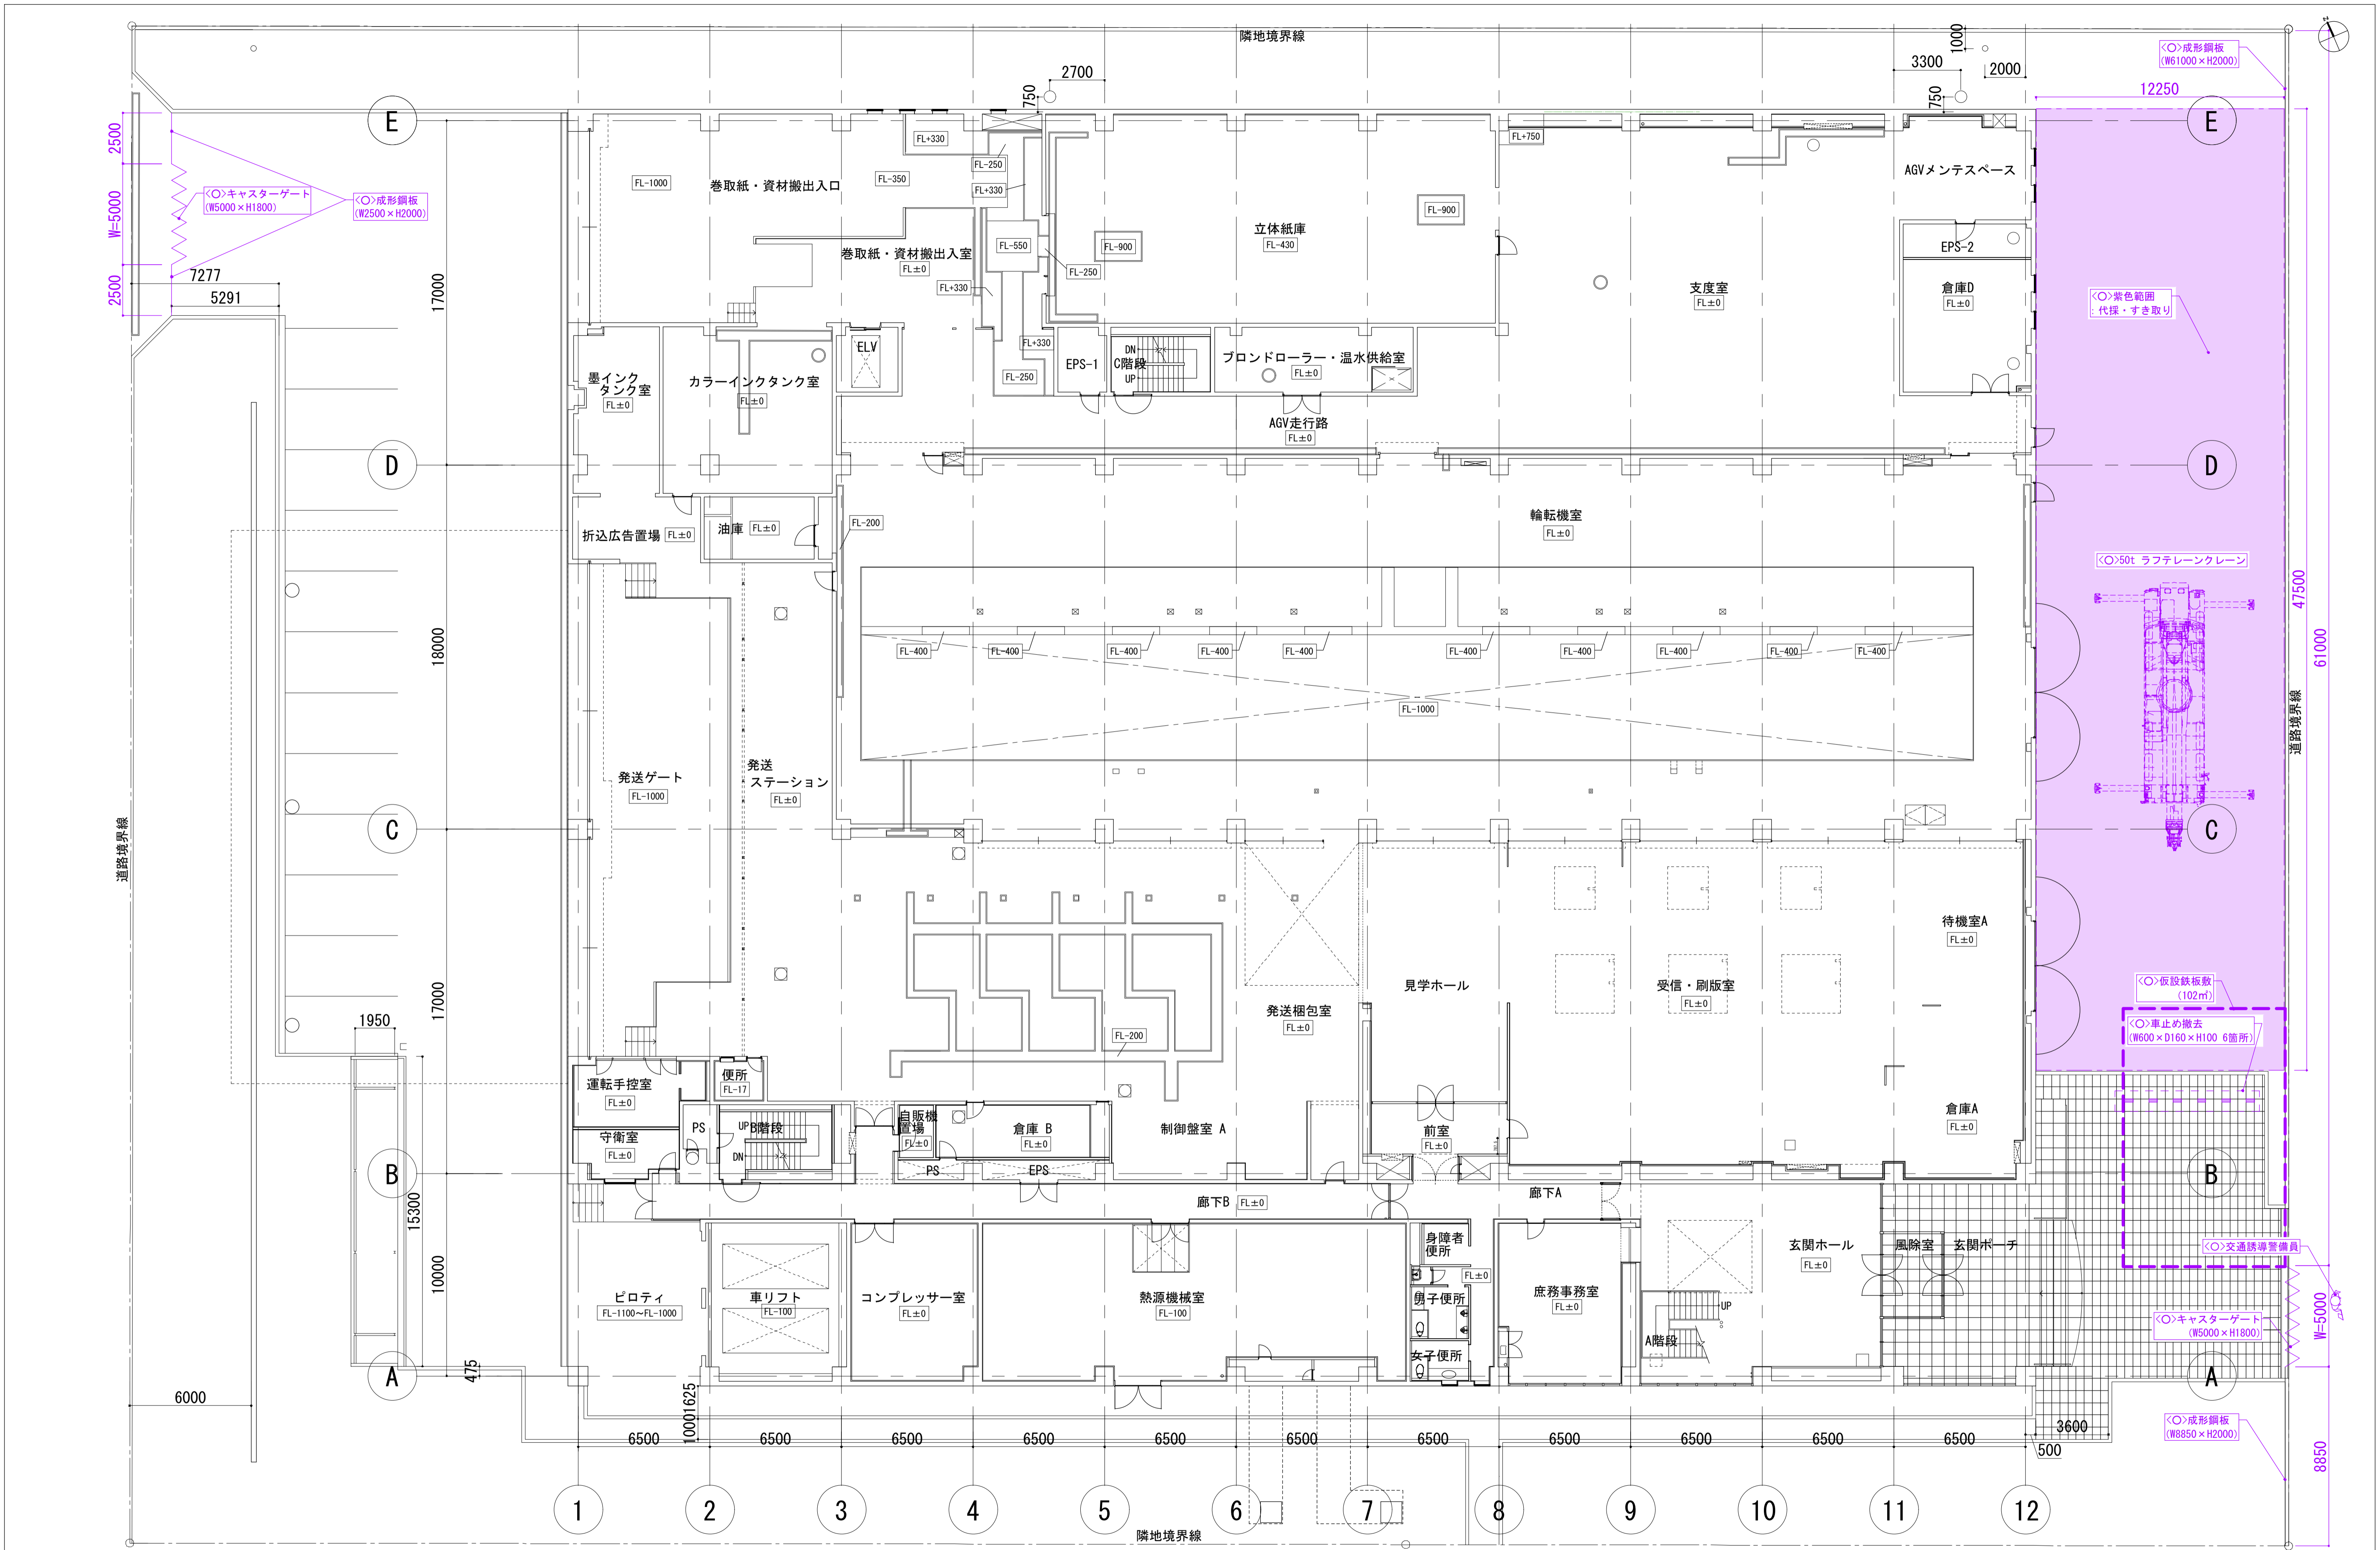


徳島県県土整備部営繕課

記号凡例  
 ◁○▷: R3 営繕 徳島東部防災拠点施設 (仮称) 徳・東沖州1 改修工事建築 (1)  
 ◎: R3 営繕 徳島東部防災拠点施設 (仮称) 徳・東沖州1 改修工事建築 (2)  
 ◀▶: 仮計画図


工事名  
 R3 営繕 徳島東部防災拠点施設 (仮称) 徳・東沖州1 改修工事建築 (1)  
 図面名  
 改修前 1階平面図兼仮設計画図 [参考]

図面番号  
 A034  
 縮尺  
 1:300 (A3)


ジオグラフィック・デザイン・ラボ+泉設計室+構造計画研究所設計共同体  
 代表構成員 ジオグラフィック・デザイン・ラボ一級建築士事務所  
 一級建築士事務所大阪府知事登録第(口)24761号  
 一級建築士国土交通大臣登録 第327982号 前田茂樹

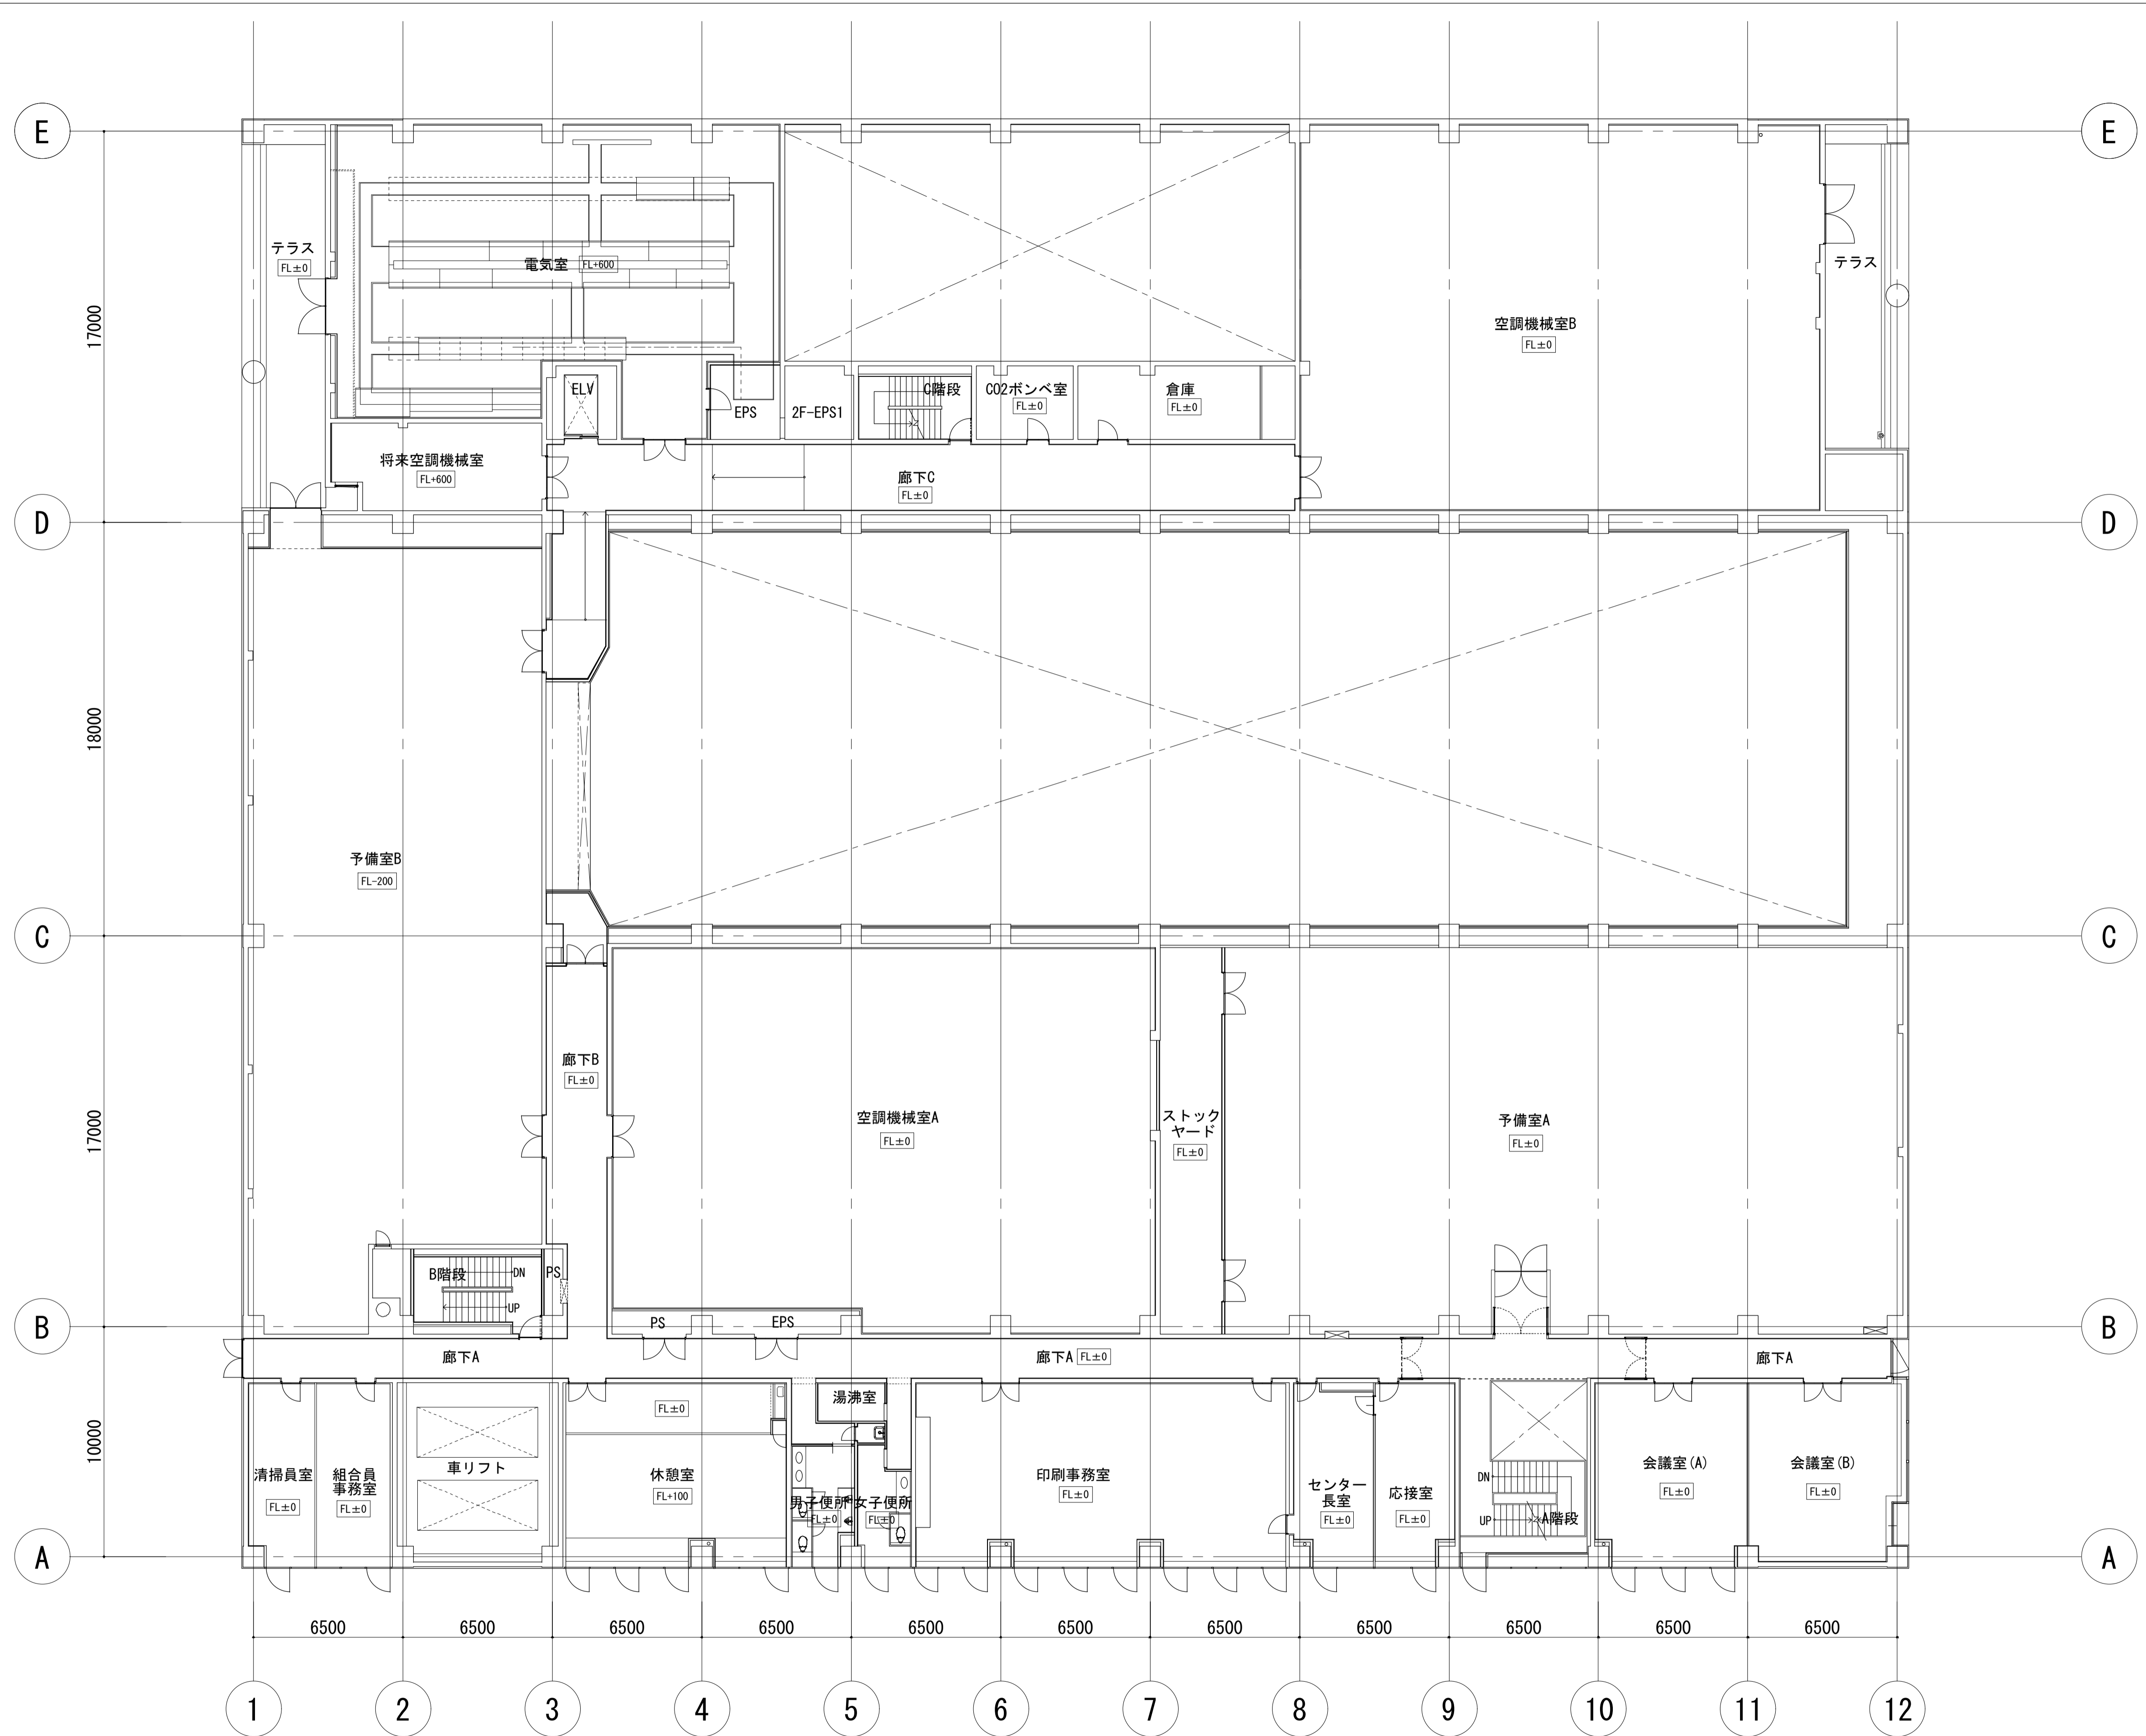

徳島県県土整備部営繕課	工事名	図面番号	ジオ・グラフィック・デザイン・ラボ+泉設計室+構造計画研究所設計共同体 代表構成員 ジオ・グラフィック・デザイン・ラボ一級建築士事務所 一級建築士事務所大阪府知事登録第(ロ)24761号 一級建築士国土交通大臣登録 第327982号 前田茂樹
	R3 宮織 徳島東部防災拠点施設 (仮称) 徳・東沖州1 改修工事建築 (1) 図面名 改修前 2階平面図	A035 縮尺 1:300 (A3)	

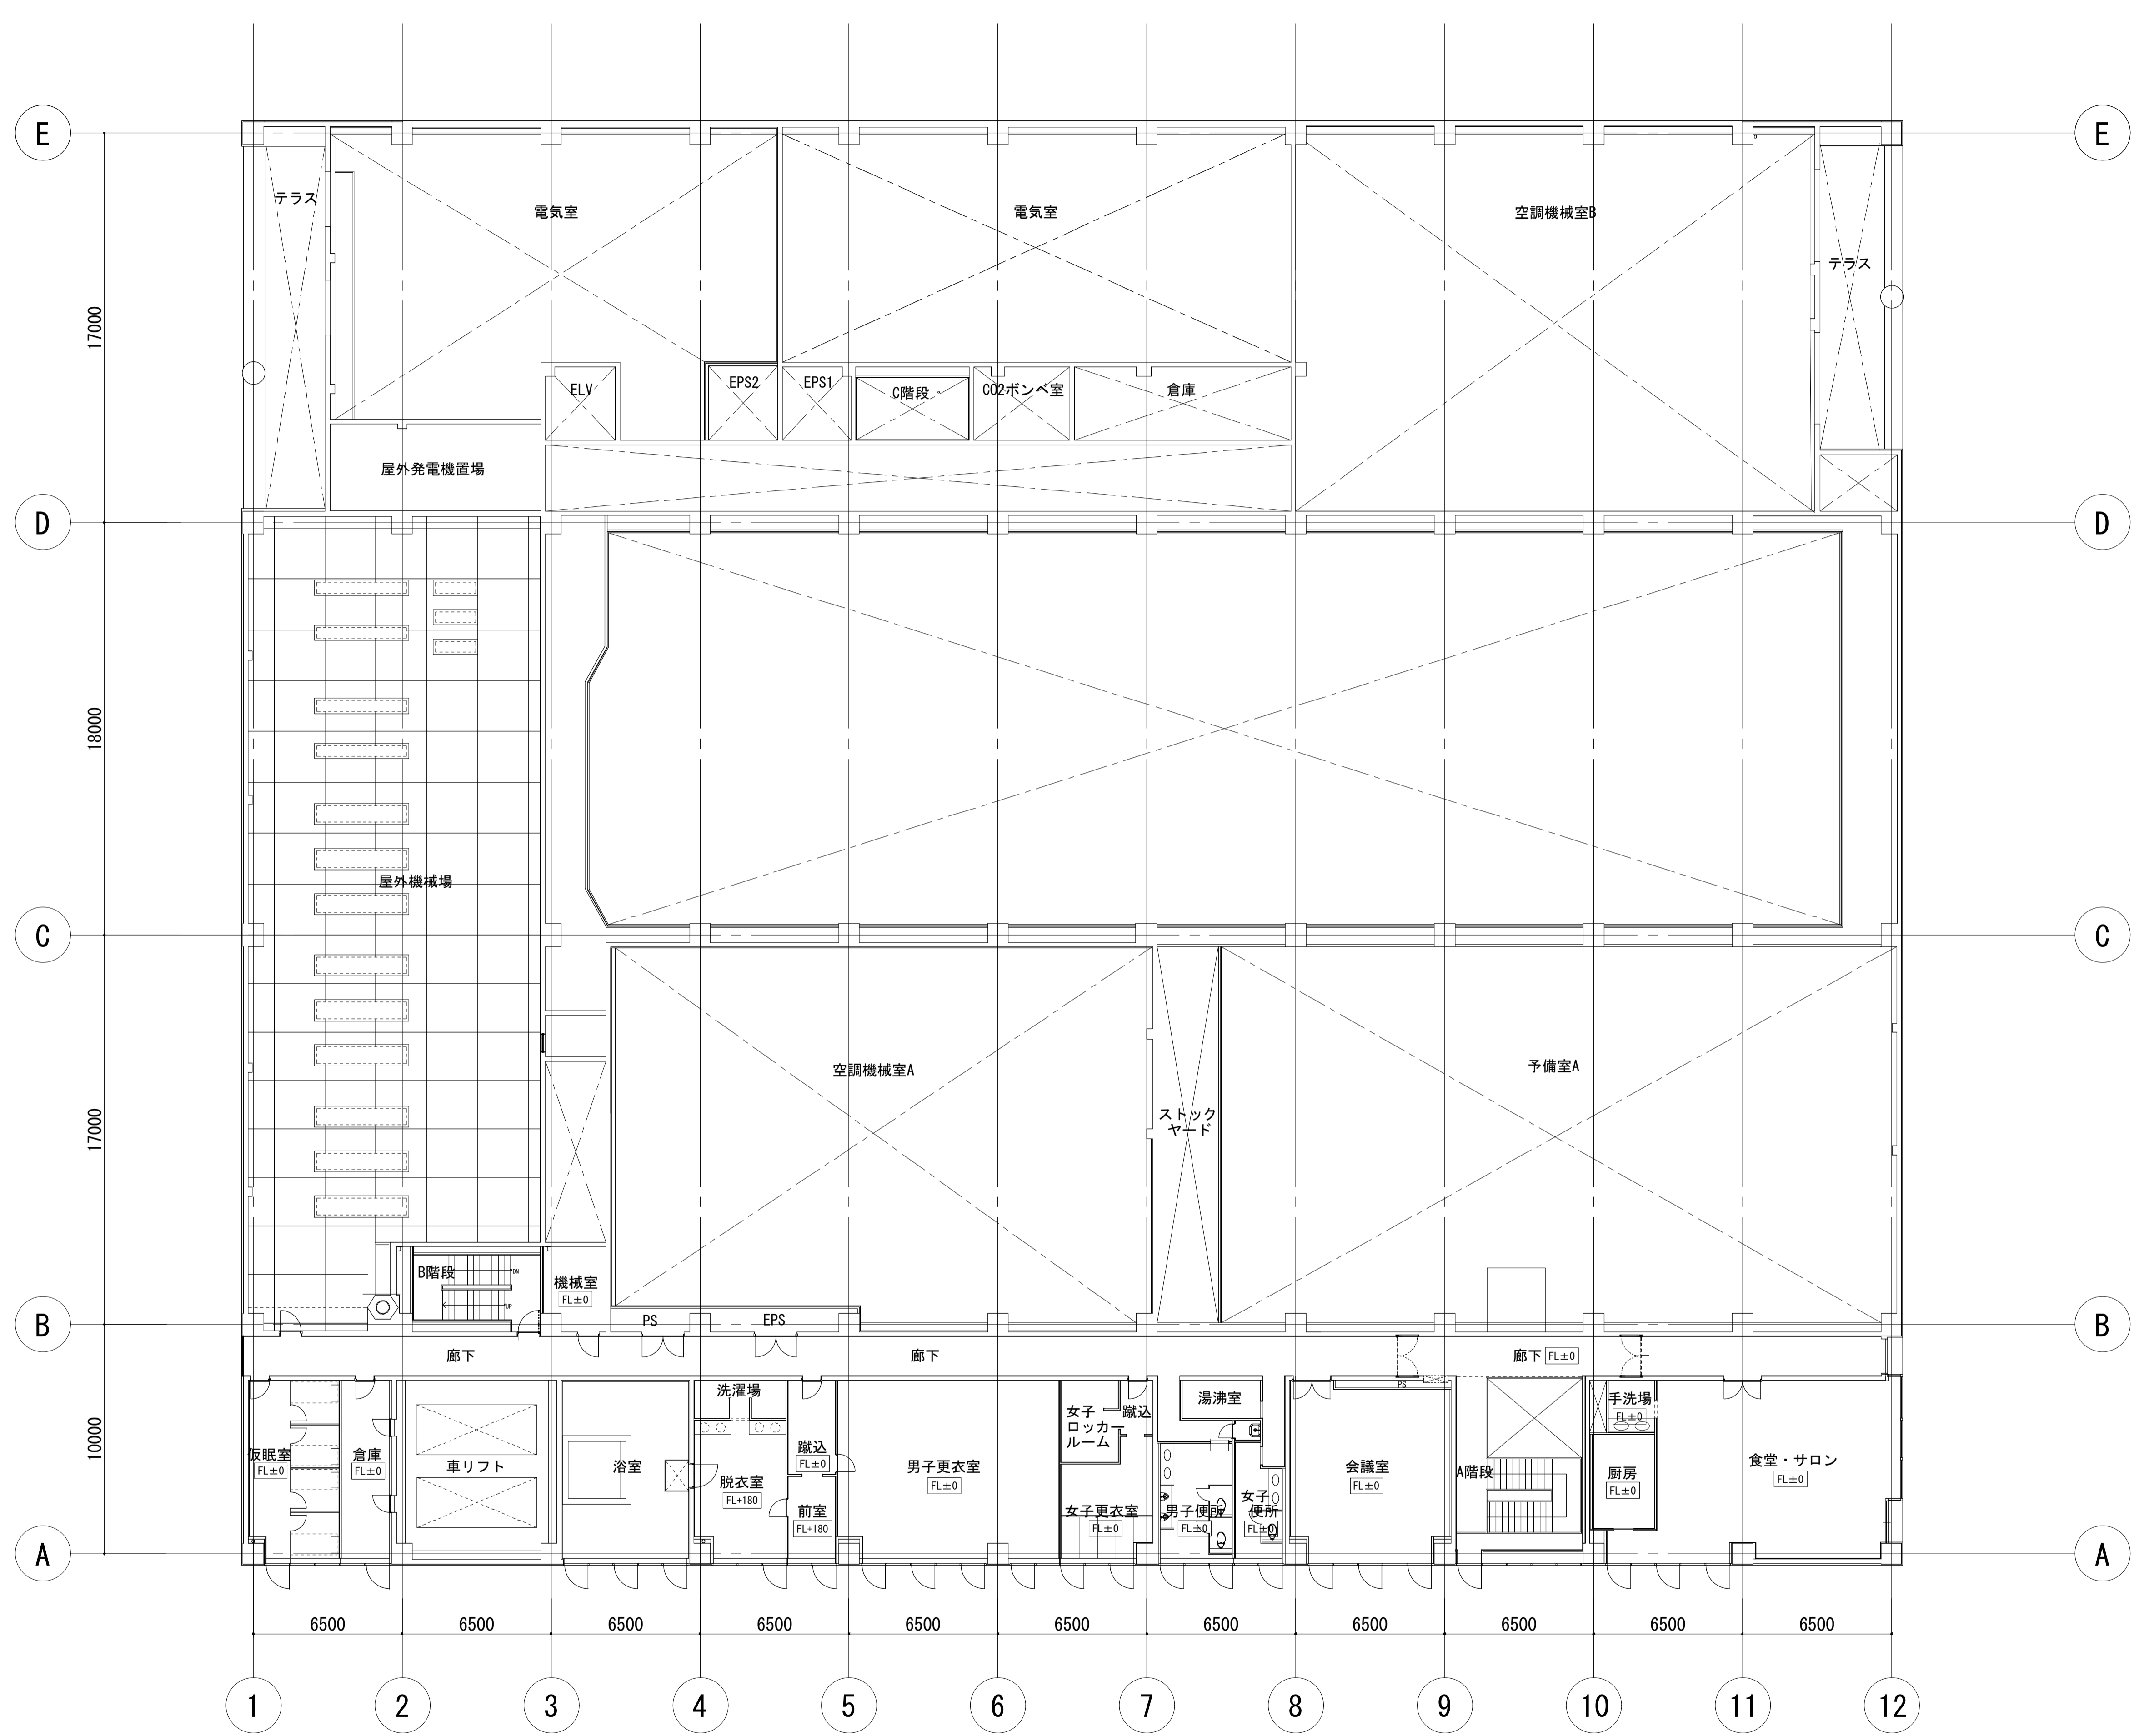


徳島県県土整備部営繕課	工事名	R3 営繕 徳島東部防災拠点施設 (仮称) 徳・東沖州1 改修工事建築 (1)	図面番号	A036	ジオ・グラフィック・デザイン・ラボ+泉設計室+構造計画研究所設計共同体 代表構成員 ジオ・グラフィック・デザイン・ラボ一級建築士事務所 一級建築士事務所大阪府知事登録第(ロ)24761号 一級建築士国土交通大臣登録 第327982号 前田茂樹
	図面名	改修前 3階平面図	縮尺	1:300 (A3)	

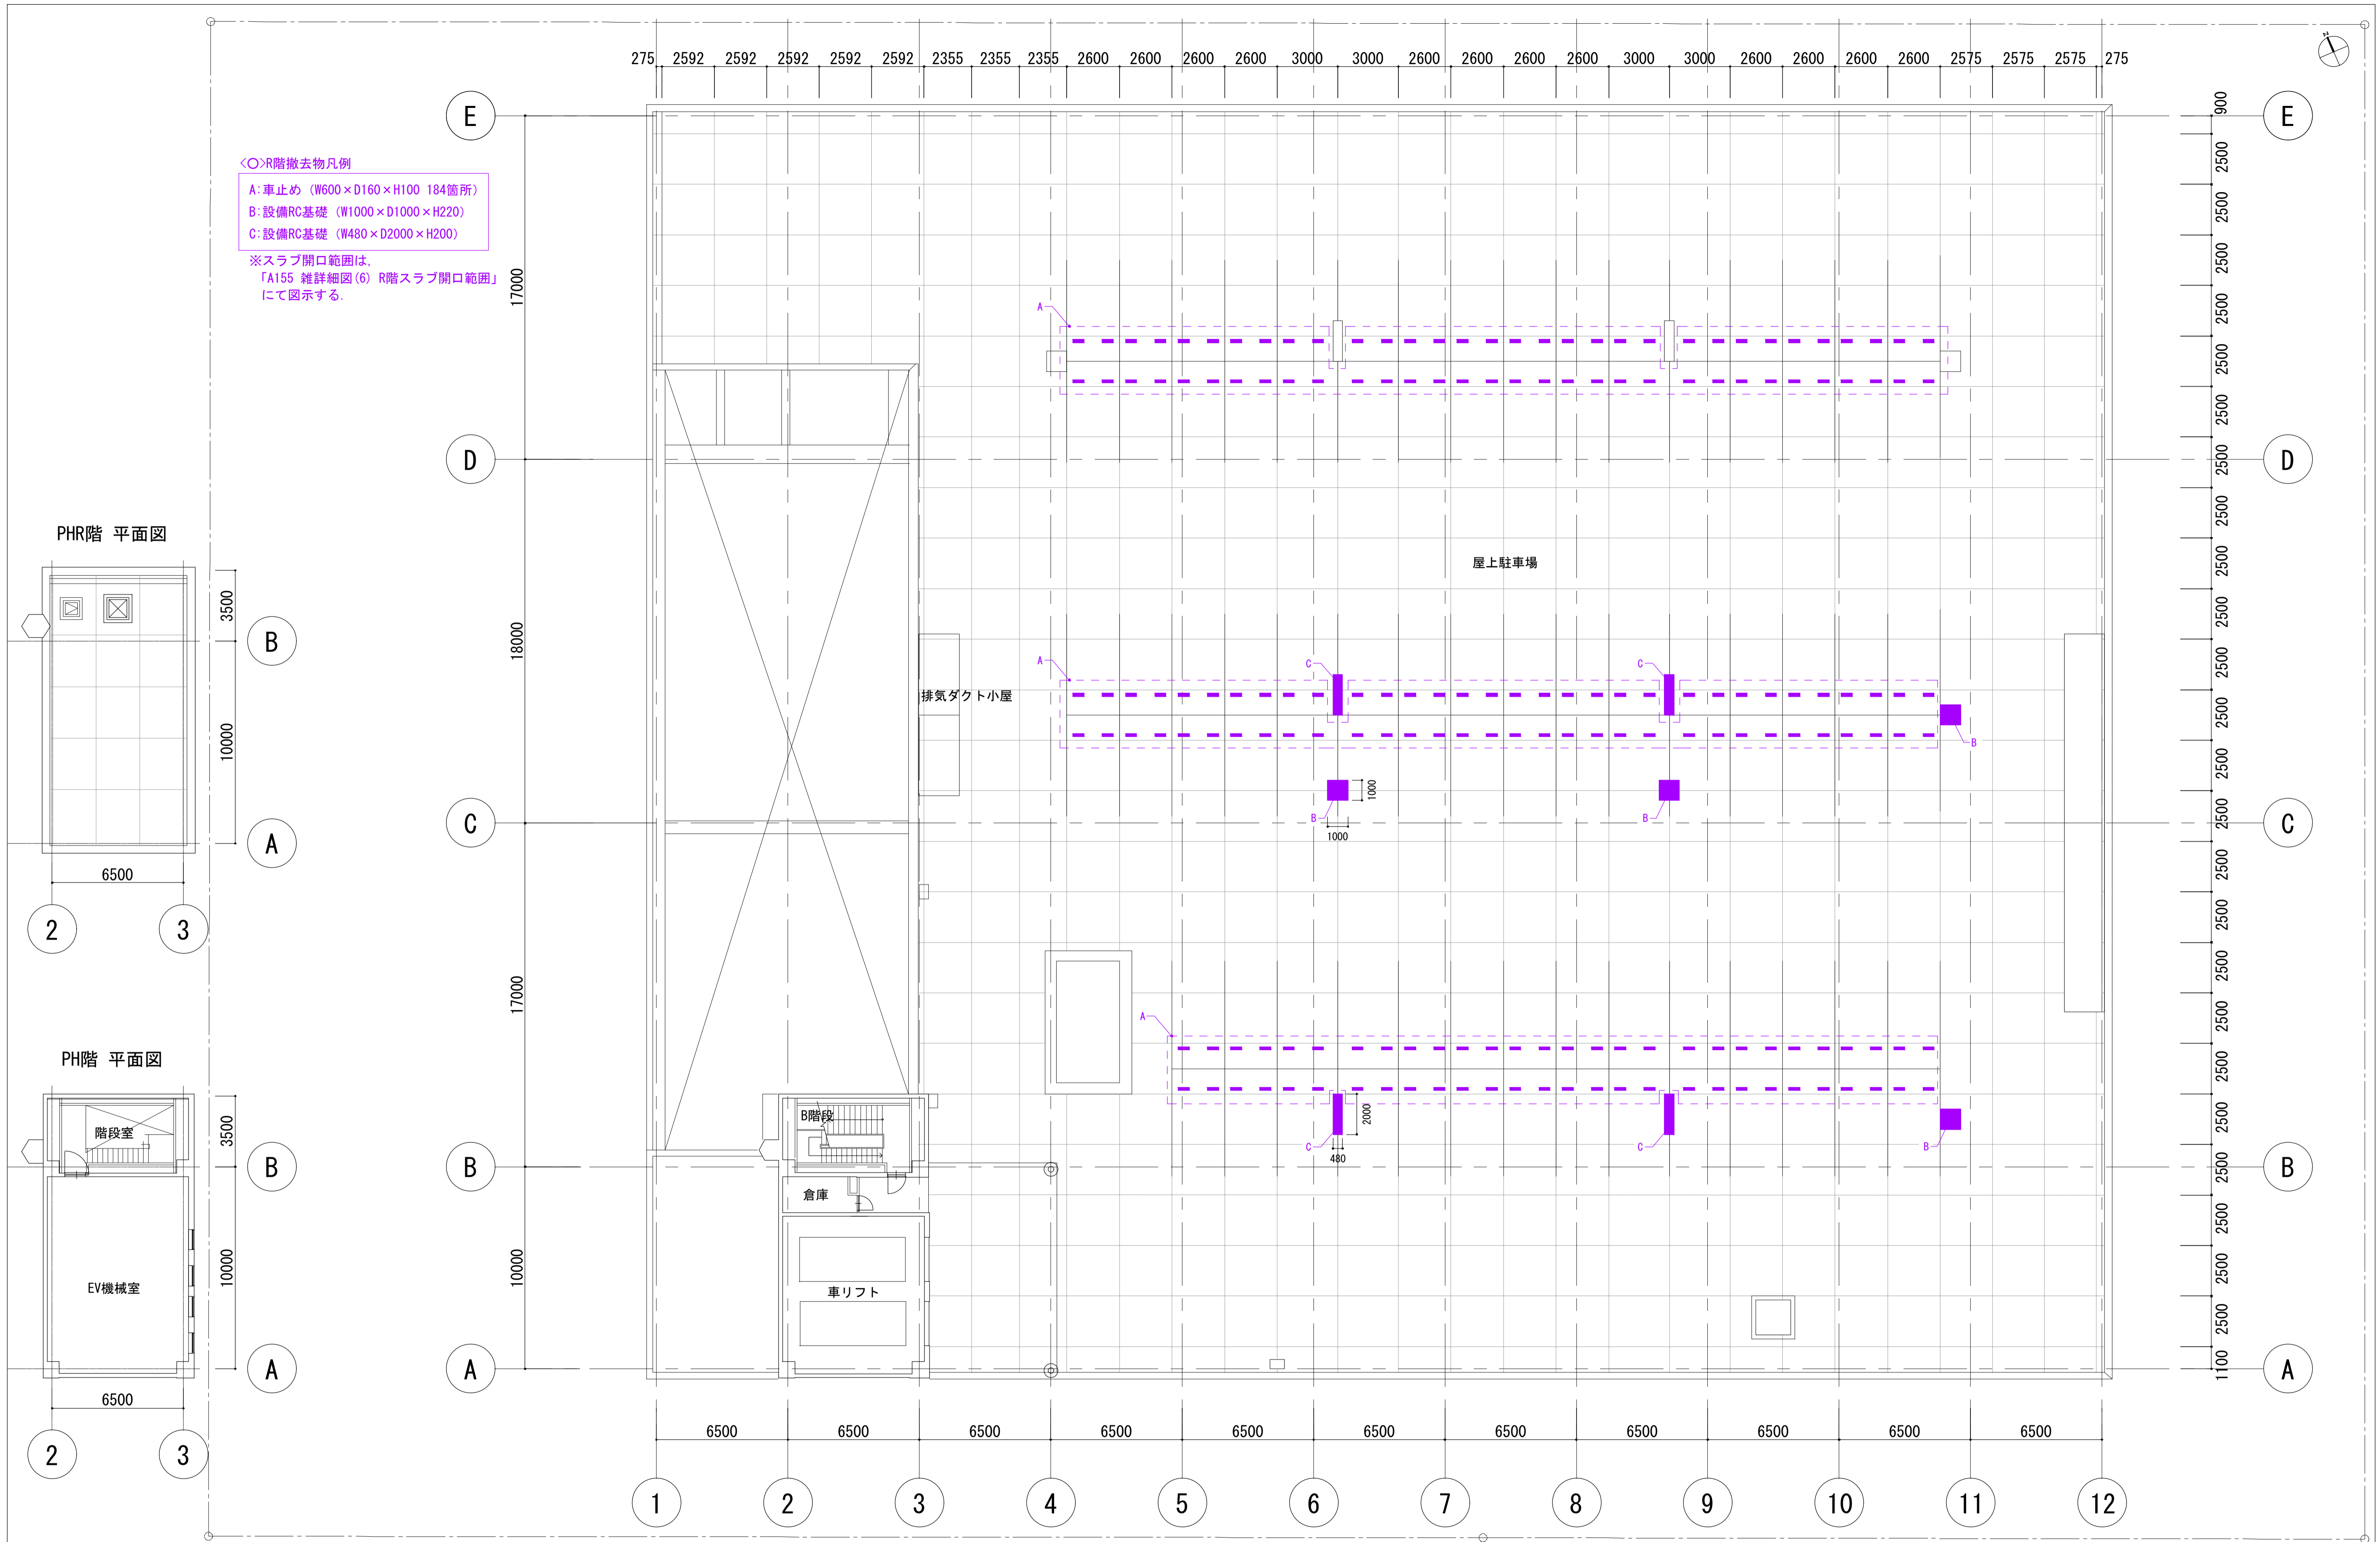


◁○R階撤去物凡例  
 A: 車止め (W600×D160×H100 184箇所)  
 B: 設備RC基礎 (W1000×D1000×H220)  
 C: 設備RC基礎 (W480×D2000×H200)  
 ※スラブ開口範囲は、「A155 雑詳細図(6) R階スラブ開口範囲」にて図示する。

PHR階 平面図

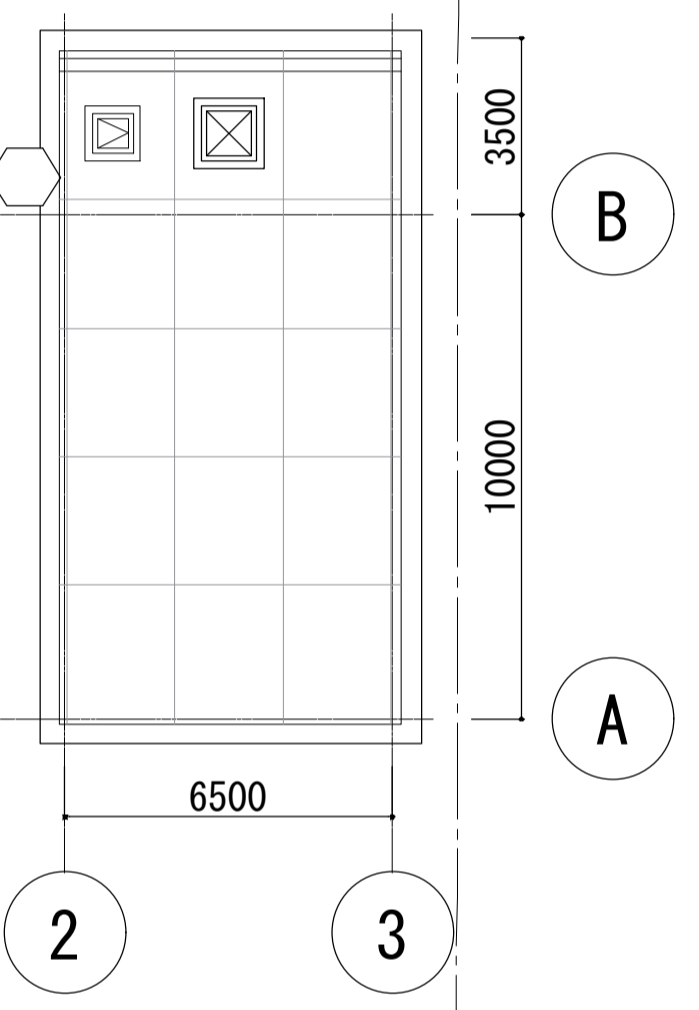

PH階 平面図

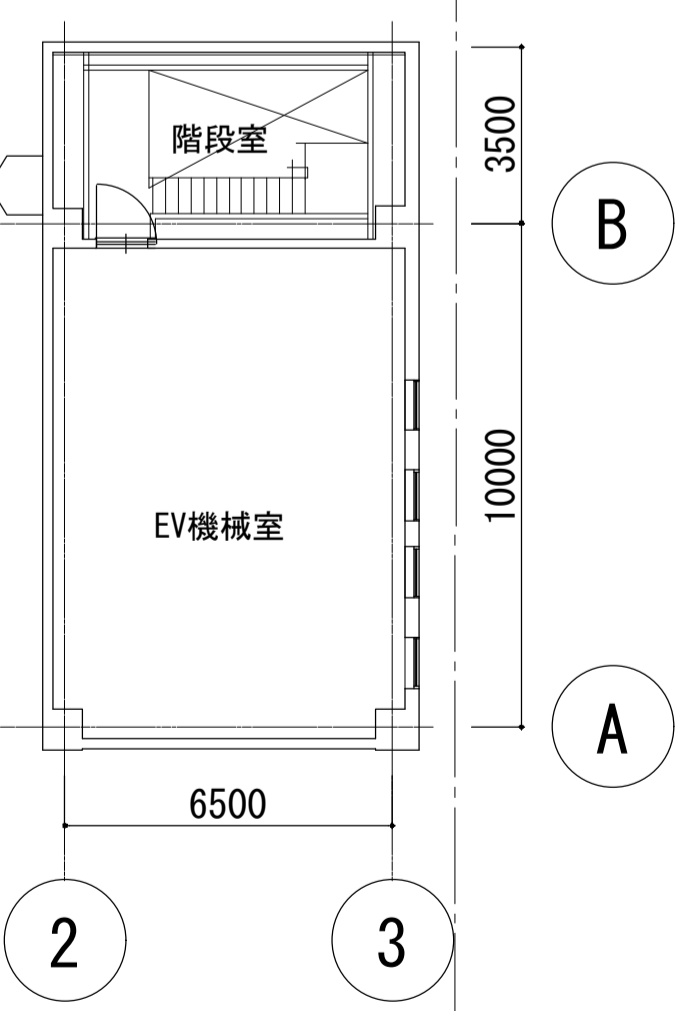


徳島県県土整備部営繕課

記号凡例  
 ◁○: R3営繕 徳島東部防災拠点施設(仮称) 徳・東沖州1 改修工事建築(1)  
 ◁◎: R3営繕 徳島東部防災拠点施設(仮称) 徳・東沖州1 改修工事建築(2)  
 ◁■: 仮計画図

工事名  
 R3営繕 徳島東部防災拠点施設(仮称) 徳・東沖州1 改修工事建築(1)  
 図面名  
 改修前 R, PH, PHR階平面図

図面番号  
 A037  
 縮尺  
 1:300(A3)

ジオグラフィック・デザイン・ラボ+泉設計室+構造計画研究所設計共同体  
 代表構成員 ジオグラフィック・デザイン・ラボ一級建築士事務所  
 一級建築士事務所大阪府知事登録第(ロ)24761号  
 一級建築士国土交通大臣登録 第327982号 前田茂樹

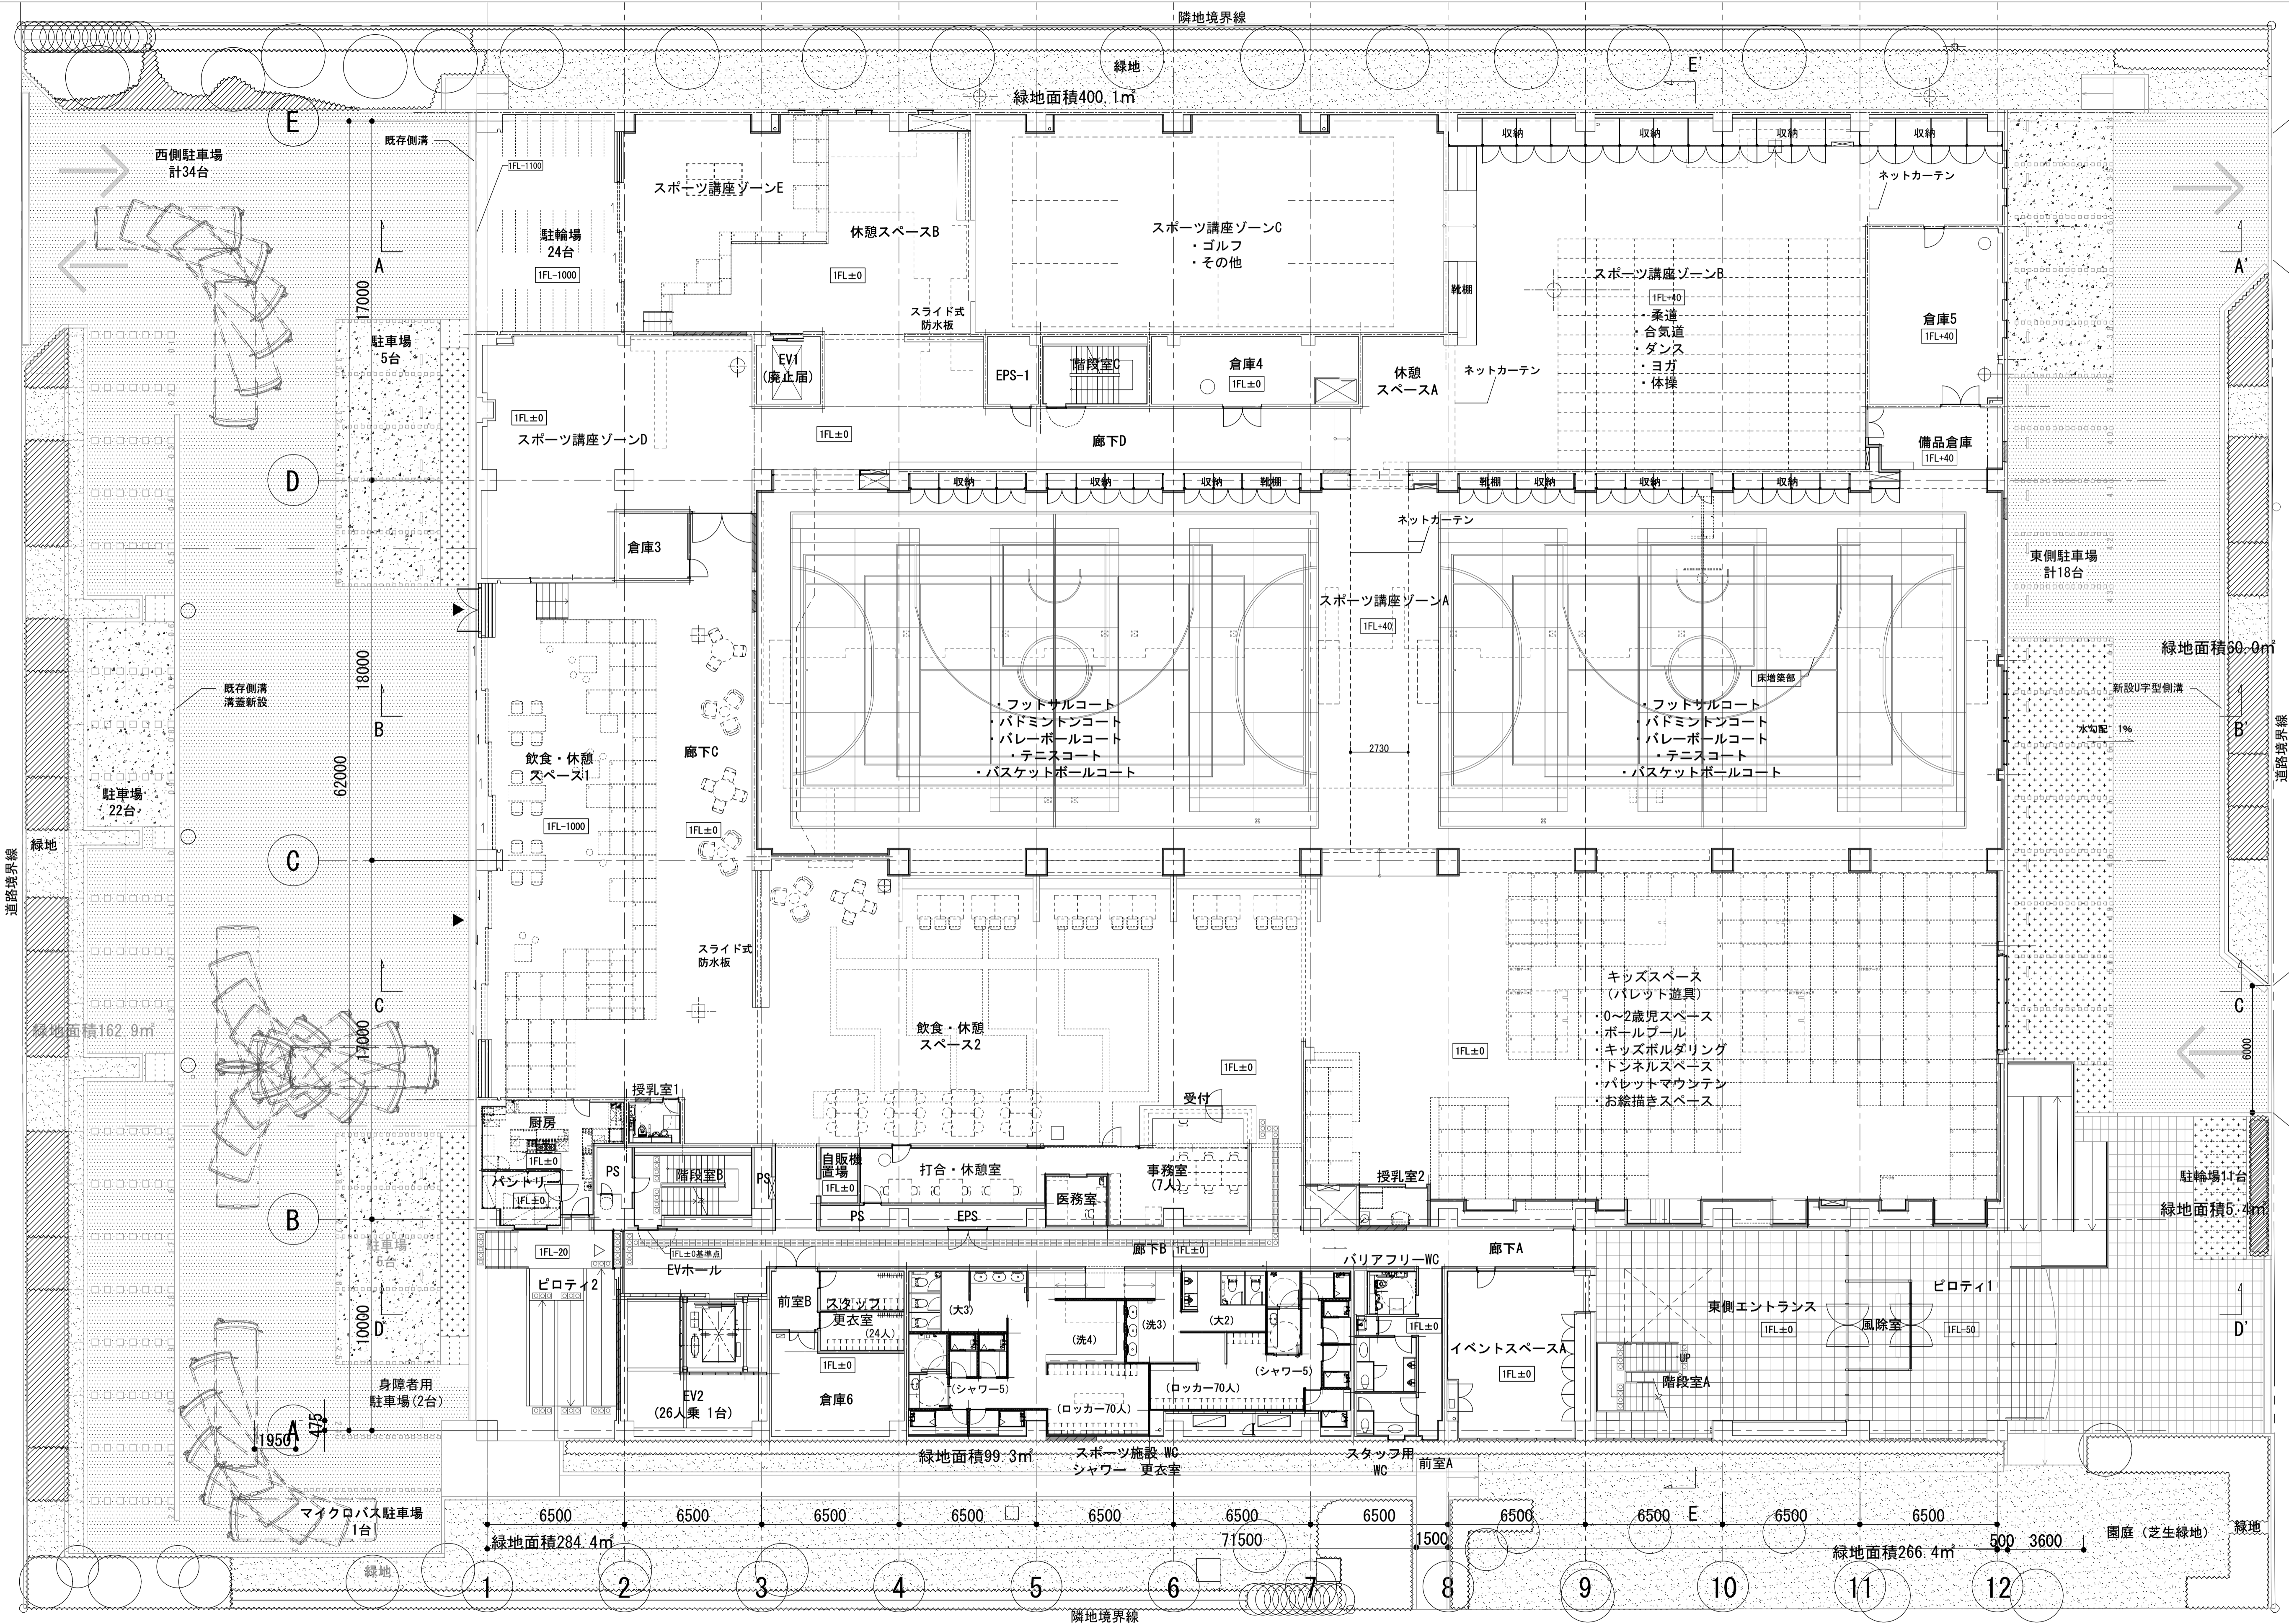

徳島県県土整備部営繕課

※EVホールをIFL±0の基準とする


工事名  
R3 営繕 徳島東部防災拠点施設 (仮称) 徳・東沖州1 改修工事建築 (1)

図面番号  
A038

図面名  
改修後 1階平面図兼配置図

縮尺  
1:300 (A3)

ジオグラフィック・デザイン・ラボ+泉設計室+構造計画研究所設計共同体  
代表構成員 ジオグラフィック・デザイン・ラボ一級建築士事務所  
一級建築士事務所大阪府知事登録第(ロ)24761号  
一級建築士国土交通大臣登録 第327982号 前田茂樹

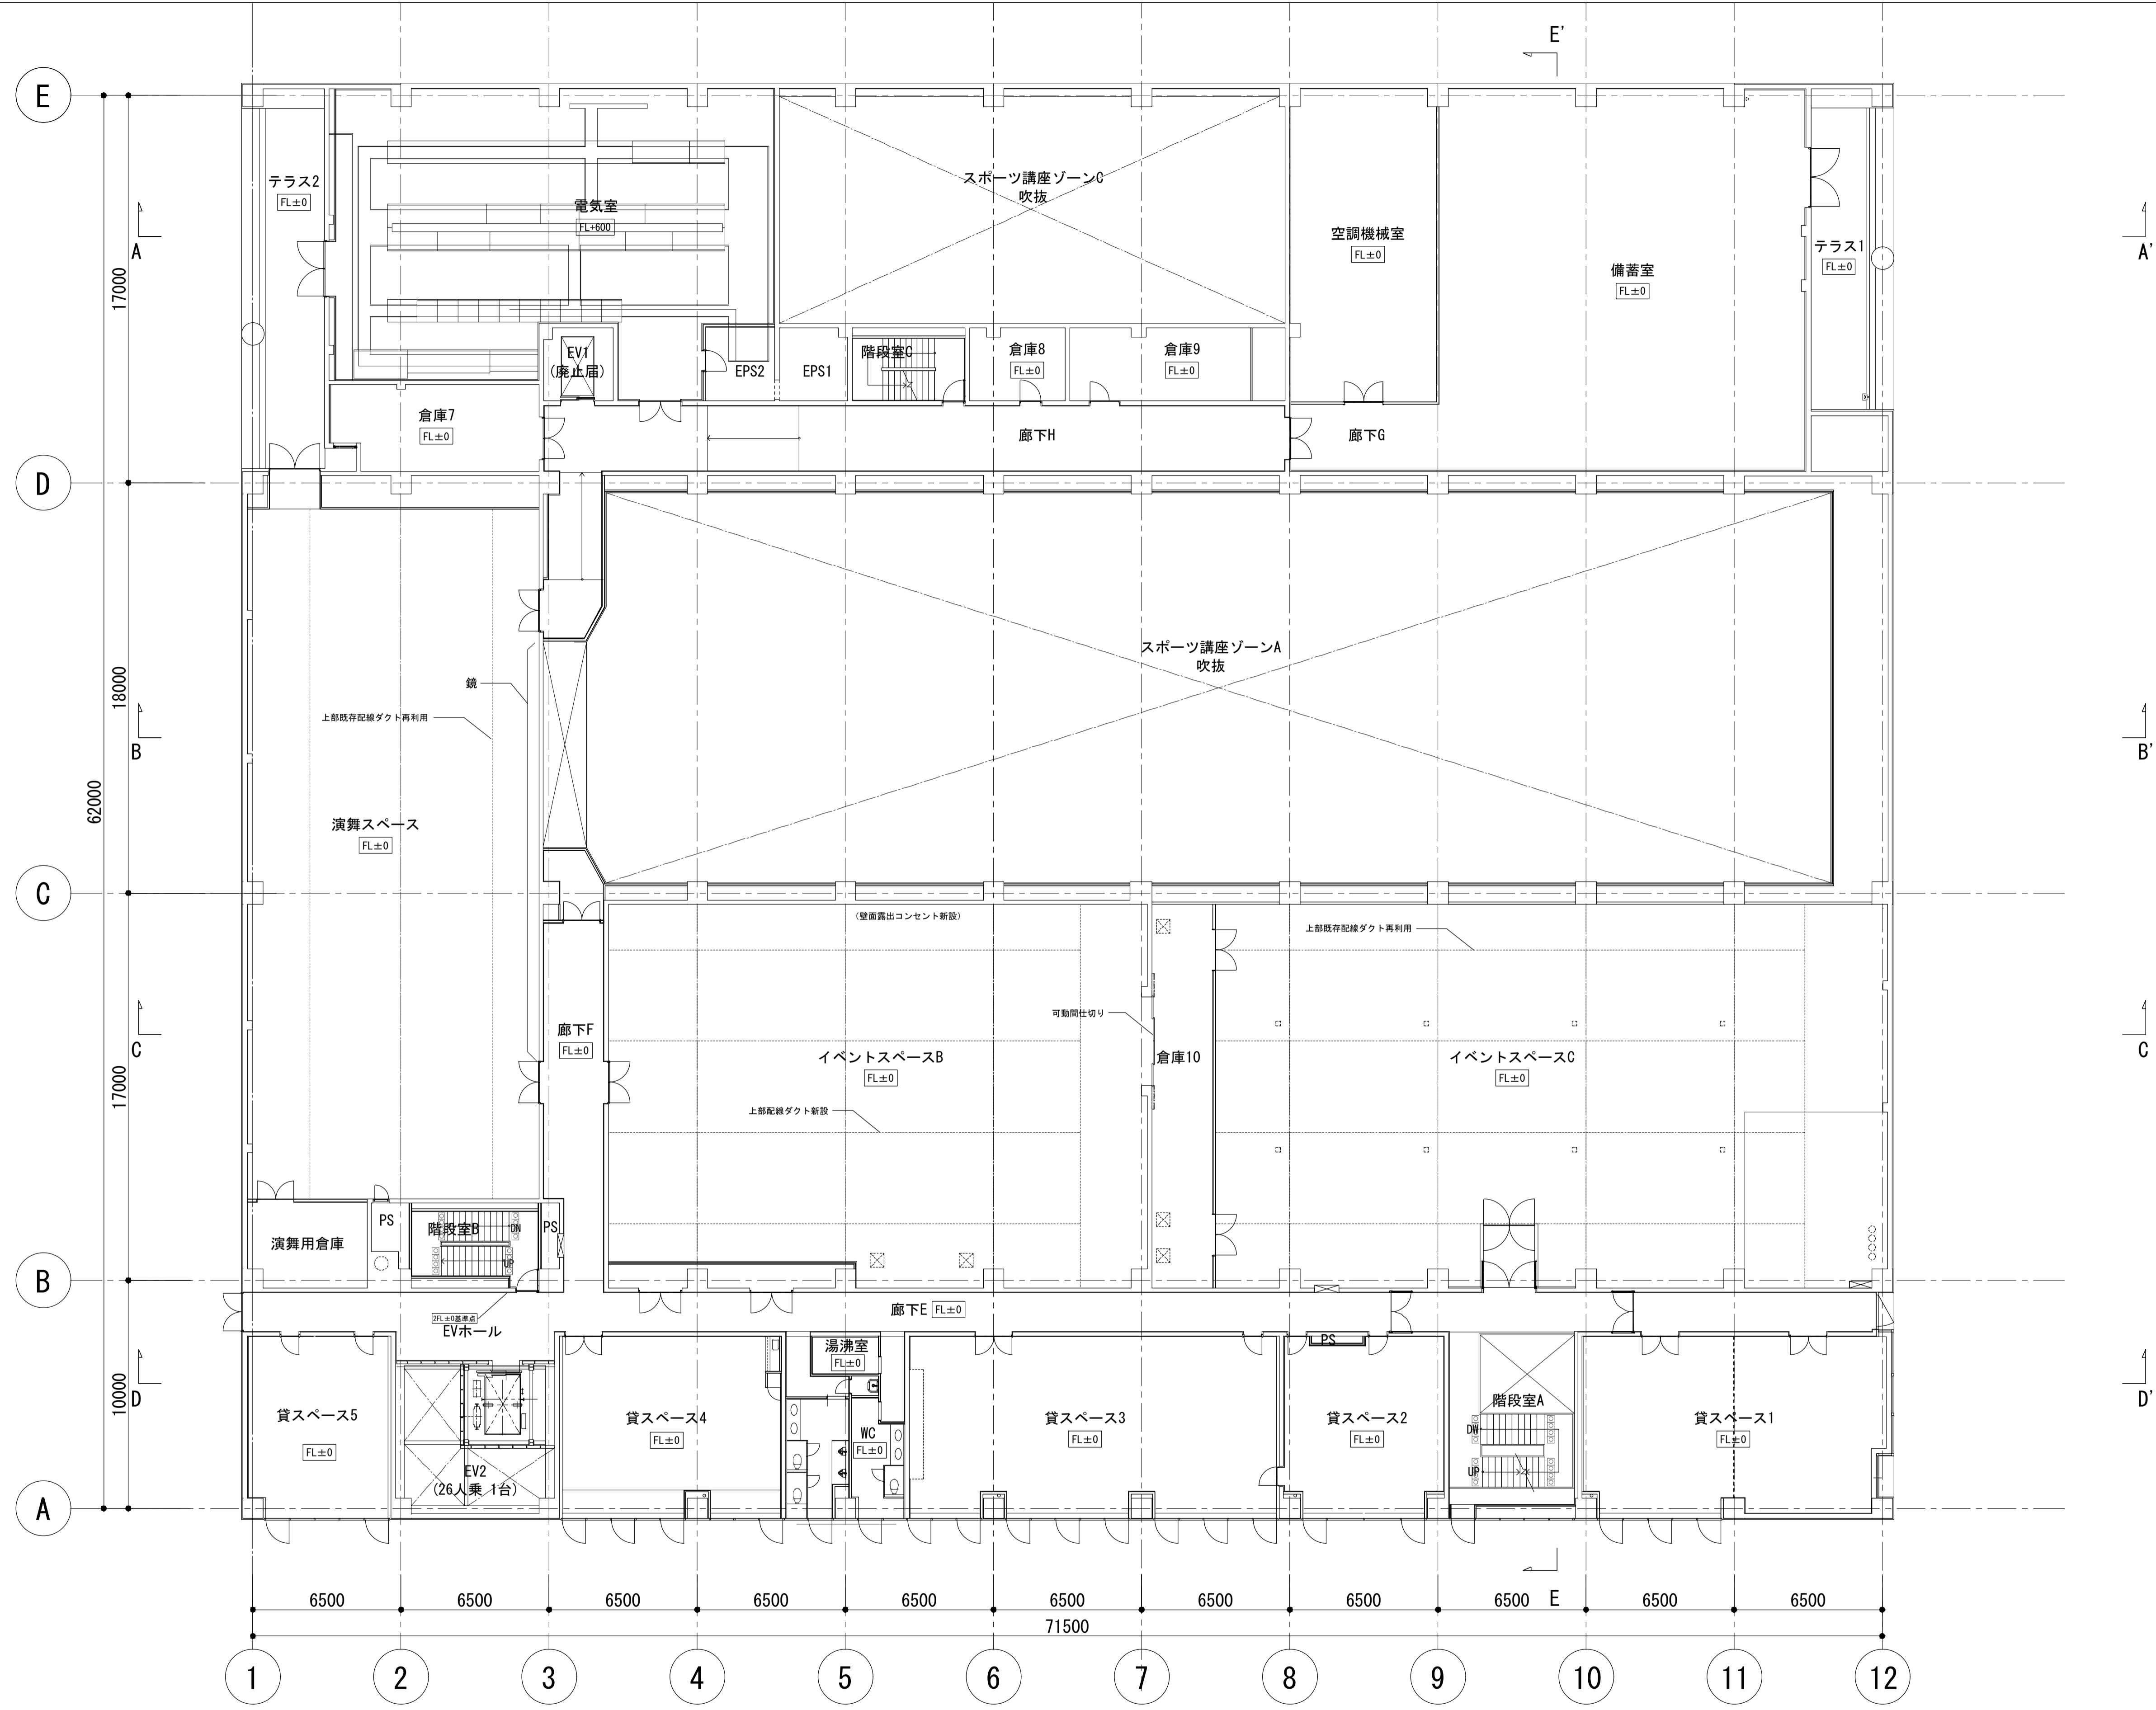

徳島県県土整備部営繕課

※EVホールを2FL±0の基準とする


工事名  
R3 営繕 徳島東部防災拠点施設 (仮称) 徳・東沖州1 改修工事建築 (1)

図面名  
改修後 2階平面図

図面番号  
A039

縮尺  
1:300 (A3)

ジオグラフィック・デザイン・ラボ+泉設計室+構造計画研究所設計共同体  
代表構成員 ジオグラフィック・デザイン・ラボ一級建築士事務所  
一級建築士事務所大阪府知事登録第(ロ)24761号  
一級建築士国土交通大臣登録 第327982号 前田茂樹

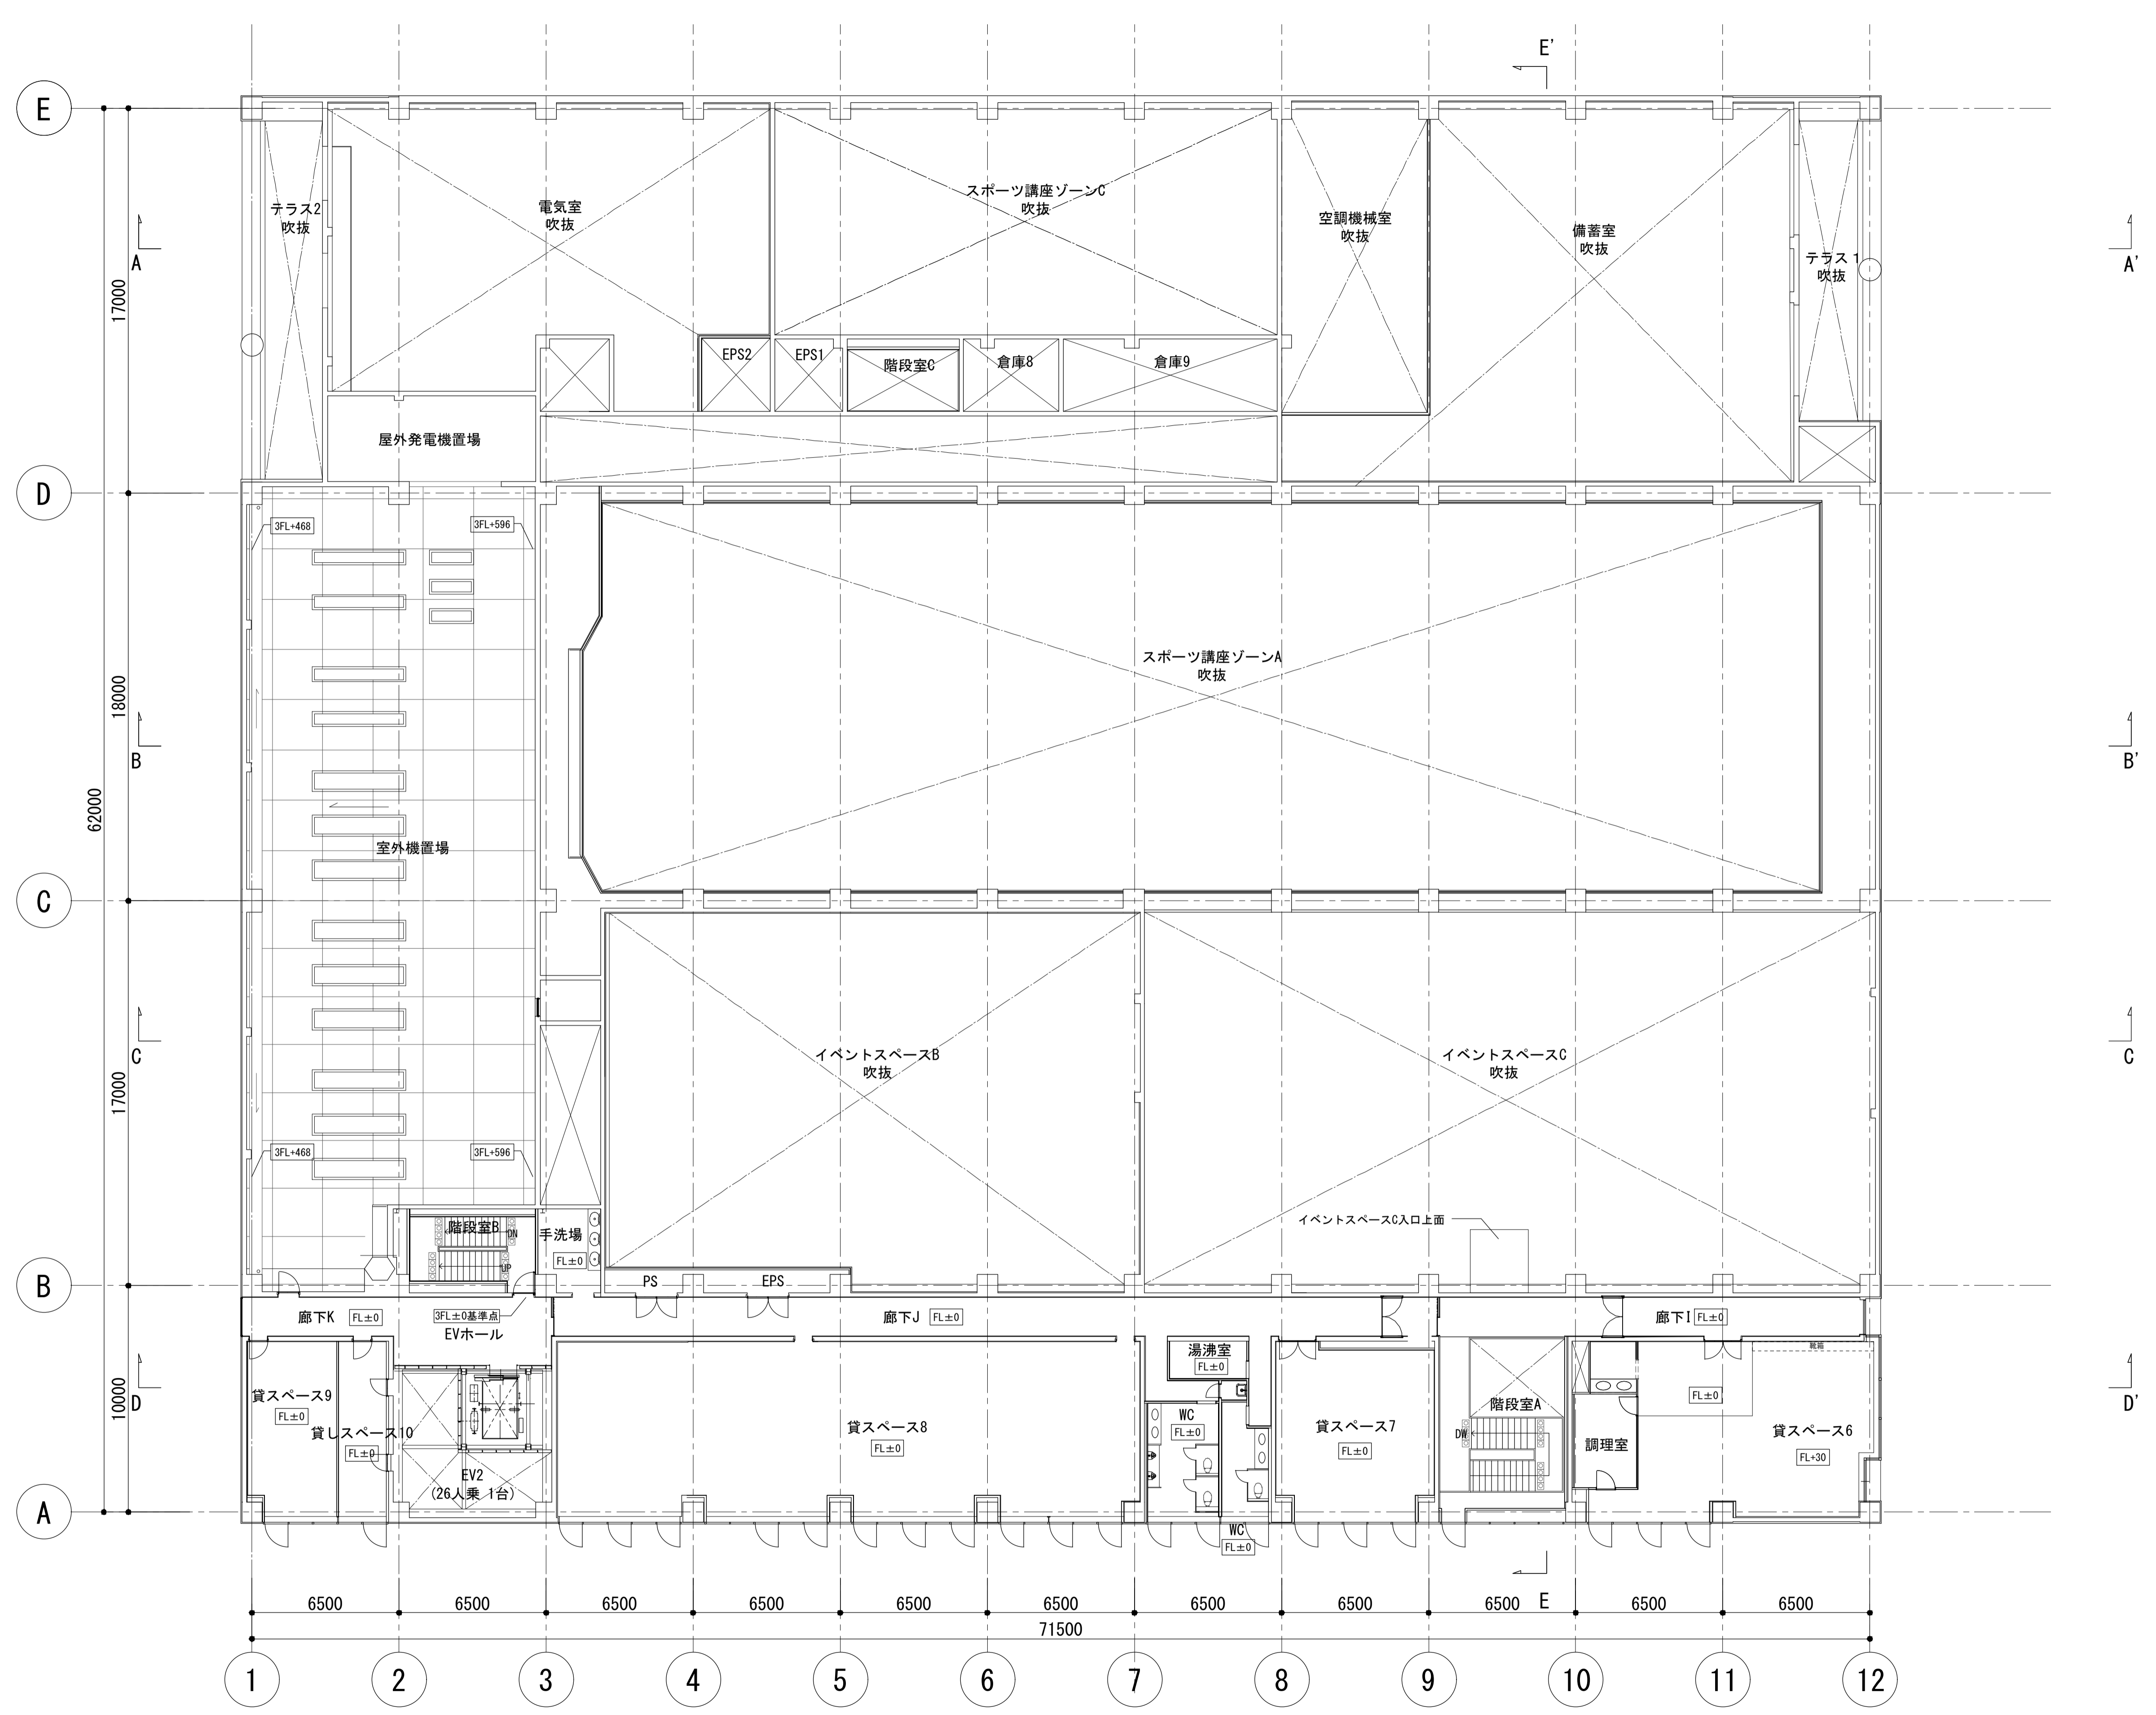

徳島県県土整備部営繕課


※EVホールを3FL±0の基準とする

工事名  
R3 営繕 徳島東部防災拠点施設 (仮称) 徳・東沖州 1 改修工事建築 (1)  
図面名  
改修後 3階平面図

図面番号  
A040  
縮尺  
1:300 (A3)

ジオグラフィック・デザイン・ラボ+泉設計室+構造計画研究所設計共同体  
代表構成員 ジオグラフィック・デザイン・ラボ一級建築士事務所  
一級建築士事務所大阪府知事登録第(ロ)24761号  
一級建築士国土交通大臣登録 第327982号 前田茂樹



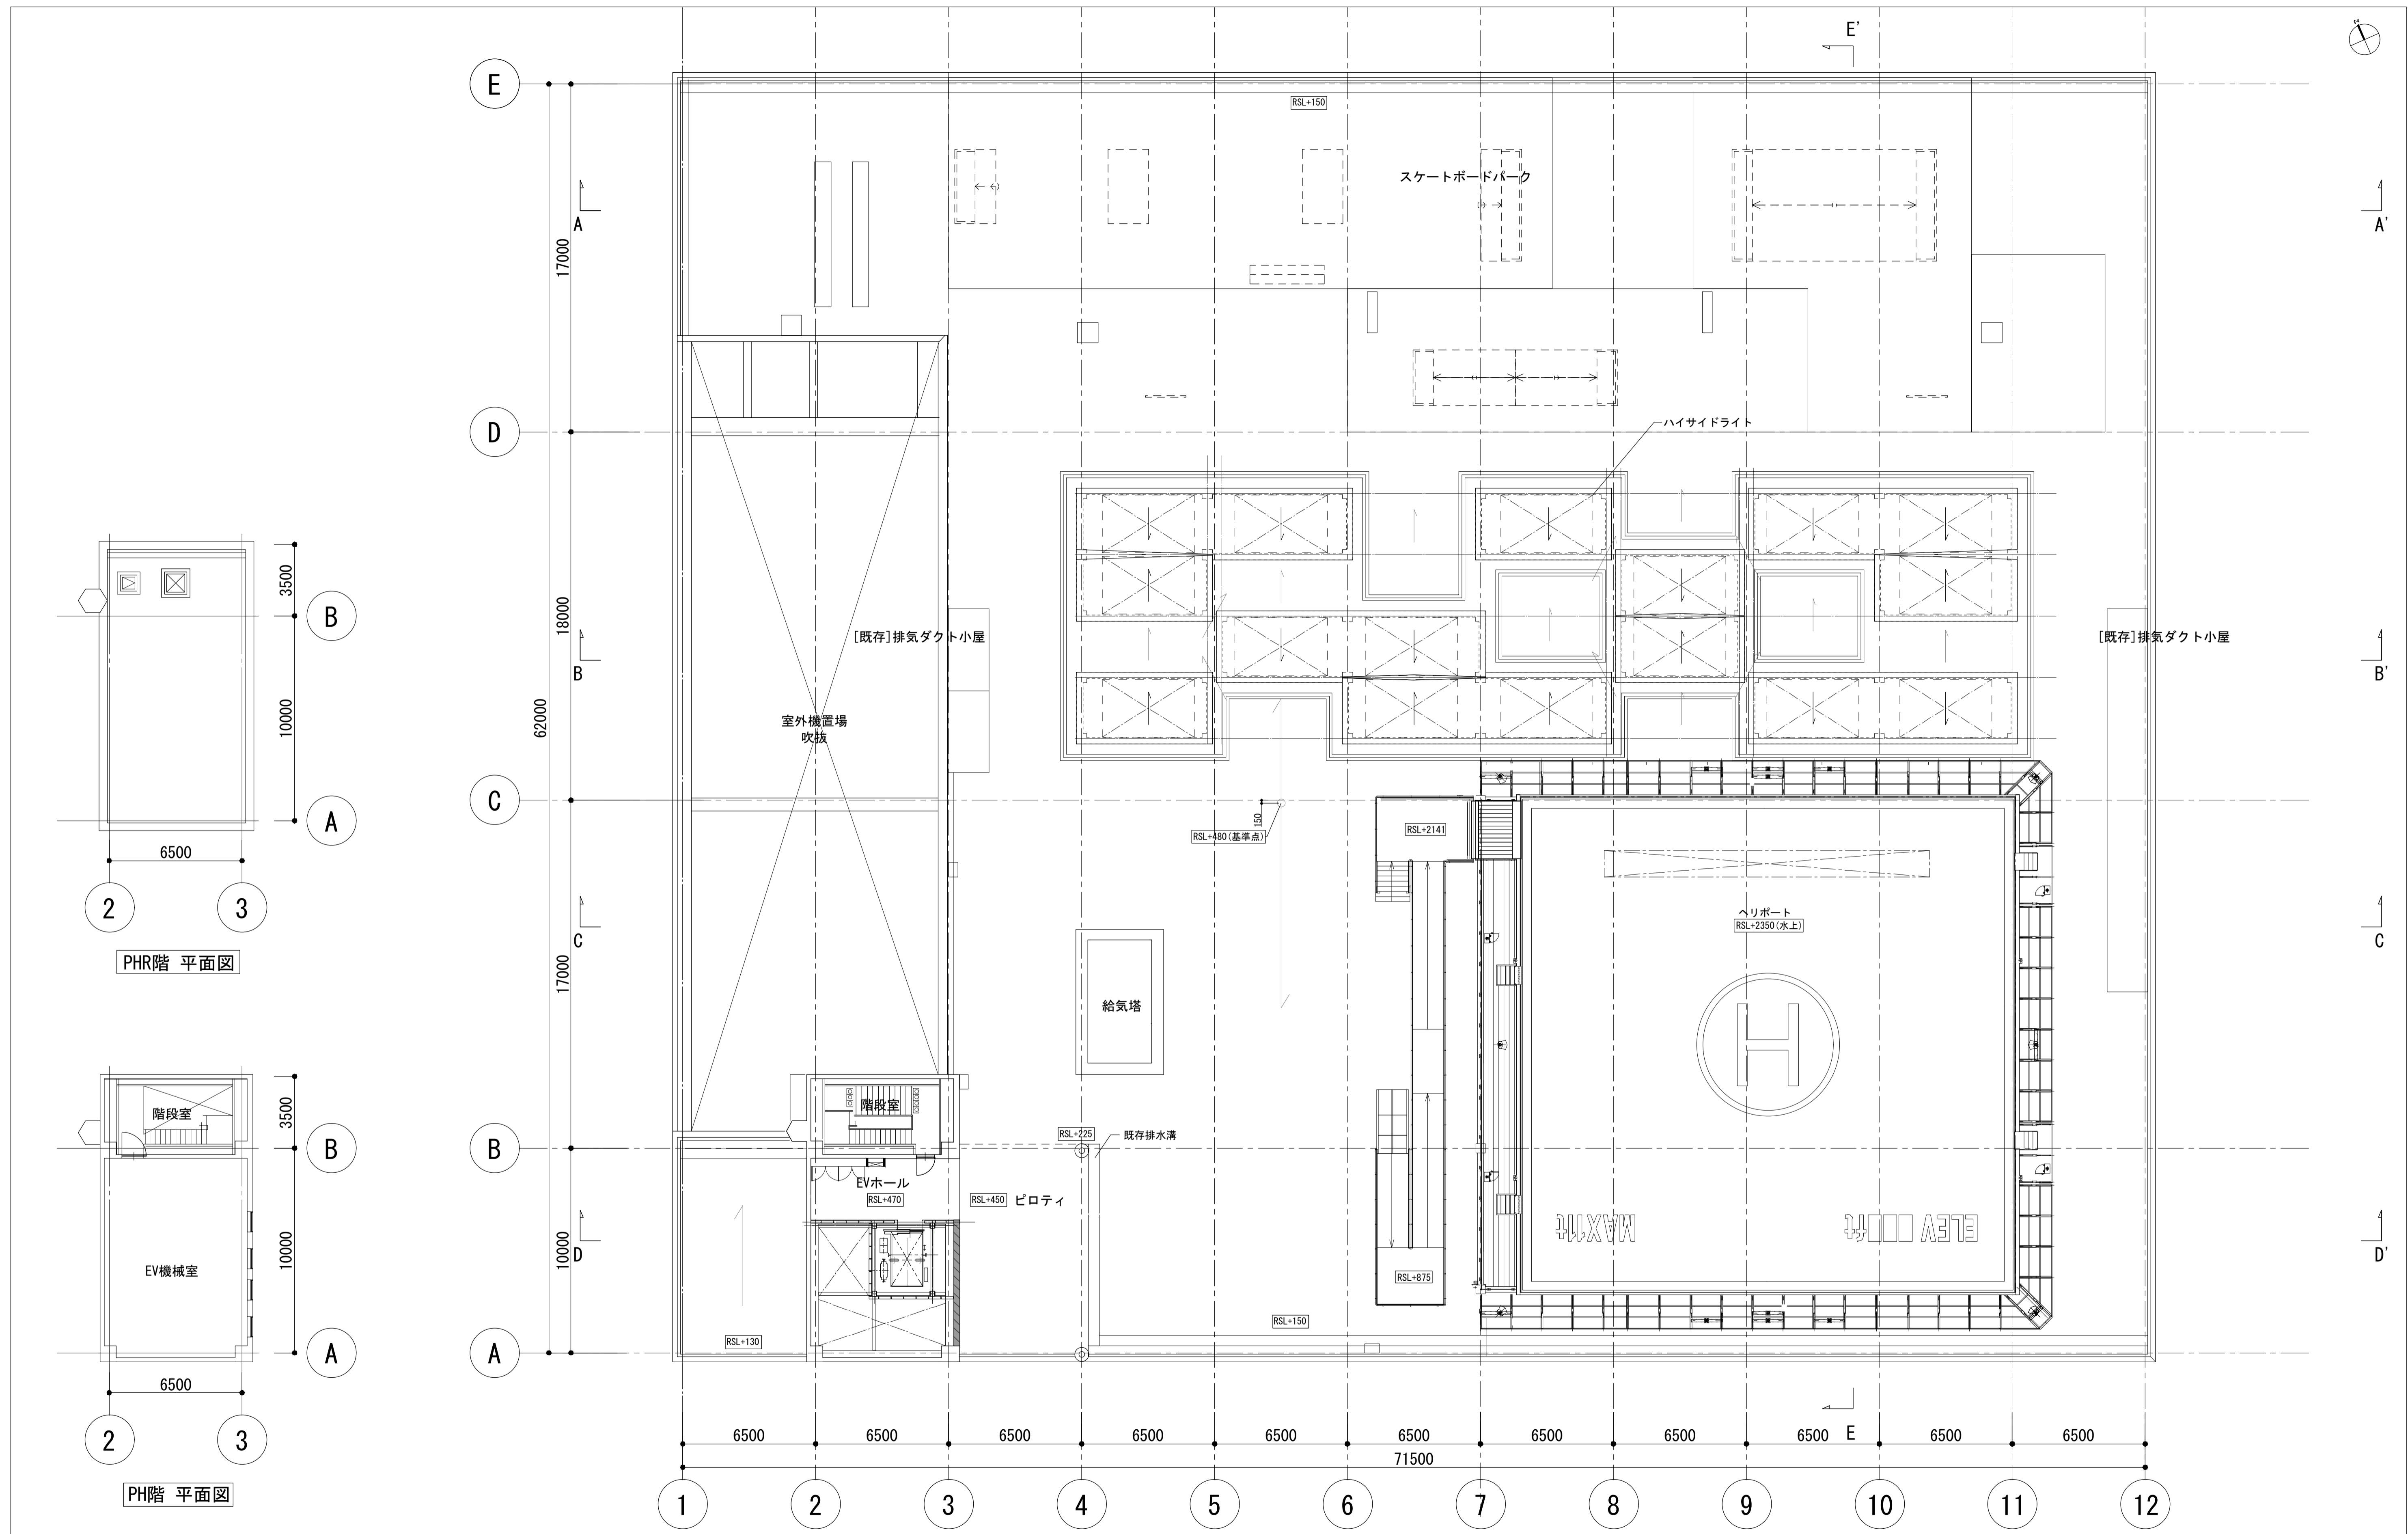

徳島県県土整備部営繕課

●工事名  
R3 営繕 徳島東部防災拠点施設 (仮称) 徳・東沖州1 改修工事建築 (1)


●図面名  
改修後 R階平面図

●図面番号  
A041

●縮尺  
1:300 (A3)

ジオグラフィック・デザイン・ラボ+泉設計室+構造計画研究所設計共同体  
代表構成員 ジオグラフィック・デザイン・ラボ一級建築士事務所  
一級建築士事務所大阪府知事登録第(ロ)24761号  
一級建築士国土交通大臣登録 第327982号 前田茂樹

- 凡例
- 仕上のみ撤去<改修工事建築(1)>
  - ▨ 仕上のみ撤去<改修工事建築(2)>
  - 仕上・下地共撤去<改修工事建築(1)>
  - ▨ 仕上・下地共撤去<改修工事建築(2)>
  - RC部撤去<改修工事建築(1)>
  - ▨ RC部撤去<改修工事建築(2)>

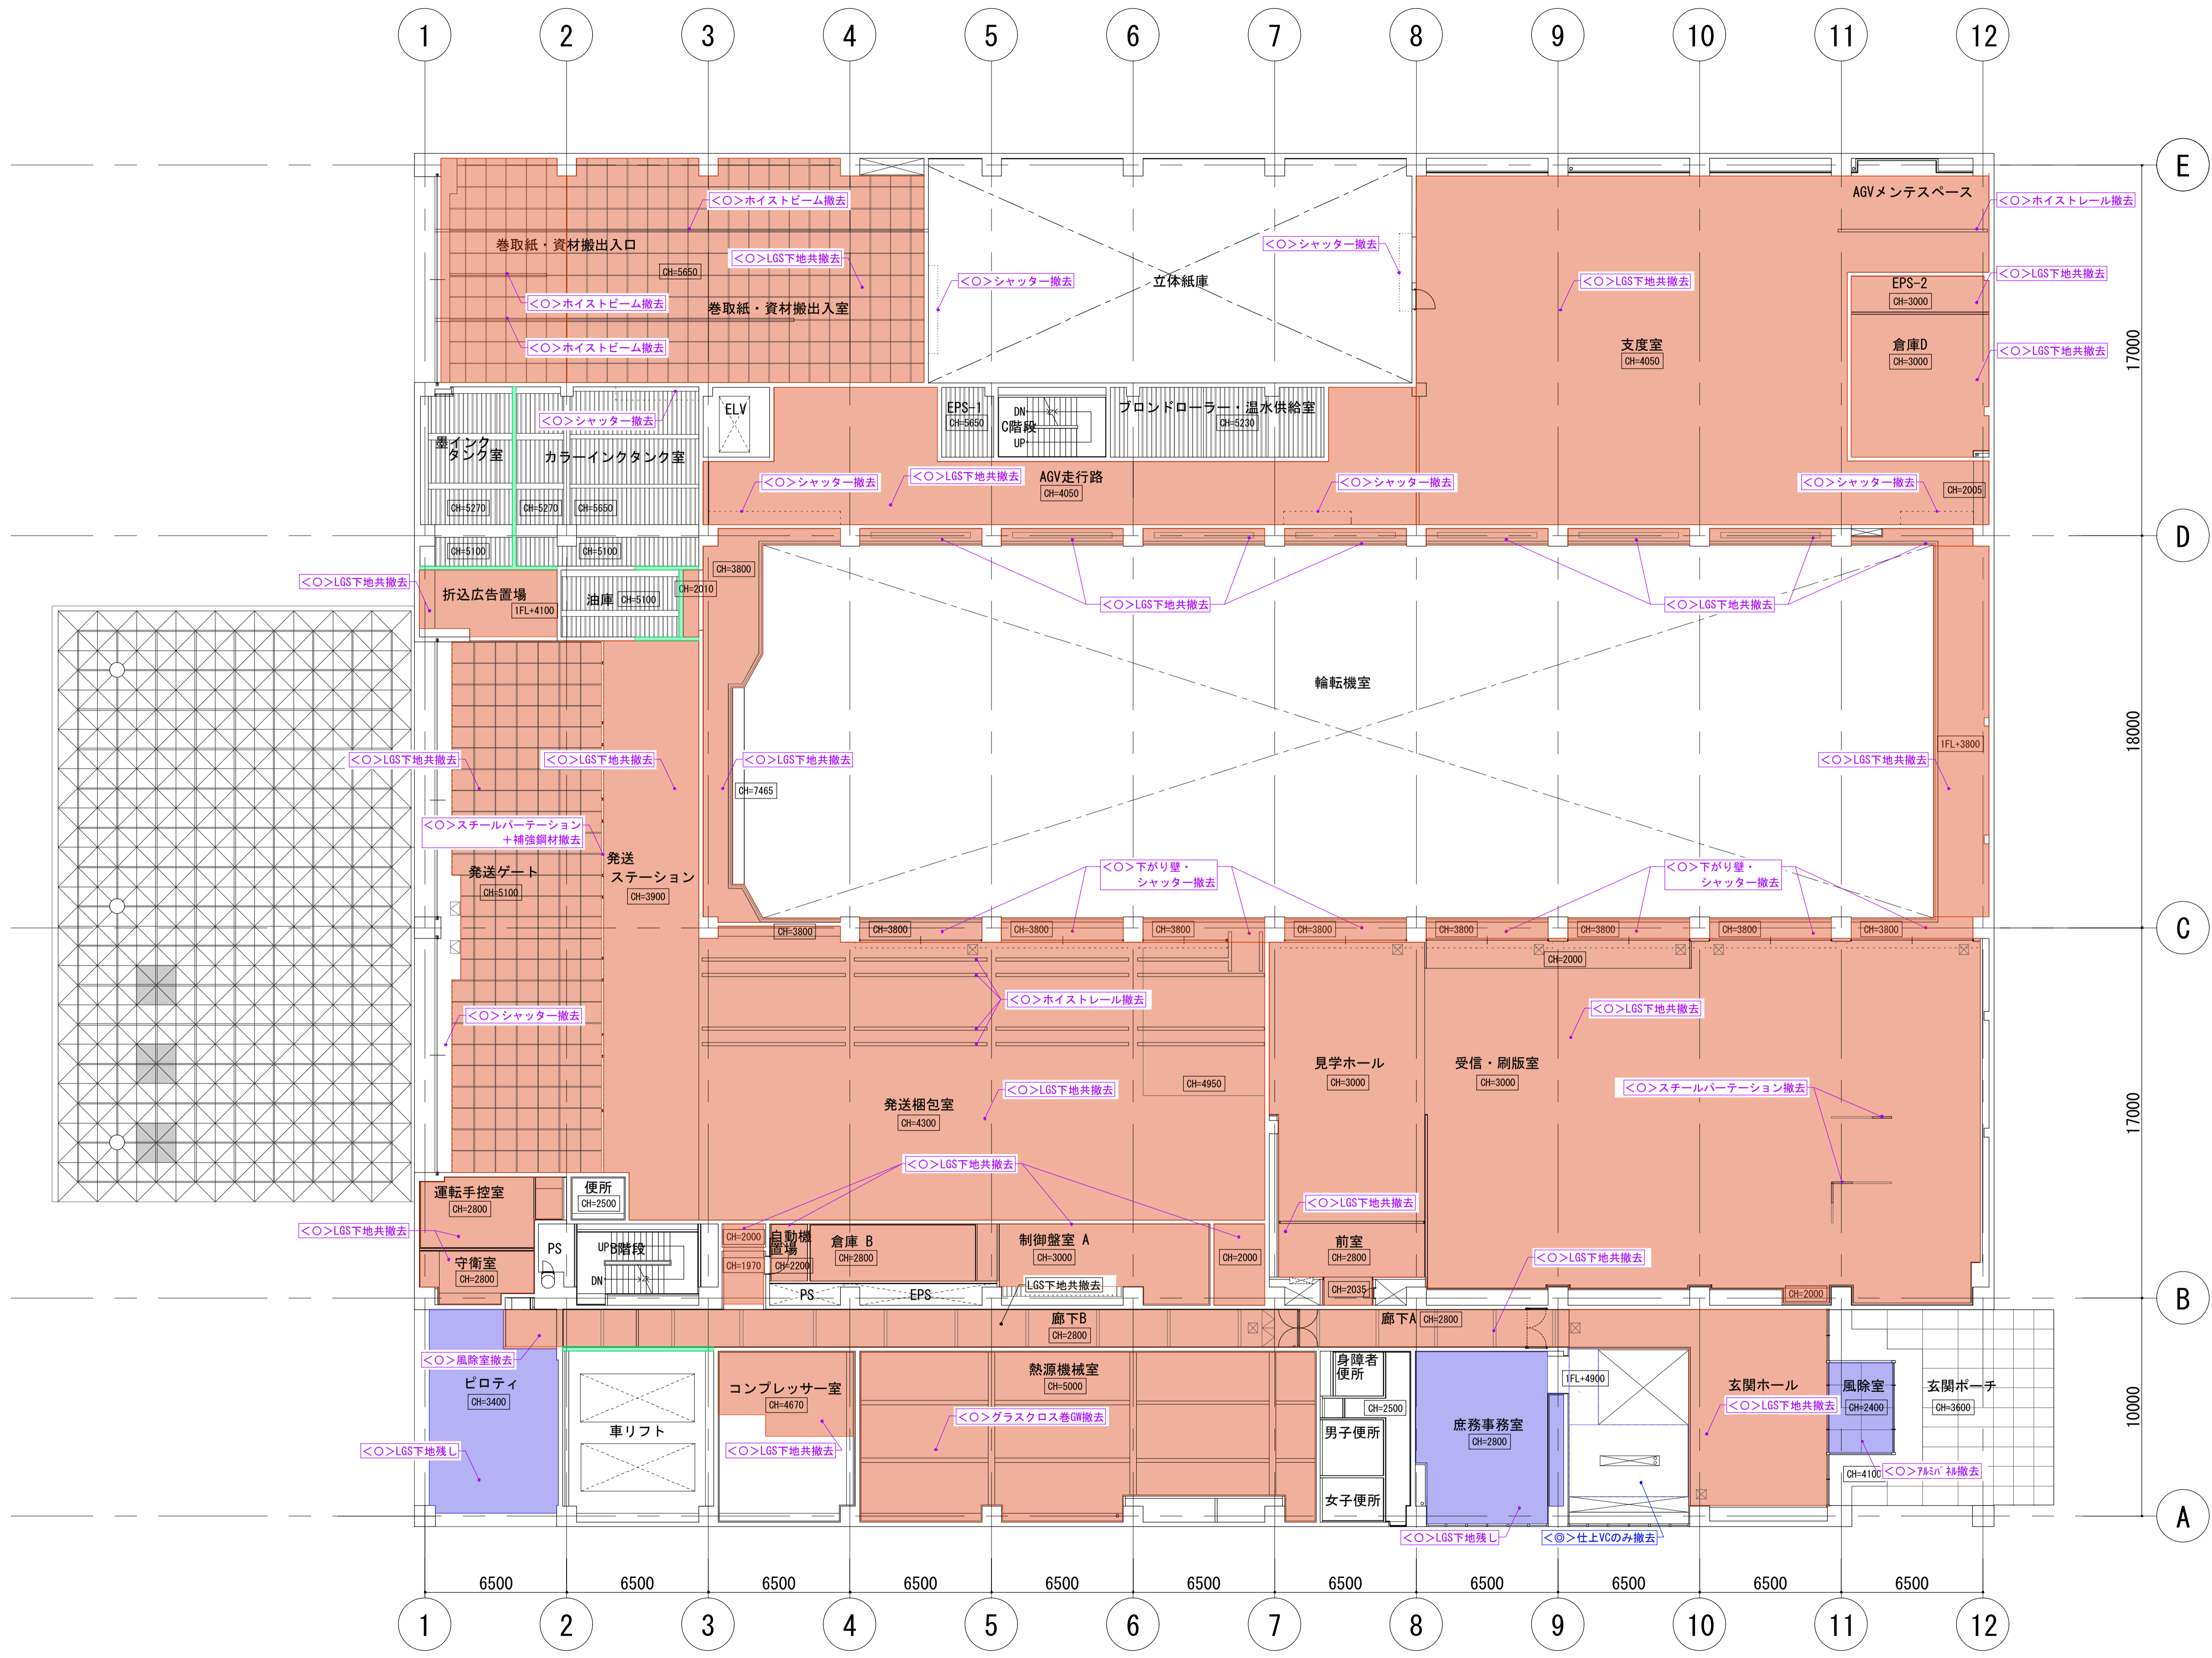

徳島県県土整備部営繕課


工区記号凡例  
 <O>: R3営繕 徳島東部防災拠点施設(仮称) 徳・東沖州1 改修工事建築(1)  
 ◎: R3営繕 徳島東部防災拠点施設(仮称) 徳・東沖州1 改修工事建築(2)  
 ◀▶: 仮計画図

工事名  
 R3営繕 徳島東部防災拠点施設(仮称) 徳・東沖州1 改修工事建築(1)  
 図面名  
 改修前 1階天井伏図

図番番号  
 A042  
 縮尺  
 1:300 (A3)


ジオグラフィック・デザイン・ラボ+泉設計室+構造計画研究所設計共同体  
 代表構成員 ジオグラフィック・デザイン・ラボ一級建築士事務所  
 一級建築士事務所大阪府知事登録第(□)24761号  
 一級建築士国土交通大臣登録 第327982号 前田茂樹

- 凡例
- 仕上のみ撤去<改修工事建築(1)>
  - 仕上のみ撤去<改修工事建築(2)>
  - 仕上・下地共撤去<改修工事建築(1)>
  - 仕上・下地共撤去<改修工事建築(2)>
  - RC部撤去<改修工事建築(1)>
  - RC部撤去<改修工事建築(2)>

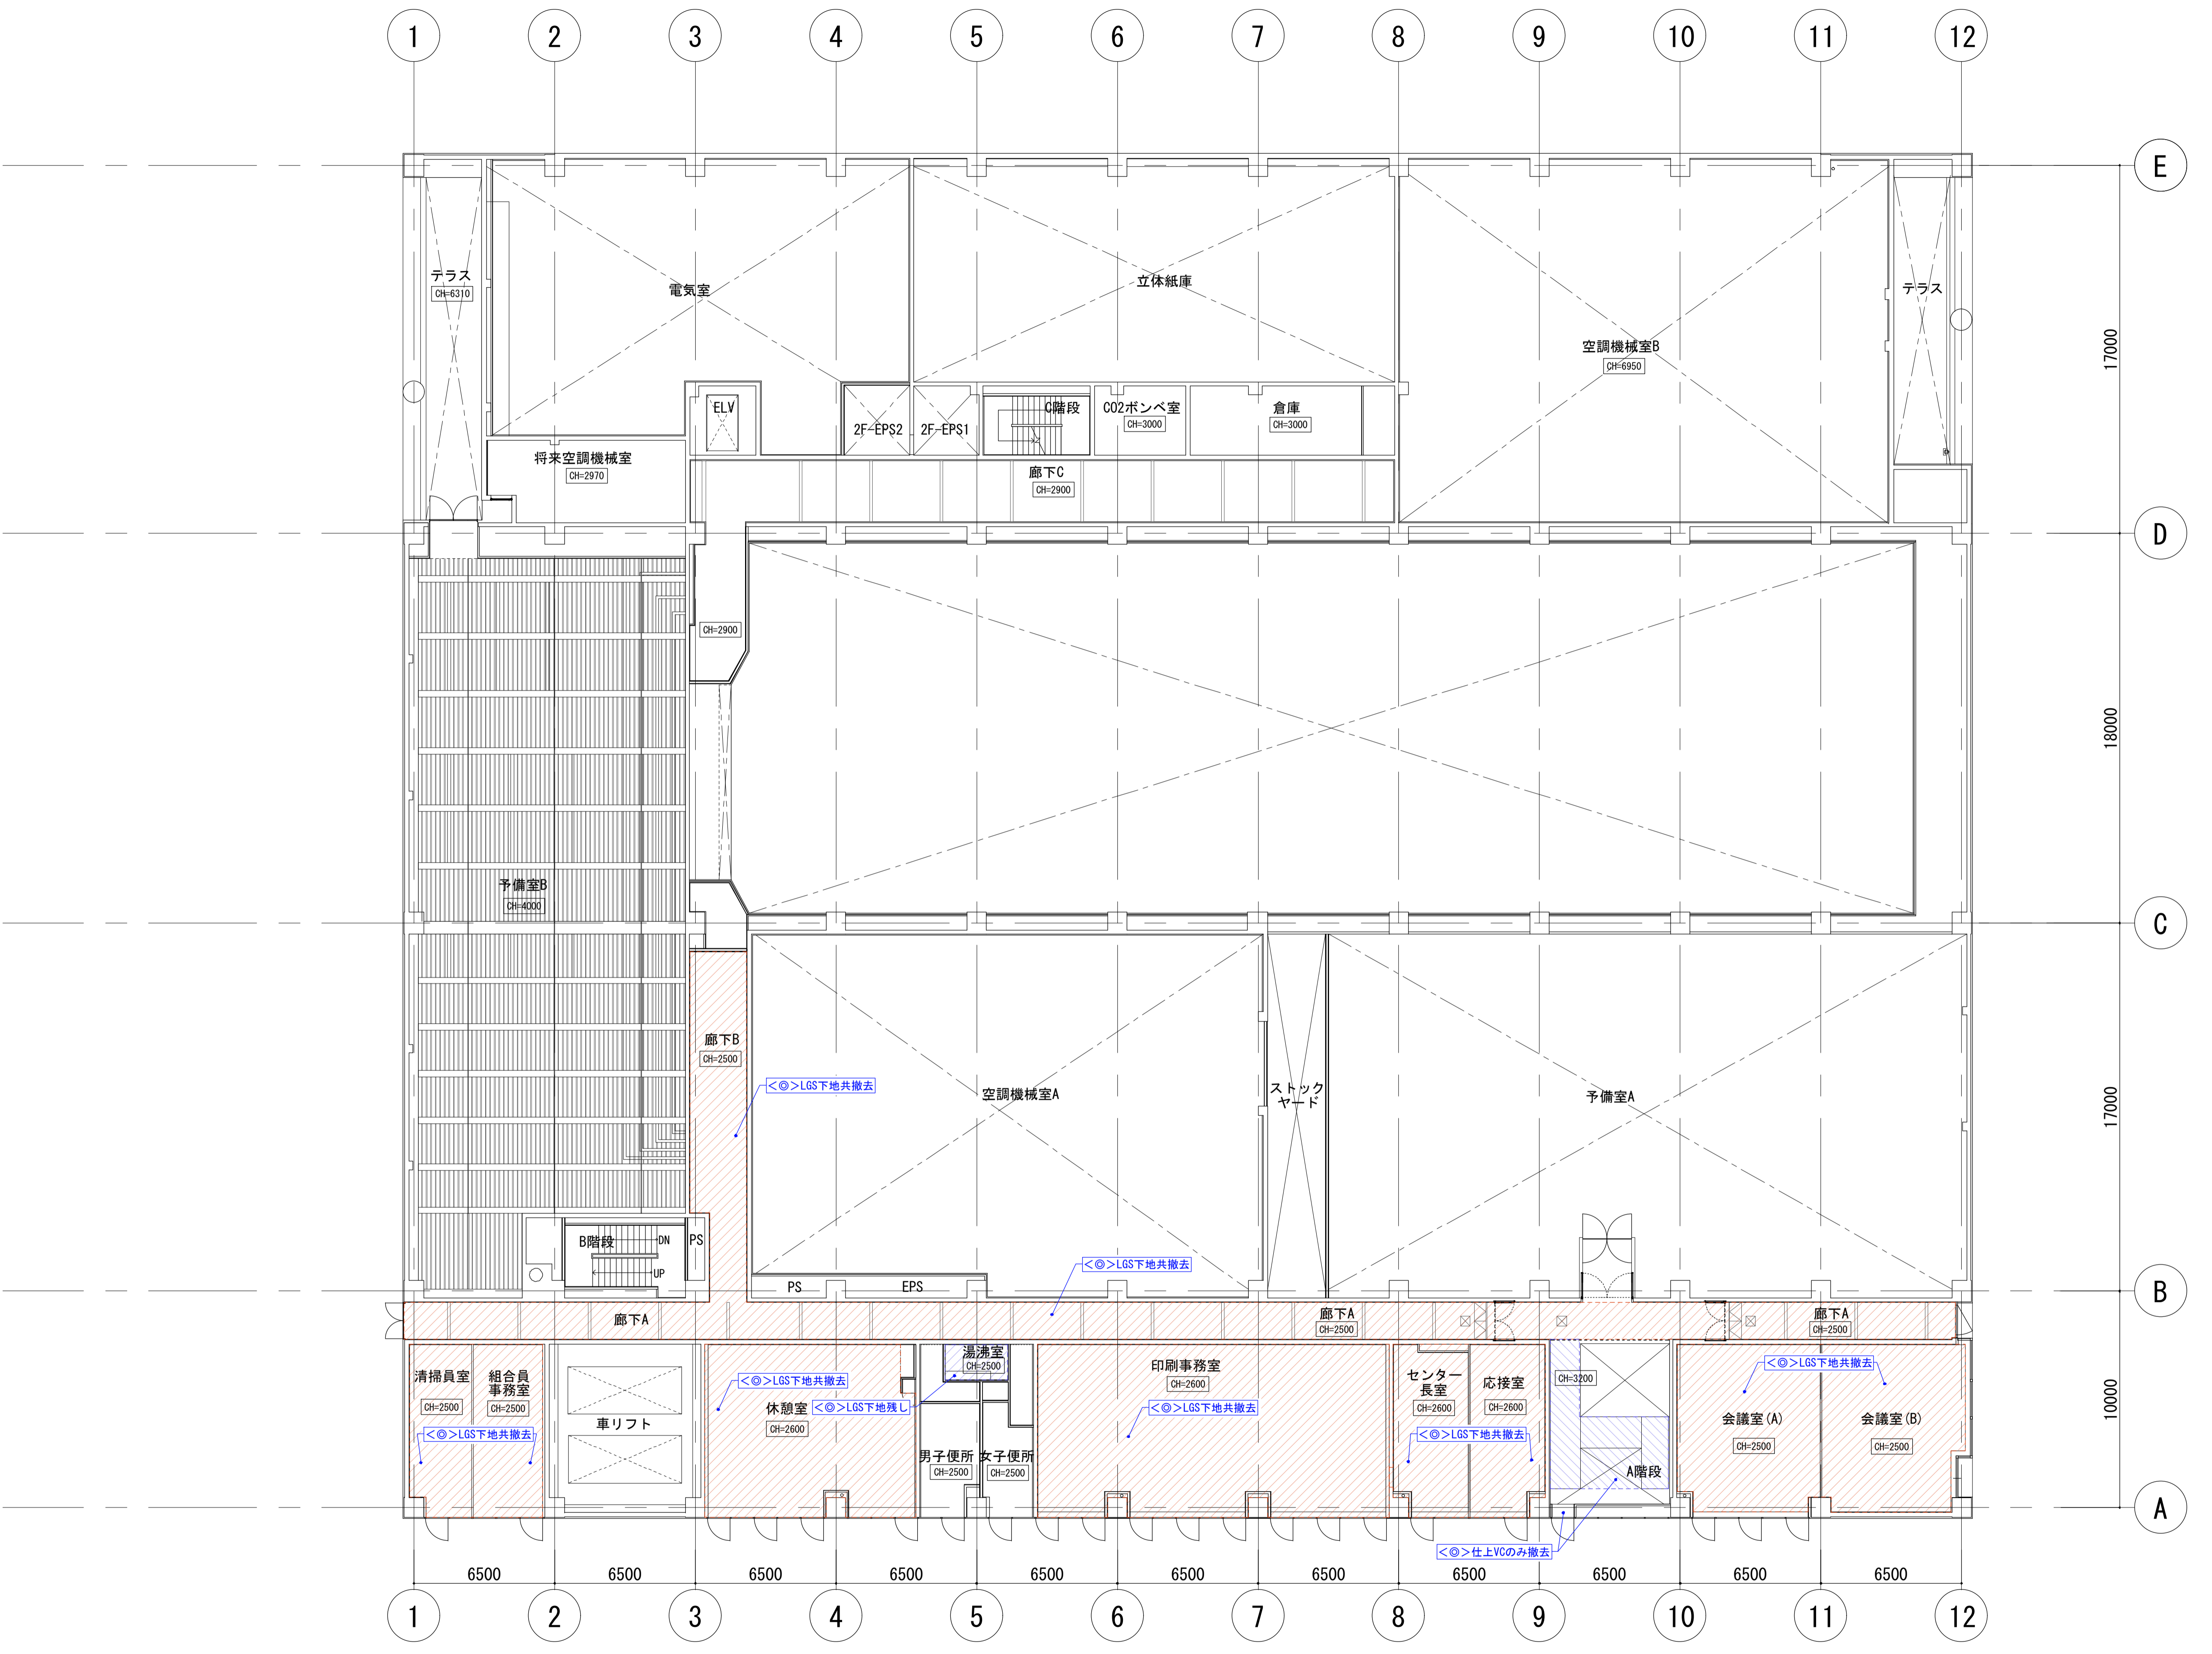


<p>徳島県県土整備部営繕課</p>	<p>工区記号凡例</p> <p>&lt;O&gt;: R3営繕 徳島東部防災拠点施設(仮称) 徳・東沖州1 改修工事建築(1)</p> <p>&lt;◎&gt;: R3営繕 徳島東部防災拠点施設(仮称) 徳・東沖州1 改修工事建築(2)</p> <p>&lt;■&gt;: 仮計画図</p>	<p>工事名</p> <p>R3営繕 徳島東部防災拠点施設(仮称) 徳・東沖州1 改修工事建築(1)</p> <p>図面名</p> <p>改修前 2階天井伏図</p>	<p>図面番号</p> <p>A043</p> <p>縮尺</p> <p>1:300(A3)</p>	<p>ジオグラフィック・デザイン・ラボ+泉設計室+構造計画研究所設計共同体          代表構成員 ジオグラフィック・デザイン・ラボ一級建築士事務所          一級建築士事務所大阪府知事登録第(ロ)24761号          一級建築士国土交通大臣登録 第327982号 前田茂樹</p>
--------------------	--	---	--	---

- 凡例
- 仕上のみ撤去<改修工事建築(1)>
  - ▨ 仕上のみ撤去<改修工事建築(2)>
  - 仕上・下地共撤去<改修工事建築(1)>
  - ▨ 仕上・下地共撤去<改修工事建築(2)>
  - RC部撤去<改修工事建築(1)>
  - ▨ RC部撤去<改修工事建築(2)>

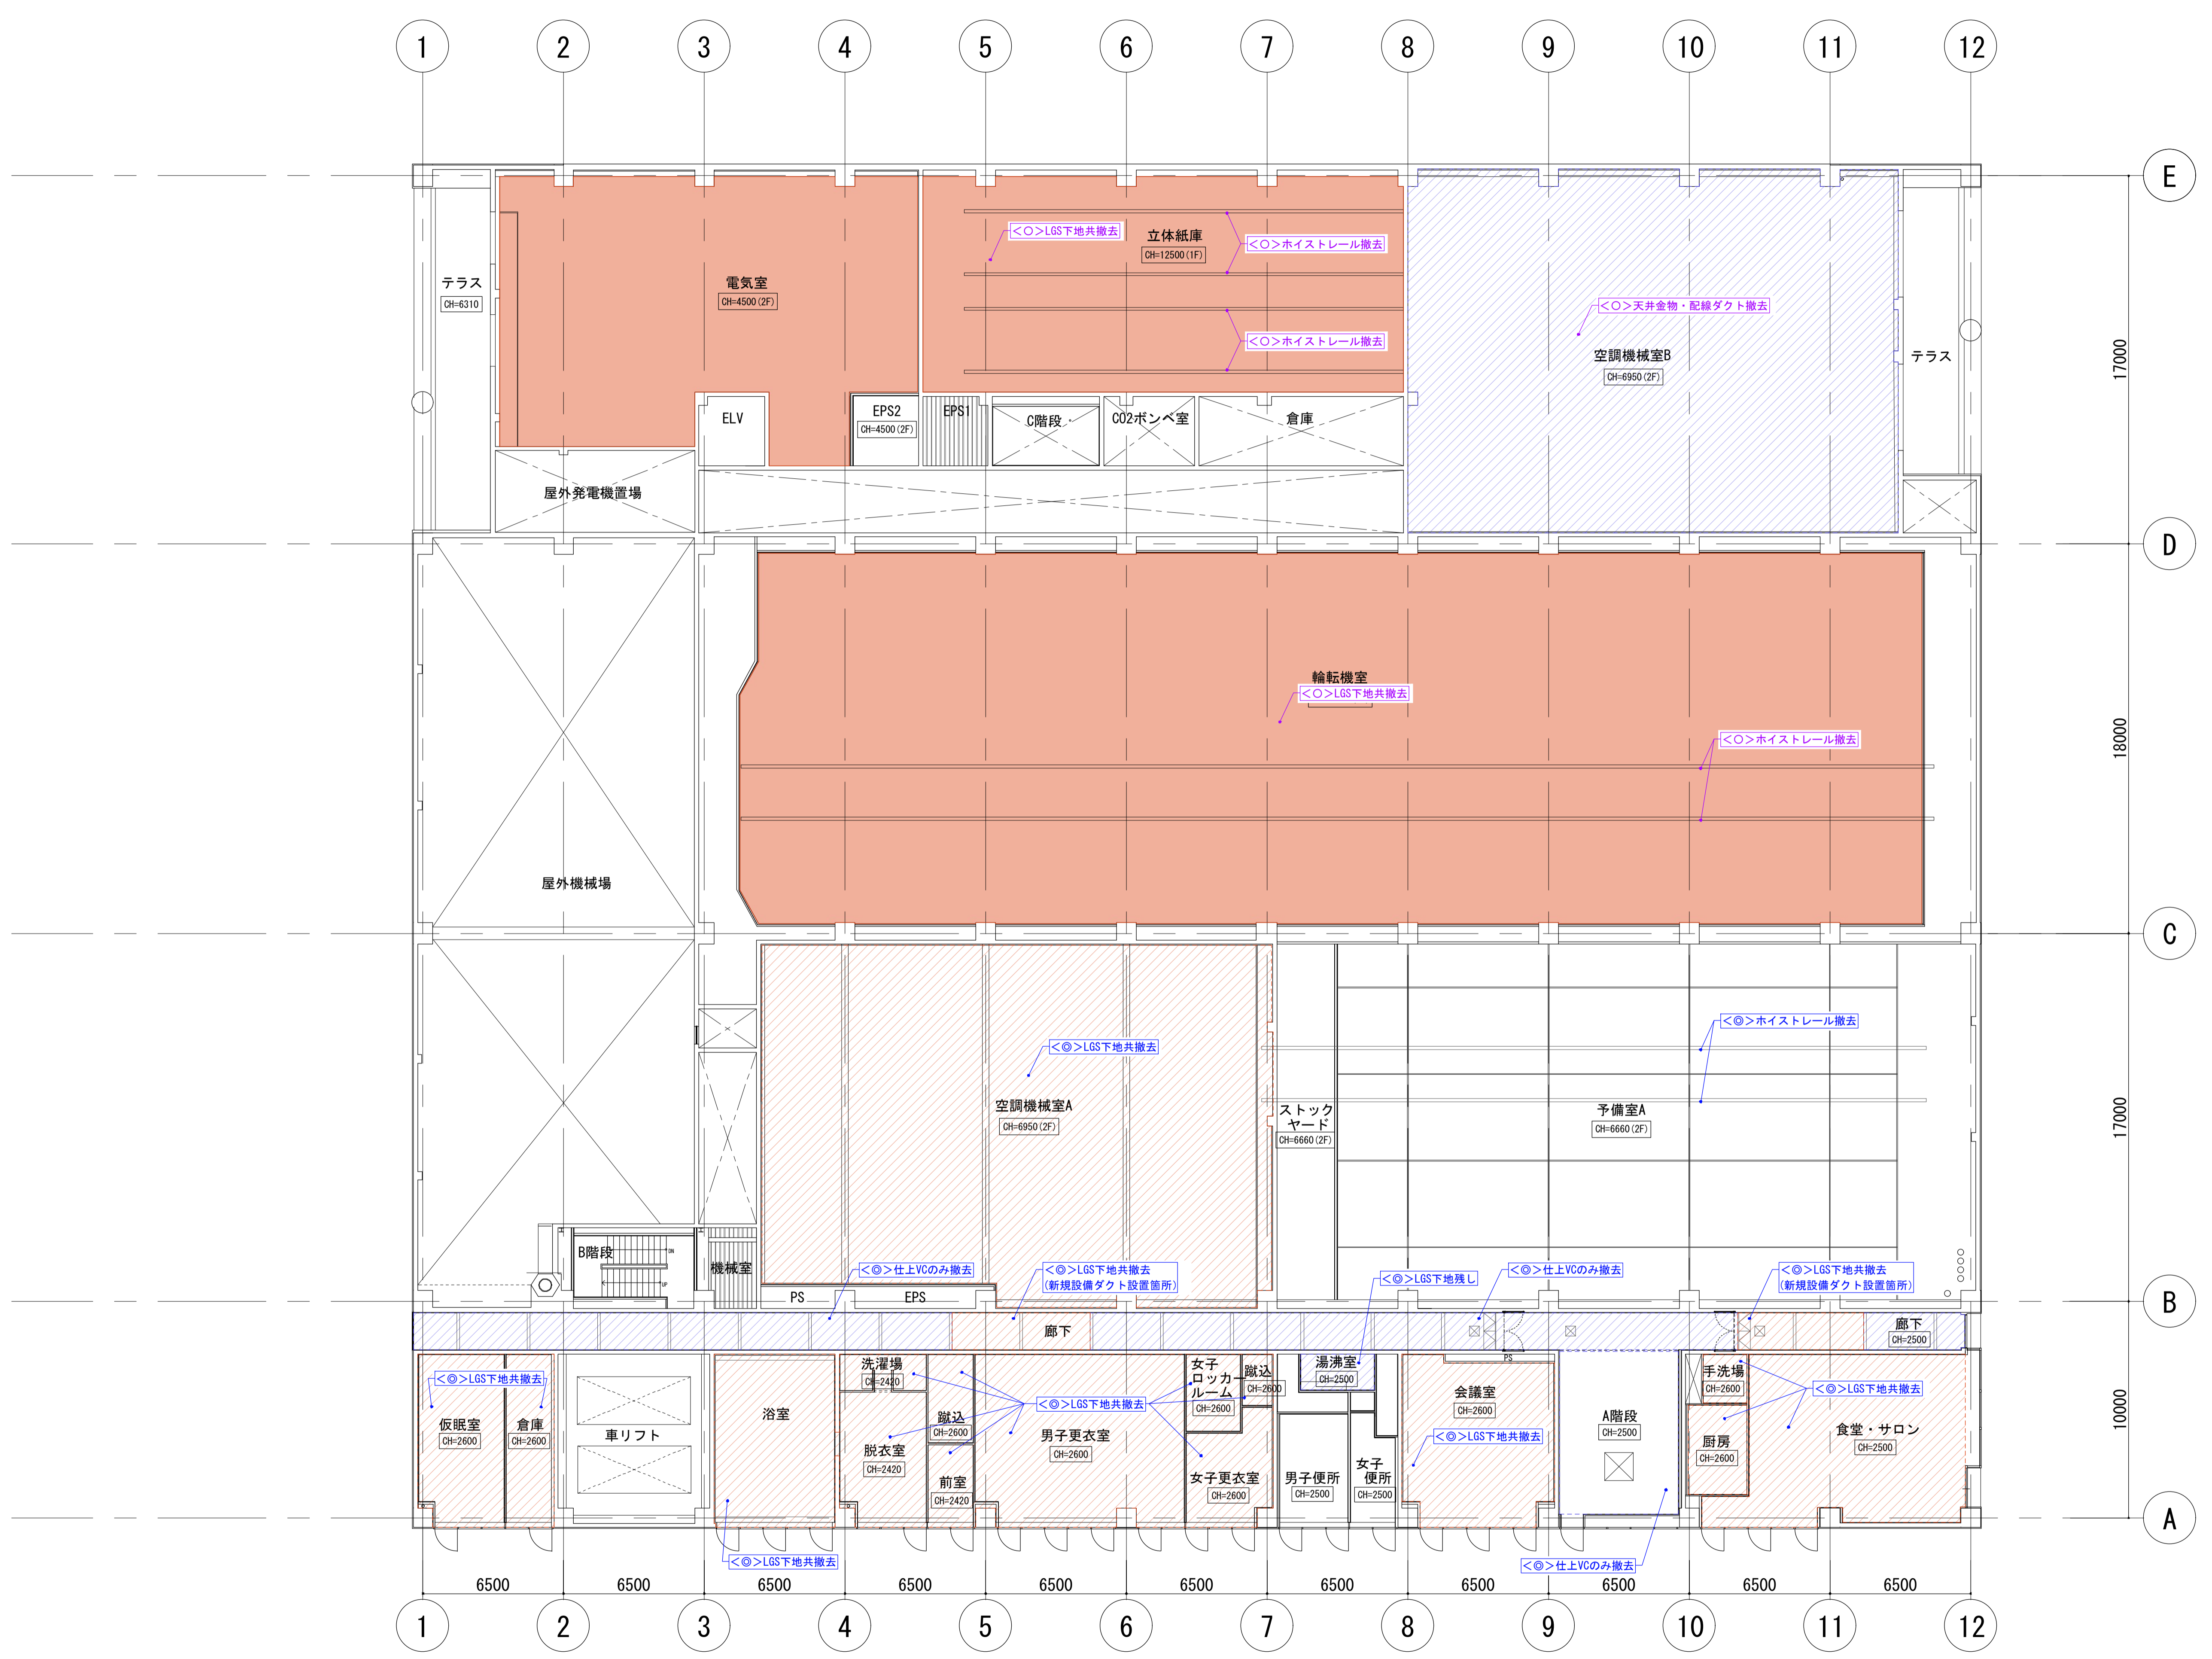


徳島県県土整備部営繕課	工区記号凡例	工事名	図面番号	ジョーグラフィック・デザイン・ラボ+泉設計室+構造計画研究所設計共同体 代表構成員 ジョーグラフィック・デザイン・ラボ一級建築士事務所 一級建築士事務所大阪府知事登録第(□)24761号 一級建築士国土交通大臣登録 第327982号 前田茂樹
	<◎>: R3営繕 徳島東部防災拠点施設(仮称) 徳・東沖州1 改修工事建築(1) <◎>: R3営繕 徳島東部防災拠点施設(仮称) 徳・東沖州1 改修工事建築(2) <■>: 仮計画図	R3営繕 徳島東部防災拠点施設(仮称) 徳・東沖州1 改修工事建築(1)	A044	
		図面名	縮尺	
		改修前 3階天井伏図	1:300 (A3)	

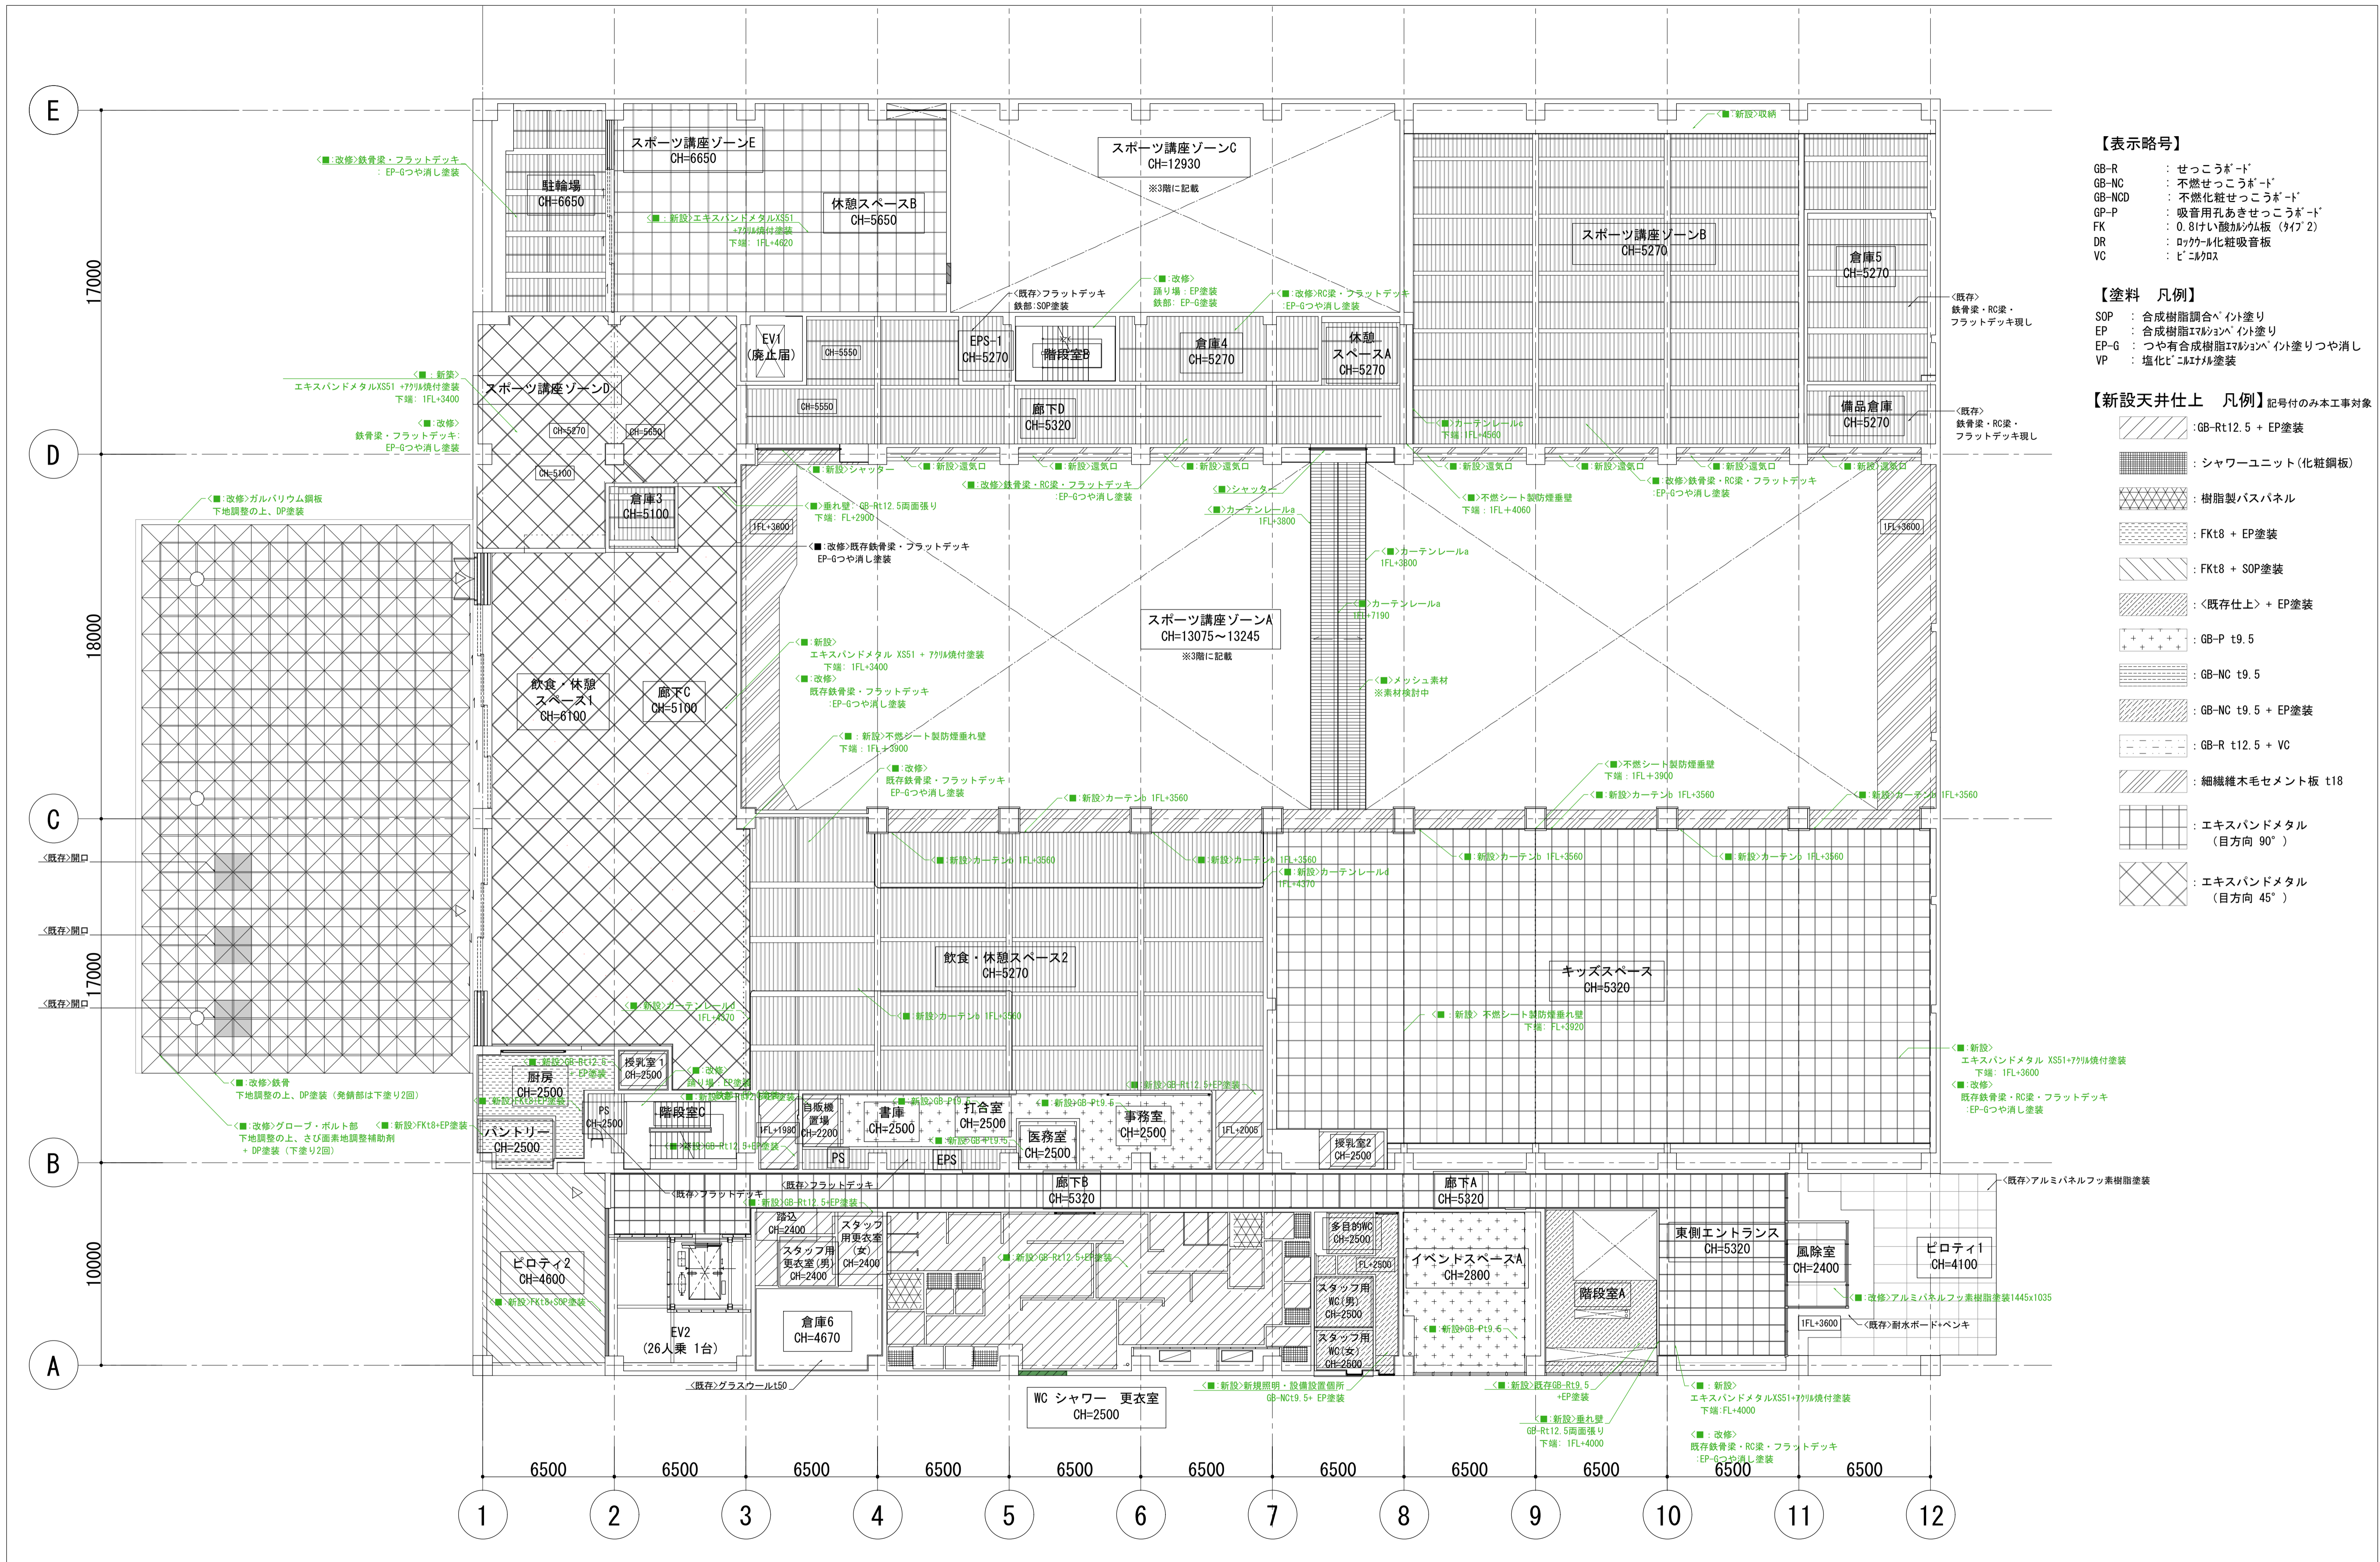

- 【表示略号】**
- GB-R : せっこうボード
  - GB-NC : 不燃せっこうボード
  - GB-NOD : 不燃化粧せっこうボード
  - GP-P : 吸音用孔あきせっこうボード
  - FK : 0.8けい酸加がみ板 (タイプ2)
  - DR : ロックウール化粧吸音板
  - VC : ビニル材
- 【塗料 凡例】**
- SOP : 合成樹脂調合ペイント塗り
  - EP : 合成樹脂エポキシペイント塗り
  - EP-G : つや有合成樹脂エポキシペイント塗りつや消し
  - VP : 塩化ビニル樹脂塗料

- 【新設天井仕上 凡例】** 記号のみ本工事対象
- GB-Rt12.5 + EP塗装
  - シャワーユニット(化粧鋼板)
  - 樹脂製バスパネル
  - FKt8 + EP塗装
  - FKt8 + SOP塗装
  - 〈既存仕上〉 + EP塗装
  - GB-P t9.5
  - GB-NC t9.5
  - GB-NC t9.5 + EP塗装
  - GB-R t12.5 + VC
  - 細繊維木毛セメント板 t18
  - エキスパンドメタル (目方向 90°)
  - エキスパンドメタル (目方向 45°)

徳島県県土整備部営繕課	<p><b>工区記号凡例</b></p> <p>○: R3営繕 徳島東部防災拠点施設 (仮称) 徳・東沖州1 改修工事建築 (1)</p> <p>◎: R3営繕 徳島東部防災拠点施設 (仮称) 徳・東沖州1 改修工事建築 (2)</p> <p>◀▶: 仮計画図</p>	<p><b>工事名</b></p> <p>R3営繕 徳島東部防災拠点施設 (仮称) 徳・東沖州1 改修工事建築 (1)</p>	<p><b>図番番号</b></p> <p>A045</p>	<p>ジオグラフィック・デザイン・ラボ+泉設計室+構造計画研究所設計共同体 代表構成員 ジオグラフィック・デザイン・ラボ一級建築士事務所 一級建築士事務所大阪府知事登録第(口)24761号 一級建築士国土交通大臣登録 第327982号 前田茂樹</p>
	<p><b>図面名</b></p> <p>改修後 1階天井伏図</p>	<p><b>縮尺</b></p> <p>1:100 (A3)</p>		

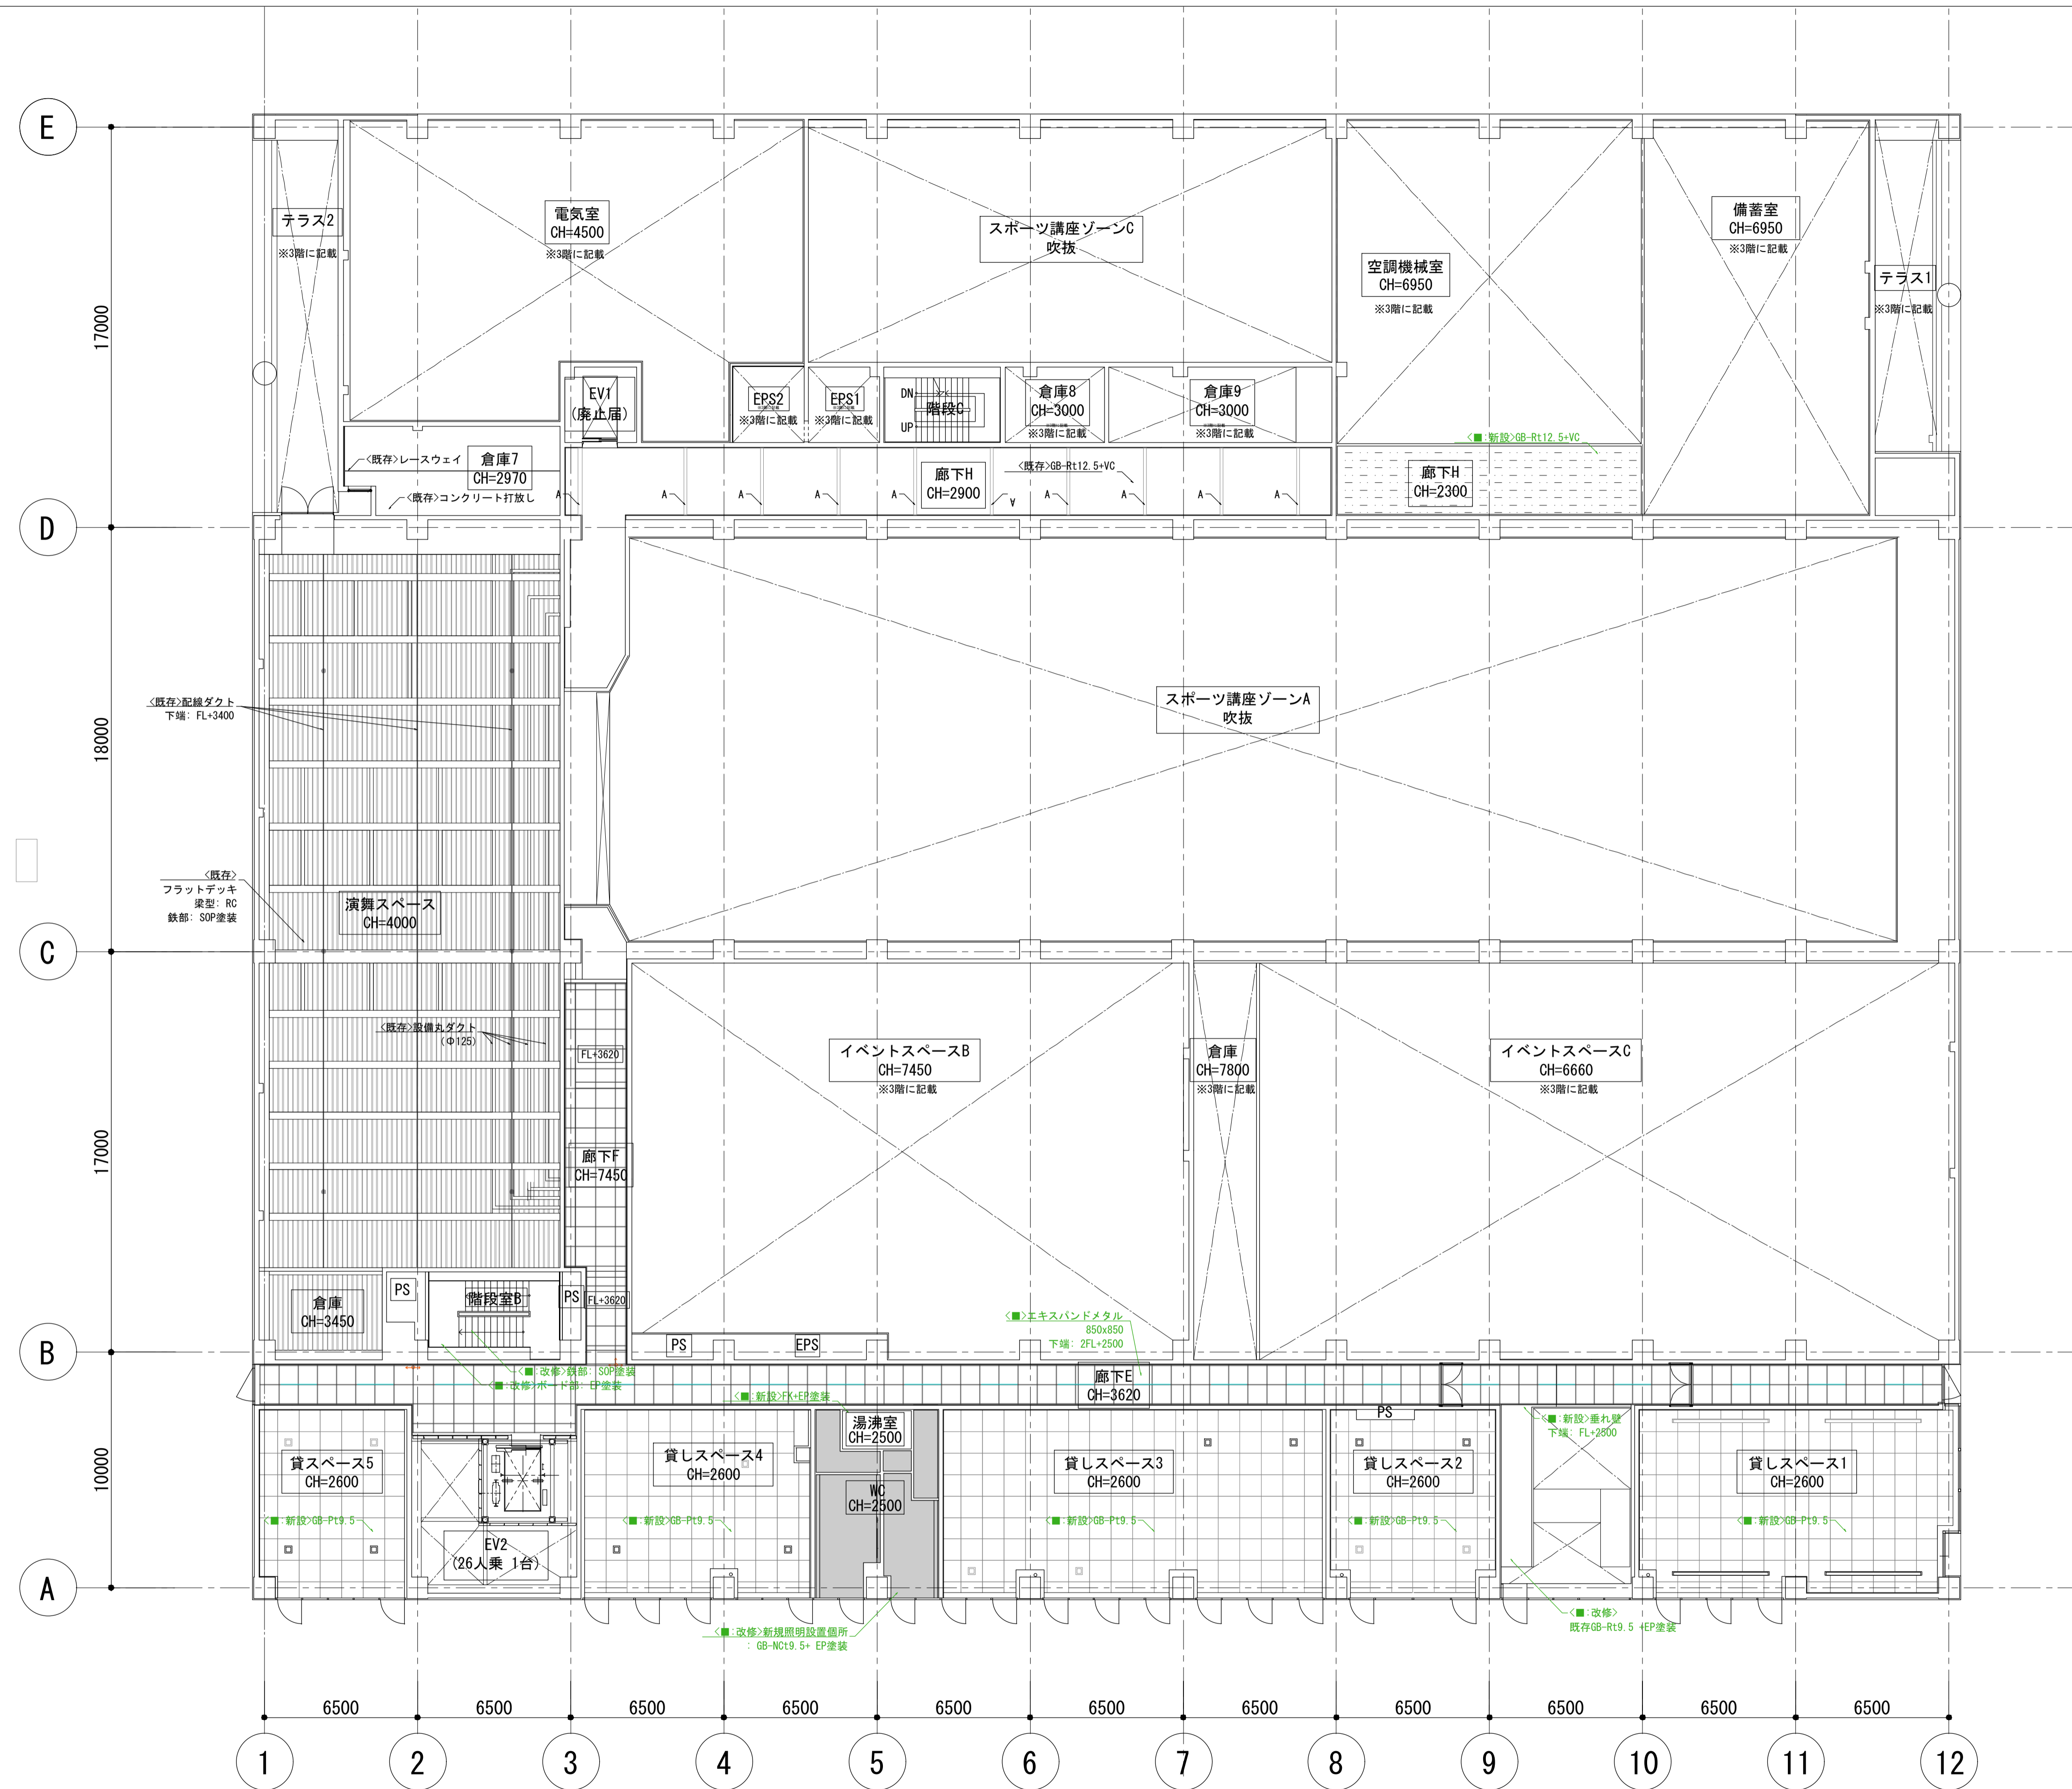

- 【表示略号】**
- GB-R : せっこうボード
  - GB-NC : 不燃せっこうボード
  - GB-NCD : 不燃化難燃せっこうボード
  - GP-P : 吸音孔あきせっこうボード
  - FK : 0.8けい酸加がみ板 (タテ2)
  - DR : ロックウール化粧吸音板
  - VC : 化粧吸音板

- 【塗料 凡例】**
- SOP : 合成樹脂調合ペイント塗り
  - EP : 合成樹脂エポキシペイント塗り
  - EP-G : つや有合成樹脂エポキシペイント塗りつや消し
  - VP : 塩化ビニル珪素塗装

- 【新設天井仕上 凡例】** 記号付のみ本工事対象
- [Hatching 1] : GB-Rt12.5 + EP塗装
  - [Hatching 2] : シャワーユニット (化粧鋼板)
  - [Hatching 3] : 樹脂製バスパネル
  - [Hatching 4] : FKt8 + EP塗装
  - [Hatching 5] : FKt8 + SOP塗装
  - [Hatching 6] : <既存仕上> + EP塗装
  - [Hatching 7] : GB-P t9.5
  - [Hatching 8] : GB-NC t9.5
  - [Hatching 9] : GB-NC t9.5 + EP塗装
  - [Hatching 10] : GB-R t12.5 + VC
  - [Hatching 11] : 細繊維木毛セメント板 t18
  - [Hatching 12] : エキスバンドメタル (目方向 90°)
  - [Hatching 13] : エキスバンドメタル (目方向 45°)

徳島県県土整備部営繕課

**工区記号凡例**

- <O> : R3営繕 徳島東部防災拠点施設 (仮称) 徳・東沖州1 改修工事建築 (1)
- <◎> : R3営繕 徳島東部防災拠点施設 (仮称) 徳・東沖州1 改修工事建築 (2)
- <■> : 仮計画図


**工事名**  
R3営繕 徳島東部防災拠点施設 (仮称) 徳・東沖州1 改修工事建築 (1)

**図面名**  
改修後 2階天井伏図

**図面番号**  
A046

**縮尺**  
1:100 (A3)

ジオグラフィック・デザイン・ラボ+泉設計室+構設計画研究所設計共同体  
代表構成員 ジオグラフィック・デザイン・ラボ一級建築士事務所  
一級建築士事務所大阪府知事登録第(口)24761号  
一級建築士国土交通大臣登録 第327982号 前田茂樹

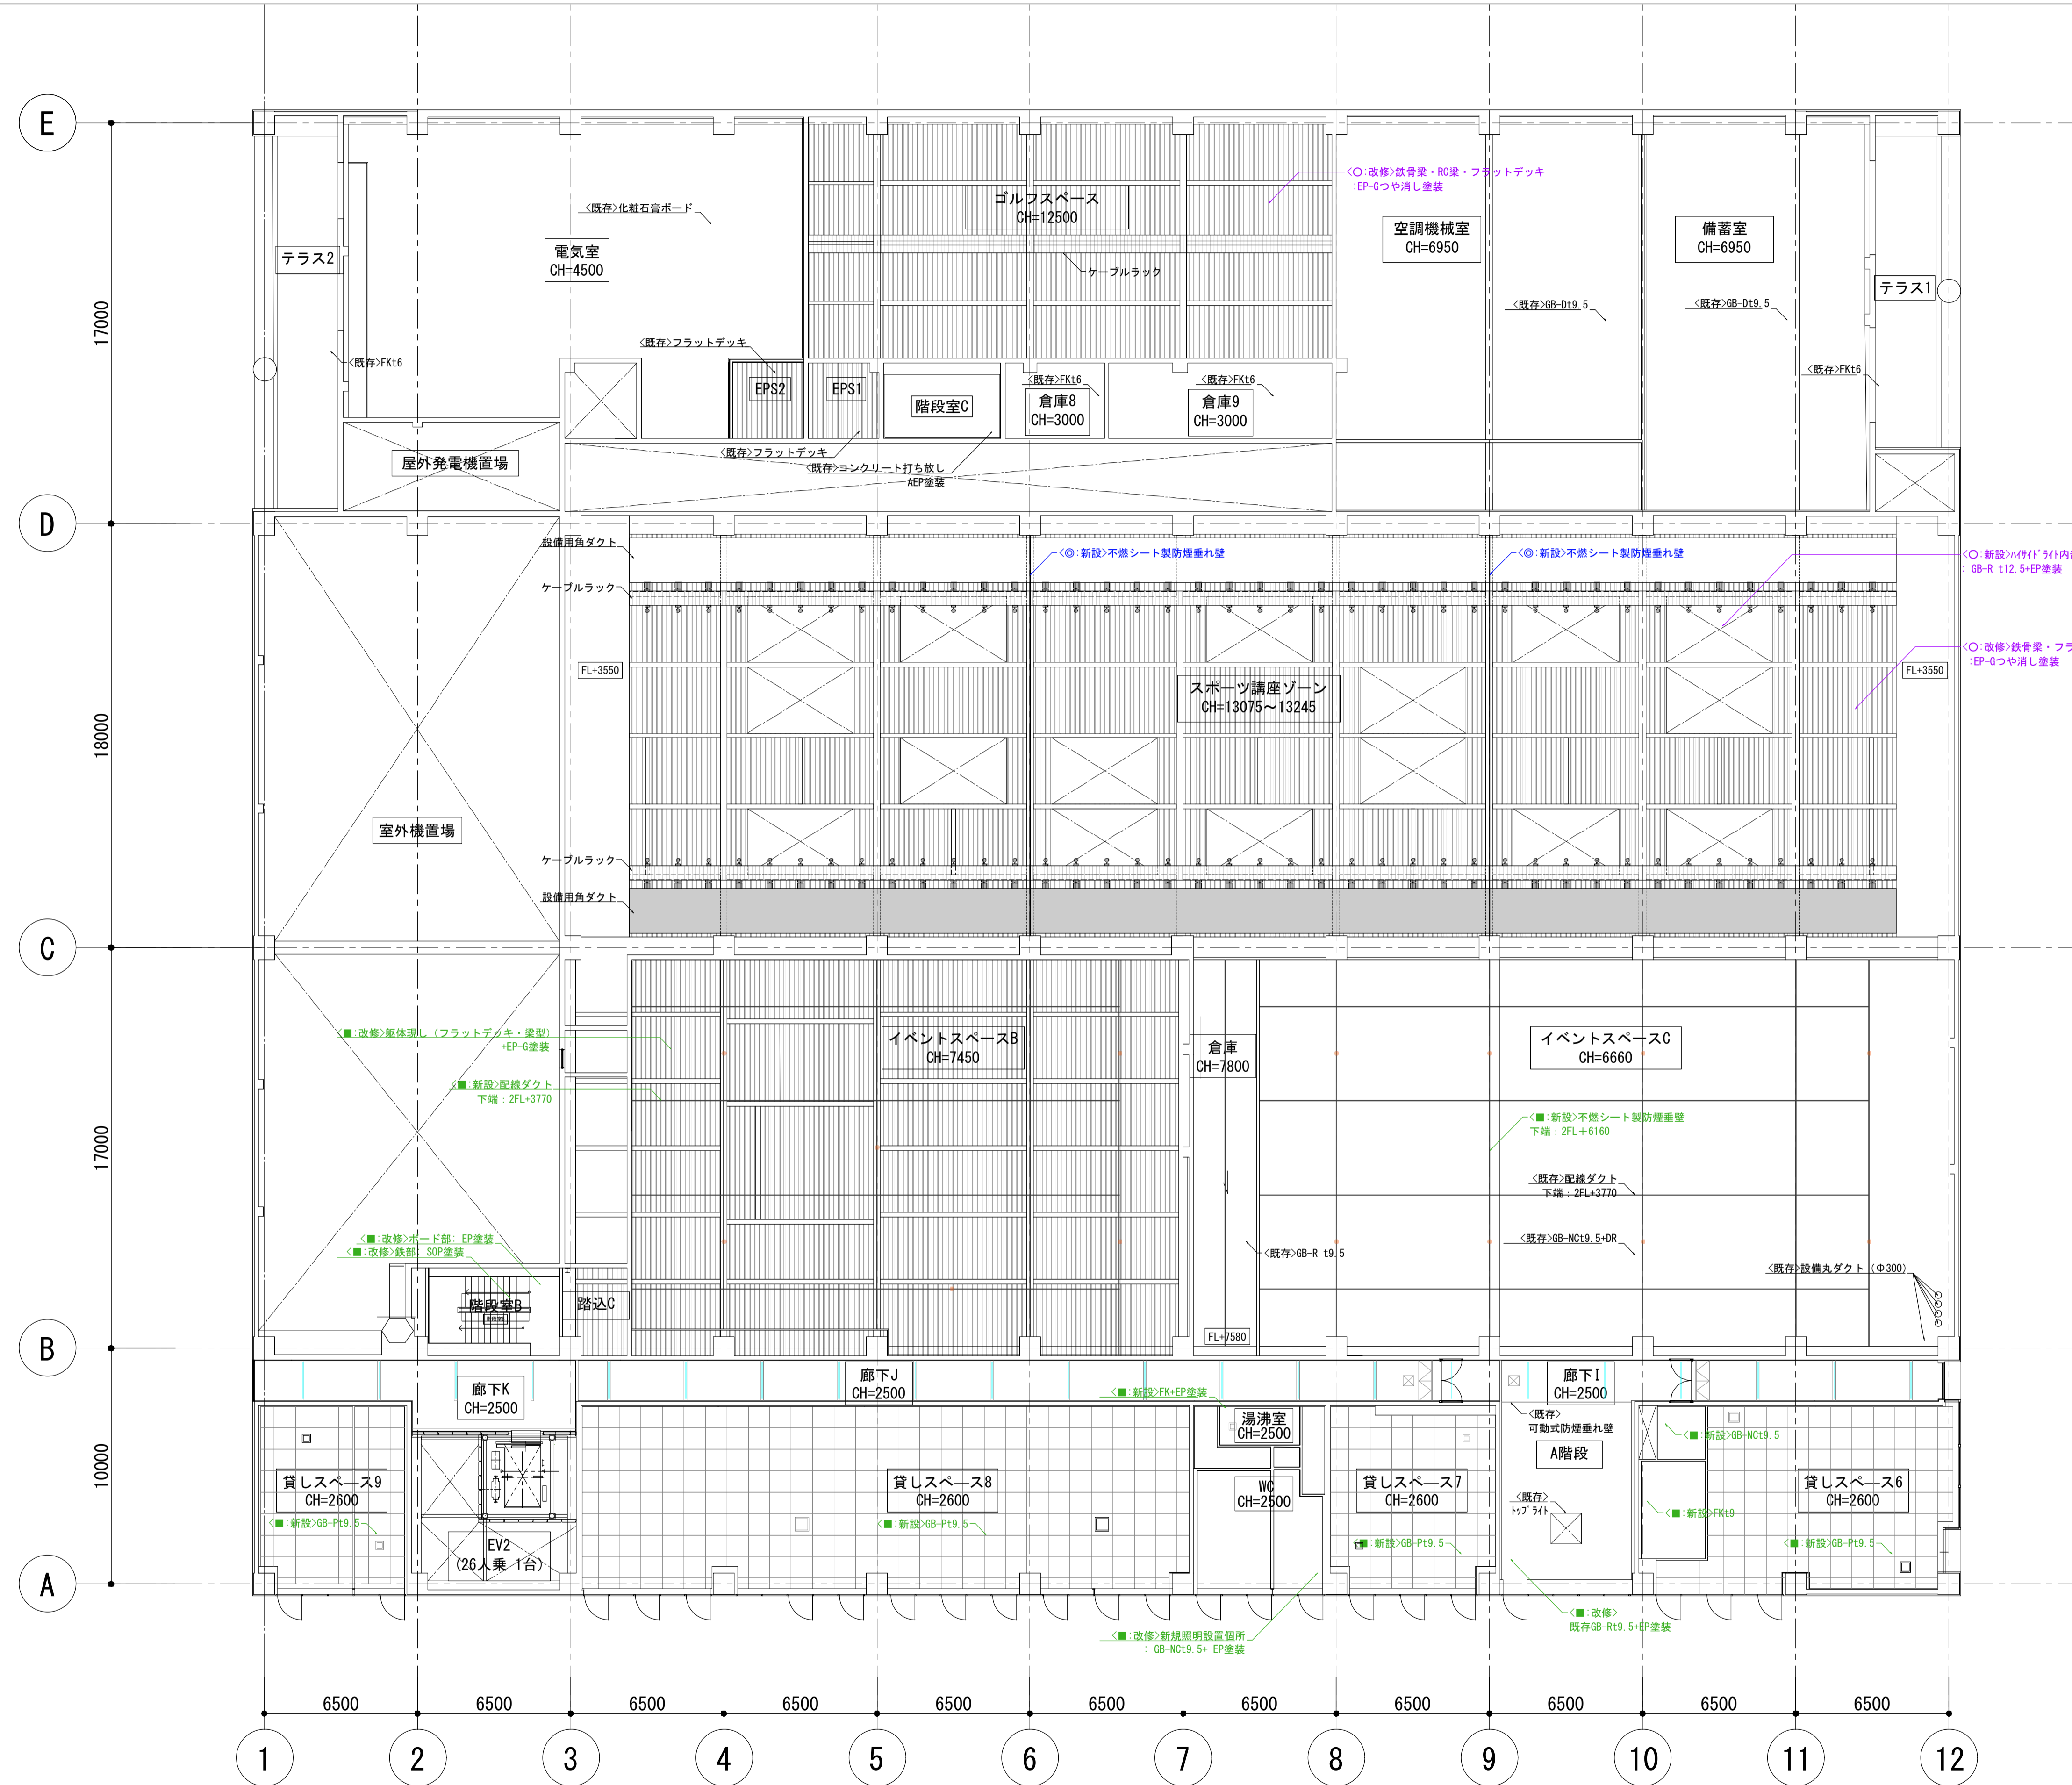

- 【表示略号】**
- GB-R : せっこうボード
  - GB-NC : 不燃せっこうボード
  - GB-NGD : 不燃化粧せっこうボード
  - GP-P : 吸音孔あきせっこうボード
  - FK : 0.8けい酸加がら板 (タテ2)
  - DR : ロックレ化粧吸音板
  - VC : ビニル材
- 【塗料 凡例】**
- SOP : 合成樹脂調合ペイント塗り
  - EP : 合成樹脂エポキシペイント塗り
  - EP-G : つや有合成樹脂エポキシペイント塗りつや消し
  - VP : 塩化ビニル珪藻土塗り

- 【新設天井仕上 凡例】** 記号付のみ本工事対象
- ◊ : GB-Rt12.5 + EP塗装
  - : シャワーユニット (化粧鋼板)
  - ▨ : 樹脂製バスパネル
  - ▩ : FKt8 + EP塗装
  - : FKt8 + SOP塗装
  - : <既存仕上> + EP塗装
  - ⊕ : GB-P t9.5
  - ⊖ : GB-NC t9.5
  - ⊗ : GB-NC t9.5 + EP塗装
  - ⊘ : GB-R t12.5 + VC
  - ⊙ : 細繊維木モセメント板 t18
  - ⊚ : エキスバンドメタル (目方向 90°)
  - ⊛ : エキスバンドメタル (目方向 45°)

徳島県国土整備部営繕課

- 工区記号凡例**
- ◊ : R3営繕 徳島東部防災拠点施設 (仮称) 徳・東沖州1 改修工事建築 (1)
  - ⊙ : R3営繕 徳島東部防災拠点施設 (仮称) 徳・東沖州1 改修工事建築 (2)
  - ▨ : 仮計画図


**工事名**  
R3営繕 徳島東部防災拠点施設 (仮称) 徳・東沖州1 改修工事建築 (1)

**図面名**  
改修後 3階天井伏図


**図面番号**  
A047

**縮尺**  
1:100 (A3)

ジオグラフィック・デザイン・ラボ+泉設計室+構設計画研究所設計共同体  
代表構成員 ジオグラフィック・デザイン・ラボ一級建築士事務所  
一級建築士事務所大阪府知事登録第(口)24761号  
一級建築士国土交通大臣登録 第327982号 前田茂樹

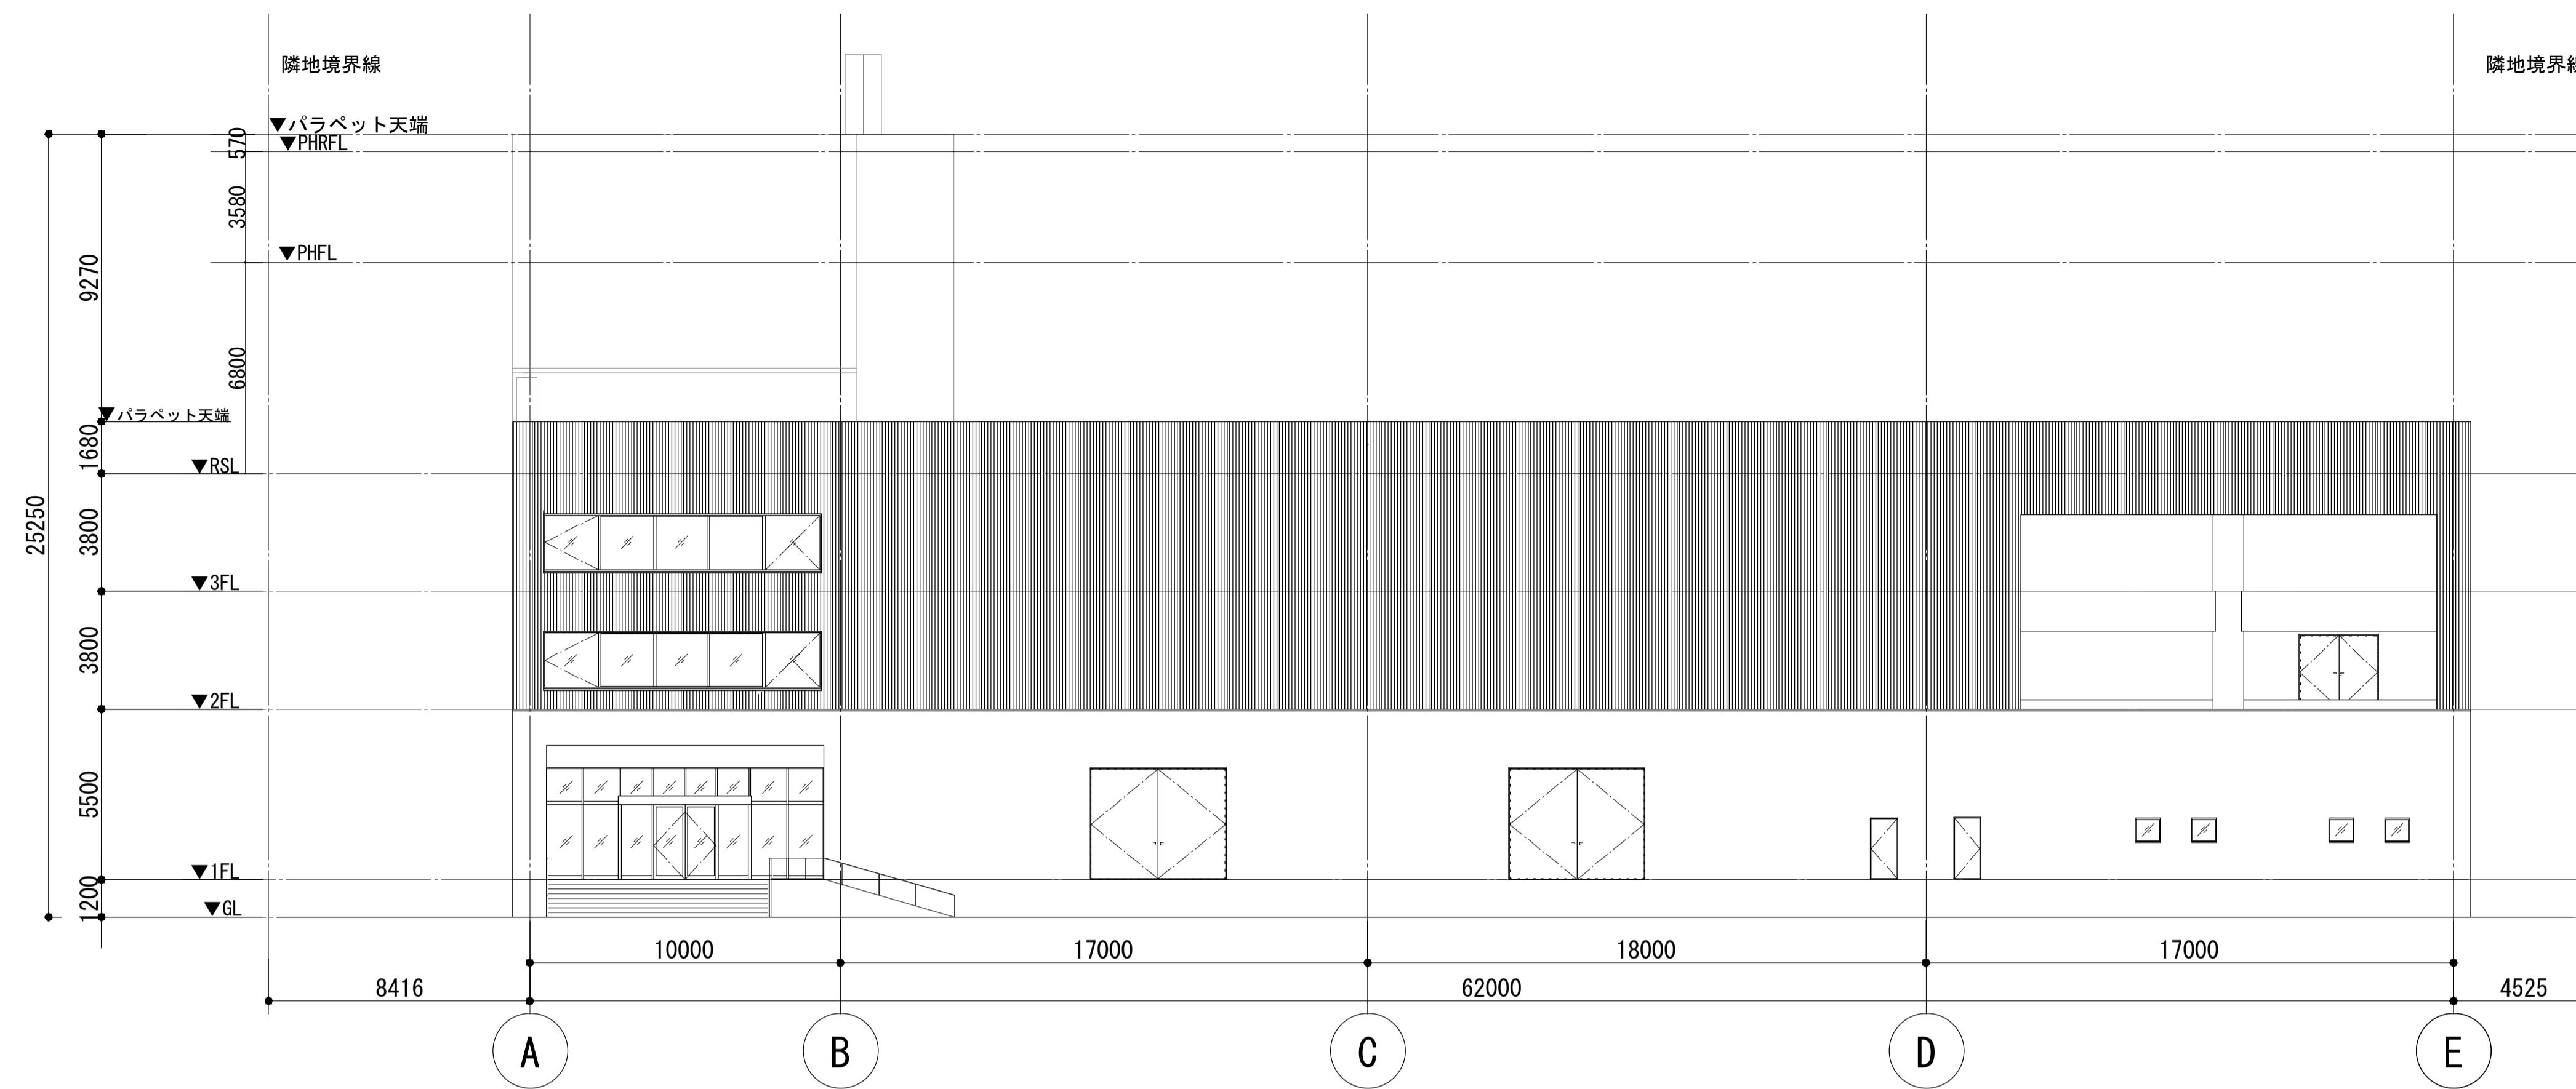


東立面図

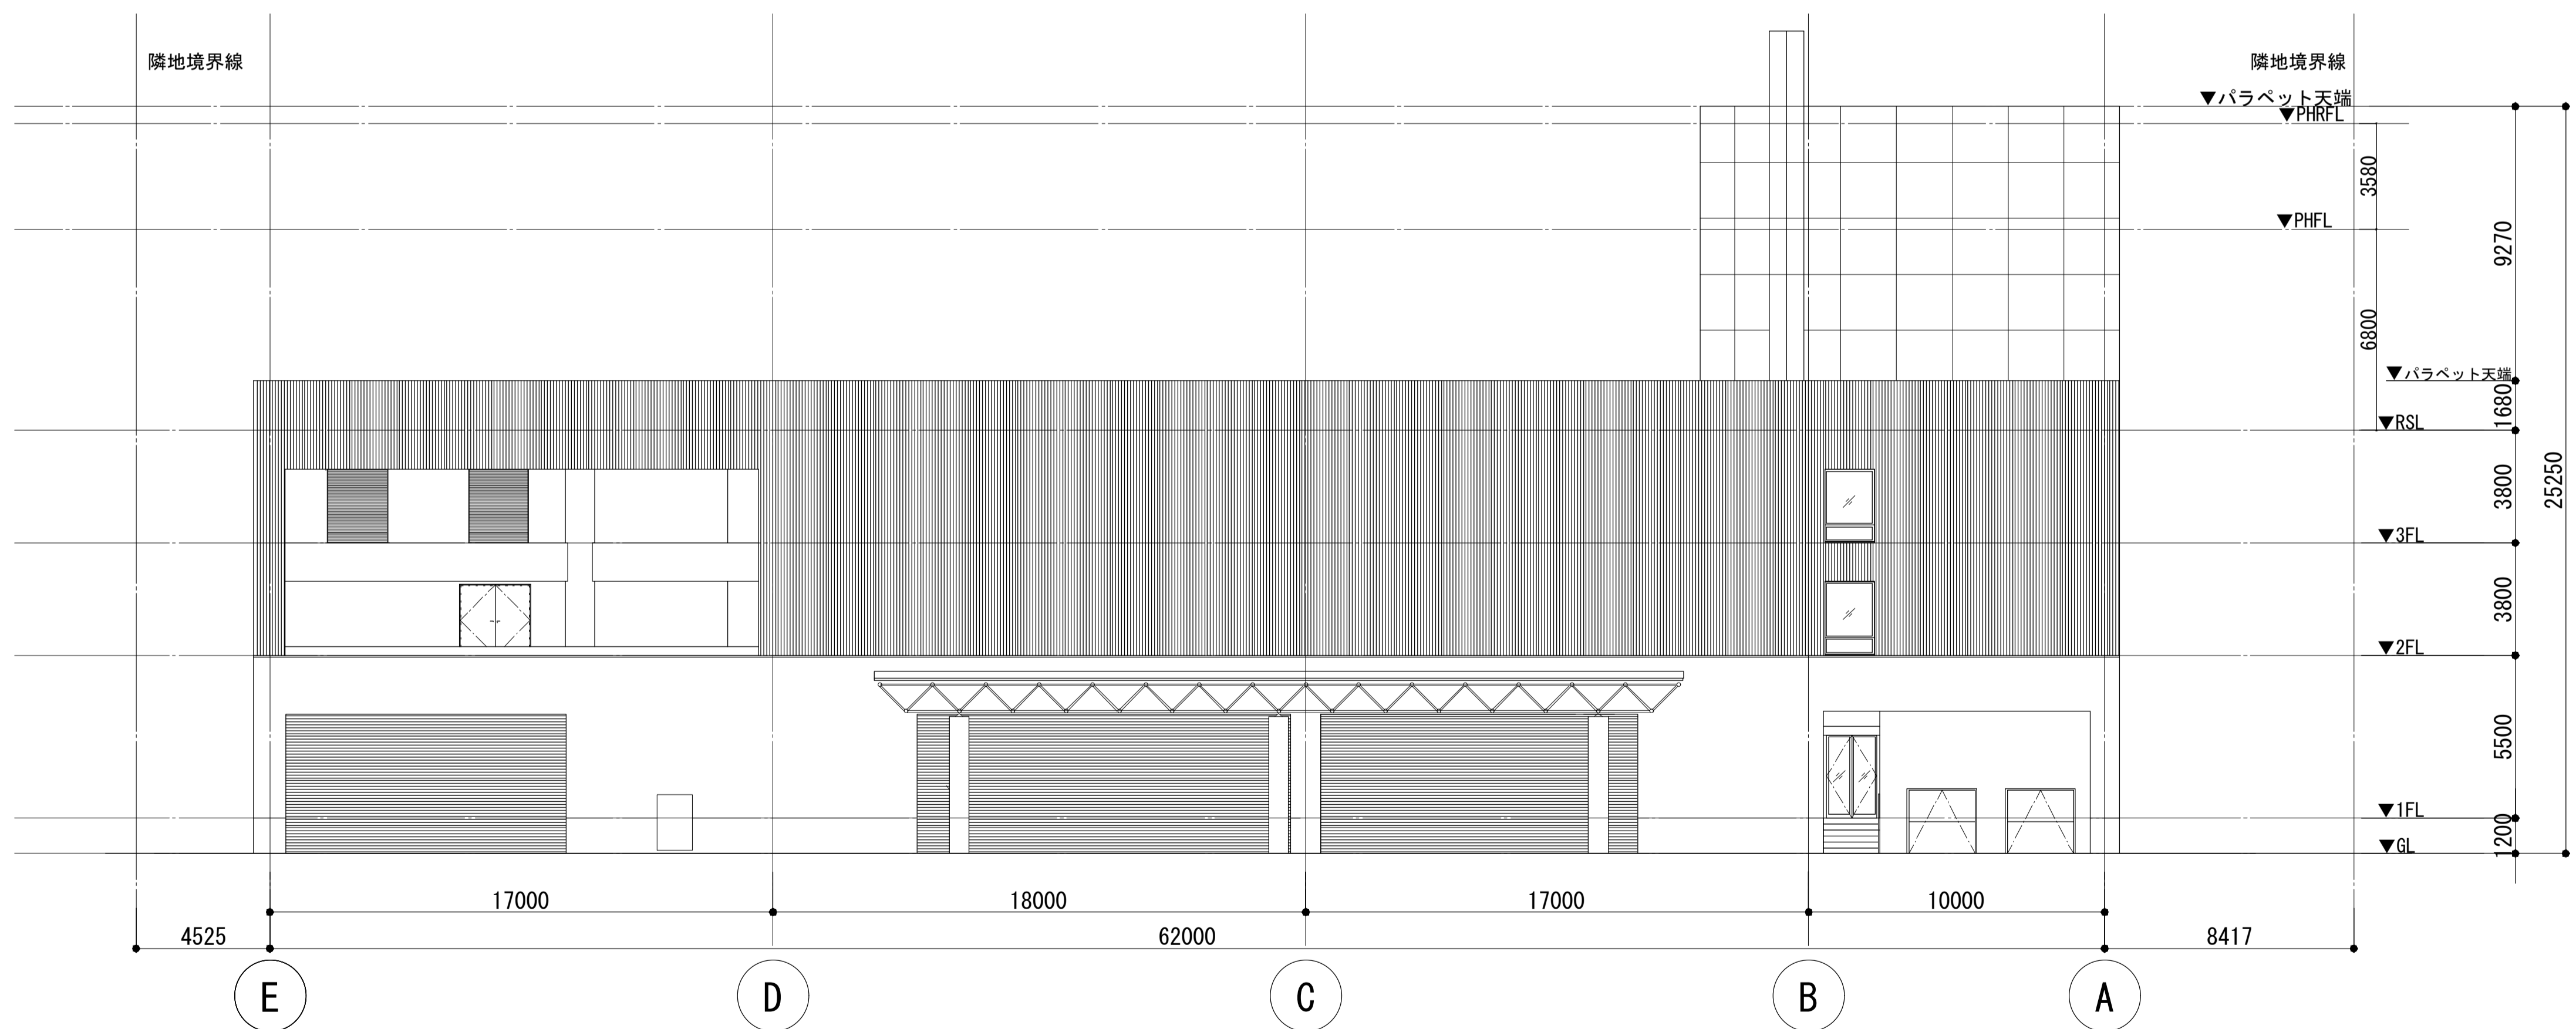


西立面図

徳島県土整備部営繕課	工区記号凡例	工事名	図面番号	ジオグラフィック・デザイン・ラボ+泉設計室+構造計画研究所設計共同体 代表構成員 ジオグラフィック・デザイン・ラボ一級建築士事務所 一級建築士事務所大阪府知事登録第(ロ)24761号 一級建築士国土交通大臣登録 第327982号 前田茂樹
	<ul style="list-style-type: none"> <li>&lt;O&gt; : R3 営繕 徳島東部防災拠点施設 (仮称) 徳・東沖州 1 改修工事建築 (1)</li> <li>&lt;◎&gt; : R3 営繕 徳島東部防災拠点施設 (仮称) 徳・東沖州 1 改修工事建築 (2)</li> <li>&lt;■&gt; : 仮計画図</li> </ul>	<ul style="list-style-type: none"> <li>R3 営繕 徳島東部防災拠点施設 (仮称) 徳・東沖州 1 改修工事建築 (1)</li> </ul>	A048	
		図面名	縮尺	
		改修前 立面図(東・西)	1:300 (A3)	



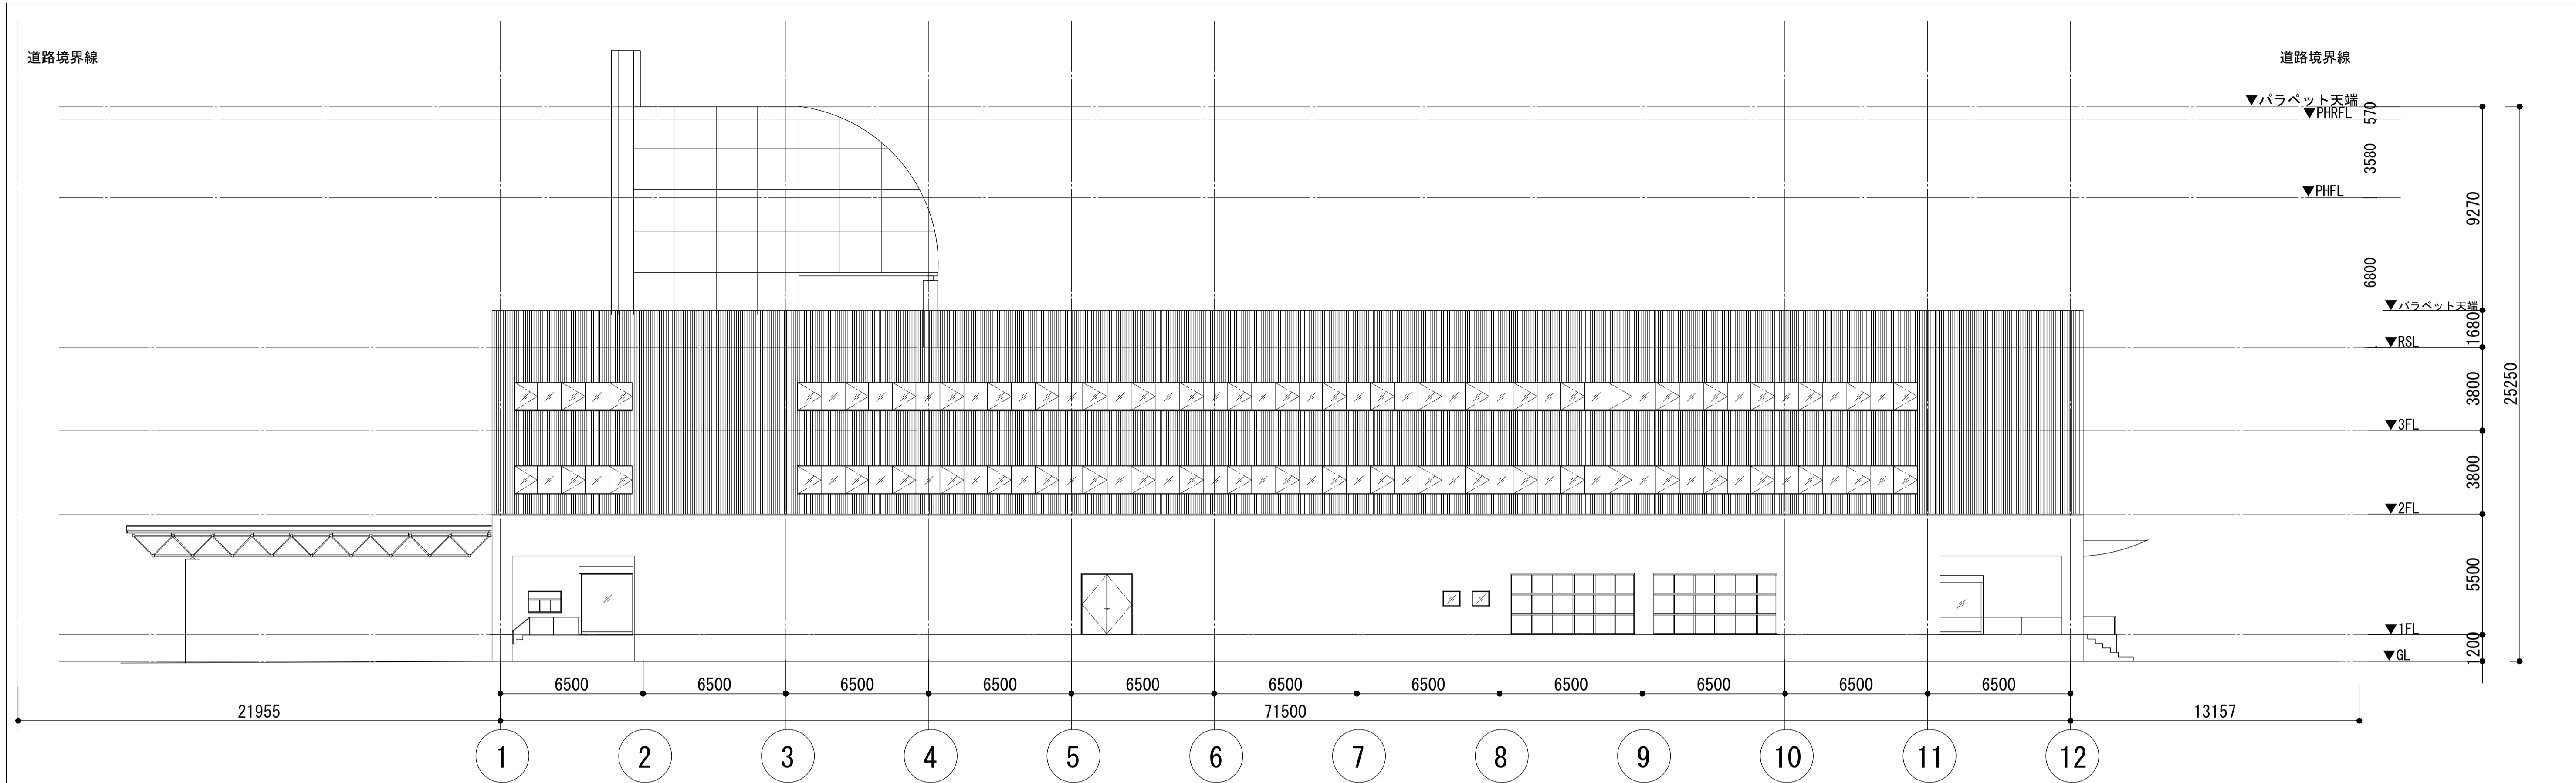


南立面図

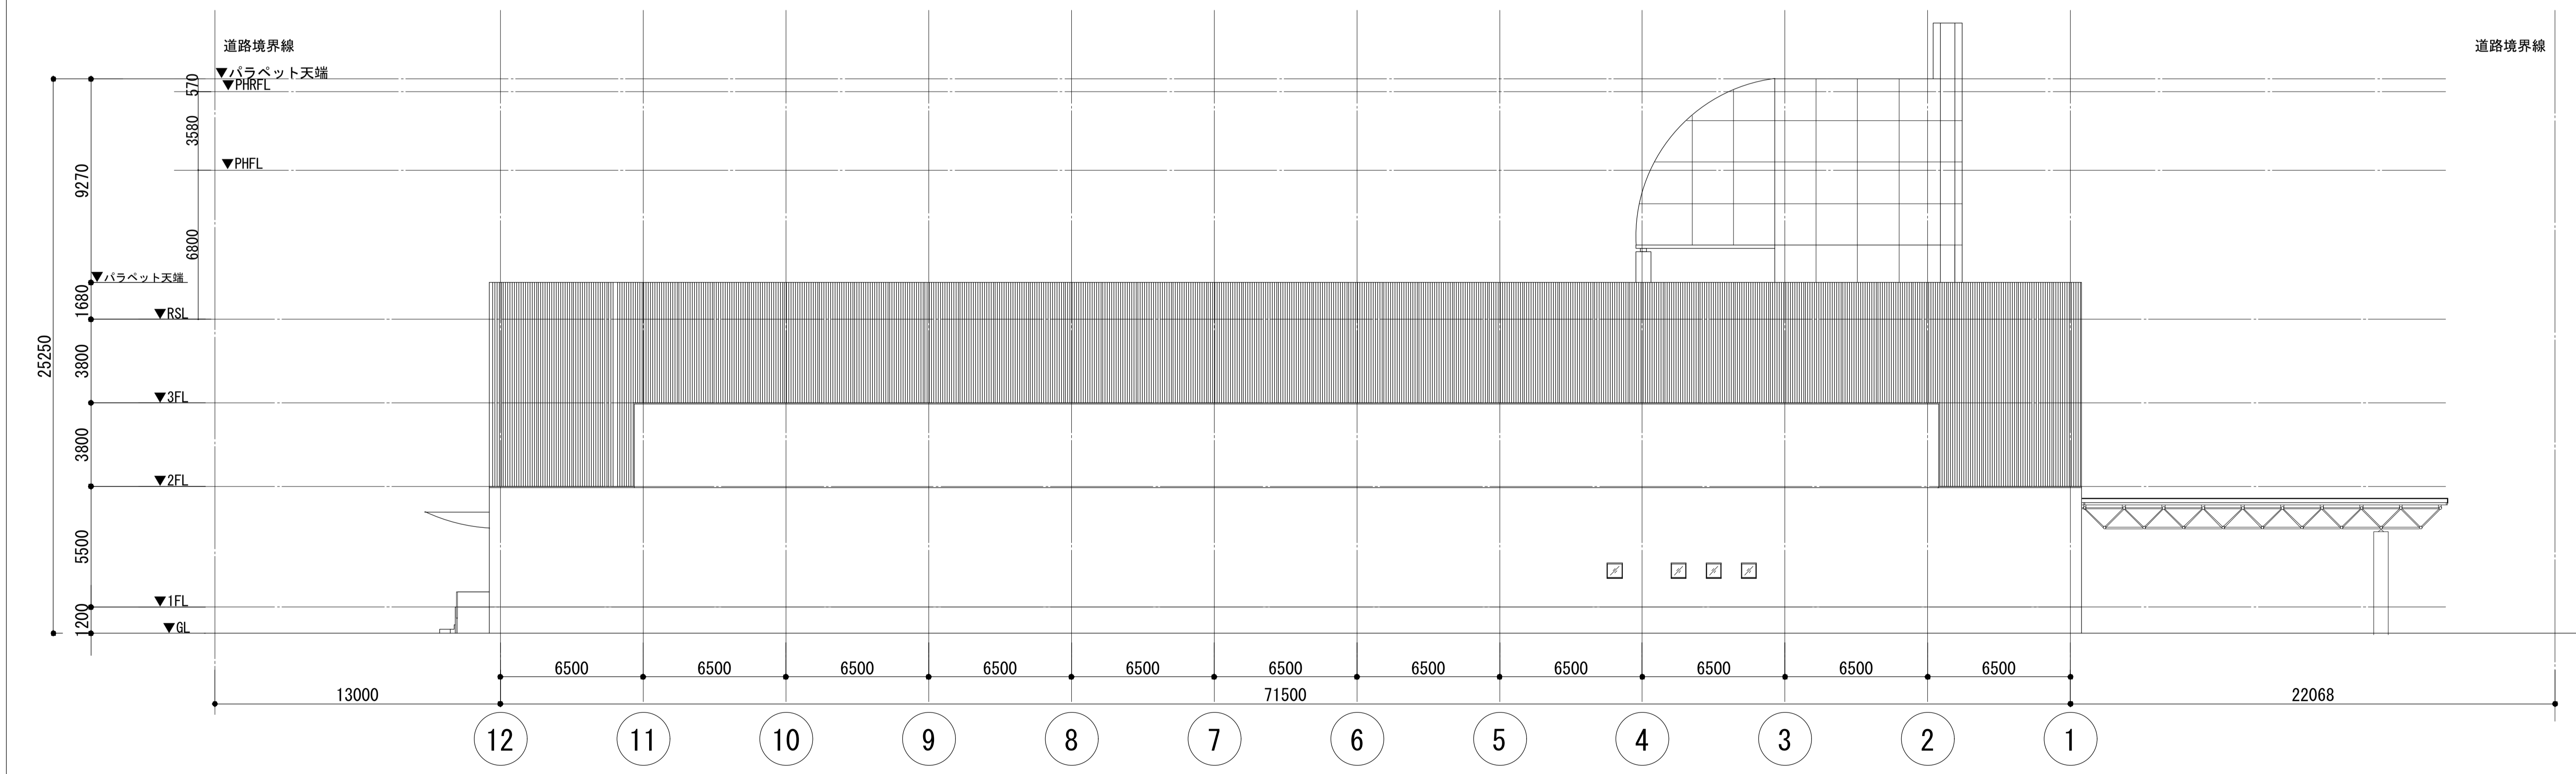


北立面図

徳島県県土整備部営繕課	工区記号凡例	工事名	図面番号	ジオグラフィック・デザイン・ラボ+泉設計室+構造計画研究所設計共同体 代表構成員 ジオグラフィック・デザイン・ラボ一級建築士事務所 一級建築士事務所大阪府知事登録第(ロ)24761号 一級建築士国土交通大臣登録 第327982号 前田茂樹
	<O> : R3営繕 徳島東部防災拠点施設(仮称) 徳・東沖州1 改修工事建築(1) <◎> : R3営繕 徳島東部防災拠点施設(仮称) 徳・東沖州1 改修工事建築(2) <■> : 仮計画図	R3営繕 徳島東部防災拠点施設(仮称) 徳・東沖州1 改修工事建築(1) 図面名 改修前 立面図(南・北)	A049 縮尺 1:300(A3)	

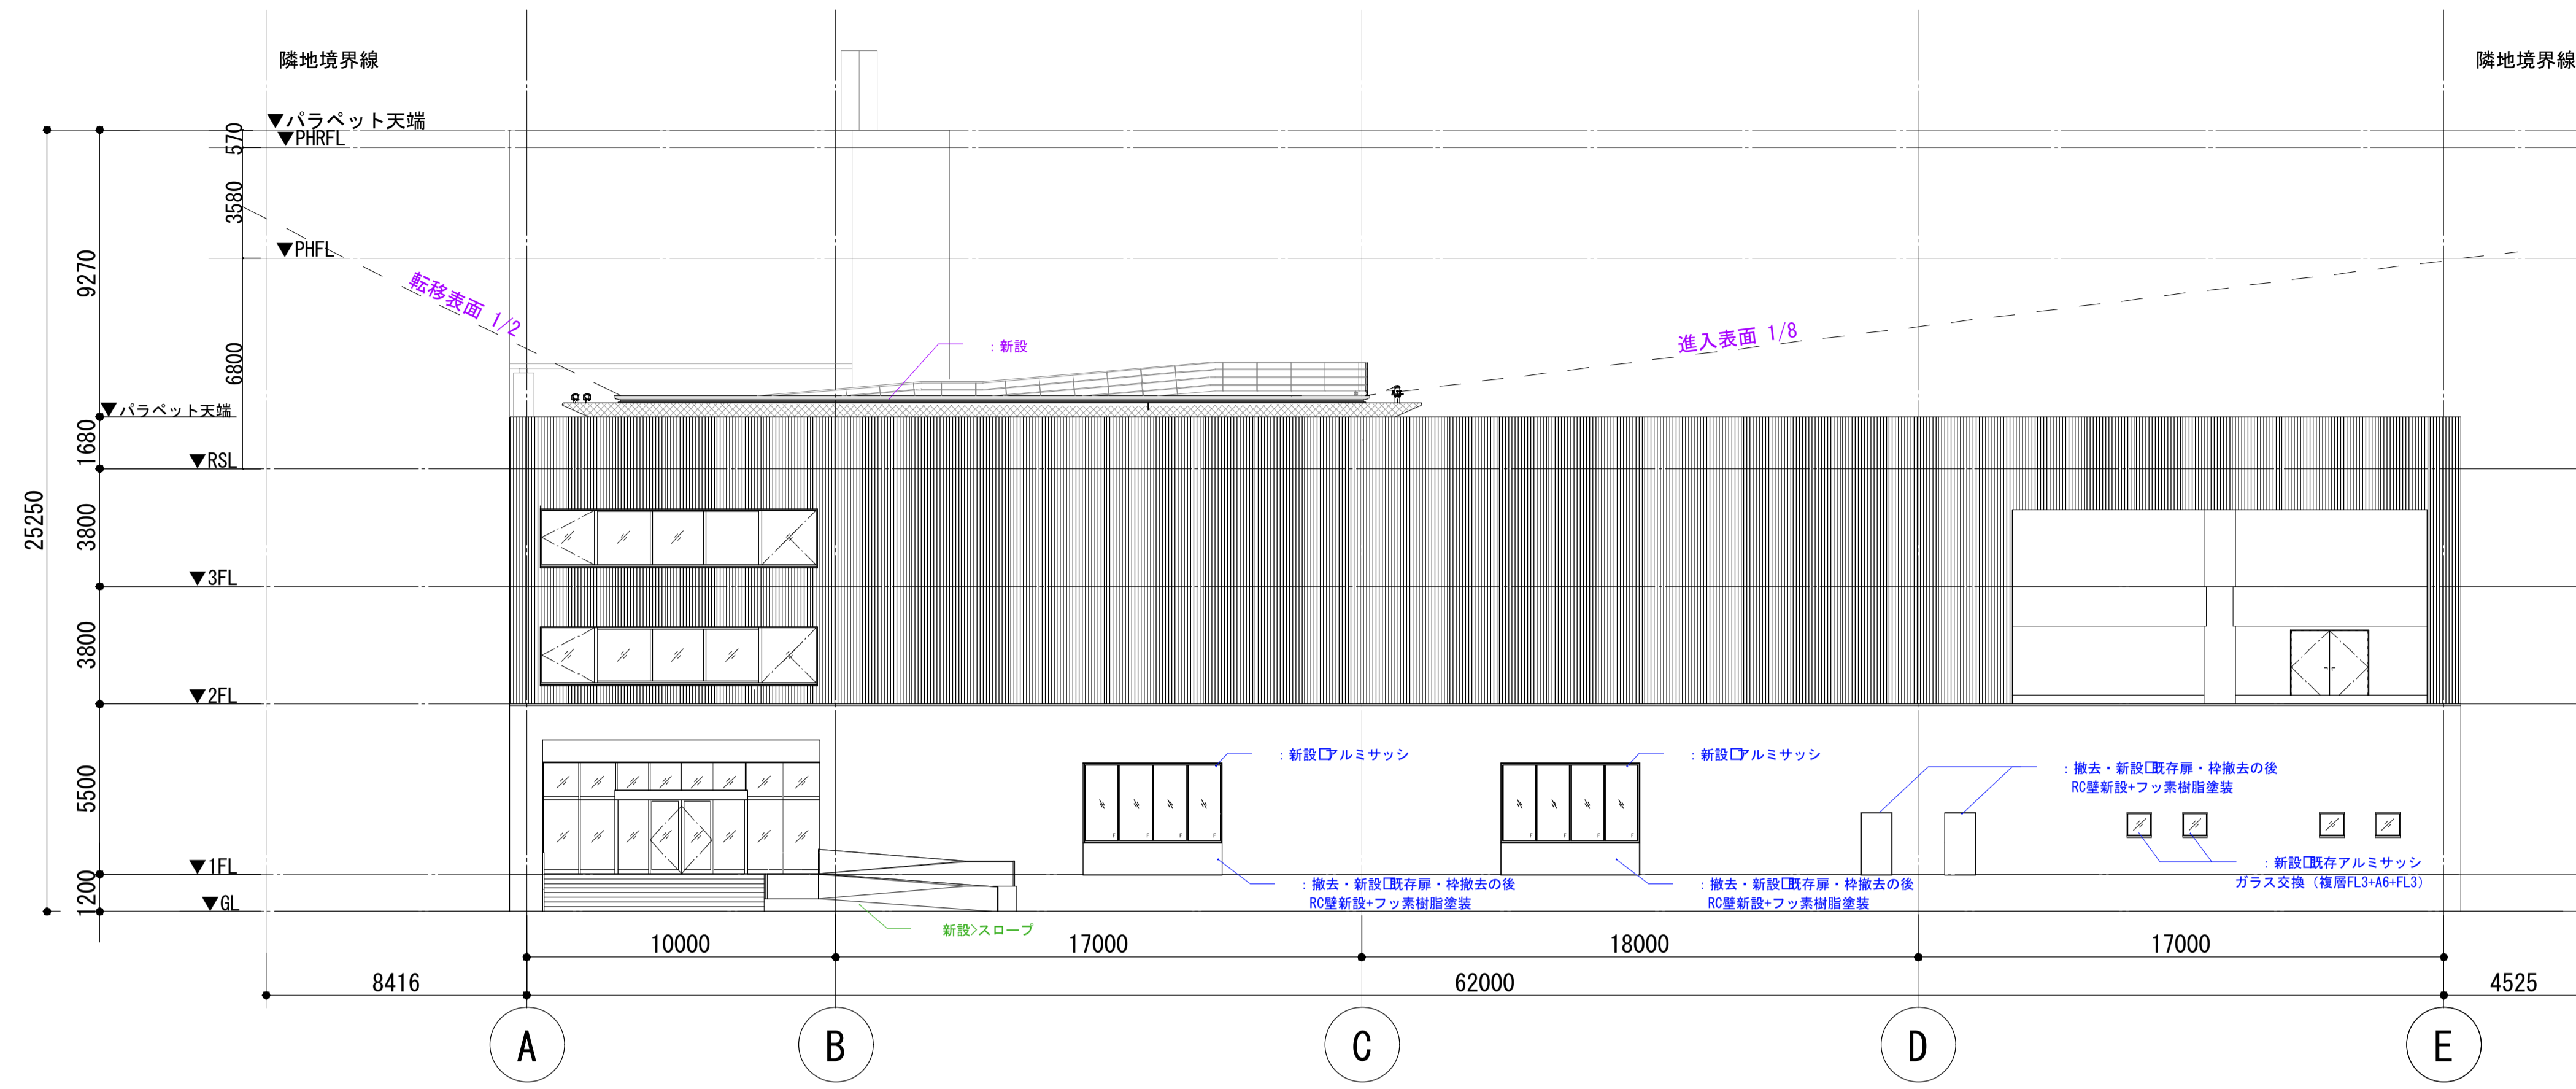


東立面図

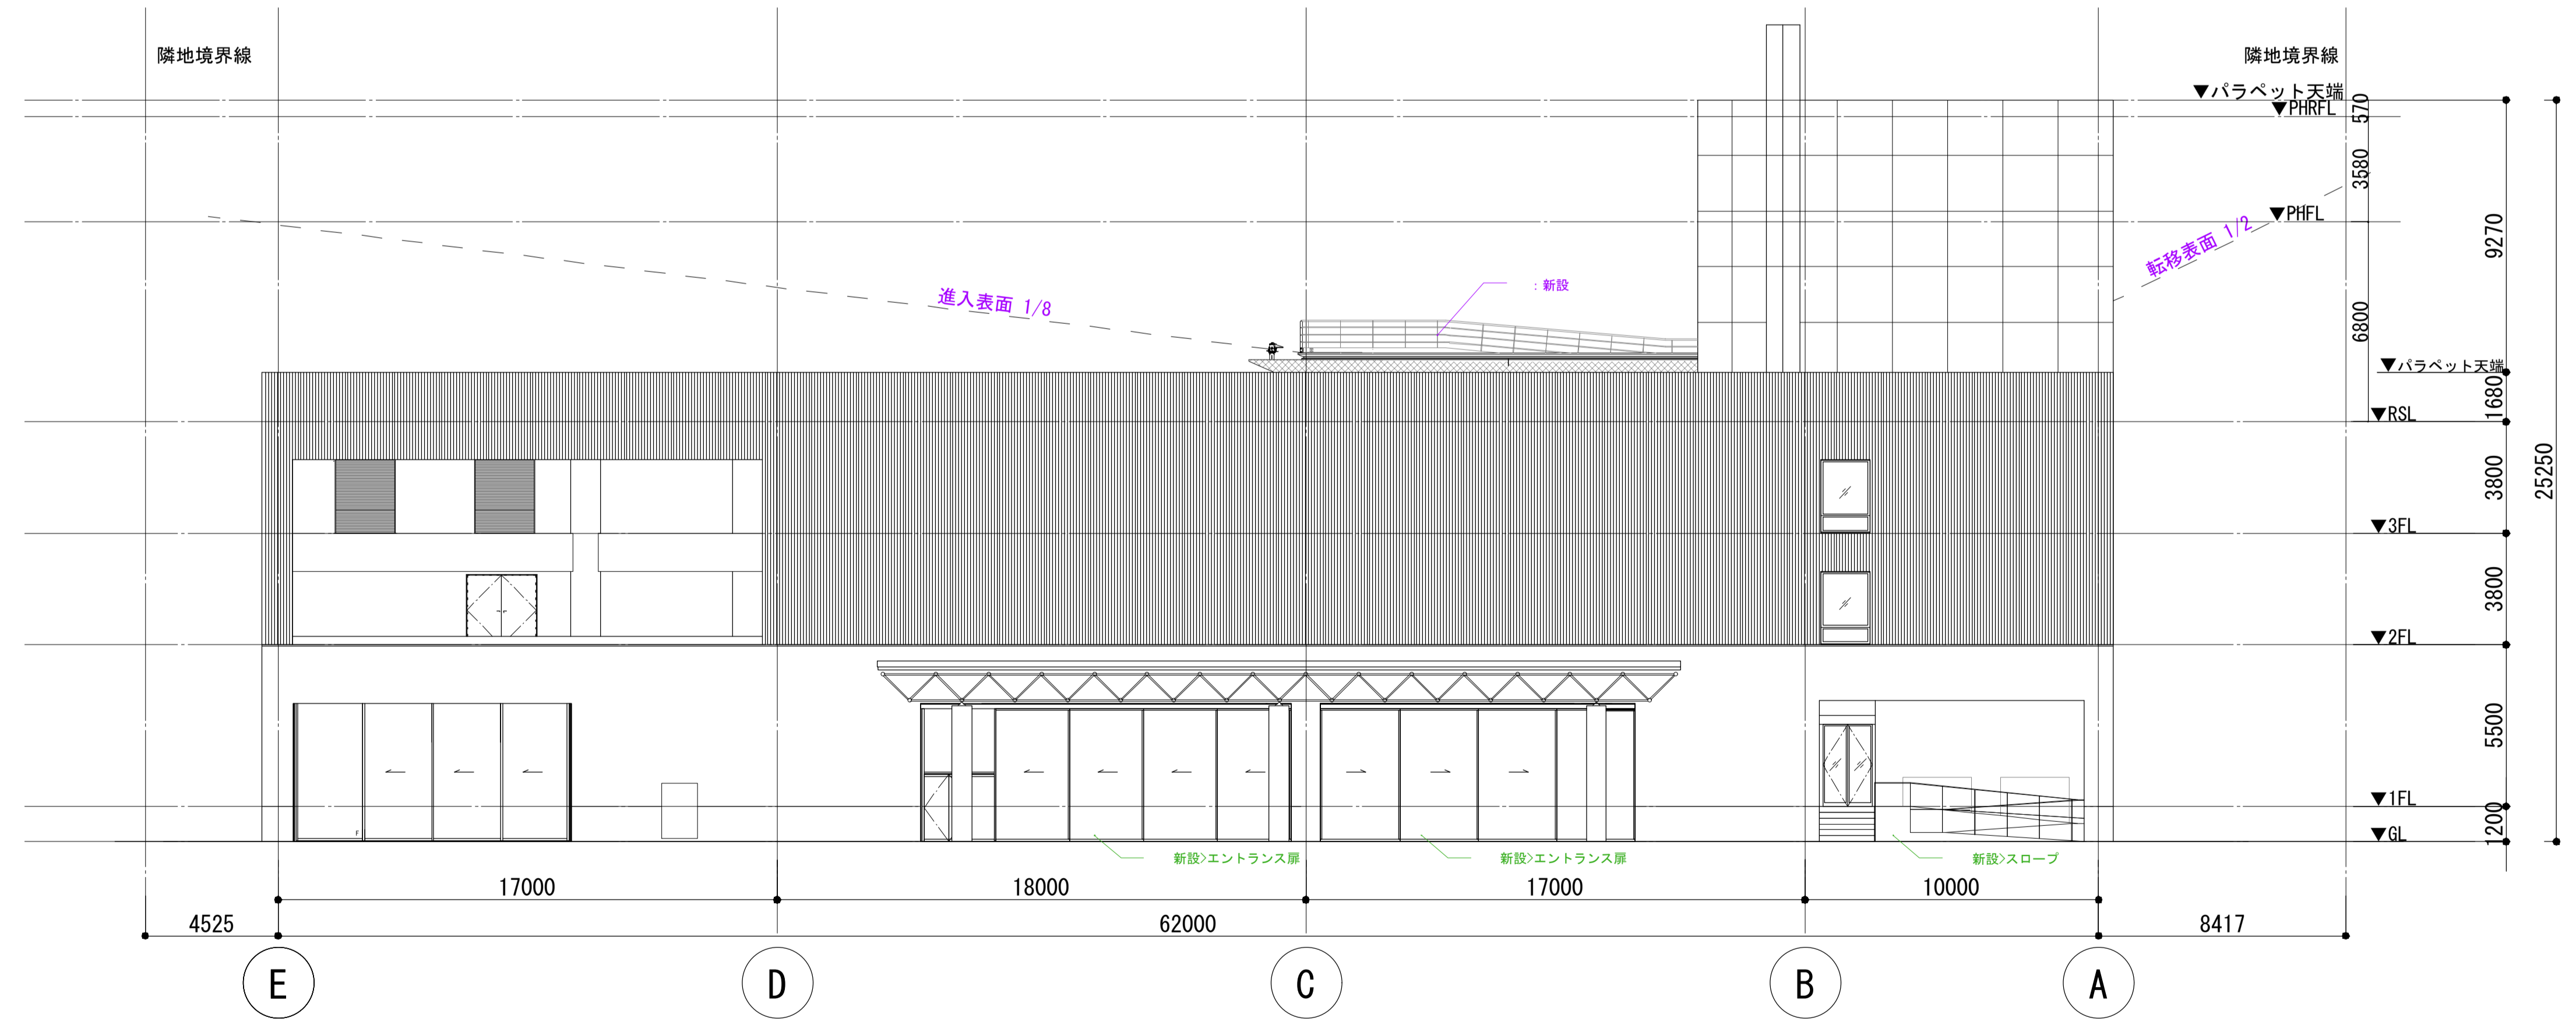


西立面図

徳島県県土整備部営繕課	工区記号凡例	工事名	図面番号	ジオグラフィック・デザイン・ラボ+泉設計室+構造計画研究所設計共同体 代表構成員 ジオグラフィック・デザイン・ラボ一級建築士事務所 一級建築士事務所大阪府知事登録第(口)24761号 一級建築士国土交通大臣登録 第327982号 前田茂樹
	<ul style="list-style-type: none"> <li>&lt;○&gt;: R3営繕 徳島東部防災拠点施設(仮称) 徳・東沖州1 改修工事建築(1)</li> <li>&lt;◎&gt;: R3営繕 徳島東部防災拠点施設(仮称) 徳・東沖州1 改修工事建築(2)</li> <li>&lt;■&gt;: 仮計画図</li> </ul>	<ul style="list-style-type: none"> <li>R3営繕 徳島東部防災拠点施設(仮称) 徳・東沖州1 改修工事建築(1)</li> </ul>	A050	
		図面名	縮尺	
		改修後 立面図(東・西)	1:300 (A3)	

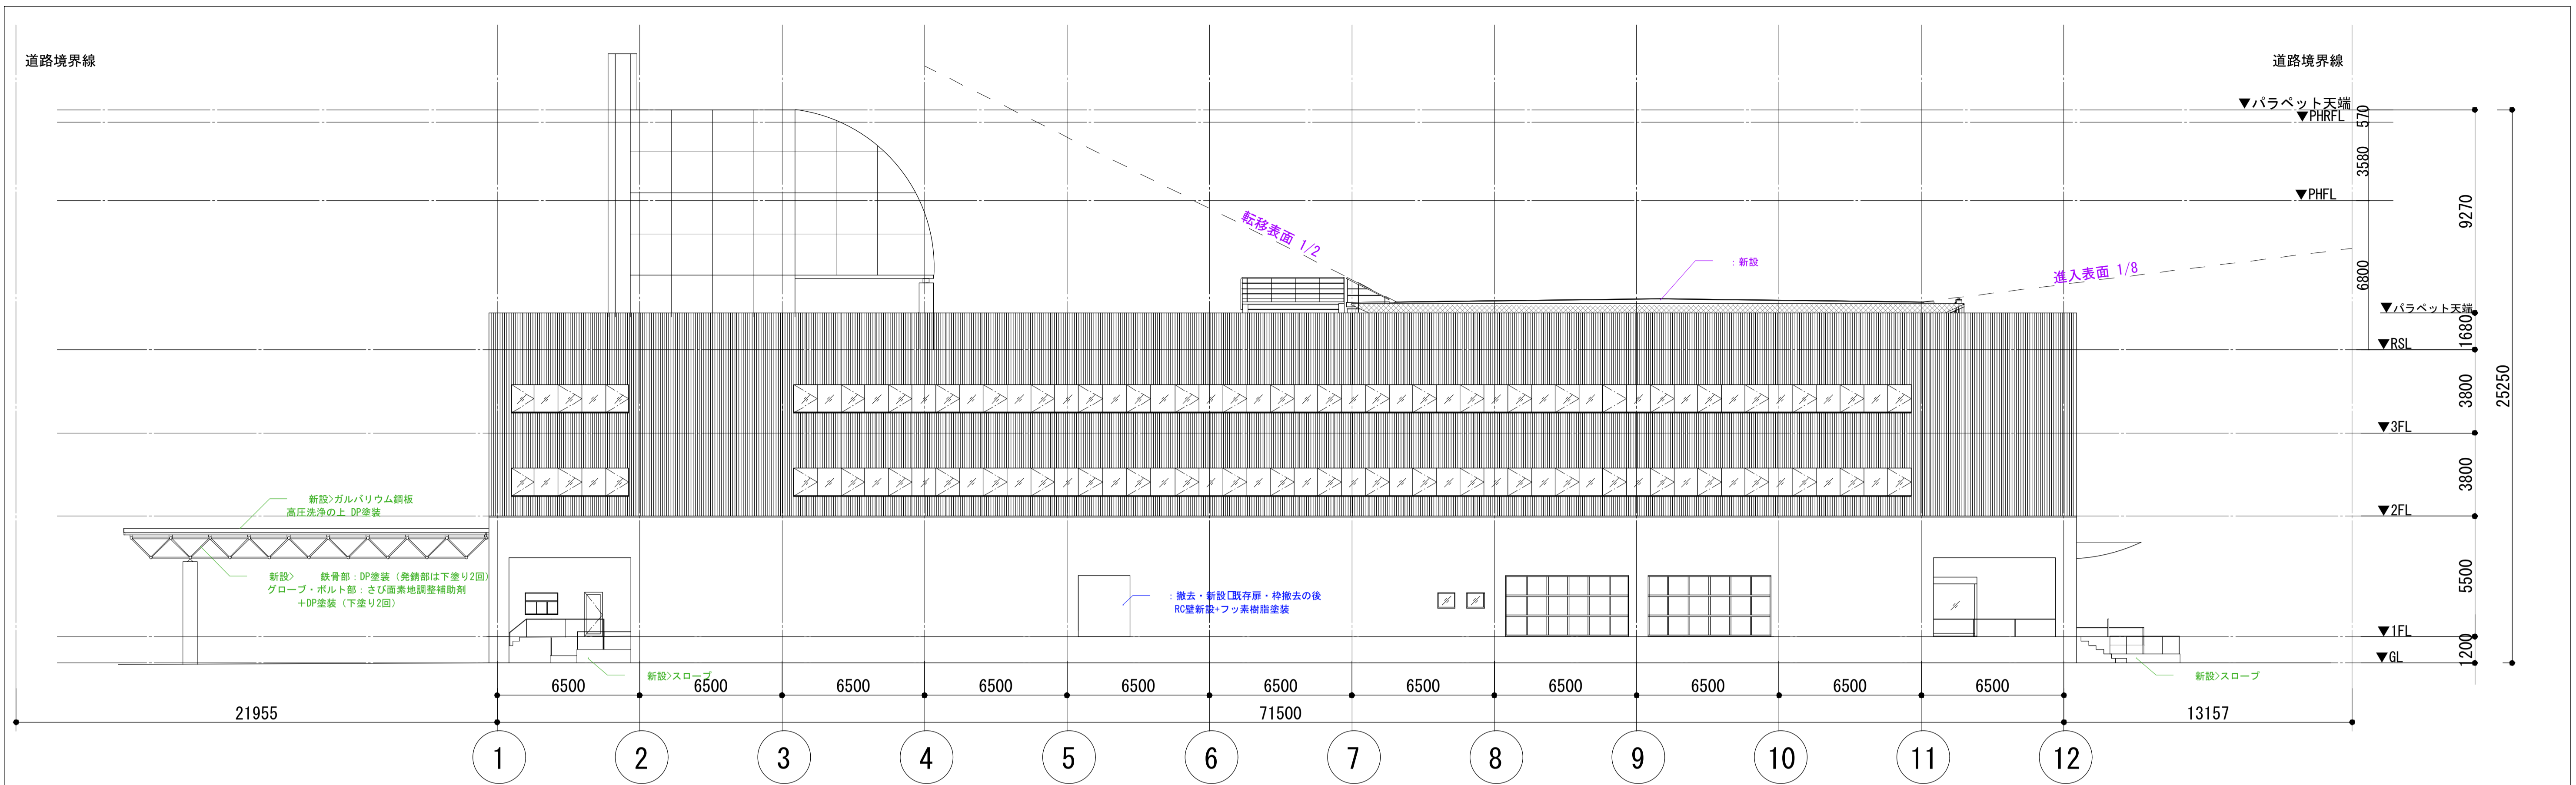

南立面図

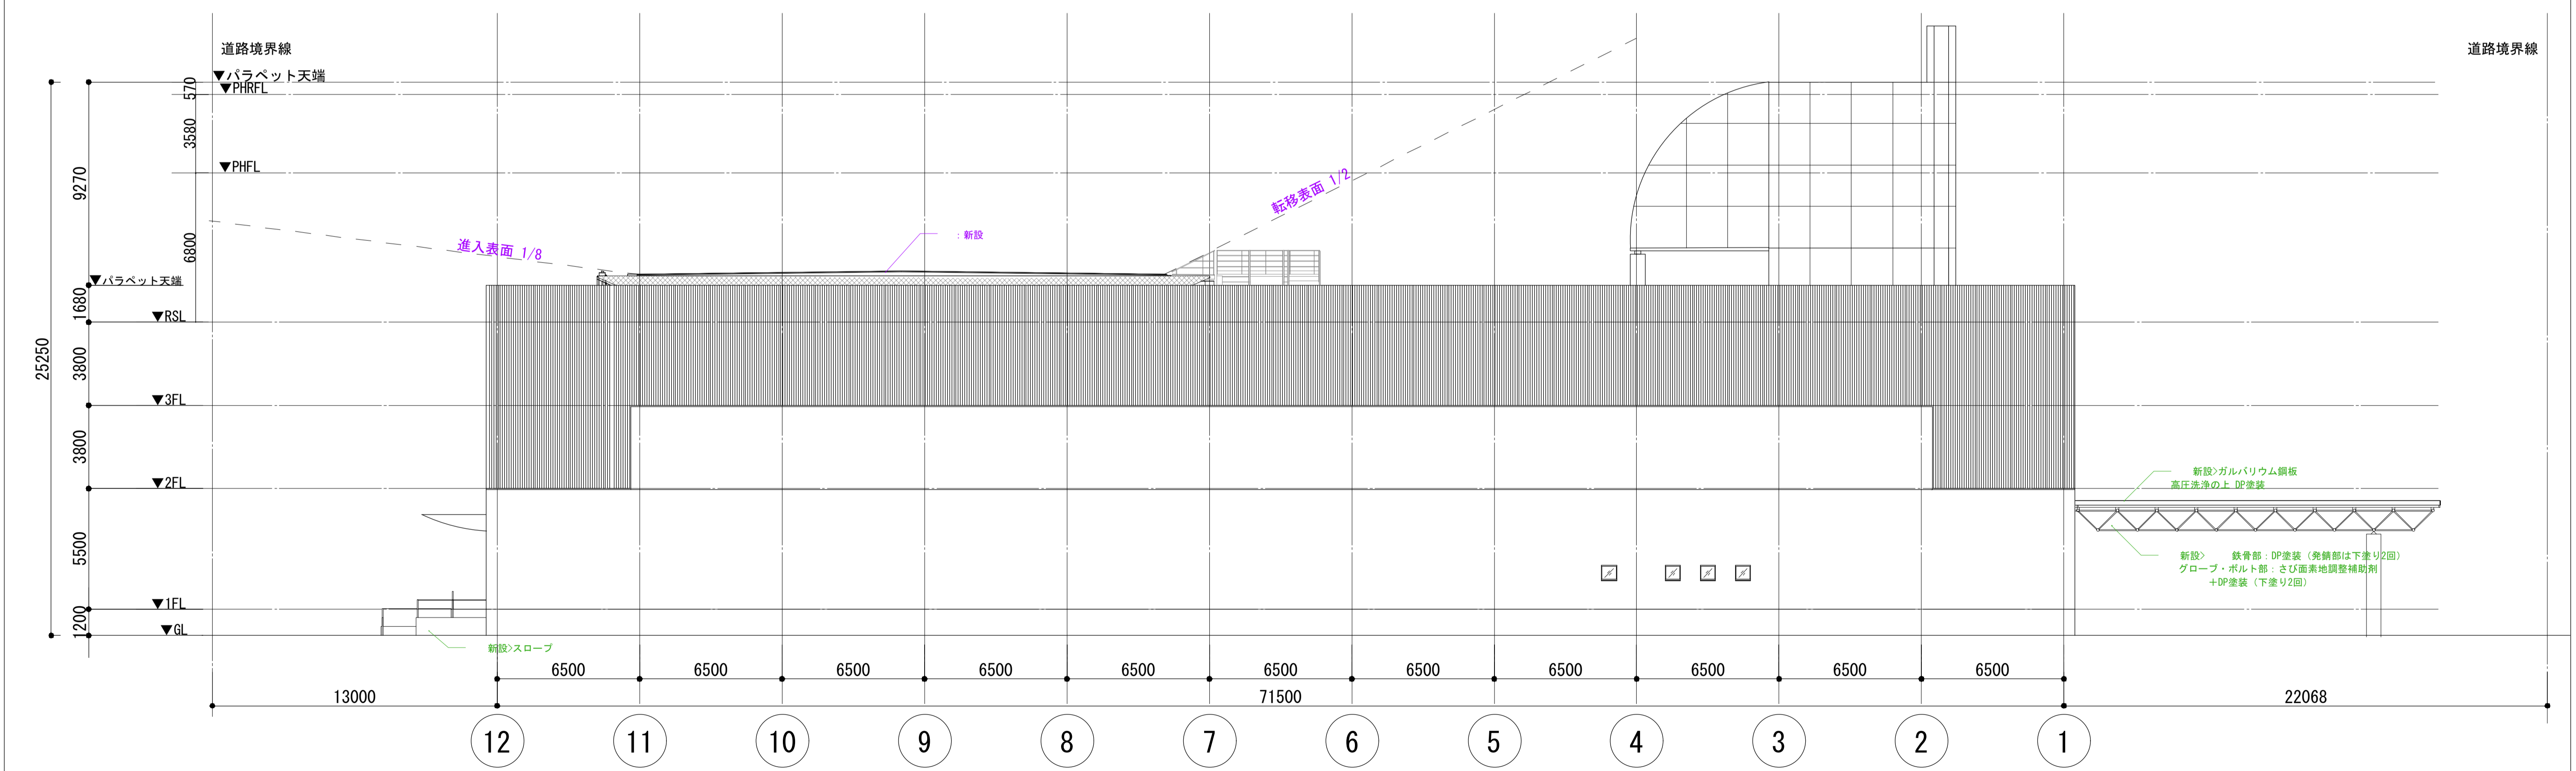

北立面図

徳島県県土整備部営繕課	工区記号凡例	工事名	図面番号	ジオ・グラフィック・デザイン・ラボ+泉設計室+構造計画研究所設計共同体 代表構成員 ジオ・グラフィック・デザイン・ラボ一級建築士事務所 一級建築士事務所大阪府知事登録第(ロ)24761号 一級建築士国土交通大臣登録 第327982号 前田茂樹
	<O>: R3営繕 徳島東部防災拠点施設 (仮称) 徳・東沖州1 改修工事建築 (1) <◎>: R3営繕 徳島東部防災拠点施設 (仮称) 徳・東沖州1 改修工事建築 (2) <■>: 仮計画図	R3営繕 徳島東部防災拠点施設 (仮称) 徳・東沖州1 改修工事建築 (1) 図面名 改修後 立面図(南・北)	A051 縮尺 1:300 (A3)	