
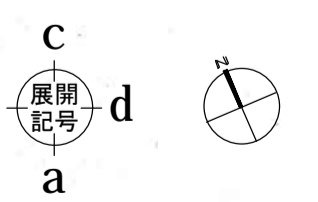
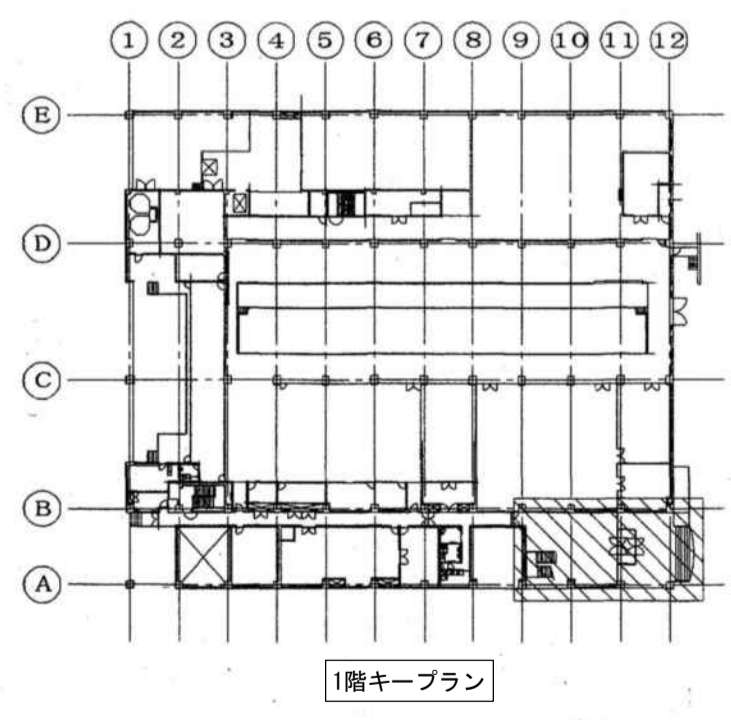


- 凡例
- : 仕上のみ撤去<改修工事建築(1)>
 - ▨: 仕上のみ撤去<改修工事建築(2)>
 - : 仕上・下地共撤去<改修工事建築(1)>
 - ▨: 仕上・下地共撤去<改修工事建築(2)>
 - : RC部撤去<改修工事建築(1)>
 - ▨: RC部撤去<改修工事建築(2)>


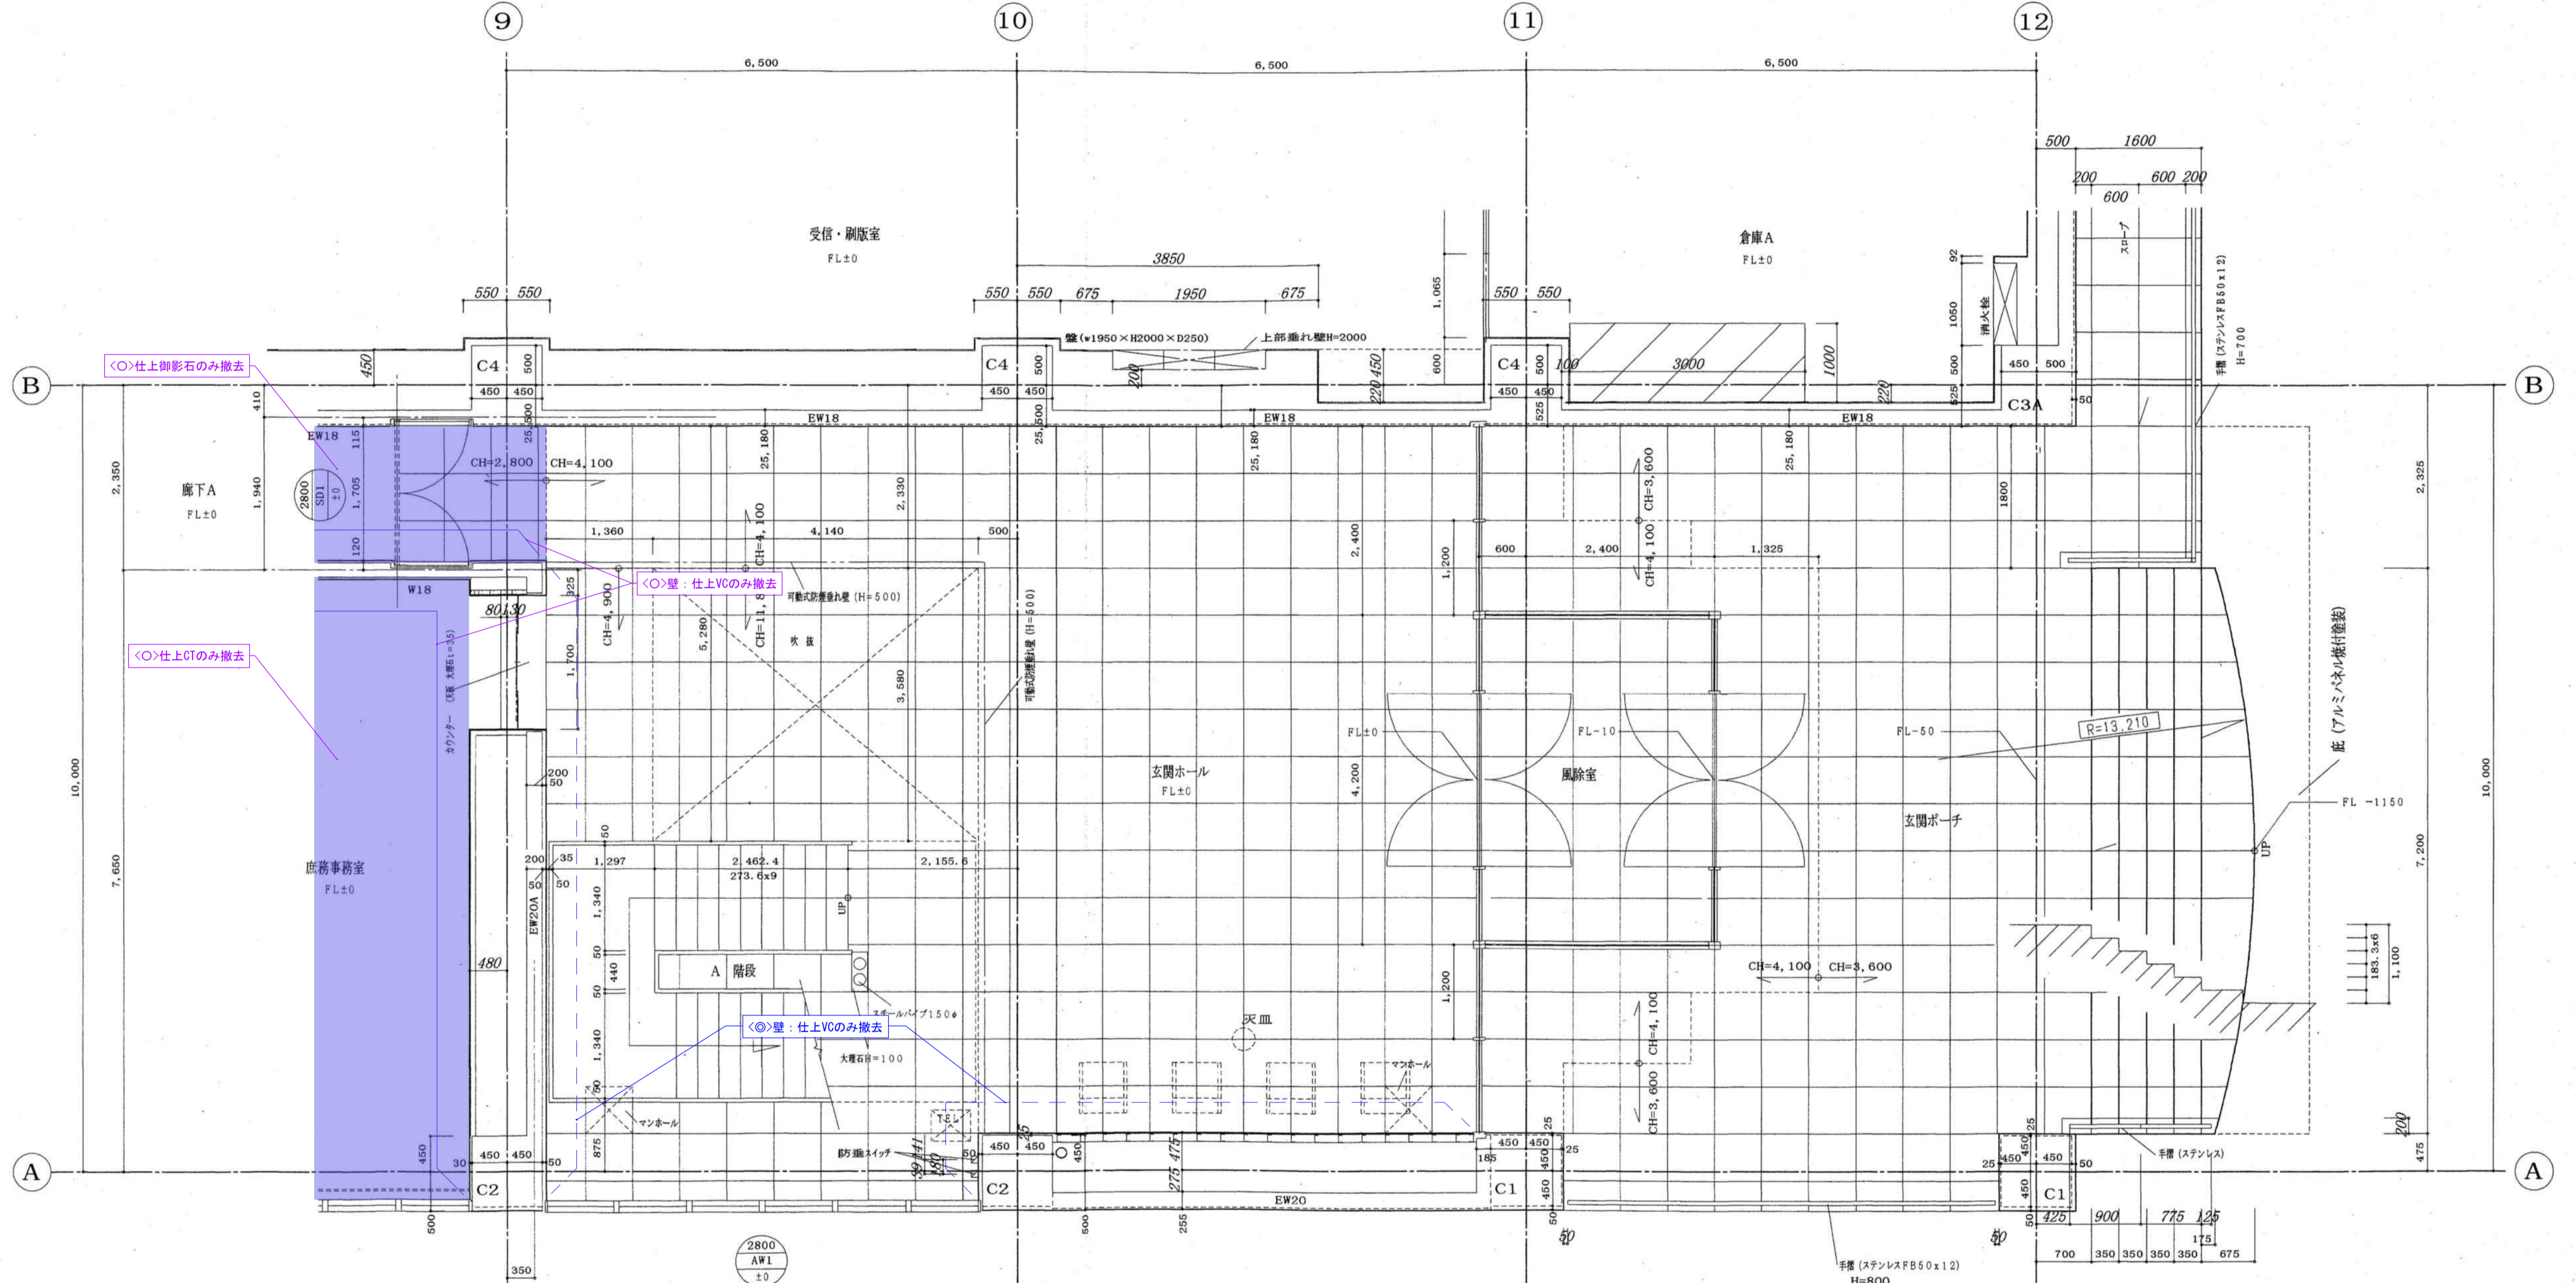


室名	玄関ホール
床	御影石 (t=15) 600°
扉	ソフト巾木
巾木	北窓: コンタリット打放し
壁	南窓: P.8t=2.50上 ビニルガラス下地ベネキ 北窓: 強化ガラス板型枠 打放し仕上 フッ素樹脂塗膜
天井	不燃B1t=4.50上不燃ガラス(熱線遮断)下地ベネキ 廻り縁: クロス巻込用フタビ
欄干	CH=4, 100 CH=4, 900 CH=11, 800

室名	風除室
床	御影石 (t=15) 600°
巾木	ステンレス H=60
壁	トーマスガラス (t=12)
天井	アルミパネル付フッ素樹脂塗膜 (t=2) CH=4, 100 CH=2, 400
欄干	

室名	玄関ポーチ
床	御影石 (t=15) 600°
巾木	
壁	強化ガラス板型枠 打放し フッ素樹脂塗膜
天井	雨水ボードの上ベネキ CH=4, 100 アルミパネル付フッ素樹脂塗膜 (t=2) アルミ廻り縁 CH=3, 600
欄干	

- 凡例
- : 仕上のみ撤去<改修工事建築(1)>
 - ▨: 仕上のみ撤去<改修工事建築(2)>
 - : 仕上・下地共撤去<改修工事建築(1)>
 - ▨: 仕上・下地共撤去<改修工事建築(2)>
 - : RC部撤去<改修工事建築(1)>
 - ▨: RC部撤去<改修工事建築(2)>

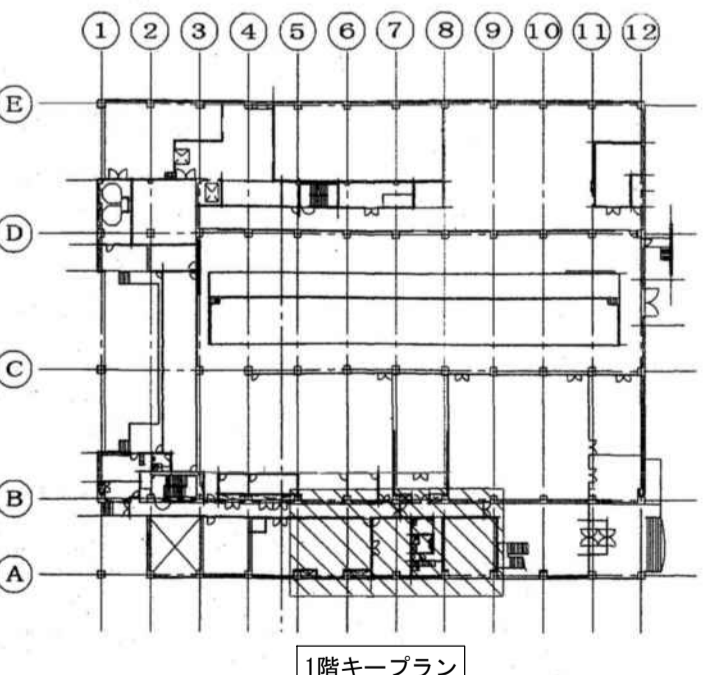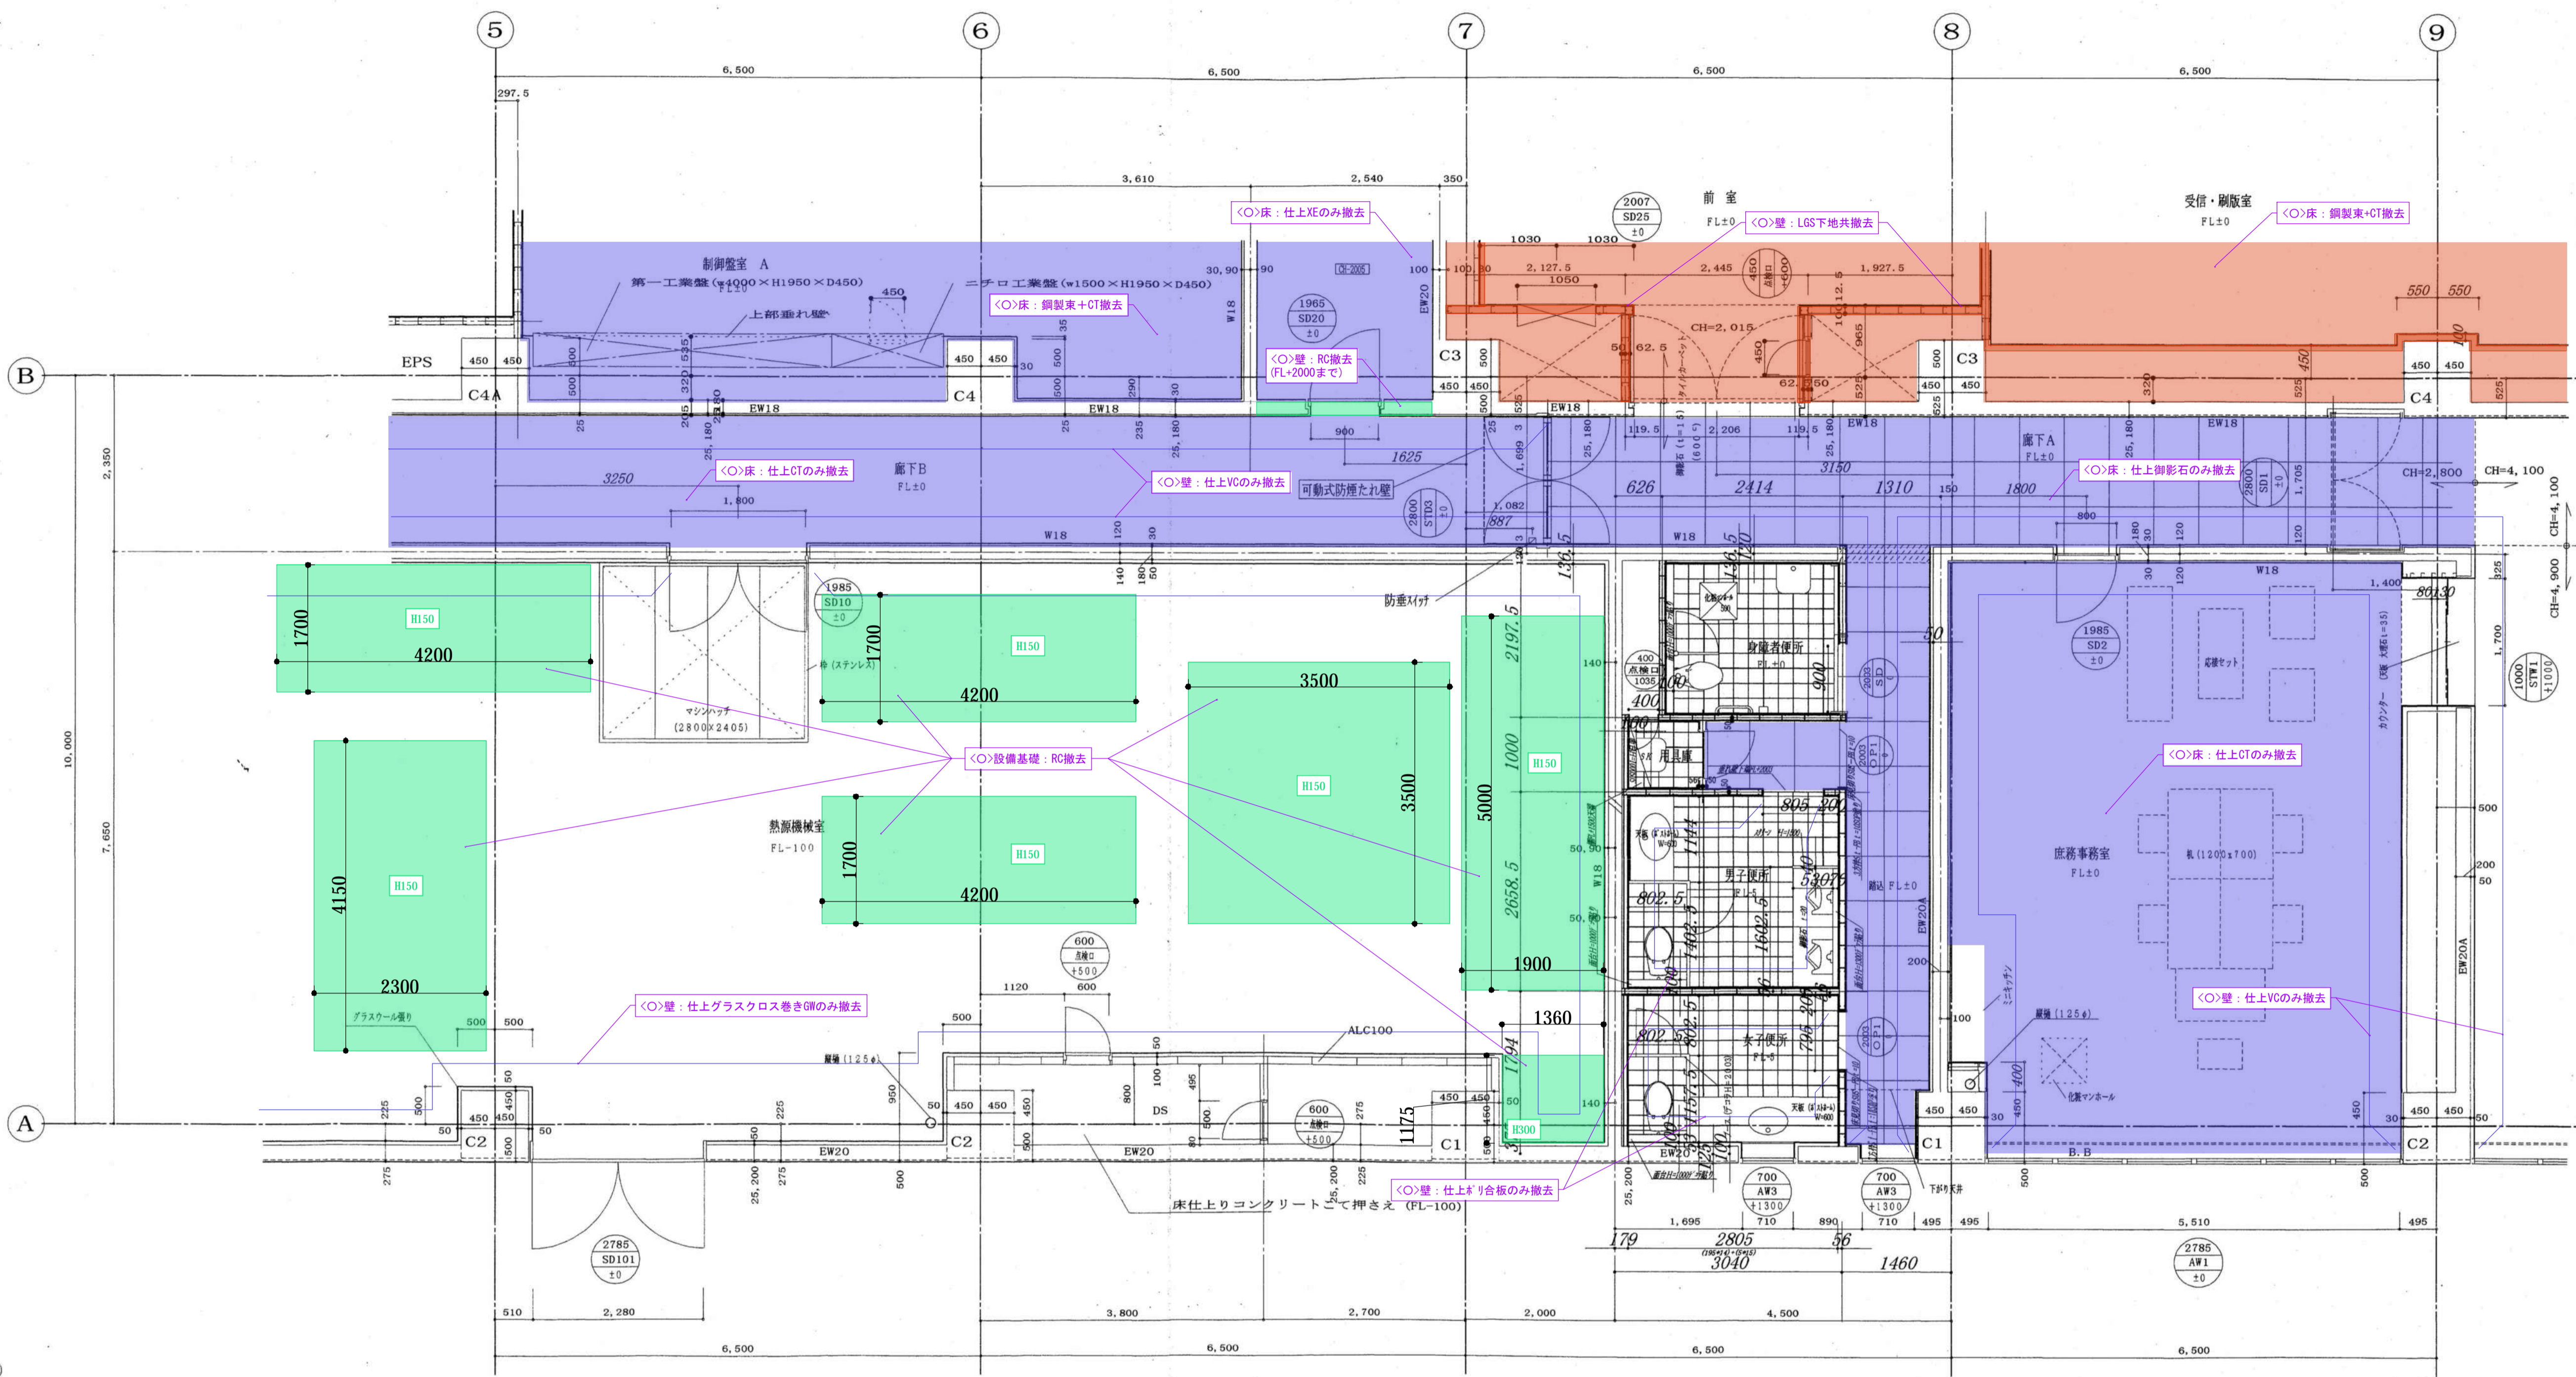


室名	熱源機械室
床	アスファルト防氷・コンクリート厚250mmの上 防凍断熱仕上(クリアー)
床本	モルタル仕上+防凍断熱(リアー)
壁	グラスクロス巻 グラスウール (t=50) 巻
天井	グラスクロス巻 グラスウール (t=50) 巻 断熱:SOP 天井高:FL=5000
備考	

室名	階段
床	ビニルノンスベスタイル巻
床本	ソフト巾木 H=60
壁	石膏ボード=t=12.5下地 ビニルクロス巻
天井	不燃石膏ボード=t=9.5下地 不燃断熱クロス巻 AEP巻 巻り筋:クロス巻込用フタビ CH=2,500
備考	

室名	身障者便所・男子便所・女子便所
床	磁器タイル(200 ²) 男子:小便器前:一部御影石
床本	ステンレス H=60
壁	ガラス巻 (H=2000まで) 石膏ボード=t=12.5下地 AEP巻
天井	不燃石膏ボード=t=9.5 (ジョイント目) 下地 AEP巻 CH=2,500
備考	浴槽 (ステンレス)t=1.2断熱 SOP 浴槽天板:ポストキーム 化粧マンネル(500 ²) 身障者便所 ペーパーホルダー付

室名	庶務事務室
床	フリーアクセスフロアー (t=100) の上 ビニルノンスベスタイル巻
床本	ソフト巾木 H=60
壁	北面:8t=12.5 (GL工法) 下地ビニルクロス巻 東面:LS85 ² t=12.5ビニルクロス巻 西面:LS85 ² t=12.5ビニルクロス巻
天井	不燃石膏ボード=t=9.5下地ロックウール化粧断熱 AEP巻
備考	壁巻り筋 CH=2,800 B・B:浴槽 (ステンレス)t=1.2断熱 SOP ヨコ壁:グランド化粧マンネル・化粧:ミニキャッチ

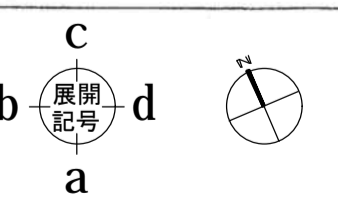

徳島県県土整備部営繕課

工区記号凡例
 <○>: R3営繕 徳島東部防災拠点施設 (仮称) 徳・東沖州1 改修工事建築(1)
 <◎>: R3営繕 徳島東部防災拠点施設 (仮称) 徳・東沖州1 改修工事建築(2)
 <■>: 仮計画図

工事名
R3営繕 徳島東部防災拠点施設 (仮称) 徳・東沖州1 改修工事建築(1)

図面名
改修前 1階平面詳細図(2)



図番番号
A053

縮尺
1:100(A3)

ジオグラフィック・デザイン・ラボ+泉設計室+構造計画研究所設計共同体
 代表構成員 ジオグラフィック・デザイン・ラボ一級建築士事務所
 一級建築士事務所大阪府知事登録第(口)24761号
 一級建築士国土交通大臣登録 第327982号 前田茂樹

- 凡例
- : 仕上のみ撤去<改修工事建築(1)>
 - ▨: 仕上のみ撤去<改修工事建築(2)>
 - : 仕上・下地共撤去<改修工事建築(1)>
 - ▨: 仕上・下地共撤去<改修工事建築(2)>
 - : RC部撤去<改修工事建築(1)>
 - ▨: RC部撤去<改修工事建築(2)>

階名	廊下 B
床	ビニル/ノンスベストタイル貼り
巾木	ソフト巾木 H=60
壁	北面:P、B=12.5下地 ビニルクロス貼り 南面:P、B=12.5下地 ビニルクロス貼り
天井	不燃B1=9.5下地 不燃クロス貼り 裏り鉄:クロス巻取用フラビ CH=2,800
備考	

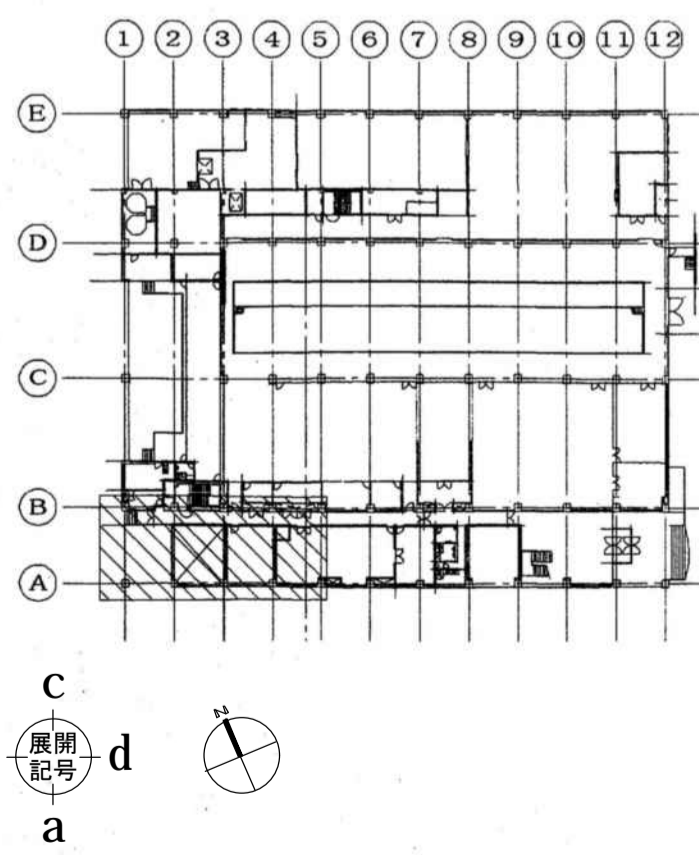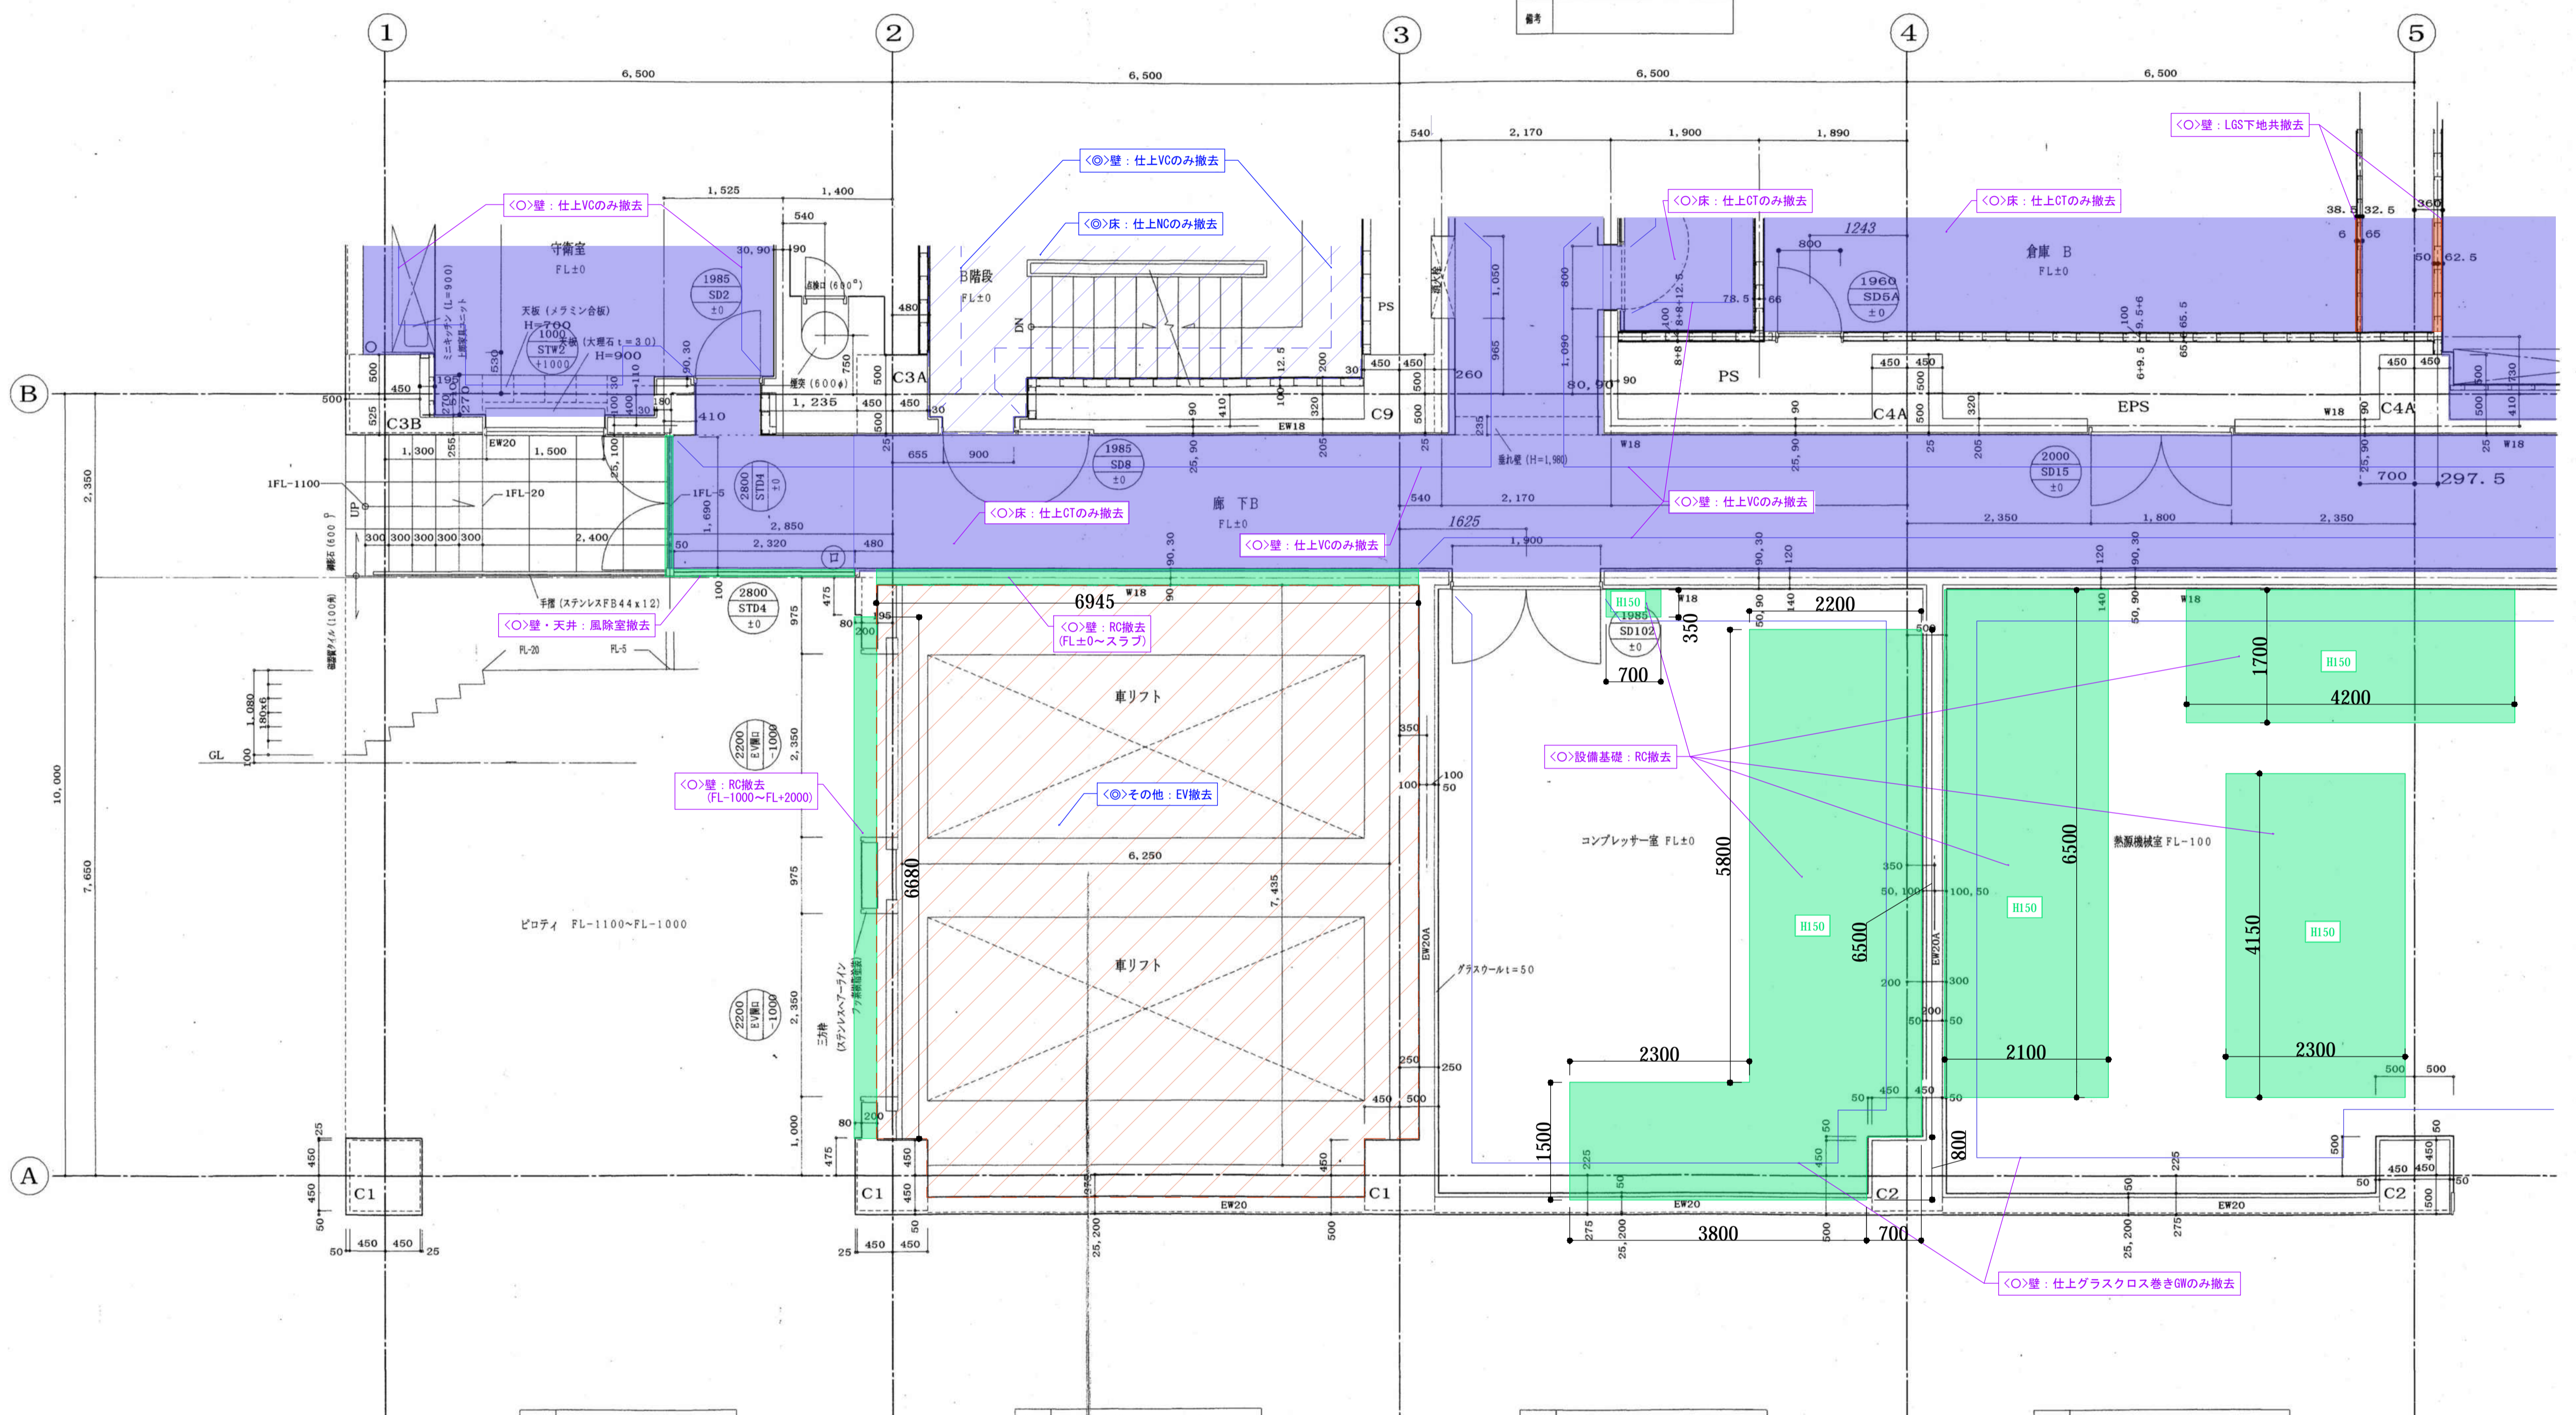

室名	ピロティ FL-1100~FL-1000
床	磁器質タイル100角
巾木	コンクリート打放し
壁	コンクリート打放し フッ素樹脂塗料
天井	クイカール6目透かし(メタリック塗装)
天井高	天井高FL+3600
備考	

室名	車リフト FL±0
床	防水モルタルコテ押え (t=30) 防塵塗料(クリアー)
巾木	コンクリート打放しのまま
壁	コンクリート打放しのまま
天井	フラットデッキのまま
天井高	
備考	

室名	コンプレッシャー室 FL±0
床	防水モルタルコテ押え (t=30) 防塵塗料(クリアー)
巾木	モルタル H=60(防塵塗料(クリアー))
壁	ガラスクロス巻 ガラスウール (t=50) 貼り
天井	ガラスクロス巻 ガラスウール (t=50) 貼り
天井高	定型; SOP 0=4670
備考	

室名	熱源機械室 FL-100
床	アスファルト防水・シタラ -コンクリート厚250mmの上 防塵塗料仕上(クリアー)
巾木	モルタル H=60(防塵塗料(クリアー))
壁	ガラスクロス巻 ガラスウール (t=50) 貼り
天井	ガラスクロス巻 ガラスウール (t=50) 貼り
天井高	定型; SOP 天井高FL+5000
備考	

徳島県県土整備部営繕課


工区記号凡例
 <O>: R3営繕 徳島東部防災拠点施設 (仮称) 徳・東沖州1 改修工事建築(1)
 <◎>: R3営繕 徳島東部防災拠点施設 (仮称) 徳・東沖州1 改修工事建築(2)
 <■>: 仮計画図

工事名
R3営繕 徳島東部防災拠点施設 (仮称) 徳・東沖州1 改修工事建築(1)
 図面名
改修前 1階平面詳細図(3)

図面番号
A054
縮尺
1:100(A3)


ジオグラフィック・デザイン・ラボ+泉設計室+構造計画研究所設計共同体
 代表構成員 ジオグラフィック・デザイン・ラボ一級建築士事務所
 一級建築士事務所大阪府知事登録第(口)24761号
 一級建築士国土交通大臣登録 第327982号 前田茂樹

- 凡例
- 仕上のみ撤去<改修工事建築(1)>
 - ▨ 仕上のみ撤去<改修工事建築(2)>
 - 仕上・下地共撤去<改修工事建築(1)>
 - ▨ 仕上・下地共撤去<改修工事建築(2)>
 - RC部撤去<改修工事建築(1)>
 - ▨ RC部撤去<改修工事建築(2)>

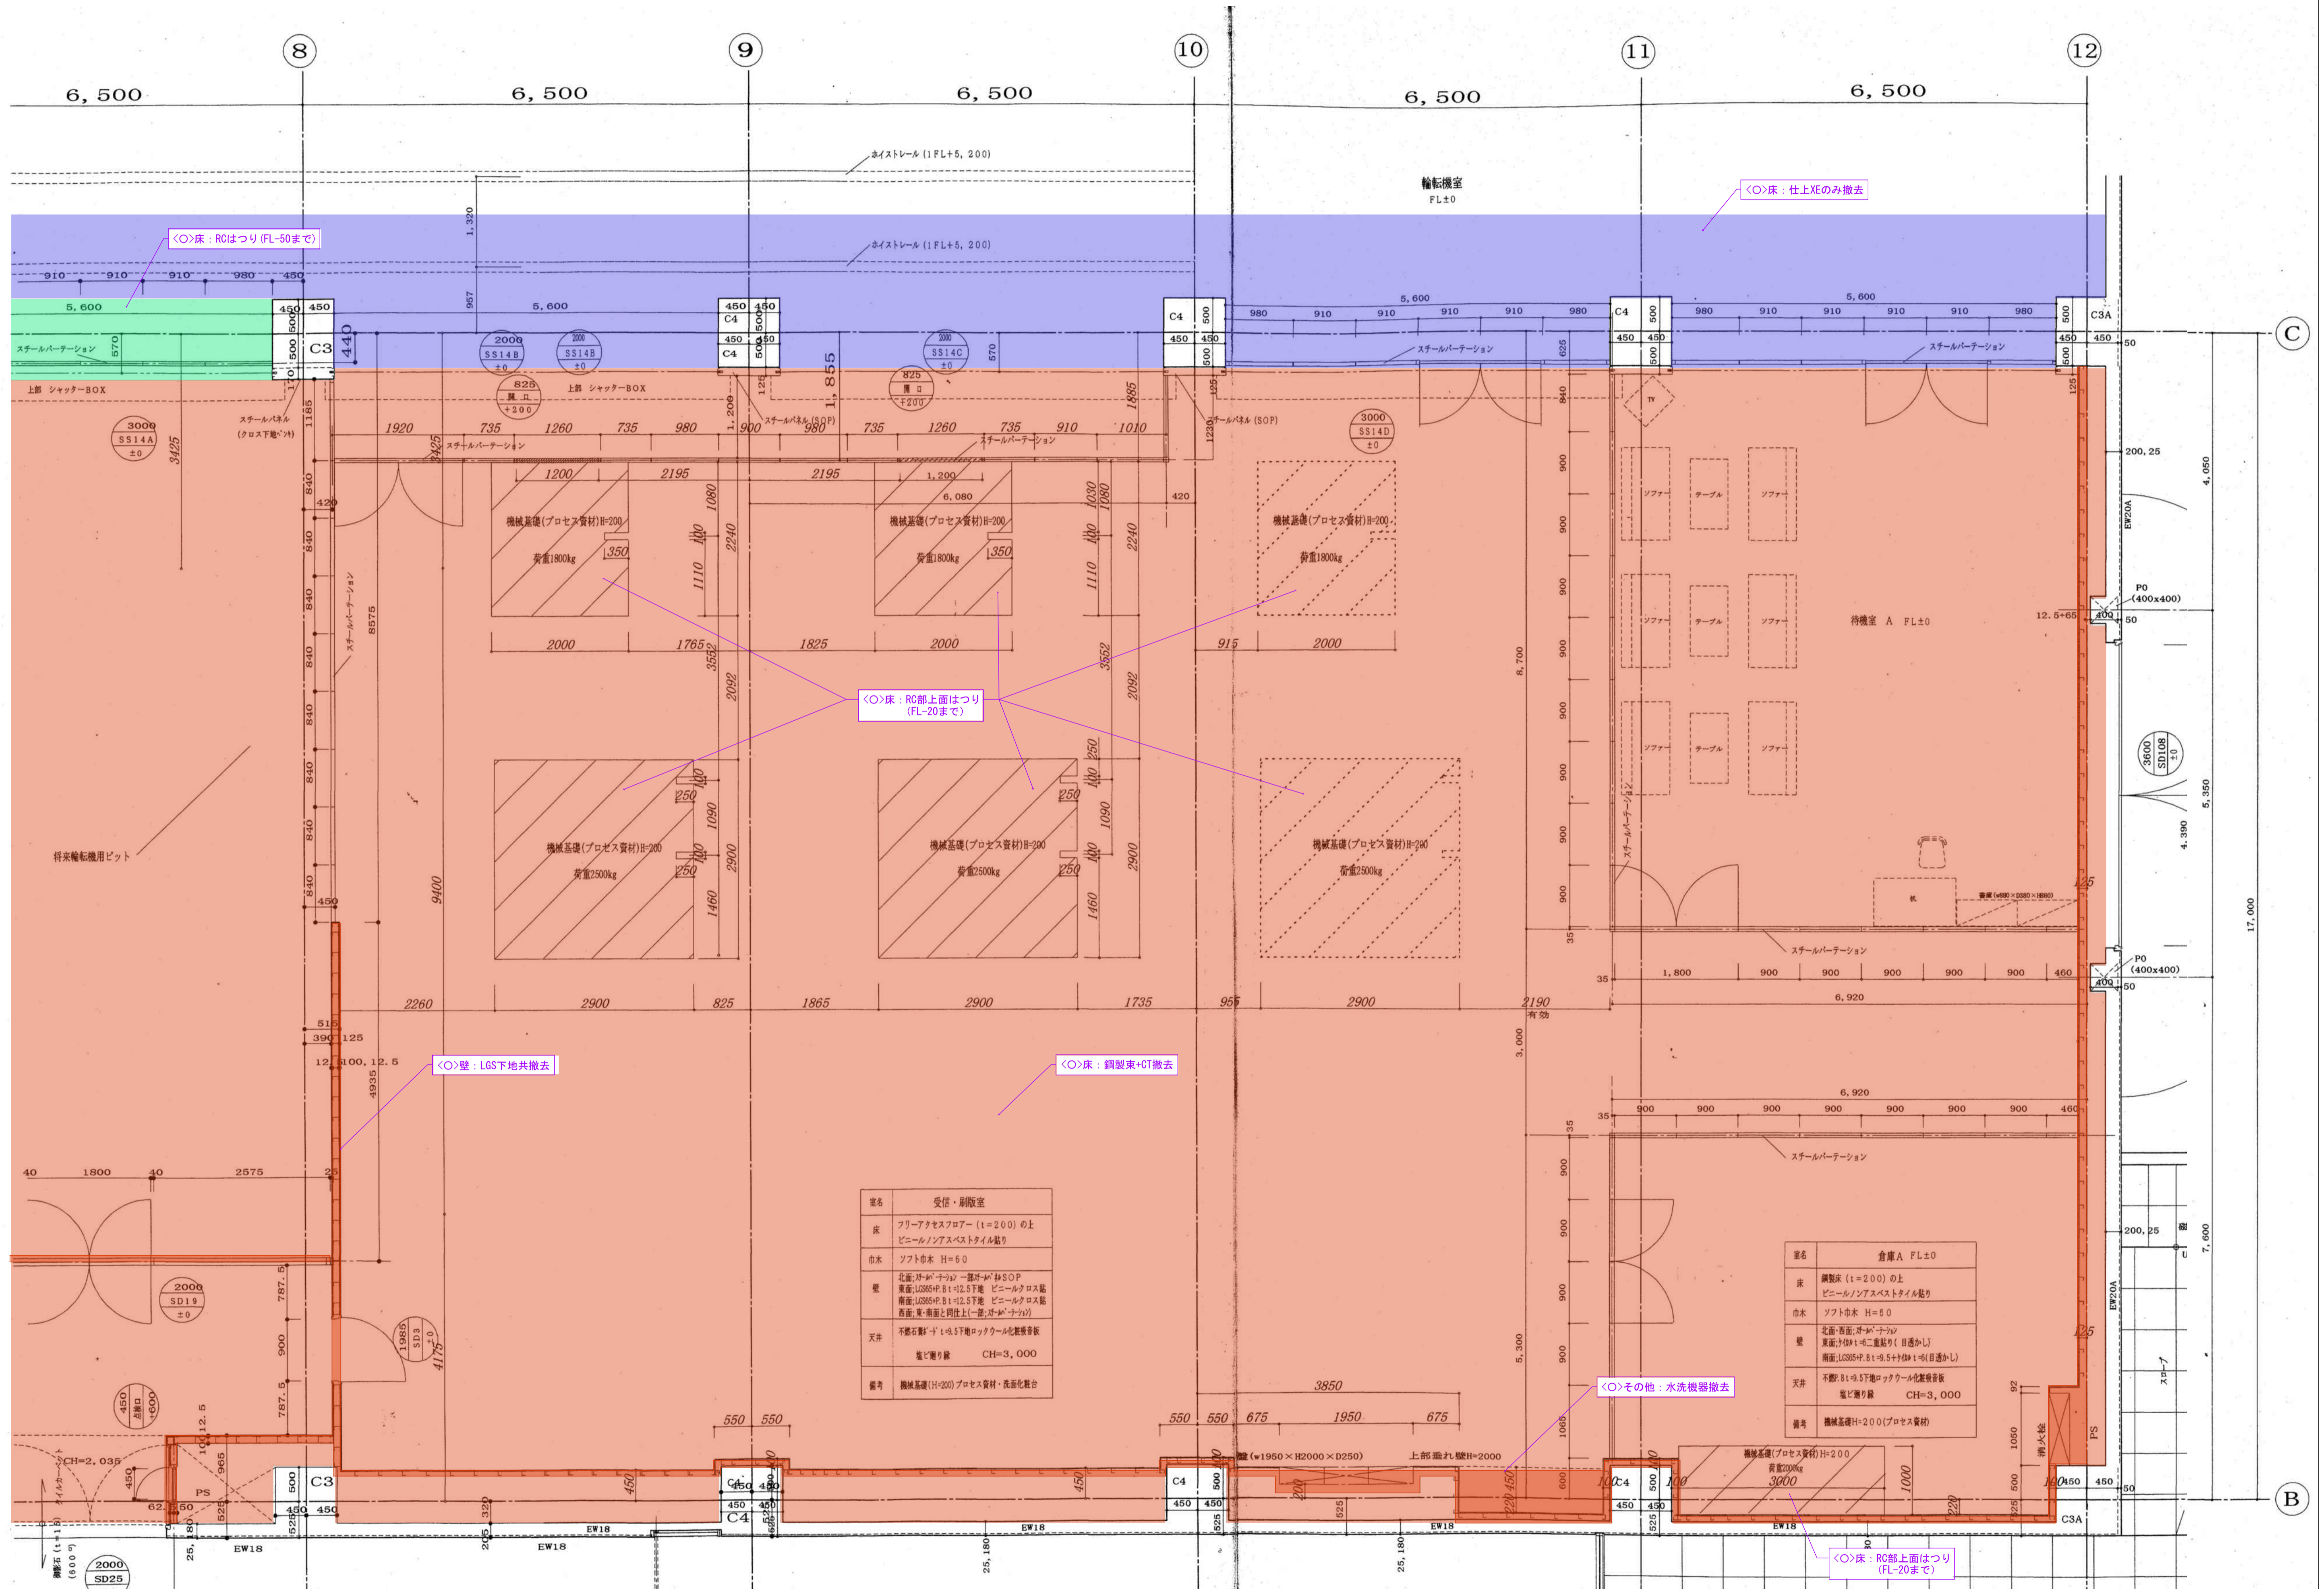

室名	受信・印刷室
床	フラーアクセスフロア (t=200) の上 ビニルノブアスベストタイル貼り
天井	フットホト木 H=5.0
壁	北面: 赤木・ナツグー 一部: 赤木・赤木 SOP 東面: L2055P.81+12.5T 赤木・赤木 SOP 西面: L2055P.81+12.5T 赤木・赤木 SOP 南面: 赤木・赤木 SOP
天井	不燃石膏ボード t=4.5T 赤木・赤木 SOP 電灯埋り込み CH=3,000
備考	機械基礎 (H=200) プロセス資材・高圧化装置

室名	倉庫 A FL±0
床	鋼製床 (t=200) の上 ビニルノブアスベストタイル貼り
天井	フットホト木 H=5.0
壁	北面: 赤木・赤木・ナツグー 東面: 赤木・赤木・赤木 (目透かし) 西面: L2055P.81+12.5T 赤木・赤木 SOP 南面: 赤木・赤木 SOP
天井	不燃石膏ボード t=4.5T 赤木・赤木 SOP 電灯埋り込み CH=3,000
備考	機械基礎 (H=200) プロセス資材

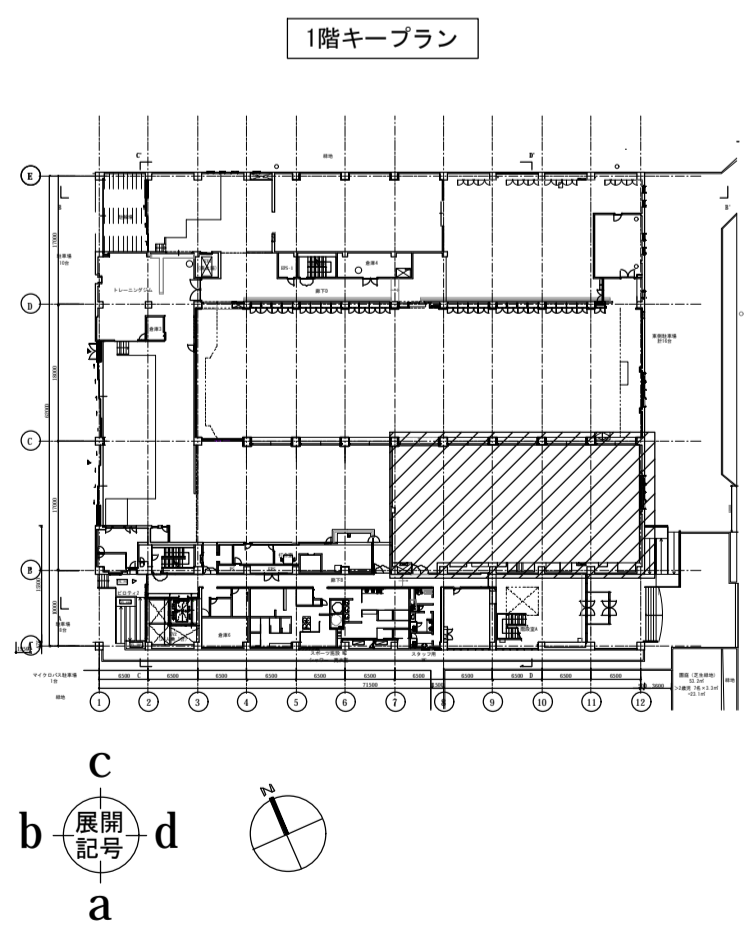

徳島県県土整備部営繕課

- 工区記号凡例
- <O>: R3 営繕 徳島東部防災拠点施設 (仮称) 徳・東沖州 1 改修工事建築 (1)
 - <◎>: R3 営繕 徳島東部防災拠点施設 (仮称) 徳・東沖州 1 改修工事建築 (2)
 - <■>: 仮計画図

工事名
R3 営繕 徳島東部防災拠点施設 (仮称) 徳・東沖州 1 改修工事建築 (1)


図面名
改修前 1階平面詳細図 (4)

図面番号
A055

縮尺
1:100 (A3)

ジオグラフィック・デザイン・ラボ+泉設計室+構造計画研究所設計共同体
代表構成員 ジオグラフィック・デザイン・ラボ+一級建築士事務所
一級建築士事務所大阪府知事登録第(口)24761号
一級建築士国土交通大臣登録 第327982号 前田茂樹

- 凡例
- 仕上のみ撤去<改修工事建築(1)>
 - ▨ 仕上のみ撤去<改修工事建築(2)>
 - 仕上・下地共撤去<改修工事建築(1)>
 - ▨ 仕上・下地共撤去<改修工事建築(2)>
 - RC部撤去<改修工事建築(1)>
 - ▨ RC部撤去<改修工事建築(2)>

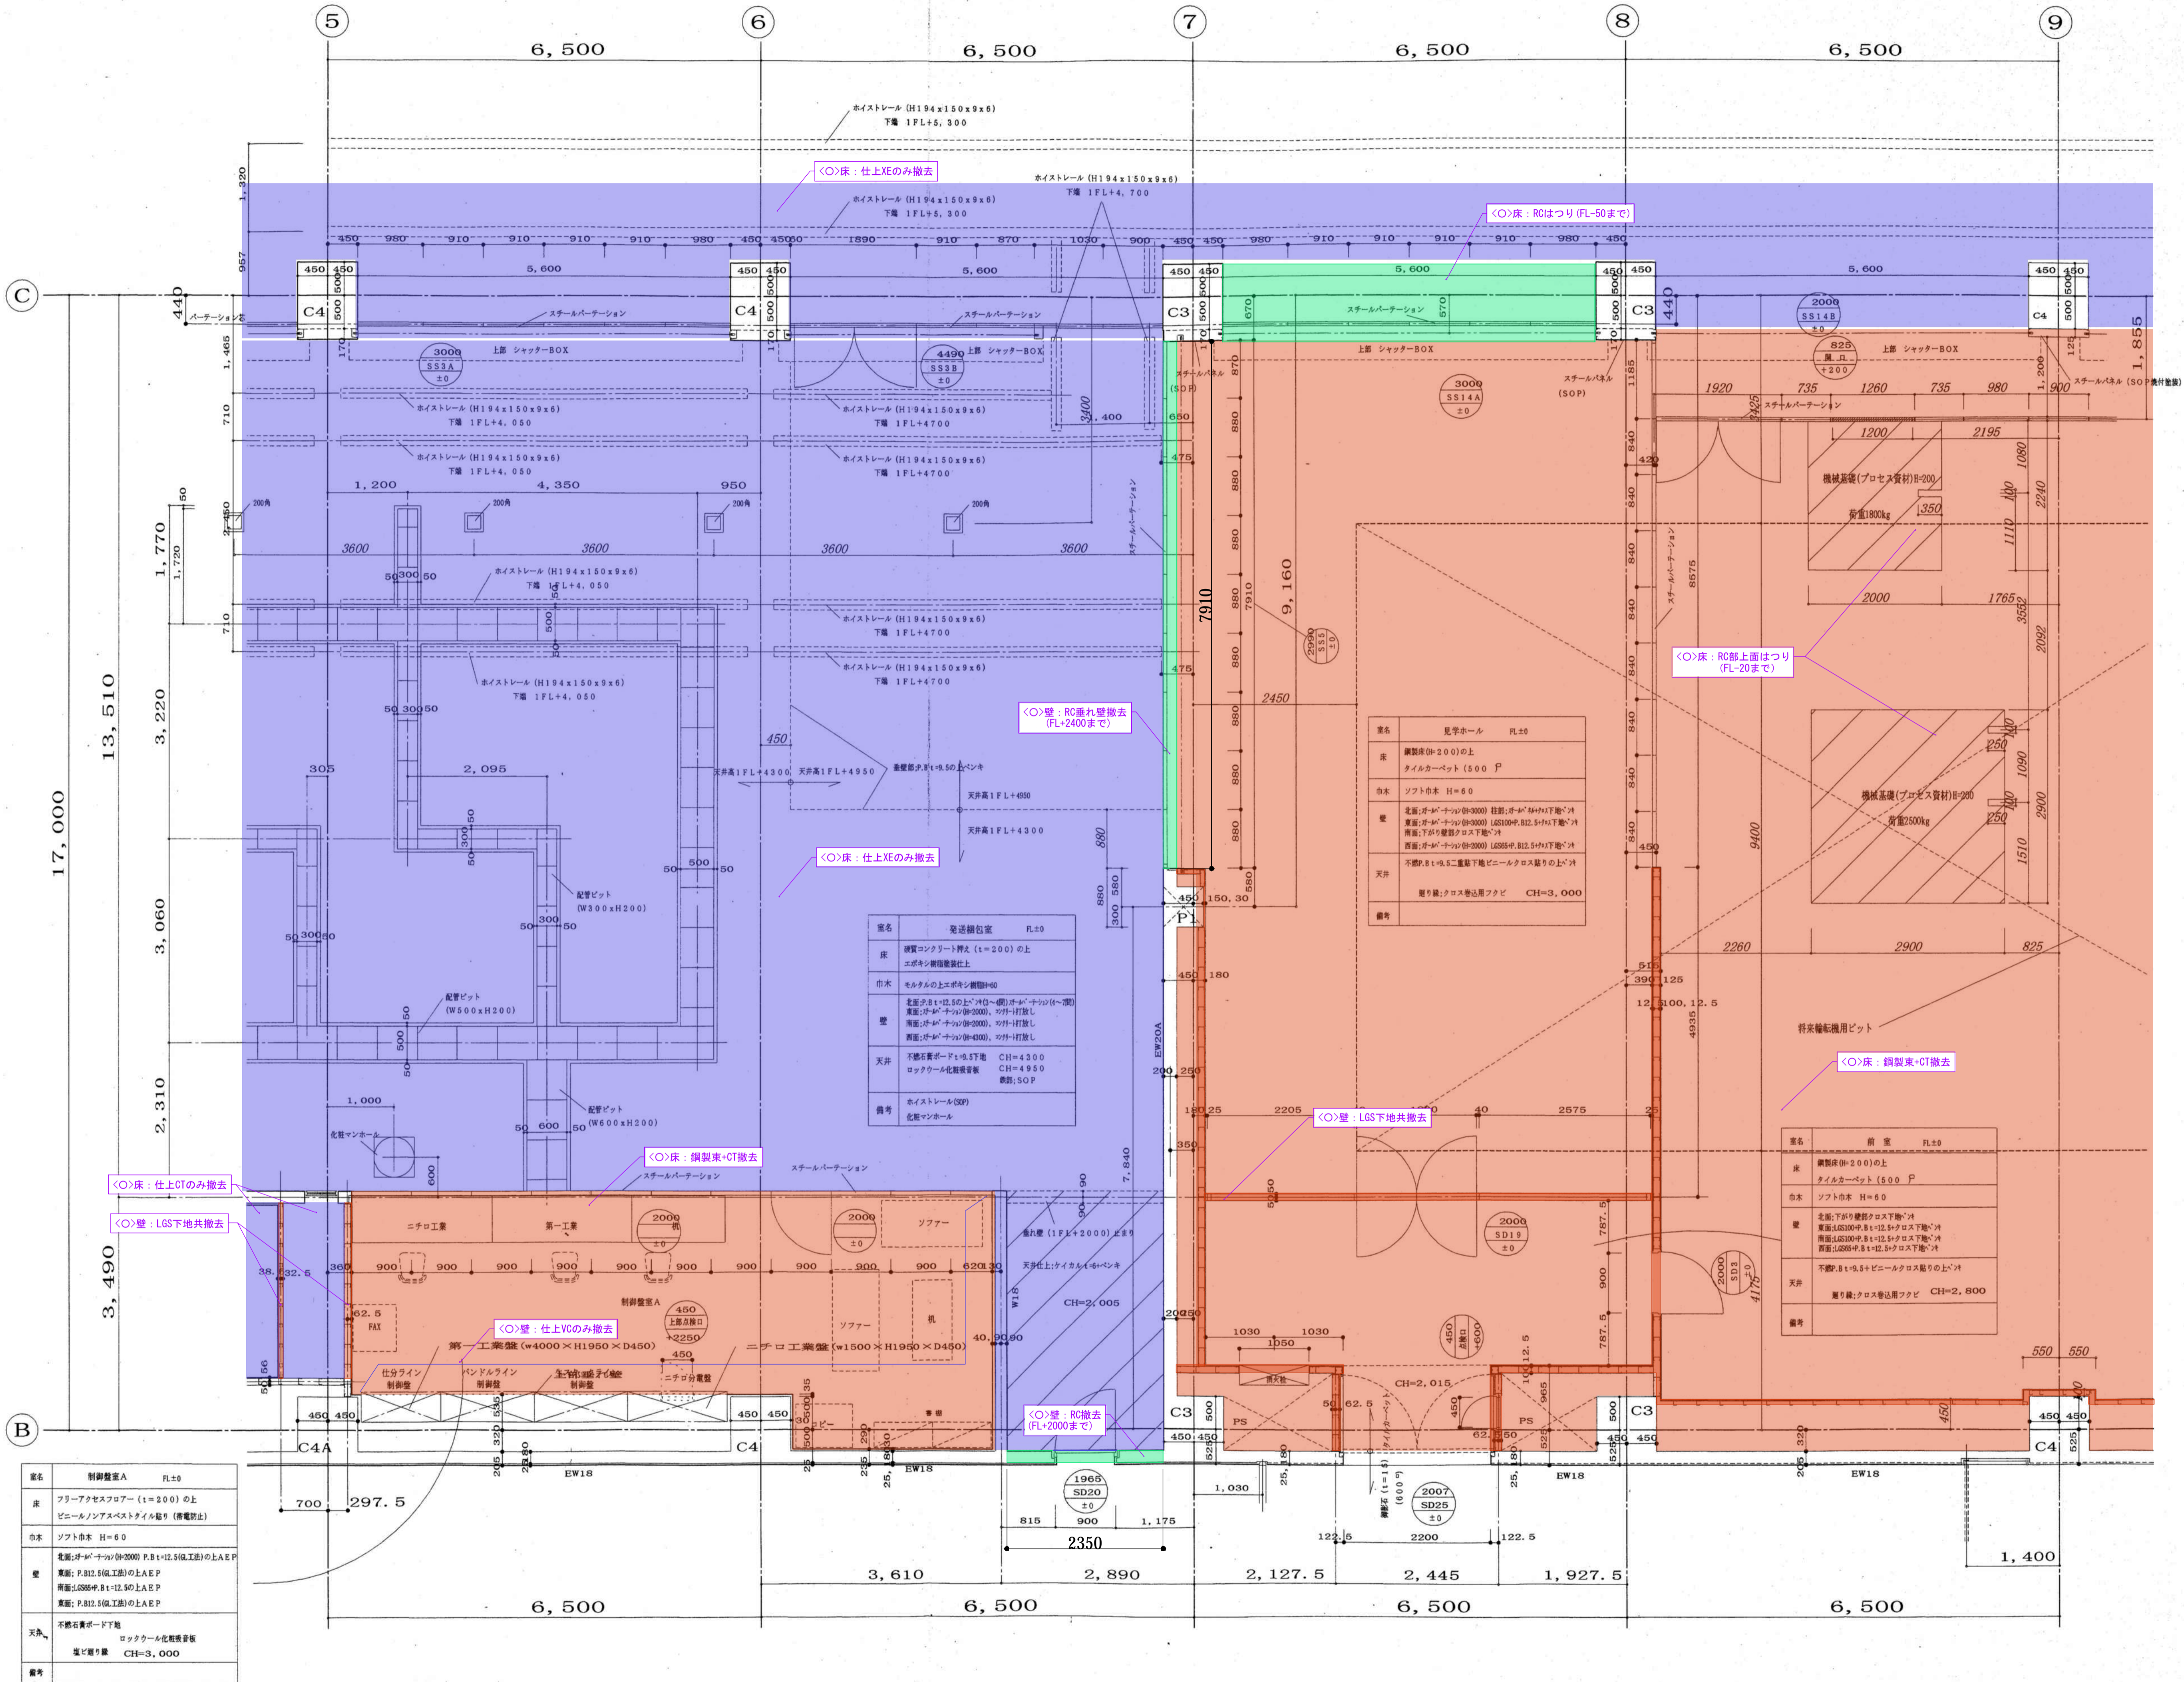


室名	用途	FL
見字ホール	見字	FL±0
床	鋼床厚(200)の上 タイルカーペット(500 P) エポキシ樹脂接着工	
巾木	モルタルの上エポキシ樹脂接着	
壁	北面: 1/2.5の土上(1/4D-0)のコンクリート 東面: 1/2.5の土上(1/4D-0)のコンクリート 南面: 1/2.5の土上(1/4D-0)のコンクリート 西面: 1/2.5の土上(1/4D-0)のコンクリート	
天井	不燃石膏ボード下地 ロックウール化粧音響板	CH=4300 CH=4950 標準:SOP
備考	ホイスレー(2P) 化粧マンホール	

室名	用途	FL
見字ホール	見字	FL±0
床	鋼床厚(200)の上 タイルカーペット(500 P)	
巾木	ソフト巾木 H=60	
壁	北面: 1/2.5の土上(1/4D-0)のコンクリート 東面: 1/2.5の土上(1/4D-0)のコンクリート 南面: 1/2.5の土上(1/4D-0)のコンクリート 西面: 1/2.5の土上(1/4D-0)のコンクリート	
天井	不燃石膏ボード下地 ロックウール化粧音響板	CH=3,000
備考	廻り鏡: クロス巻込用フタビ	

室名	用途	FL
見字ホール	見字	FL±0
床	鋼床厚(200)の上 タイルカーペット(500 P)	
巾木	ソフト巾木 H=60	
壁	北面: 1/2.5の土上(1/4D-0)のコンクリート 東面: 1/2.5の土上(1/4D-0)のコンクリート 南面: 1/2.5の土上(1/4D-0)のコンクリート 西面: 1/2.5の土上(1/4D-0)のコンクリート	
天井	不燃石膏ボード下地 ロックウール化粧音響板	CH=2,800
備考	廻り鏡: クロス巻込用フタビ	

室名	用途	FL
制御室A	制御室	FL±0
床	フローアタセフロア(土=100)の上 ビニルノンスペクトイル貼り(滑動防止)	
巾木	ソフト巾木 H=60	
壁	北面: 1/2.5の土上(1/4D-0)のコンクリート 東面: 1/2.5の土上(1/4D-0)のコンクリート 南面: 1/2.5の土上(1/4D-0)のコンクリート 西面: 1/2.5の土上(1/4D-0)のコンクリート	
天井	不燃石膏ボード下地 ロックウール化粧音響板	CH=3,000
備考	廻り鏡: クロス巻込用フタビ	

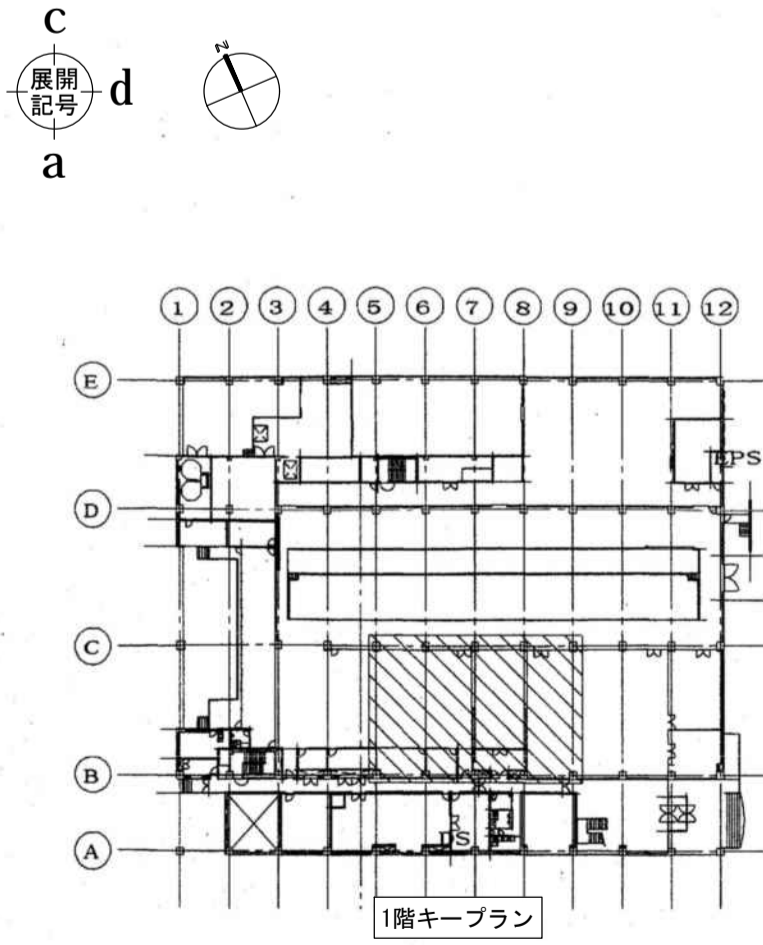

徳島県県土整備部営繕課

- 工区記号凡例
- : R3営繕 徳島東部防災拠点施設(仮称) 徳・東沖州1 改修工事建築(1)
 - ◎: R3営繕 徳島東部防災拠点施設(仮称) 徳・東沖州1 改修工事建築(2)
 - ◀: 仮計画図

工事名
R3営繕 徳島東部防災拠点施設(仮称) 徳・東沖州1 改修工事建築(1)

図面名
改修前 1階平面詳細図(5)

図面番号
A056

縮尺
1:100(A3)

ジオグラフィック・デザイン・ラボ+泉設計室+構造計画研究所設計共同体
代表構成員 ジオグラフィック・デザイン・ラボ一級建築士事務所
一級建築士事務所大阪府知事登録第(ロ)24761号
一級建築士国土交通大臣登録 第327982号 前田茂樹

- 凡例
- : 仕上のみ撤去<改修工事建築(1)>
 - ▨ : 仕上のみ撤去<改修工事建築(2)>
 - : 仕上・下地共撤去<改修工事建築(1)>
 - ▨ : 仕上・下地共撤去<改修工事建築(2)>
 - : RC部撤去<改修工事建築(1)>
 - ▨ : RC部撤去<改修工事建築(2)>

階	床	床	床	壁	天井	備考
1F	コンクリート	モルタルの上	モルタルの上	モルタルの上	不燃石膏ボード	ホイスケール(50)

階	床	床	壁	天井	備考
1F	コンクリート	モルタルの上	モルタルの上	モルタルの上	不燃石膏ボード

階	床	床	壁	天井	備考
1F	コンクリート	モルタルの上	モルタルの上	モルタルの上	不燃石膏ボード

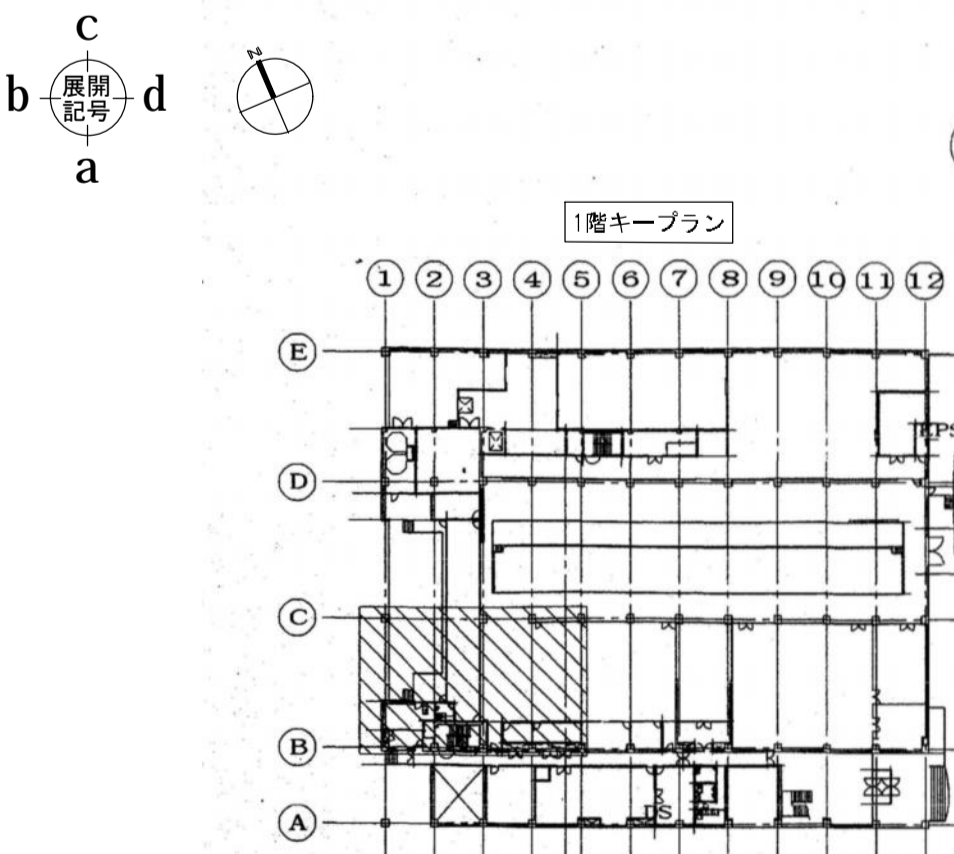

徳島県土木整備部営繕課	工区記号凡例	工事名	図面番号	ジョーグラフィック・デザイン・ラボ+泉設計室+構造計画研究所設計共同体 代表構成員 ジョーグラフィック・デザイン・ラボ一級建築士事務所 一級建築士事務所大阪府知事登録第(口)24761号 一級建築士国土交通大臣登録 第327982号 前田茂樹
	<○> : R3営繕 徳島東部防災拠点施設(仮称) 徳・東沖州1 改修工事建築(1) <◎> : R3営繕 徳島東部防災拠点施設(仮称) 徳・東沖州1 改修工事建築(2) <■> : 仮計画面	R3営繕 徳島東部防災拠点施設(仮称) 徳・東沖州1 改修工事建築(1) 図面名 改修前 1階平面詳細図(6)	A057 縮尺 1:100(A3)	