



<p>(3) 配管バック・汚垂石</p>	<p>(3) 配管バック1 (床置大便器)</p>	<p>(3) 段差解消スロープ</p>	<p>(2) (3) 消火栓ボックス (埋込型 軽鉄壁の場合)</p>		
<p>H寸法 小便器：1300 大便器：900</p>	<p>寸法 面台 W= H= (記入がなければ、W=150 H=900)</p>	<p>備考 ※勾配は1/12以下。各寸法は平面詳細による。</p>	<p>備考 ※消火栓ボックスは設備工事とする 記入寸法は参考値とする</p>		
<p>(2) (3) ビニル幅木</p>	<p>(2) (3) 木製幅木</p>	<p>(2) (3) ステンレス製幅木 (接着張り)</p>	<p>(2) (3) アルミ調幅木 (接着張り)</p>	<p>(2) 防煙垂れ壁端部納まり</p>	<p>(2) (3) 消火栓ボックス (埋込型 軽鉄壁の場合)</p>
<p>H寸法 記入がなければ60mmとする</p>	<p>H寸法 木製幅木・仕上 目地幅 記入がなければ5mmとする</p>	<p>H寸法 その他 記入がなければ60mmとする 厚さ0.8mm SUS304製既製品</p>	<p>H寸法 その他 記入がなければ15mmとする 厚さ2.5mm 製既製品</p>	<p>備考 不燃認定を受けた製品であること 軽天ビスにて固定</p>	<p>備考 消火栓ボックスは設備工事とする 記入寸法は参考値とする</p>


(2) (3) エキスパンドメタル天井納まり

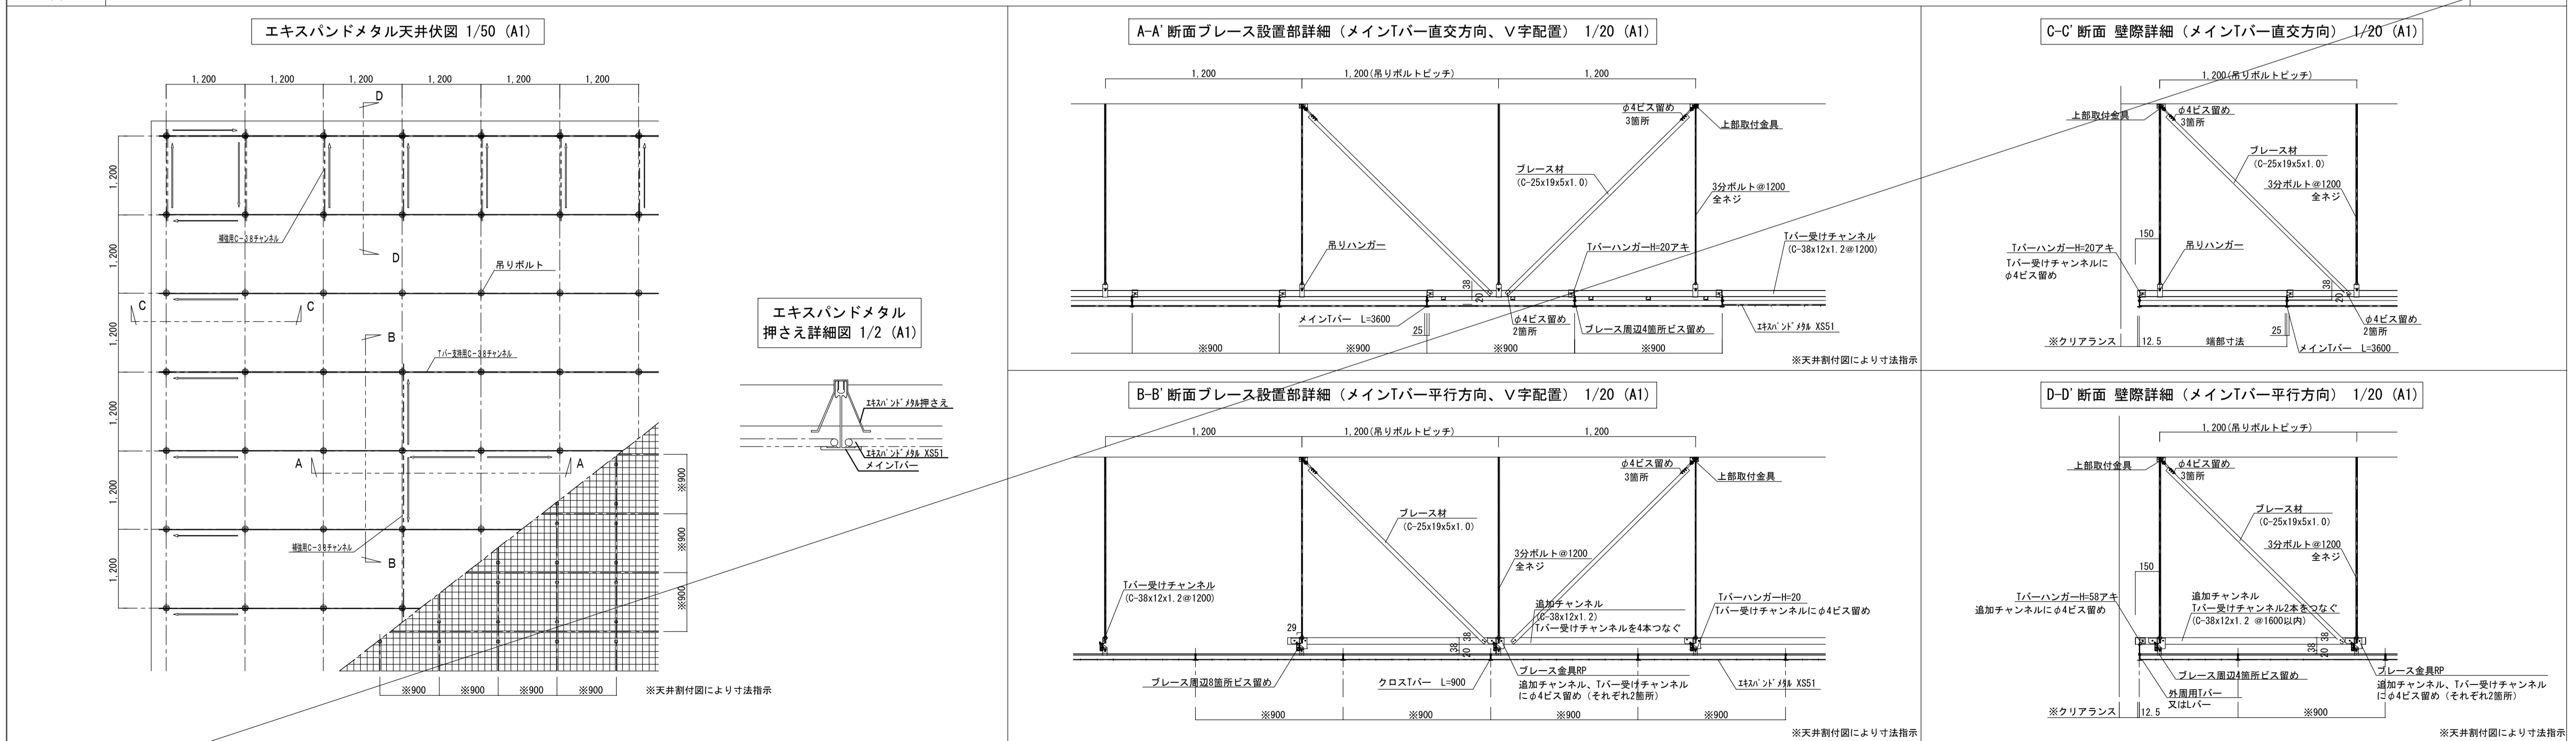


<p>徳島県県土整備部営繕課</p>	<p>記号凡例 (1)：R3営繕 徳島東部防災拠点施設 (仮称) 徳・東沖州1 改修工事建築 (1) (2)：R3営繕 徳島東部防災拠点施設 (仮称) 徳・東沖州1 改修工事建築 (2) (3)：仮計画図</p>	<p>工事名 R3営繕 徳島東部防災拠点施設 (仮称) 徳・東沖州1 改修工事建築 (1)</p> <p>図面名 標準詳細図 (2)</p>	<p>図面番号 A148</p> <p>縮尺 各図記載</p>	<p>ジオグラフィック・デザイン・ラボ+東設計室+構造計画研究所設計共同体 代表構成員 ジオグラフィック・デザイン・ラボ一級建築士事務所 一級建築士事務所大阪府知事登録第(口)24761号 一級建築士国土交通大臣登録 第327982号 前田茂樹</p>
--------------------	---	--	---	---

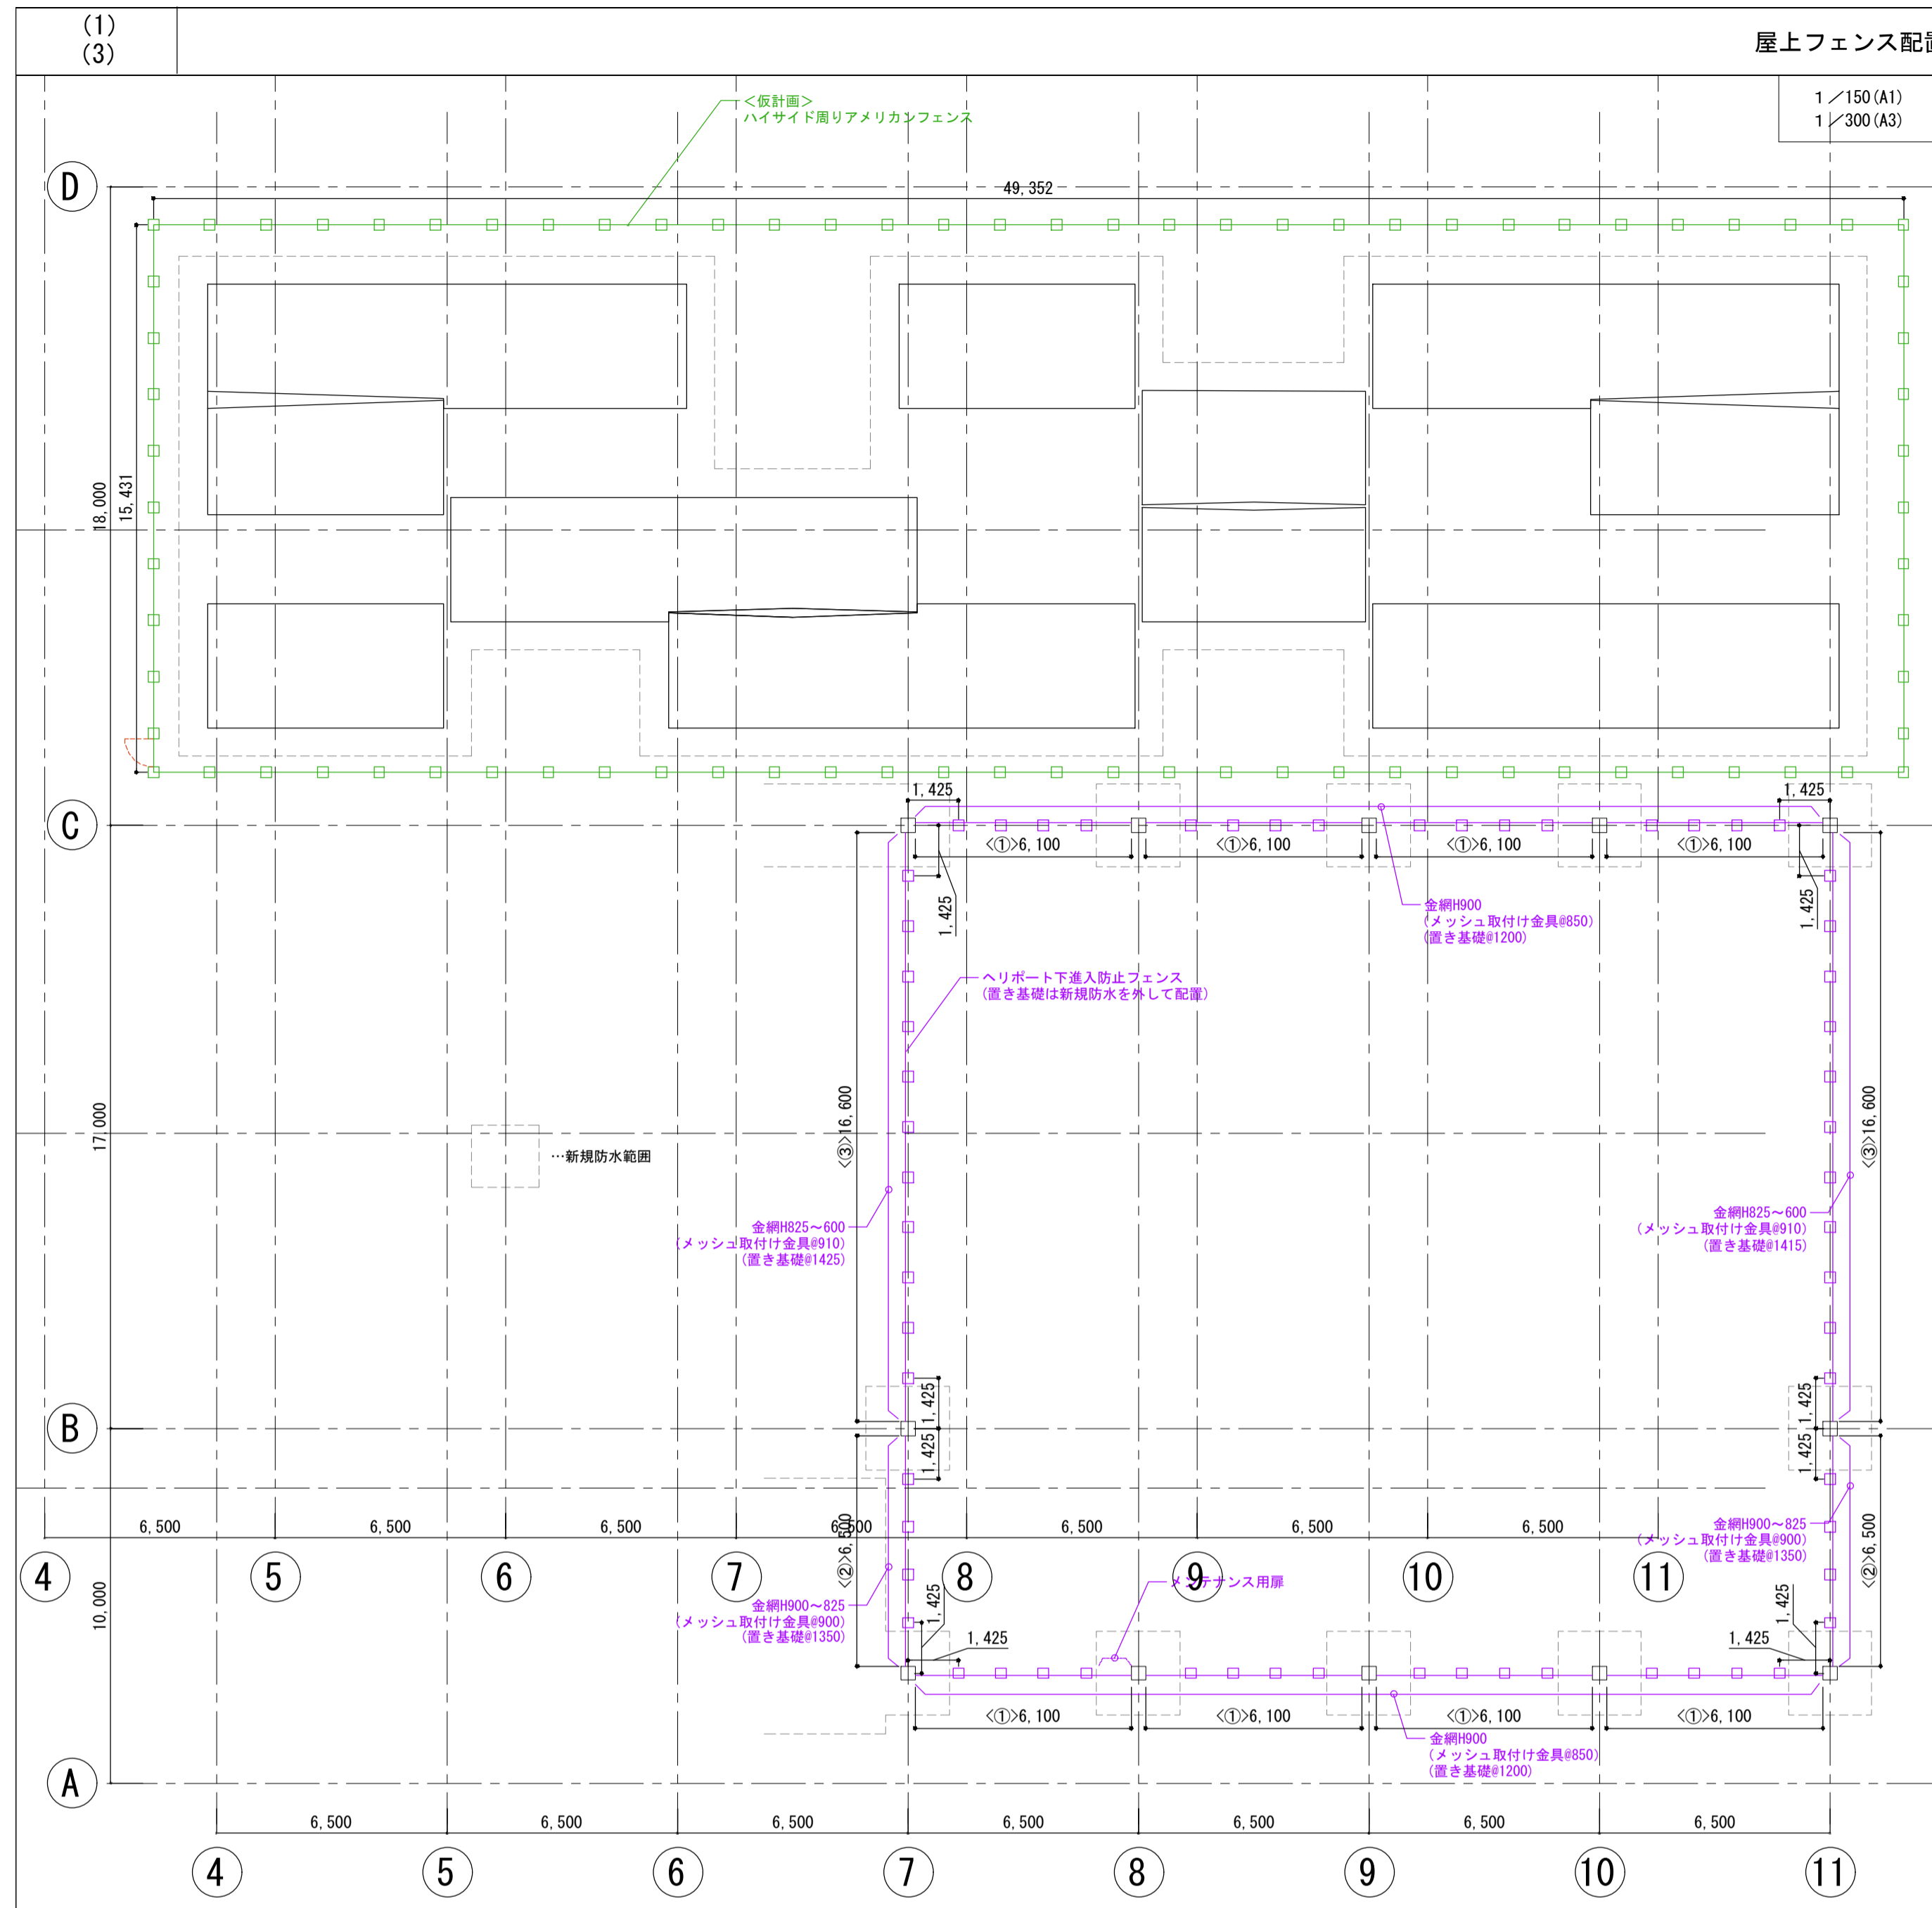

<全体平面図>

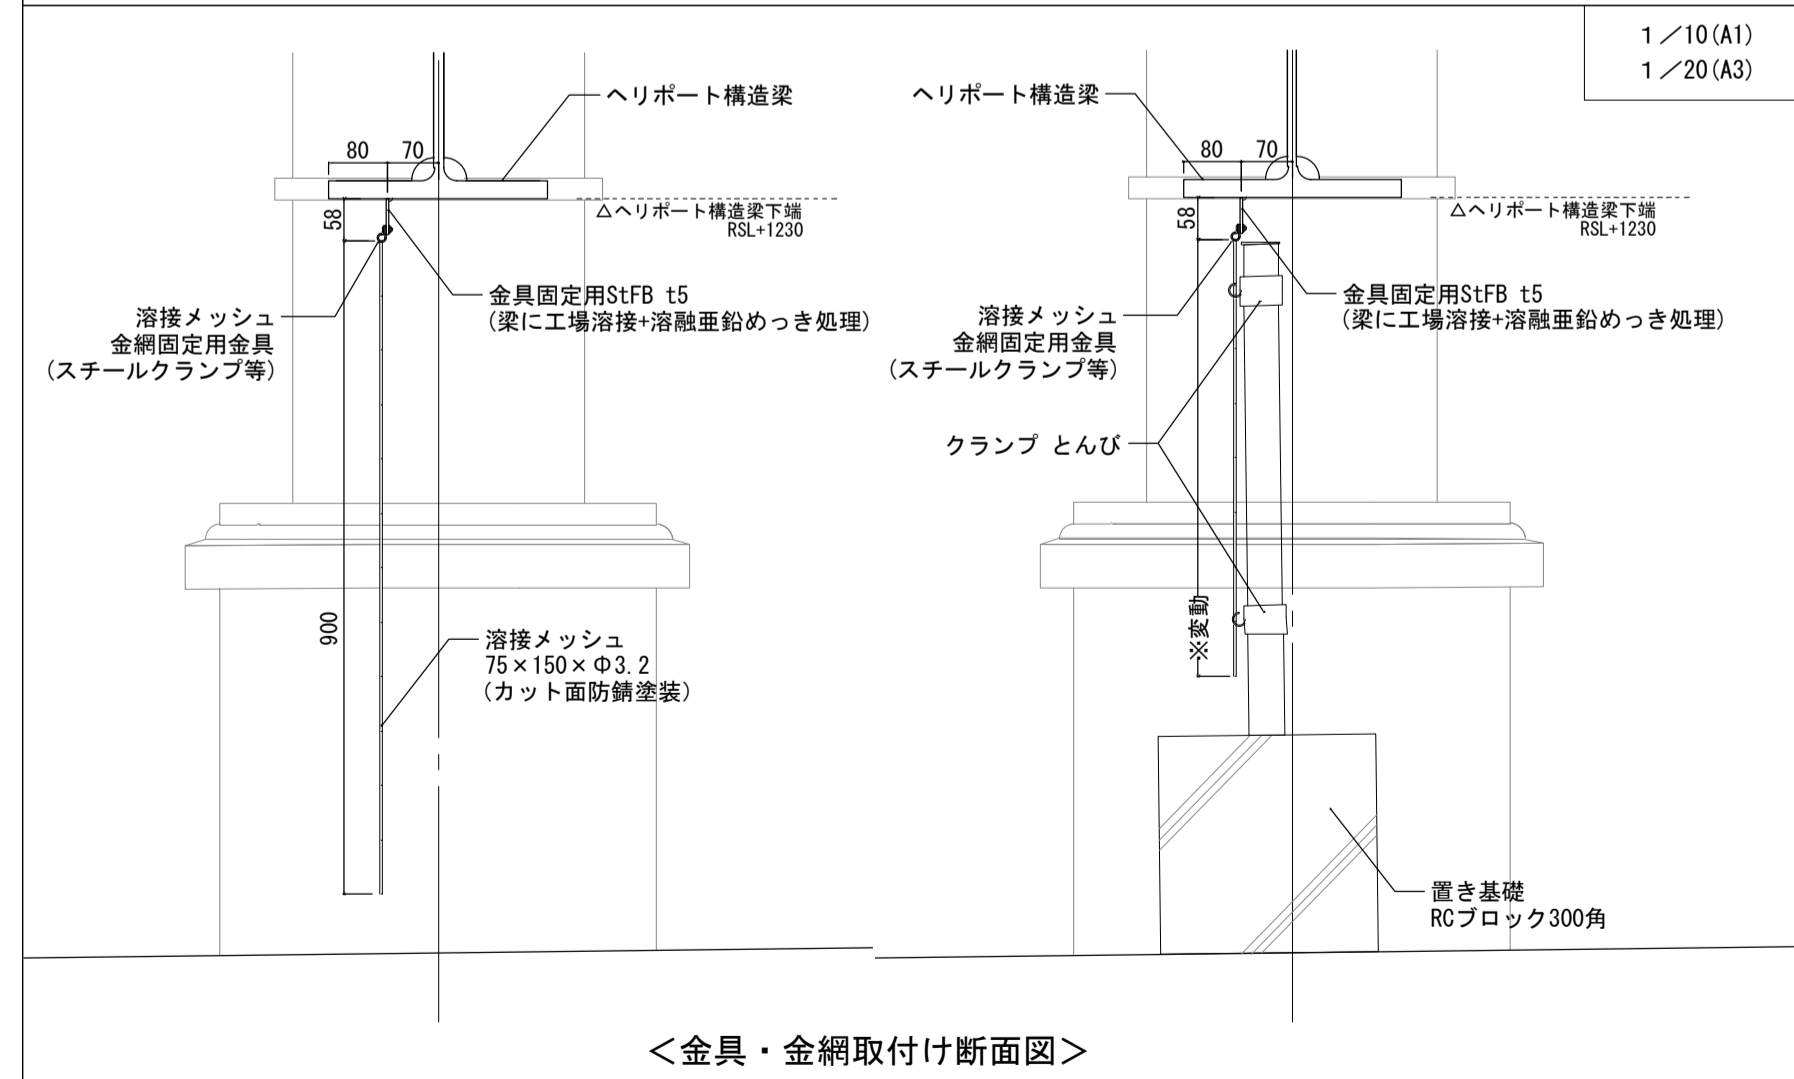


<金具・金網取付け断面図>

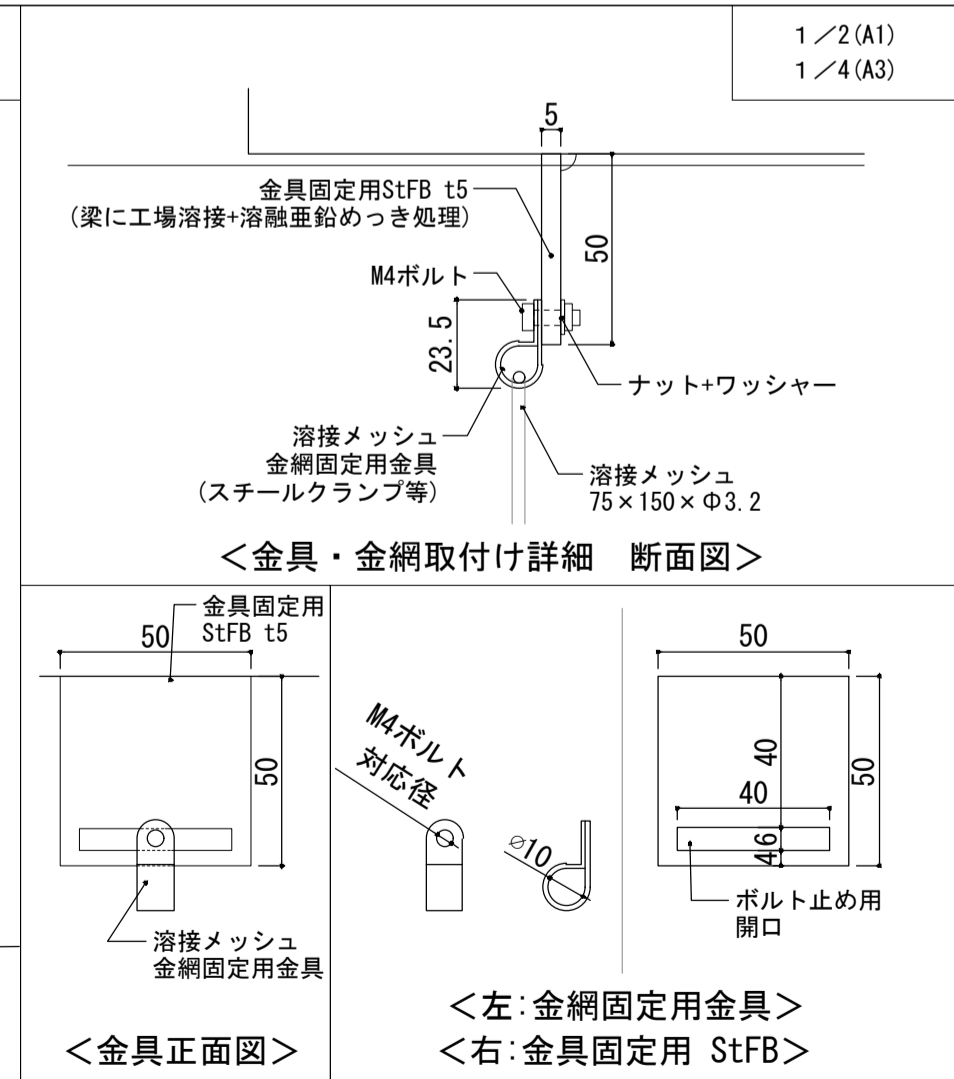


<金具・金網取付け詳細 断面図>


<左: 金網固定用金具>
<右: 金具固定用 StFB>

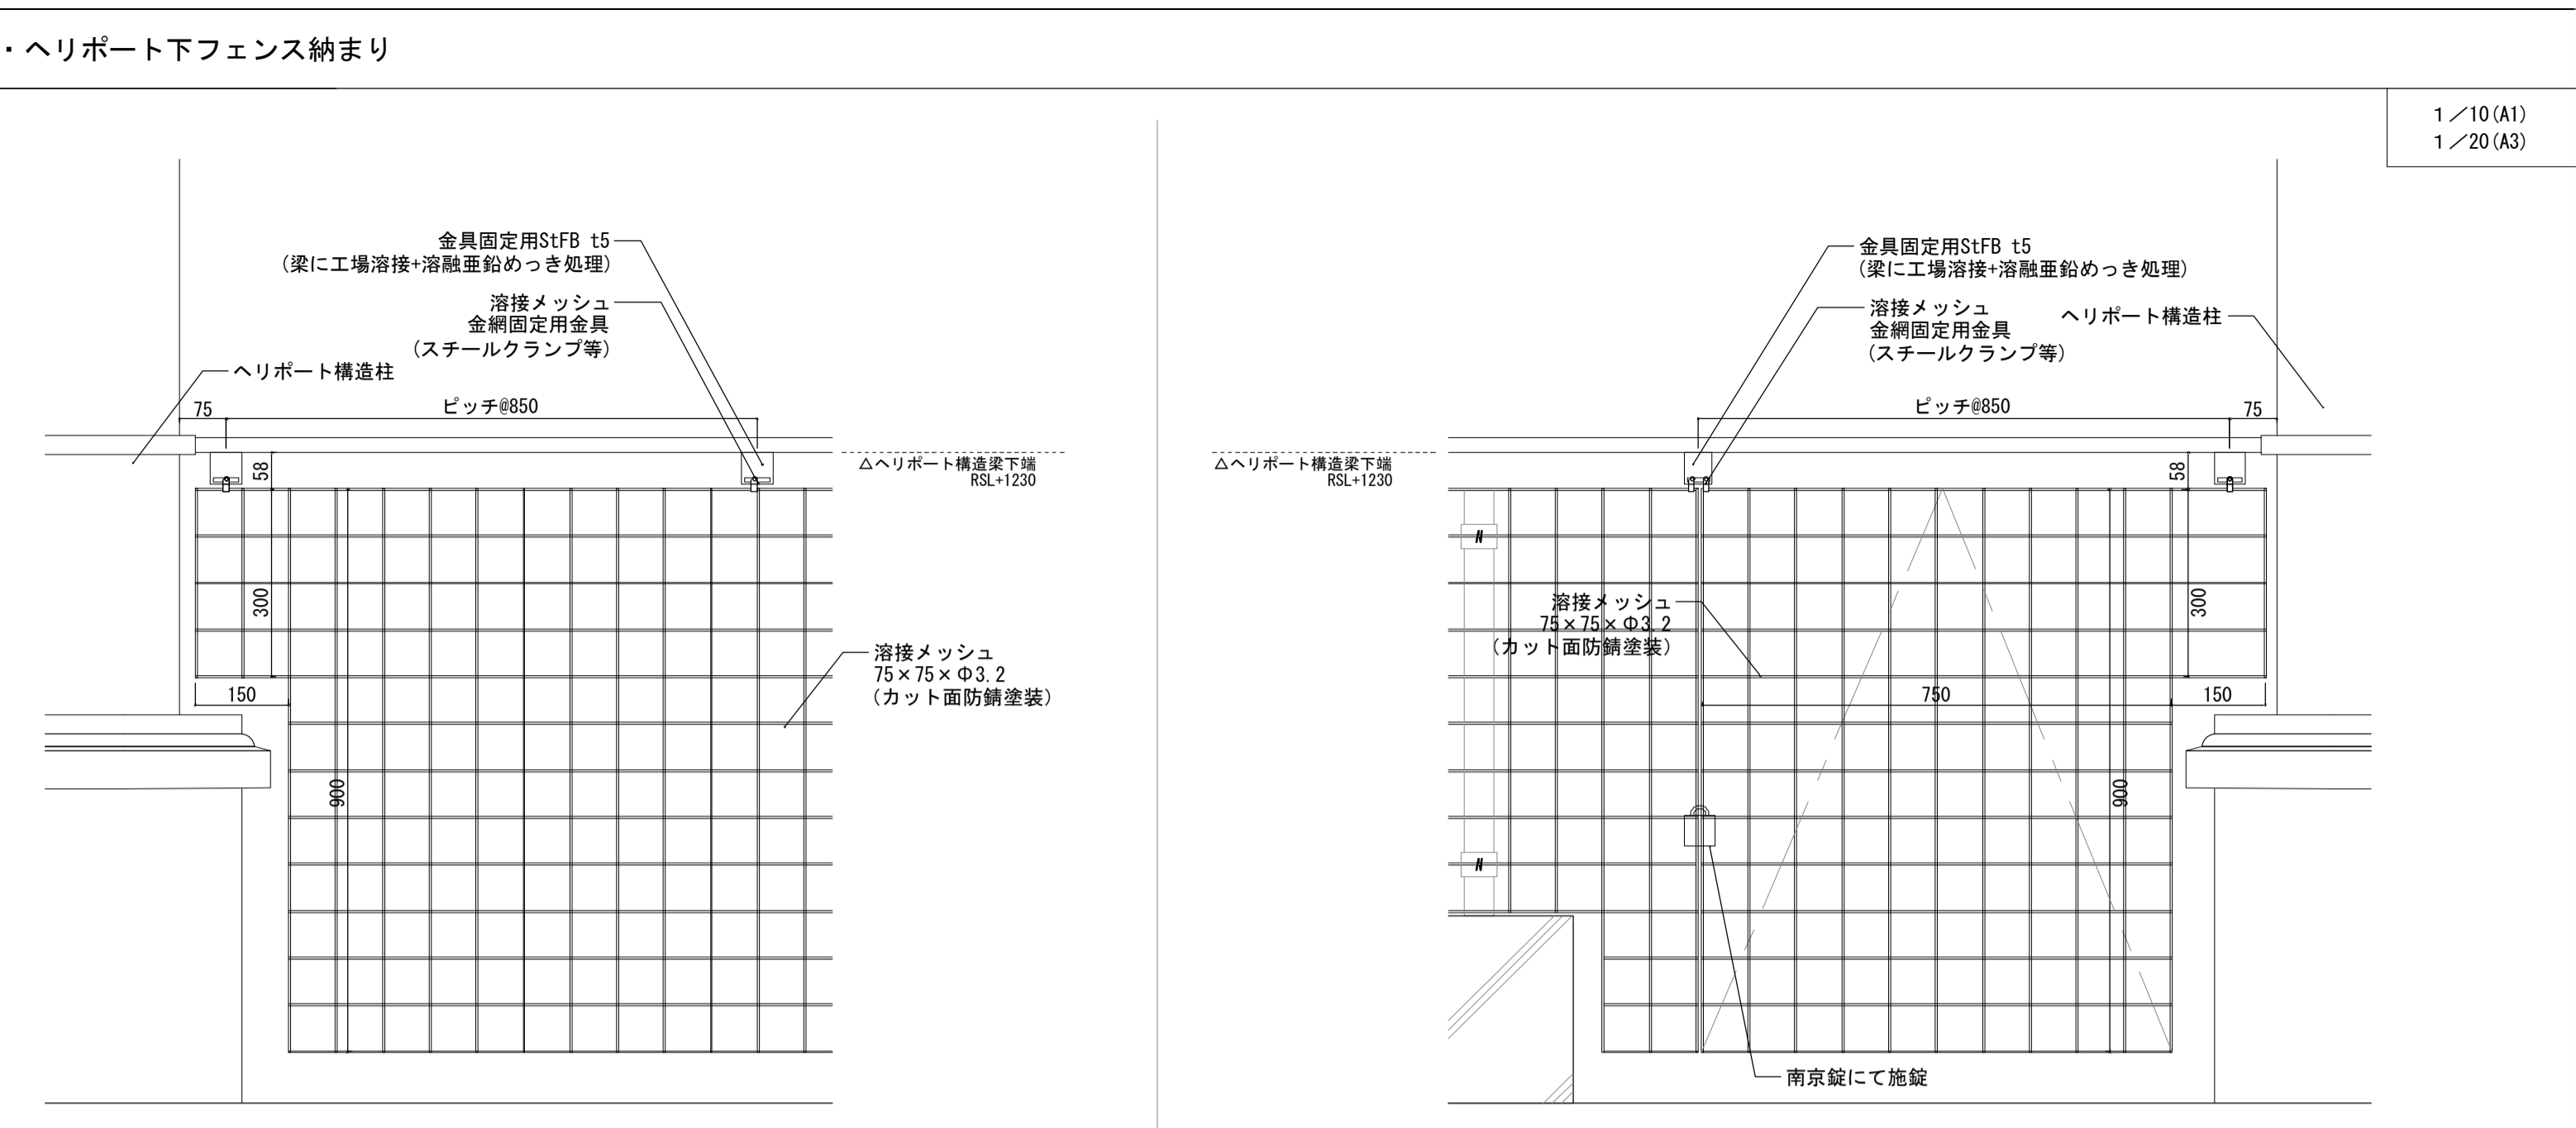


<①南面フェンス納まり>

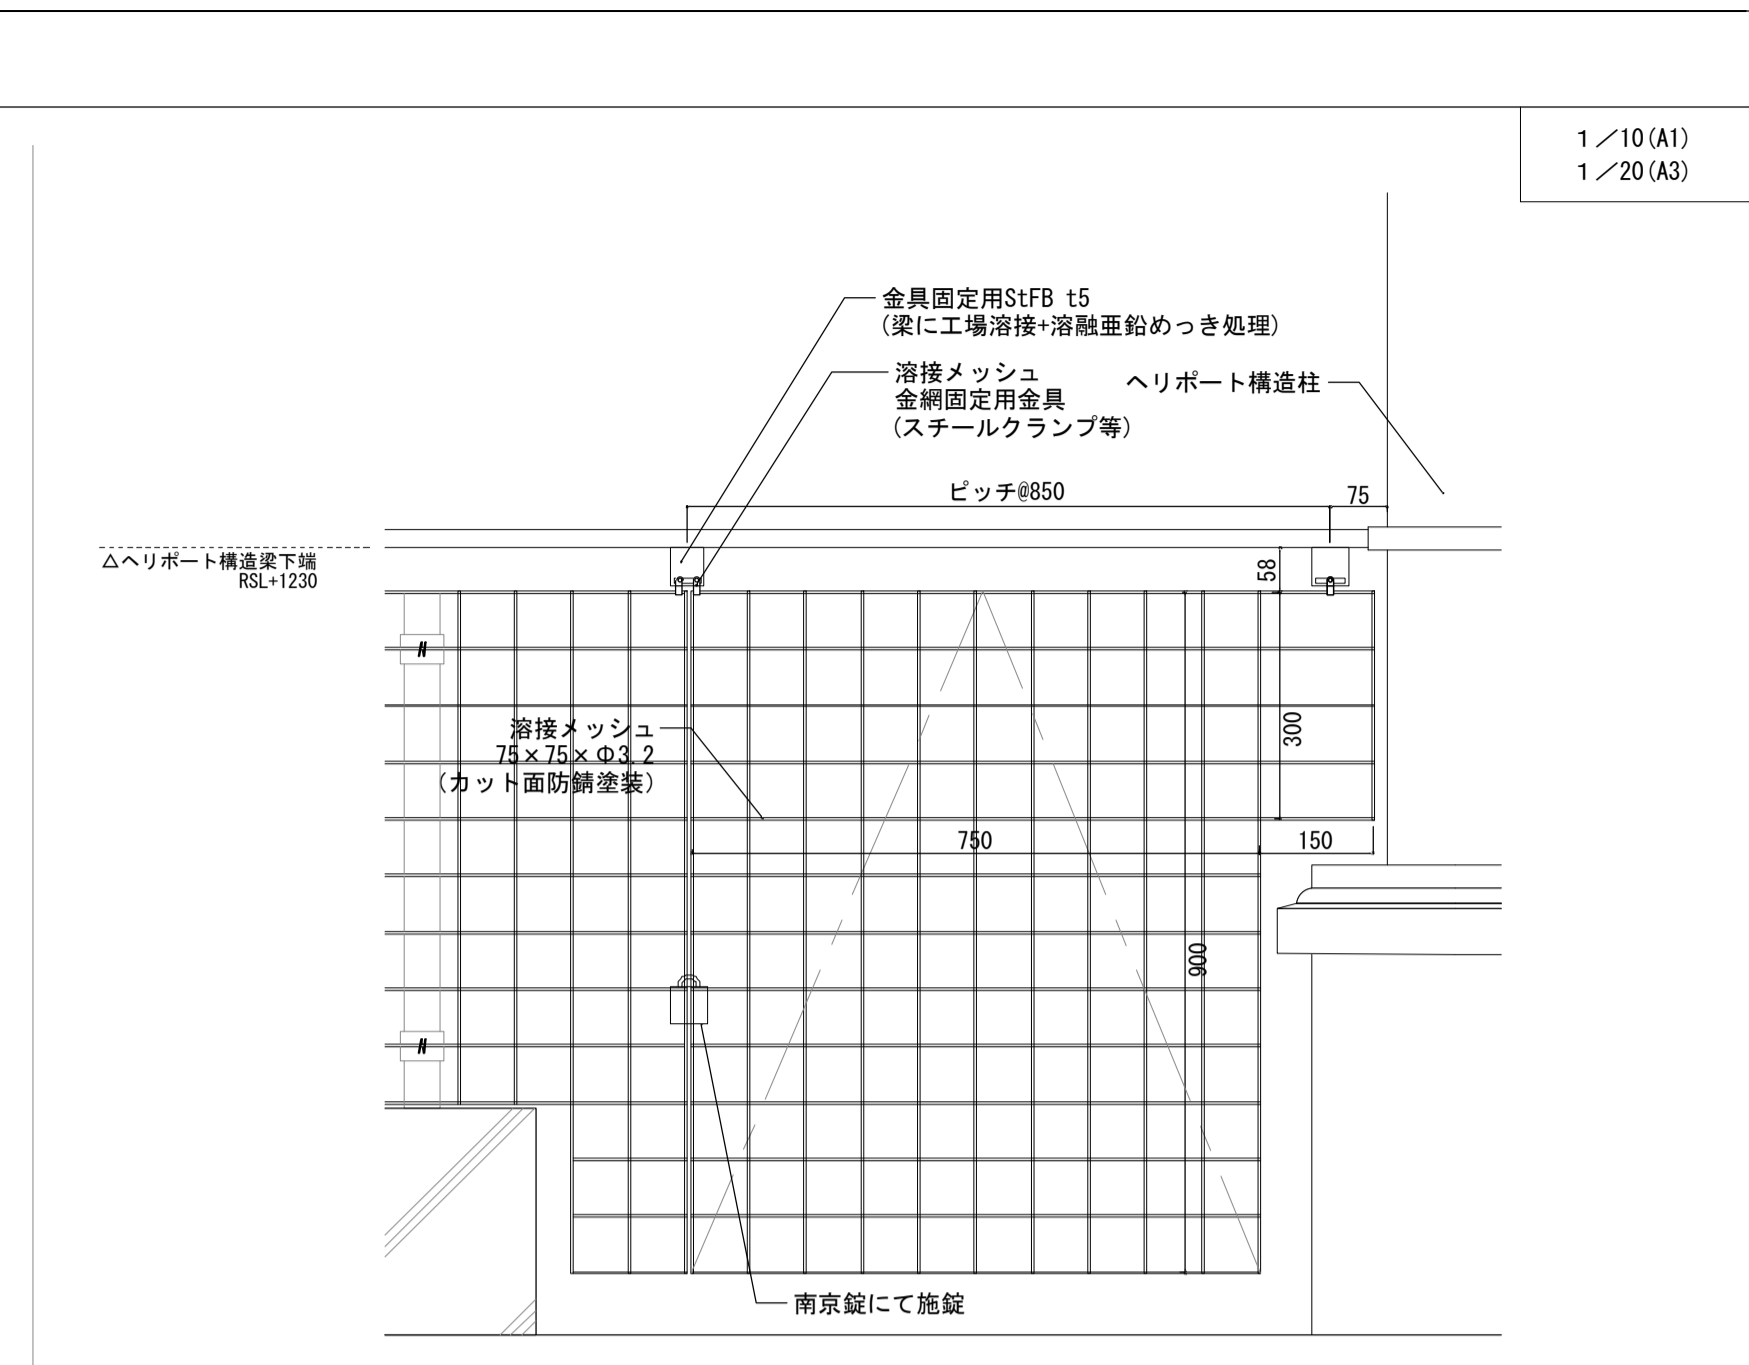


<①南面フェンス メンテナンス用扉納まり>

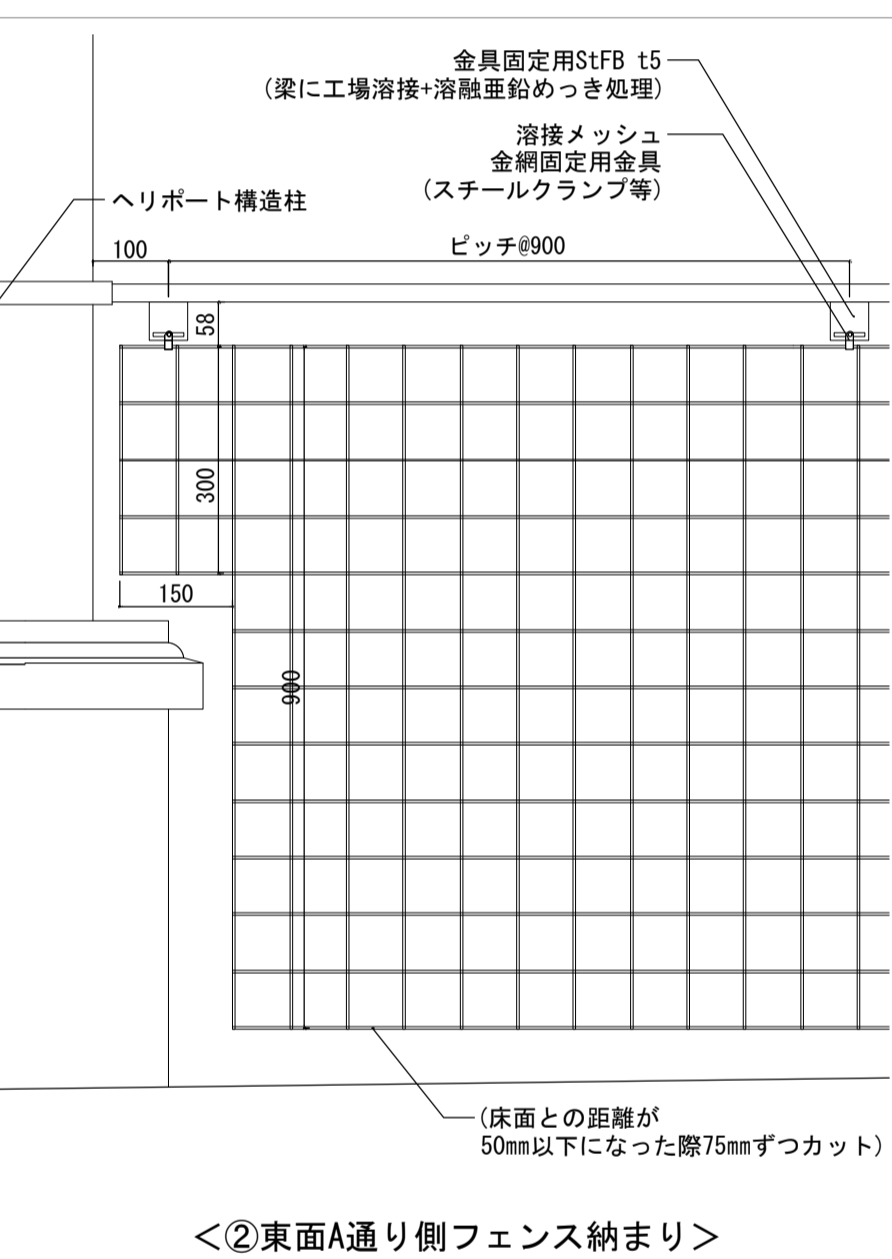


<②東面A通り側フェンス納まり>

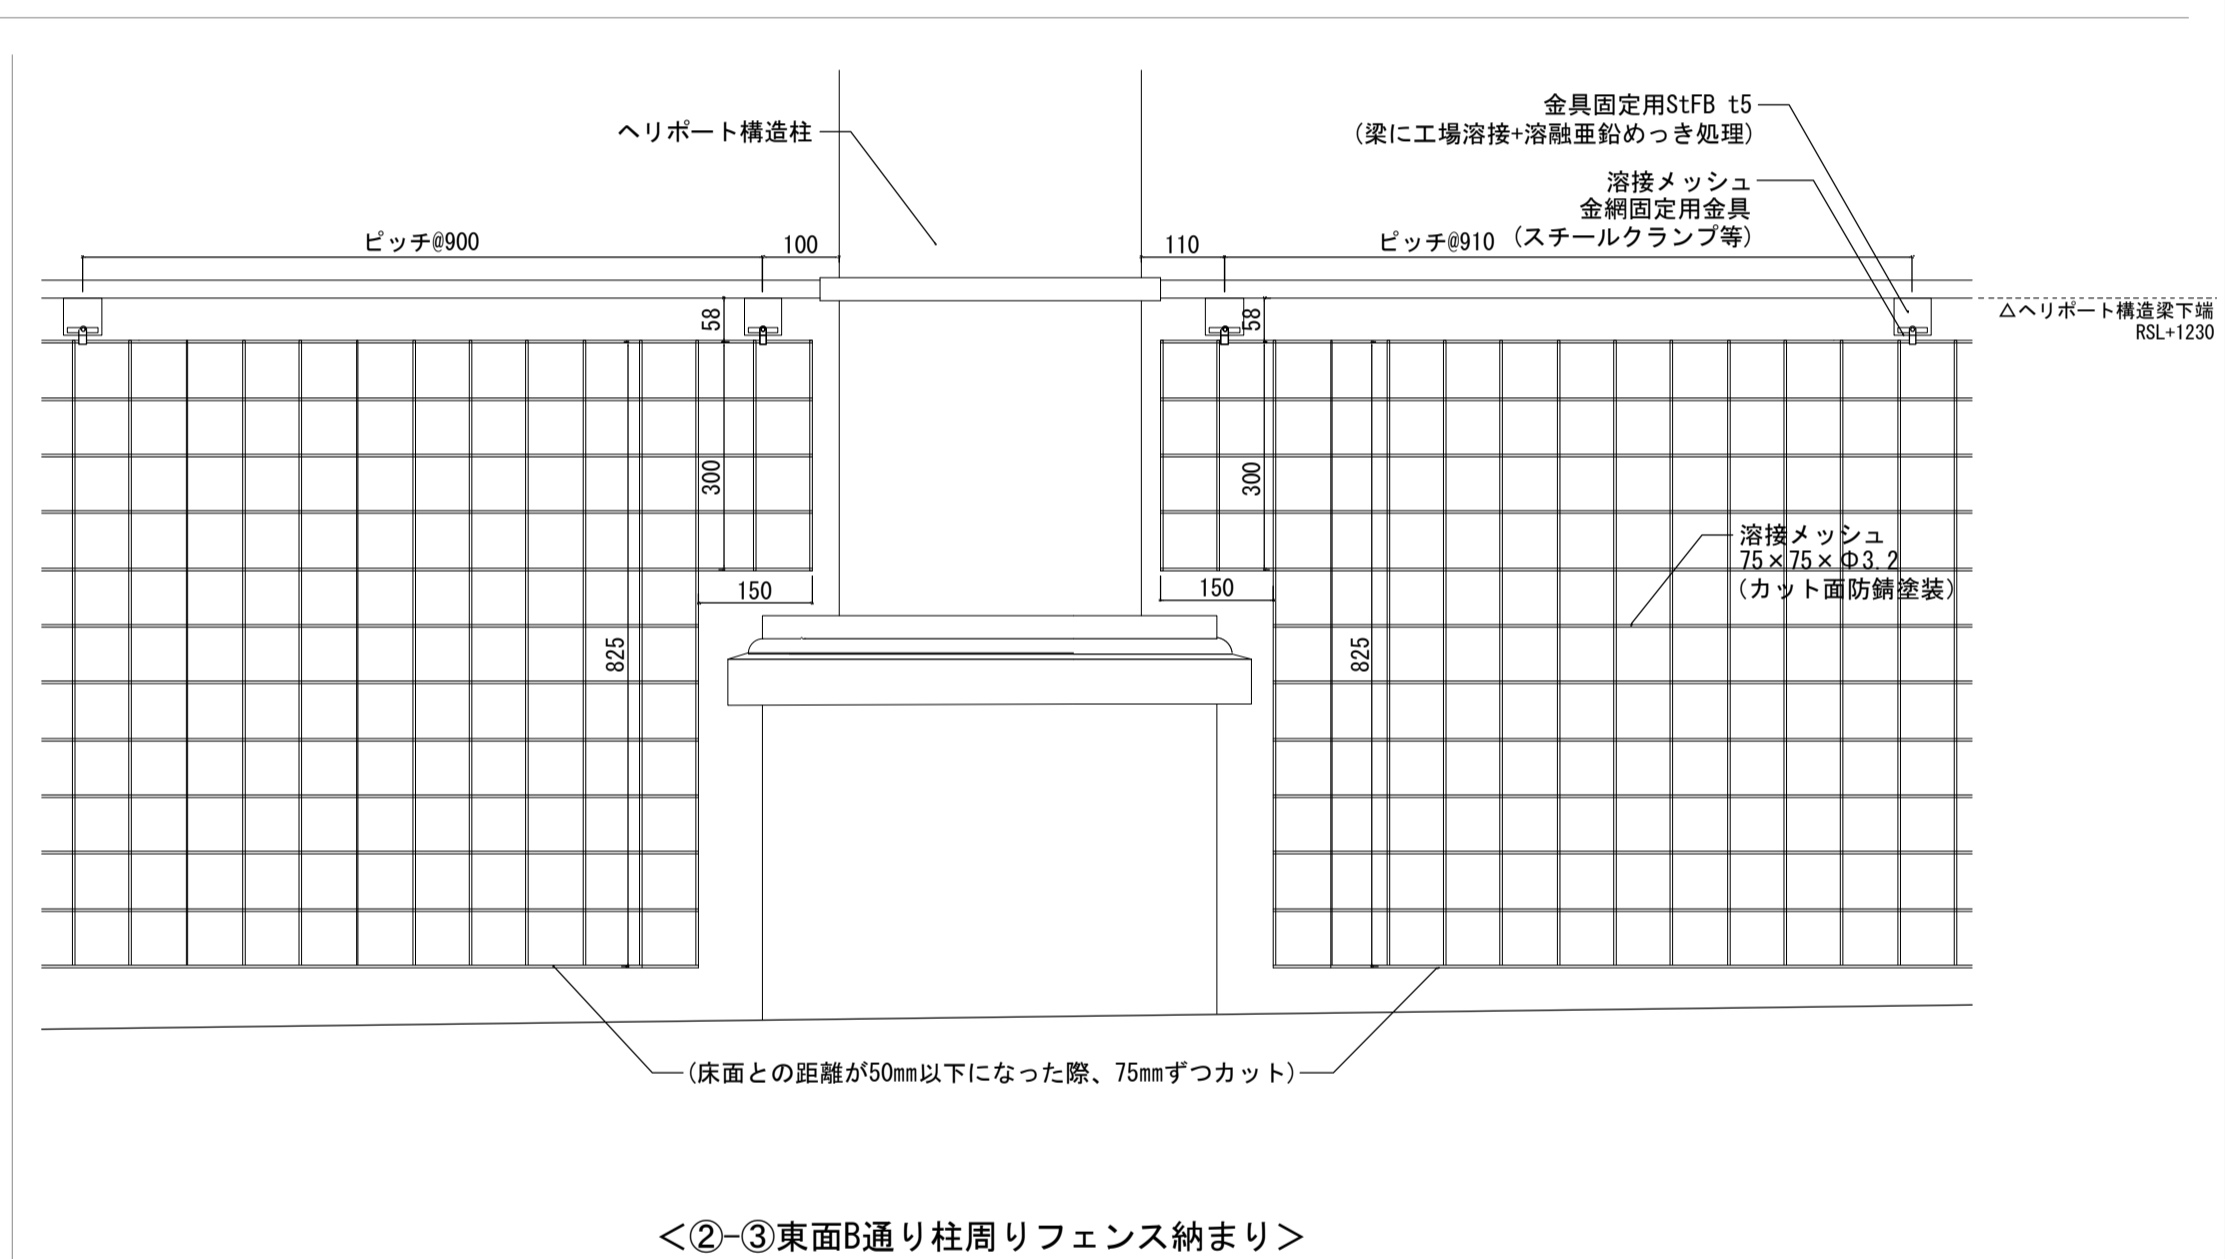


<②③東面B通り柱周りフェンス納まり>

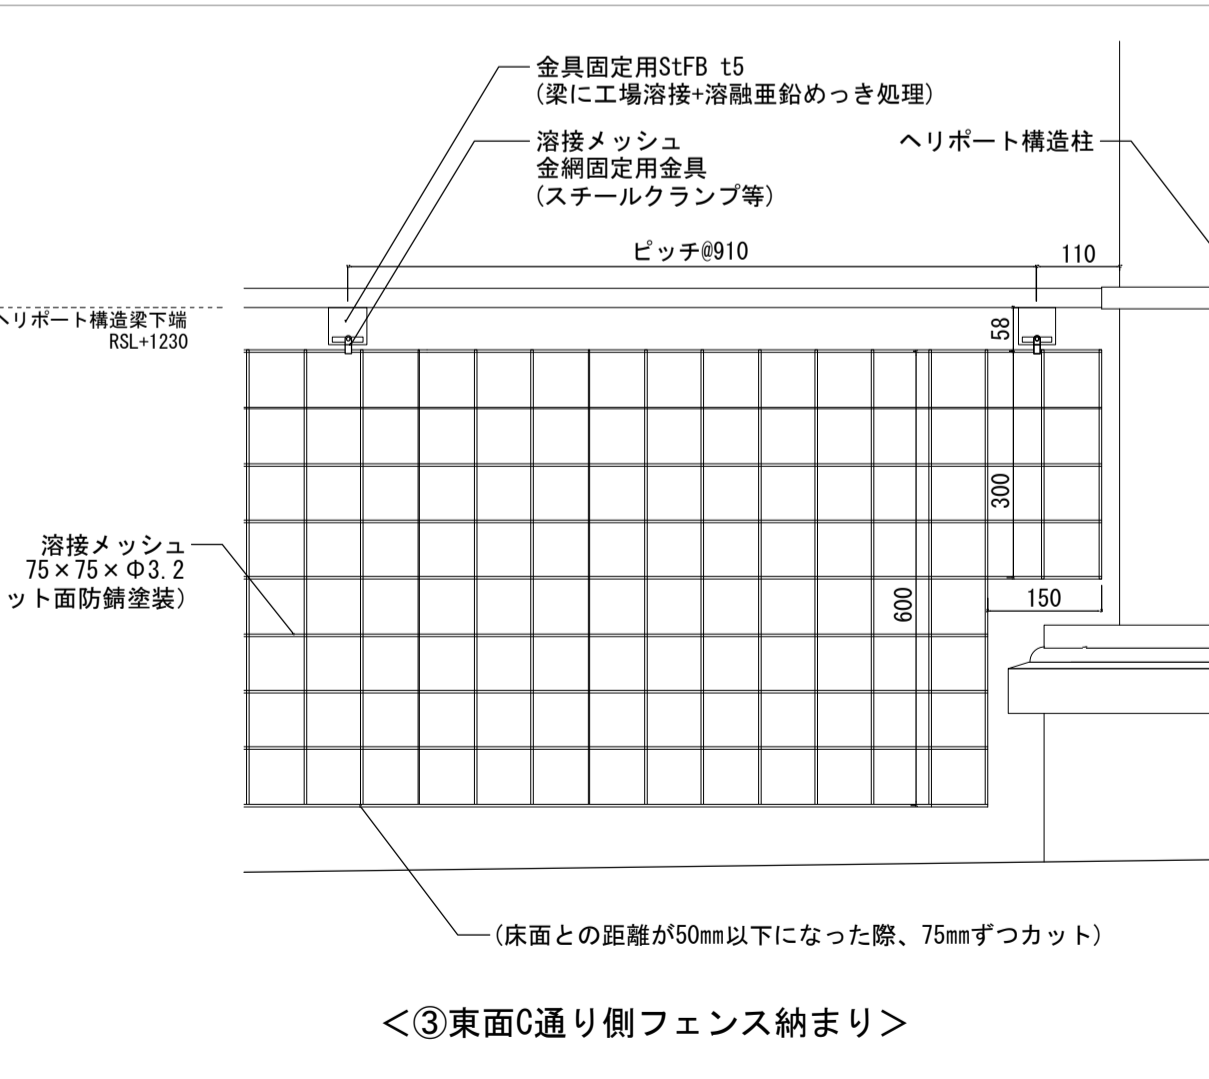

<③東面C通り側フェンス納まり>

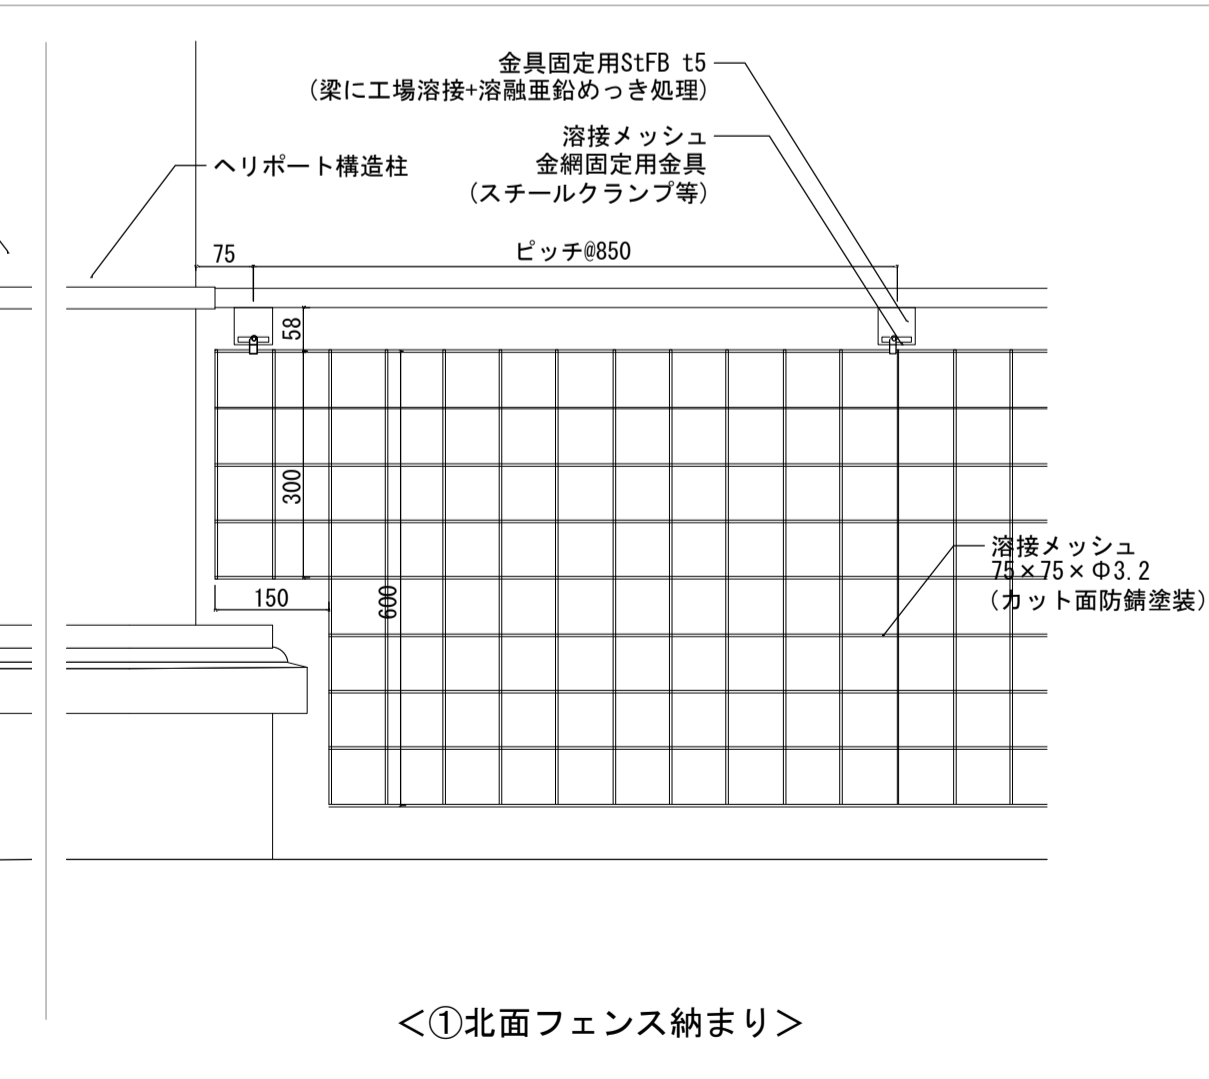

<①北面フェンス納まり>

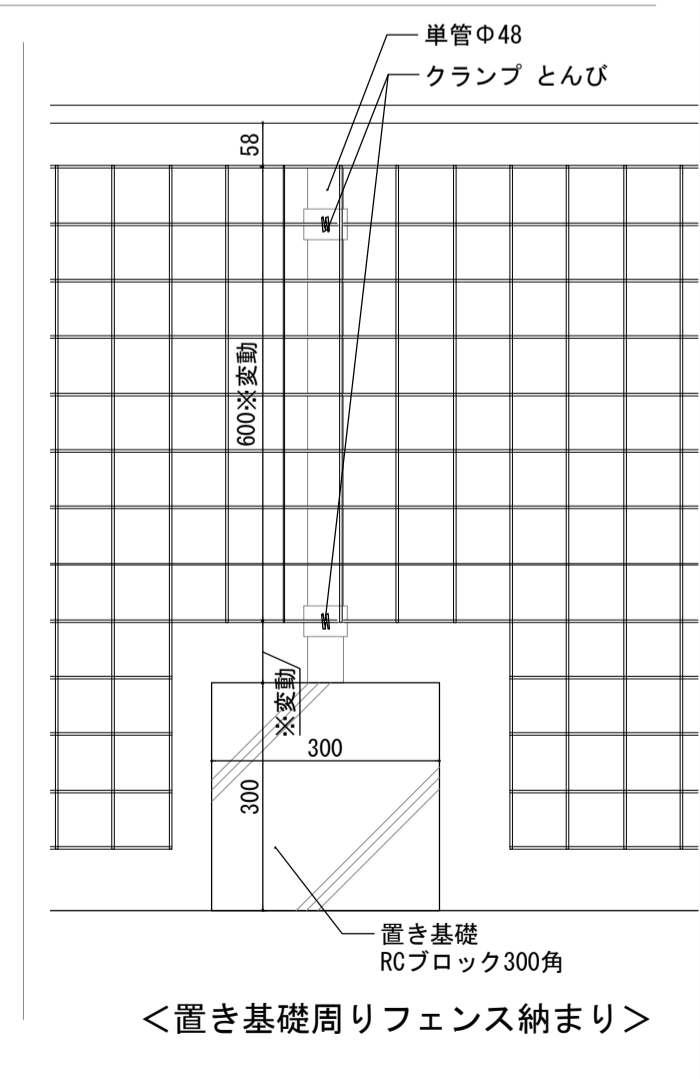

<置き基礎周りフェンス納まり>


徳島県県土整備部営繕課	記号凡例	工事名	図面番号
	(1) : R3営繕 徳島東部防災拠点施設 (仮称) 徳・東沖州1 改修工事建築 (1)	R3営繕 徳島東部防災拠点施設 (仮称) 徳・東沖州1 改修工事建築 (1)	A150
	(2) : R3営繕 徳島東部防災拠点施設 (仮称) 徳・東沖州1 改修工事建築 (2)	図面名	縮尺
(3) : 仮計画図	雑詳細図(1) ヘリポート下フェンス詳細	各図記載	

ジョーグラフィック・デザイン・ラボ+泉設計室+構造計画研究所設計共同体 代表構成員 ジョーグラフィック・デザイン・ラボ一級建築士事務所 一級建築士事務所大阪府知事登録第(ロ)24761号 一級建築士国土交通大臣登録 第327982号 前田茂樹
--


ヘリポートスロープ詳細図

(1)


1/50 (A1)
1/100 (A3)

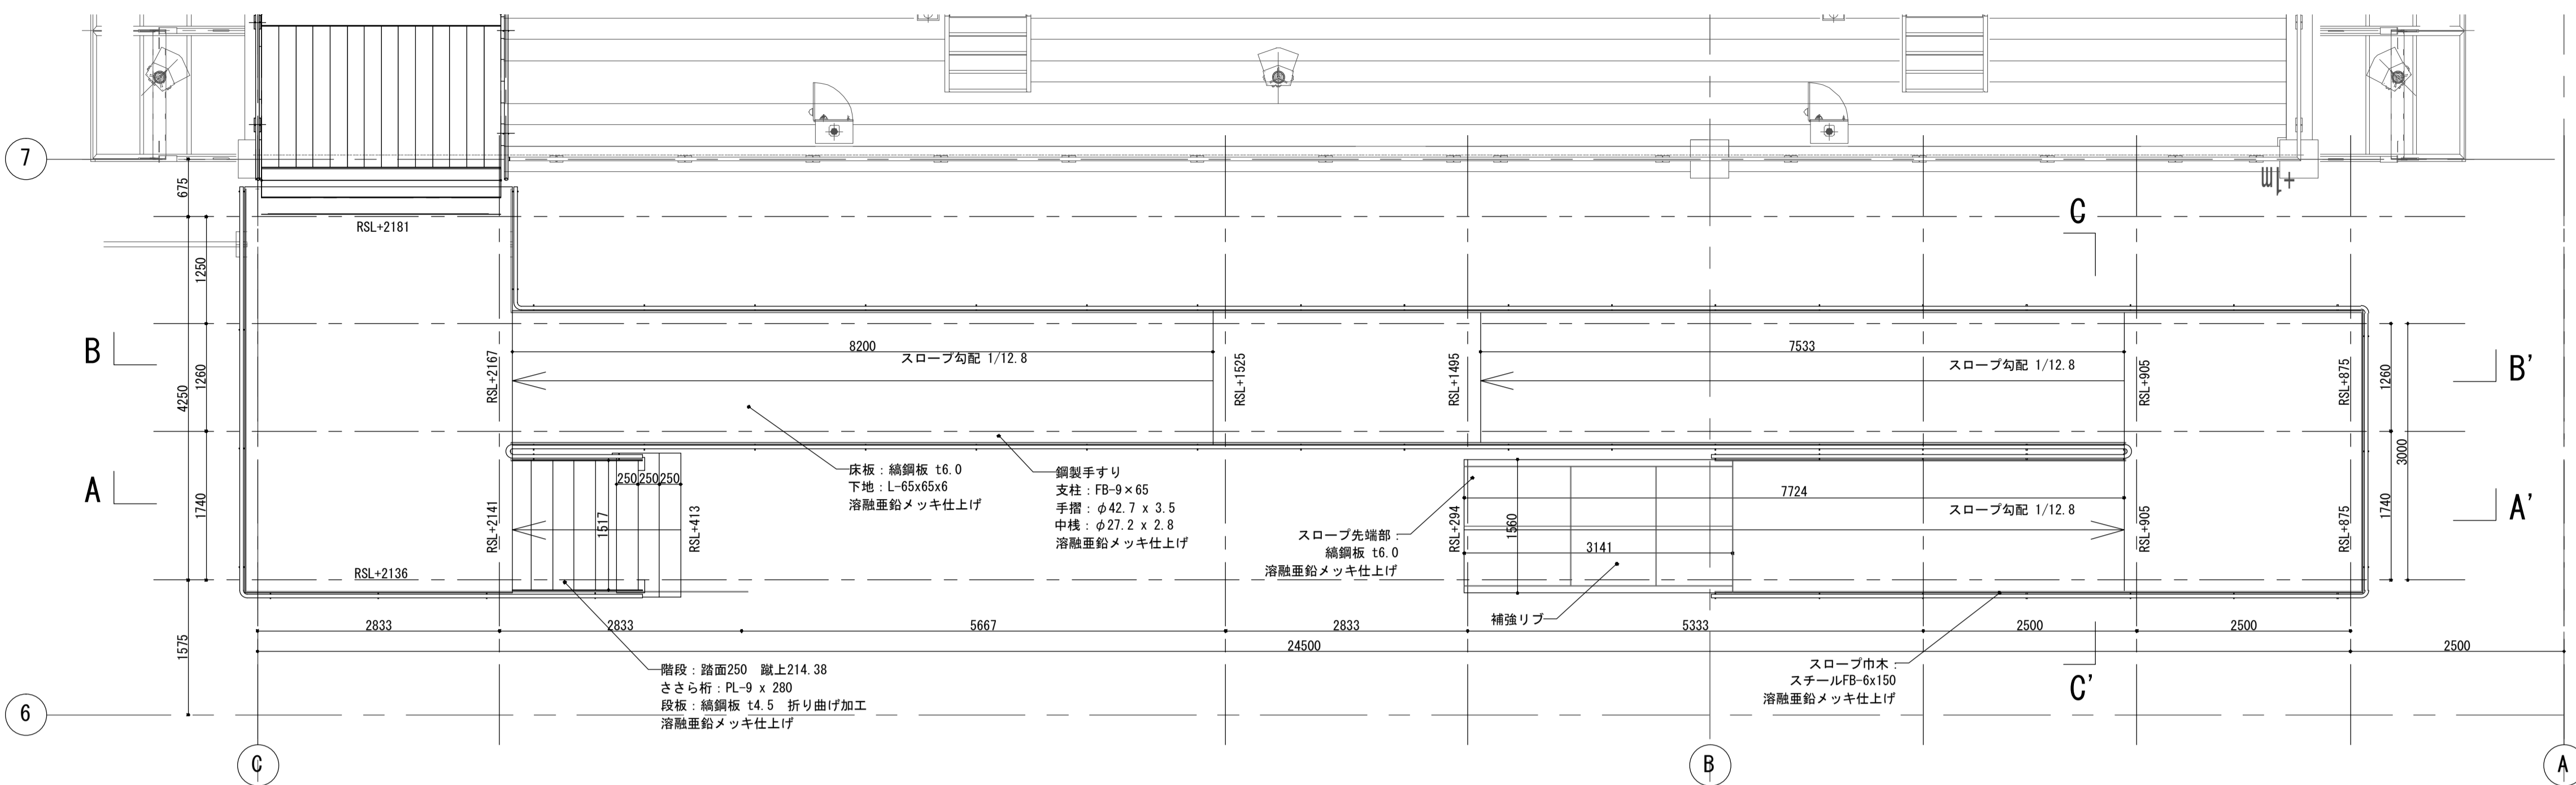


<全体平面>

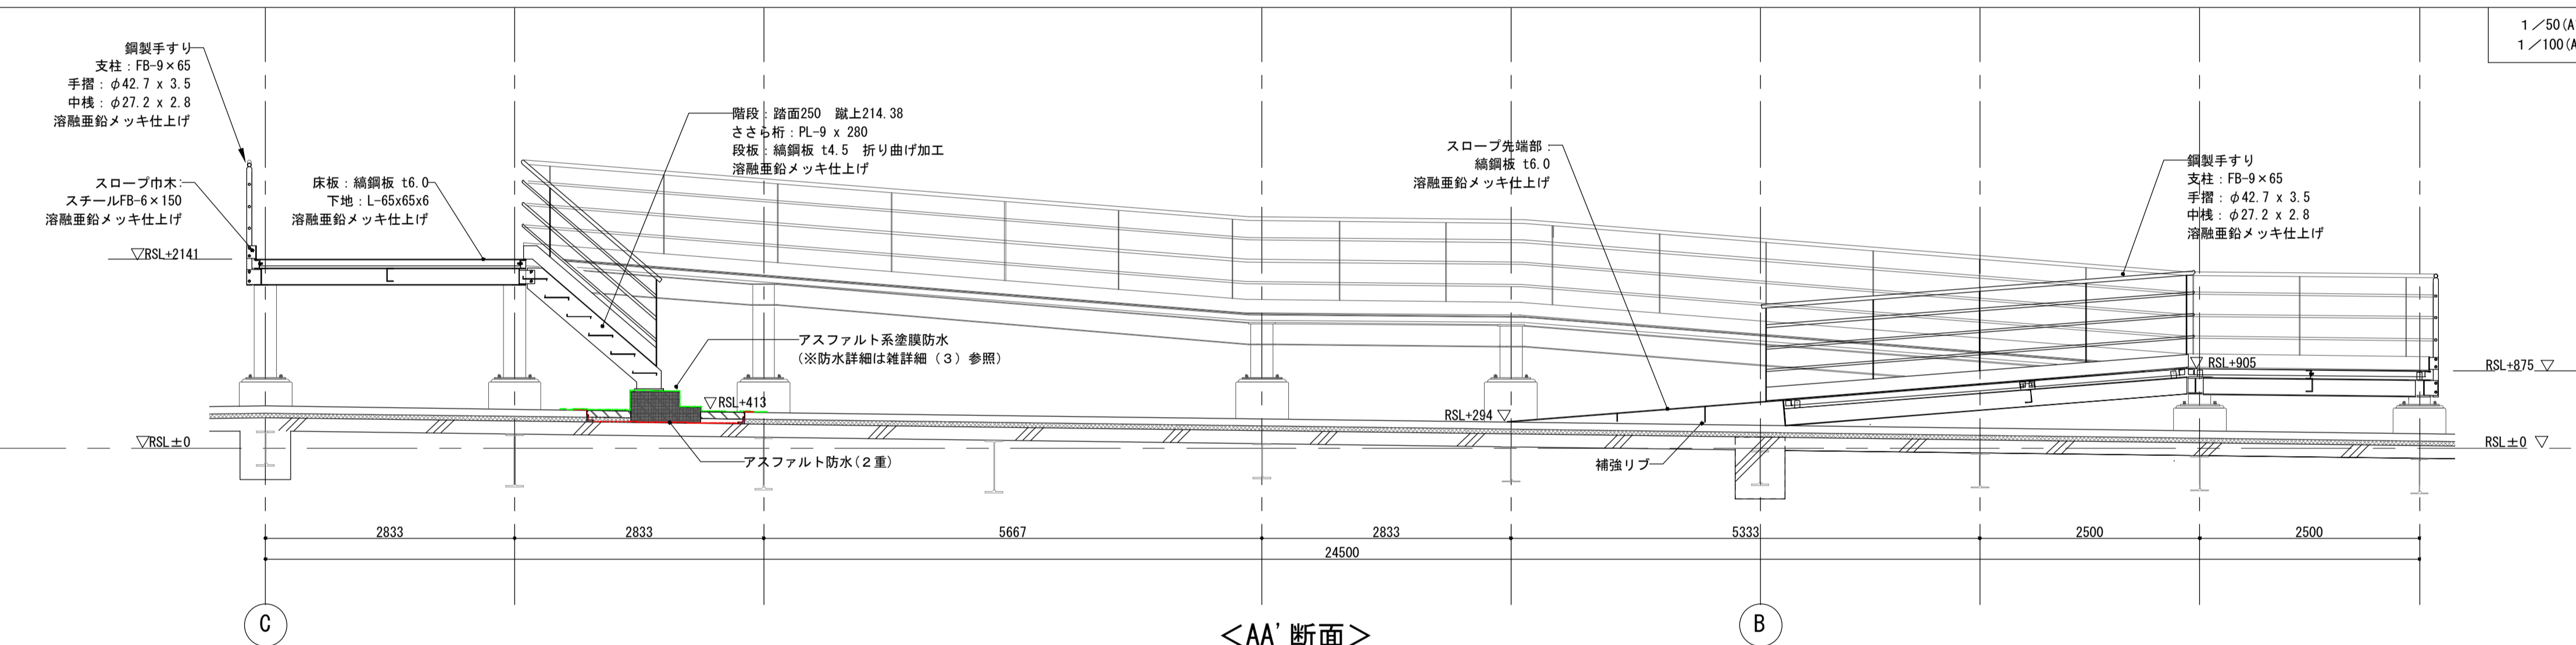


<AA' 断面>

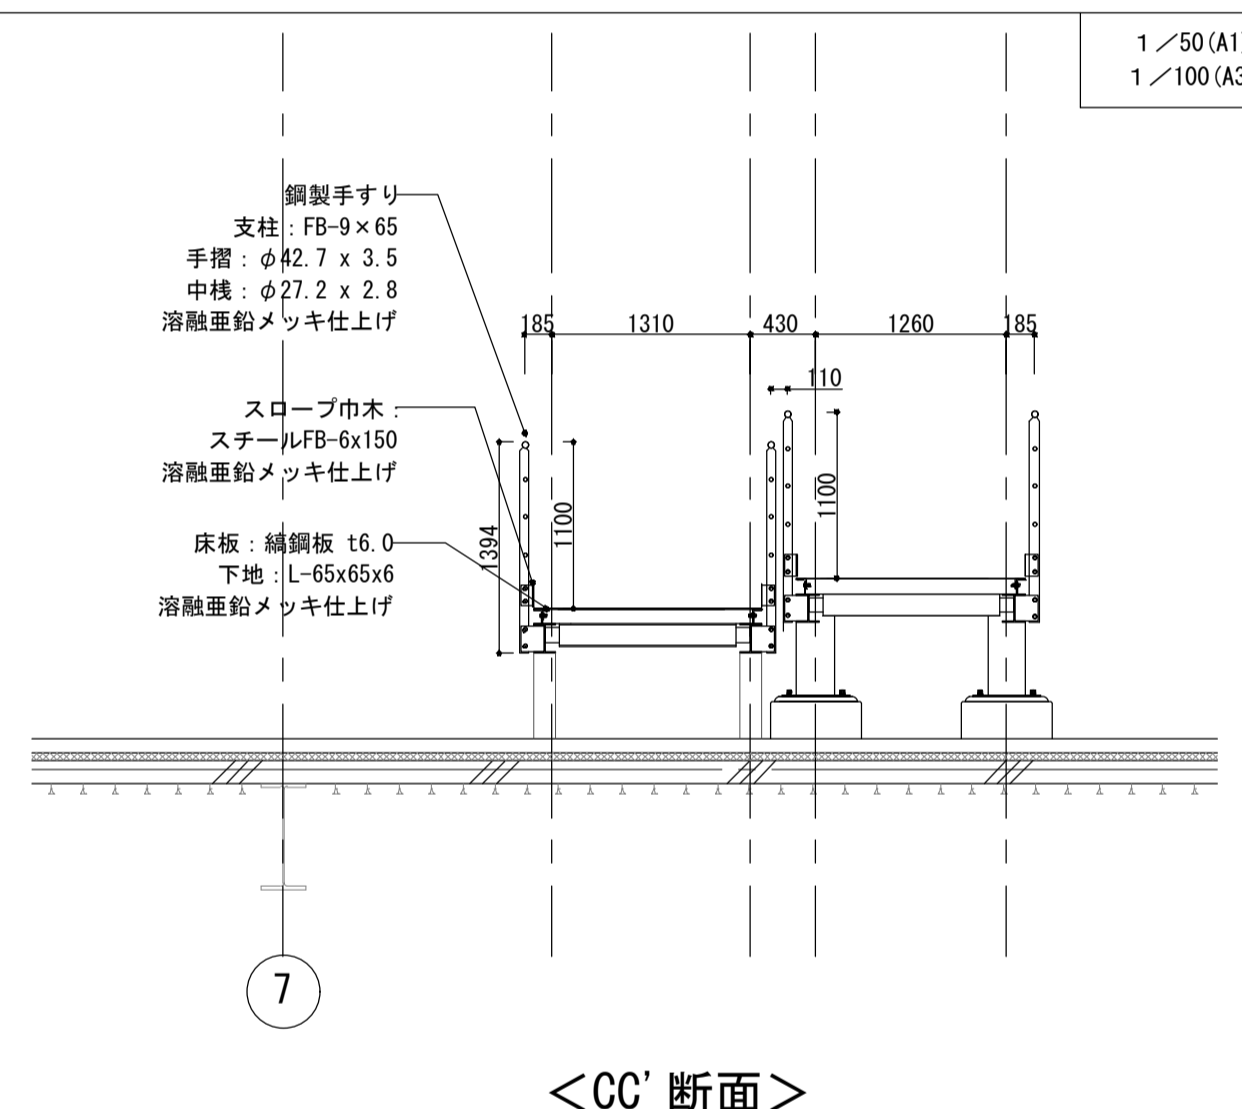

<CC' 断面>

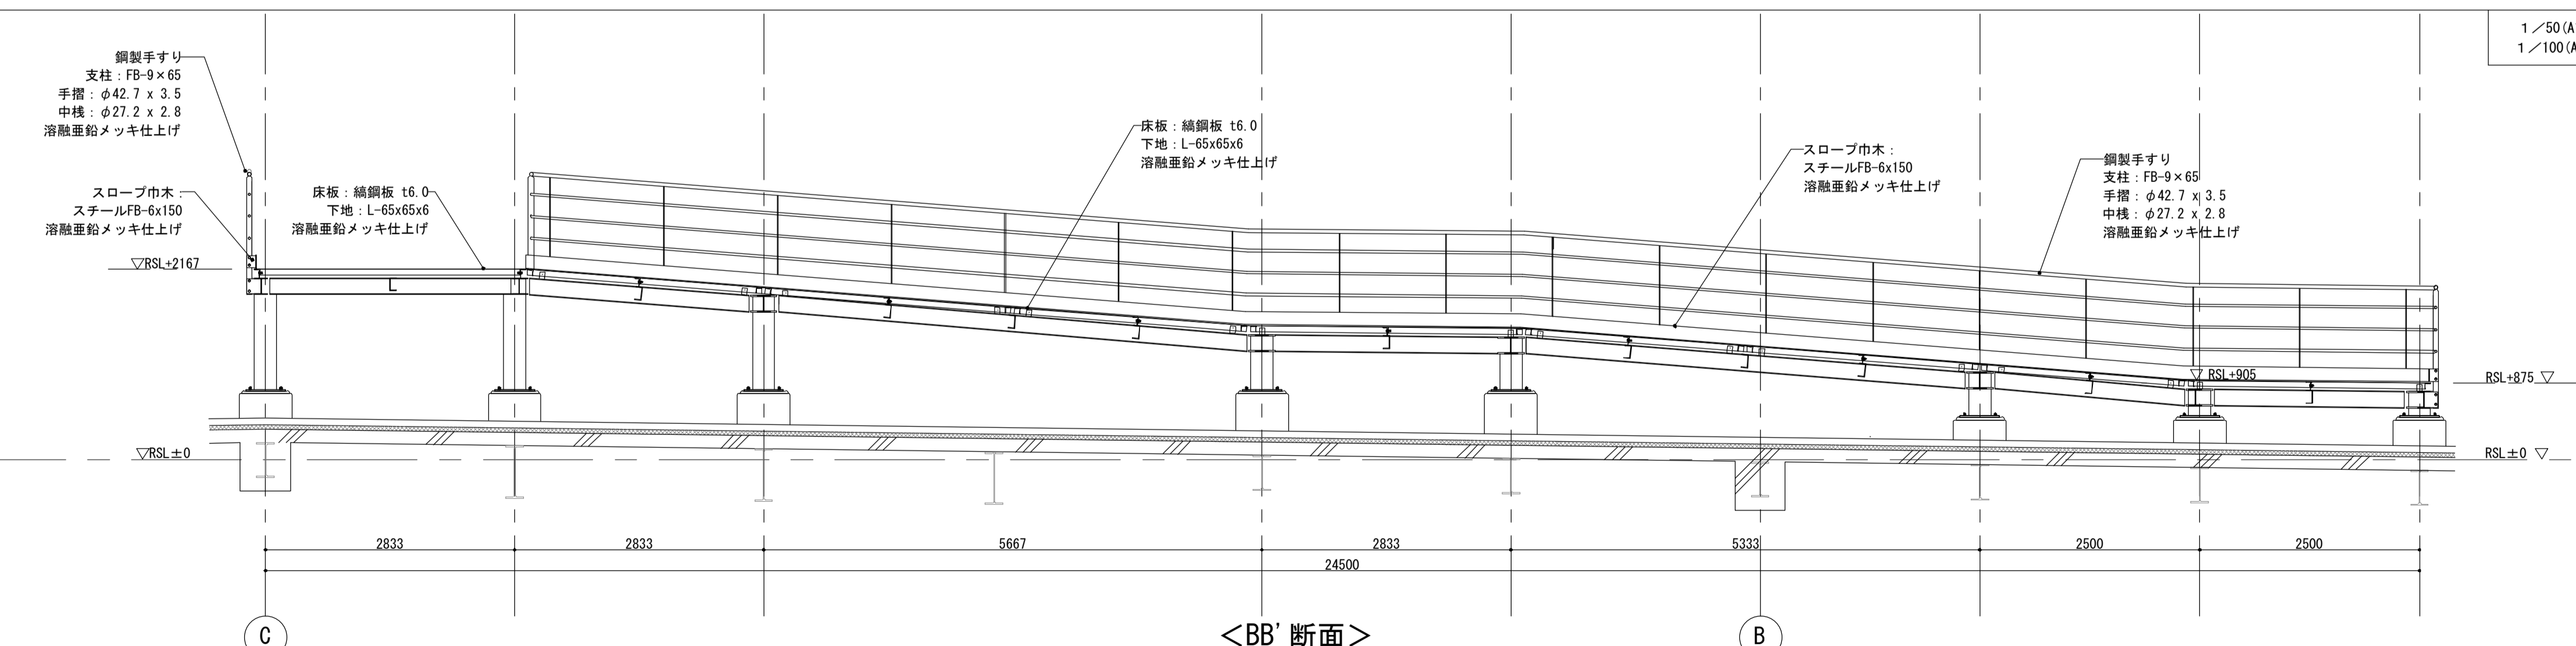

<BB' 断面>

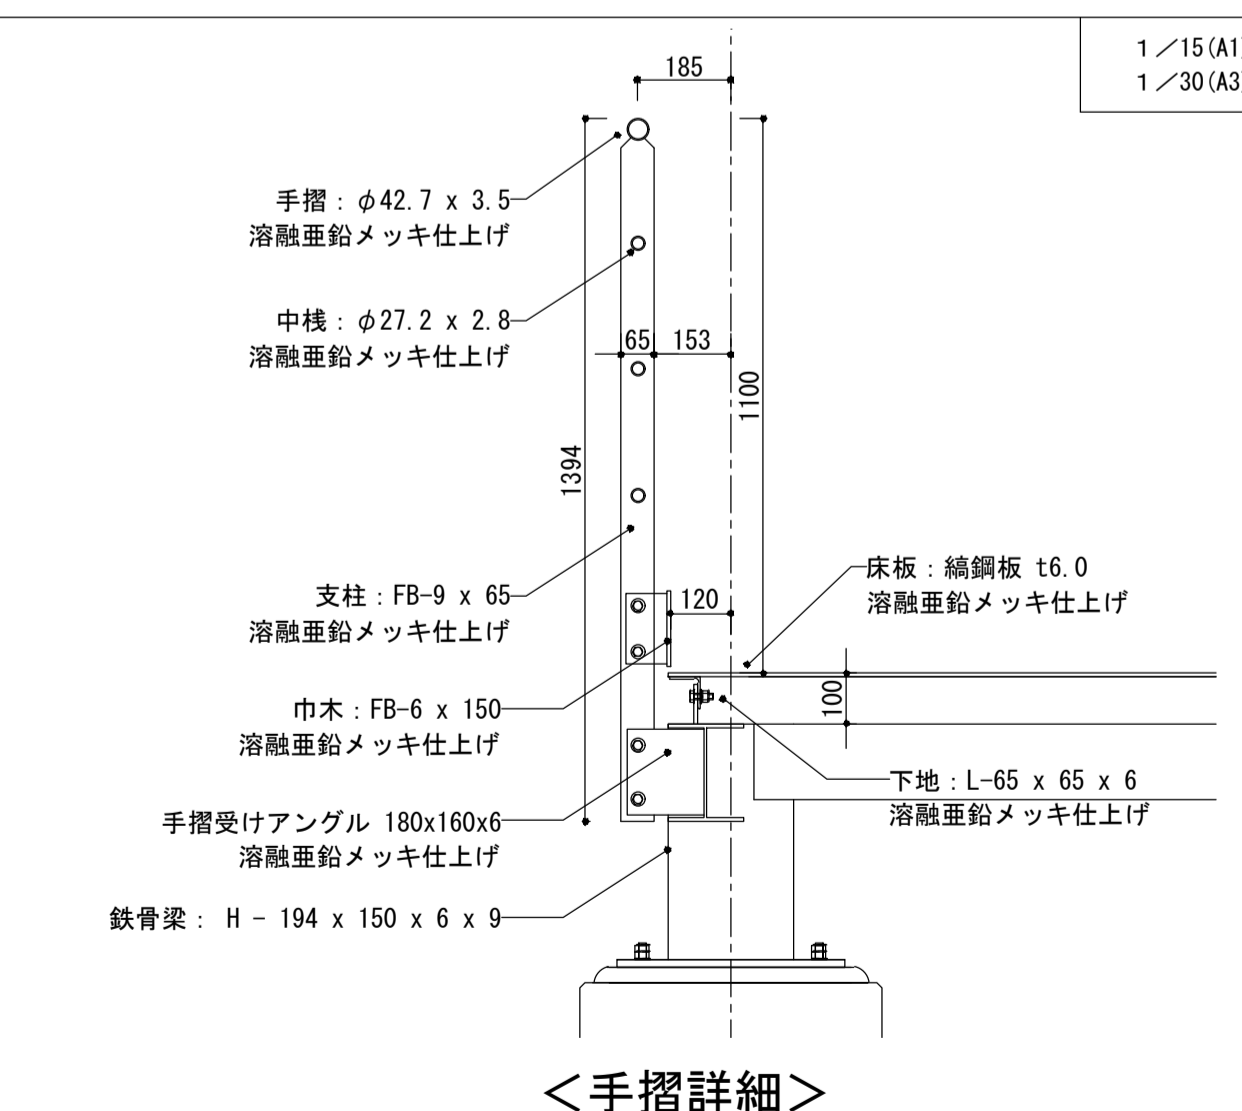

<手摺詳細>

徳島県国土整備部営繕課

記号凡例
 (1): R3 営繕 徳島東部防災拠点施設 (仮称) 徳・東沖州1 改修工事建築 (1)
 (2): R3 営繕 徳島東部防災拠点施設 (仮称) 徳・東沖州1 改修工事建築 (2)
 (3): 仮計画図


工事名
 R3 営繕 徳島東部防災拠点施設 (仮称) 徳・東沖州1 改修工事建築 (1)
 図面名
 雑詳細図 (2) ヘリポートスロープ詳細

図面番号
 A151
 縮尺
 1:100 (A3)

ジオグラフィック・デザイン・ラボ+泉設計室+構造計画研究所設計共同体
 代表構成員 ジオグラフィック・デザイン・ラボ一級建築士事務所
 一級建築士事務所大阪府知事登録第(ロ)24761号
 一級建築士国土交通大臣登録 第327982号 前田茂樹


(1)

1/10 (A1)
1/20 (A3)

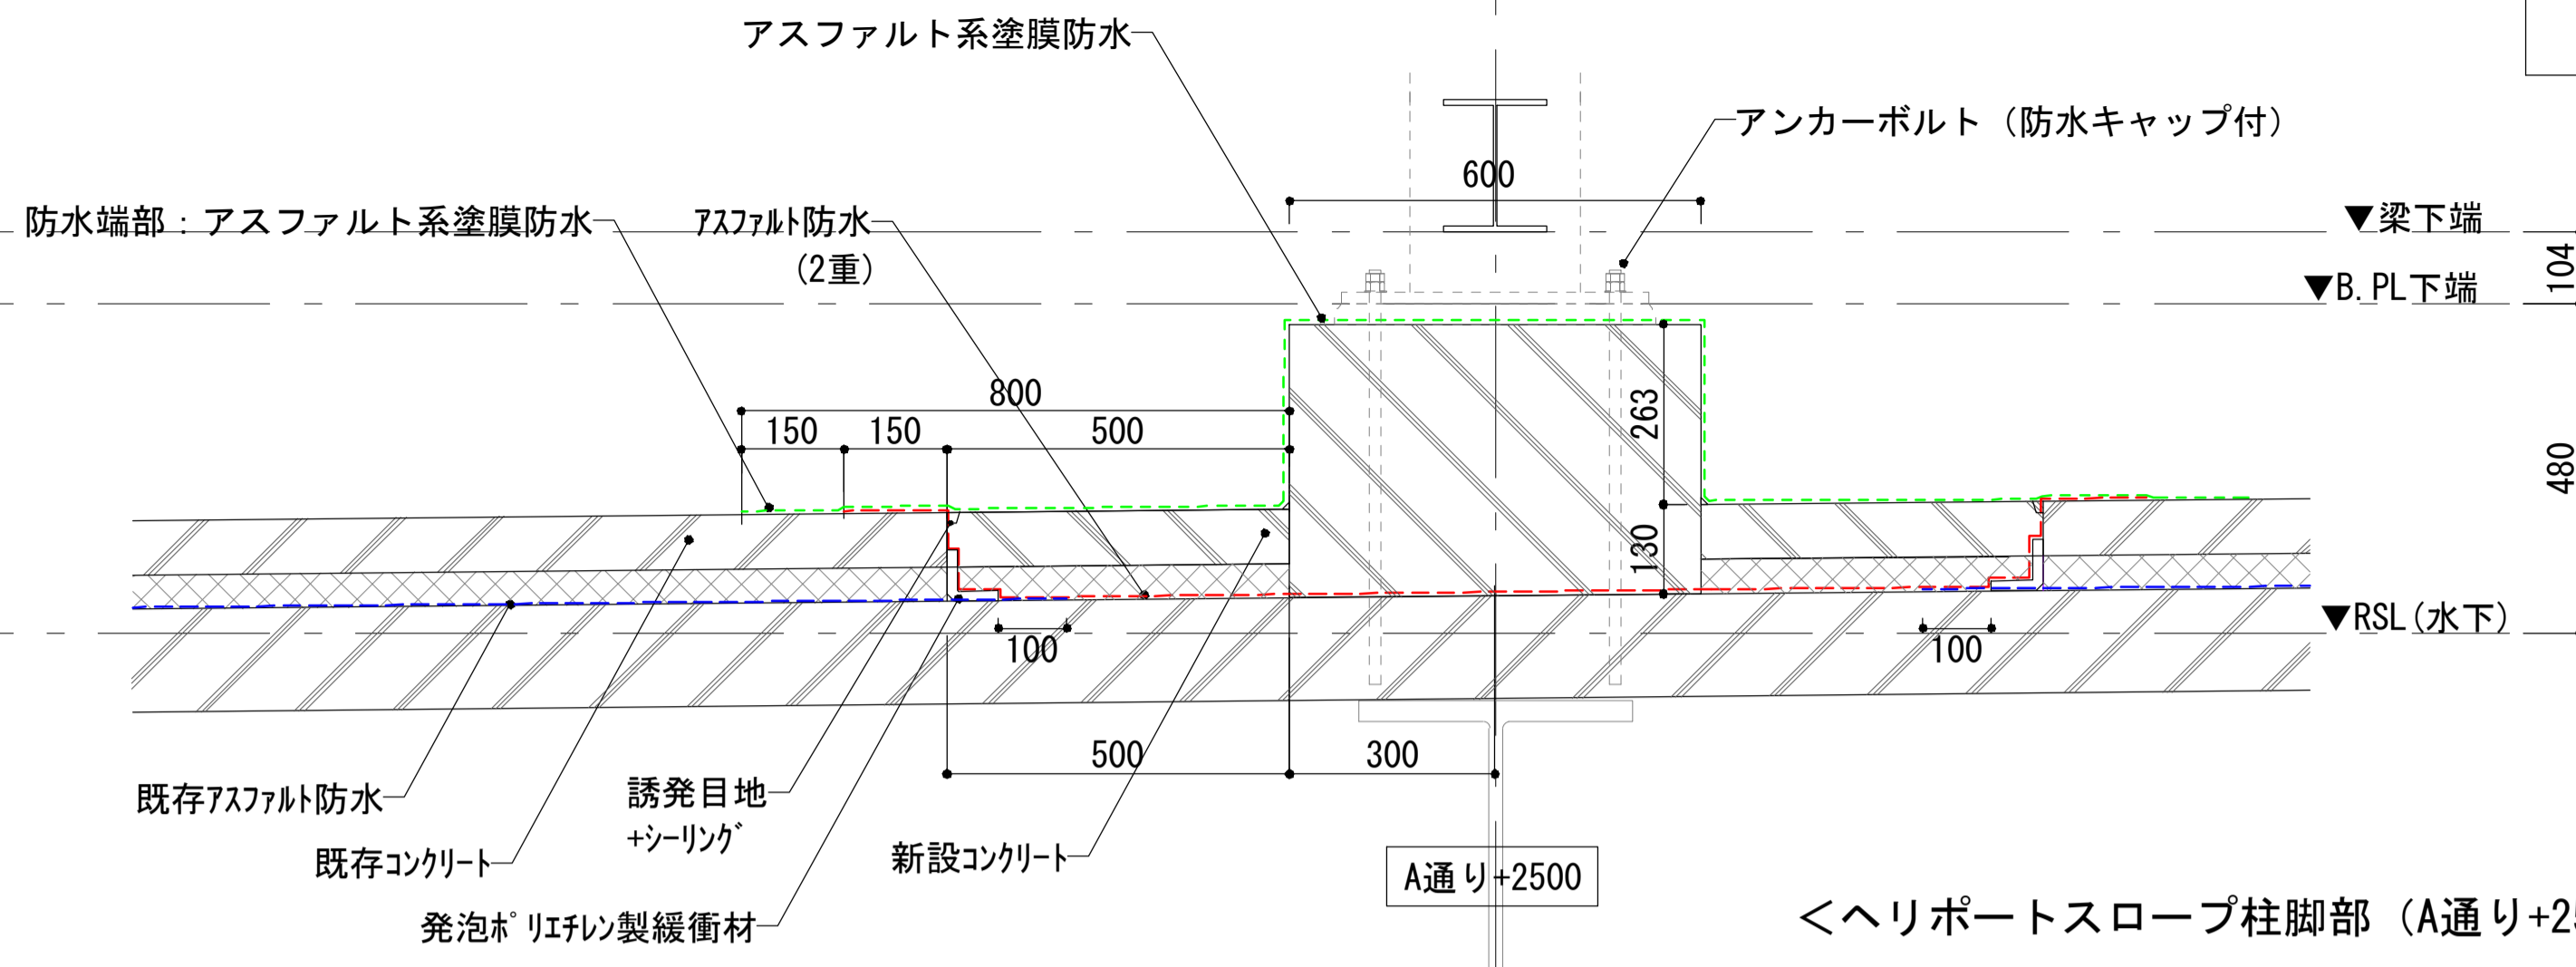


<ヘリポートスロープ柱脚部 (A通り+2500)>

1/10 (A1)
1/20 (A3)

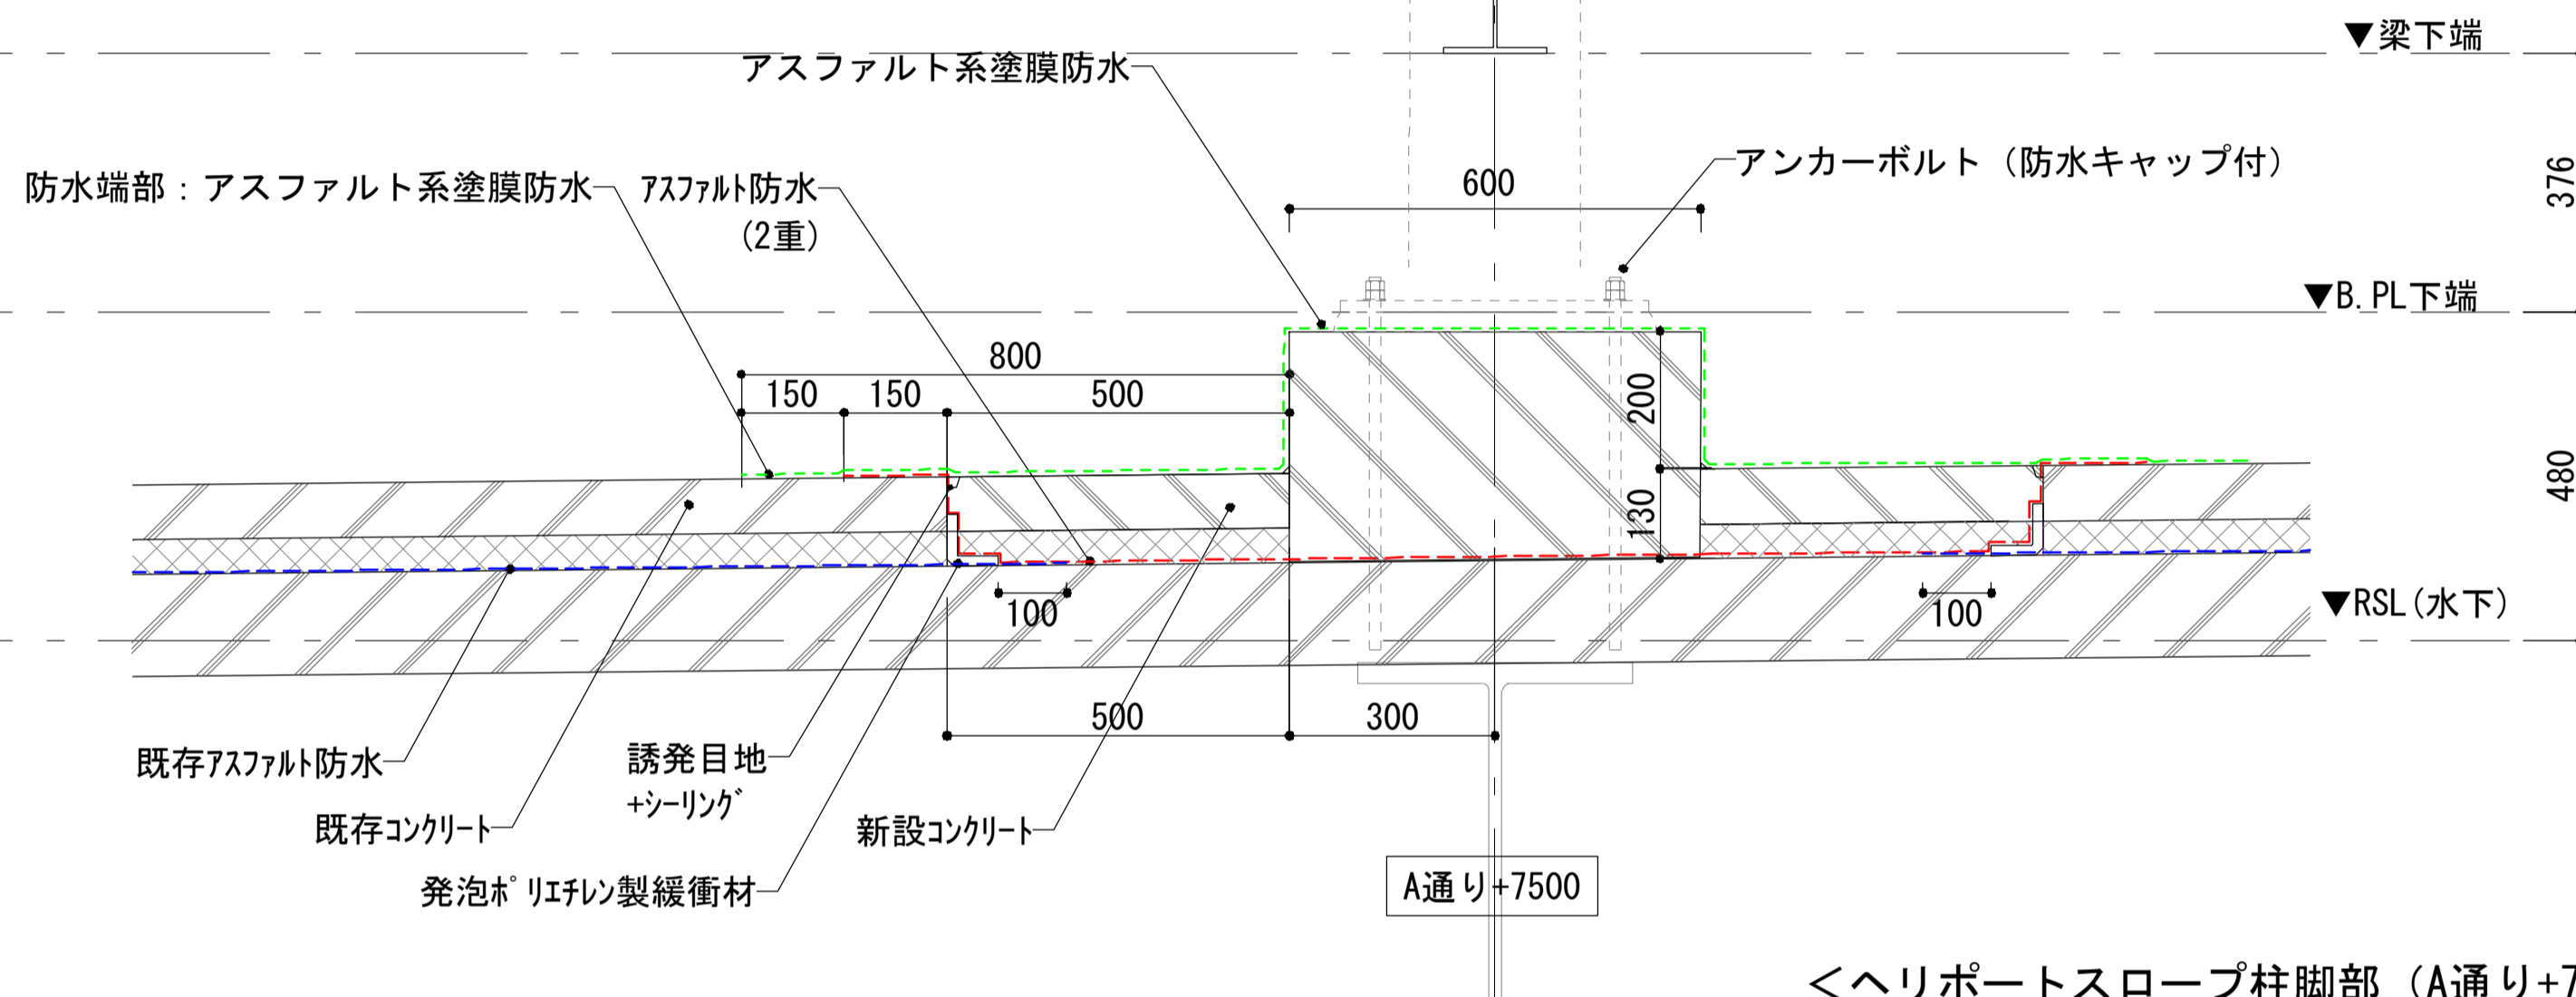


<ヘリポートスロープ柱脚部 (A通り+7500)>

1/10 (A1)
1/20 (A3)

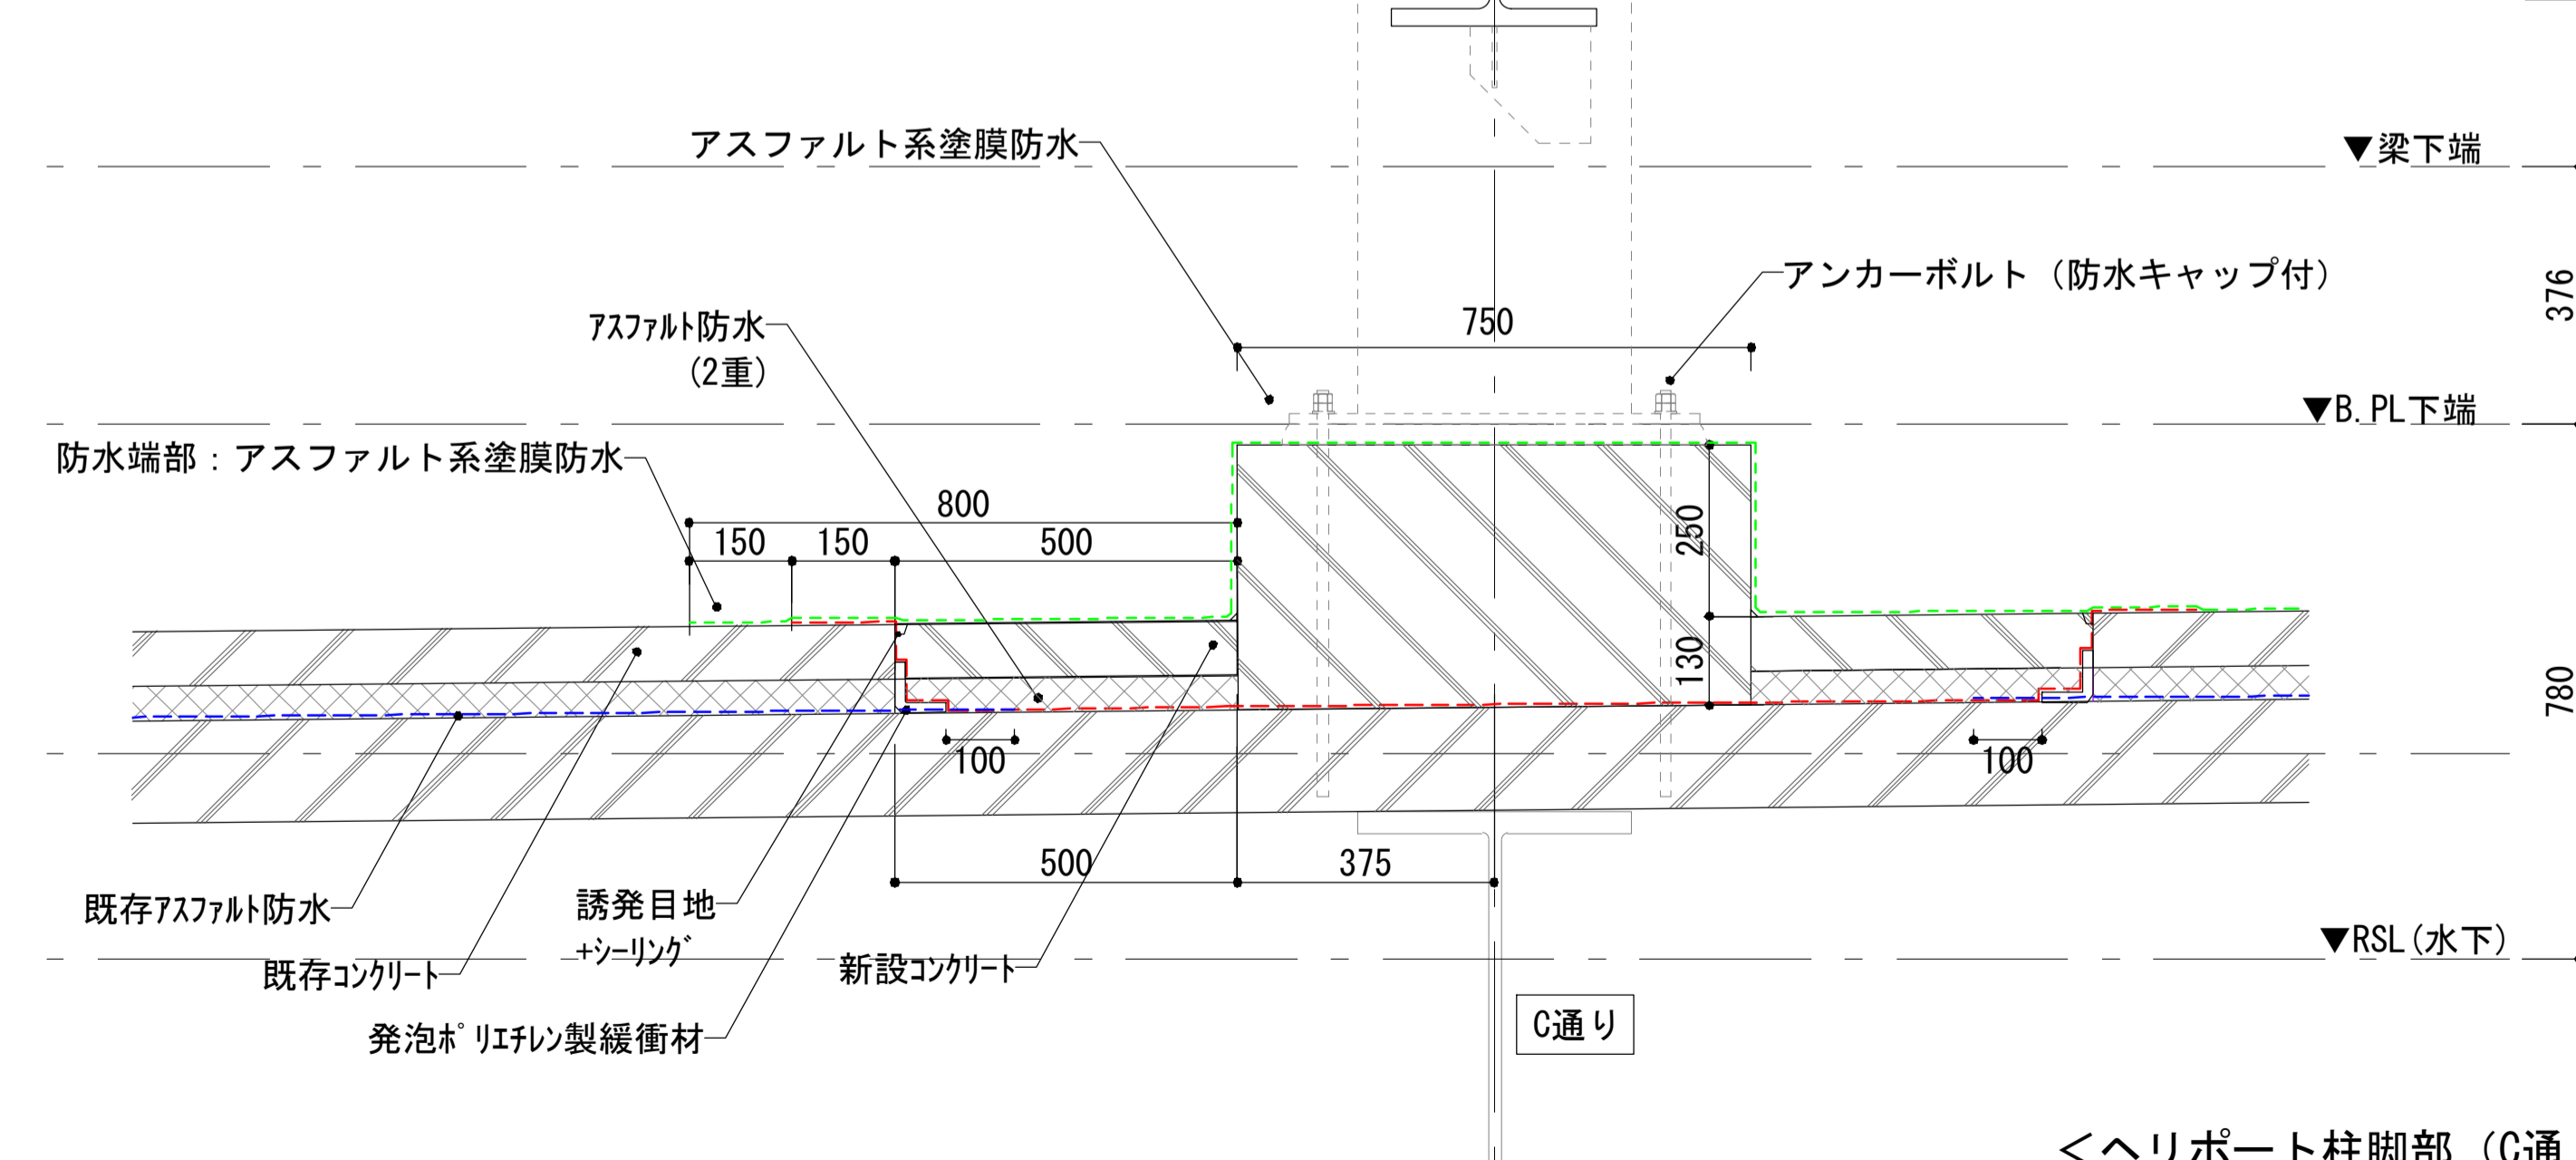

<ヘリポート柱脚部 (C通り)>

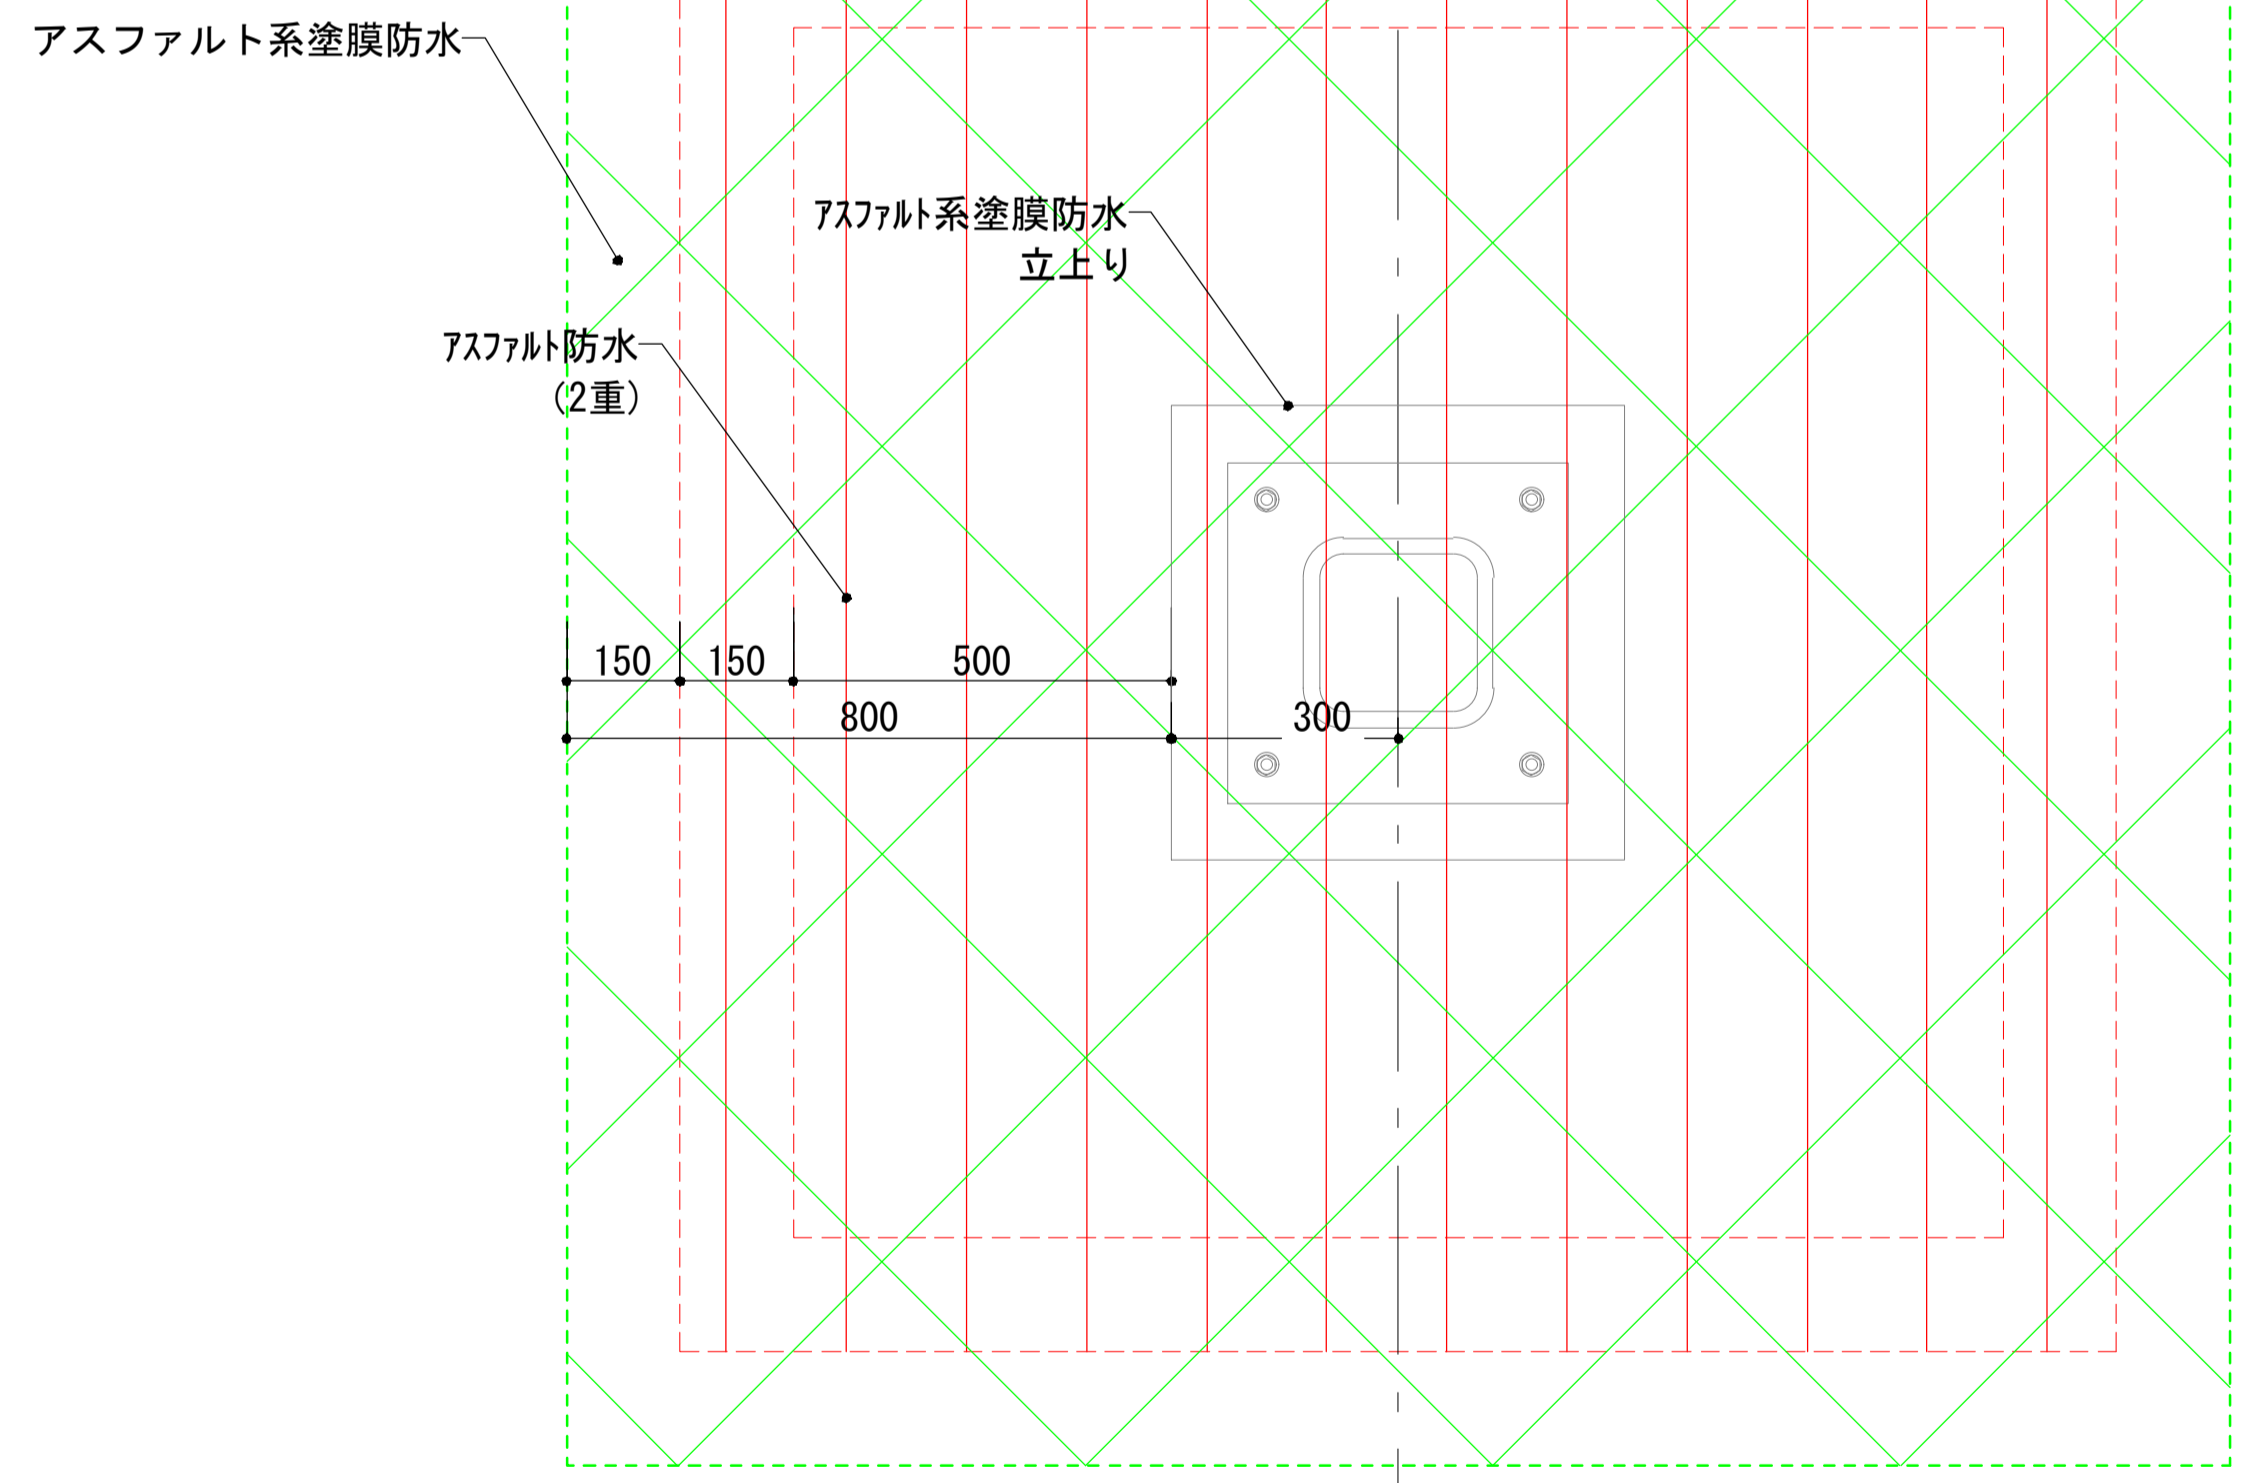

<ヘリポート柱脚部 防水納まり (平面)>

1/10 (A1)
1/20 (A3)




徳島県県土整備部営繕課

- 記号凡例
 (1) : R3 営繕 徳島東部防災拠点施設 (仮称) 徳・東沖州 1 改修工事建築 (1)
 (2) : R3 営繕 徳島東部防災拠点施設 (仮称) 徳・東沖州 1 改修工事建築 (2)
 (3) : 仮計画図


工事名
R3 営繕 徳島東部防災拠点施設 (仮称) 徳・東沖州 改修工事建築 (1)
 図面名
雑詳細図 (3) ヘリポート柱脚部 防水詳細

図面番号
A152
 縮尺
1/20 (A3) 1/10 (A1)

ジオグラフィック・デザイン・ラボ+泉設計室+構造計画研究所設計共同体
 代表構成員 ジオグラフィック・デザイン・ラボ一級建築士事務所
 一級建築士事務所大阪府知事登録第(ロ)24761号
 一級建築士国土交通大臣登録 第327982号 前田茂樹

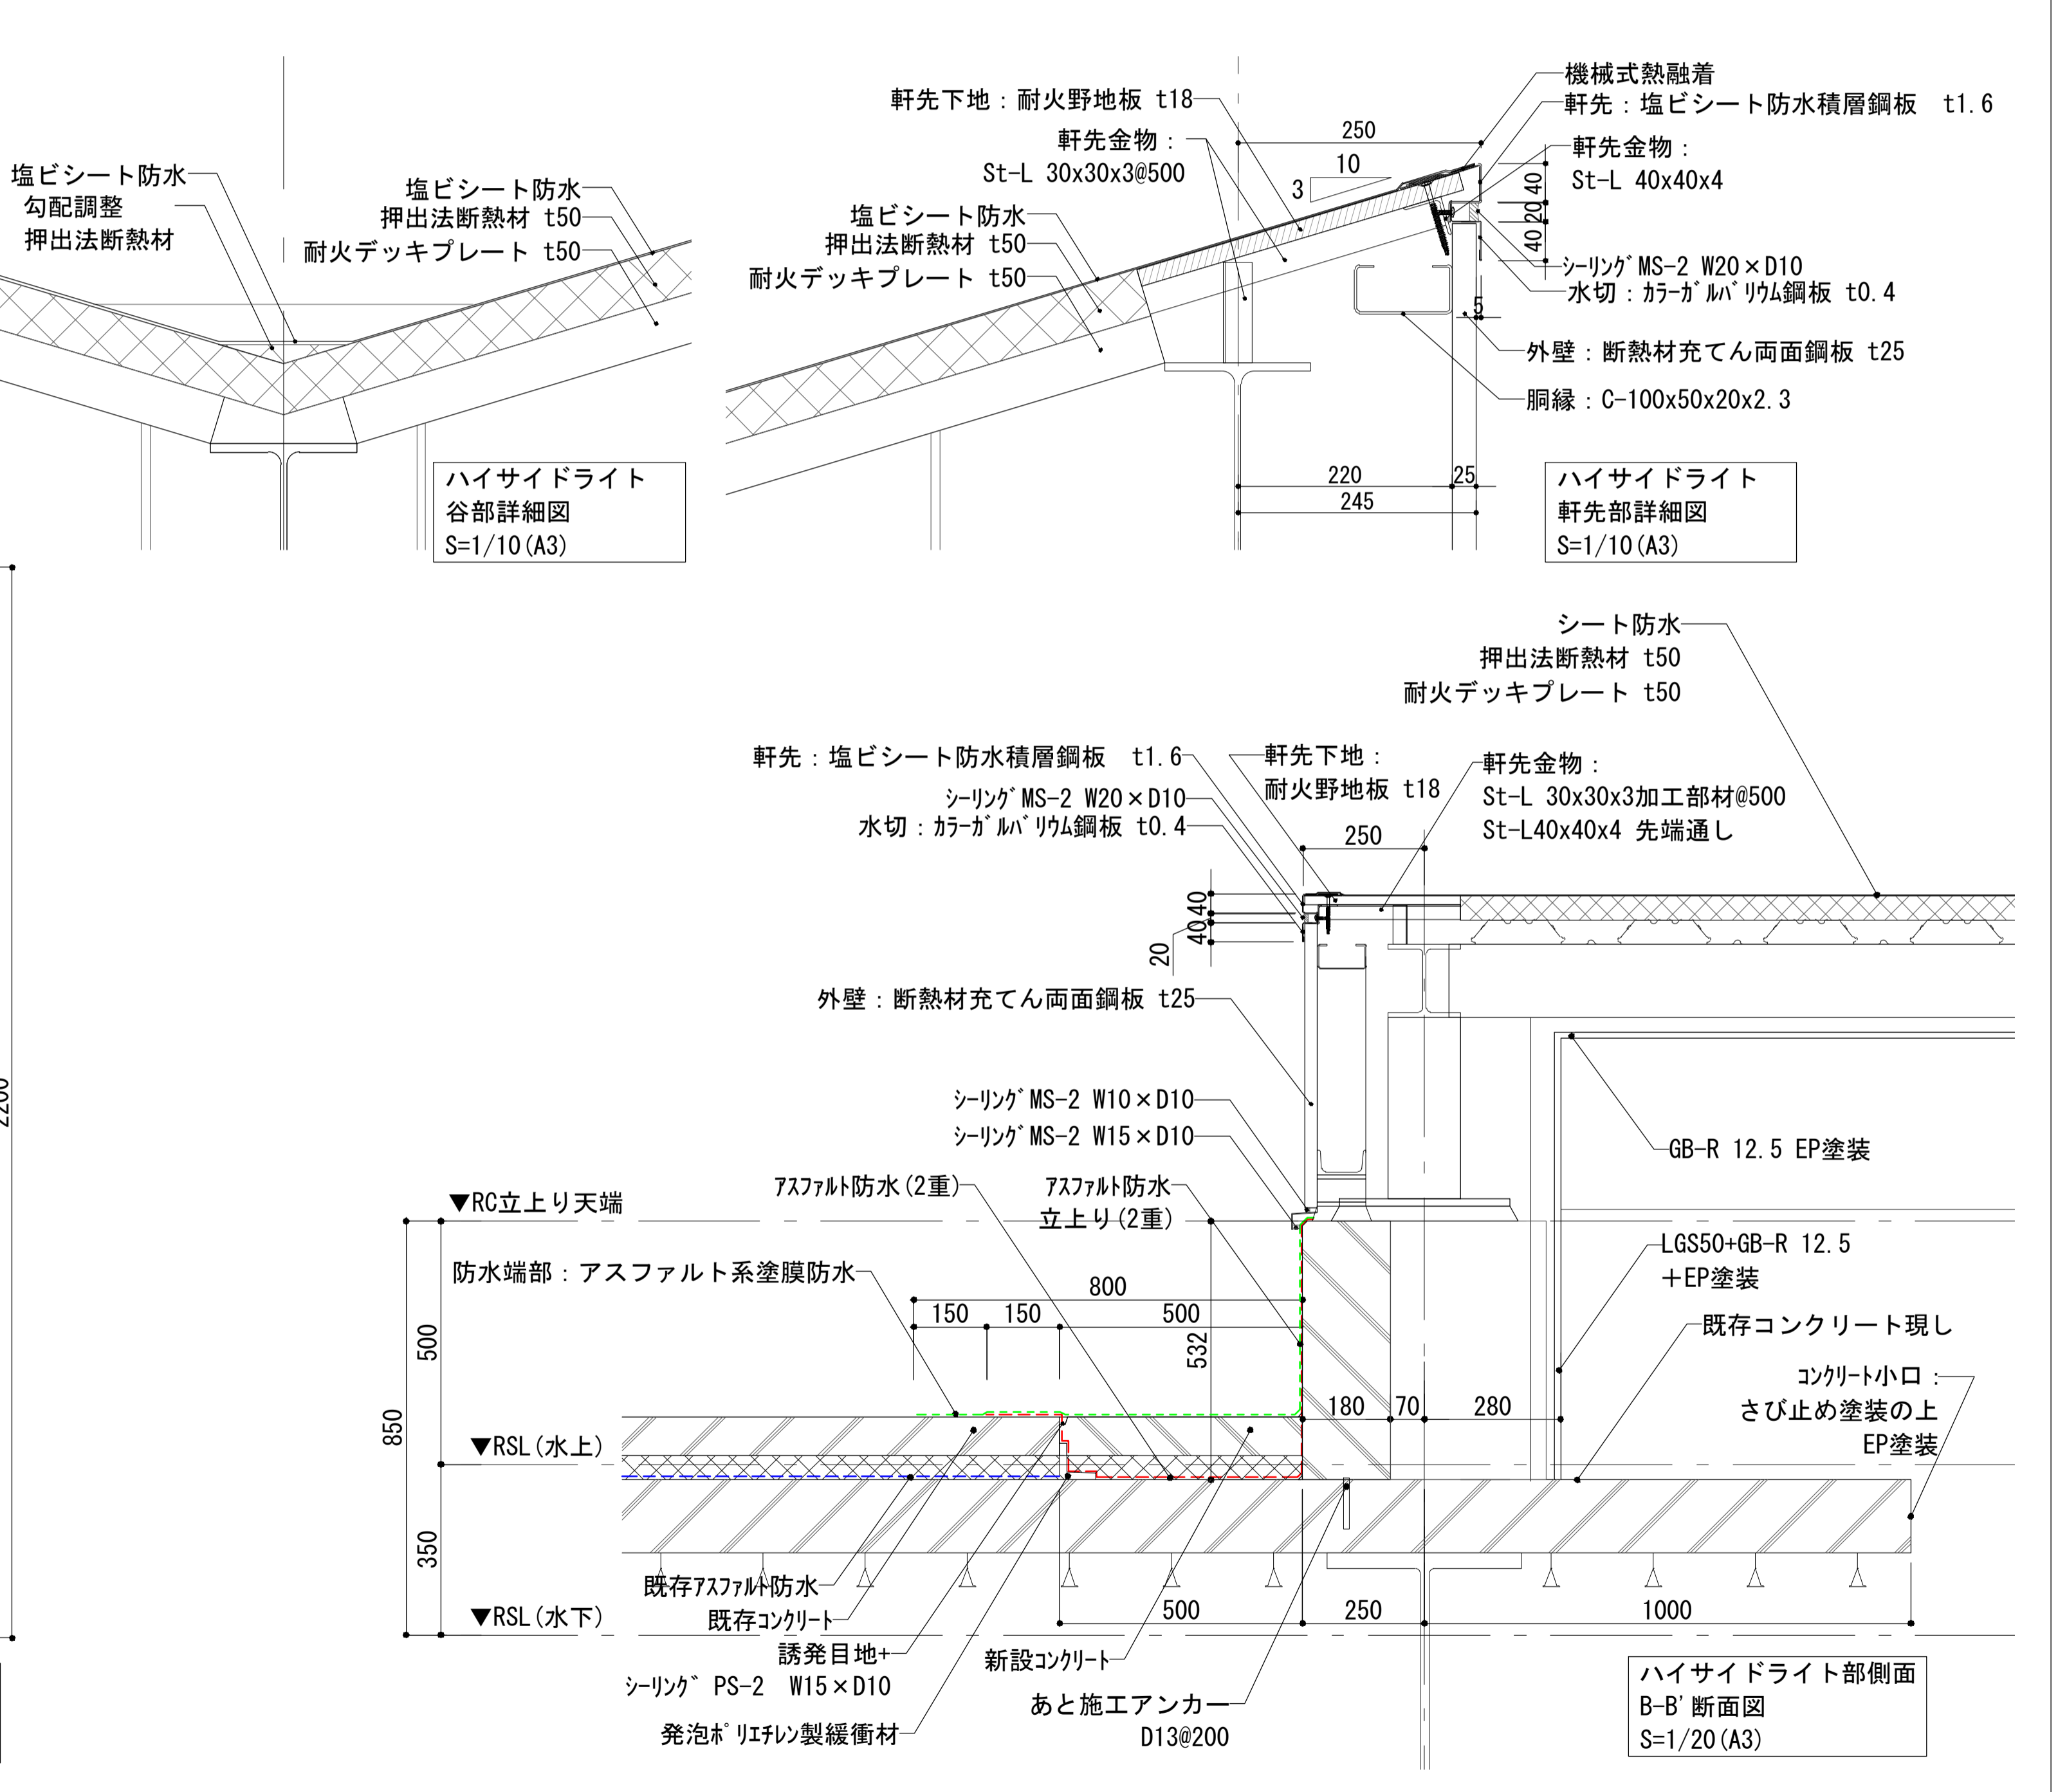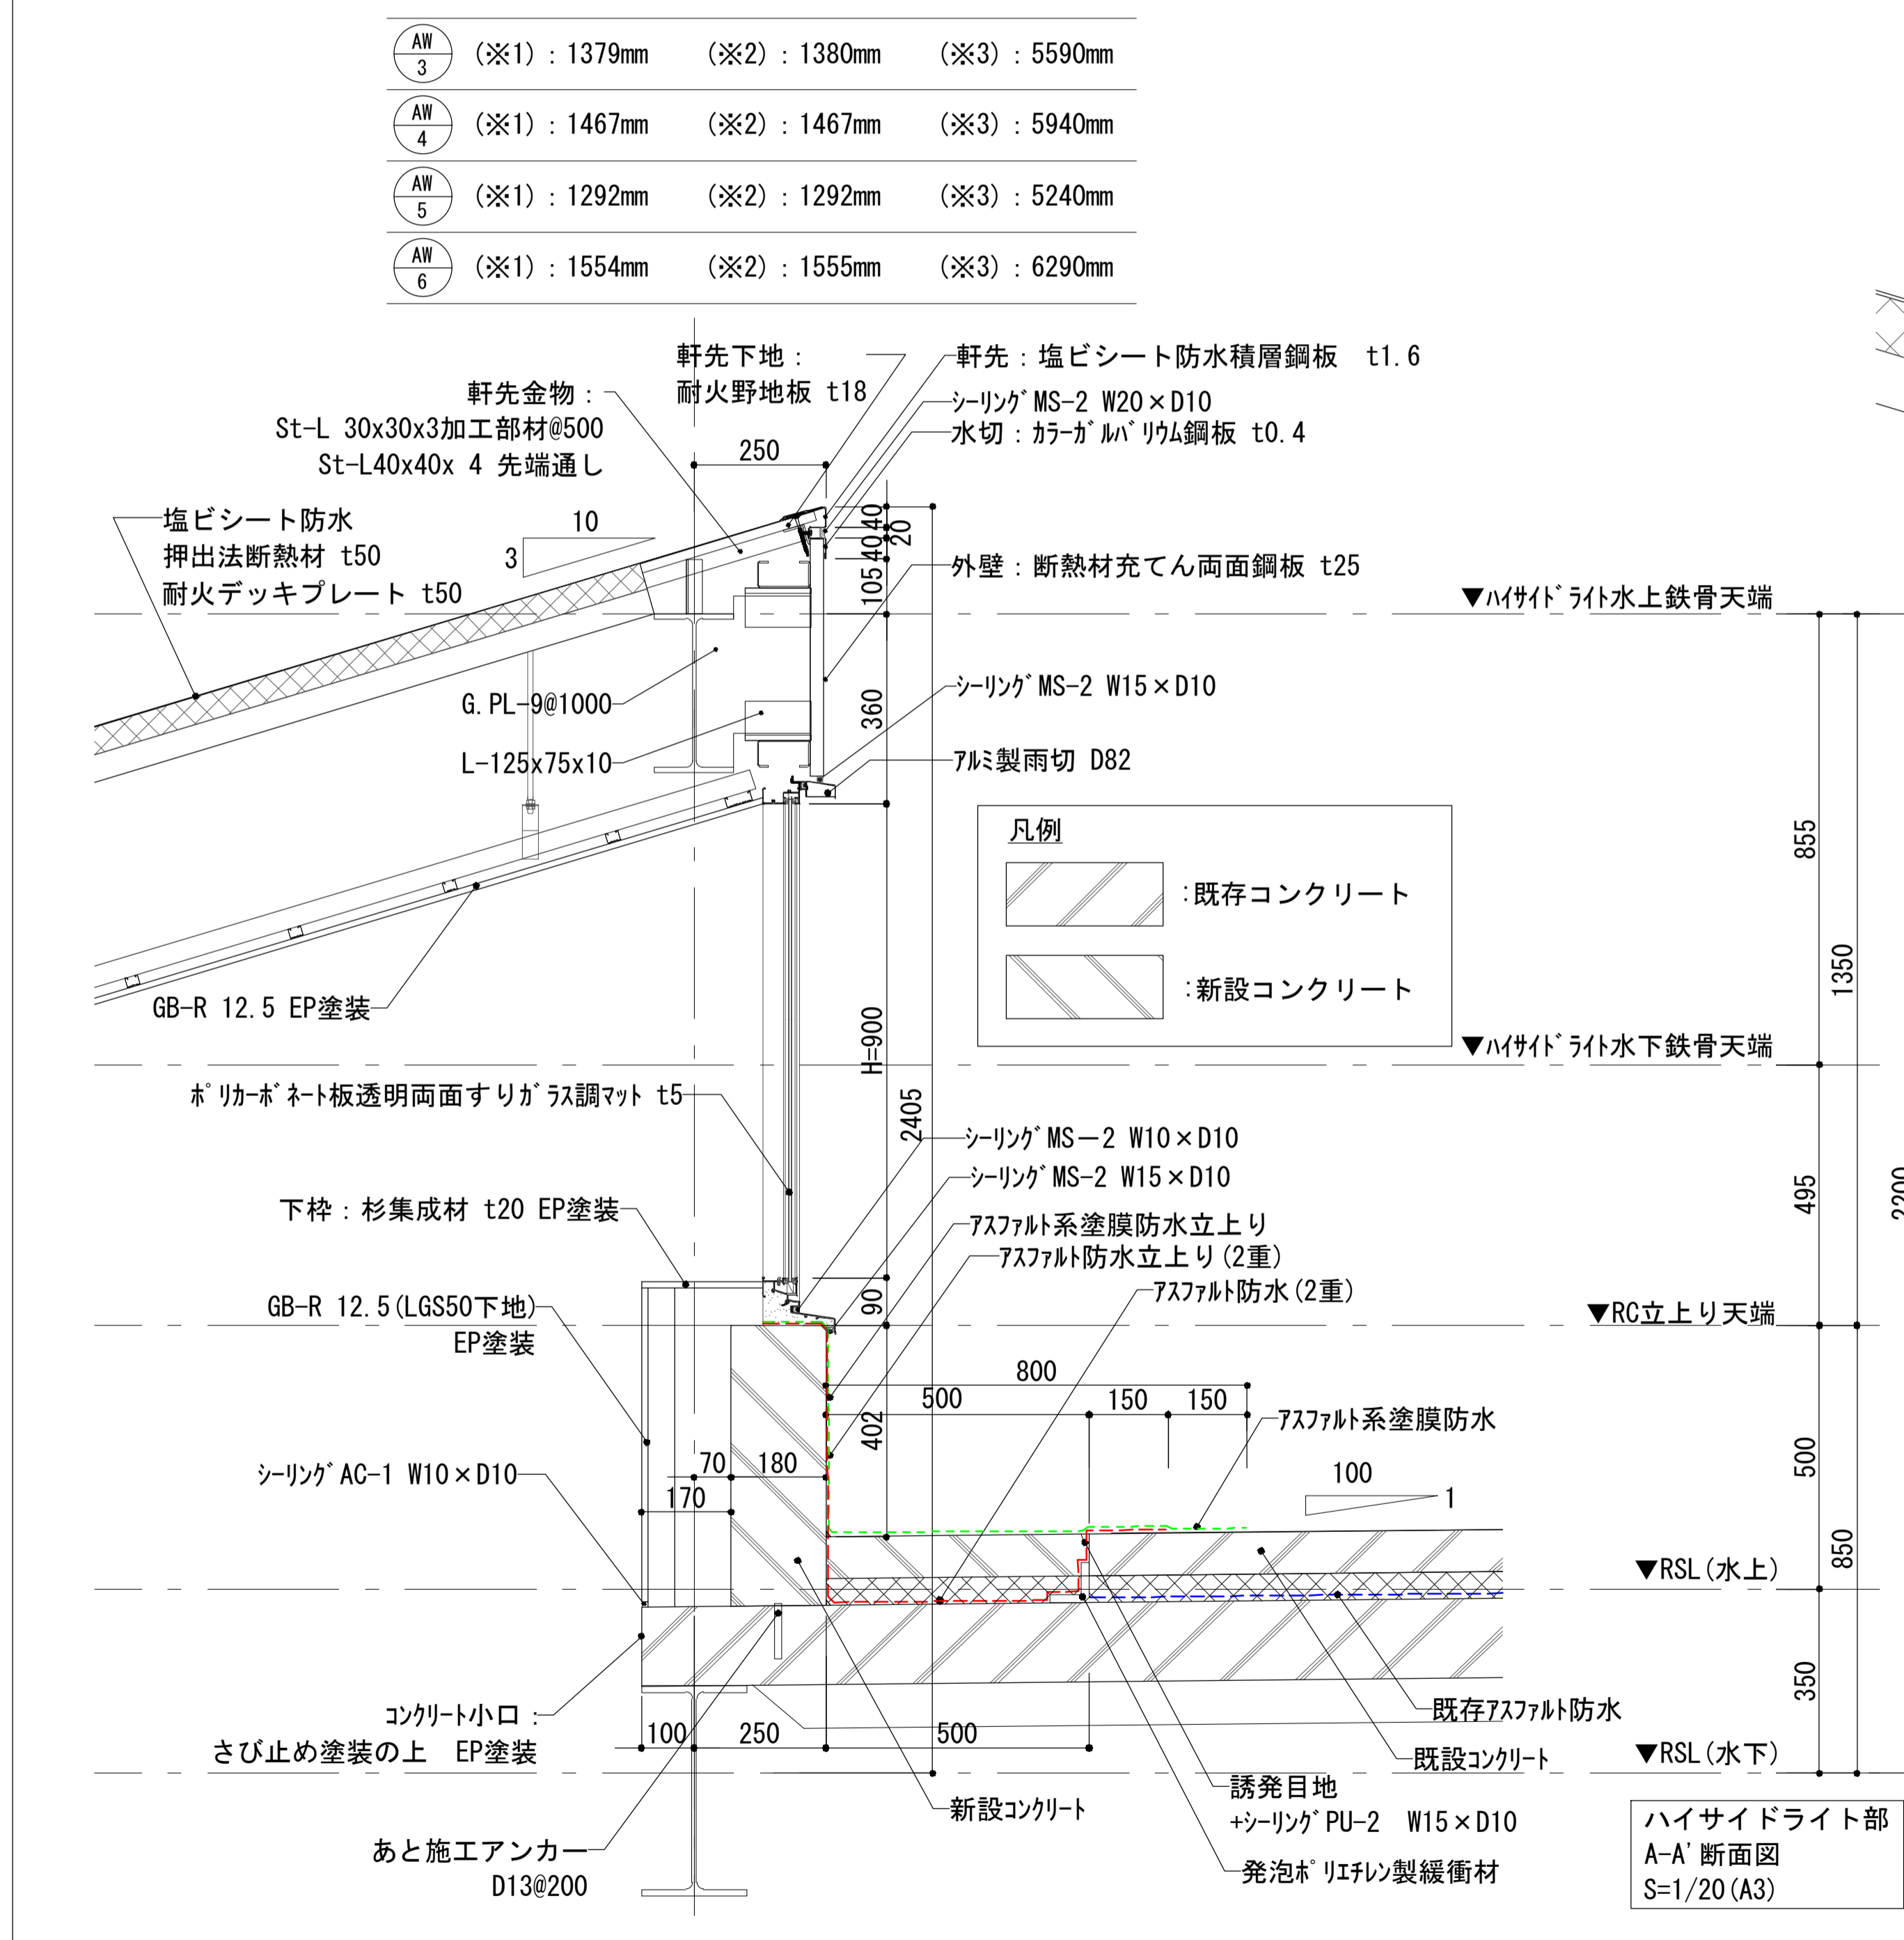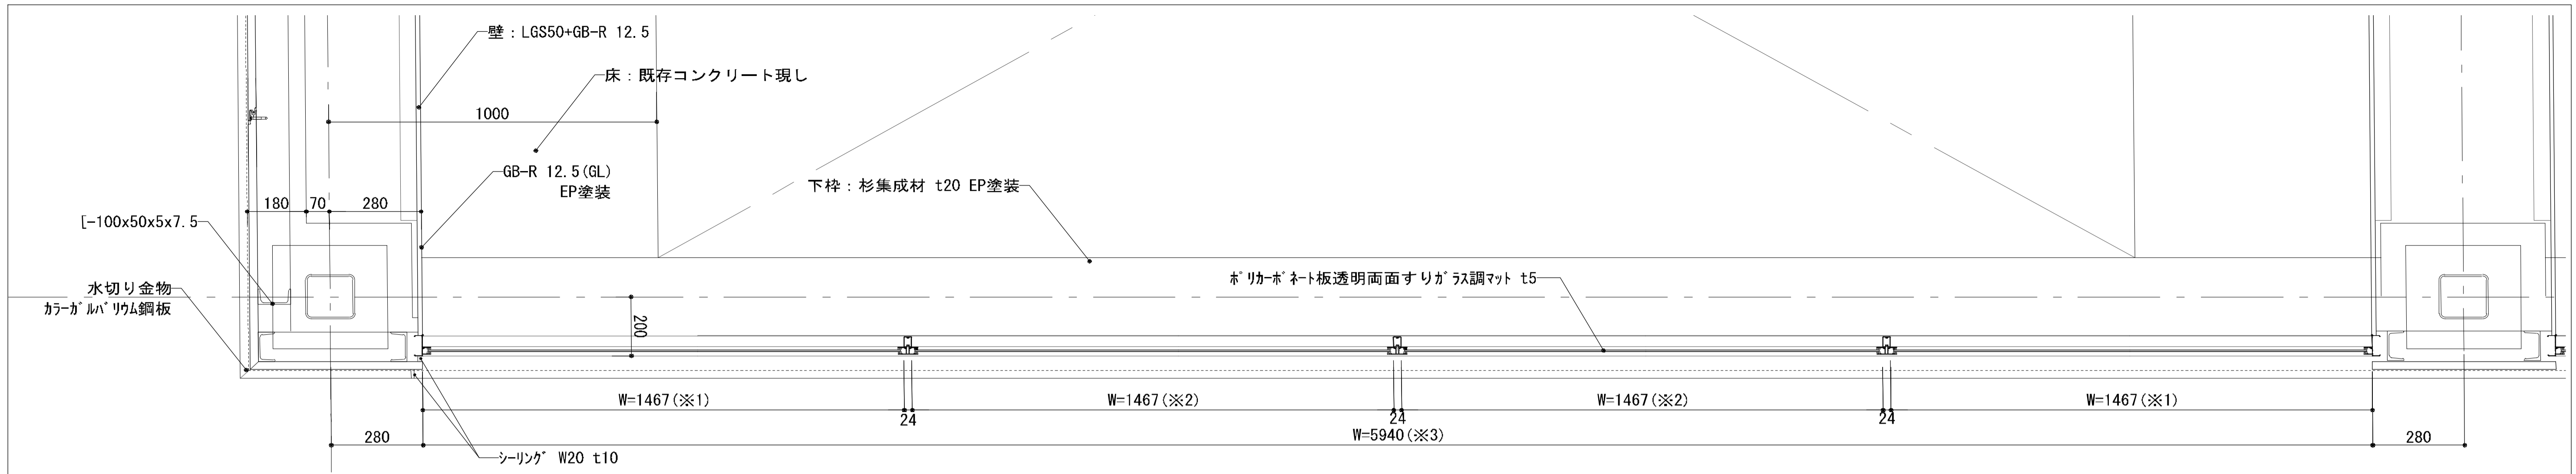

徳島県県土整備部営繕課	工事名 R3 宮織 徳島東部防災拠点施設 (仮称) 徳・東沖州1 改修工事建築 (1)	図面番号 A153	ジオグラフィック・デザイン・ラボ+泉設計室+構造計画研究所設計共同体 代表構成員 ジオグラフィック・デザイン・ラボ一級建築士事務所 一級建築士事務所大阪府知事登録第(口)24761号 一級建築士国土交通大臣登録 第327982号 前田茂樹
	図面名 雑詳細図(4) ハイサイドライト詳細	縮尺 1:20 (A3)	

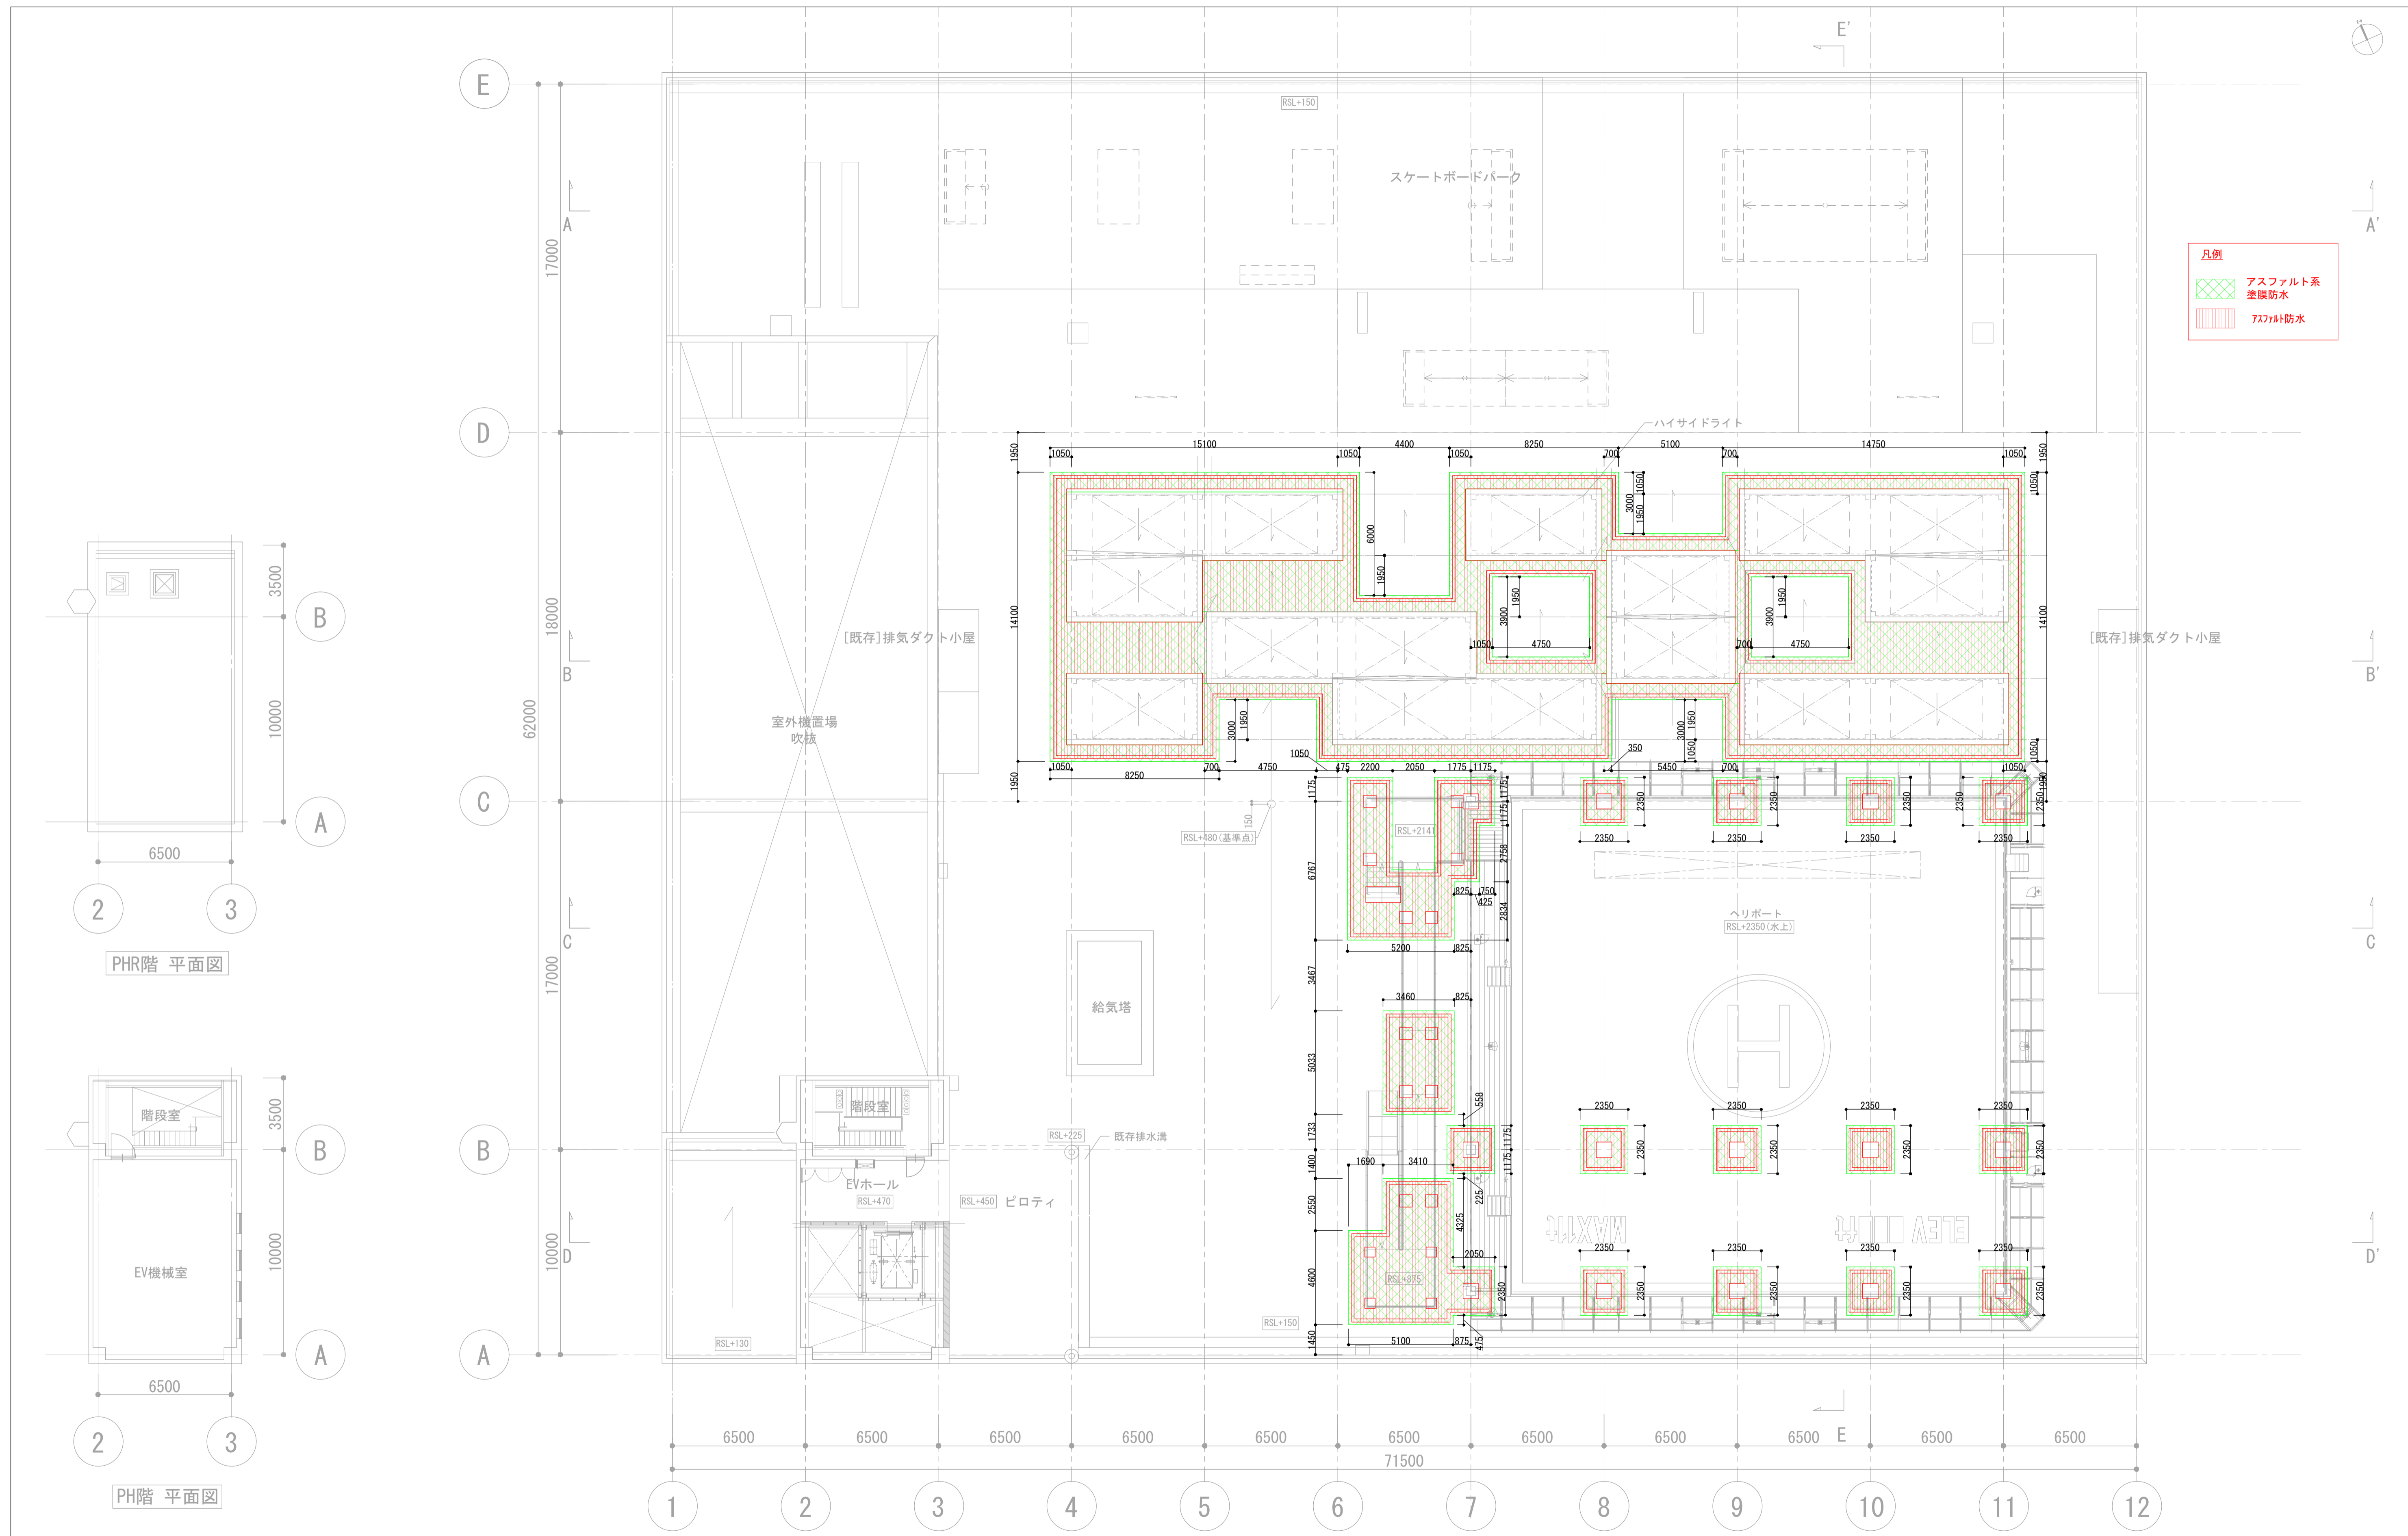

徳島県県土整備部営繕課


●工事名
R3営繕 徳島東部防災拠点施設(仮称) 徳・東沖州1 改修工事建築(1)

●図面名
雑詳細図(5) R階防水施工範囲


●図面番号
A154

●縮尺
1:300(A3)

ジオグラフィック・デザイン・ラボ+泉設計室+構造計画研究所設計共同体
代表構成員 ジオグラフィック・デザイン・ラボ一級建築士事務所
一級建築士事務所大阪府知事登録第(ロ)24761号
一級建築士国土交通大臣登録 第327982号 前田茂樹

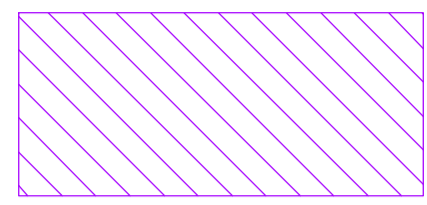

・・・ハイサイドライト用スラブ開口範囲

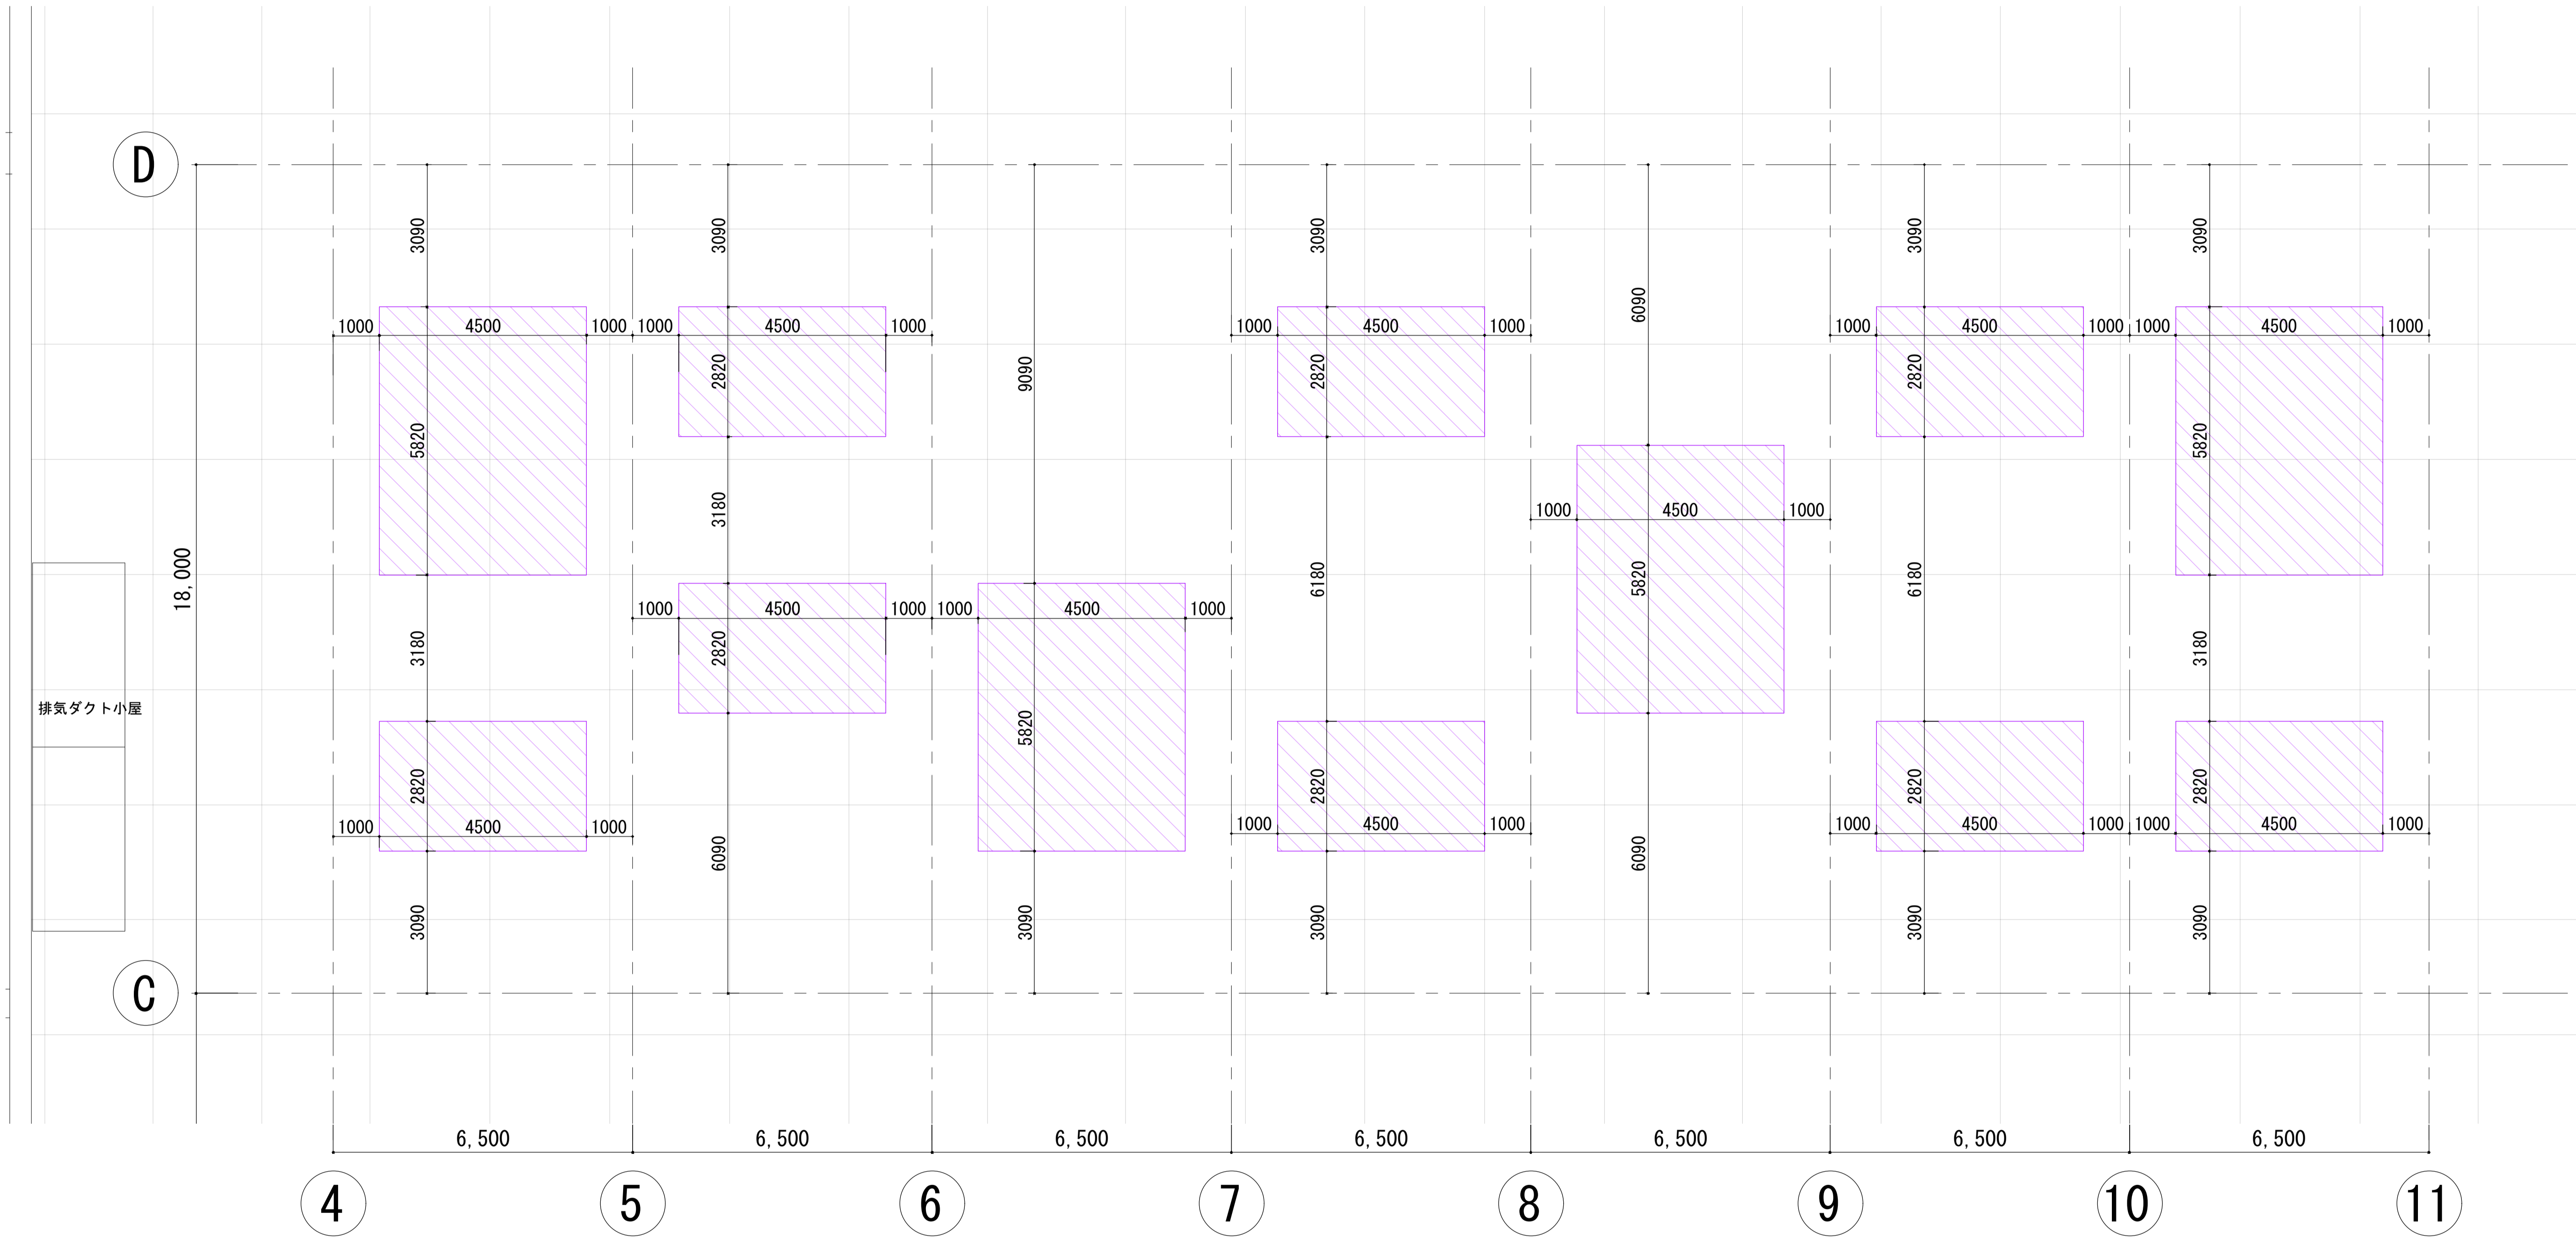

徳島県県土整備部営繕課

記号凡例

- (1) : R 3 営繕 徳島東部防災拠点施設 (仮称) 徳・東沖州 1 改修工事建築 (1)
- (2) : R 3 営繕 徳島東部防災拠点施設 (仮称) 徳・東沖州 1 改修工事建築 (2)
- (3) : 仮計画図

工事名

R 3 営繕 徳島東部防災拠点施設 (仮称) 徳・東沖州 1 改修工事建築 (1)

図面名

雑詳細図(6) R階スラブ開口範囲

図面番号

A155

縮尺

1/150 (A3)

ジオグラフィック・デザイン・ラボ+泉設計室+構造計画研究所設計共同体
 代表構成員 ジオグラフィック・デザイン・ラボ一級建築士事務所
 一級建築士事務所大阪府知事登録第(ロ)24761号
 一級建築士国土交通大臣登録 第327982号 前田茂樹