


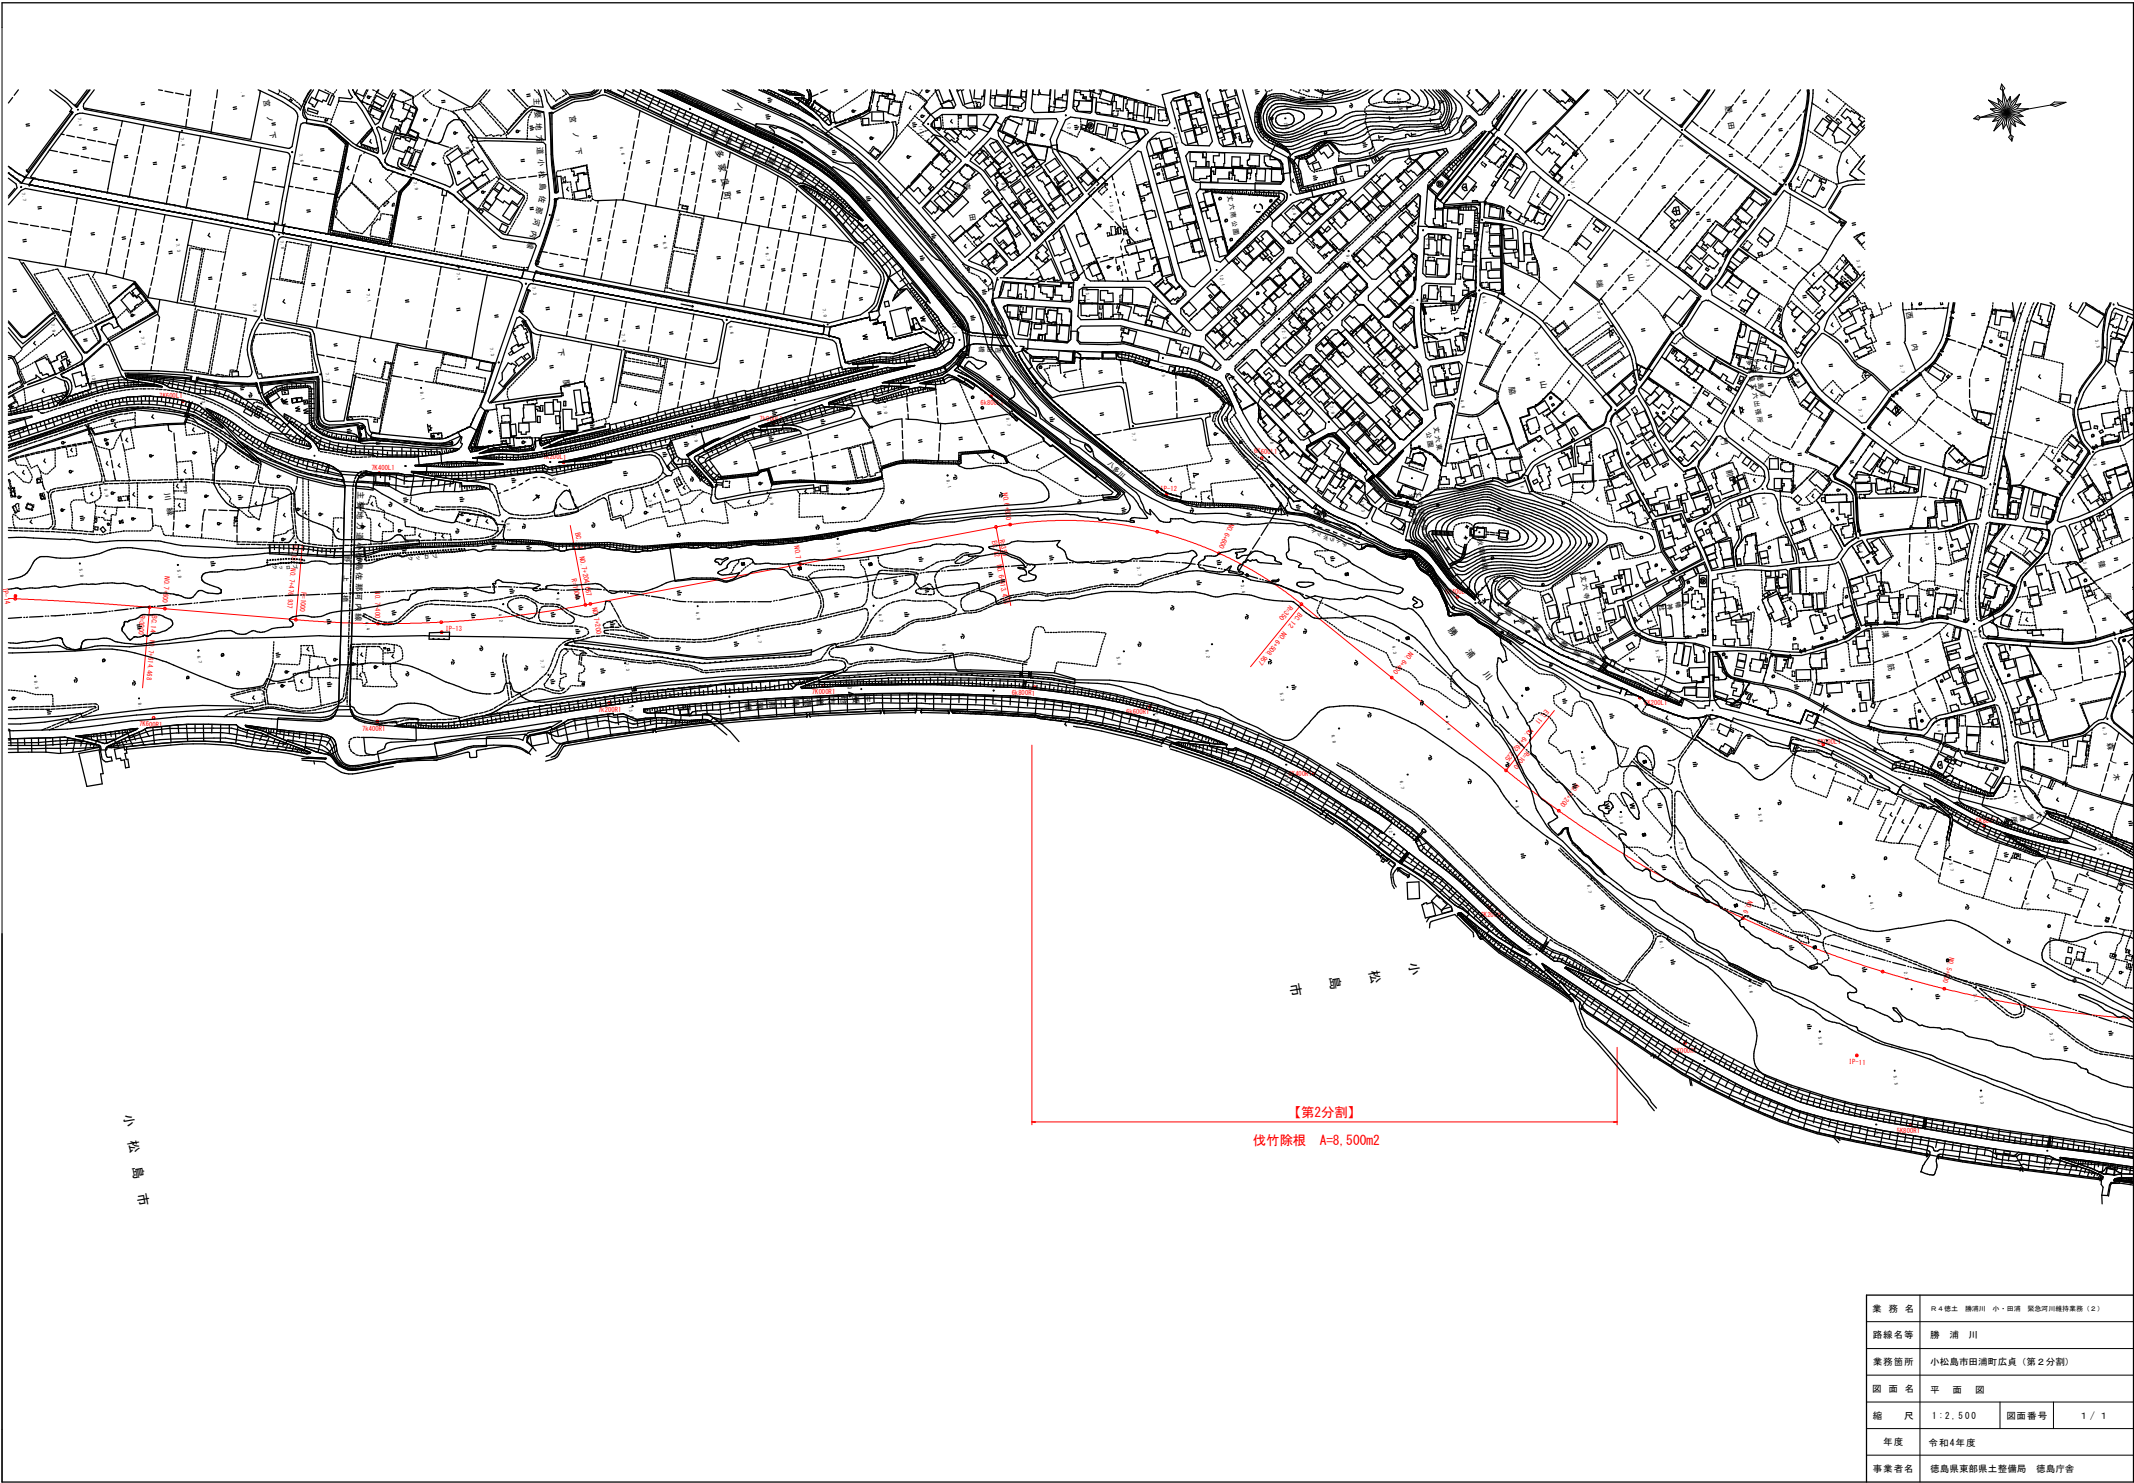

業務名	R4線土 勝浦川 小・田浦 荒谷河川維持業務（2）		
路線名等	勝浦川		
業務箇所	小松島市田浦町広良（第2分割）		
図面名	平面図		
縮尺	1:2,500	図面番号	1 / 1
年度	令和4年度		
事業者名	徳島県東部県土整備局 徳島庁舎		