

平面図

施工延長 L=77.7m (本線32.7m・支線45.0m)
山腹水路工 L=77.7m

(本線 L=32.7m)

(支線 L=45.0m)


点名	X座標	Y座標	Z座標
H03.J0312-19	104420.045	52741.466	645.000
H03.J0312-18	104431.732	52724.759	
J03.J03218-9	104544.519	52813.136	
J03.J03218-10	104541.892	52835.813	727.344
J03.J0315-8	104588.895	52915.556	787.879
J03.J0315-7	104596.591	52933.045	770.610
J03.J0314-11	104638.984	52922.804	775.691
J03.J03210-1	104659.314	52945.134	786.029
A-1	104451.457	52775.540	655.399
A-2	104445.716	52790.785	663.552
A-3	104447.188	52809.739	675.053
A-4	104472.943	52825.111	690.662
A-5	104495.160	52837.949	703.626
A-6	104522.997	52851.992	714.659
A-7	104516.655	52867.621	723.664
A-8	104559.567	52880.711	735.855
A-9	104576.668	52889.256	745.782
A-10	104596.555	52904.690	761.203
A-11	104602.227	52913.821	765.741
J03.J0315-7-1	104618.987	52927.648	772.840

IP	IP間方向角	IA	R	曲種	TL	SL	SL	CL	IP間距離	X座標	Y座標
IP	76-59-58							8.782	104441.371	52785.428	
IP 1	72-37-58	4-21-40						11.409	104445.576	52794.968	
IP 2	41-20-58	31-16-30						11.672	104446.983	52805.854	
IP 3	35-23-14	5-57-44						8.410	104455.745	52813.567	
IP 4	27-15-53	8-57-41						12.626	104462.601	52818.437	
IP 5	33-01-52	5-45-29						11.549	104473.825	52824.220	
IP 6	46-04-23	13-03-21						7.098	104483.509	52830.313	
IP 7	50-15-47	4-11-24						2.911	104485.433	52835.625	
IP 8	40-57-50	9-17-57						11.634	104490.345	52837.925	
IP 9	38-56-16	2-01-35						6.280	104499.130	52845.552	
IP 10	37-21-26	1-24-50						6.890	104504.019	52849.489	
IP 11	46-04-53	8-43-27						3.597	104511.081	52854.893	
IP 12	56-04-04	9-59-12						10.965	104513.576	52857.484	
IP 13	47-59-34	8-54-41						4.397	104518.697	52858.582	
IP 14	18-39-47	28-29-36						18.265	104522.687	52869.806	
IP 15	16-31-29	2-08-19						11.787	104529.992	52875.851	
IP 16	26-07-53	9-25-24						13.766	104537.044	52880.710	
IP 17	28-13-16	2-35-23						7.444	104569.403	52886.773	
IP 18	31-39-46	3-26-31						7.182	104575.962	52890.283	
IP 19	38-39-42	6-39-55						15.526	104585.075	52894.063	
IP 20	47-08-48	8-29-06						2.700	104594.183	52903.750	
IP 21	43-42-48	3-28-00						14.013	104596.079	52905.729	
IP 22	41-37-47	1-52-01						12.319	104608.148	52915.413	
EP									104615.779	52924.023	


実施設計図面

工事名	R4馬土 大野地すべり 宇大野 山腹水路工事		
路線名等	大野地すべり防止区域		
工事箇所	美馬郡つるぎ町-宇大野		
図面名	平面図		
縮尺	1:500	図面番号	1 / 5
会社名			
事業者名	徳島県西部総合県民局 県土整備部(美馬)		

縦断図 1:500

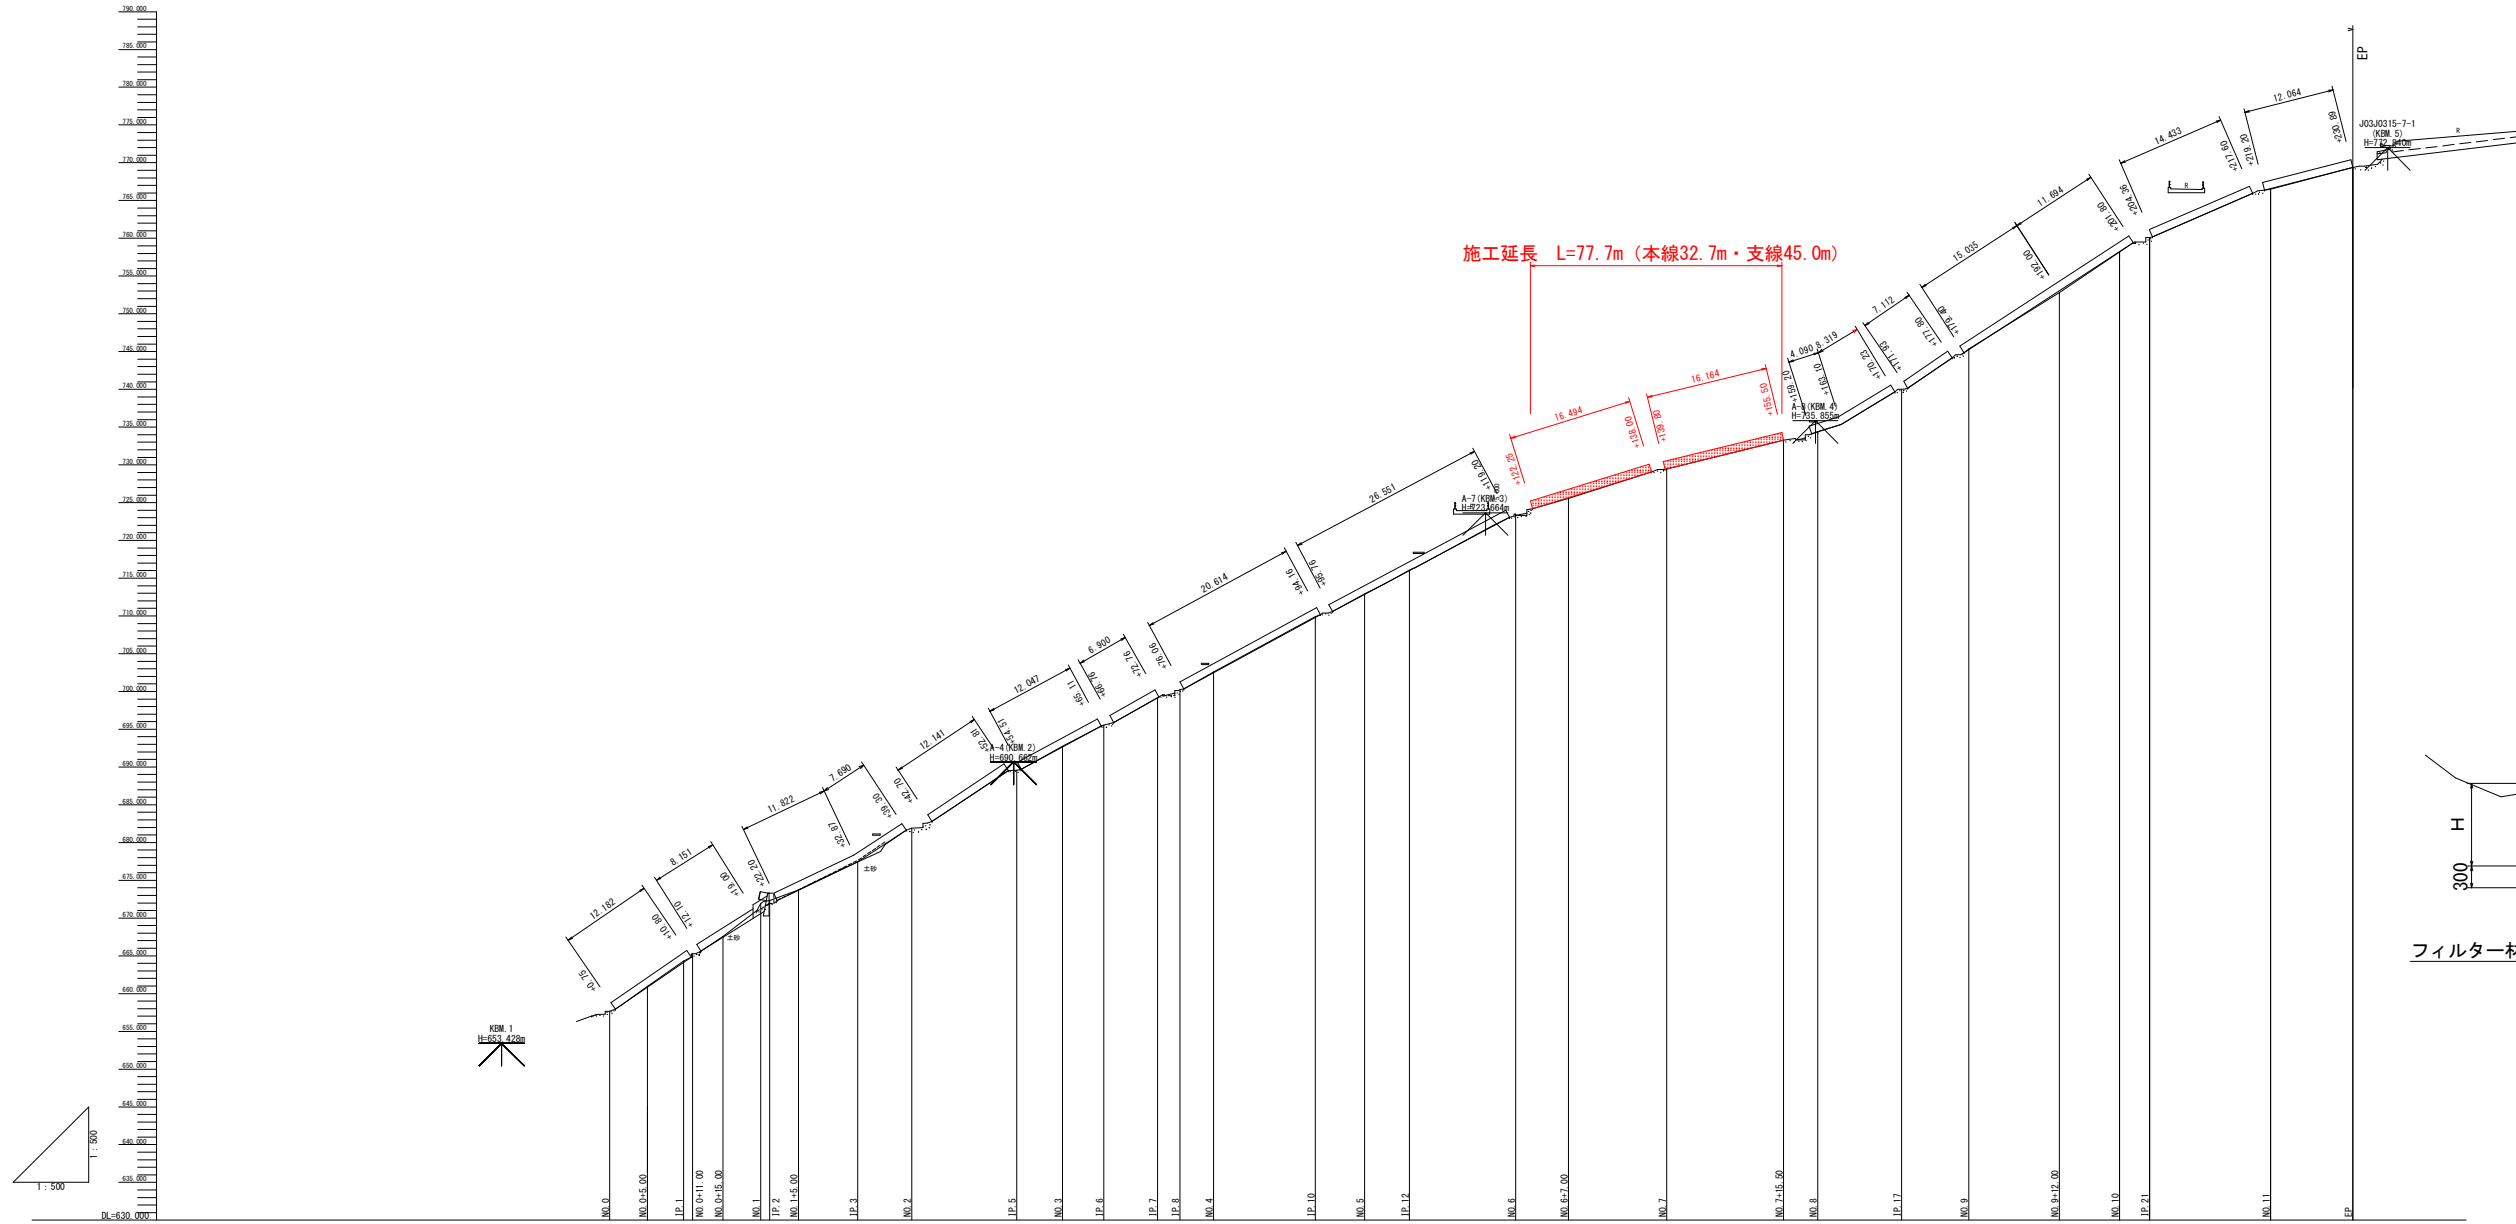

標準断面図 1:50




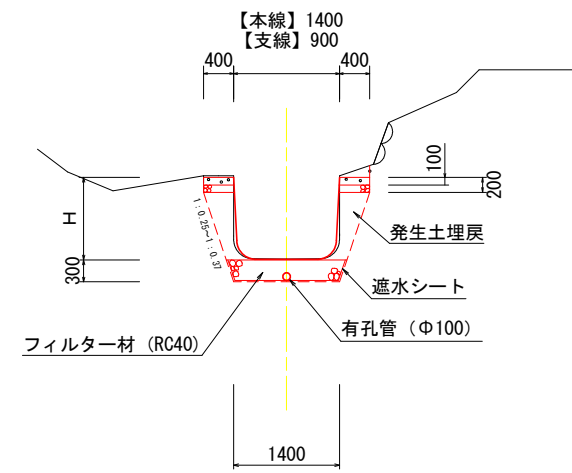


平面線形 率図	[Diagram showing vertical curve shapes and labels like IP.1, IP.2, etc.]																																						
切土高	[Cut height values for each station]																																						
盛土高	[Fill height values for each station]																																						
片勾配 すりつけ図	[Slope and transition diagrams for each station]																																						
計画高	657.656	660.853	664.139	667.424	670.710	674.000	677.290	680.581	683.872	687.163	690.454	693.745	697.036	700.327	703.618	706.909	710.200	713.491	716.782	720.073	723.364																		
地盤高	657.656	660.851	664.138	667.423	670.708	674.000	677.289	680.580	683.871	687.162	690.453	693.744	697.035	700.326	703.617	706.908	710.199	713.490	716.781	720.072	723.363																		
追加距離	0.000	5.000	9.792	14.584	19.376	24.168	28.960	33.752	38.544	43.336	48.128	52.920	57.712	62.504	67.296	72.088	76.880	81.672	86.464	91.256	96.048																		
単距離	0.000	5.000	4.792	4.584	4.376	4.168	3.960	3.752	3.544	3.336	3.128	2.920	2.712	2.504	2.296	2.088	1.880	1.672	1.464	1.256	1.048																		
測点番号	NO.0	NO.0+5.00	IP.1	NO.0+11.00	NO.0+15.00	NO.1	IP.2	NO.1+5.00	IP.3	NO.2	IP.4	IP.5	NO.3	IP.6	IP.7	IP.8	NO.4	IP.9	IP.10	NO.5	IP.11	IP.12	IP.13	NO.6	IP.14	NO.7	IP.15	NO.8	IP.16	NO.9	IP.17	IP.18	NO.10	IP.19	NO.11	IP.20	IP.21	IP.22	NO.11+10.00

実施設計図面

工事名	R4馬土 大野地すべり つー宇大野 山腹水路工事
路線名等	大野地すべり防止区域
工事箇所	美馬郡つるぎ町一宇大野
図面名	縦断図・標準断面図
縮尺	図示 図面番号 2 / 5
会社名	
事業者名	徳島県西部総合県民局 県土整備部(美馬)


横断面図

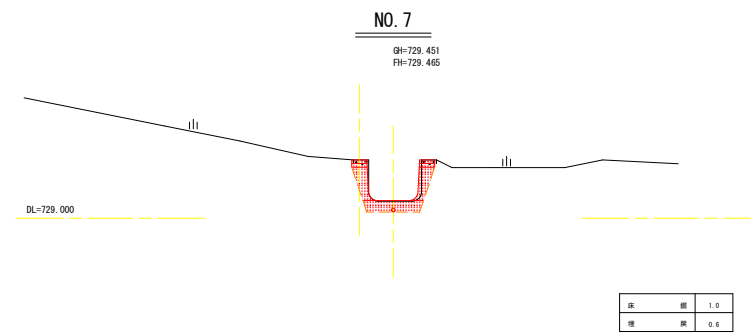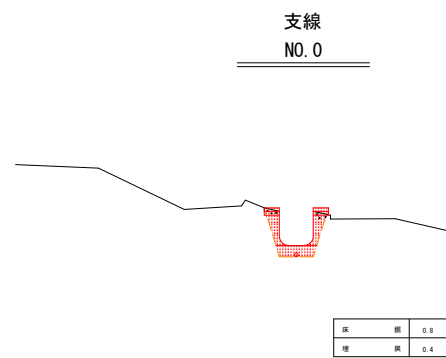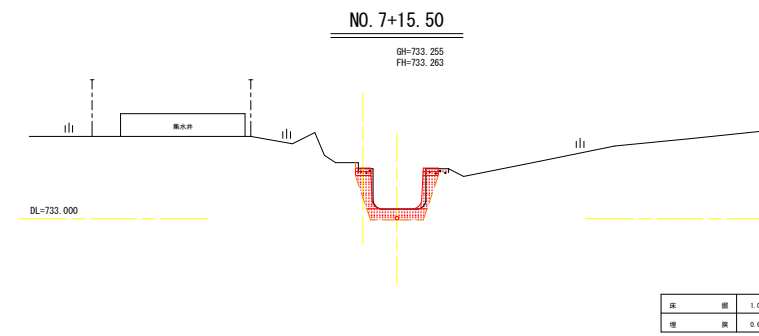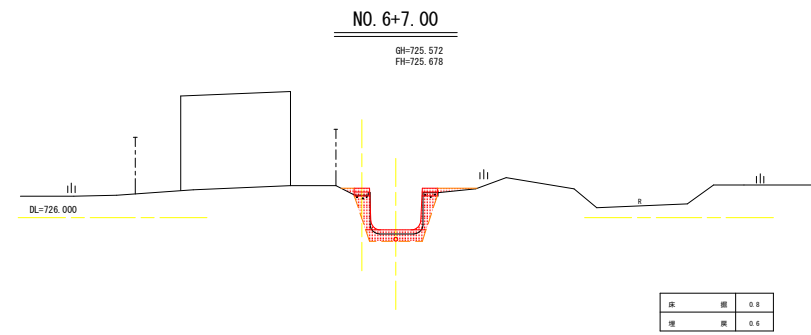

実施設計図面 IP. 10~NO. 8

工事名	R4馬土 大野地すべり つ・一宇大野 山腹水路工事		
路線名等	大野地すべり防止区域		
工事箇所	美馬郡つるぎ町一宇大野		
図面名	横断面図		
縮尺	1:100	図面番号	3 / 5
会社名			
事業者名	徳島県西部総合県民局 県土整備部 (美馬)		


索道仮設計画図

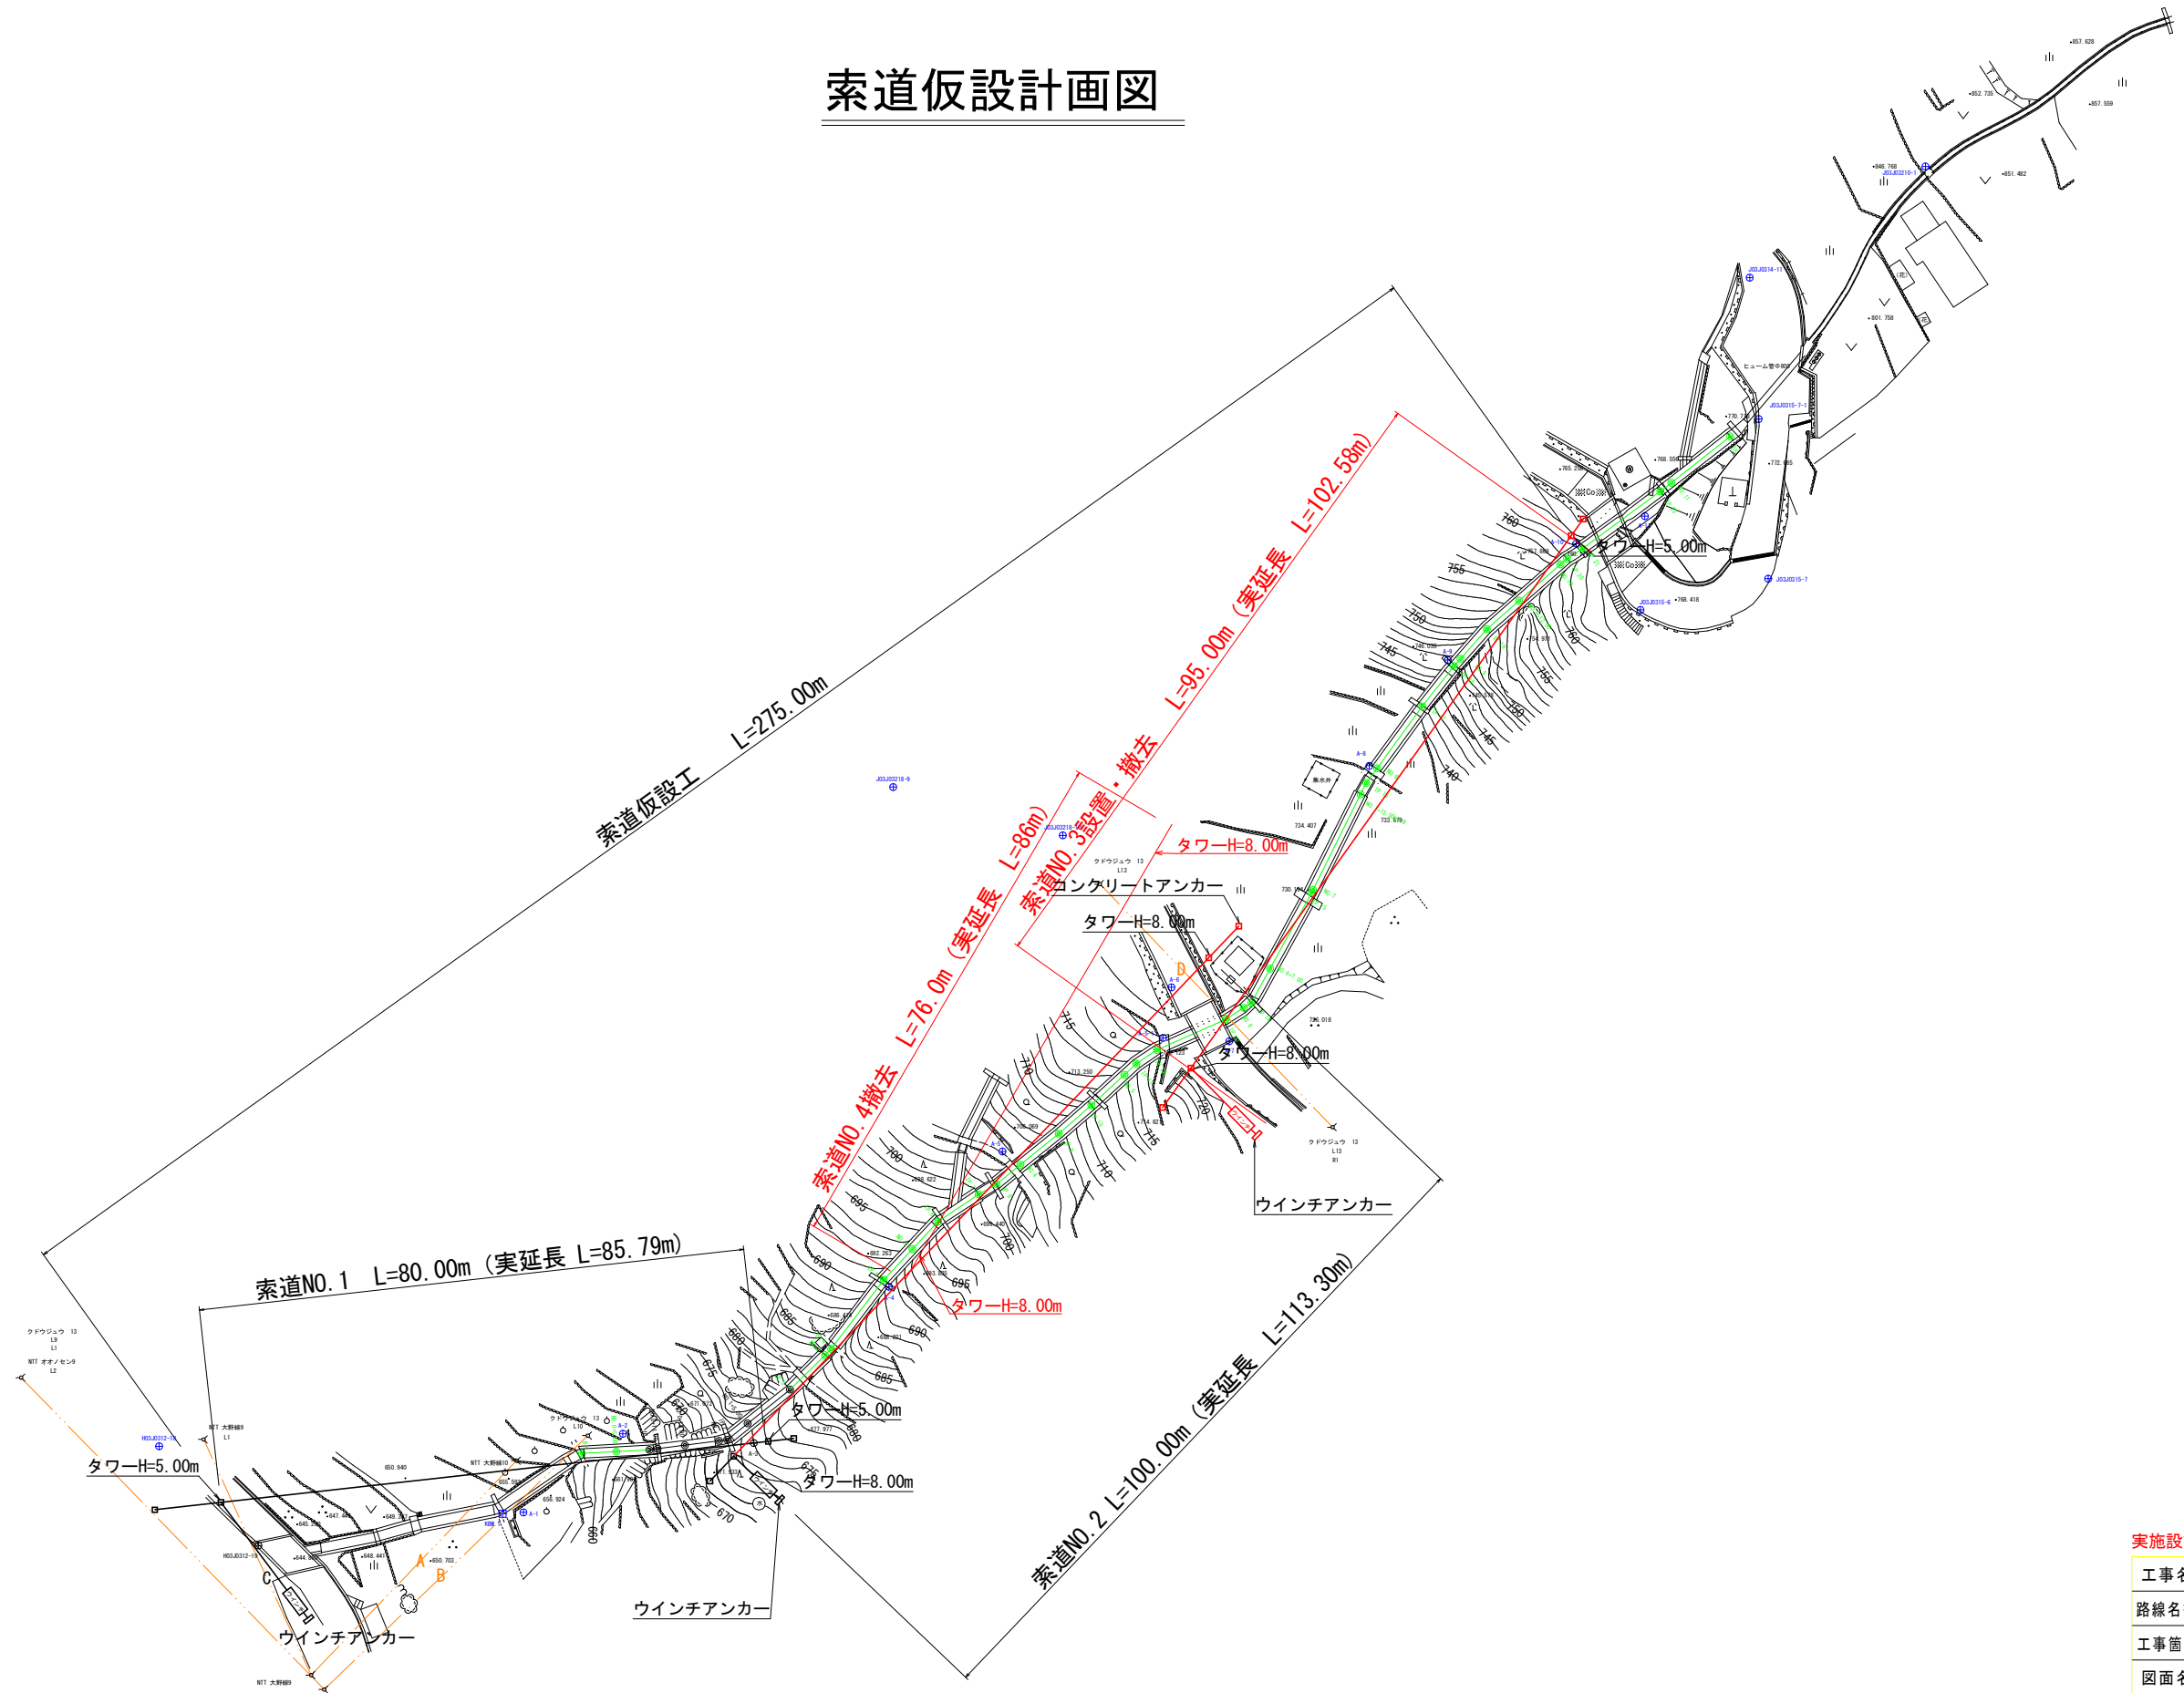

実施設計図面

工事名	R4馬士 大野地すべり 宇大野 山腹水路工事		
路線名等	大野地すべり防止区域		
工事箇所	美馬郡つるぎ町一宇大野		
図面名	仮設計画図		
縮尺	1:500	図面番号	4 / 5
会社名			
事業者名	徳島県西部総合県民局 県土整備部(美馬)		

縦断図 索道 NO.3

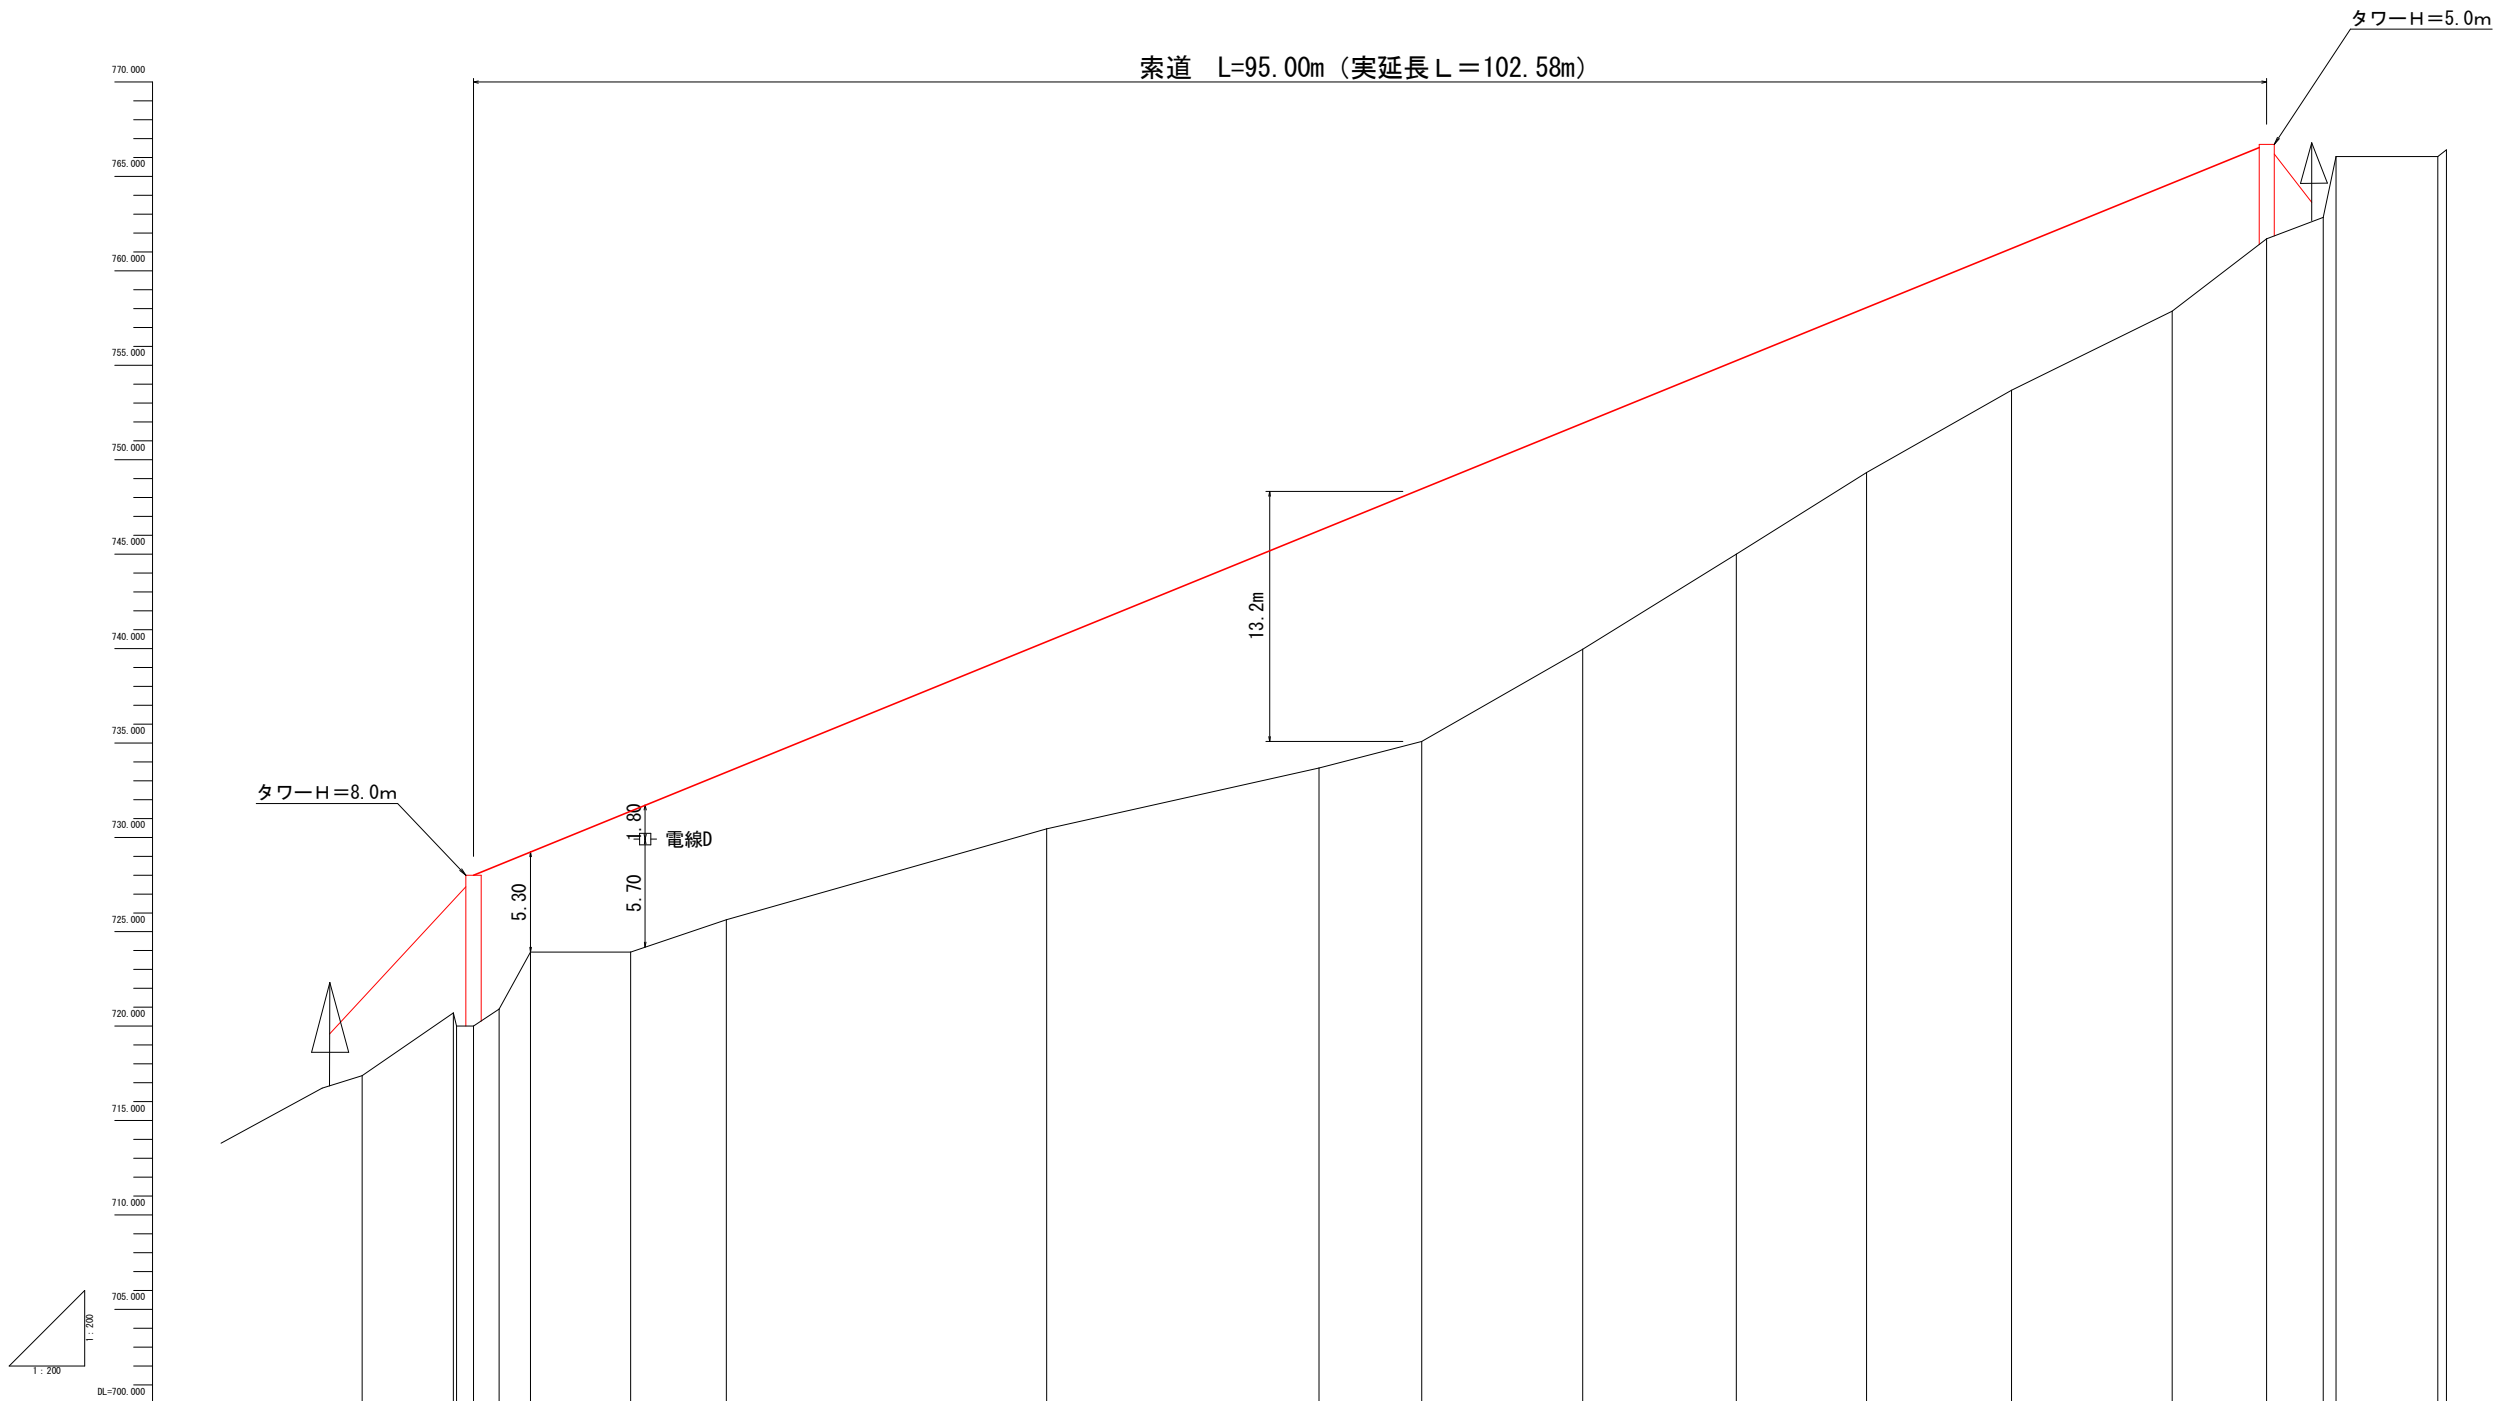

地盤高	717.380	720.700	720.000	720.900	723.800	723.800	725.605	730.450	733.880	735.887	739.970	745.000	749.320	755.880	757.870	761.700	762.840	766.685	766.685	766.811
追加距離	-5.900	-1.070	-0.900	0.900	1.350	3.000	5.300	13.400	38.370	44.790	50.230	58.790	66.900	73.800	81.480	96.000	96.000	98.000	104.530	104.530
単距離	0.000	4.830	0.170	0.900	1.350	1.670	5.300	5.690	16.970	14.420	5.440	8.520	8.140	6.900	7.600	8.520	5.000	3.000	0.670	5.330
測点番号																				

実施設計図面 索道NO.3

工事名	R4馬土 大野地すべり ついで大野 山腹水路工事
路線名等	大野地すべり防止区域
工事箇所	美馬郡つるぎ町一宇大野
図面名	索道仮設縦断図
縮尺	図示 図面番号 5 / 5
会社名	
事業者名	徳島県西部総合農政局 農土整備部(美馬)