
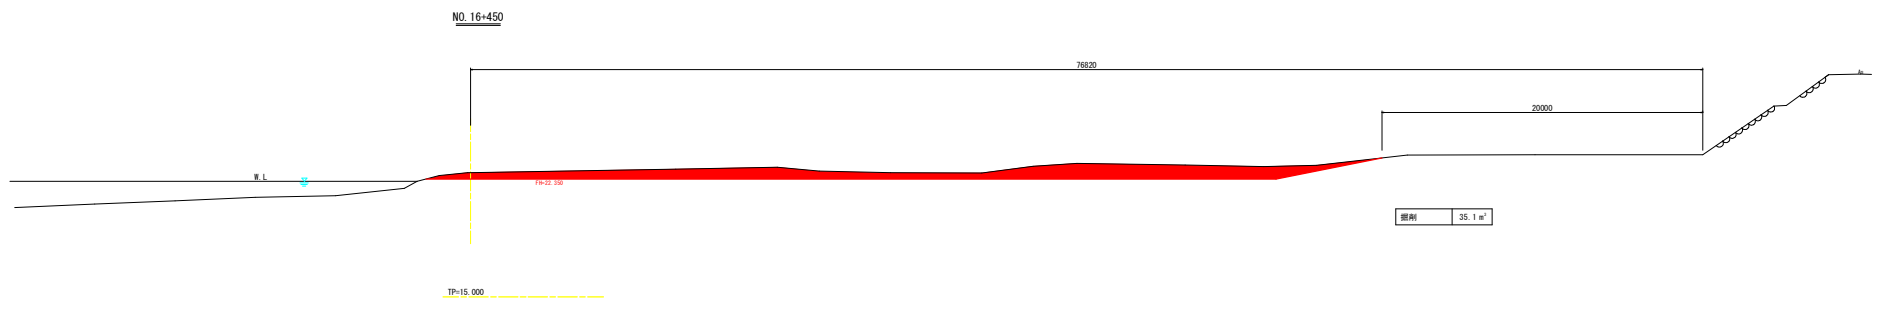


経緯緯度

工事名	R4徳土 勝浦川 橋・中角 河道掘削工事(2)		
路線名等	勝浦川		
工事箇所	徳浦郡勝浦町中角字玉の木(第2分割)		
図面名	平面図	図面番号	1/2
縮尺	1:2,500	図面番号	1/2
年度	令和4年度		
事業者名	徳島県東部土木整備局 徳島庁舎		

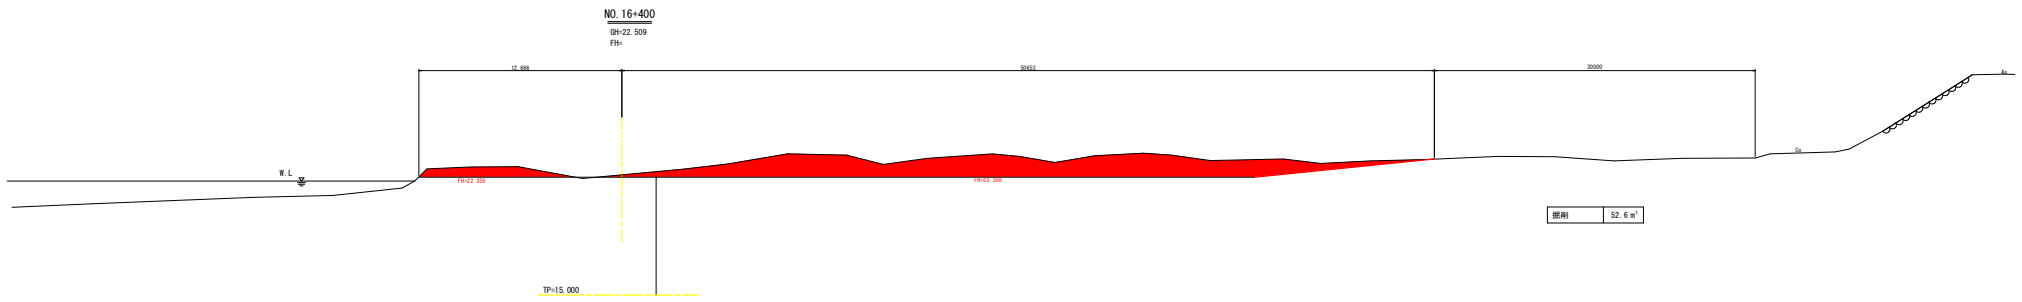

圖則內容表

工區名稱	科經社 湖濱路 橋 + 中橋 河邊路工程
圖則名稱	橋樑
工務類別	橋樑結構設計及橋樑工程 (第 2 分圖)
圖則名稱	橫斷圖
縮尺	1:100
圖則號數	2/2
日期	2024年
圖則名稱	橫斷圖