


平面図

三好市
井川町
井内

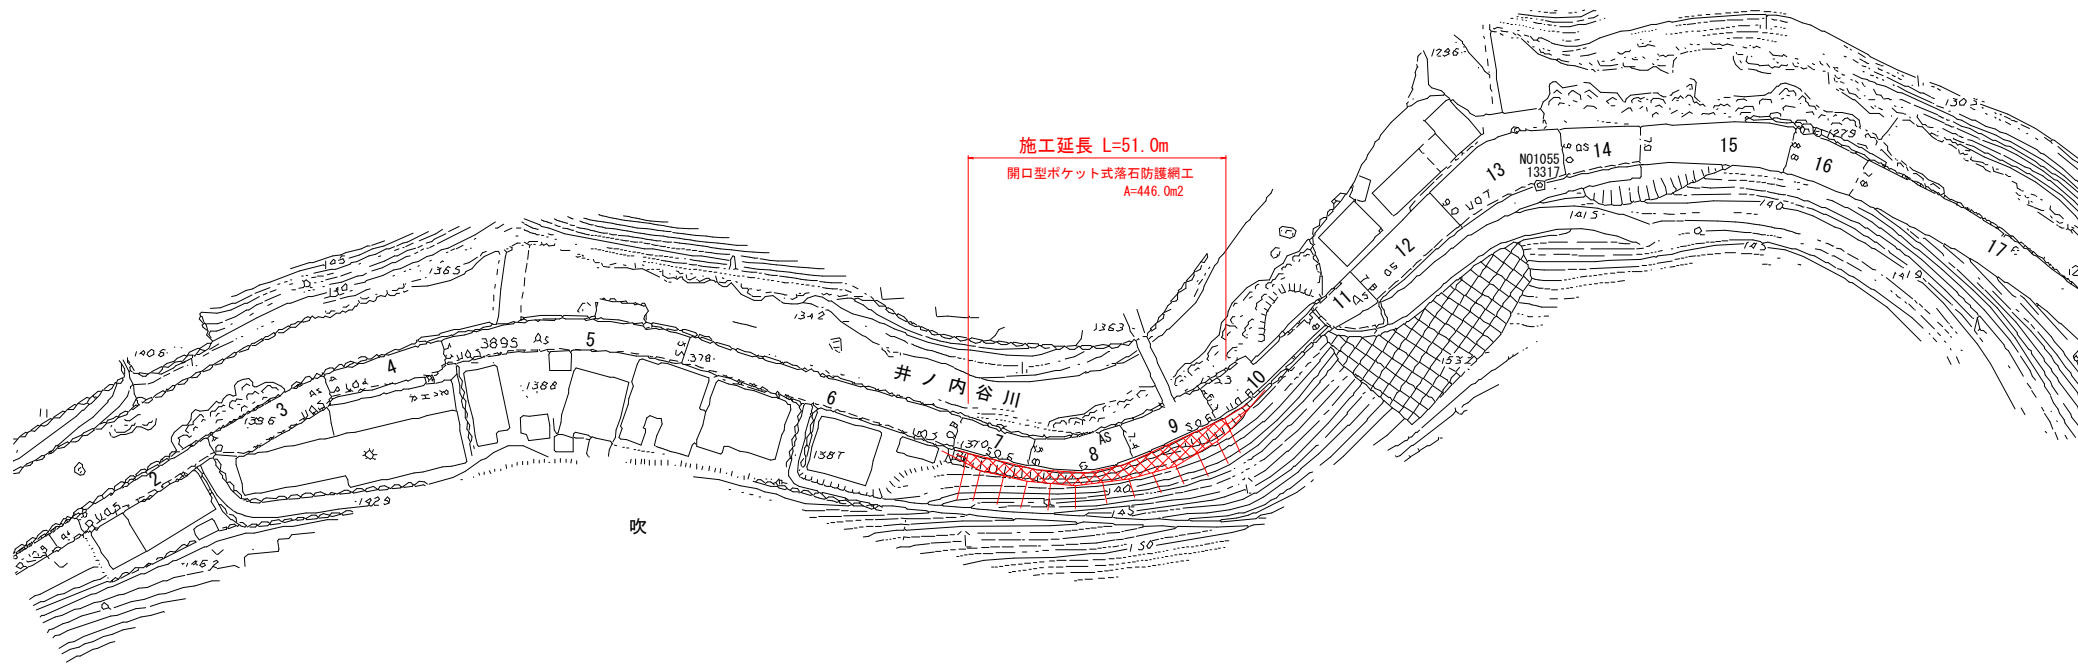

実施設計図面

工事名	R4三土 大利越線 三・井川井内東 落石対策工事		
路線名等	(一) 大利越線		
工事箇所	三好市井川町井内東		
図面名	平面図		
縮尺	S=1:500	図面番号	1/2
会社名			
事業者名	徳島県西部総合県民局県土整備部<三好>		

