


平面図


縮尺1:250

三好郡東みよし町屋間

施工延長 L=29.9m

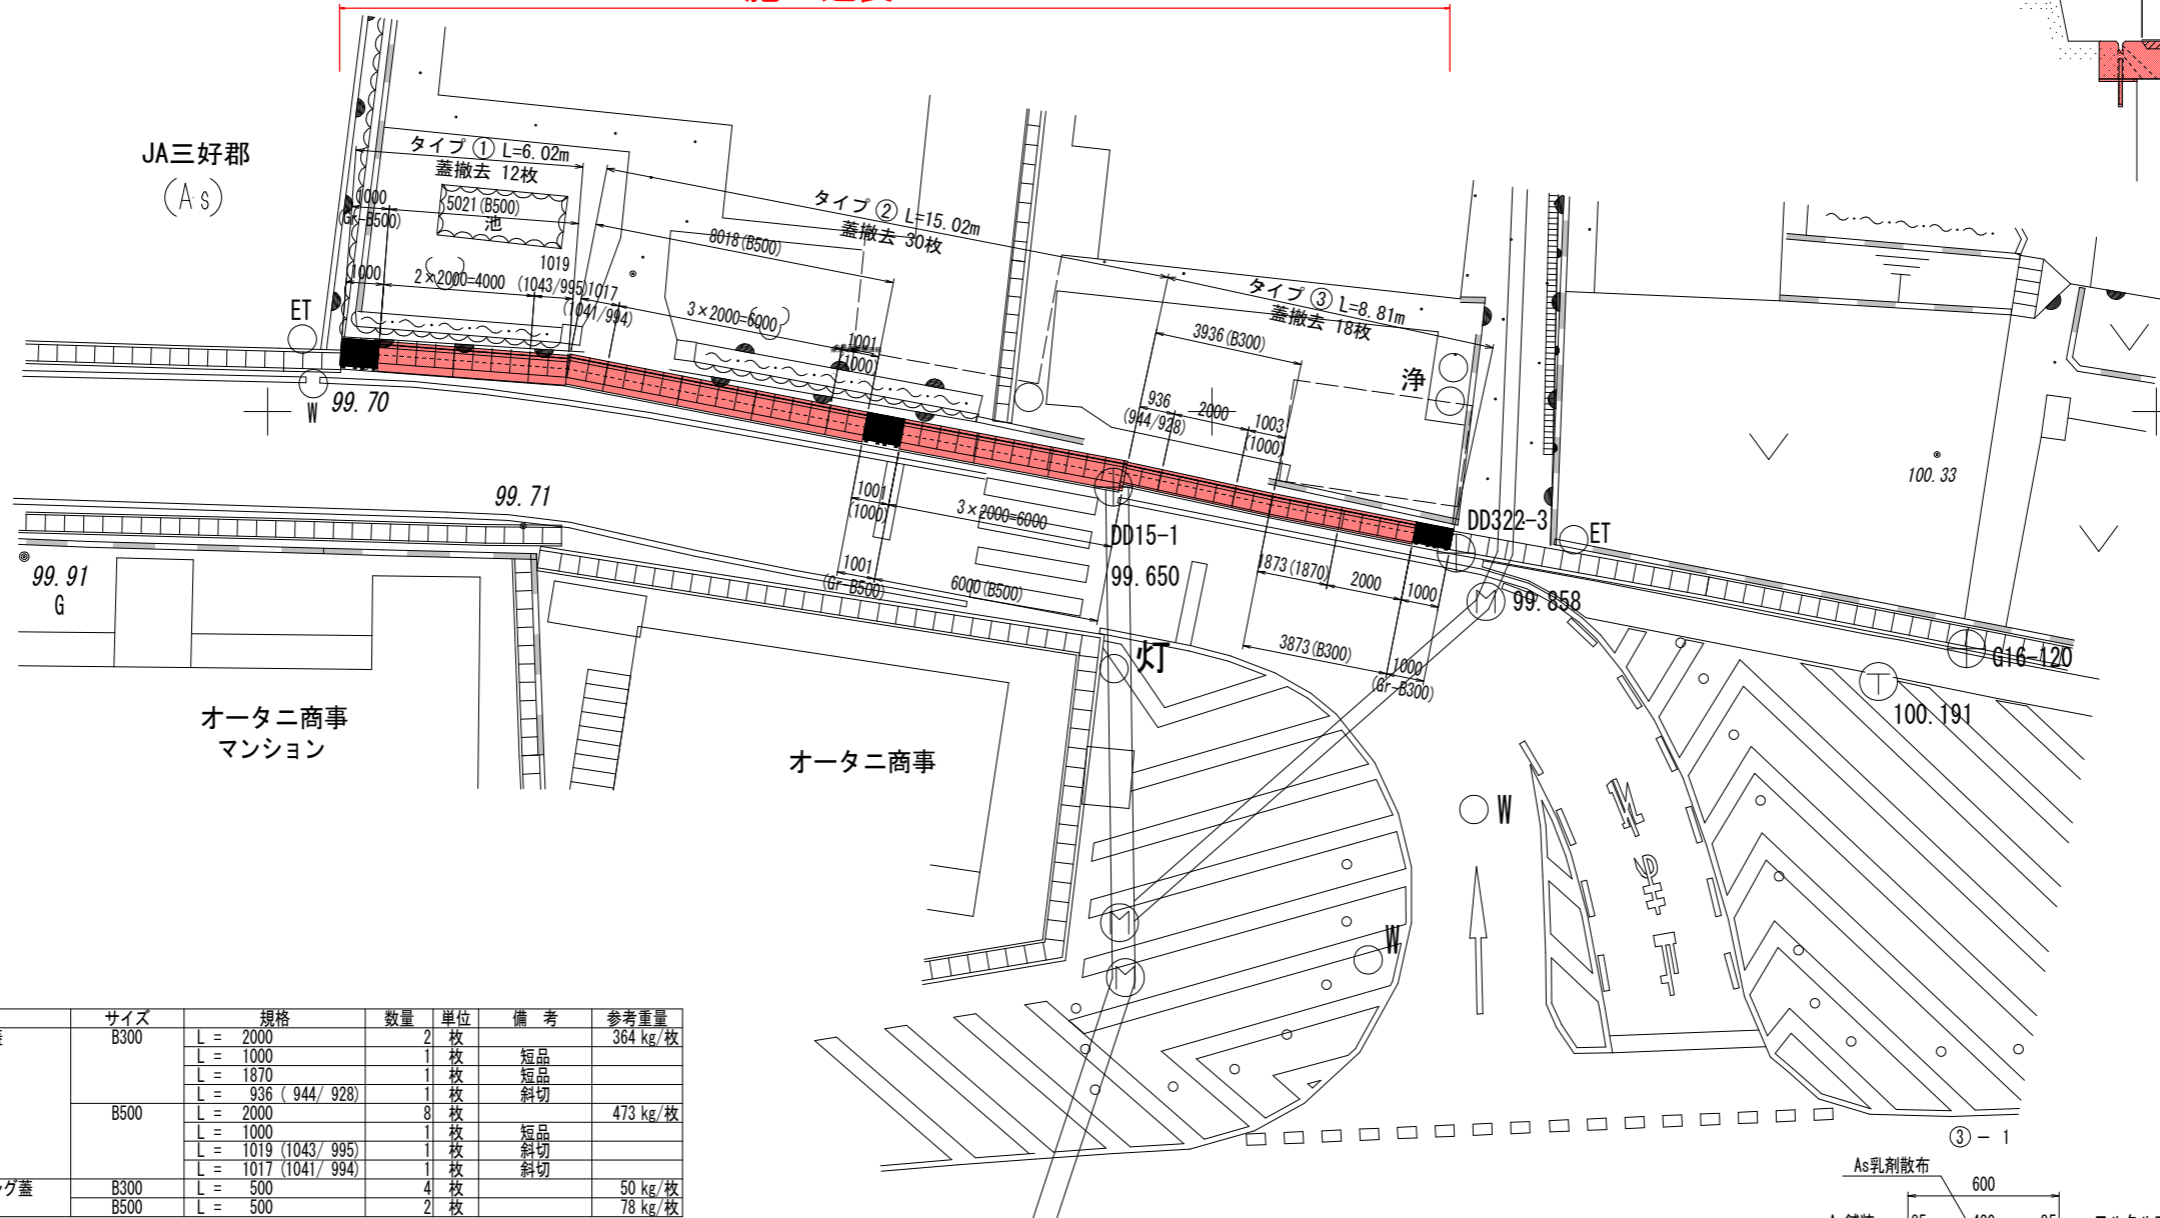







舗装工 断面図

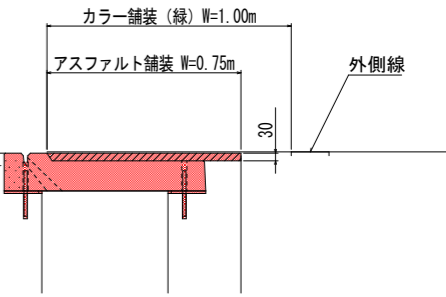

側溝蓋 名称	数量表	サイズ	規格	数量	単位	備考	参考重量
側溝蓋		B300	L = 2000	2	枚		364 kg/枚
			L = 1000	1	枚	短品	
			L = 1870	1	枚	短品	
		B500	L = 936 (944/928)	1	枚	斜切	
			L = 2000	8	枚		473 kg/枚
			L = 1000	1	枚	短品	
グレーチング蓋		B300	L = 1019 (1043/995)	1	枚	斜切	
			L = 1017 (1041/994)	1	枚	斜切	
			L = 500	4	枚		50 kg/枚
		B500	L = 500	2	枚		78 kg/枚

側溝蓋 参考施工断面図 S=1:10

B500

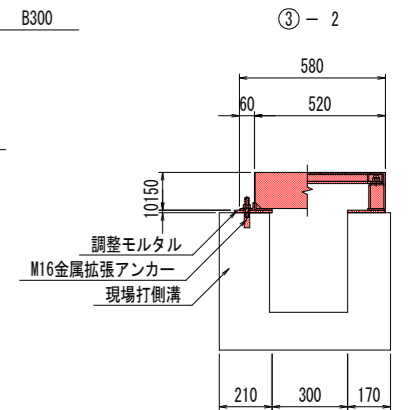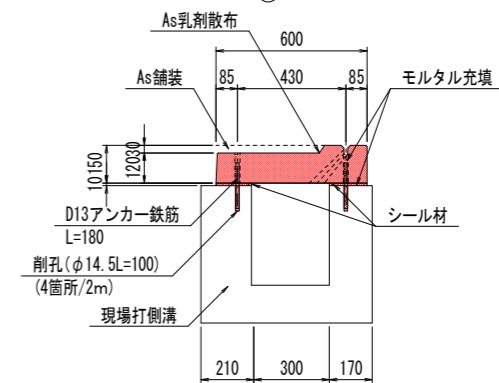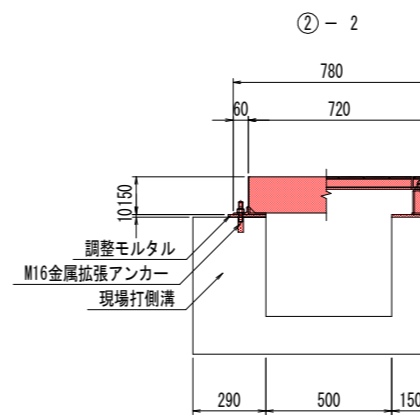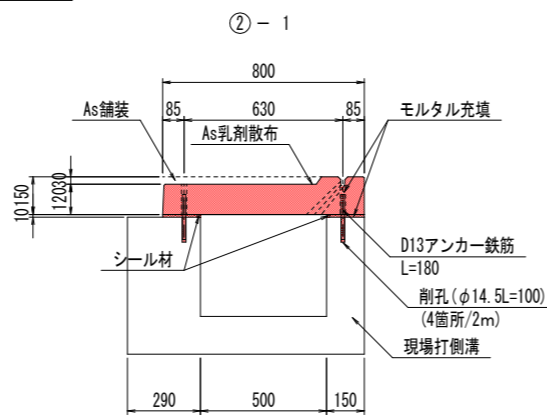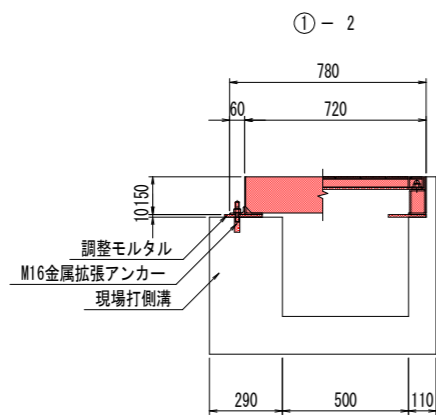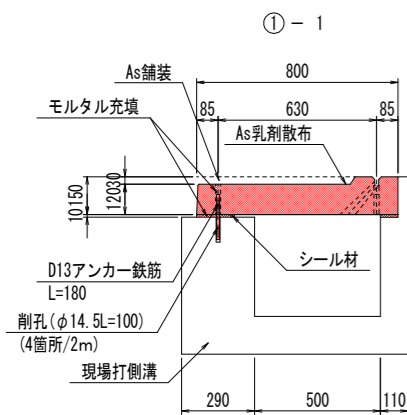



実施設計図面

工事名	R4土 鳴門池田線他 東・屋間他 路側帯改良工事		
路線名等	(主) 鳴門池田線他		
工事箇所	三好郡東みよし町屋間他		
図面名	平面図		
縮尺	図示	図面番号	1 / 2
会社名			
事業者名	徳島県西部総合県民局県土整備部<三好>		

平面図

縮尺1:250


三好郡東みよし町足代

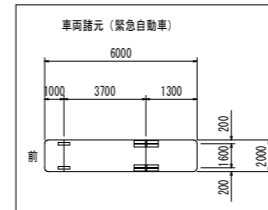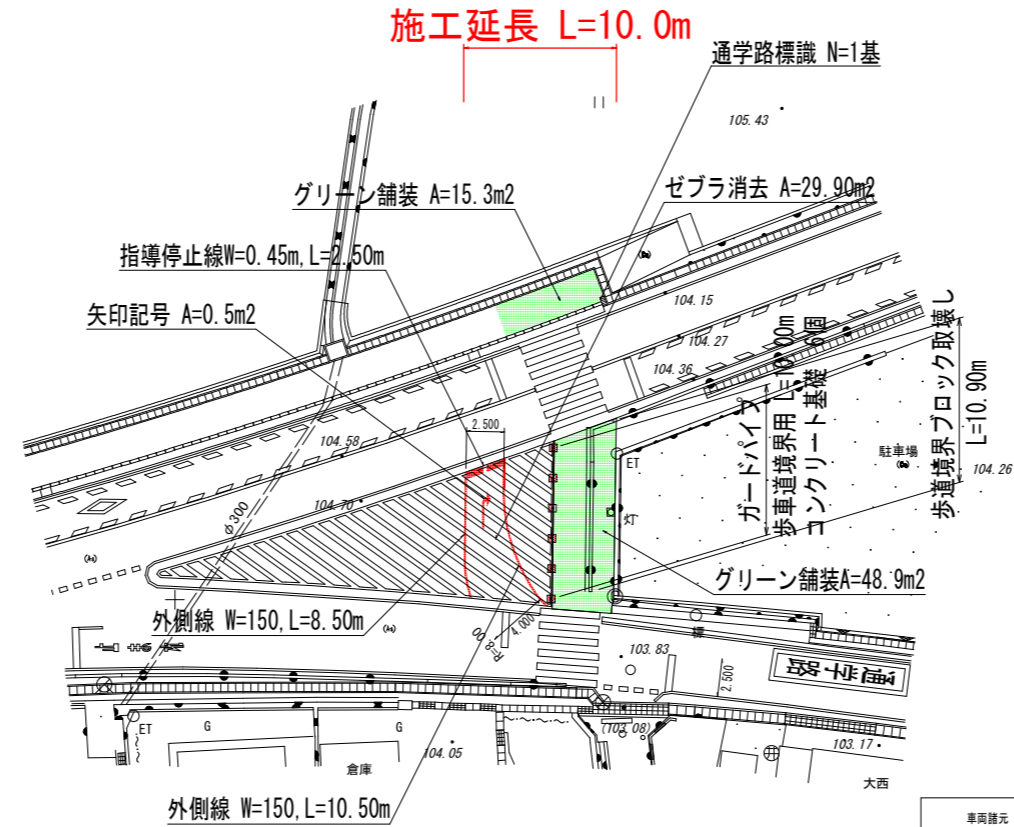

【小型自動車の右折導流路】

対象車両：緊急自動車（道路構造令P184）  
 車道幅員（直線部）：2.50m  
 車道幅員（曲線部）：4.00m  
 外側半径：8.00m

ガードパイプ Gp-Cp-2B  
 (歩車道境界用)

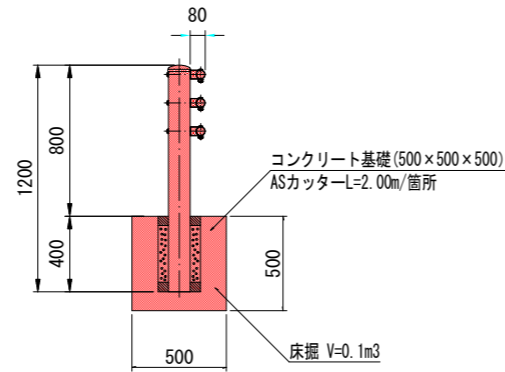

導流路幅員

(単位：m)

道路区分 設計車道 導流路の 外側半径	普通道路		小型道路
	セミトレーラ運搬車 (第1種、第2種) 第3種第1級 第4種第1級	普通自動車 (その他の道路)	小型自動車等
以上 未測	—	—	4.0
8 9	—	—	3.5
9 12	—	—	3.0
12 13	—	—	
13 14	8.5	5.5	3.0
14 15	8.0		
15 16	7.5	5.0	2.75
16 17	7.0		
17 19	6.5	4.5	2.75
19 21	6.0		
21 25	5.5	4.0	2.75
25 30	5.0		
30 40	4.5	3.5	2.75
40 60	4.0		
60	3.5	—	—

実施設計図面

工事名	R4三土 鳴門池田線他 東・屋間他 路側帯改良工事		
路線名等	(主) 鳴門池田線他		
工事箇所	三好郡東みよし町屋間他		
図面名	平面図		
縮尺	図示	図面番号	2 / 2
会社名			
事業者名	徳島県西部総合県民局県土整備部<三好>		