



平面図

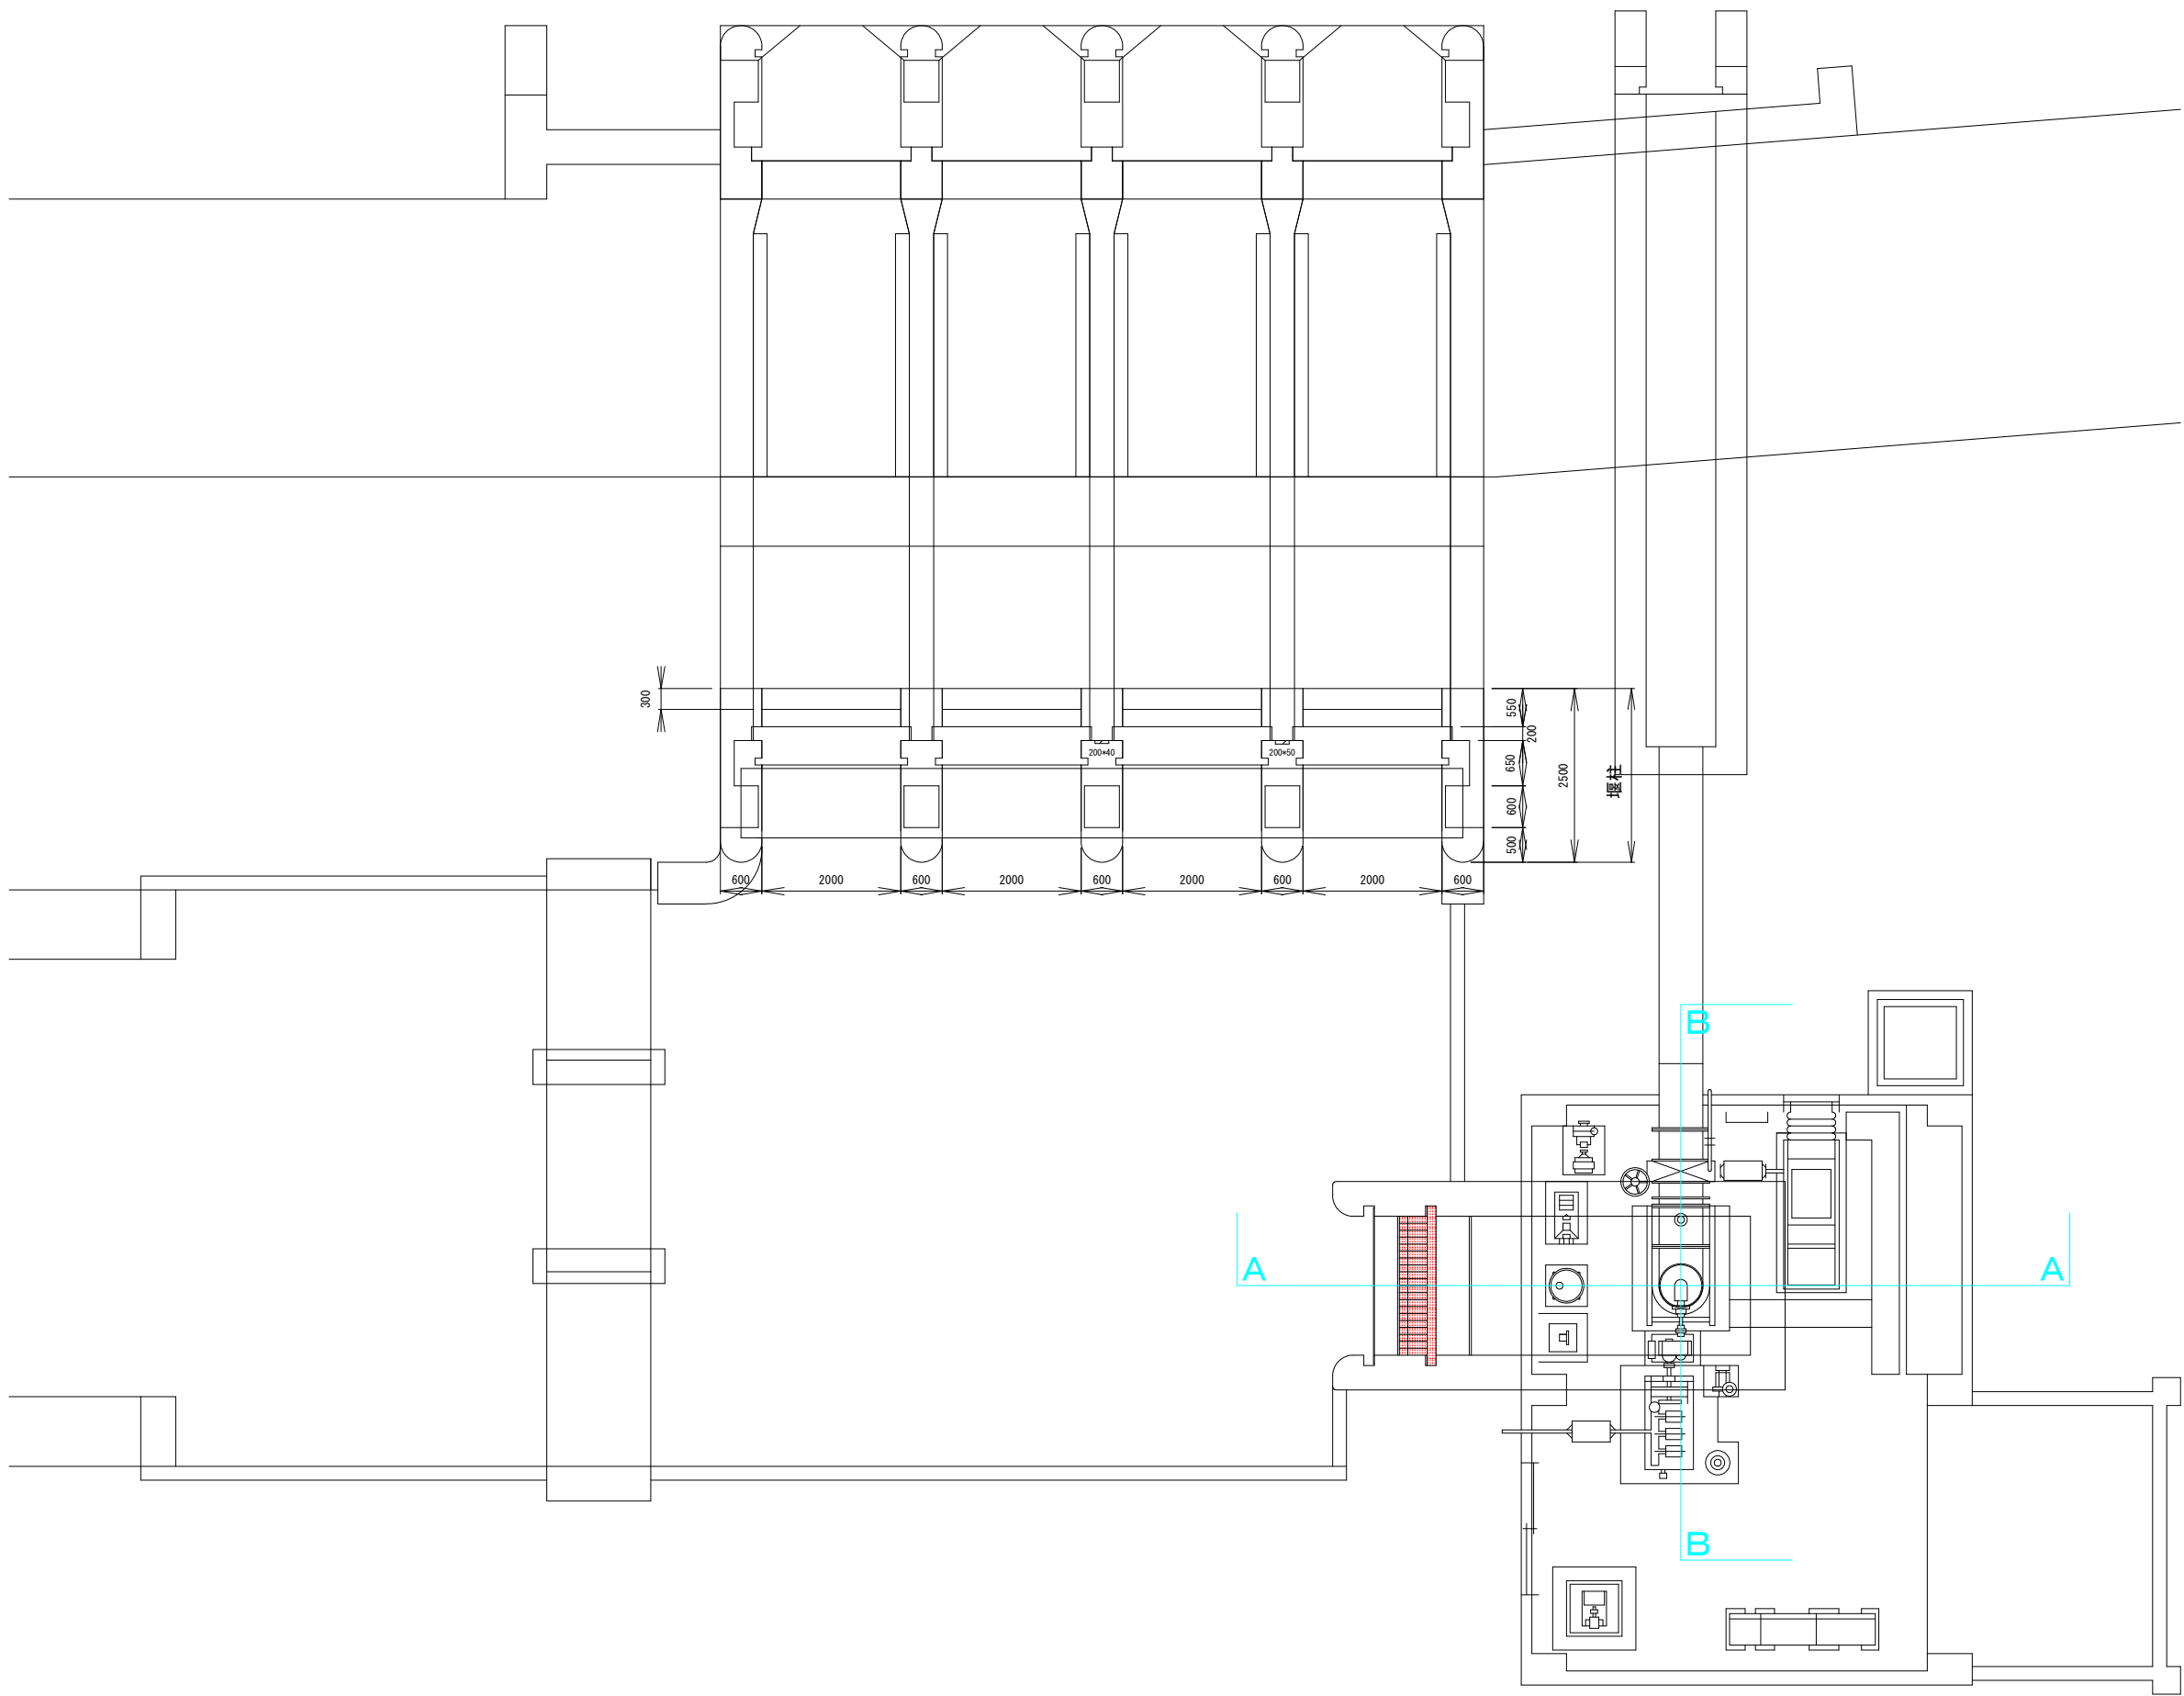

R 4 阿耕 長寿命化 那賀川北岸3期 野上排水機場保全対策工事

業 務 名			
路線名等	那賀川北岸3期地区 野上排水機場		
工事箇所	阿南市那賀川町		
図面名	平面図		
縮尺	S=1:100	図面番号	1 / 3
会社名			
事業者名	徳島県南部総合県民局農林水産部＜阿南＞		

一般図

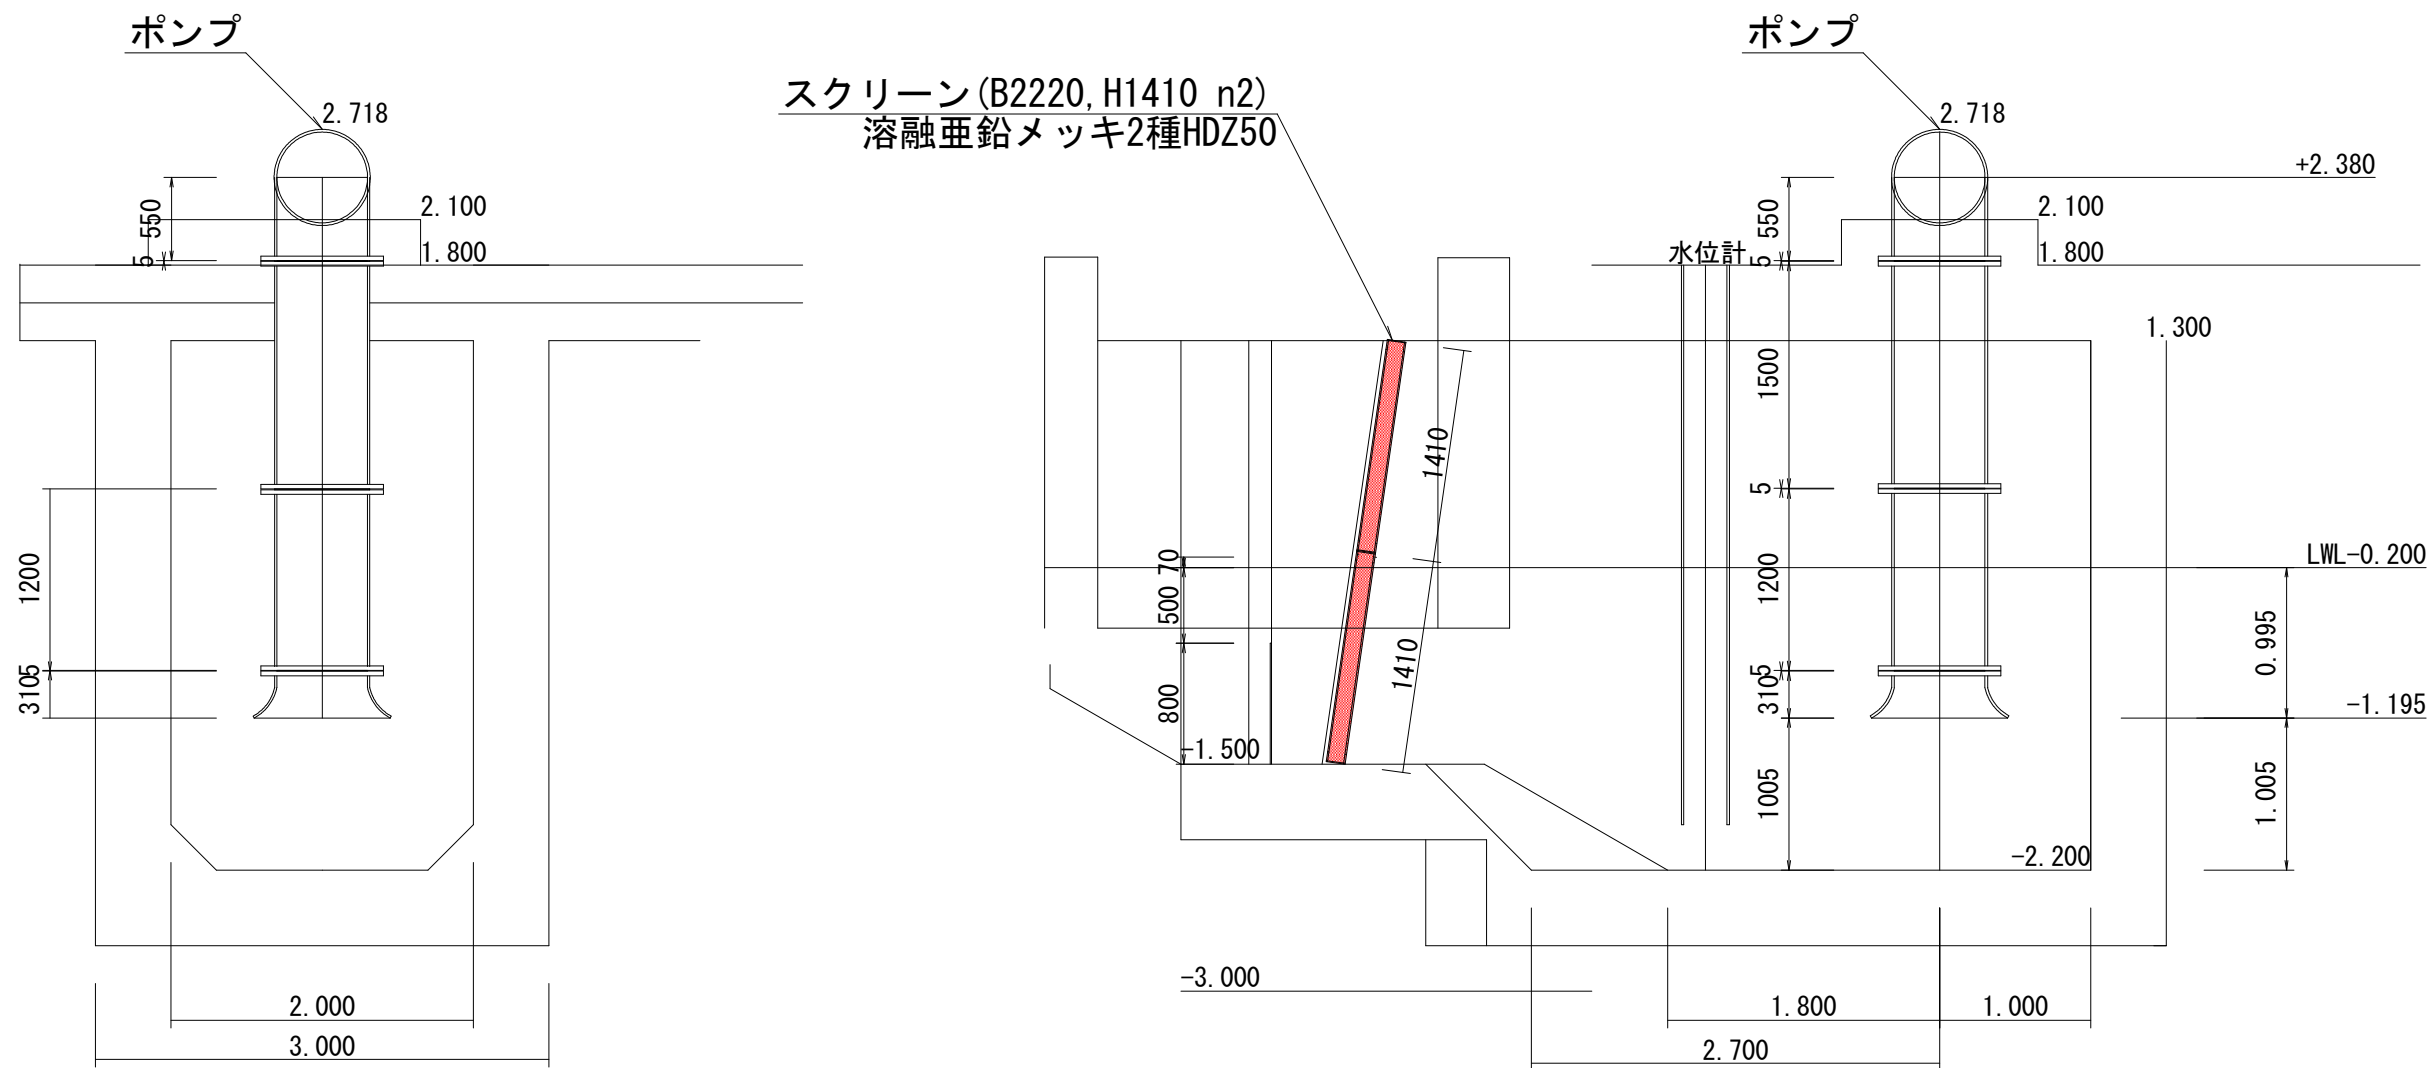



R 4 阿耕 長寿命化 那賀川北岸3期 野上排水機場保全対策工事

業 務 名			
路線名等	那賀川北岸3期地区 野上排水機場		
工事箇所	阿南市那賀川町		
図面名	一般図		
縮尺	S=1:50	図面番号	2 / 3
会社名			
事業者名	徳島県南部総合県民局農林水産部＜阿南＞		

除塵スクリーン詳細図（参考図）

S=1:10

平 面 図

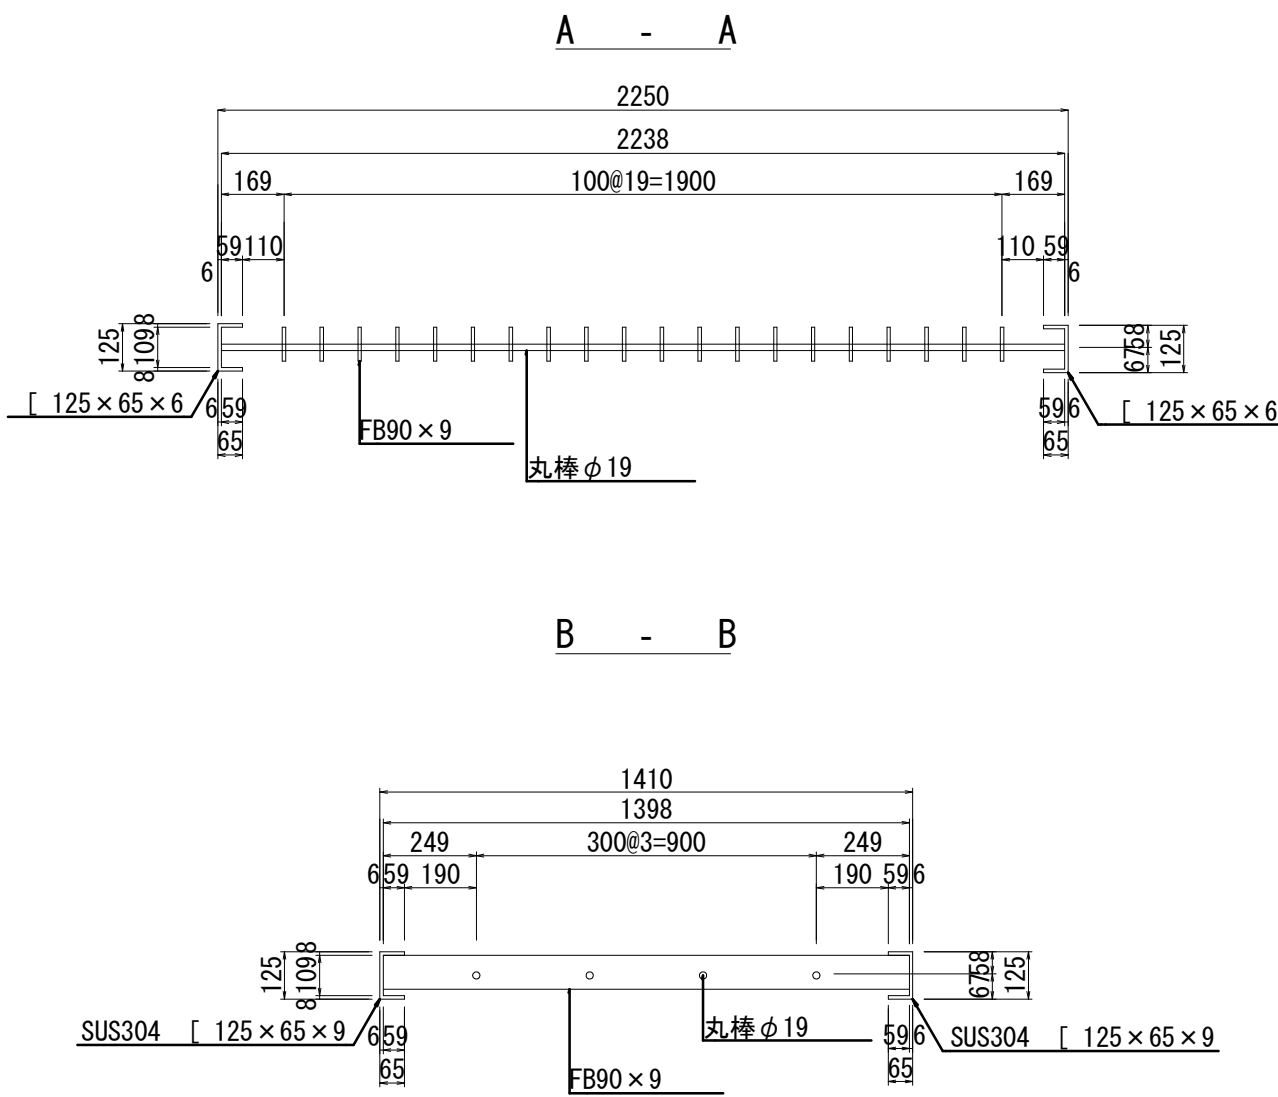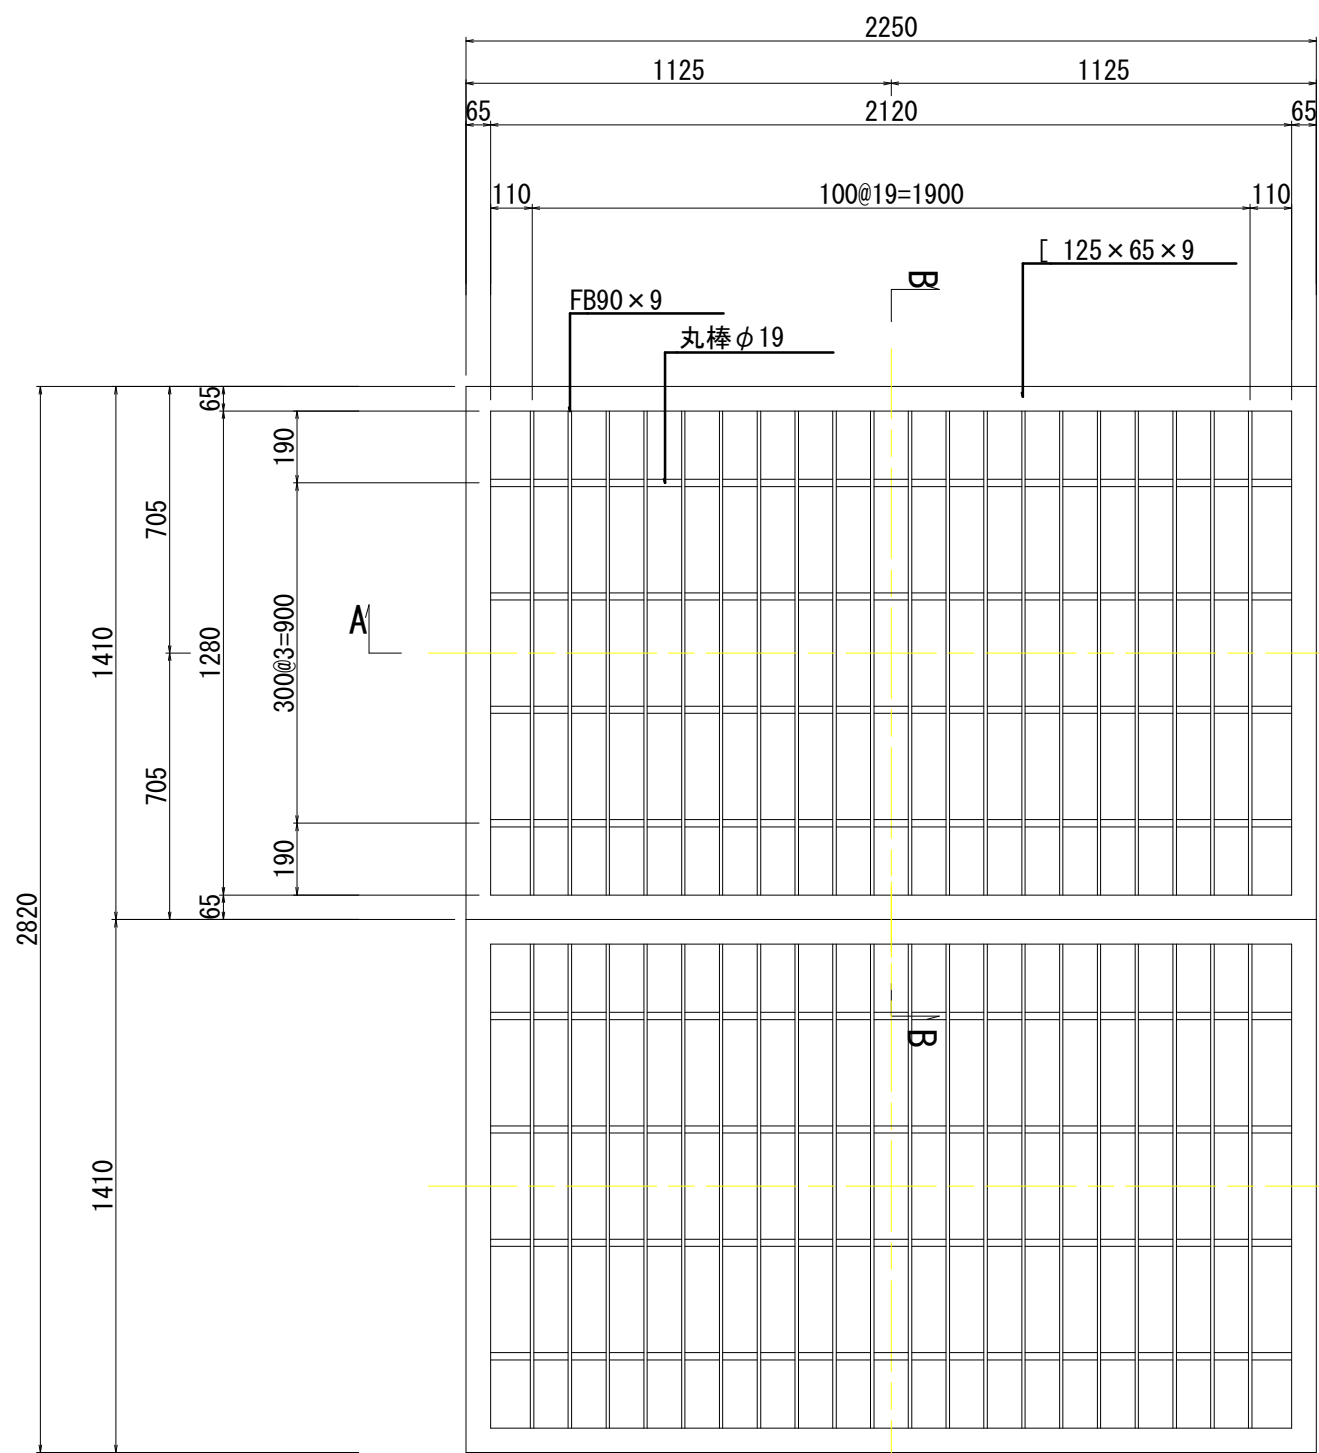

R 4 阿 耕 長 寿 命 化 那 賀 川 北 岸 3 期 野 上 排 水 機 場 保 全 対 策 工 事

業 務 名			
路 線 名 等	那 賀 川 北 岸 3 期 地 区 野 上 排 水 機 場		
工 事 箇 所	阿 南 市 那 賀 川 町		
図 面 名	詳 細 図		
縮 尺	S=1:50	図 面 番 号	3 / 3
会 社 名			
事 業 者 名	徳 島 県 南 部 総 合 県 民 局 農 林 水 産 部 < 阿 南 >		