


取替範囲

工事名	R4 企総管 監塚町地下駐車場 料金計算装置 取替工事		
路線名等			
工事箇所	徳島県徳島市監塚町1丁目		
図面名	既設管制装置盤 (参考図)		
縮尺	NON SCALE	図面番号	参考図4
発注者			
発注者	徳島県企業局		

管制装置盤 単線結線図

1φ2W100V 60Hz

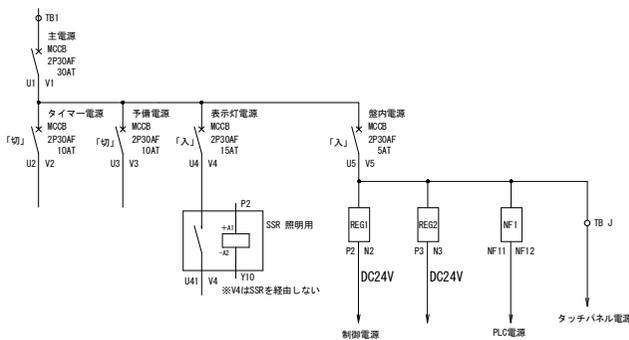

MCB

mitsubishi NF30-FA

REG1, REG2

COSEL F-R50-2

SSR 照明用

OMRON G3PE-225B SOLID STATE RELAY INPT DC12-24V

NF1


TDK-Lambda EMC-FILTER RSEL-2003M

タッチパネル  
mitsubishi GRAPHIC OPERATION TERMINAL MODEL:GT1695M-XTBA

インターホン


ALPHONE IE-8MD

管制装置盤 展開接続図

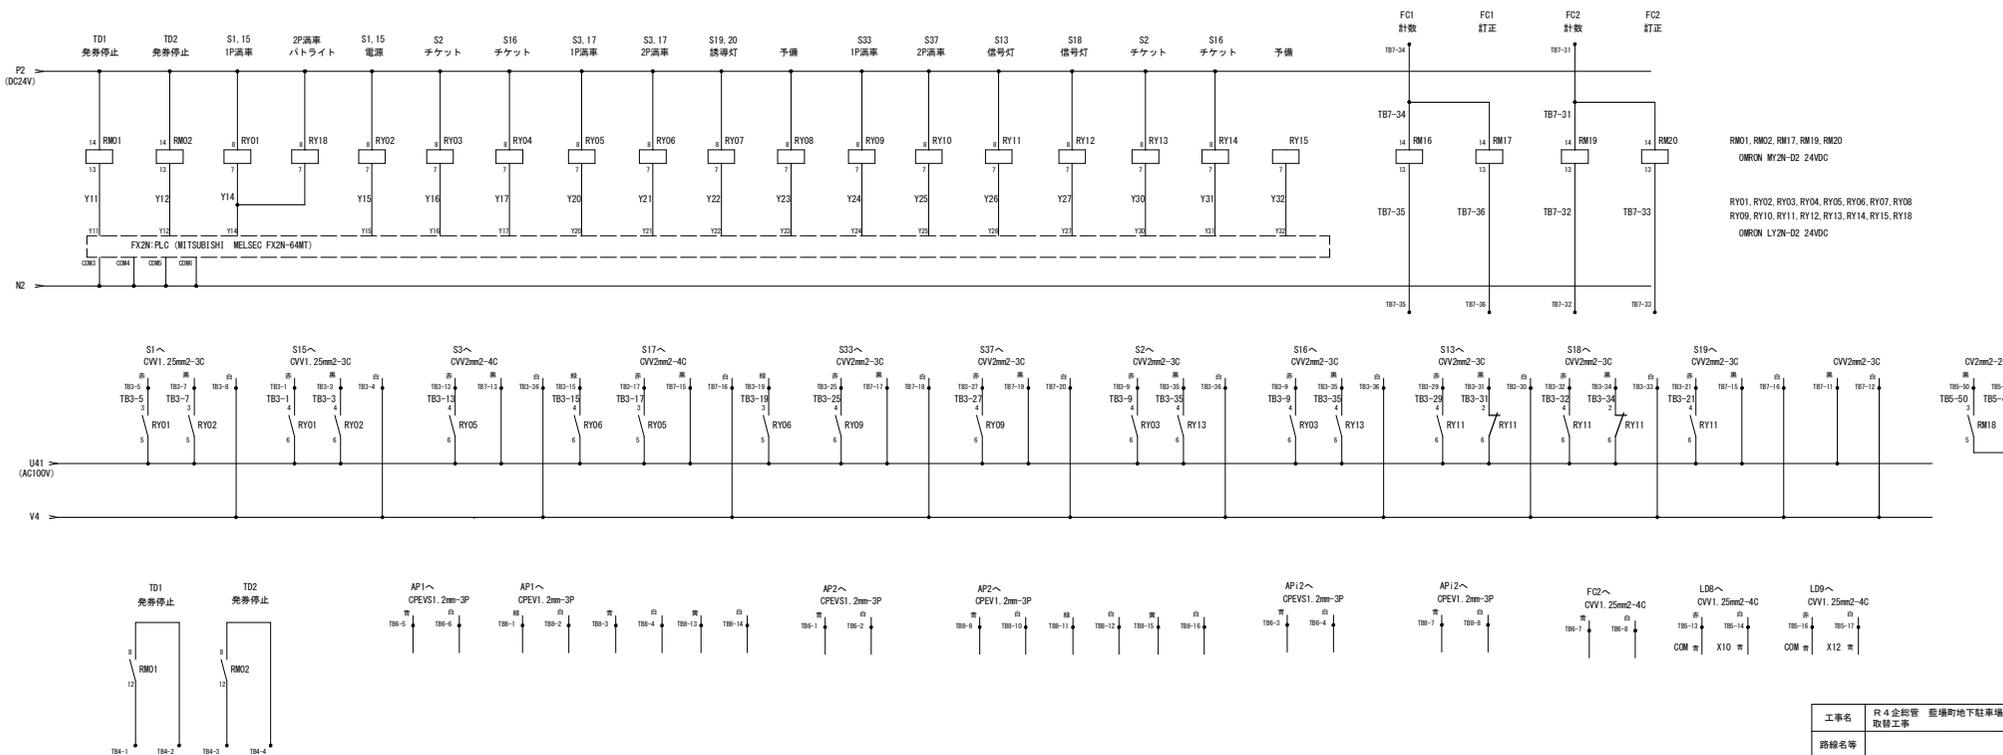


工事名	R4 企総管 監場町地下駐車場 料金計算装置 取替工事
路線名等	
工事箇所	徳島県徳島市監場町1丁目
図面名	既設管制装置盤単線結線図、展開接続図 (参考)
縮尺	N T S
図面番号	参考図5
施工会社名	
事業者名	徳島県企業局

# 既設管制装置盤写真(1/2)

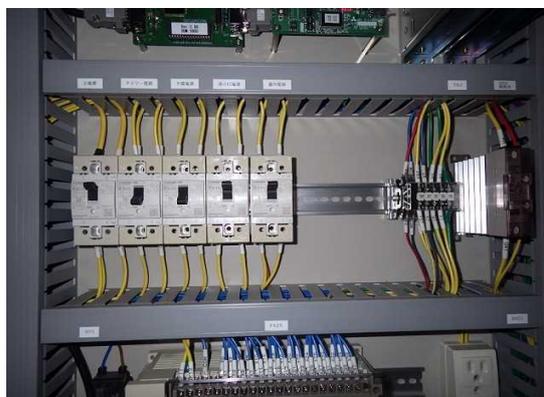

# 既設管制装置盤写真(2/2)




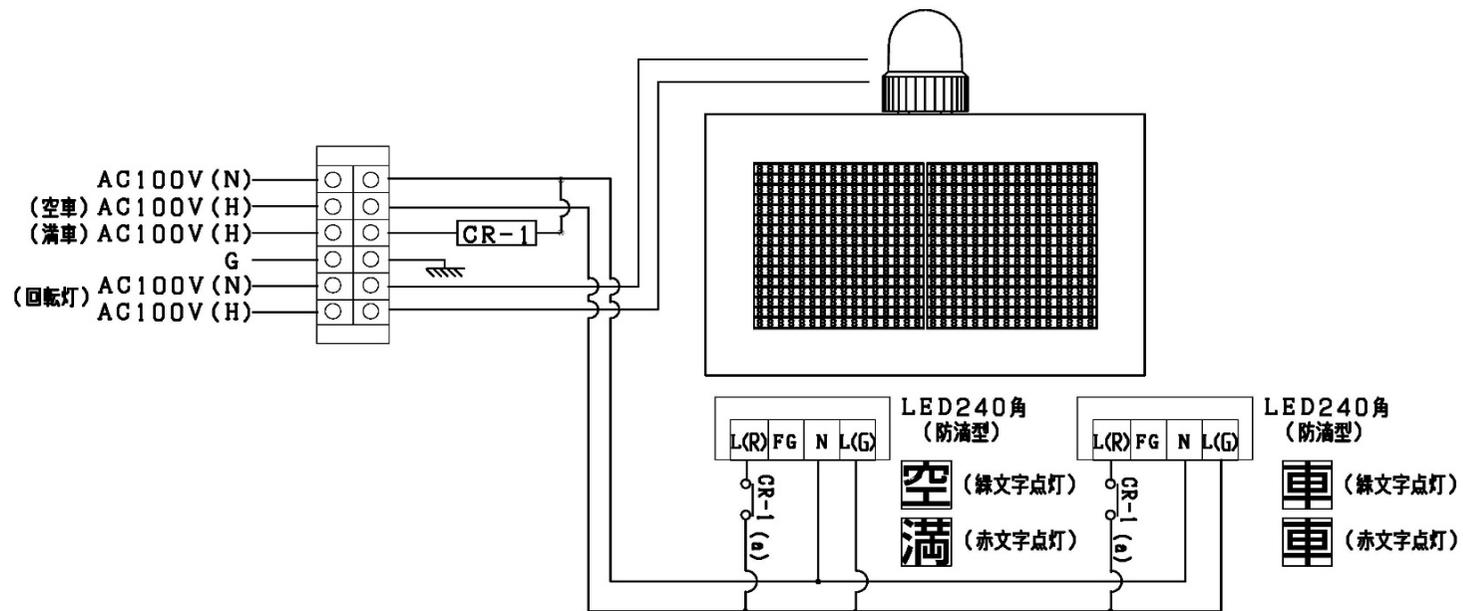

満空車表示灯 S1

仕様	
表示文字	LED240角 「空」 (緑文字点灯)、 「満」 (赤文字点灯)
	LED240角 「車」 (緑文字点灯)、 「車」 (赤文字点灯)
満車時	回転灯：LED点灯 (黄色)


参考図 7 既設表示灯回路図 ( 1 / 7 )

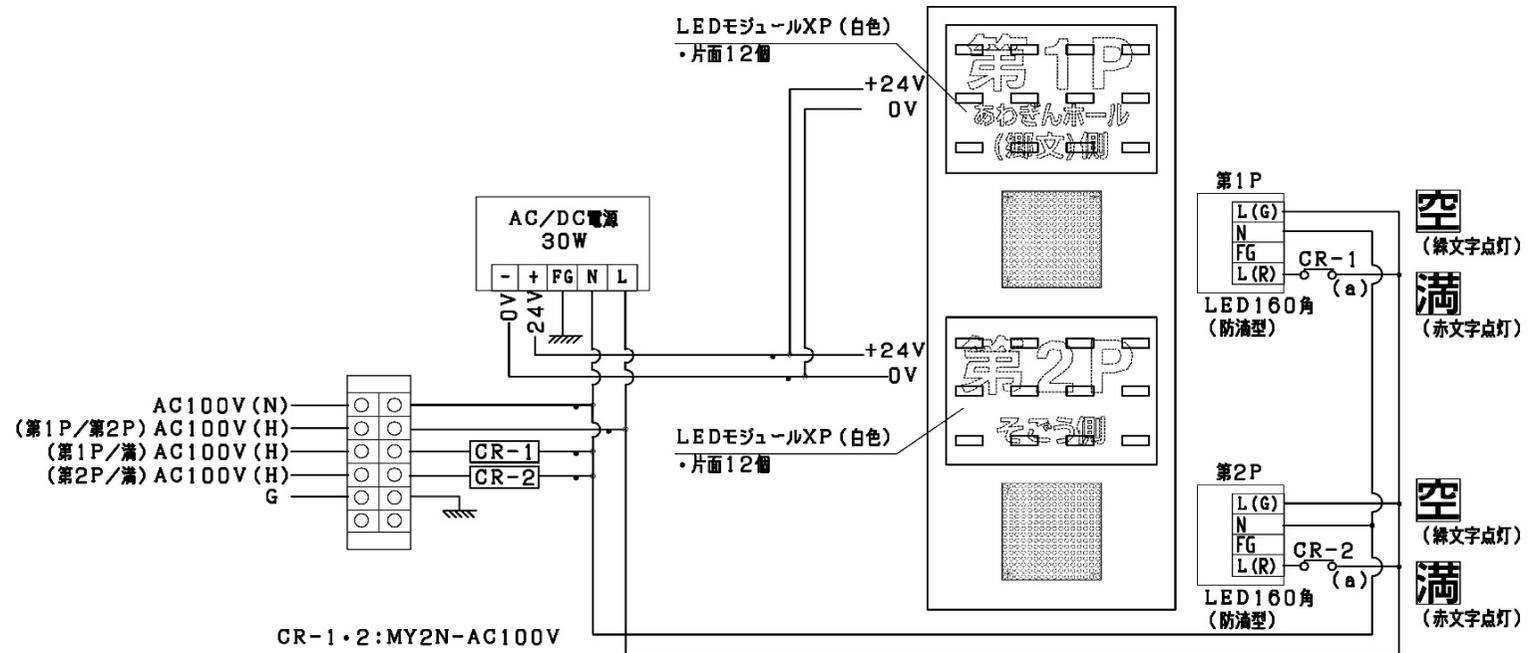

第1・第2区分満車表示灯 S3

仕様	
表示文字	「第1P」 (青色) LED内照式
	「第2P」 (青色) LED内照式
	LED160角 「空」 (緑文字点灯)、 「満」 (赤文字点灯)


参考図7 既設表示灯回路図 ( 2 / 7 )

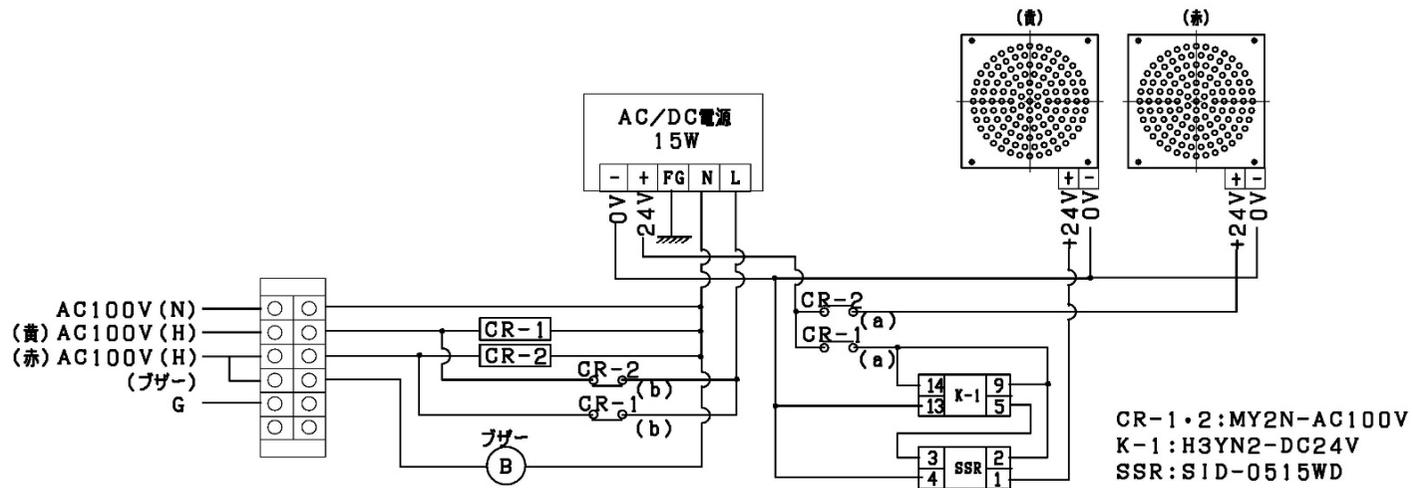

二位信号灯 S13 ,S18

仕様	
表示文字	黄 (LED表示灯) : 点滅点灯
	赤 (LED表示灯) : 点灯、ブザー報音


参考図 7 既設表示灯回路図 ( 3 / 7 )

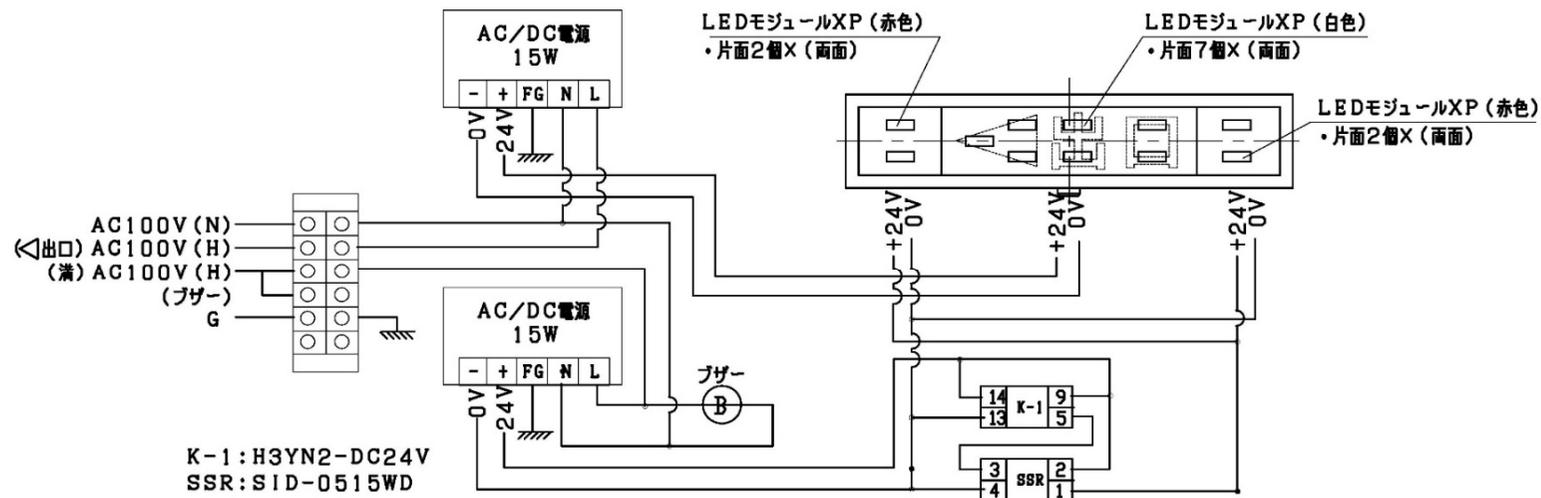

ブザー付矢印誘導灯 S19, S20

仕様	
表示文字	「◁出口」(黄色) : LED内照式
	「□両サイド」(赤色) : LED内照点滅方式、ブザー報音


参考図 7 既設表示灯回路図 ( 4 / 7 )

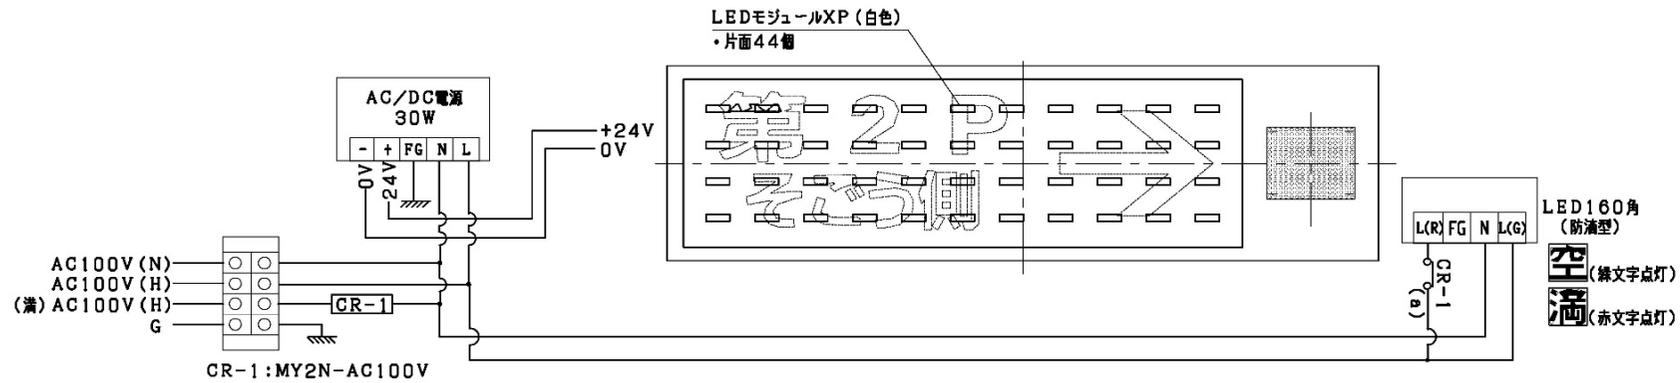

第1 駐車場満車表示灯 S33

仕様	
表示文字	「第2P」(青色) : LED内照式
	LED160角 : 「空」(緑文字点灯)、「満」(赤文字点灯)


参考図7 既設表示灯回路図 ( 5 / 7 )

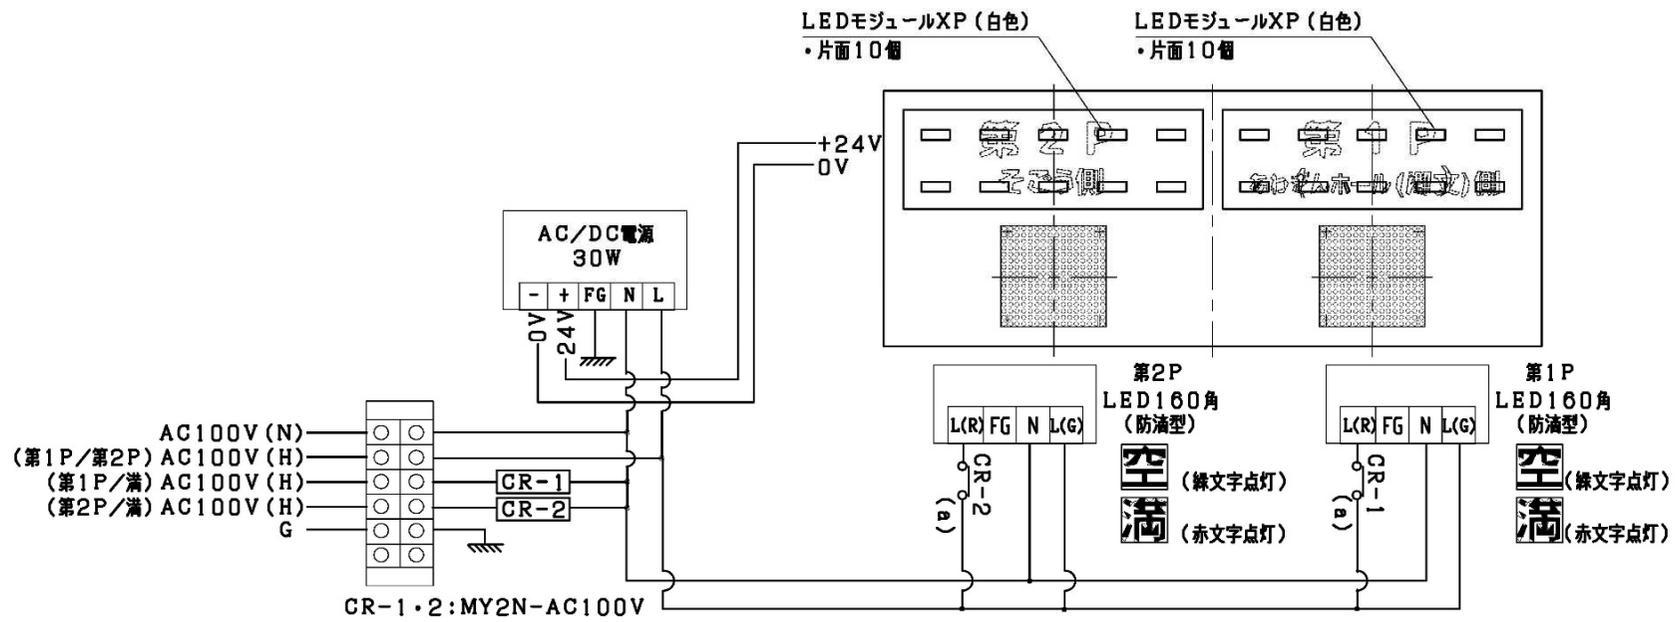

第1・第2区分満車表示灯 S17

仕様	
表示文字	「第1P」 (青色) LED内照式
	「第2P」 (青色) LED内照式
	LED160角 「空」 (緑文字点灯)、 「満」 (赤文字点灯)

参考図7 既設表示灯回路図 ( 6 / 7 )

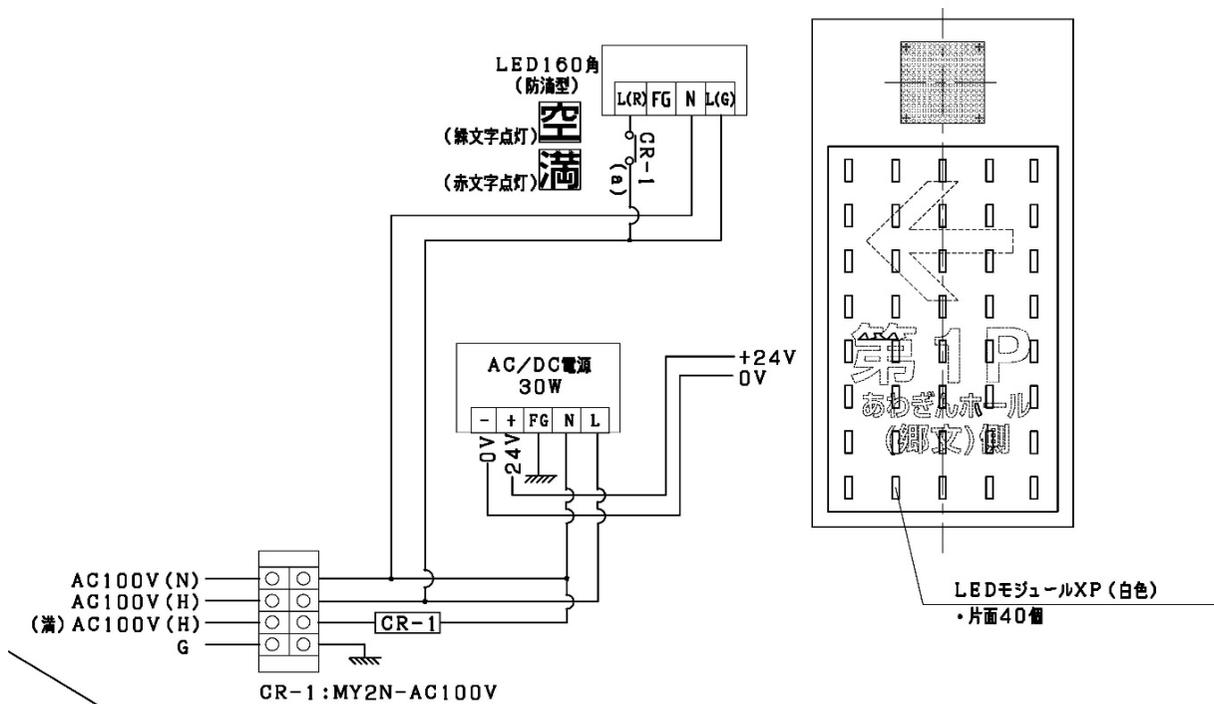

第2 駐車場満車表示灯 S37

仕様	
表示文字	「第1P」(青色) : LED内照式
	LED160角 : 「空」(緑文字点灯)、「満」(赤文字点灯)

参考図7 既設表示灯回路図(7/7)