


| 凡 例 | |
|-------|---|
| 施工範囲 | |
| 標準地番号 | 1 |
| 丸太筋工 | |
| 作業歩道 | |

| 区域名 | 面積 | 標準地数 | 周長 |
|-------|---------|------|---------|
| 古屋敷地区 | 3.39ha | 2箇所 | 1.301km |
| 控除 | -0.11ha | | |
| 計 | 3.28ha | 2箇所 | 1.301km |

| | | | |
|------|---------------------|------|-------|
| 工事名 | R4徳林 改良 上勝町古屋敷 森林整備 | | |
| 路線名等 | 古屋敷 地区 | | |
| 工事箇所 | 徳島県 勝浦郡 上勝町 古屋敷 | | |
| 図面名 | 平面図 | | |
| 縮尺 | 1/5000 | 図面番号 | 1 / 3 |
| 会社名 | | | |
| 事業者名 | 徳島県農林水産部東部農林水産局<徳島> | | |



面積 3.39ha (3.28ha(控除面積))
 誤差 1/101
 縮尺 1/5,000

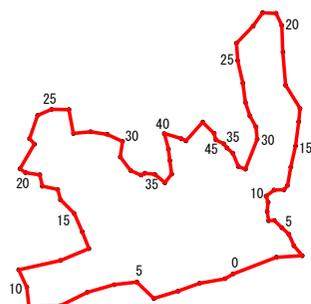

| 成 果 表 | | | | |
|---------|-------|-------|-------|---------|
| 測 点 | 方 位 角 | 高 低 角 | 斜 距 離 | 水 平 距 離 |
| BP - 1 | 68.5 | -7.0 | 43.69 | 43.36 |
| 1 - 2 | 86.5 | -10.5 | 24.51 | 24.10 |
| 2 - 3 | 320.0 | -12.5 | 12.64 | 12.34 |
| 3 - 4 | 336.0 | 2.0 | 11.78 | 11.77 |
| 4 - 5 | 313.0 | 3.5 | 9.03 | 9.01 |
| 5 - 6 | 314.0 | 1.5 | 9.85 | 9.85 |
| 6 - 7 | 267.5 | 38.0 | 6.85 | 5.40 |
| 7 - 8 | 351.0 | 7.5 | 8.82 | 8.74 |
| 8 - 9 | 5.0 | -14.0 | 9.09 | 8.82 |
| 9 - 10 | 343.0 | -3.0 | 6.05 | 6.04 |
| 10 - 11 | 52.5 | -31.0 | 10.68 | 9.15 |
| 11 - 12 | 87.5 | -32.5 | 11.03 | 9.30 |
| 12 - 13 | 38.0 | -13.5 | 5.26 | 5.11 |
| 13 - 14 | 10.0 | -1.0 | 17.52 | 17.52 |
| 14 - 15 | 12.5 | -4.5 | 20.42 | 20.36 |
| 15 - 16 | 7.0 | 3.0 | 22.91 | 22.88 |
| 16 - 17 | 5.0 | -11.0 | 12.70 | 12.47 |
| 17 - 18 | 328.0 | -6.0 | 25.79 | 25.65 |
| 18 - 19 | 355.0 | 0.0 | 31.34 | 31.34 |
| 19 - 20 | 357.0 | 0.5 | 24.97 | 24.97 |
| 20 - 21 | 334.5 | 0.5 | 12.60 | 12.60 |
| 21 - 22 | 273.0 | 26.0 | 14.06 | 12.64 |
| 22 - 23 | 216.0 | 26.0 | 17.00 | 15.28 |
| 23 - 24 | 225.0 | 30.5 | 25.89 | 22.31 |
| 24 - 25 | 176.5 | -4.0 | 16.06 | 16.02 |
| 25 - 26 | 167.0 | -2.0 | 21.43 | 21.42 |
| 26 - 27 | 172.5 | -1.5 | 18.17 | 18.16 |
| 27 - 28 | 162.0 | 2.0 | 12.83 | 12.82 |
| 28 - 29 | 151.0 | 6.0 | 11.65 | 11.59 |
| 29 - 30 | 174.5 | -3.5 | 11.48 | 11.46 |
| 30 - 31 | 202.0 | -2.0 | 29.72 | 29.70 |
| 31 - 32 | 290.0 | 3.0 | 7.18 | 7.17 |
| 32 - 33 | 337.0 | 22.0 | 14.39 | 13.34 |
| 33 - 34 | 313.0 | 28.0 | 8.54 | 7.54 |
| 34 - 35 | 321.5 | 19.0 | 5.24 | 4.95 |
| 35 - 45 | 297.0 | 11.0 | 8.54 | 8.38 |
| 45 - 44 | 345.0 | 11.0 | 6.33 | 6.21 |
| 44 - 43 | 314.5 | 12.0 | 15.53 | 15.19 |
| 43 - 42 | 222.5 | 6.0 | 23.69 | 23.56 |
| 42 - 41 | 295.5 | 26.5 | 5.61 | 5.02 |
| 41 - 40 | 287.0 | 37.0 | 20.87 | 16.67 |
| 40 - 39 | 165.0 | -13.0 | 15.32 | 14.93 |
| 39 - 38 | 173.0 | 6.0 | 10.61 | 10.55 |
| 38 - 37 | 172.5 | -10.5 | 12.83 | 12.62 |
| 37 - 36 | 219.5 | 0.0 | 10.30 | 10.30 |
| 36 - 35 | 309.5 | 17.5 | 12.89 | 12.29 |
| 35 - 34 | 277.0 | -6.5 | 9.48 | 9.42 |
| 34 - 33 | 245.0 | -24.0 | 4.35 | 3.97 |
| 33 - 32 | 294.0 | 0.0 | 10.80 | 10.80 |
| 32 - 31 | 322.5 | 11.0 | 16.28 | 15.98 |
| 31 - 30 | 7.5 | 28.5 | 16.81 | 14.77 |
| 30 - 29 | 295.0 | 7.0 | 16.11 | 15.99 |
| 29 - 28 | 279.0 | 9.0 | 16.00 | 15.80 |
| 28 - 27 | 264.5 | 3.0 | 16.26 | 16.24 |
| 27 - 26 | 349.0 | 34.0 | 27.61 | 22.89 |
| 26 - 25 | 271.0 | 6.5 | 16.46 | 16.35 |

| 成 果 表 | | | | |
|---------|-------|-------|----------|----------|
| 測 点 | 方 位 角 | 高 低 角 | 斜 距 離 | 水 平 距 離 |
| 25 - 24 | 247.5 | 12.0 | 14.60 | 14.28 |
| 24 - 23 | 200.0 | -1.0 | 22.83 | 22.83 |
| 23 - 22 | 137.5 | -33.0 | 8.21 | 6.89 |
| 22 - 21 | 211.0 | 5.0 | 26.60 | 26.50 |
| 21 - 20 | 125.5 | -45.0 | 8.68 | 6.14 |
| 20 - 19 | 98.0 | -39.0 | 17.33 | 13.47 |
| 19 - 18 | 167.5 | -32.5 | 12.92 | 10.90 |
| 18 - 17 | 101.5 | -31.0 | 16.99 | 14.56 |
| 17 - 16 | 165.0 | -27.5 | 10.97 | 9.73 |
| 16 - 15 | 135.0 | -33.5 | 21.66 | 18.06 |
| 15 - 14 | 156.0 | -35.0 | 22.59 | 18.50 |
| 14 - 13 | 158.5 | -24.5 | 18.18 | 16.54 |
| 13 - 12 | 248.0 | -1.0 | 28.85 | 28.85 |
| 12 - 11 | 258.0 | -2.0 | 40.29 | 40.27 |
| 11 - 10 | 155.0 | -39.0 | 22.66 | 17.61 |
| 10 - 9 | 174.0 | -37.0 | 22.55 | 18.01 |
| 9 - 8 | 88.5 | 5.0 | 29.03 | 28.92 |
| 8 - 7 | 63.0 | 6.0 | 28.69 | 28.53 |
| 7 - 6 | 74.0 | 5.0 | 26.14 | 26.04 |
| 6 - 5 | 83.0 | 14.0 | 22.09 | 21.43 |
| 5 - 4 | 134.0 | 16.0 | 22.66 | 21.78 |
| 4 - 3 | 72.5 | 8.0 | 23.94 | 23.71 |
| 3 - 2 | 69.5 | 4.0 | 21.46 | 21.41 |
| 2 - 1 | 79.5 | 11.0 | 24.41 | 23.96 |
| 1 - E.P | 59.0 | 3.0 | 8.93 | 8.92 |
| 合 計 | | | 1,367.11 | 1,300.95 |


| | | | |
|-------|-----------------------|------|-------|
| 工 事 名 | R 4 徳林 改良 上勝町古屋敷 森林整備 | | |
| 路線名等 | 古屋敷 地区 | | |
| 工事箇所 | 徳島県 勝浦郡 上勝町 古屋敷 | | |
| 図 面 名 | 実測平面図 | | |
| 縮 尺 | 1/5000 | 図面番号 | 2 / 3 |
| 会 社 名 | | | |
| 事業者名 | 徳島県農林水産部東部農林水産局<徳島> | | |

丸太筋工(2本筋)


1/50

L=10.00m

断面図

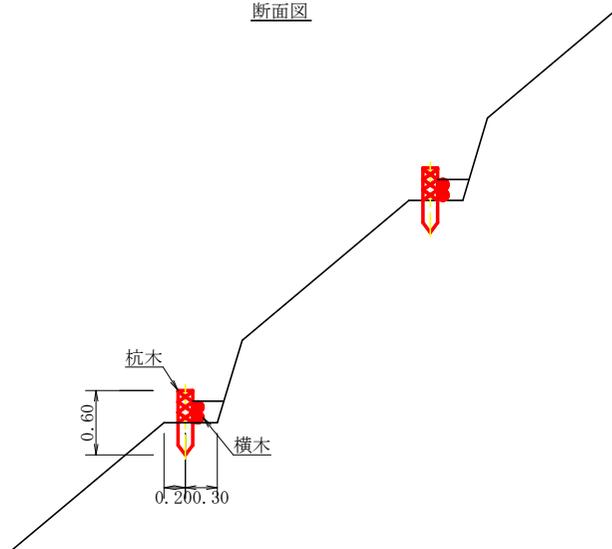

正面図

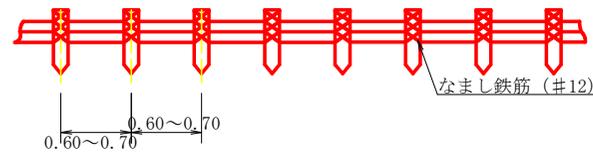


筋工(丸太) 10.0m当り

| 名称 | 形状 | 寸法 | 単位 | 数量 | 摘要 |
|----|-------|--------------------------------|----|------|----|
| 杭木 | 杉杭 | 末口径 10cm 長さ 0.6m 打込深 0.3m (標準) | 本 | 15.0 | |
| 横木 | | 末口径 10cm 長さ 2.0m (標準) | 本 | 10.0 | |
| 鉄線 | なまし鉄線 | # 12 | kg | 1.0 | |

作業歩道 標準断面図

S=1/20

L=250.00m

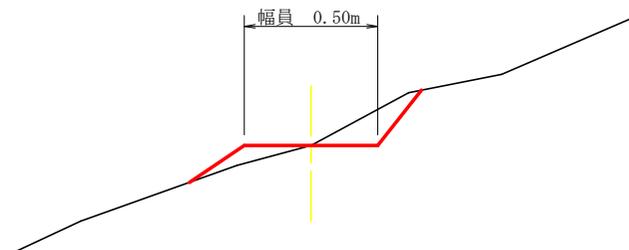

| | | | |
|------|----------------------|------|-------|
| 工事名 | R4 徳林 改良 上勝町古屋敷 森林整備 | | |
| 路線名等 | 古屋敷 地区 | | |
| 工事箇所 | 徳島県 勝浦郡 上勝町 古屋敷 | | |
| 図面名 | 定規図(丸太筋工・歩道) | | |
| 縮尺 | 1/20・1/50 | 図面番号 | 3 / 3 |
| 会社名 | | | |
| 事業者名 | 徳島県農林水産部東部農林水産局<徳島> | | |