


平面図・横断図


S=1:100

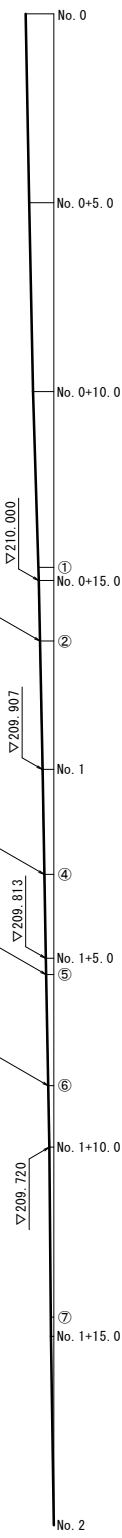


舗装計画高
(道路中心線上)



正面展開図 (地覆端部)

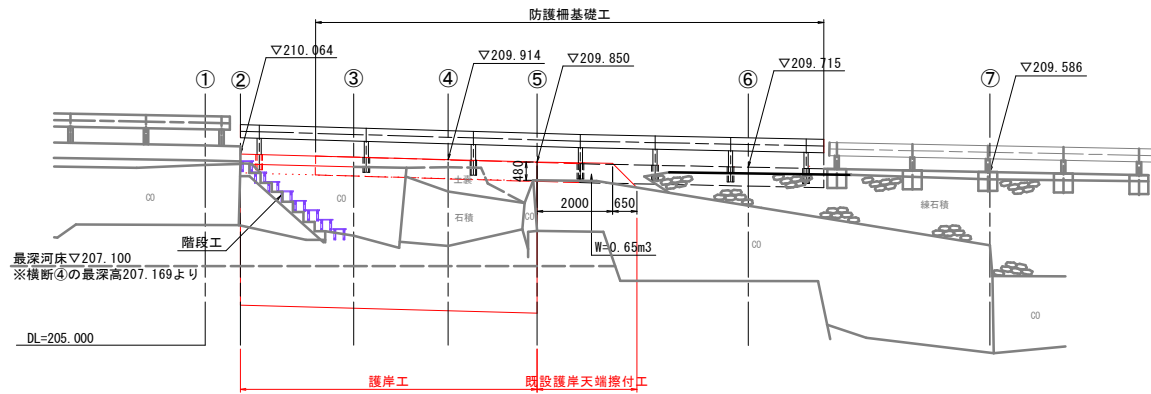

横断図

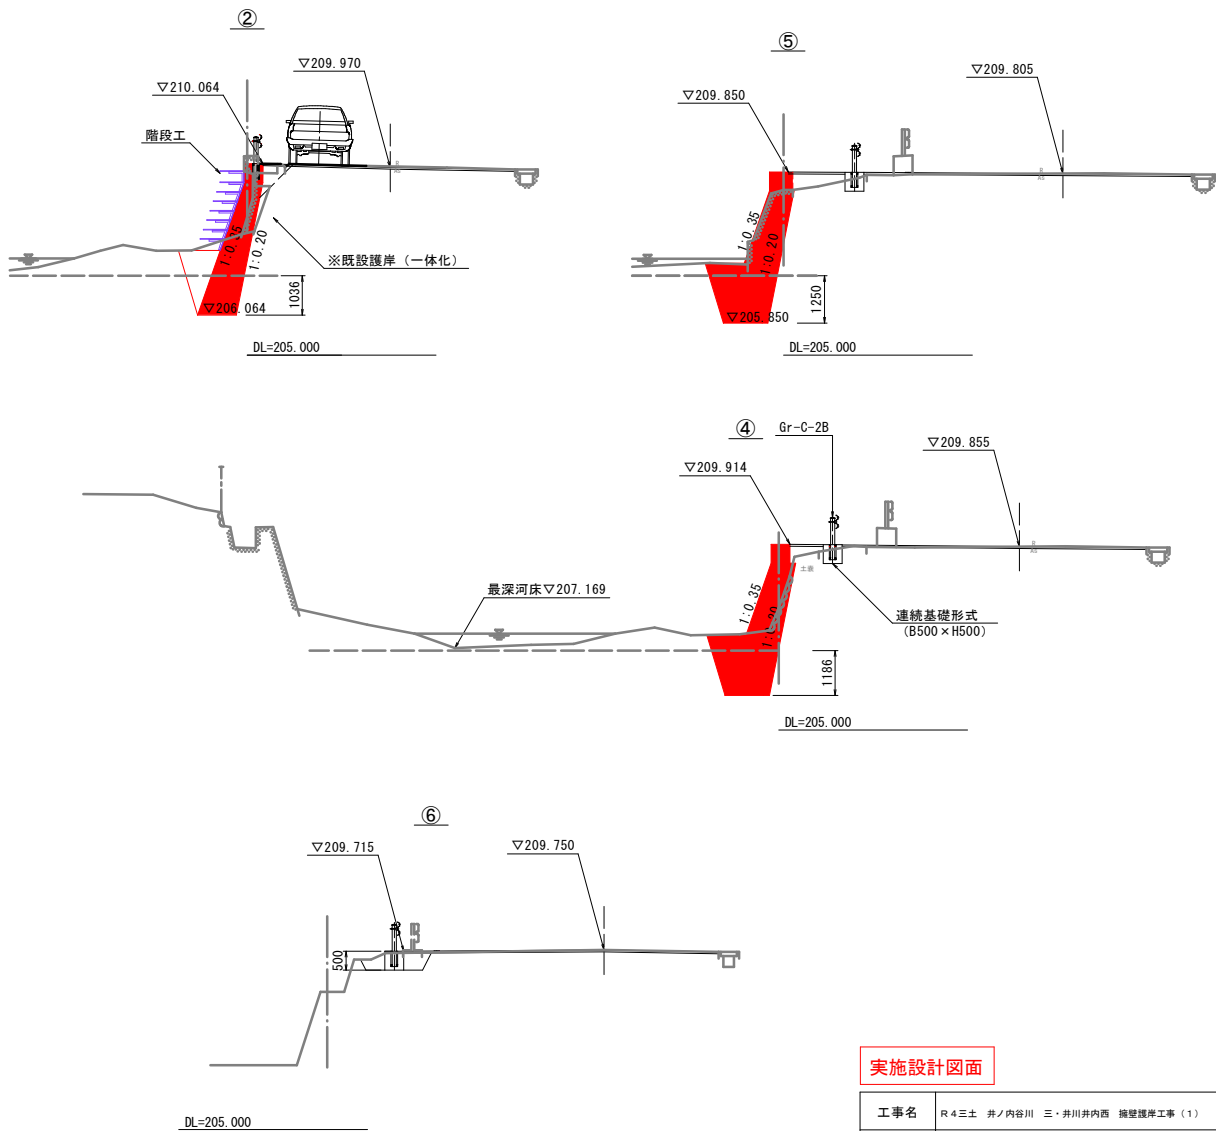


実施設計図面

工事名	R4三土 井ノ内谷川 三・井川井内西 擁壁護岸工事 (1)		
河川名等	井ノ内谷川		
工事箇所	三好市井川町井内西 (第1分割)		
図面名	平面図		
縮尺	1:100	図面番号	1 / 3
会社名			
事業者名	徳島西部総合県民局 (三好庁舎)		


構造図 (1)

護岸工 構造図
S=1:50

平面図

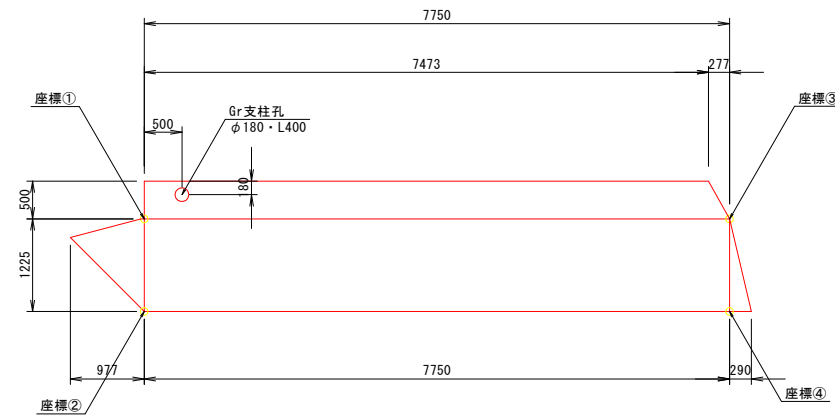


正面図

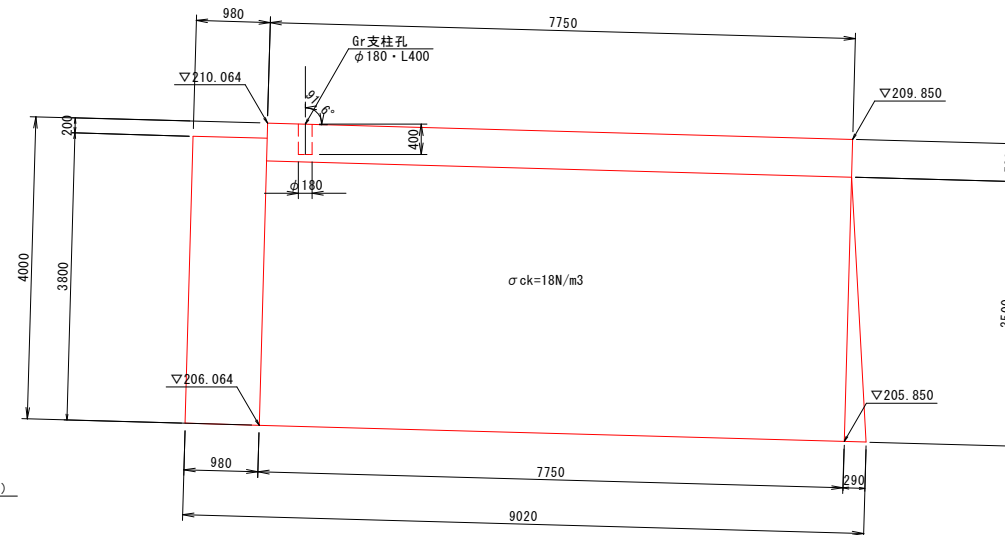

断面図

Gr-C-2B

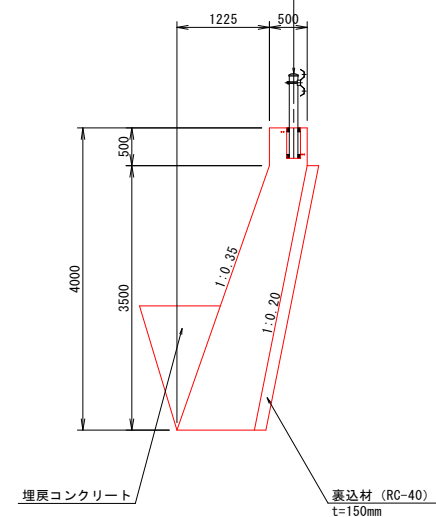


	X	Y	Z
①	110845.679	35123.983	210.064
②	110845.196	35125.109	206.064
③	110852.802	35127.036	209.850
④	110852.319	35128.162	205.850


工事名	R4三土 井ノ内容川 三・井内井内西 擁壁護岸工事（1）		
河川名等	井ノ内容川		
工事箇所	三好市井川町井内西（第1分割）		
図面名	構造図（1）		
縮尺	図 示	図面番号	2 / 3
会社名			
事業者名	徳島県西部総合県民局（三好庁舎）		

構造図 (2)


展開図 S=1:30

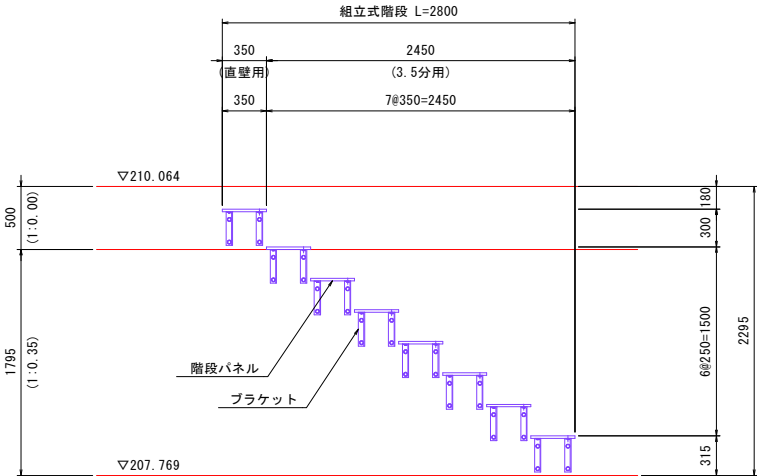

側面図 S=1:30

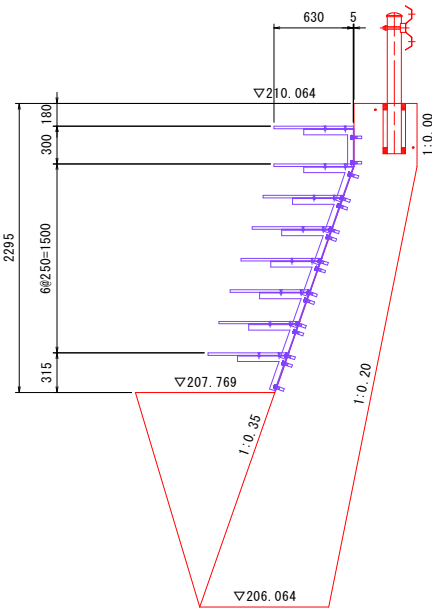


後施工アンカー配置例 S=1:15

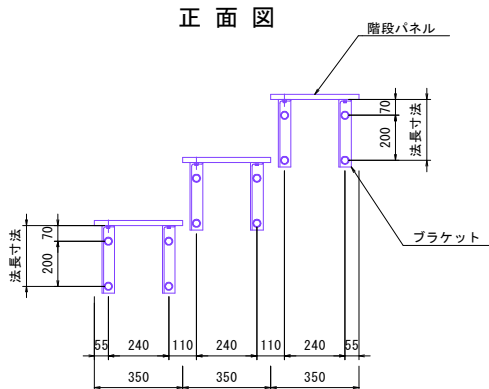


※後施工アンカーは、アンカーメーカーの取付け作業手順ならびに、注意事項をご確認の上、必要な引抜耐力が得られる様、確実に施工してください。


平面図 S=1:30

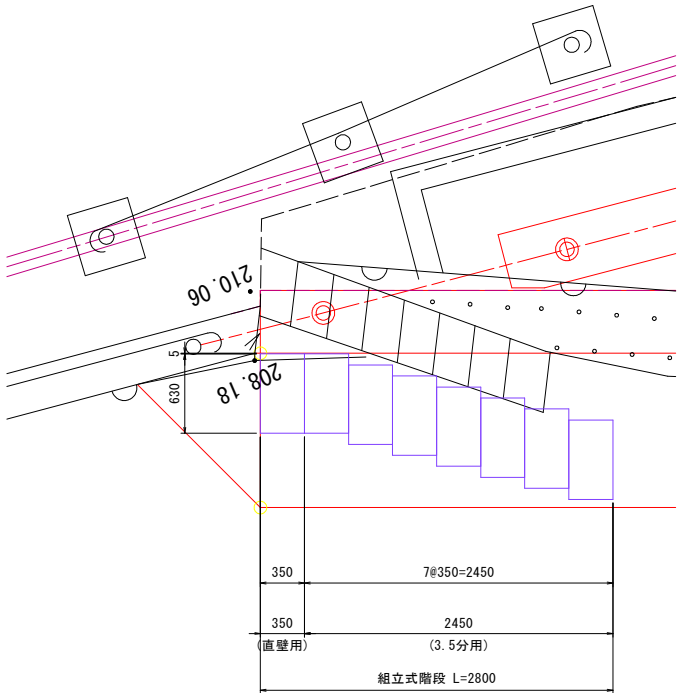


直壁部組立詳細図 S=1:15

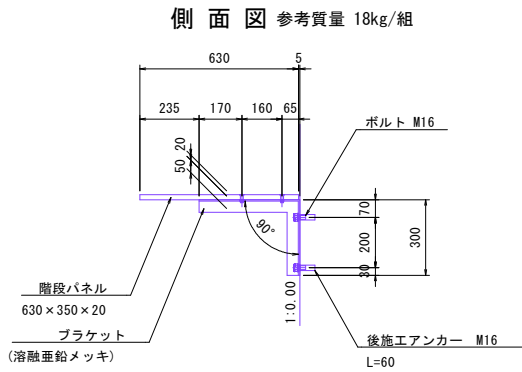

正面図

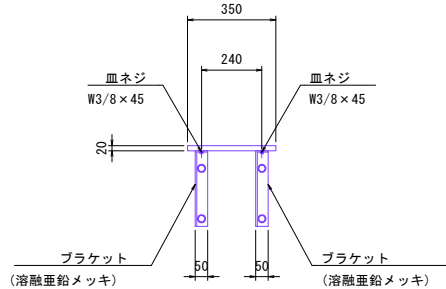


後施工アンカーの例

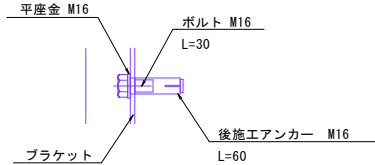


※図の後施工アンカーは標準的な一例です。
現場の状況に応じてSUS仕様、接着系アンカー等をご検討下さい。

3.5分部組立詳細図 S=1:15

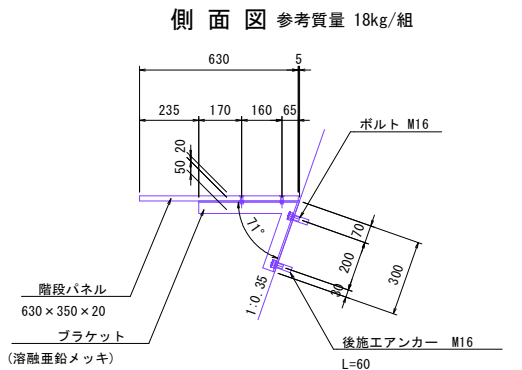


正面図

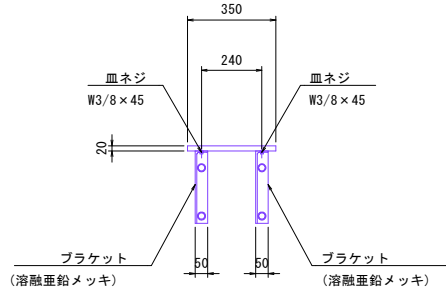


パネル詳細図 S=1:15

※レジンコンクリート製パネル 10kg/枚

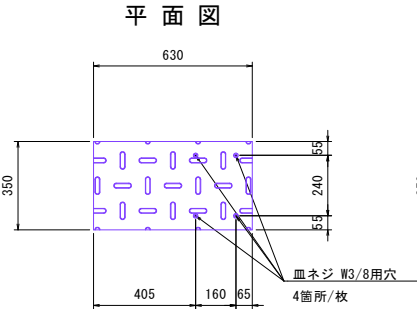

側面図

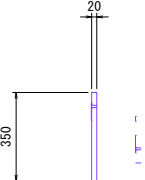

階段パネル材料表

1カ所当たり

名 称	規 格	単 位	数 量
階段パネル	630×350×20	枚	8
ブラケット	直壁(630用)	本	2
ブラケット	3.5分(630用)	本	14
あと施工アンカー+ボルト	M16	組	32
皿ネジ+ナット	W3/8×45	個	32

実施設計図面

工事名	R4三土 井ノ内谷川 三・井川井内西 擁壁護岸工事(1)		
河川名等	井ノ内谷川		
工事箇所	三好市井川町井内西(第1分割)		
図面名	構造図(2)		
縮尺	図 示	図面番号	3 / 3
会社名			
事業者名	徳島県西部総合県民局(三好庁舎)		