

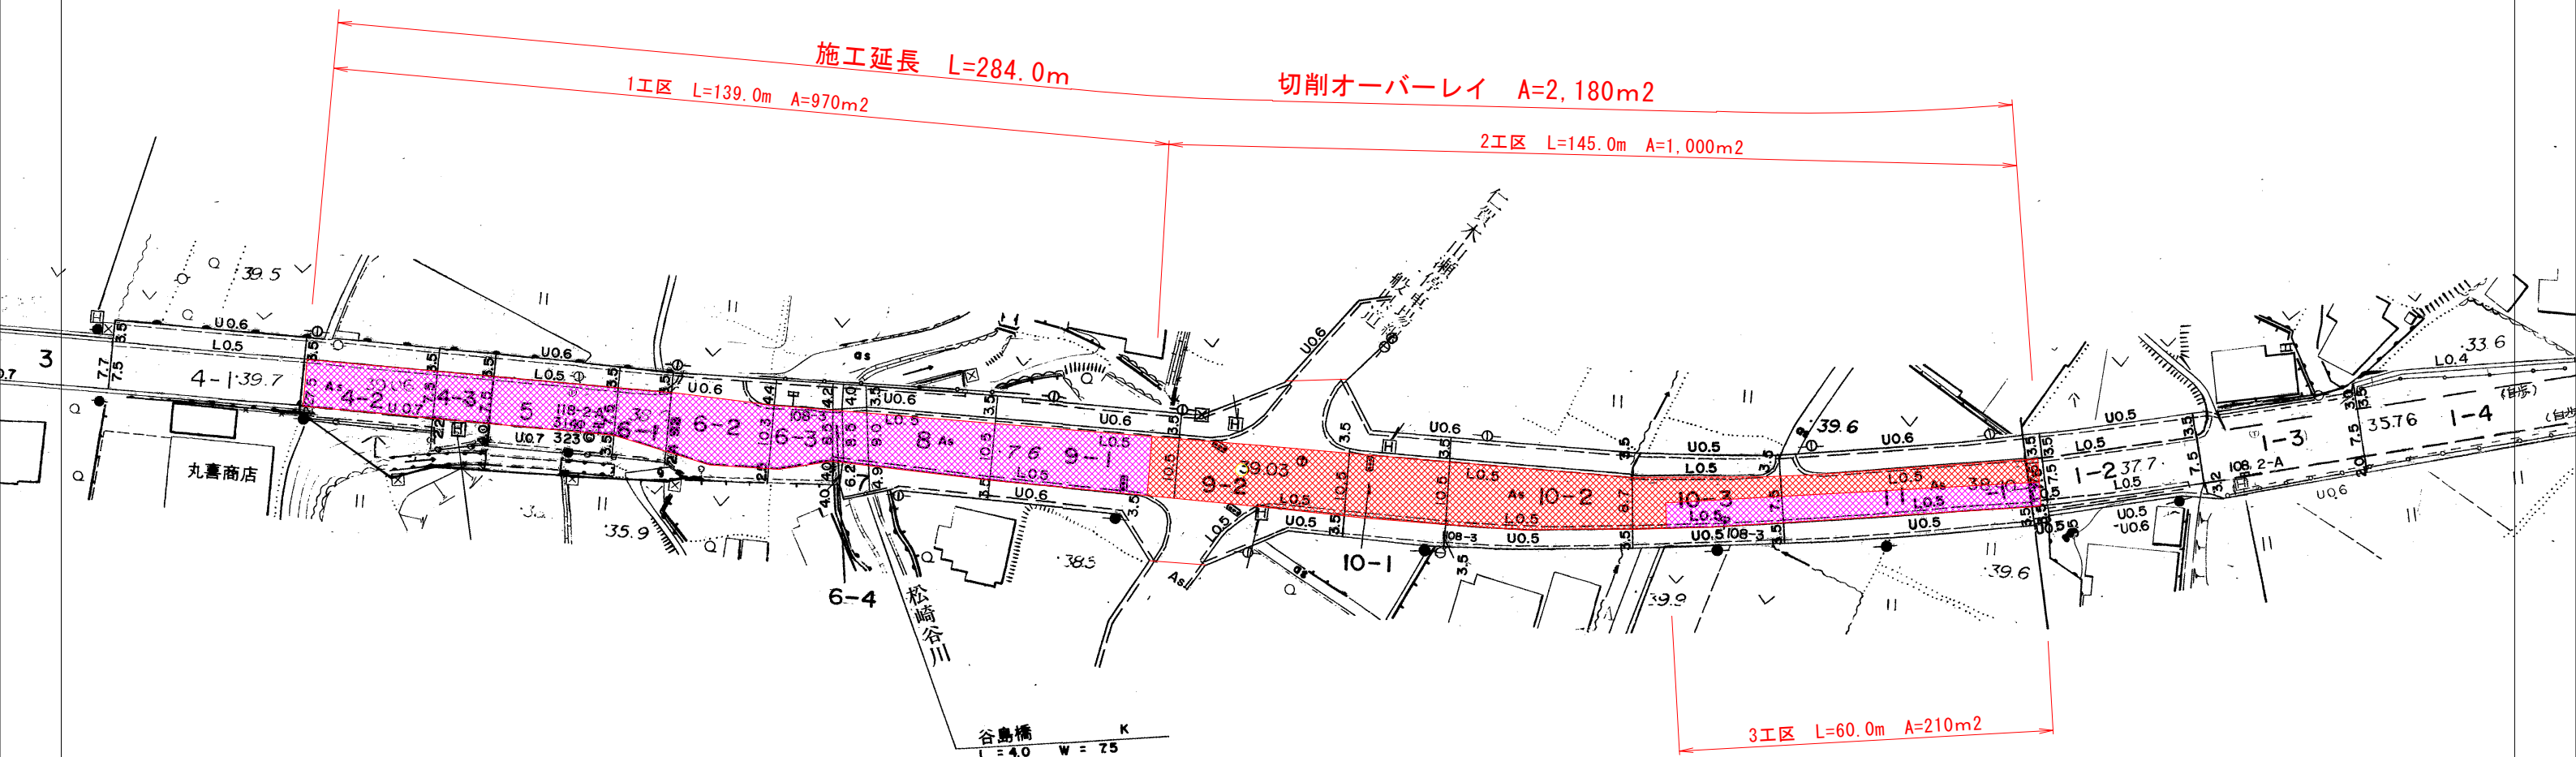


平面図 S=1/500

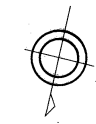

標準断面図 S=1/50

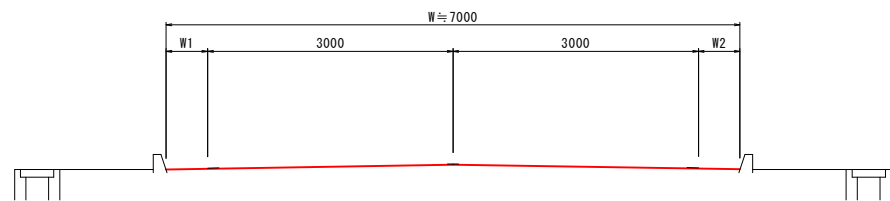

計画舗装構成

1工区、3工区				
表層工	密粒ギャップAsポリマー改質Ⅱ型(13)	締固め後密度	2.30 (t/m3)	50
タックコート		PK-4	既設基層	
2工区				
表層工	長寿命化ポリマー改質アスファルト (13)	締固め後密度	2.30 (t/m3)	40
タックコート		PK-4		
基層工	長寿命化ポリマー改質アスファルト (13)	締固め後密度	2.30 (t/m3)	40
タックコート		PK-4	既設基層	

実施設計図面

	R4吉土 鳴門池田線 阿波・阿波谷島～谷島北 舗装補修工事		
路線名等	(主)鳴門池田線		
工事箇所	阿波市阿波町谷島～谷島北		
図面名	平面図・標準断面図・構造図		
縮尺	図示	図面番号	1 / 1
会社名			
事業者名	徳島県土木整備局 <吉野川>		