

(主) 鳴門池田線設計条件


- ・道路分類 : 県道
- ・道路の区分 : 第3種第2級
- ・設計速度 : V=50km/h
- ・標準横員構成 :

14500
3500 750 3000 3000 750 3500

平面図

S=1:500

IPNO	IP.1	X	68.577	68.577
K NO	1-1	Y	2.242	2.242
I A	16-22-55	L C	31.429	
R	350.000	350.000	C L	168.715
A	155.000	155.000	D	84.771
L	68.643	68.643	S	68.614
Δ R	0.561	0.561	W	50.460
Δ R	0.561	0.561	z	5-37-07
Δ R	0.561	0.561	z	5-37-07

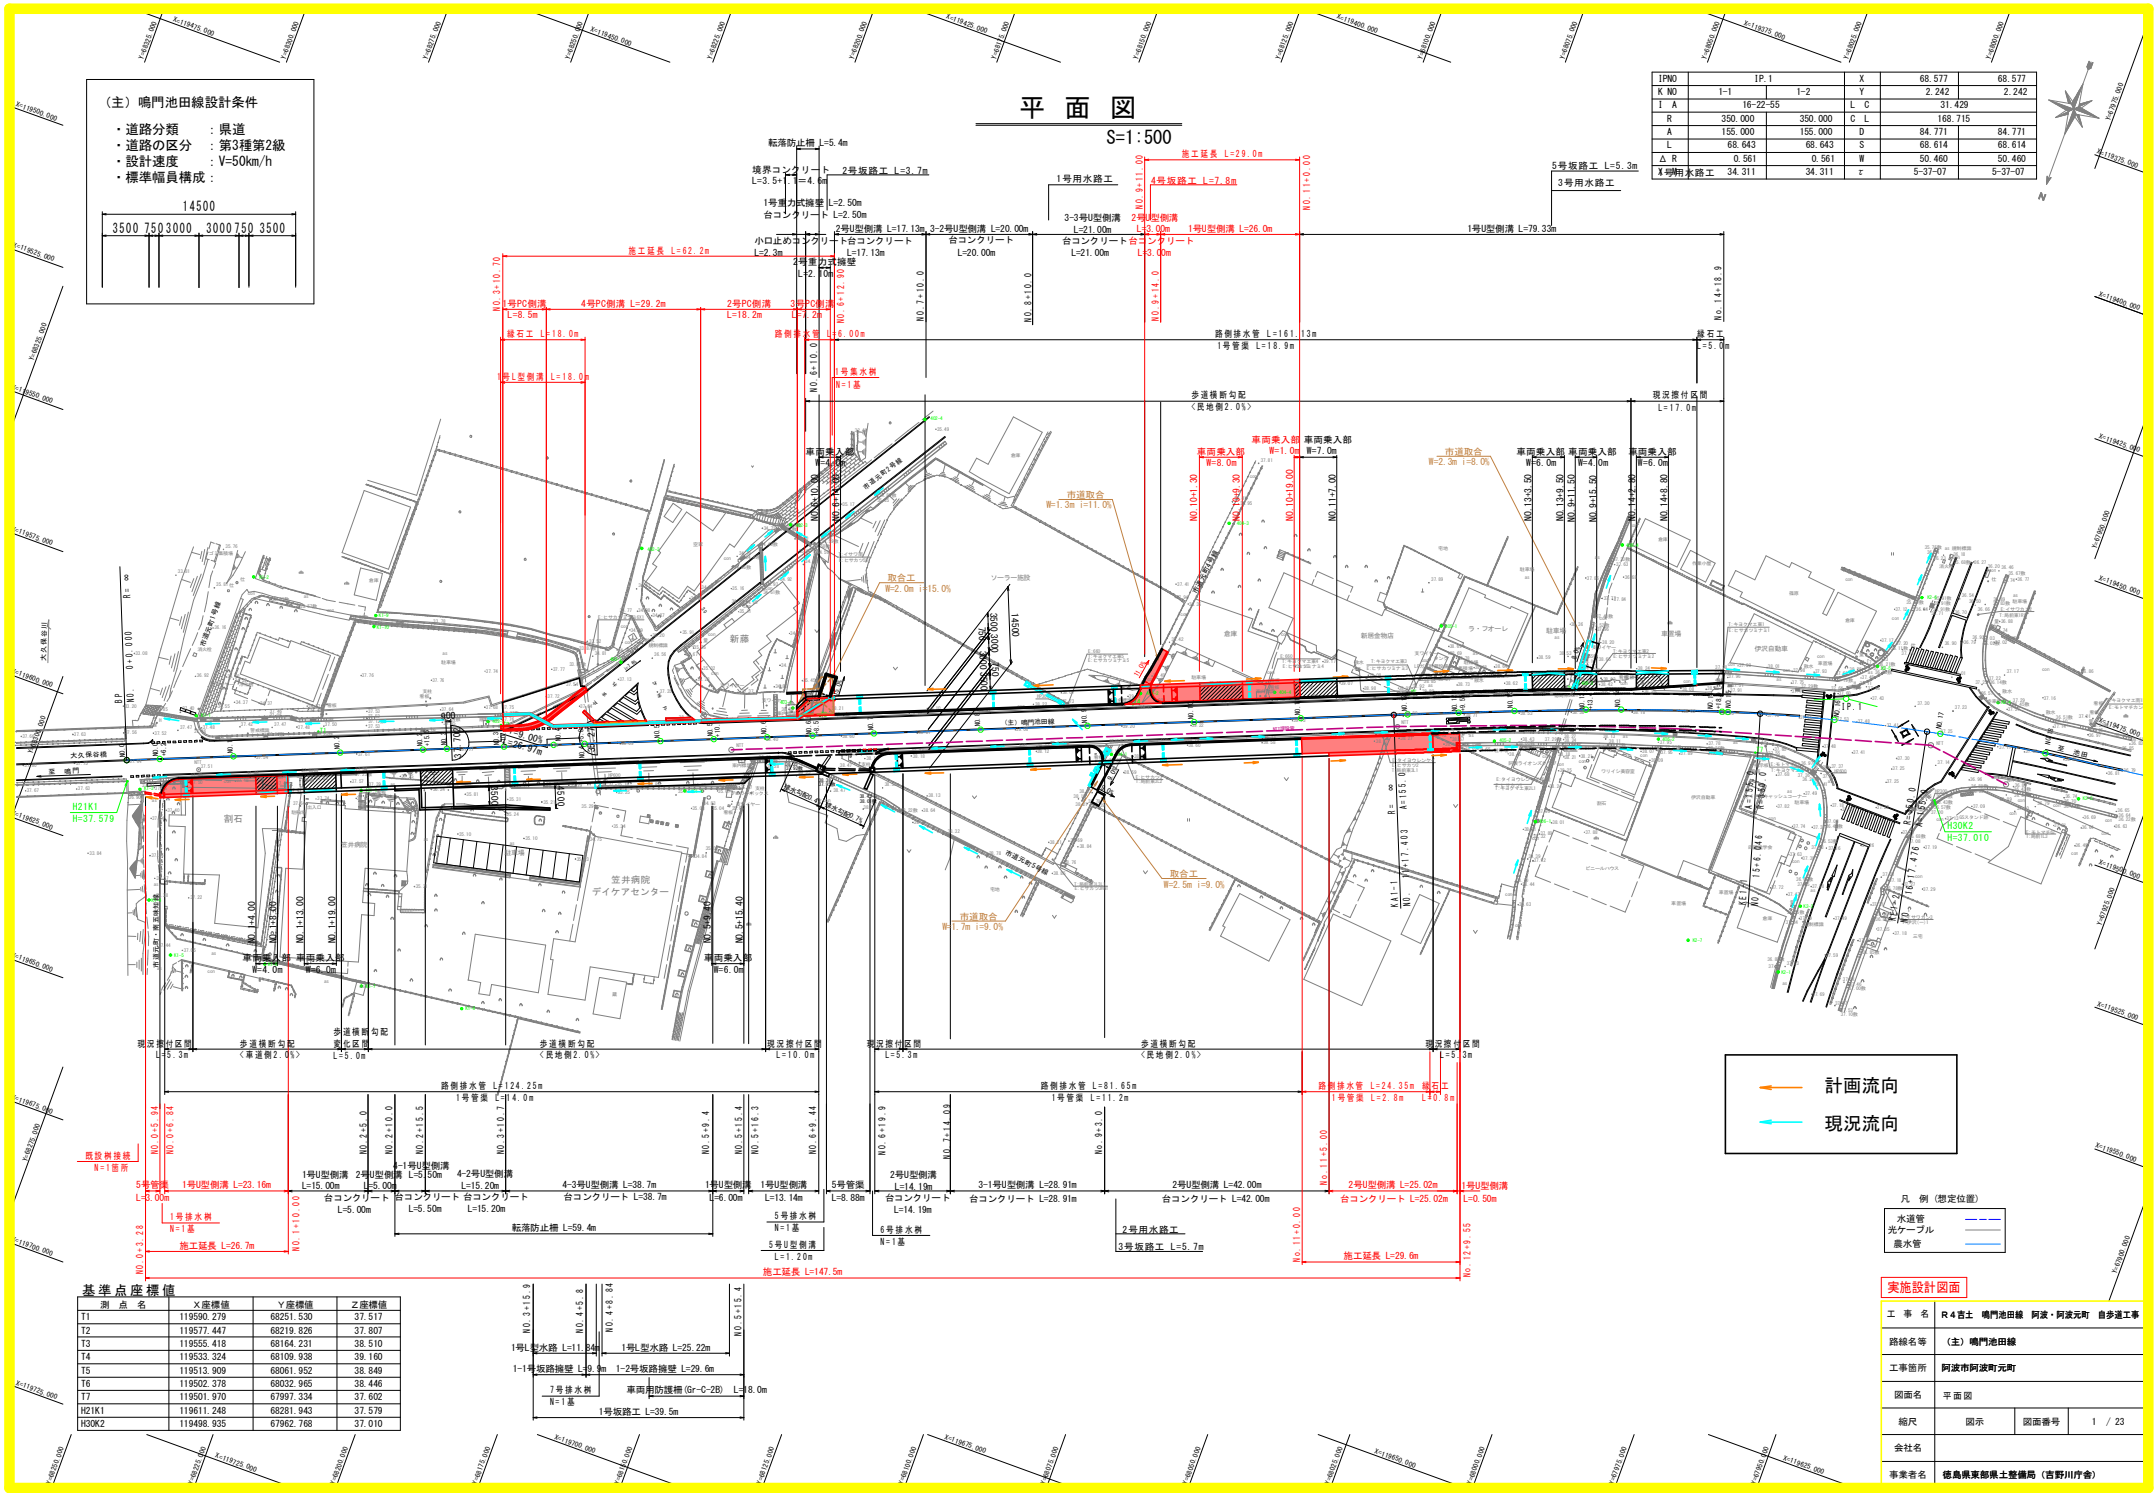

計画流向
現況流向

凡例 (想定位置)

- 水涵管
- 光ケーブル
- 農水灌

実施設計図面

工事名	R4直土 鳴門池田線 阿波・阿波元町 自歩道工事
路線名等	(主) 鳴門池田線
工事箇所	阿波市阿波町元町
図面名	平面図
縮尺	図示
図面番号	1 / 23
会社名	
事業者名	徳島県東部農土整備局 (吉野川庁舎)


基準点座標値

測点名	X座標値	Y座標値	Z座標値
T1	119590.279	68251.530	37.517
T2	119577.447	68219.826	37.807
T3	119555.418	68164.231	38.510
T4	119533.324	68109.938	39.160
T5	119513.909	68061.952	38.849
T6	119502.378	68032.965	38.446
T7	119501.970	67997.334	37.602
H21K1	119611.248	68281.943	37.579
H30K2	119498.935	67962.768	37.010

1号L型水路 L=11.94m	1号L型水路 L=25.22m
1-1号坂路側壁 L=2.9m	1-2号坂路側壁 L=29.6m
7号排水溝 N=1基	車道排水溝 (Gr-C-2B) L=8.0m
1号坂路工 L=39.5m	

縦断図

SC V=1:100 H=1:500

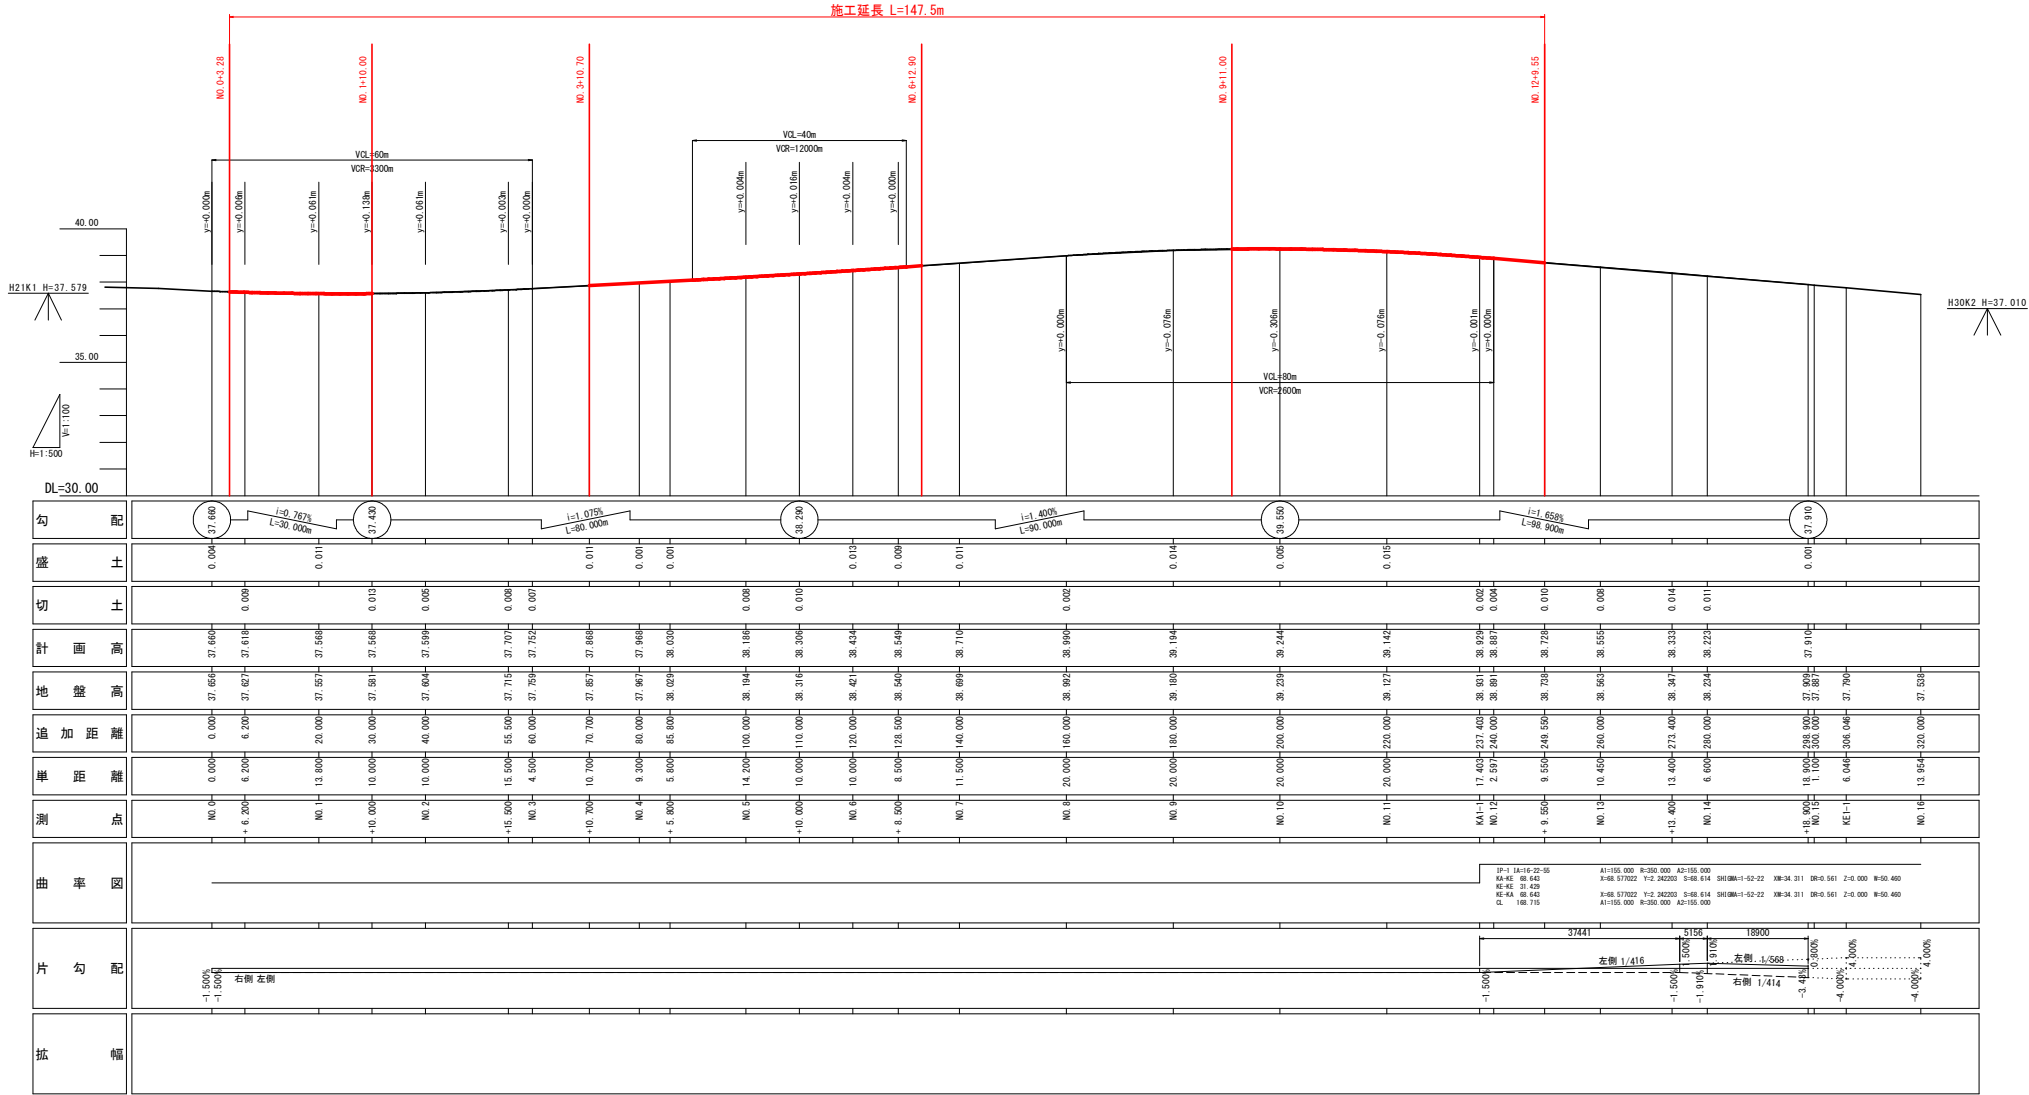


実施設計図面			
工 事 名	R 4 吉 士 鳴門池田線 阿波・阿波元町 自歩道工事		
路線名等	(主) 鳴門池田線		
工事箇所	阿波市阿波町元町		
図 面 名	縦 断 図		
縮 尺	H=1:500 V=1:100	図 面 番 号	2 / 23
会 社 名			
事業者名	徳島県東部農土整備局 (吉野川庁舎)		



標準断面図

SC 1:100

No. 10付近

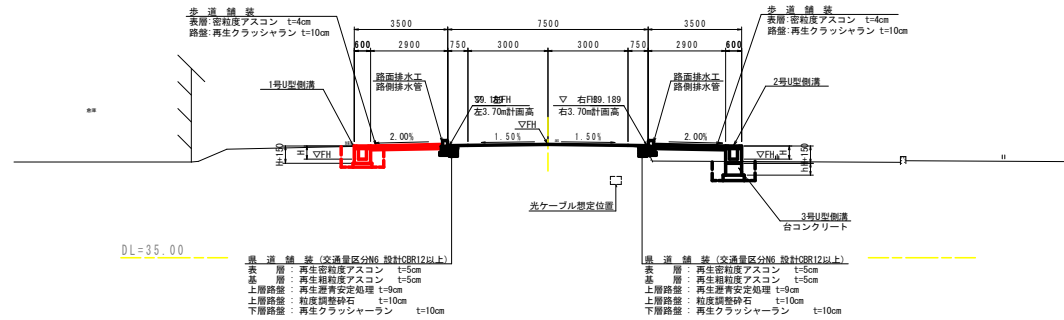

No. 6付近

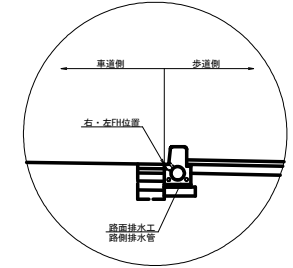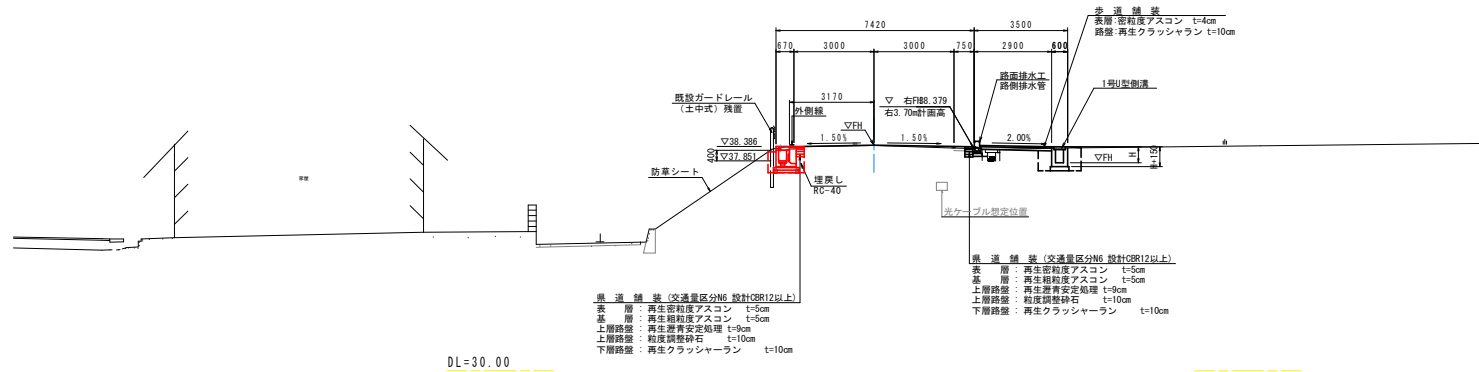

土質定数

砂質土 C2
 $\phi = 30^\circ$
 $\gamma = 19.0 \text{ kN/m}^3$


実施設計図面

工事名	R4吉土 鳴門池田線 阿波・阿波元町 自歩道工事		
路線名等	(主) 鳴門池田線		
工事箇所	阿波市阿波町元町		
図面名	標準断面図		
縮尺	1:100	図面番号	3 / 23
会社名			
事業者名	徳島県東部県土整備局 (吉野川庁舎)		

横断図(1/6)


S=1:100

No. 1
GH=37.557
FH=37.568

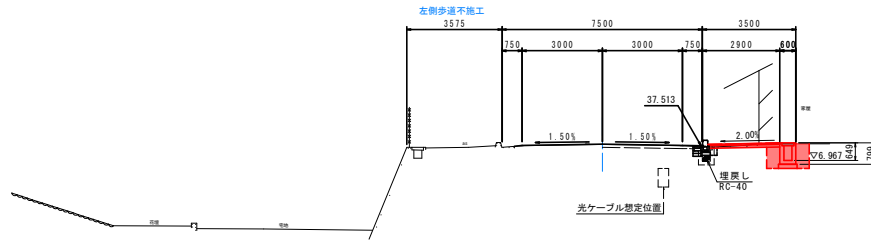


DL=30.00

No. 0+6.2
GH=37.627
FH=37.618

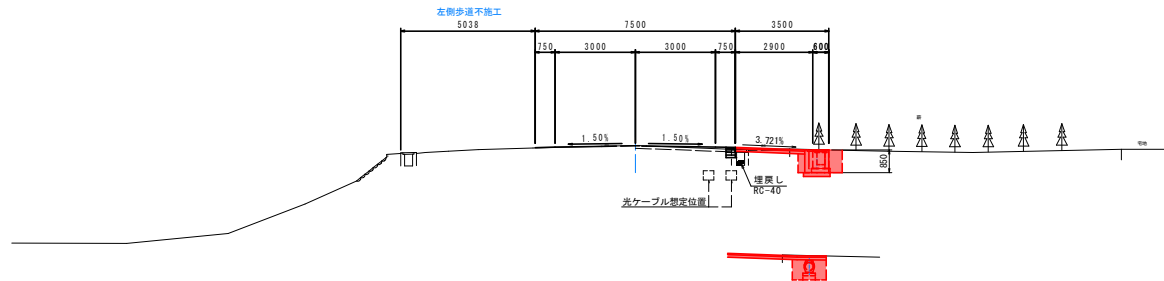

DL=30.00

No. 0
GH=37.656
FH=37.660

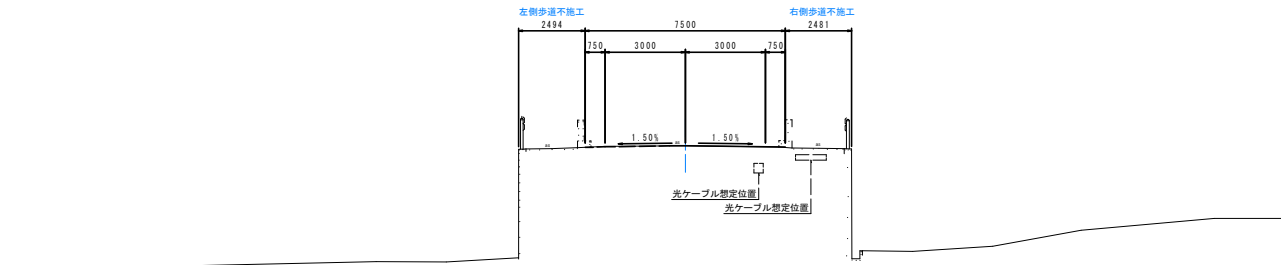

DL=30.00

道路土工 No. 1		(左側) (右側)	
掘削	土 砂	-	0.4
片切掘削	土 砂	-	-
路体盛土	W<2.5m	-	-
	2.5m≦W<4.0m	-	-
	4.0m≦W	-	-
路床盛土	W<2.5m	-	-

擁壁作業土工		(左側) (右側)	
床掘	土 砂	-	-
埋戻	W<1.0m	-	-
	1.0m≦W<4.0m	-	-

緑石作業土工		(左側) (右側)	
床掘	土 砂	-	-
埋戻	W<1.0m	-	-
	1.0m≦W<4.0m	-	-
	RC-40	-	-

排水作業土工		(左側) (右側)	
床掘	土 砂	-	1.3
埋戻	W<1.0m	-	0.8
	1.0m≦W<4.0m	-	-

構造物撤去工		(左側) (右側)	
コンクリート取壊し	無筋構造物	-	-
	鉄筋構造物	-	-
アスファルト舗装取壊し	1:40	-	-
	1:50	-	-
	1:50+50	-	-
緑石積	1:200	-	-

車道舗装		(左側) (右側)	
オーバーレイ工		-	-

道路土工 No. 0+6.2		(左側) (右側)	
掘削	土 砂	-	0.5
片切掘削	土 砂	-	-
路体盛土	W<2.5m	-	-
	2.5m≦W<4.0m	-	-
	4.0m≦W	-	-
路床盛土	W<2.5m	-	-

擁壁作業土工		(左側) (右側)	
床掘	土 砂	-	-
埋戻	W<1.0m	-	-
	1.0m≦W<4.0m	-	-

緑石作業土工		(左側) (右側)	
床掘	土 砂	-	-
埋戻	W<1.0m	-	-
	1.0m≦W<4.0m	-	-
	RC-40	-	-

排水作業土工		(左側) (右側)	
床掘	土 砂	-	1.2(0.9)
埋戻	W<1.0m	-	0.8(0.7)
	1.0m≦W<4.0m	-	-

構造物撤去工		(左側) (右側)	
コンクリート取壊し	無筋構造物	-	-
	鉄筋構造物	-	-
アスファルト舗装取壊し	1:40	-	-
	1:50	-	-
	1:50+50	-	-
緑石積	1:200	-	-

車道舗装		(左側) (右側)	
オーバーレイ工		-	-

道路土工 No. 0		(左側) (右側)	
掘削	土 砂	-	-
片切掘削	土 砂	-	-
路体盛土	W<2.5m	-	-
	2.5m≦W<4.0m	-	-
	4.0m≦W	-	-
路床盛土	W<2.5m	-	-

擁壁作業土工		(左側) (右側)	
床掘	土 砂	-	-
埋戻	W<1.0m	-	-
	1.0m≦W<4.0m	-	-

緑石作業土工		(左側) (右側)	
床掘	土 砂	-	-
埋戻	W<1.0m	-	-
	1.0m≦W<4.0m	-	-
	RC-40	-	-

排水作業土工		(左側) (右側)	
床掘	土 砂	-	-
埋戻	W<1.0m	-	-
	1.0m≦W<4.0m	-	-

構造物撤去工		(左側) (右側)	
コンクリート取壊し	無筋構造物	-	-
	鉄筋構造物	-	-
アスファルト舗装取壊し	1:40	-	-
	1:50	-	-
	1:50+50	-	-
緑石積	1:200	-	-

車道舗装		(左側) (右側)	
オーバーレイ工		-	-

実施設計図面


工事名	R4吉土 鳴門池田線 阿波・阿波元町 自歩道工事		
路線名等	(主) 鳴門池田線		
工事箇所	阿波市阿波元町		
図面名	横断図(1/6)		
縮尺	1:100	図面番号	4 / 23
会社名			
事業者名	徳島県東部県土整備局(吉野川庁舎)		

横断図 (2/6) S=1:100

No. 4+5.8		
排水工作業土工 (左側)		
床掘	土 砂	0.9
埋戻	土砂 厚<1.0m	0.4
埋戻	グラッサチャーラン 厚<1.0m	-

構造物撤去工 (左側)		
コンクリート取壊し	撤去構造物	0.09
	残存構造物	-
アスファルト舗装取壊し	1:40	-
	1:50	0.38
	1:50+50	0.72
	1:200	-
緑石積	1:200	-


No. 4+5.8
GH=38.029
FH=38.030

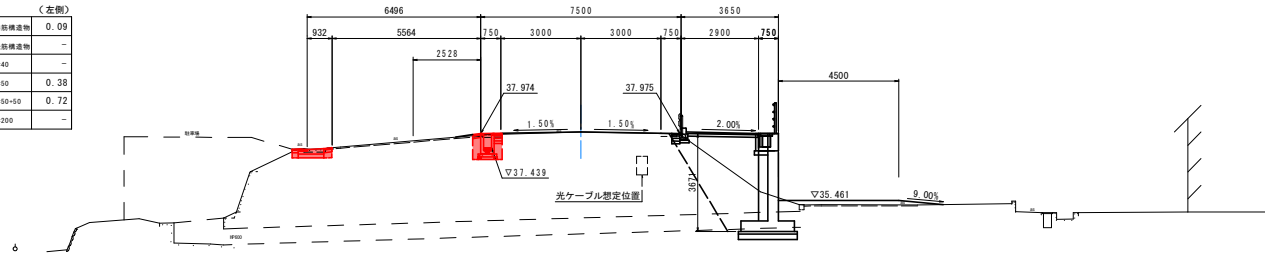

No. 4		
排水工作業土工 (左側)		
床掘	土 砂	1.0
埋戻	土砂 厚<1.0m	0.4
埋戻	グラッサチャーラン 厚<1.0m	-

構造物撤去工 (左側)		
コンクリート取壊し	撤去構造物	0.09
	残存構造物	-
アスファルト舗装取壊し	1:40	-
	1:50	0.40
	1:50+50	0.70
	1:200	-
緑石積	1:200	-


No. 4
GH=37.967
FH=37.968

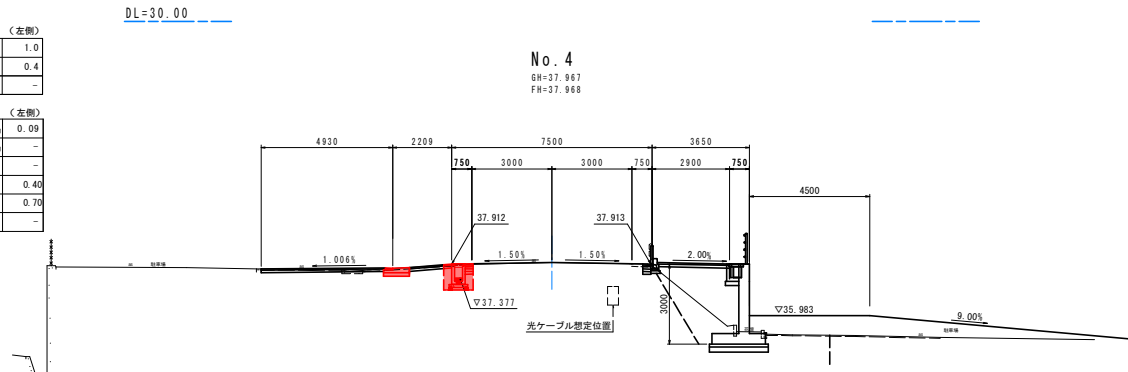

No. 3+10.7		
排水工作業土工 (左側)		
床掘	土 砂	1.0
埋戻	土砂 厚<1.0m	0.6
埋戻	グラッサチャーラン 厚<1.0m	-

構造物撤去工 (左側)		
コンクリート取壊し	撤去構造物	0.14
	残存構造物	-
アスファルト舗装取壊し	1:40	1.50
	1:50	-
	1:50+50	-
	1:200	-
緑石積	1:200	-

No. 3+10.7
GH=37.857
FH=37.868

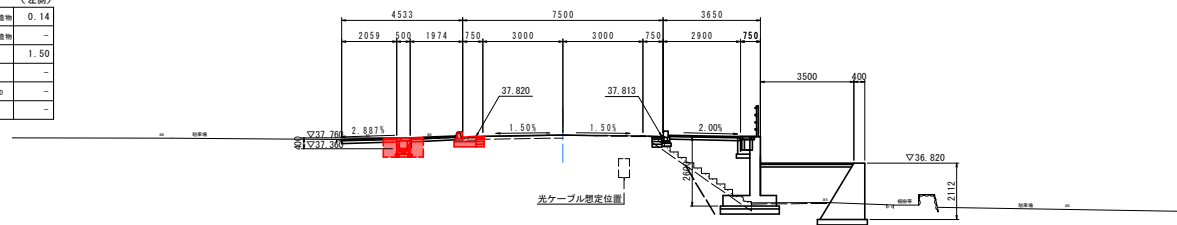


実施設計図面


工 事 名	R 4 吉土 鳴門池田線 阿波・阿波元町 自歩道工事		
路線名等	(主) 鳴門池田線		
工事箇所	阿波市阿波町元町		
図 面 名	横断面 (2/6)		
縮 尺	1:100	図 面 番 号	5 / 23
会 社 名			
事業者名	徳島県東部農土整備局 (吉野川庁舎)		

横断図(3/6) S=1:100


No. 6		
排水工作業土工 (左側)		
床層	土 砂	1.2
埋戻	土砂 厚<1.0m	0.2
埋戻	クラファンヤーラン 厚<1.0m	0.2
構造物撤去工 (左側)		
コンクリート取壊し	数箇構造物	-
	数箇構造物	-
アスファルト舗装取壊し	1:40	-
	1:50	-
	1:50+50	0.98
	1:200	-
緑石積	1:200	-

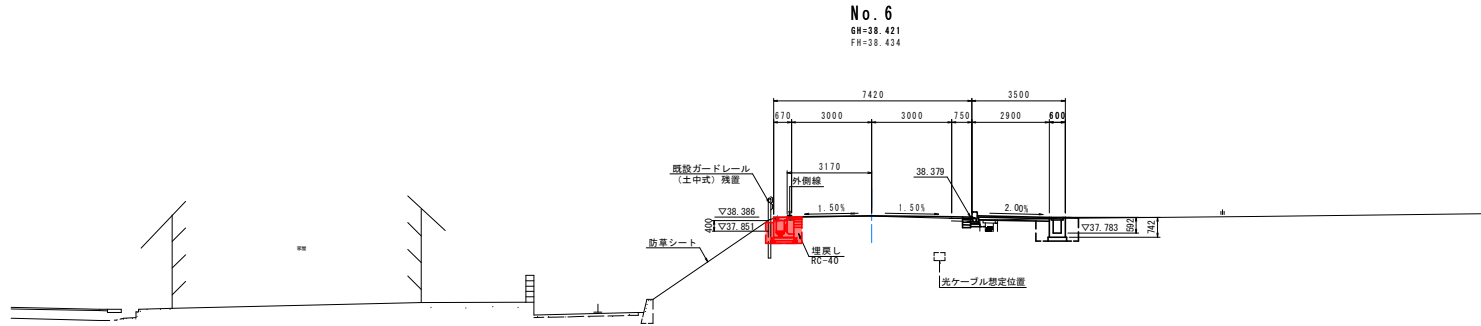

No. 5+10		
排水工作業土工 (左側)		
床層	土 砂	1.2
埋戻	土砂 厚<1.0m	0.3
埋戻	クラファンヤーラン 厚<1.0m	0.2
構造物撤去工 (左側)		
コンクリート取壊し	数箇構造物	-
	数箇構造物	-
アスファルト舗装取壊し	1:40	-
	1:50	-
	1:50+50	1.15
	1:200	-
緑石積	1:200	-

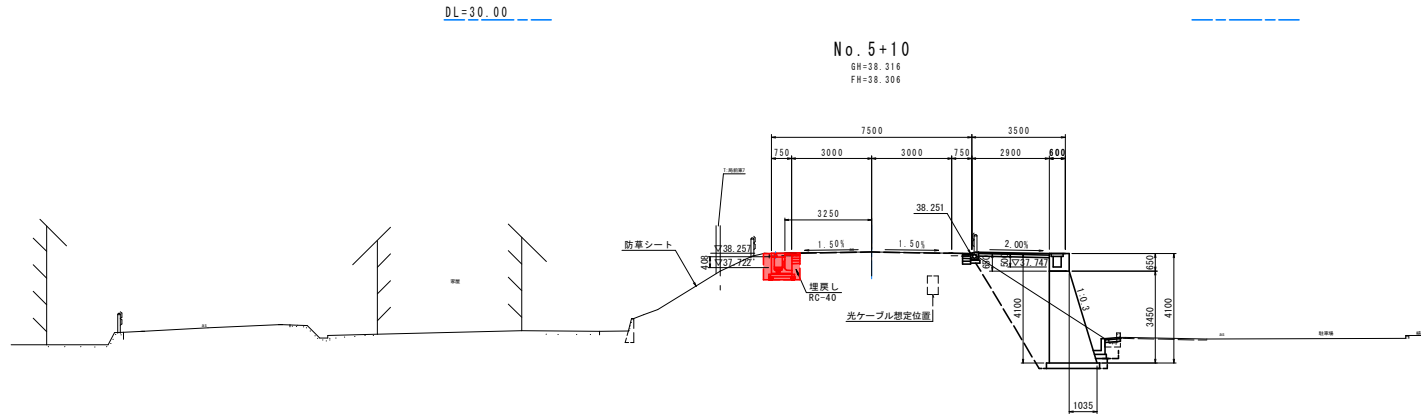


No. 5		
排水工作業土工 (左側)		
床層	土 砂	1.0
埋戻	土砂 厚<1.0m	0.4
埋戻	クラファンヤーラン 厚<1.0m	-
構造物撤去工 (左側)		
コンクリート取壊し	数箇構造物	-
	数箇構造物	-
アスファルト舗装取壊し	1:40	-
	1:50	0.39
	1:50+50	0.71
	1:200	-
緑石積	1:200	-

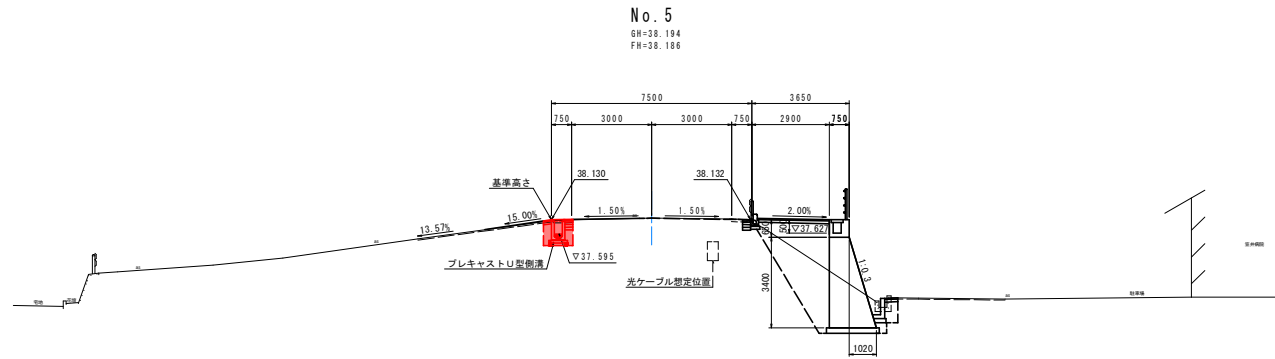

実施設計図面	
工 事 名	R 4 吉土 鳴門池田線 阿波・阿波元町 自歩道工事
路線名等	(主) 鳴門池田線
工事箇所	阿波市阿波町元町
図 面 名	横断面 (3/6)
縮 尺	1:100 図面番号 6 / 23
会 社 名	
事業名	徳島県東部農土整備局 (吉野川庁舎)

横断図 (4/6)

S=1:100

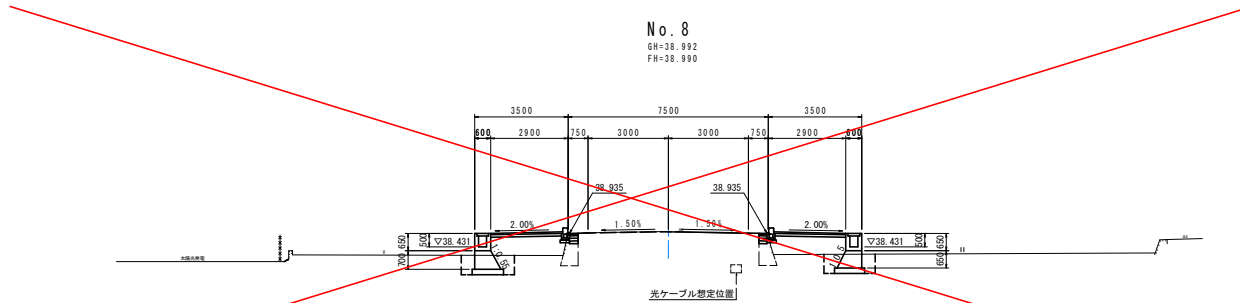

道路土工 No. 8 (左側) (右側)			構造物撤去工 (左側) (右側)		
掘削	土 砂	-	コンクリート取壊し	無筋構造物	-
片切掘削	土 砂	-	鉄筋構造物	-	-
路体盛土	W<2.5m	-	アスファルト舗装取壊し	t=40	-
	2.5m≤W<4.0m	-		t=50	-
	4.0m≤W	-		t=50+50	-
路床盛土	W<2.5m	-	練石積	t=200	-

擁壁作業土工			車道舗装		
床掘	土 砂	-	オーバーレイ工		-
埋戻	W<1.0m	-			-
	1.0m≤W<4.0m	-			-

縁石作業土工			排水作業土工		
床掘	土 砂	-	床掘	土 砂	-
埋戻	W<1.0m	-	埋戻	W<1.0m	-
	1.0m≤W<4.0m	-		1.0m≤W<4.0m	-
	R0-40	-			-

道路土工 No. 7 (左側) (右側)			構造物撤去工 (左側) (右側)		
掘削	土 砂	-	コンクリート取壊し	無筋構造物	-
片切掘削	土 砂	-	鉄筋構造物	-	-
路体盛土	W<2.5m	-	アスファルト舗装取壊し	t=40	-
	2.5m≤W<4.0m	-		t=50	-
	4.0m≤W	-		t=50+50	-
路床盛土	W<2.5m	-	練石積	t=200	-



擁壁作業土工			車道舗装		
床掘	土 砂	-	オーバーレイ工		-
埋戻	W<1.0m	-			-
	1.0m≤W<4.0m	-			-

縁石作業土工			排水作業土工		
床掘	土 砂	-	床掘	土 砂	-
埋戻	W<1.0m	-	埋戻	W<1.0m	-
	1.0m≤W<4.0m	-		1.0m≤W<4.0m	-
	R0-40	-			-

道路土工 No. 6+8.5 (左側)			構造物撤去工 (左側)		
掘削	土 砂	-	コンクリート取壊し	無筋構造物	-
片切掘削	土 砂	-	鉄筋構造物	-	-
路体盛土	W<2.5m	-	アスファルト舗装取壊し	t=40	-
	2.5m≤W<4.0m	-		t=50	-
	4.0m≤W	-		t=50+50	-
路床盛土	W<2.5m	-	練石積	t=200	-

擁壁作業土工			車道舗装		
床掘	土 砂	-	オーバーレイ工		-
埋戻	W<1.0m	-			-
	1.0m≤W<4.0m	-			-

縁石作業土工			排水作業土工		
床掘	土 砂	-	床掘	土 砂	-
埋戻	W<1.0m	-	埋戻	W<1.0m	-
	1.0m≤W<4.0m	-		1.0m≤W<4.0m	-

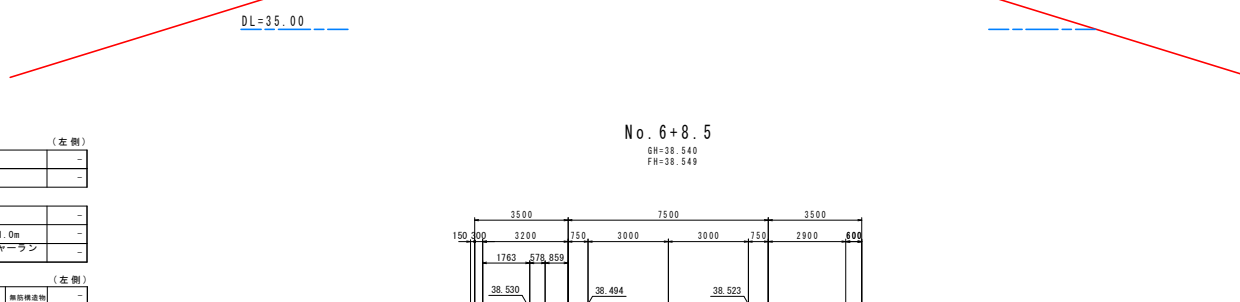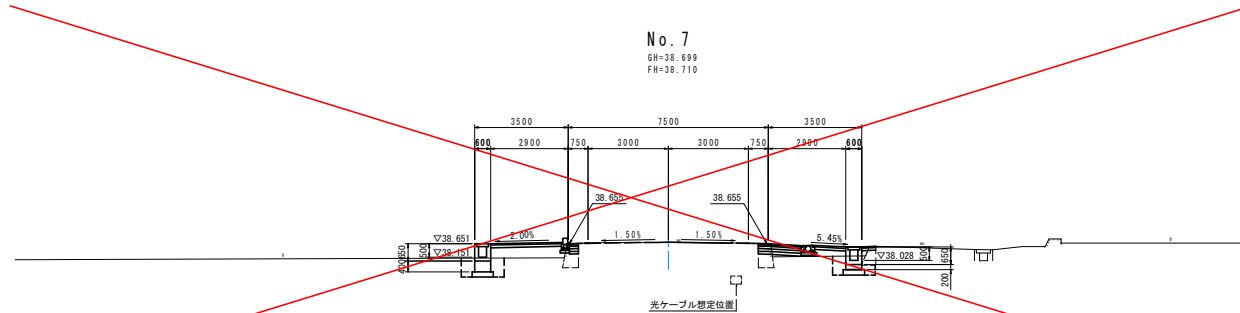

No. 6+8.5 道路土工 (左側)		
掘削	土 砂	-
片切掘削	土 砂	-
路体盛土	W<2.5m	-
路床盛土	W<2.5m	-
擁壁作業土工		
床掘	土 砂	-
埋戻	土 砂 W<1.0m	-
埋戻	クラッシュラン W<1.0m	-


構造物撤去工 (左側)		
コンクリート取壊し	無筋構造物	-
鉄筋構造物	-	-
アスファルト舗装取壊し	t=40	-
	t=50	-
	t=50+50	-
練石積	t=200	-

実施設計図面		
工 事 名	R 4 湾土 嶋門池田線 阿波・阿波元町 自歩道工事	
路線名等	(主) 嶋門池田線	
工事箇所	阿波市阿波元町	
図 面 名	横断図 (4/6)	
縮 尺	1:100	図 面 番 号 7 / 23
会 社 名	徳島県東部農工整備局 (吉野川庁舎)	
事業名	徳島県東部農工整備局 (吉野川庁舎)	

横断図 (5/6)


S=1:100

No. 11
GH=39.127
FH=39.142

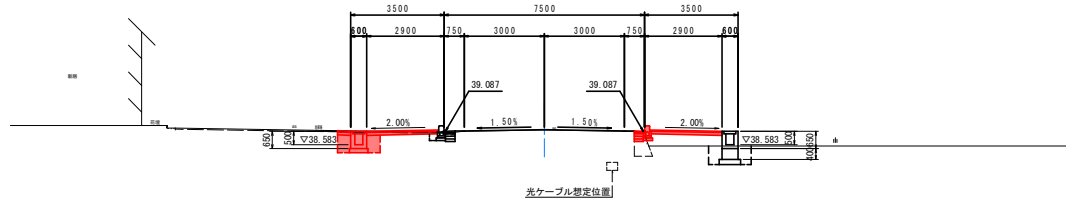


DL=35.00

No. 10
GH=39.239
FH=39.244

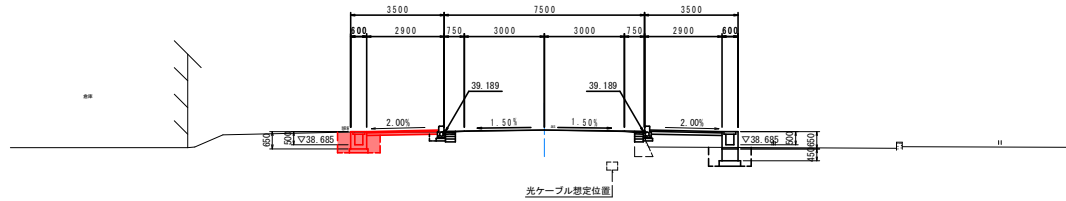

DL=35.00

No. 9
GH=39.180
FH=39.194

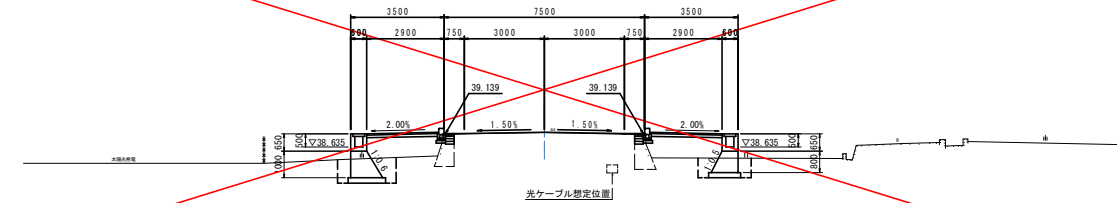

DL=35.00

道路土工 No. 11		（左側）（右側）	
掘削	土 砂	-	-
片切掘削	土 砂	-	-
路体盛土	W<2.5m	-	-
	2.5m≦W<4.0m	-	1.1
	4.0m≦W	-	-
路床盛土	W<2.5m	-	-

擁壁作業土工		（左側）（右側）	
床掘	土 砂	-	1.1
埋戻	W<1.0m	-	0.7
	1.0m≦W<4.0m	-	-

緑石作業土工		（左側）（右側）	
床掘	土 砂	-	-
埋戻	W<1.0m	-	-
	1.0m≦W<4.0m	-	-
	RC-40	-	-

排水作業土工		（左側）（右側）	
床掘	土 砂	1.0	-
埋戻	W<1.0m	0.6	-
	1.0m≦W<4.0m	-	-

構造物撤去工		（左側）（右側）	
コンクリート取壊し	撤去構造物	-	0.15
	撤去構造物	-	-
アスファルト舗装取壊し	撤去構造物	-	-
	撤去構造物	-	-
	撤去構造物	-	-
緑石積	撤去構造物	-	-

車道舗装		（左側）（右側）	
オーバーレイ工	オーバーレイ工	-	-

道路土工 No. 10		（左側）（右側）	
掘削	土 砂	0.3	-
片切掘削	土 砂	-	-
路体盛土	W<2.5m	-	-
	2.5m≦W<4.0m	-	-
	4.0m≦W	-	-
路床盛土	W<2.5m	-	-

擁壁作業土工		（左側）（右側）	
床掘	土 砂	-	-
埋戻	W<1.0m	-	-
	1.0m≦W<4.0m	-	-

緑石作業土工		（左側）（右側）	
床掘	土 砂	-	-
埋戻	W<1.0m	-	-
	1.0m≦W<4.0m	-	-
	RC-40	-	-

排水作業土工		（左側）（右側）	
床掘	土 砂	1.0	-
埋戻	W<1.0m	0.6	-
	1.0m≦W<4.0m	-	-

構造物撤去工		（左側）（右側）	
コンクリート取壊し	撤去構造物	-	-
	撤去構造物	-	-
アスファルト舗装取壊し	撤去構造物	-	-
	撤去構造物	-	-
	撤去構造物	-	-
緑石積	撤去構造物	-	-

車道舗装		（左側）（右側）	
オーバーレイ工	オーバーレイ工	-	-

道路土工 No. 9		（左側）（右側）	
掘削	土 砂	-	-
片切掘削	土 砂	-	-
路体盛土	W<2.5m	-	-
	2.5m≦W<4.0m	-	-
	4.0m≦W	-	-
路床盛土	W<2.5m	-	-

擁壁作業土工		（左側）（右側）	
床掘	土 砂	2.0	-
埋戻	W<1.0m	1.0	-
	1.0m≦W<4.0m	-	-

緑石作業土工		（左側）（右側）	
床掘	土 砂	-	-
埋戻	W<1.0m	-	-
	1.0m≦W<4.0m	-	-
	RC-40	-	-

排水作業土工		（左側）（右側）	
床掘	土 砂	-	-
埋戻	W<1.0m	-	-
	1.0m≦W<4.0m	-	-

構造物撤去工		（左側）（右側）	
コンクリート取壊し	撤去構造物	-	-
	撤去構造物	-	-
アスファルト舗装取壊し	撤去構造物	-	-
	撤去構造物	-	-
	撤去構造物	-	-
緑石積	撤去構造物	-	-




車道舗装		（左側）（右側）	
オーバーレイ工	オーバーレイ工	-	-

実施設計図面

工 事 名	R4吉土 鳴門池田線 阿波・阿波元町 自歩道工事		
路線名等	（主）鳴門池田線		
工事箇所	阿波市阿波町元町		
図 面 名	横断図 (5/6)		
縮 尺	1:100	図 面 番 号	8 / 23
会 社 名	徳島県東部農土整備局 (吉野川庁舎)		
事業名	徳島県東部農土整備局 (吉野川庁舎)		

横断図 (6/6)

S=1:100

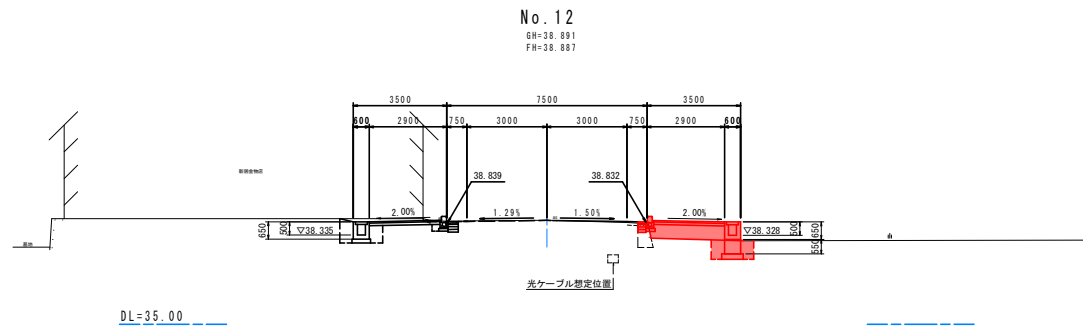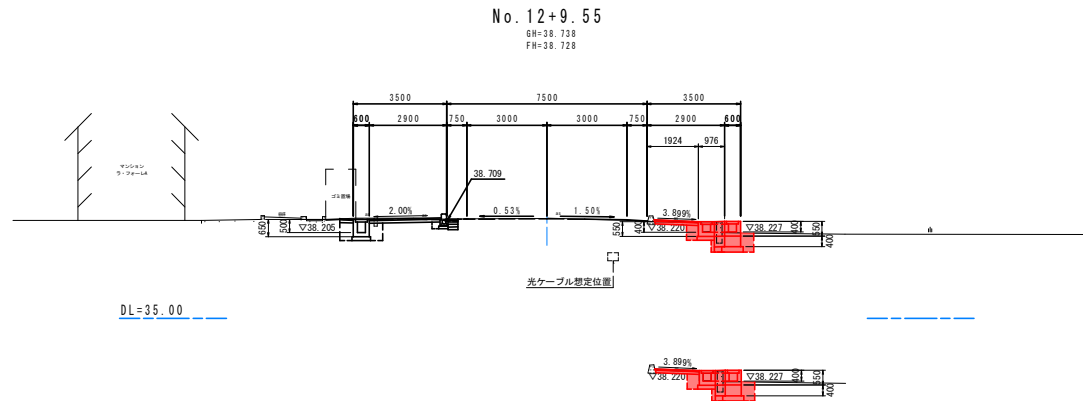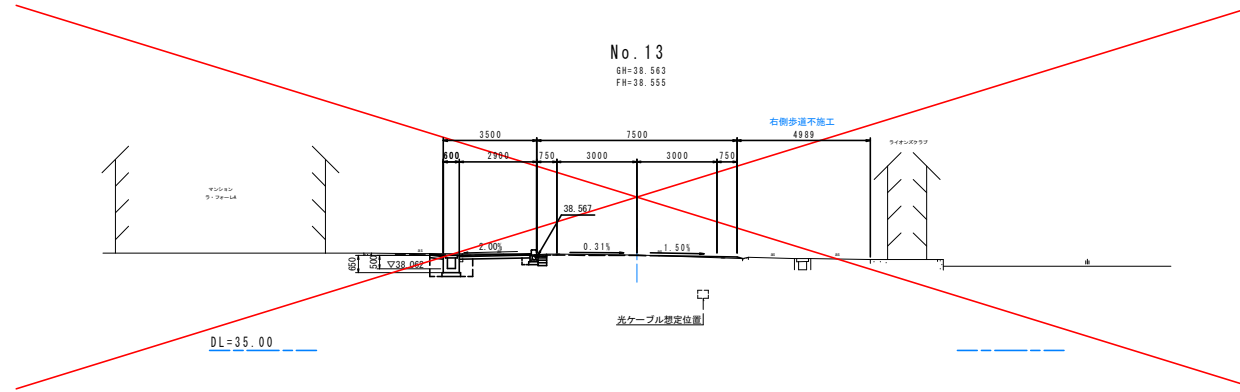

道路土工 No. 13		(左側) (右側)	
掘削	土 砂	-	-
片切掘削	土 砂	-	-
路体盛土	W<2.5m	-	-
	2.5m≦W<4.0m	-	-
	4.0m≦W	-	-
路床盛土	W<2.5m	-	-

擁壁工作土工		(左側) (右側)	
床掘	土 砂	-	-
埋戻	W<1.0m	-	-
	1.0m≦W<4.0m	-	-

緑石工作土工		(左側) (右側)	
床掘	土 砂	-	-
埋戻	W<1.0m	-	-
	1.0m≦W<4.0m	-	-
	RC-40	-	-

排水工作土工		(左側) (右側)	
床掘	土 砂	-	-
埋戻	W<1.0m	-	-
	1.0m≦W<4.0m	-	-

構造物撤去工		(左側) (右側)	
コンクリート取壊し	鉄筋構造物	-	-
	鉄筋構造物	-	-
アスファルト舗装取壊し	1:40	-	-
	1:50	-	-
	1:50+50	-	-
緑石積	1:200	-	-

車道舗装		(左側) (右側)	
オーバーレイ工		-	-

道路土工 No. 12+9.55		(左側) (右側)	
掘削	土 砂	-	0.2
片切掘削	土 砂	-	-
路体盛土	W<2.5m	-	-
	2.5m≦W<4.0m	-	-
	4.0m≦W	-	-
路床盛土	W<2.5m	-	-

擁壁工作土工		(左側) (右側)	
床掘	土 砂	-	1.6(1.1)
埋戻	W<1.0m	-	9.6(9.4)
	1.0m≦W<4.0m	-	-

緑石工作土工		(左側) (右側)	
床掘	土 砂	-	-
埋戻	W<1.0m	-	-
	1.0m≦W<4.0m	-	-
	RC-40	-	-

排水工作土工		(左側) (右側)	
床掘	土 砂	-	-
埋戻	W<1.0m	-	-
	1.0m≦W<4.0m	-	-

構造物撤去工		(左側) (右側)	
コンクリート取壊し	鉄筋構造物	-	0.17
	鉄筋構造物	-	-
アスファルト舗装取壊し	1:40	-	-
	1:50	-	1.65
	1:50+50	-	-
緑石積	1:200	-	-

車道舗装		(左側) (右側)	
オーバーレイ工		-	-

道路土工 No. 12		(左側) (右側)	
掘削	土 砂	-	-
片切掘削	土 砂	-	-
路体盛土	W<2.5m	-	-
	2.5m≦W<4.0m	-	1.4
	4.0m≦W	-	-
路床盛土	W<2.5m	-	-

擁壁工作土工		(左側) (右側)	
床掘	土 砂	-	1.1
埋戻	W<1.0m	-	0.7
	1.0m≦W<4.0m	-	-

緑石工作土工		(左側) (右側)	
床掘	土 砂	-	-
埋戻	W<1.0m	-	-
	1.0m≦W<4.0m	-	-
	RC-40	-	-

排水工作土工		(左側) (右側)	
床掘	土 砂	-	-
埋戻	W<1.0m	-	-
	1.0m≦W<4.0m	-	-

構造物撤去工		(左側) (右側)	
コンクリート取壊し	鉄筋構造物	-	0.14
	鉄筋構造物	-	-
アスファルト舗装取壊し	1:40	-	-
	1:50	-	-
	1:50+50	-	-
緑石積	1:200	-	-


車道舗装		(左側) (右側)	
オーバーレイ工		-	-

実施設計図面

工 事 名	R 4 吉土 鳴門池田線 阿波・阿波元町 自歩道工事		
路線名等	(主) 鳴門池田線		
工事箇所	阿波市阿波町元町		
図 面 名	横断図 (6/6)		
縮 尺	1:100	図 面 番 号	9 / 23
会 社 名			
事業名	徳島県東部農土整備局 (吉野川庁舎)		

側溝展開図(右側)


SC V=1:50
H=1:250

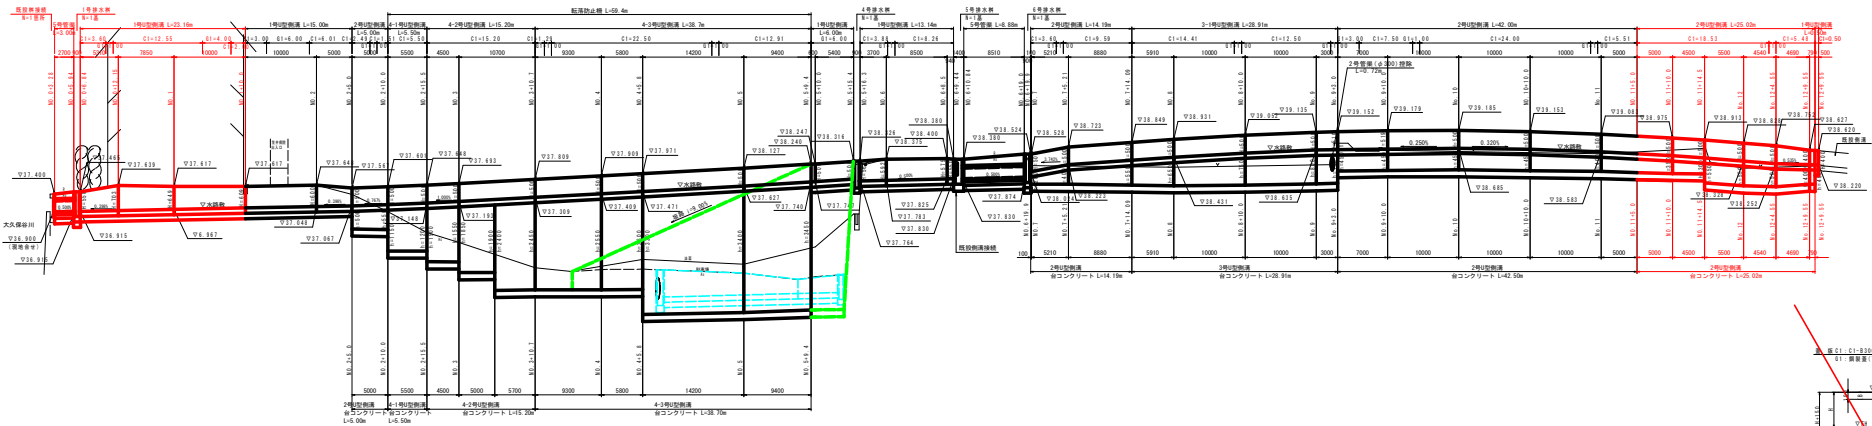

5号管渠(φ300)

5号管渠(φ300) 15.0m単位

名称	規格	数量
側溝コンクリート管渠	7-25 φ300	0.9
側溝マンホール	標準型 7-25	0.954
側溝コンクリート	φ300×1500	0.470
マンホール	φ300	0.470
マンホール蓋	φ300	0.470
マンホール枠	φ300	0.470
マンホール蓋	φ300	0.470
マンホール枠	φ300	0.470
マンホール蓋	φ300	0.470
マンホール枠	φ300	0.470

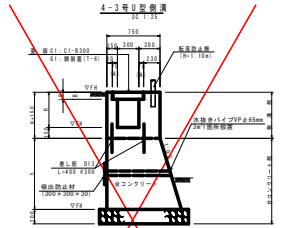


4-3号型側溝 断面図


名称	規格	数量
側溝コンクリート管渠	7-25 φ300	0.9
側溝マンホール	標準型 7-25	0.954
側溝コンクリート	φ300×1500	0.470
マンホール	φ300	0.470
マンホール蓋	φ300	0.470
マンホール枠	φ300	0.470
マンホール蓋	φ300	0.470
マンホール枠	φ300	0.470
マンホール蓋	φ300	0.470
マンホール枠	φ300	0.470

4-3号型側溝 断面図


名称	規格	数量
側溝コンクリート管渠	7-25 φ300	0.9
側溝マンホール	標準型 7-25	0.954
側溝コンクリート	φ300×1500	0.470
マンホール	φ300	0.470
マンホール蓋	φ300	0.470
マンホール枠	φ300	0.470
マンホール蓋	φ300	0.470
マンホール枠	φ300	0.470
マンホール蓋	φ300	0.470
マンホール枠	φ300	0.470

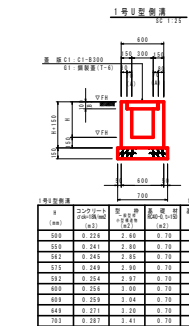


※ コンクリート管渠は、断面図の場合である。
※ 1号管渠接続時、其処からの流入管がある場合は開口すること。

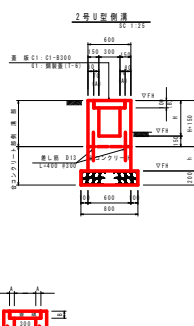


※ コンクリート管渠は、断面図の場合である。
※ 1号管渠接続時、其処からの流入管がある場合は開口すること。

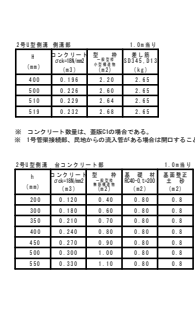


※ コンクリート管渠は、断面図の場合である。
※ 1号管渠接続時、其処からの流入管がある場合は開口すること。

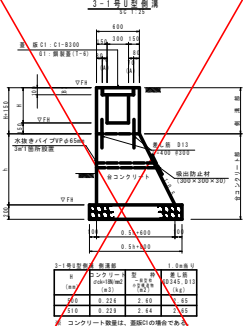


※ コンクリート管渠は、断面図の場合である。
※ 1号管渠接続時、其処からの流入管がある場合は開口すること。

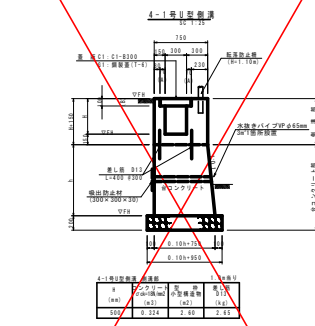

※ コンクリート管渠は、断面図の場合である。
※ 1号管渠接続時、其処からの流入管がある場合は開口すること。

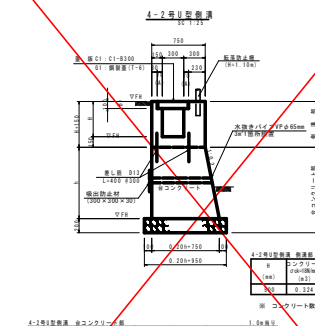

※ コンクリート管渠は、断面図の場合である。
※ 1号管渠接続時、其処からの流入管がある場合は開口すること。

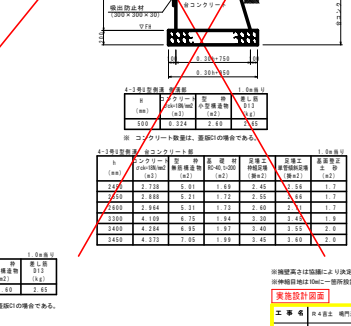

※ コンクリート管渠は、断面図の場合である。
※ 1号管渠接続時、其処からの流入管がある場合は開口すること。


※ 断面図は、断面図により決定すること。
※ 断面図は、断面図により決定すること。

工 事 名	工 事 種 別	工 事 部 位	工 事 量	工 事 単 位	工 事 単 価	工 事 総 額
側溝コンクリート管渠	側溝コンクリート管渠	側溝コンクリート管渠	0.9	m	10,000	9,000
側溝マンホール	側溝マンホール	側溝マンホール	0.954	個	10,000	9,540
側溝コンクリート	側溝コンクリート	側溝コンクリート	0.470	m ³	10,000	4,700
マンホール	マンホール	マンホール	0.470	個	10,000	4,700
マンホール蓋	マンホール蓋	マンホール蓋	0.470	個	10,000	4,700
マンホール枠	マンホール枠	マンホール枠	0.470	個	10,000	4,700
マンホール蓋	マンホール蓋	マンホール蓋	0.470	個	10,000	4,700
マンホール枠	マンホール枠	マンホール枠	0.470	個	10,000	4,700
マンホール蓋	マンホール蓋	マンホール蓋	0.470	個	10,000	4,700
マンホール枠	マンホール枠	マンホール枠	0.470	個	10,000	4,700


SC V=1: 50
H=1: 250



SC 1:20

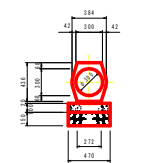

名称	規格	単位	数量
鉄筋コンクリート管付管	1-25 φ300	本	5.0
嵌 入 土 材	配合比 1:3	m ³	0.054
高圧コンクリート	$\sigma_{cc}=18N/mm^2$	m ³	0.476
基礎型枠	均し型枠	m ²	2.00
基礎材	RC40土 c=150	m ³	4.70
基礎専正	土留	m ²	4.7

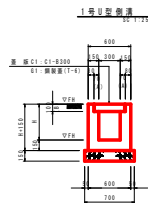


1号H型鋼		1.0m用		
H (mm)	コンクリート cck-180/mm2 (n3)	型枠 木 下地 (n2)	基礎材 cck-0.1-150 (n2)	基礎材 土 (n2)
400	0.196	2.20	0.70	0.7
440	0.208	2.36	0.70	0.7
500	0.226	2.60	0.70	0.7
514	0.230	2.66	0.70	0.7

※ 1号管渠接続部、民地からの流入管がある場合は開口すること




3 型鋼造 C1 部材					10.0mm 厚	
型 番	規 格	取 量 (枚)	有効断寸法(mm)		標準部コンクリート厚 (mm)	
			A	B		
C1	コンクリート部 CH-8300	2 枚	70	100	0	
C1	鋼板部 規格 JIS 5-1-4 厚さ 10mm 厚	10 枚	60	56	+0.073	

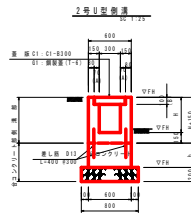

H (mm)	コンクリート の容積(m ³)	変形棒 の長さ(m ²)	差し筋 SD345, D13 (kg)
500	0.226	2.60	2.65
514	0.230	2.66	2.65
518	0.231	2.67	2.65

※ コンクリート数量は、断面C1の場合である。


2号U型側溝 台コンクリート部		1.0m幅用	
ト	コンクリート	型 種	基準値

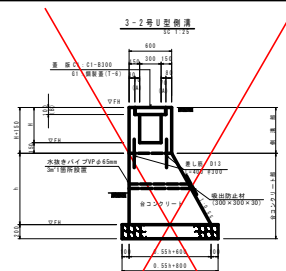[illegible]

3-2号型型鋼 標準部		1.0m幅	
h (mm)	コンクリート 厚(=80)mm ²	型 種 小断面用 (mm)	差し筋 S1045, S13
500	0.226	2.60	2.65

※ コンクリート厚は 表紙の例である。


~~※ 1号管渠接続部、民地からの流入管がある場合は閉口すること。~~

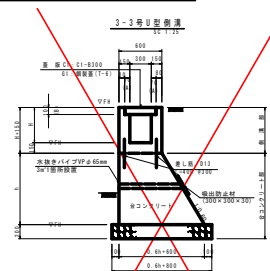

H (mm)	コンクリート 強度(150mm2) (N/mm2)	型 種 一般型 中密度型 (N/mm2)	集し筋 SD545, D13 (kg)
S00	0.226	2.60	2.65
S18	0.231	2.67	2.65

5.74	0.232	2.48	2.65
------	-------	------	------

※ コンクリート数量は、基礎①の場合である。

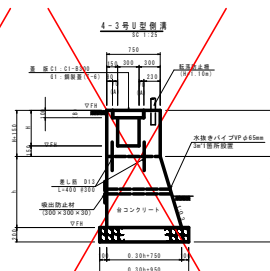

H (mm)	コンクリート 積込量(m ³)	型 枠 小型構造物 (m ²)	差し筋 量 (kg)
400	0.279	2.20	2.65
500	0.334	2.60	2.65

4-3号U型側溝 台コンクリート部				
ト	コンクリート	型	材	設備工

(n)	dek-mo (m3)	魚種捕獲量 (kg)	10-40-1000 (m2)	砂底層 (m2)	底層捕獲量 (kg)	平均 (m2)
2450	2.728	5.01	1.69	2.45	2.56	1.7
2650	3.241	6.42	1.75	2.65	2.72	1.7
2850	3.354	5.83	1.81	2.85	2.98	1.8
3050	3.427	5.93	1.82	2.90	3.03	1.8
3500	4.463	7.15	2.00	3.50	3.65	2.0

※調整高さは協議により決定すること。
※伸縮自在は10mに一度所設置すること。


實施設計圖面

工 事 名	R4直土 砲門治田樋 阿波、阿波元町 自歩道工事		
路線名等	(主) 砲門治田樋		
工事箇所	阿波市阿波町元町		
図 面 名	側溝開削図 (左 側)		
縮 尺	H=1:250 V=1: 50	図面番号	11 / 23
会 社 名			
事業名等	徳島県東部排水整備費 (吉野川庁舎)		

排水工展開図


側面図

VS=1: 50
HS=1: 100

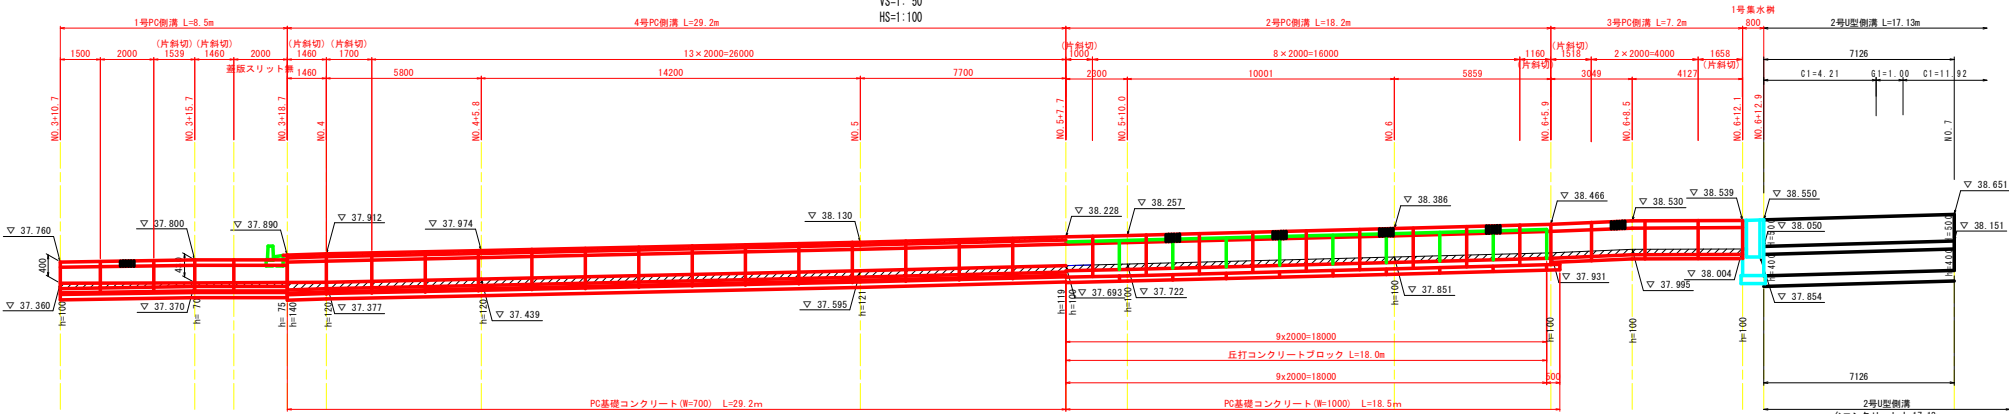

平面図


S=1: 100

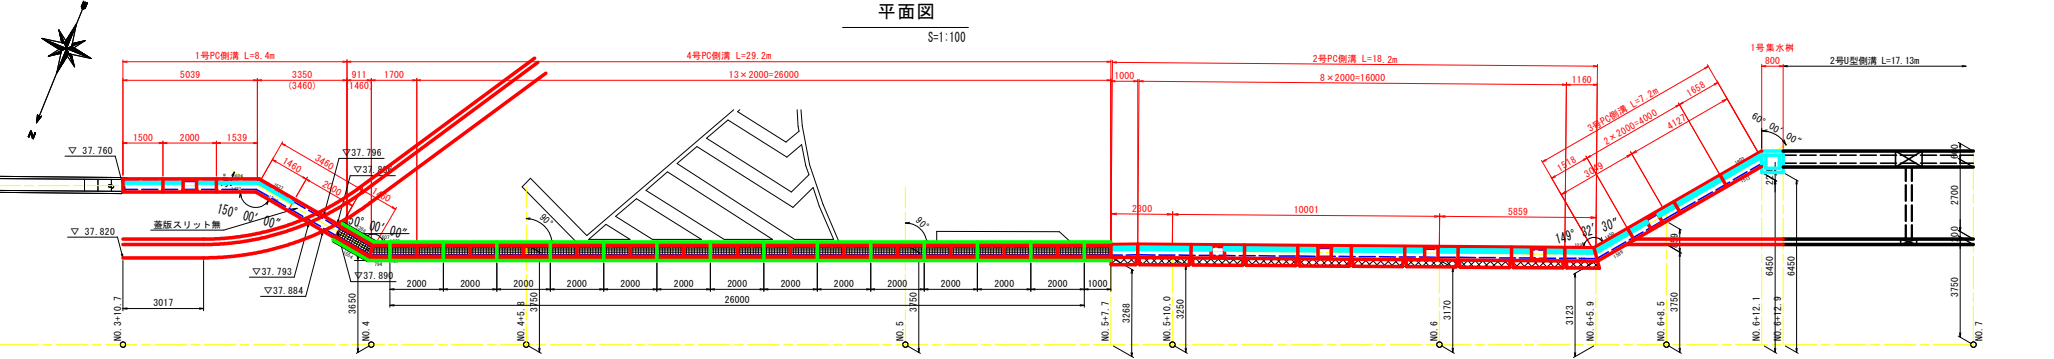

構造図


1号PC側溝

S=1: 20

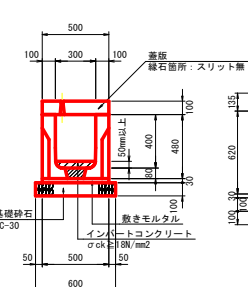


2号PC側溝

S=1: 20

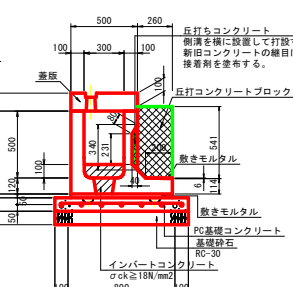


3号PC側溝

S=1: 20

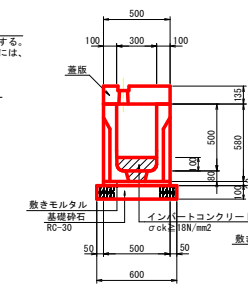

4号PC側溝

S=1: 20

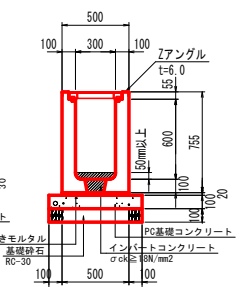

側溝数量表(2号・3号PC側溝)

名称	サイズ	規格	数量	単位	備考
3号PC側溝	300 × 500	L = 2000	2	個	
	300 × 500	L = 1518 1450/1586	1	個	片斜切
	300 × 500	L = 1658 1803/1513	1	個	片斜切
2号PC側溝	300 × 500	L = 2000	8	個	
	300 × 500	L = 1000	1	個	短尺
	300 × 500	L = 1160 1092/1228	1	個	片斜切
蓋版	W300用	L = 2000	5	枚	
		L = 1000	1	枚	短尺
		L = 1518 1450/1586	1	枚	片斜切
		L = 1658 1803/1513	1	枚	片斜切
蓋版(管理孔用)	W300用	L = 1160 1092/1228	1	枚	片斜切
		L = 2000	5	枚	
インバートコンクリート			0.89	m3	
PC基礎コンクリート	B1000	L = 2000	9	枚	
		L = 500	1	枚	
丘打コンクリートブロック			9	個	

側溝数量表(1号・4号PC側溝)

名称	サイズ	規格	数量	単位	備考
4号PC側溝	300 × 600	L = 2000	13	個	
	300 × 600	L = 1700 1633/1767	1	個	片斜切
	300 × 600	L = 1460 1393/1527	1	個	片斜切
1号PC側溝	300 × 400	L = 2000	2	個	
	300 × 400	L = 1500	1	個	短尺
	300 × 400	L = 1460 1393/1527	1	個	片斜切
グレーチング蓋 横筋用	W300用	L = 2000	13	セット	
		L = 1700 1633/1767	1	セット	片斜切
		L = 1460 1393/1527	1	セット	片斜切
蓋版	W300用	L = 1500	1	枚	短尺
		L = 1460 1393/1527	1	枚	片斜切
		L = 1539 1472/1606	1	枚	片斜切
蓋版(管理孔用)	W300用	L = 2000	1	枚	
蓋版	W300用	L = 2000	1	枚	
スリット蓋	B700	L = 2000	13	枚	
PC基礎コンクリート	B700	L = 1000	1	枚	
		L = 700 607/794	1	枚	片斜切
		L = 1460 1366/1554	1	枚	片斜切
インバートコンクリート			1.42	m3	

実施設計図面


工事名	R4吉士 鳴門池田線 阿波・阿波元町 自歩道工事
路線名等	(主) 鳴門池田線
工事箇所	阿波市阿波町元町
図面名	排水工展開図
縮尺	図示
図面番号	12 / 23
会社名	
事業者名	徳島県東部農土整備局 (吉野川庁舎)

歩道構造詳細図

歩道切下げ詳細図


平面図

SC 1:60

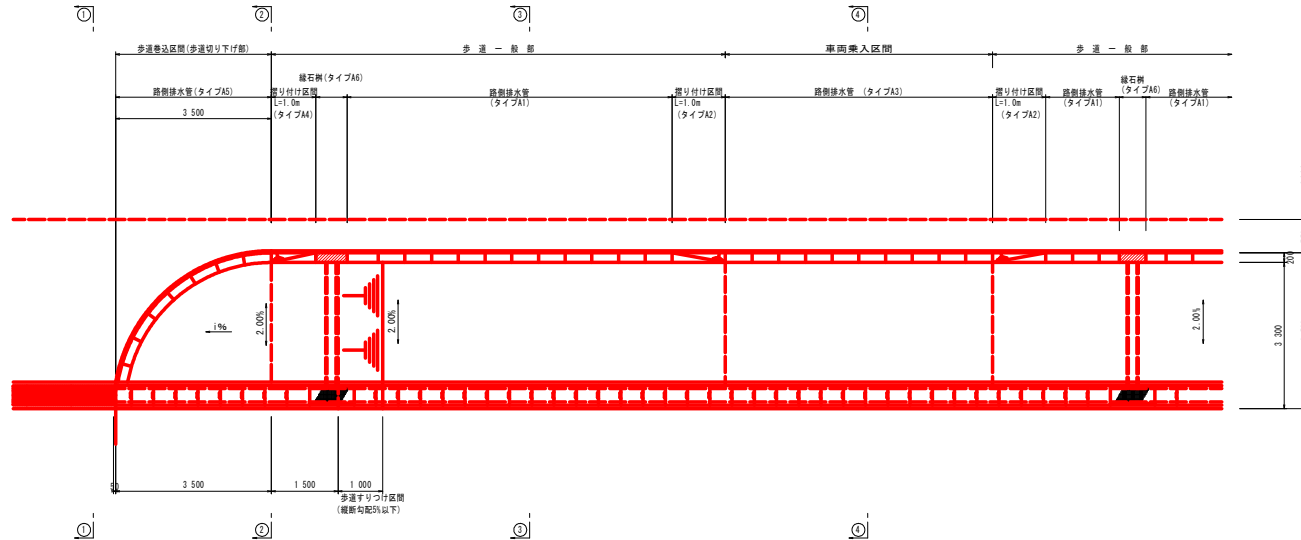

側面図


SY 1:20
SR 1:60

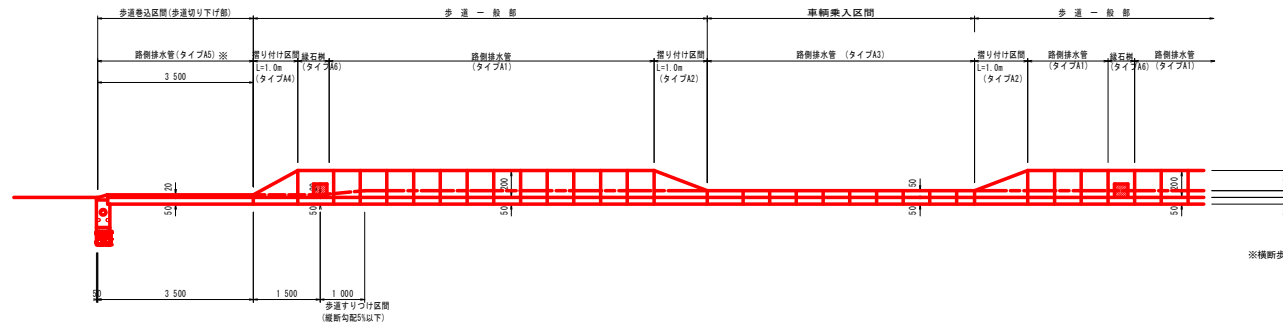

※横断歩道部は路側排水管(タイプA8)を使用する。

断面図

SC 1:60

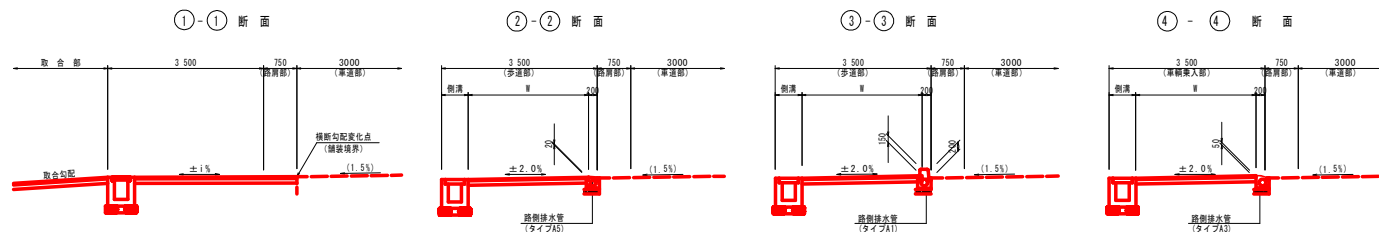

実施設計図面


工事名	R4吉士 鳴門池田線 阿波・阿波元町 自歩道工事
路線名等	(主) 鳴門池田線
工事箇所	阿波市阿波町元町
図面名	歩道構造詳細図
縮尺	図示
図面番号	14 / 23
会社名	
事業者名	徳島県東部県土整備局 (吉野川庁舎)

構造図(1/4)


既設樹接続

(NO. 0+5.28付近：右側) SC 1:20

平面図

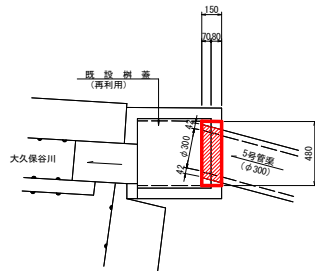

断面図

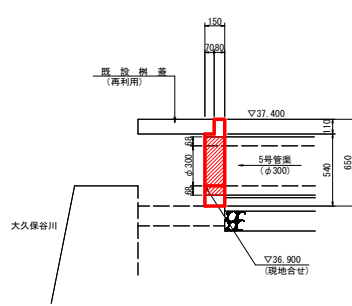


※施工時に既設樹の構造を確認し適宜調整すること。



1号排水樹

(NO. 0+5.94付近：右側) SC 1:20

平面図

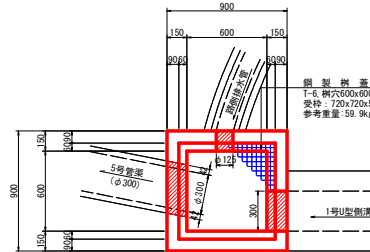

断面図

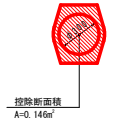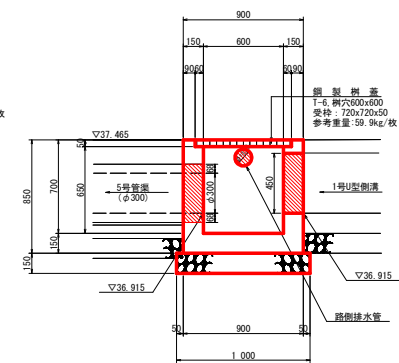


名称	規格	単位	数量
コンクリート	$\sigma_{c1}=18\text{N/mm}^2$	m^3	0.333
型枠	小型構造物	m^2	4.58
基礎材	RC-40, $t=150$	m^2	1.00
基礎整正	土砂	m^3	1.0
鋼製樹蓋	F-6, 鋼穴600x600 受枠：720x720x50 参考重量：59.9kg/枚	枚	1.0

※斜天樋は、路面計画勾配に合わせて施工のこと。



2号排水樹

(NO. 3+14.7付近：左側) SC 1:20

平面図

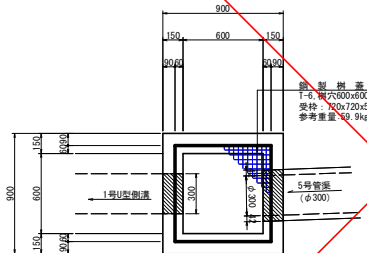

断面図

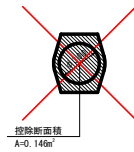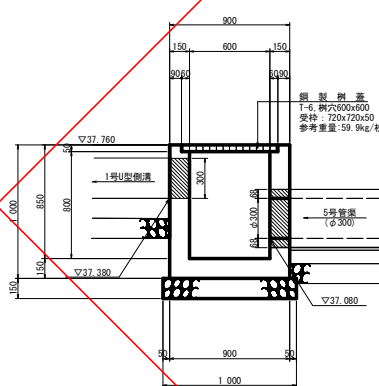


名称	規格	単位	数量
コンクリート	$\sigma_{c1}=18\text{N/mm}^2$	m^3	0.407
型枠	小型構造物	m^2	5.56
基礎材	RC-40, $t=150$	m^2	1.00
基礎整正	土砂	m^3	1.0
鋼製樹蓋	F-6, 鋼穴600x600 受枠：720x720x50 参考重量：59.9kg/枚	枚	1.0

※斜天樋は、路面計画勾配に合わせて施工のこと。



3号排水樹

(NO. 5+5.51付近：左側) SC 1:20

平面図

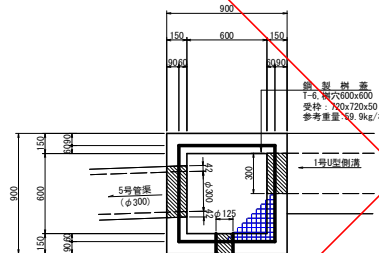

断面図

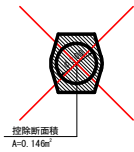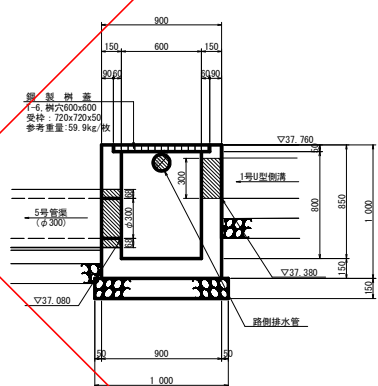

名称	規格	単位	数量
コンクリート	$\sigma_{c1}=18\text{N/mm}^2$	m^3	0.407
型枠	小型構造物	m^2	5.56
基礎材	RC-40, $t=150$	m^2	1.00
基礎整正	土砂	m^3	1.0
鋼製樹蓋	F-6, 鋼穴600x600 受枠：720x720x50 参考重量：59.9kg/枚	枚	1.0

※斜天樋は、路面計画勾配に合わせて施工のこと。


実施設計図面

工事名	R4吉士 鳴門池田線 阿波・阿波元町 自歩道工事
路線名等	(主) 鳴門池田線
工事箇所	阿波市阿波町元町
図面名	構造図 (1/4)
縮尺	1:100
図面番号	15 / 23
会社名	
事業者名	徳島県東部農土整備局 (吉野川庁舎)


構造図(2/4)

路側排水管
S=1:20

標準部 タイプA1

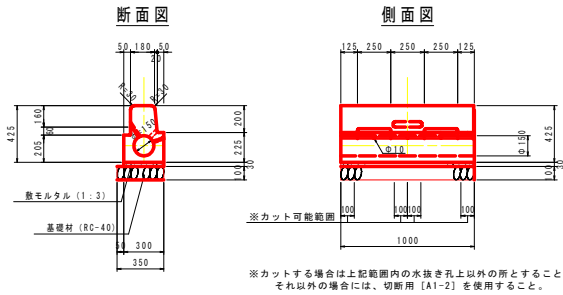


標準部 切断用 タイプA1-2

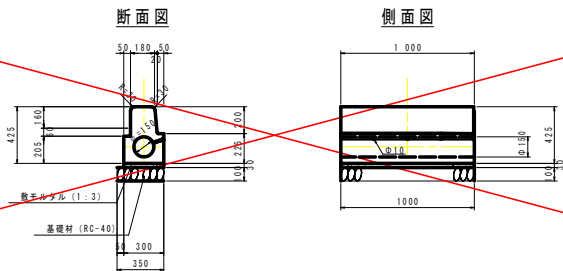

車両乗入れすり付け部 タイプA2

すり付け B 両 R 車両乗入 テーパー

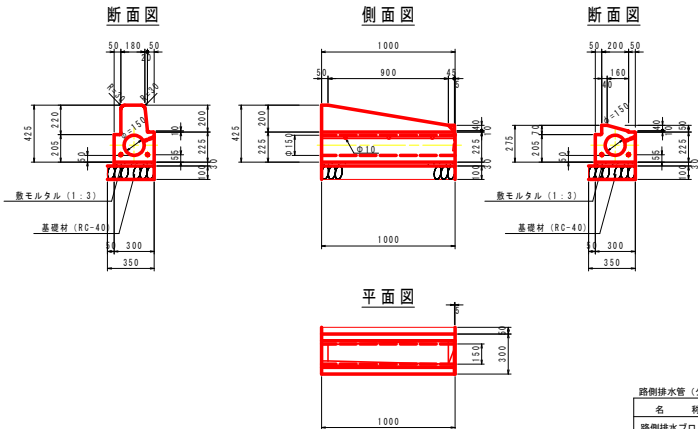


路側排水管 (タイプA1, A2, A4)		10.0m 当り	
名 称	規 格	単 位	数 量
路側排水ブロック	路側排水ブロック (両面R)	個	10.0
敷モルタル	1:3, t=30	m ³	0.090
基礎材	RC-40, t=100	m ²	3.50
基面整正	土砂	m ²	3.5

※目地材は7.5mm程度とする


車両乗入れ部 タイプA3

車両乗入 テーパー

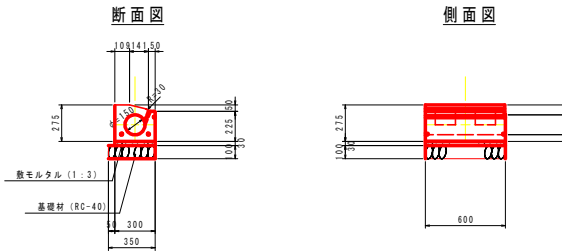

歩道切下げすり付け部 タイプA4

すり付け B 両 R 歩道切下 テーパー

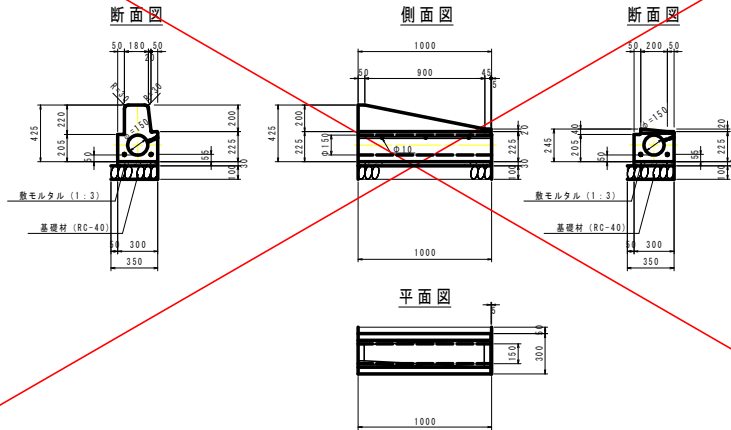

路側排水管 (タイプA3)		10.0m 当り	
名 称	規 格	単 位	数 量
路側排水ブロック	路側排水ブロック	個	16.7
敷モルタル	1:3, t=30	m ³	0.090
基礎材	RC-40, t=100	m ²	3.50
基面整正	土砂	m ²	3.5

※目地材は7.5mm程度とする

実施設計図面

工 事 名	R4吉士 鳴門池田線 阿波・阿波元町 自歩道工事		
路線名等	(主) 鳴門池田線		
工事箇所	阿波市阿波町元町		
図 面 名	構造図 (2/4)		
縮 尺	1:100	図面番号	16 / 23
会 社 名			
事業名	徳島県東部県土整備局 (吉野川庁舎)		

構造図(3/4)

路側排水管


S=1:20

歩道切下げ部(巻込み) タイプA5

歩道切下げ テーバー R3.5


路側排水管(タイプA5)		10.0m当り	
名 称	規 格	単 位	数 量
路側排水ブロック	路側排水ブロック	個	18.2
敷モルタル	1:3 t=30	m ³	0.090
基礎材	RC-40, t=100	m ²	3.50
基 面 整 正	土砂	m ²	3.5

※目地材は7.5mm程度とする

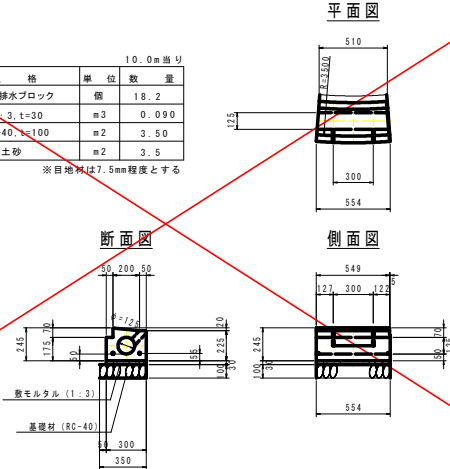


縁石 タイプA6

側面図

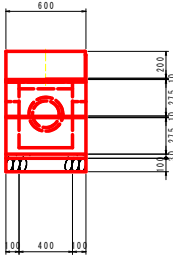

断面図

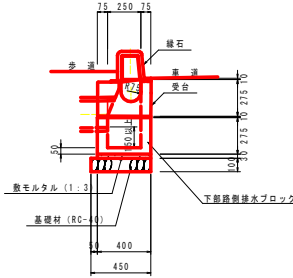

路側排水管(タイプA6)		1.0基当り	
名 称	規 格	単 位	数 量
路側排水側部	路側排水ブロック(両面R)	基	1.0
敷モルタル	1:3 t=30	m ³	0.007
基礎材	RC-40, t=100	m ²	0.27
基 面 整 正	土砂	m ²	0.3


※目地材は7.5mm程度とする

※管渠は受台天端より100mm以上確保して抜くこと
※高さが取れない場合、下部路側排水ブロック(底付きなし)を継ぎ足すこと


歩道切下げ部(直線) タイプA7

歩道切下げ テーバー 直線

断面図

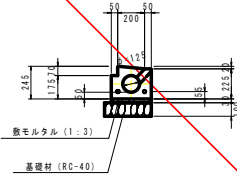

側面図

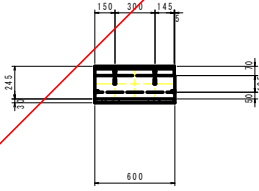


路側排水管(タイプA7)		10.0m当り	
名 称	規 格	単 位	数 量
路側排水ブロック	路側排水ブロック	個	16.7
敷モルタル	1:3 t=3.0cm	m ³	0.090
基礎材	RC-40, t=100	m ²	3.50
基 面 整 正	土砂	m ²	3.5

※目地材は7.5mm程度とする


歩道切下げ部(巻込み) タイプA8

歩道切下げ テーバー R12


平面図

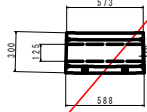

断面図

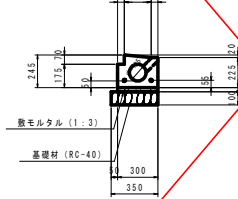

側面図

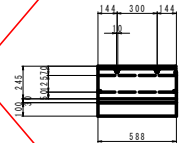

路側排水管(タイプA8)		10.0m当り	
名 称	規 格	単 位	数 量
路側排水ブロック	路側排水ブロック	個	17.0
敷モルタル	1:3 t=3.0cm	m ³	0.090
基礎材	RC-40, t=100	m ²	3.50
基 面 整 正	土砂	m ²	3.5


※目地材は7.5mm程度とする

実施設計図面

工 事 名	R4吉士 鳴門池田線 阿波・阿波元町 自歩道工事		
路線名等	(主) 鳴門池田線		
工事箇所	阿波市阿波町元町		
図 面 名	構造図(3/4)		
縮 尺	1:100	図面番号	17 / 23
会 社 名			
事業名	徳島県東部県土整備局(吉野川庁舎)		

構造図(4/4)


1号L型側溝
SC 1:20

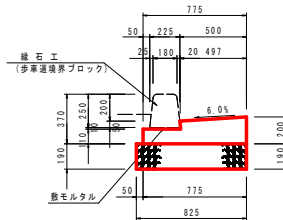

名称	規格	単位	数量
コンクリート	φ ₁₀ =18N/mm ²	m ³	1.23
型 砂	細目砂	m ³	3.10
基 礎 材	RC40-0, t=190	m ³	8.25
目 地 材	t=10mm	m ³	0.12
基 面 整 正	土 砂	m ³	8.3


緑 石 エ
SC 1:20

A1 タイプ

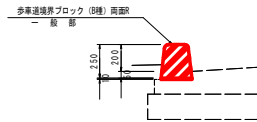


名称	規格	単位	数量
歩車道境界ブロック (B種) 両面R	両面R	個	16.5
敷モルタル	1:3 t=3.0cm	m ³	0.02

A2 タイプ

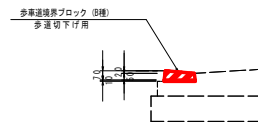


名称	規格	単位	数量
歩車道境界ブロック (B種) 歩道切下げ用	歩道切下げ用	個	16.5
敷モルタル	1:3 t=3.0cm	m ³	0.02

A3 タイプ

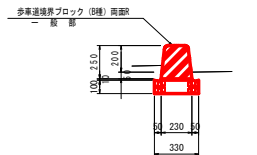


名称	規格	単位	数量
歩車道境界ブロック (B種) 両面R	両面R	個	16.5
敷モルタル	1:3 t=3.0cm	m ³	0.02
基 礎 材	RC-40, t=100	m ²	3.30
基 面 整 正	土 砂	m ²	3.3

車両用防護柵 (Gr-C-2B)
コンクリート建込 S=1:20

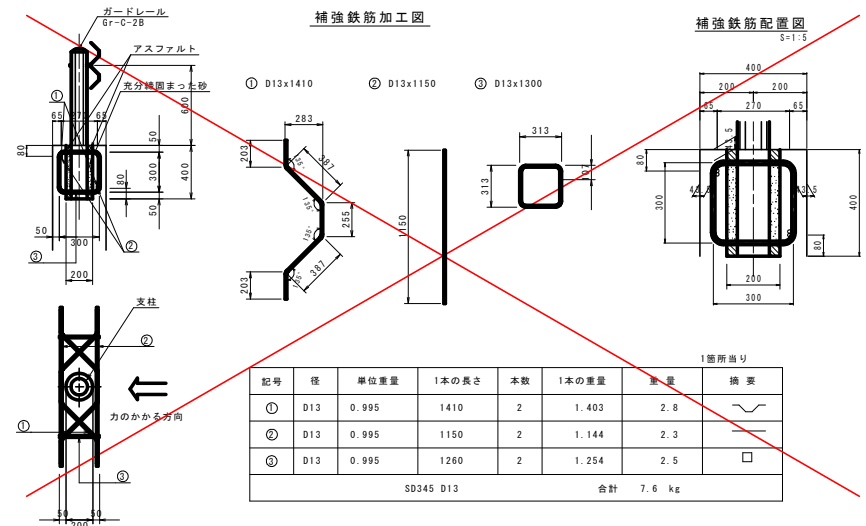

転落防止柵 (H=1100)
コンクリート建込 S=1:20

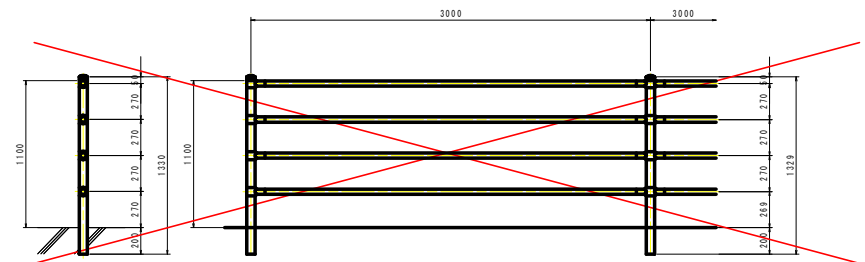

実施設計図面	
工 事 名	R4吉土 鳴門池田線 阿波・阿波元町 自歩道工事
路線名等	(主) 鳴門池田線
工事箇所	阿波市阿波町元町
図 面 名	構造図 (4/4)
縮 尺	1:100 図面番号 18 / 23
会 社 名	
事業名	徳島県東部農土整備局 (吉野川庁舎)

S=1 : 20

S=1:20



規 格	
コンクリート	$\sigma_{ck} \geq 18 \text{ N/mm}^2$
鉄 筋	S5345

S=1:20

記号	径	長さ (mm)	本数 (本)	単位質量 (kg/m)	1本当質量 (kg)	質量 (kg)
S1	D6	910	6	0.249	0.227	1.362
S2	D6	1910	7	0.249	0.476	3.332
合 計						4.694
D6 =						4.694 kg
鉄筋質量				4.694 kg		
コンクリート量				0.200 m ³		
参 考 質 量				500 kg		
デーハアンカー				2 t - 65	2 個	

Figure 1 illustrates the construction steps for a concrete block foundation. The diagrams show the following steps:

- ① 丘打ちコンクリートブロック施工 (Construction of concrete block foundation)
- ② 2号PC側溝を道路ヤードまで搬入 (Transportation of No. 2 PC side ditch to road yard)
- ③ 家のとおり設置し、接着剤塗布 (Installation as per house plan and application of adhesive)
- ④ 丘打ちコンクリート打設 (Pouring of concrete block foundation)





The diagrams also show the placement of concrete blocks (コンクリートブロック) and the pouring of concrete (コンクリート打設). The final structure is labeled as 基礎コンクリート (Foundation concrete).

[illegible]


Figure 10-10 is a technical drawing of a square pile cap. The drawing shows a square pile cap with a central grid of reinforcement bars. Dimensions include a total width of 800mm and a total height of 800mm. The cap is supported by four piles, with dimensions indicating the pile spacing and the cap's offset from the piles. Reinforcement details include 3# PC precast piles, 4# 4K/kg reinforcement bars, and 620x620x71 reinforcement mesh. The drawing also shows the cap's connection to the pile cap and the pile cap's connection to the pile cap.

工 事 名	R4吉土 嶋門池田線 阿波・阿波元町 徒歩道工事		
路線名等	(主)嶋門池田線		
工事箇所	阿波市阿波町元町		
図 面 名	排水工構造図		
縮 尺	1 : 20	図面番号	19 / 23
会 社 名			
事業者名	徳島県東部県土整備局 (吉野川庁舎)		


擁壁工詳細図

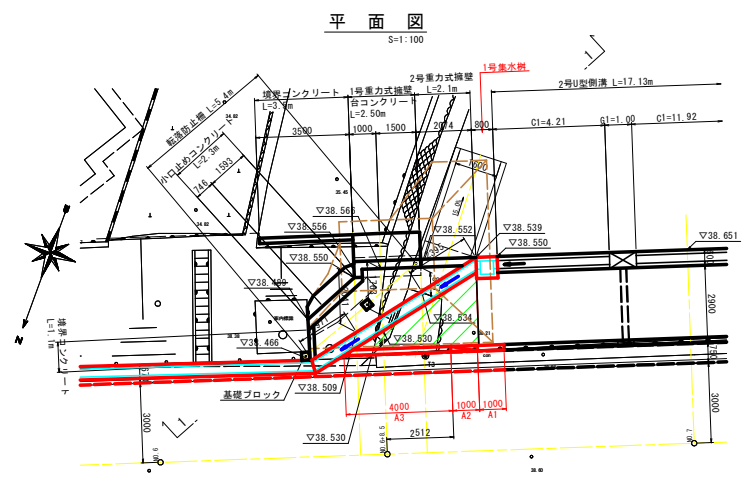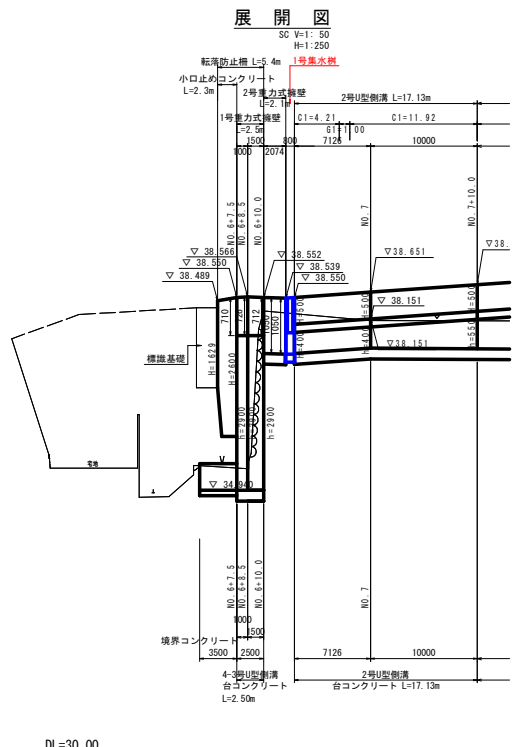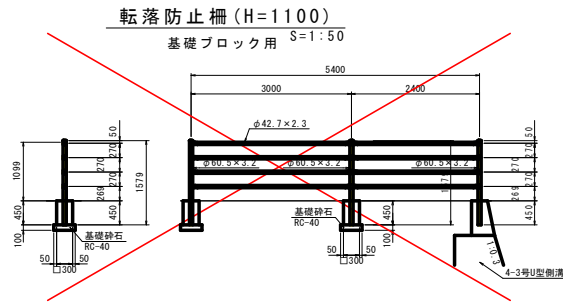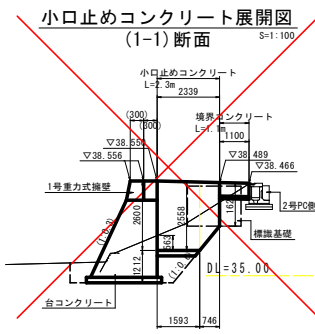


小口止めコンクリート
S=1:25

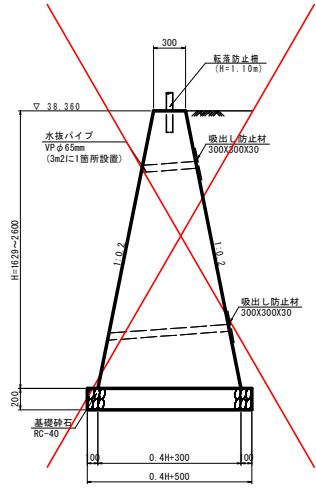


1号重力式擁壁
S=1:25

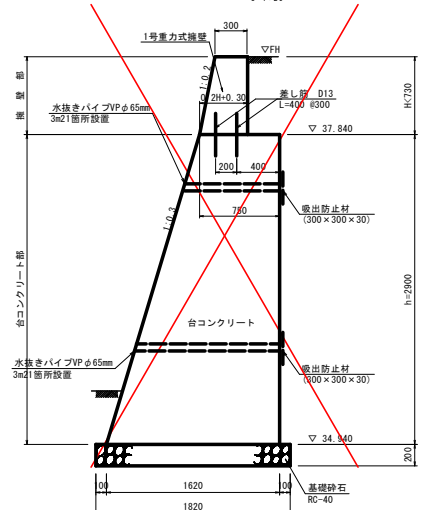

2号重力式擁壁
S=1:20

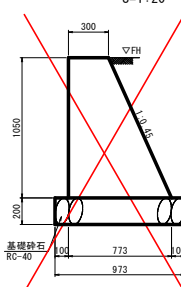

境界コンクリート
S=1:20

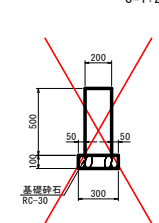

※現場打ちコンクリートの規格は、 $\sigma_{ck} \geq 18N/mm^2$ とする。



実施設計図面				
工 事 名	R4吉士 鳴門池田線 阿波・阿波元町 自歩道工事			
路線名等	(主) 鳴門池田線			
工事箇所	阿波市阿波町元町			
図 面 名	擁壁工詳細図			
縮 尺	図 示	図面番号	20 / 23	
会 社 名				
事業者名	徳島県東部農土整備局 (吉野川庁舎)			

1号管渠工詳細図

1号管渠工

SC 1:20


断面図（緑石樹 タイプ6）

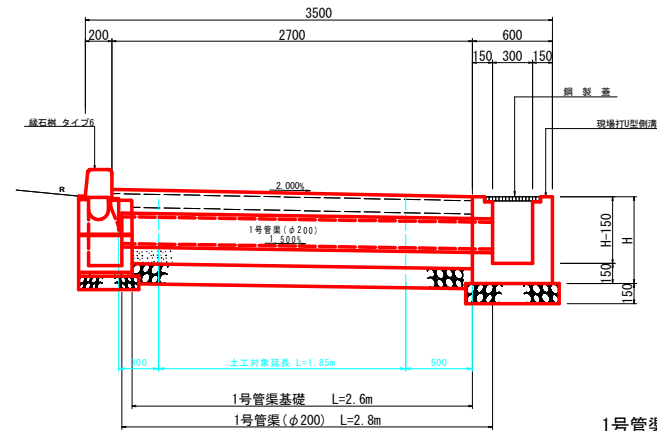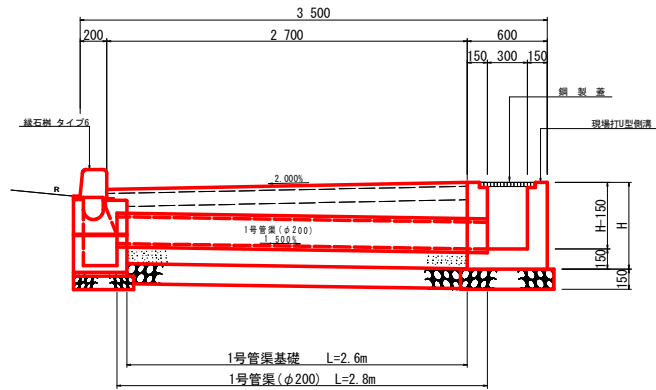

1号管渠 (φ200)

SC 1:20


(平均土被り 0.20m)

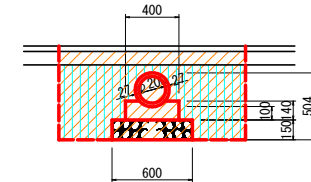

1号管渠 (φ200)		10.0m当り	
名称	規格	単位	数量
ヒューム管	φ200	本	5.0
コンクリート	σck=18N/mm ²	m ³	0.509
型枠	小型構造物	m ²	2.80
基礎材	RC-40, t=150	m ²	6.00
基礎整正	土砂	m ²	6.0

1号管渠 (φ200) 作業土工		1.0m当り	
床面	土砂	0.9	
埋戻	W<1.0m	0.6	

平面図

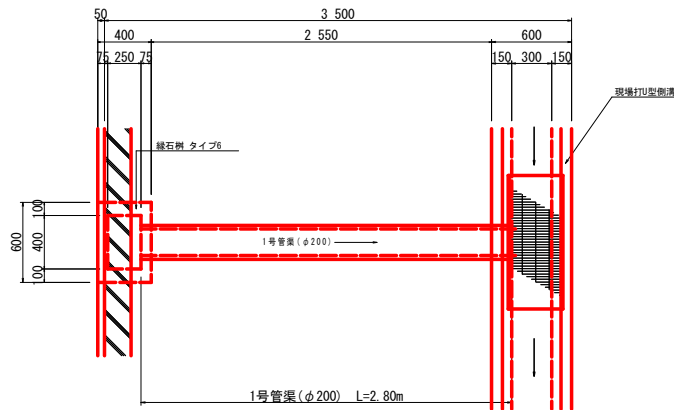

実施設計図面


工事名	R4吉土 鳴門池田線 阿波・阿波元町 自歩道工事		
路線名等	(主) 鳴門池田線		
工事箇所	阿波市阿波町元町		
図面名	1号管渠工詳細図		
縮尺	1:100	図面番号	21 / 23
会社名			
事業者名	徳島県東部農土整備局 (吉野川庁舎)		

4号坂路工詳細図


取合工3 : No. 9+11.40付近(市道坂路)

平面図

SC 1:100

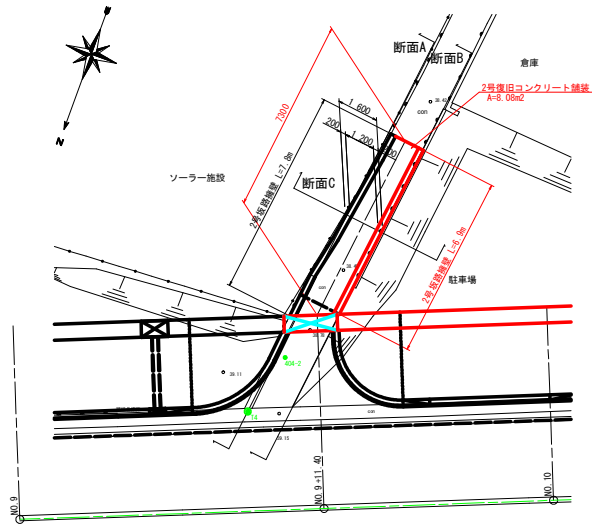


2号復旧コンクリート舗装

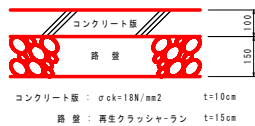

横断面図

SC 1:100

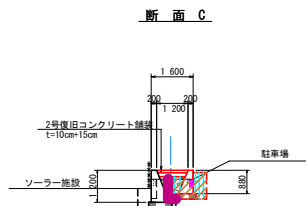


4号坂路作業土工, 断面C		1.0m当り
床掘土砂	1.1	
埋戻	W<1.0m	0.9
コンクリート版	無筋構造物	0.04

DL=30.000

2号坂路擁壁展開図


SC 1:100

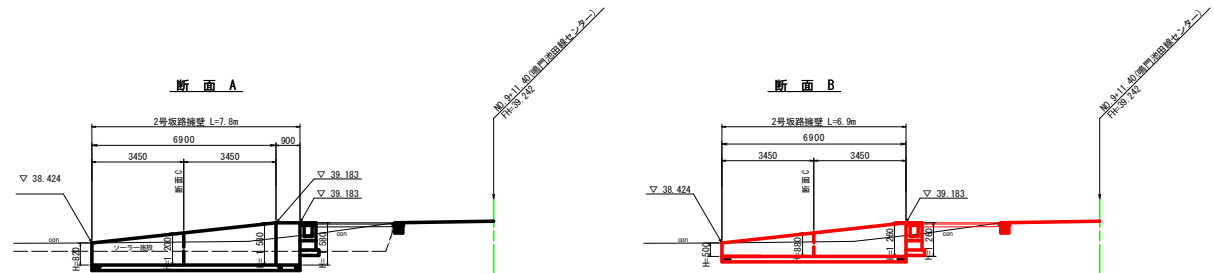

2号坂路擁壁

SC 1:30

Hは平均高の値を示す。

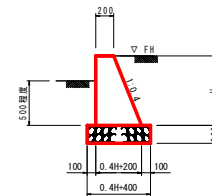


2号坂路擁壁		1.0m当り
H (mm)	コンクリート版 σck=18N/mm2 t=10cm	基礎埋戻土砂 (m2)
500	0.15	1.04
920	0.30	1.70
1260	0.57	2.62
1580	0.82	3.28

※坂路復旧構造は、施工時に協議を実施し再確認すること。

実施設計図面	
工事名	R4吉土 鳴門池田線 阿波・阿波元町 自歩道工事
路線名等	(主) 鳴門池田線
工事箇所	阿波市阿波町元町
図面名	4号坂路工詳細図
縮尺	図示
図面番号	22 / 23
会社名	
事業者名	徳島県東部農土整備局 (吉野川庁舎)

線形図 SC 1:500

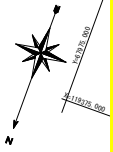

中心線座標リスト

測点名	X座標値	Y座標値
BP	119607.610	68263.411
No.0+6.200	119606.283	68277.664
No.1	119600.102	68264.874
No.2	119592.594	68246.336
No.2+15.500	119586.776	68231.970
No.3	119585.086	68227.799
No.3+10.700	119581.070	68217.882
No.4	119577.579	68208.262
No.4+5.800	119576.401	68203.896
No.5	119570.071	68190.724
No.5+10.000	119568.317	68181.456
No.6	119562.563	68172.187
No.6+8.500	119559.372	68164.309
No.7	119555.055	68153.650
No.8	119547.547	68135.113
No.9	119540.039	68116.575
No.10	119532.531	68098.038
No.11	119525.023	68079.501
KA 1-1	119518.490	68063.370
No.12	119517.516	68060.963
No.12+9.550	119512.942	68052.107
No.13	119510.882	68042.396
No.13+13.400	119508.278	68029.887
No.14	119502.999	68023.693
No.14+18.800	119496.914	68005.801
No.15	119496.584	68004.751
No.16	119491.146	67985.508
TP.1	119488.668	67984.799

右側用地幅広座標リスト

点名称	X座標	Y座標	標高
No.0+5.937 R7.300	119612.15	68275.17	
No.0+6.200 R7.300	119612.05	68274.92	
No.0+6.837 R7.300	119611.81	68274.33	
No.1 R7.300	119606.87	68262.13	
No.2 R7.300	119599.36	68243.60	
No.2+5.0 R7.300	119597.48	68238.96	
No.2+5.0 R7.350	119597.53	68238.94	
No.2+10.0 R7.350	119595.65	68234.31	
No.2+15.0 R7.615	119595.90	68234.21	
No.2+15.5 R7.620	119593.84	68229.11	
No.2+15.5 R7.800	119594.01	68229.04	
No.3 R7.610	119592.33	68224.87	
No.3 R7.670	119592.38	68224.84	
No.3+10.7 R7.990	119588.48	68214.88	
No.3+10.7 R8.235	119588.70	68214.79	
No.3+15.9 R8.252	119586.77	68209.96	
No.3+15.9 R11.997	119590.24	68208.56	
No.4 R11.900	119588.61	68204.79	
No.4+5.8 R11.761	119586.30	68199.47	
No.4+7.697 R11.716	119585.55	68197.73	
No.4+7.222 R12.768	119586.51	68197.31	
No.4+8.922 R12.739	119586.04	68196.21	
No.4+8.910 R12.239	119585.58	68196.41	
No.5 R11.975	119581.17	68186.23	

右側用地幅広座標リスト


点名称	X座標	Y座標	標高
No.5+1.060 R11.950	119580.75	68185.26	
No.5+9.40 R11.950	119577.62	68177.53	
No.5+10.00 R11.950	119577.39	68176.97	
No.5+12.626 R11.950	119576.41	68174.54	
No.5+12.626 R12.100	119576.55	68174.48	
No.5+13.626 R12.100	119576.17	68173.55	
No.5+13.626 R11.400	119575.52	68173.82	
No.5+15.246 R11.400	119574.91	68172.31	
No.5+16.661 R7.300	119570.58	68172.54	
No.6 R7.300	119569.23	68168.45	
No.6+8.50 R7.300	119566.14	68161.57	
No.6+10.174 R7.300	119565.51	68160.02	
No.7 R7.350	119561.87	68150.89	
No.8 R7.350	119554.36	68132.35	
No.9 R7.350	119546.85	68113.82	
No.9+2.050 R7.350	119546.08	68111.92	
No.9+4.382 R7.350	119545.21	68109.75	
No.10 R7.350	119539.34	68095.28	
No.11 R7.350	119531.84	68076.74	
No.11 R17.403	119525.30	68060.61	
No.12 R7.350	119524.33	68058.21	
No.12+9.550 R7.350	119520.76	68049.37	

左側用地幅広座標リスト


点名称	X座標	Y座標	標高
No.5+5.610 L8.235	119560.03	68187.87	
No.5+10.0 L8.295	119558.63	68184.57	
No.5+12.70 L8.355	119557.56	68182.09	
No.5+17.90 L8.370	119555.59	68177.28	
No.5+17.90 L8.550	119555.43	68177.34	
No.6 L8.550	119554.64	68175.40	
No.6+4.0 L8.550	119553.14	68171.69	
No.6+4.0 L8.355	119553.32	68171.62	
No.6+8.50 L8.370	119551.61	68167.45	
No.6+10.00 L8.370	119551.05	68166.06	
No.6+10.00 L7.350	119552.00	68165.68	
No.7 L7.350	119548.24	68156.41	
No.8 L7.350	119540.73	68137.87	
No.9 L7.350	119533.23	68119.33	
No.9+14.0 L7.350	119527.97	68106.36	
No.9+14.0 L7.300	119528.02	68106.34	
No.10 L7.300	119525.77	68100.78	
No.11 L7.300	119518.26	68082.24	
No.12 L7.300	119510.75	68063.70	
No.12+9.55 L7.300	119507.17	68054.83	
No.13 L7.300	119503.29	68045.06	
No.13+13.40 L7.300	119498.44	68032.44	
No.14 L7.300	119496.13	68026.18	
No.14+1.90 L7.300	119495.52	68024.46	
No.14+18.90 L7.818	119489.46	68008.16	

用地幅算出標準図 SC 1:100


標準図 1

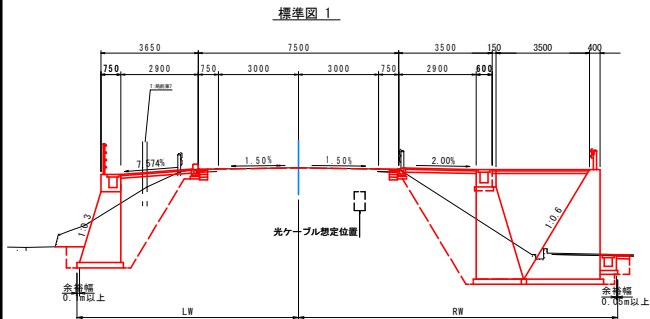

標準図 2

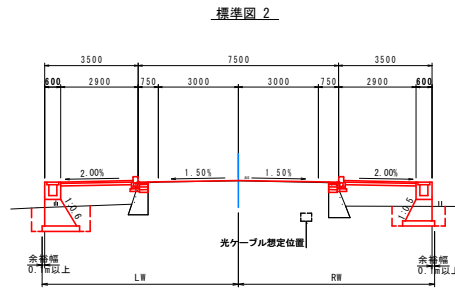

標準図 3

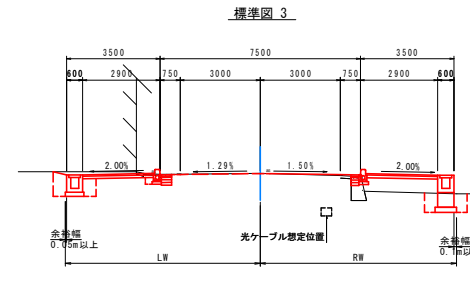

実施設計図面

工事名	R4吉士 鳴門池田線 阿波・阿波元町 自歩道工事		
路線名等	(主)鳴門池田線		
工事箇所	阿波市阿波町元町		
図面名	線形図		
縮尺	1:500	図面番号	23 / 23
会社名			
事業者名	徳島県東部農土地整備局 (吉野川庁舎)		