



南宇工区 地すべり対策事業計画一般平面図 縮尺 1:2,000

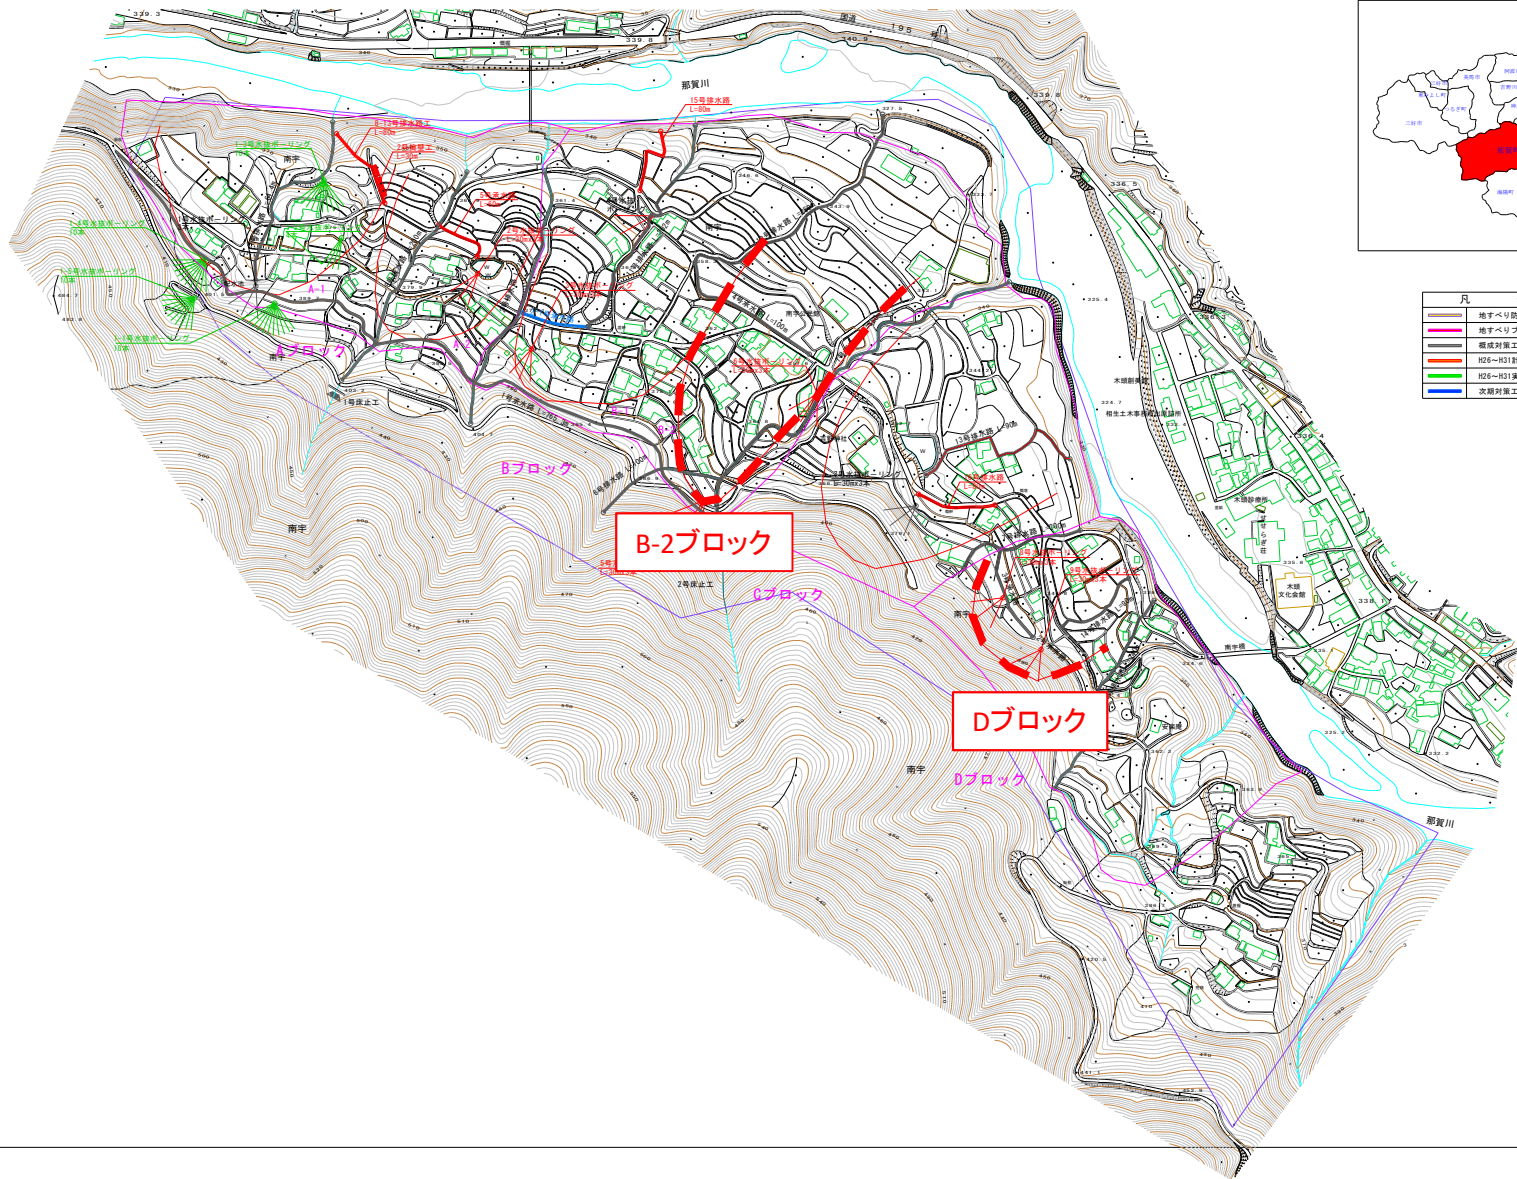

県内位置図

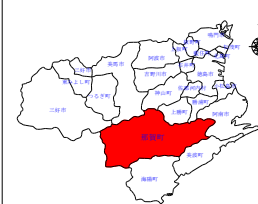

凡 例	
	地すべり防止区域
	地すべりブロック
	堰成対策工
	H26～H31計画対策工
	H26～H31実施対策工
	次期対策工