


南宇工区 地すべり対策事業計画一般平面図 縮尺 1:2,000

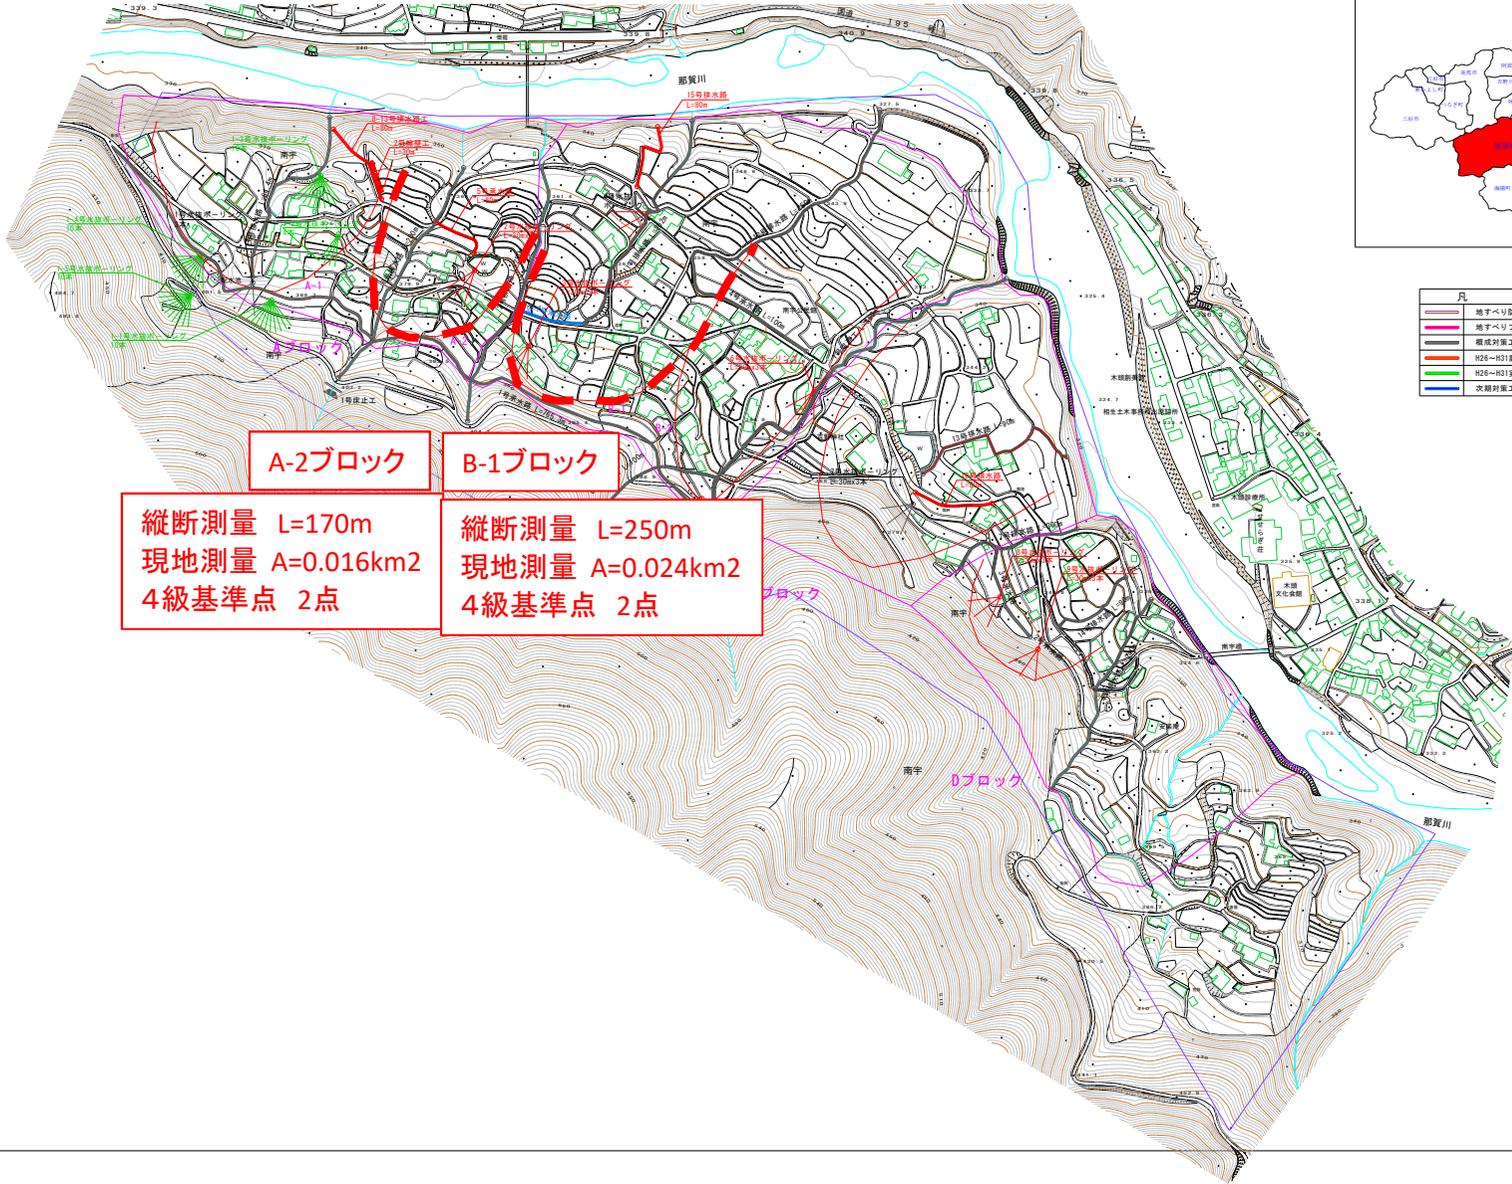

B-1ブロック

縦断測量 L=170m
 現地測量 A=0.016km²
 4級基準点 2点

縦断測量 L=250m
 現地測量 A=0.024km²
 4級基準点 2点

県内位置図



凡 例	
	地すべり防止区画
	地すべりブロック
	縦断対策工
	H26~H31計画対策工
	H26~H31実施対策工
	次期対策工