



南宇工区 地すべり対策事業計画一般平面図 縮尺 1:2,000

県内位置図

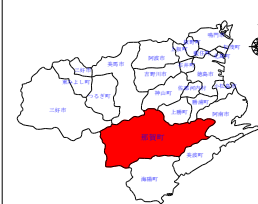

凡 例	
	地すべり防止区域
	地すべりブロック
	堰成対策工
	H26～H31対象対策工
	H26～H31実施対策工
	次期対策工

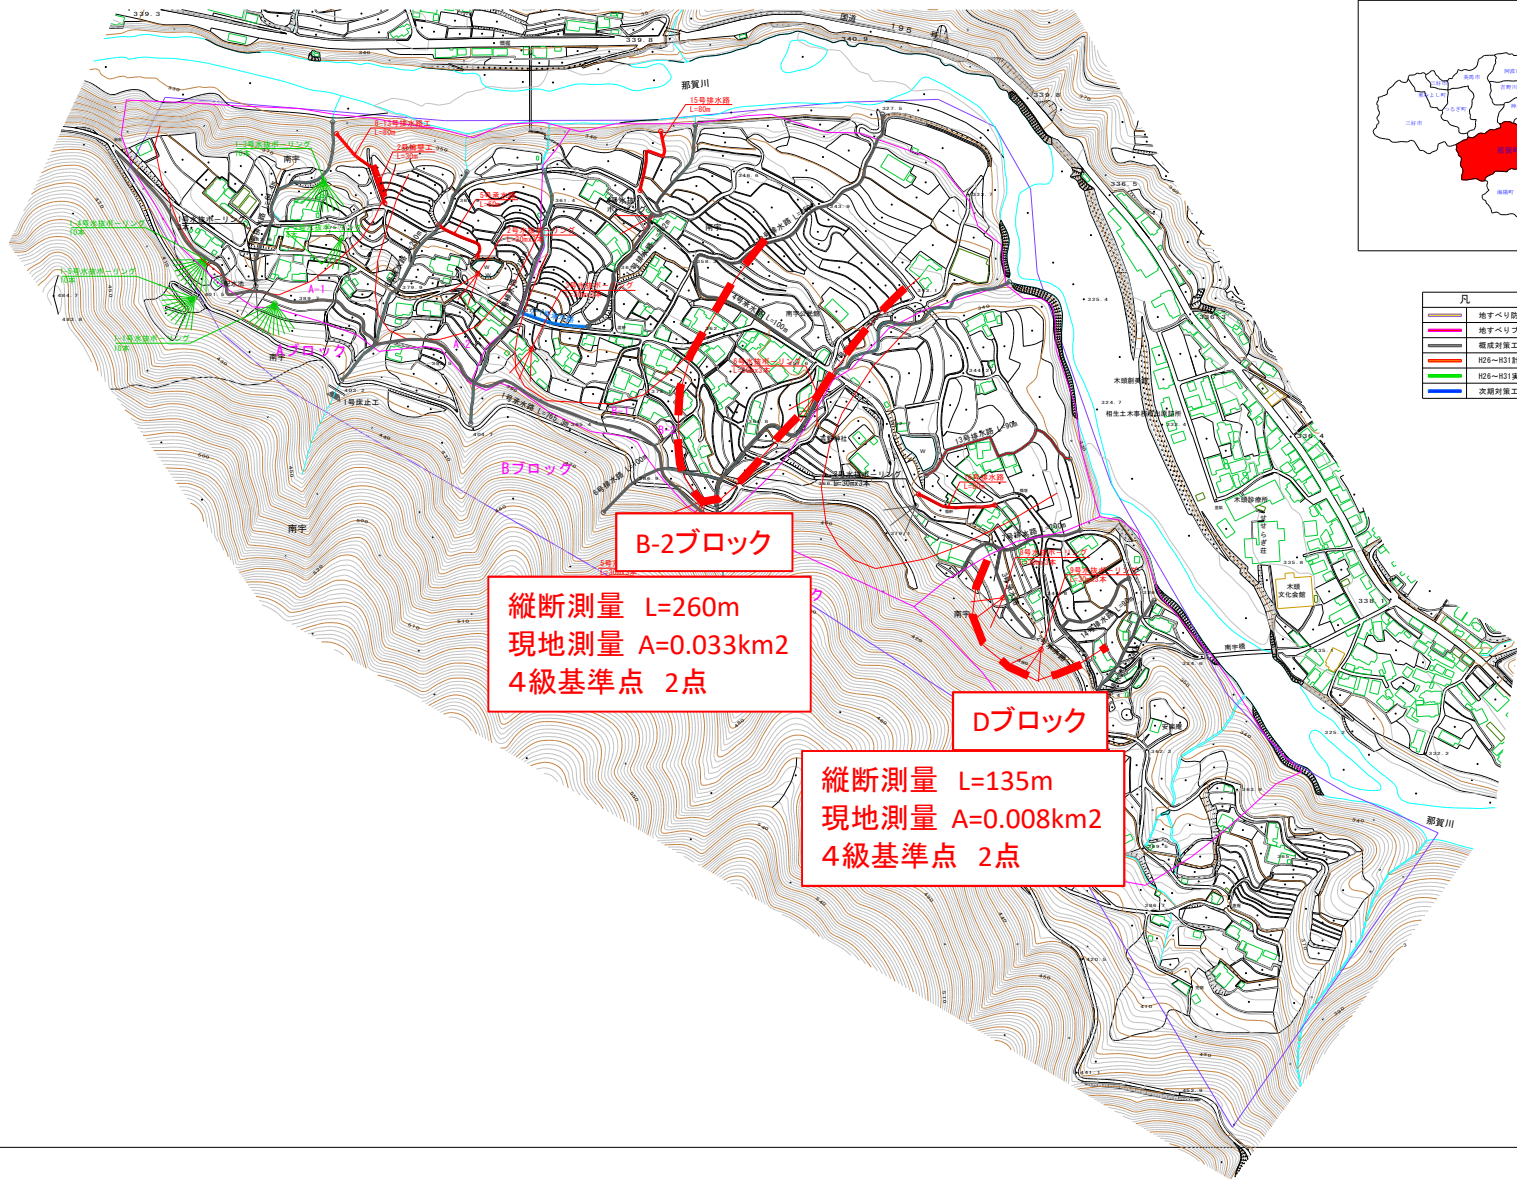

B-2ブロック
縦断測量 L=260m
現地測量 A=0.033km²
4級基準点 2点

Dブロック
縦断測量 L=135m
現地測量 A=0.008km²
4級基準点 2点