


計画平面図 S=1:500


点名	1階層	2階層	備考
2222221-1	0001.000	0000.000	771.020
2222221-2	0002.000	0000.000	770.020
2-1	0002.174	0000.024	774.000
2-2	0002.419	0000.117	769.573
2-3	0000.257	0000.400	769.307
2-4	0002.460	0000.223	769.000
2-5	0000.997	0000.200	766.902
2-6	0000.000	0000.000	611.000
2-7	0002.630	0000.772	611.000
2-8	0000.000	0000.000	609.000
2-9	0000.250	0000.000	609.000
2-10	0000.995	0000.200	602.772
2-11	0000.120	0000.000	607.000
2-12	0000.220	0000.000	609.000
2-13	0000.000	0000.000	609.000
2-14	0000.760	0000.000	600.760
2-15	0000.200	0000.270	605.007
2-16	0000.000	0000.000	602.000
2-17	0000.800	0000.000	609.000
2-18	0000.000	0000.000	609.000
2-19	0000.200	0000.000	602.000
2-20	0000.800	0000.000	607.000
2-21	0000.000	0000.000	609.000
2-22	0000.200	0000.000	602.000
2-23	0000.800	0000.000	607.000
2-60	0000.000	0000.000	609.000

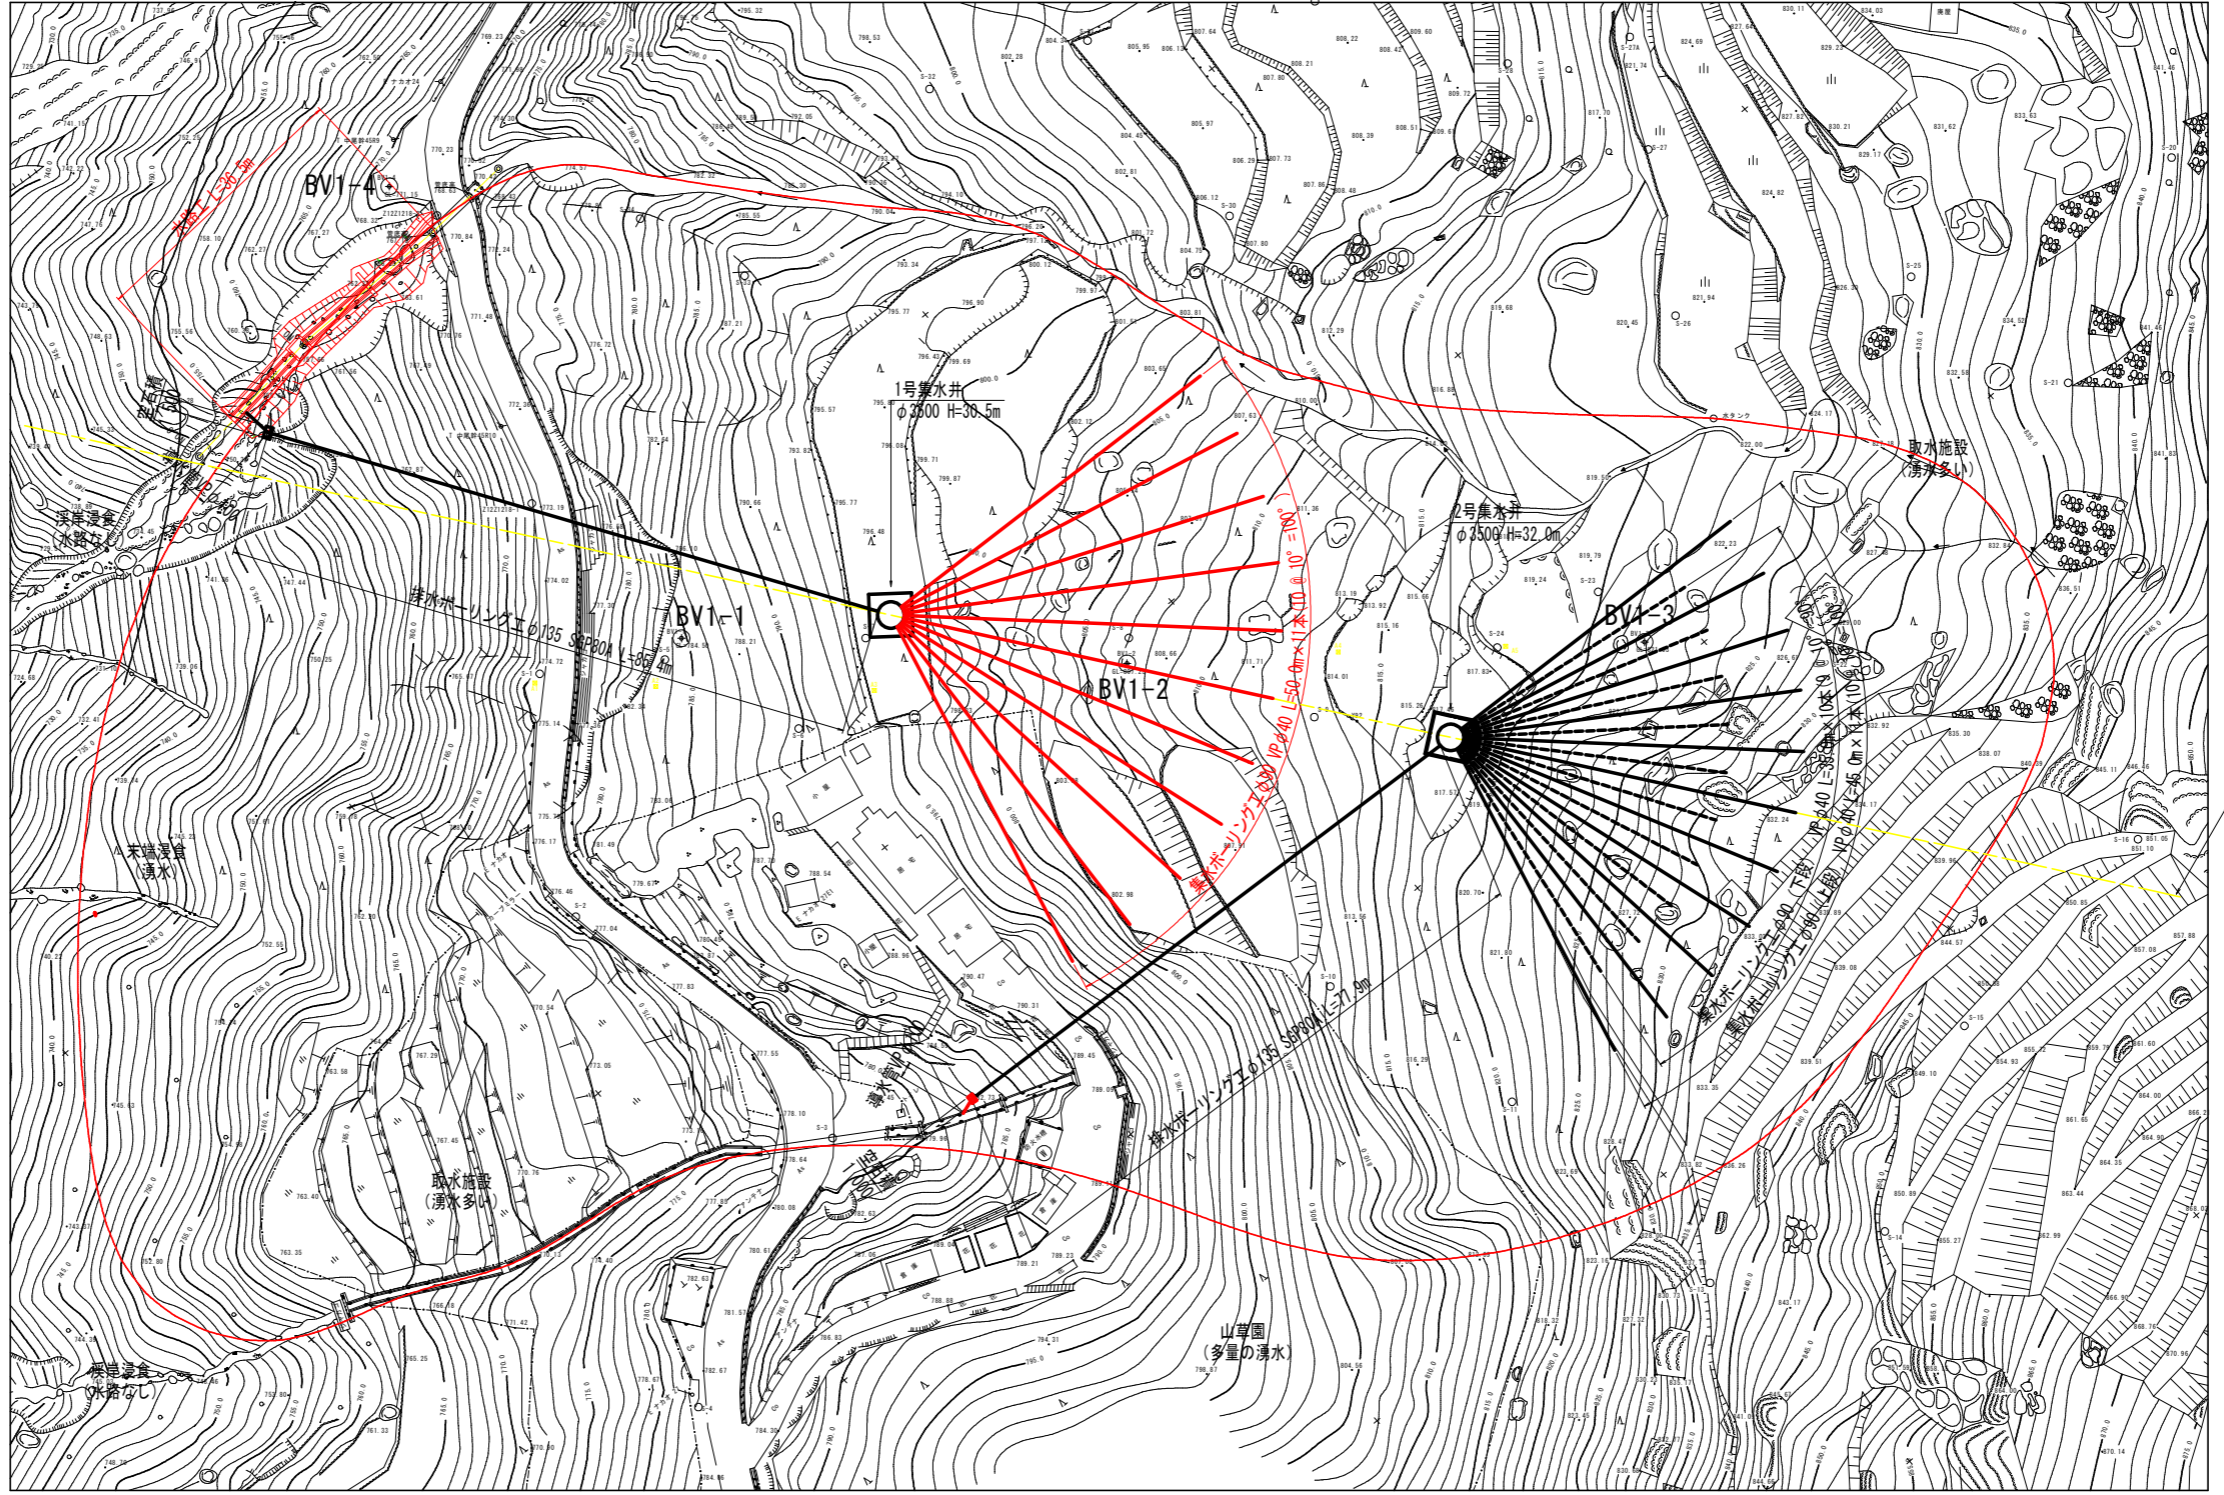

実施設計図面	
委託業務名	R4三土 中尾地すべり 三・西祖谷中尾 地下水排除工事 (担い手確保型) (難工事評価型)
路線名等	中尾地すべり防止区域
委託業務箇所	三好市西祖谷山村中尾
図面名	計画平面図
縮尺	1:500
図面番号	1 / 12
会社名	
事業者名	徳島県西部総合農林局農土整備部 (三好)

計画縦断面図


S=1:500

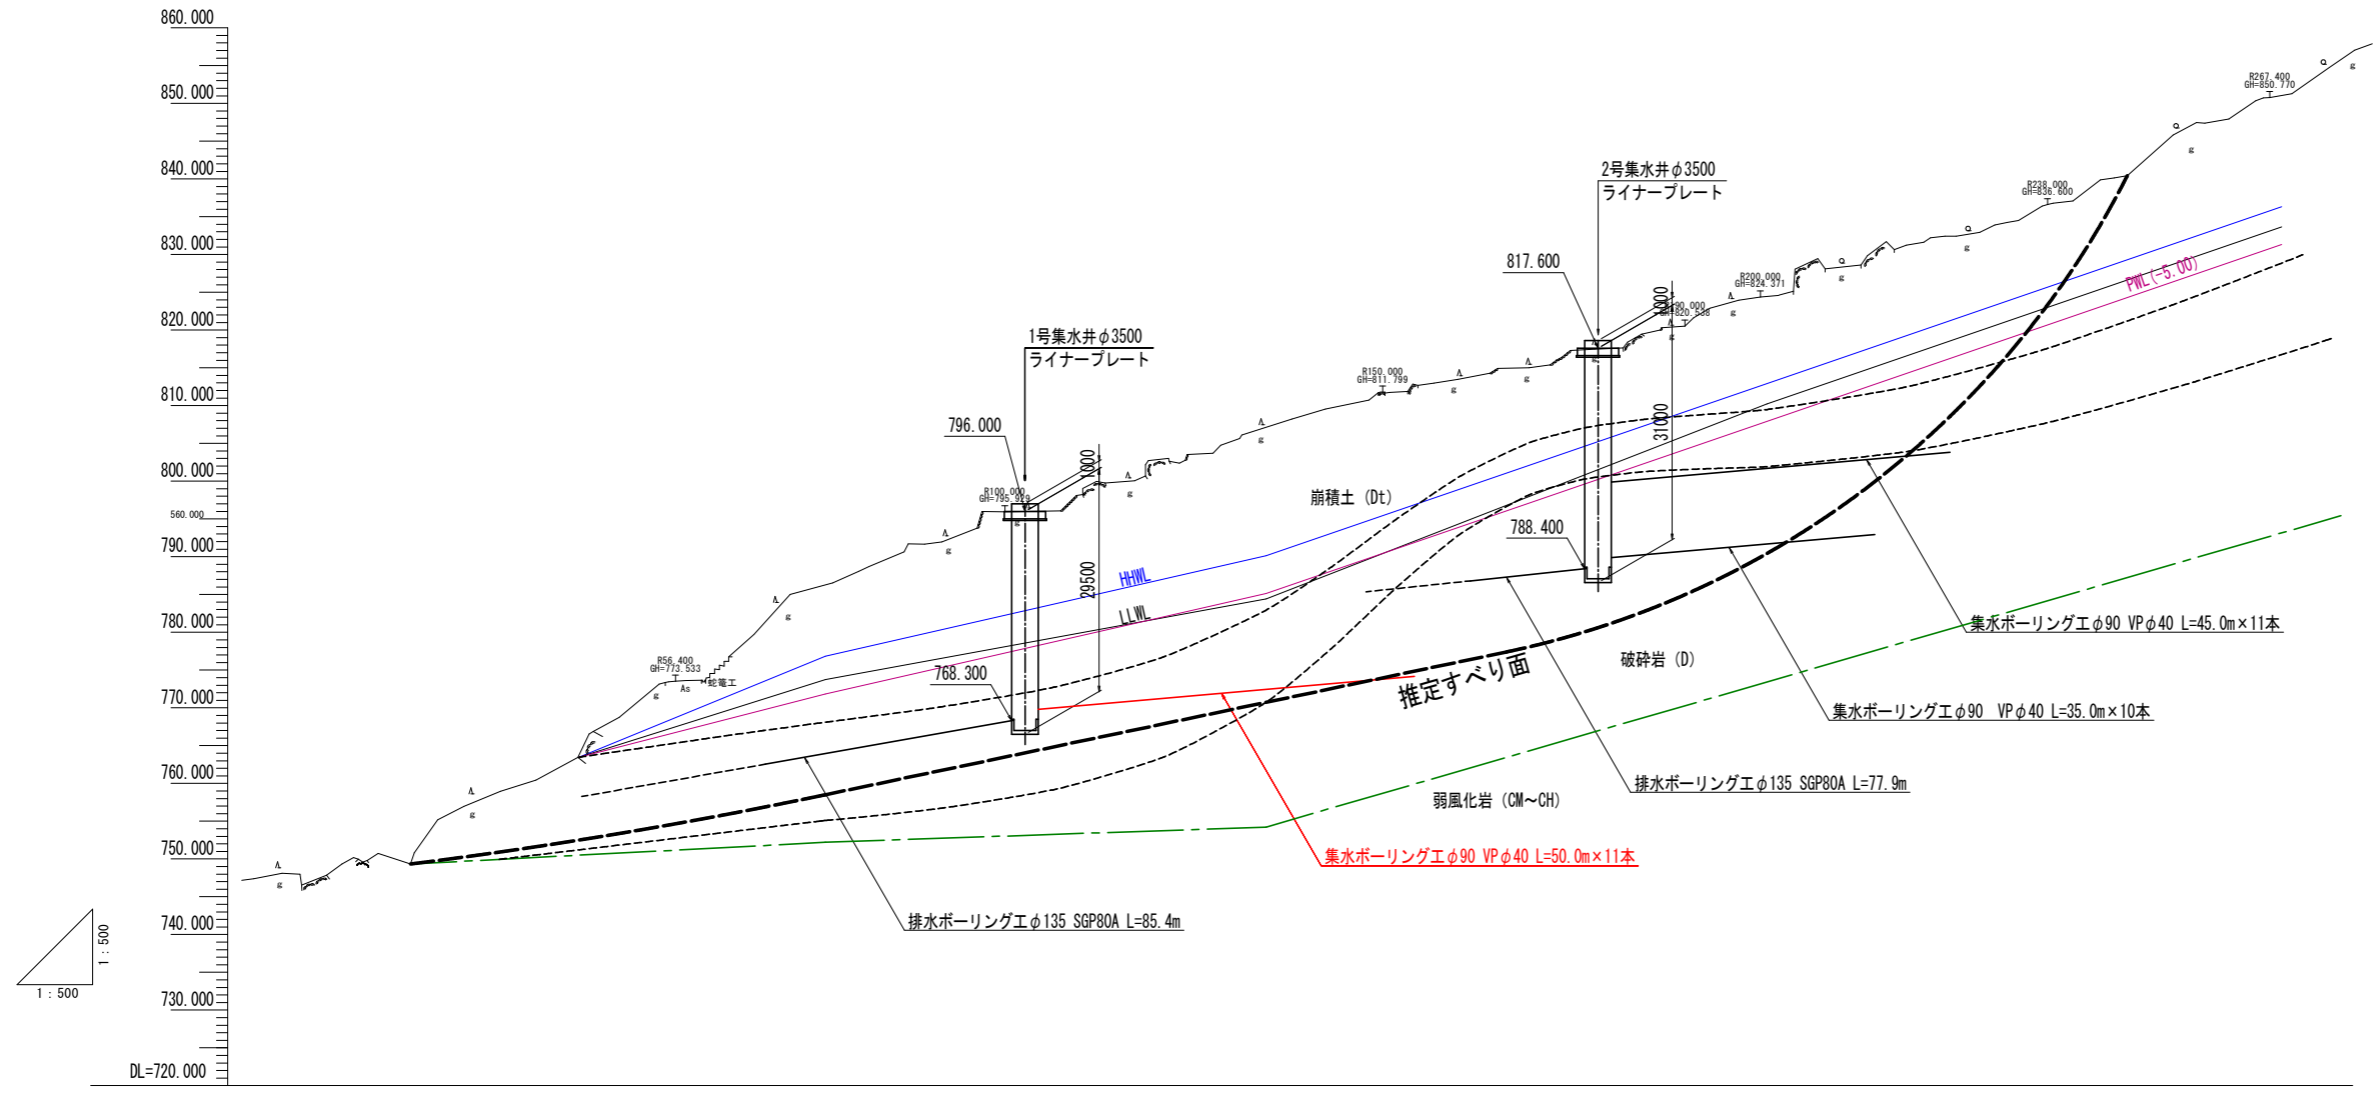

実施設計図面			
委託業務名	R4三土 中尾地すべり 三・西祖谷中尾 地下水排除工事 (担い手確保型) (難工事評価型)		
路線名等	中尾地すべり防止区域		
委託業務箇所	三好市西祖谷山村中尾		
図面名	計画縦断面図		
縮尺	1:500	図面番号	2 / 12
会社名			
事業者名	徳島県西部総合農林局農土整備部 (三好)		

1号集水井工一般図

標準断面図 S=1:500

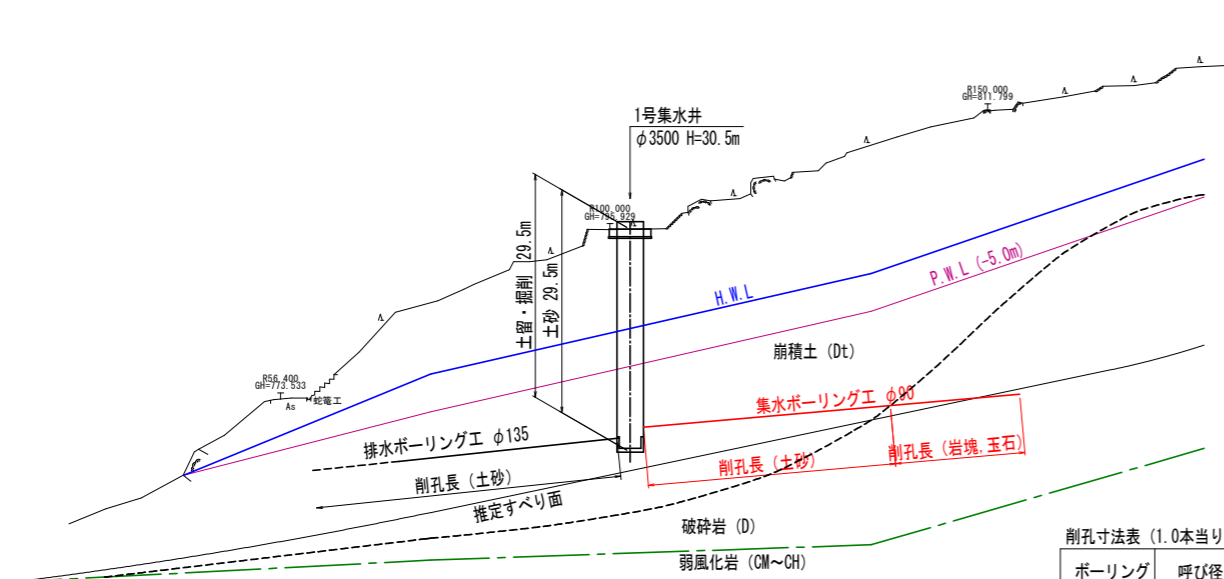


削孔寸法表 (1.0本当り)


ボーリング位置	呼び径 (mm)	削孔長 (m)		保孔管
		土砂	岩塊、玉石	
集水	90	32.8	17.2	VPφ40有孔管
排水	135	85.4	-	SGP80A

DL=730.000

平面図 S=1:500

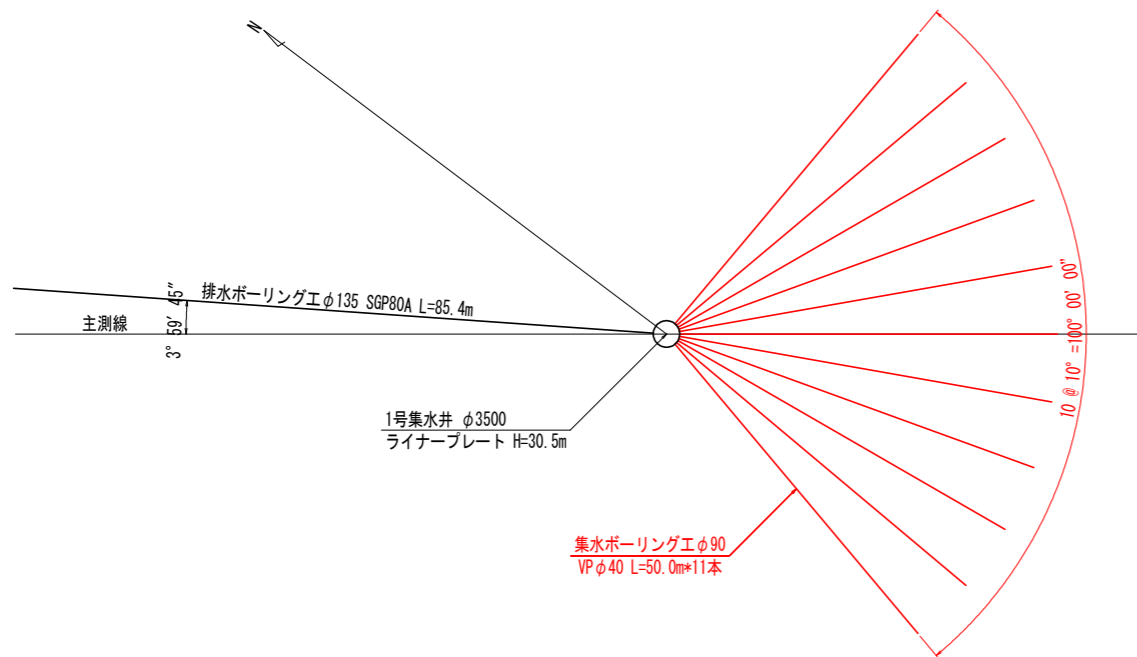


断面図 S=1:200

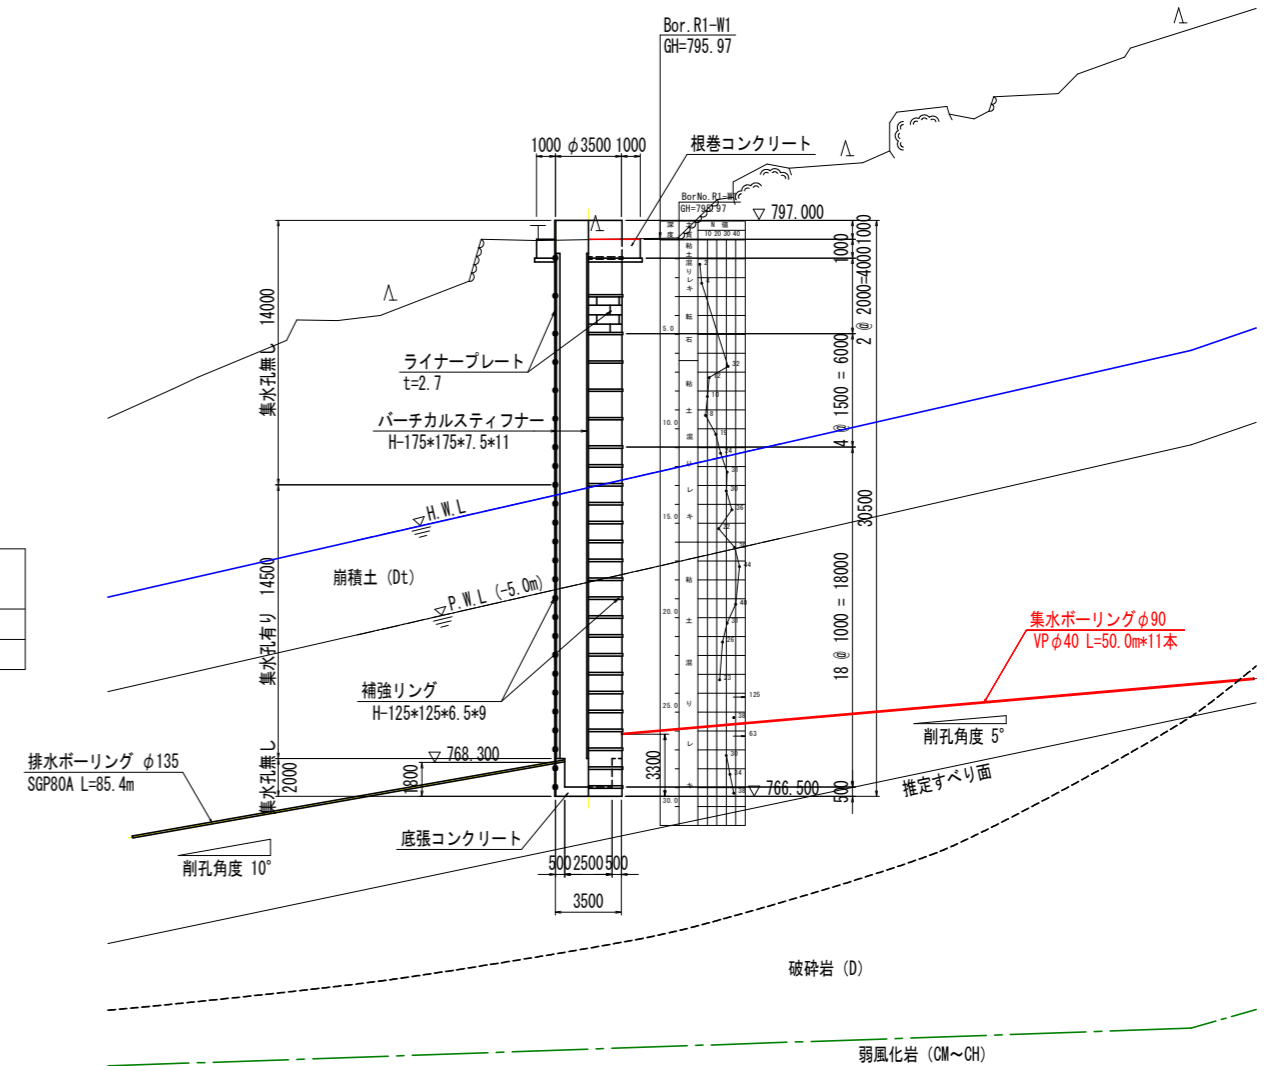

DL=745.000


集水ボーリング断面図 S=1:10

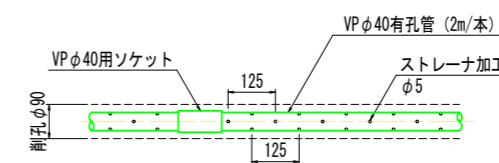

実施設計図面

委託業務名	R4三土 中尾地すべり 三・西祖谷中尾 地下水排除工事 (担い手確保型) (難工事評価型)		
路線名等	中尾地すべり防止区域		
委託業務箇所	三好市西祖谷山村中尾		
図面名	1号集水井工一般図		
縮尺	図示	図面番号	3 / 12
会社名			
事業者名	徳島県西部総合防災局県土整備部 (三好)		

平面図 S=1/500

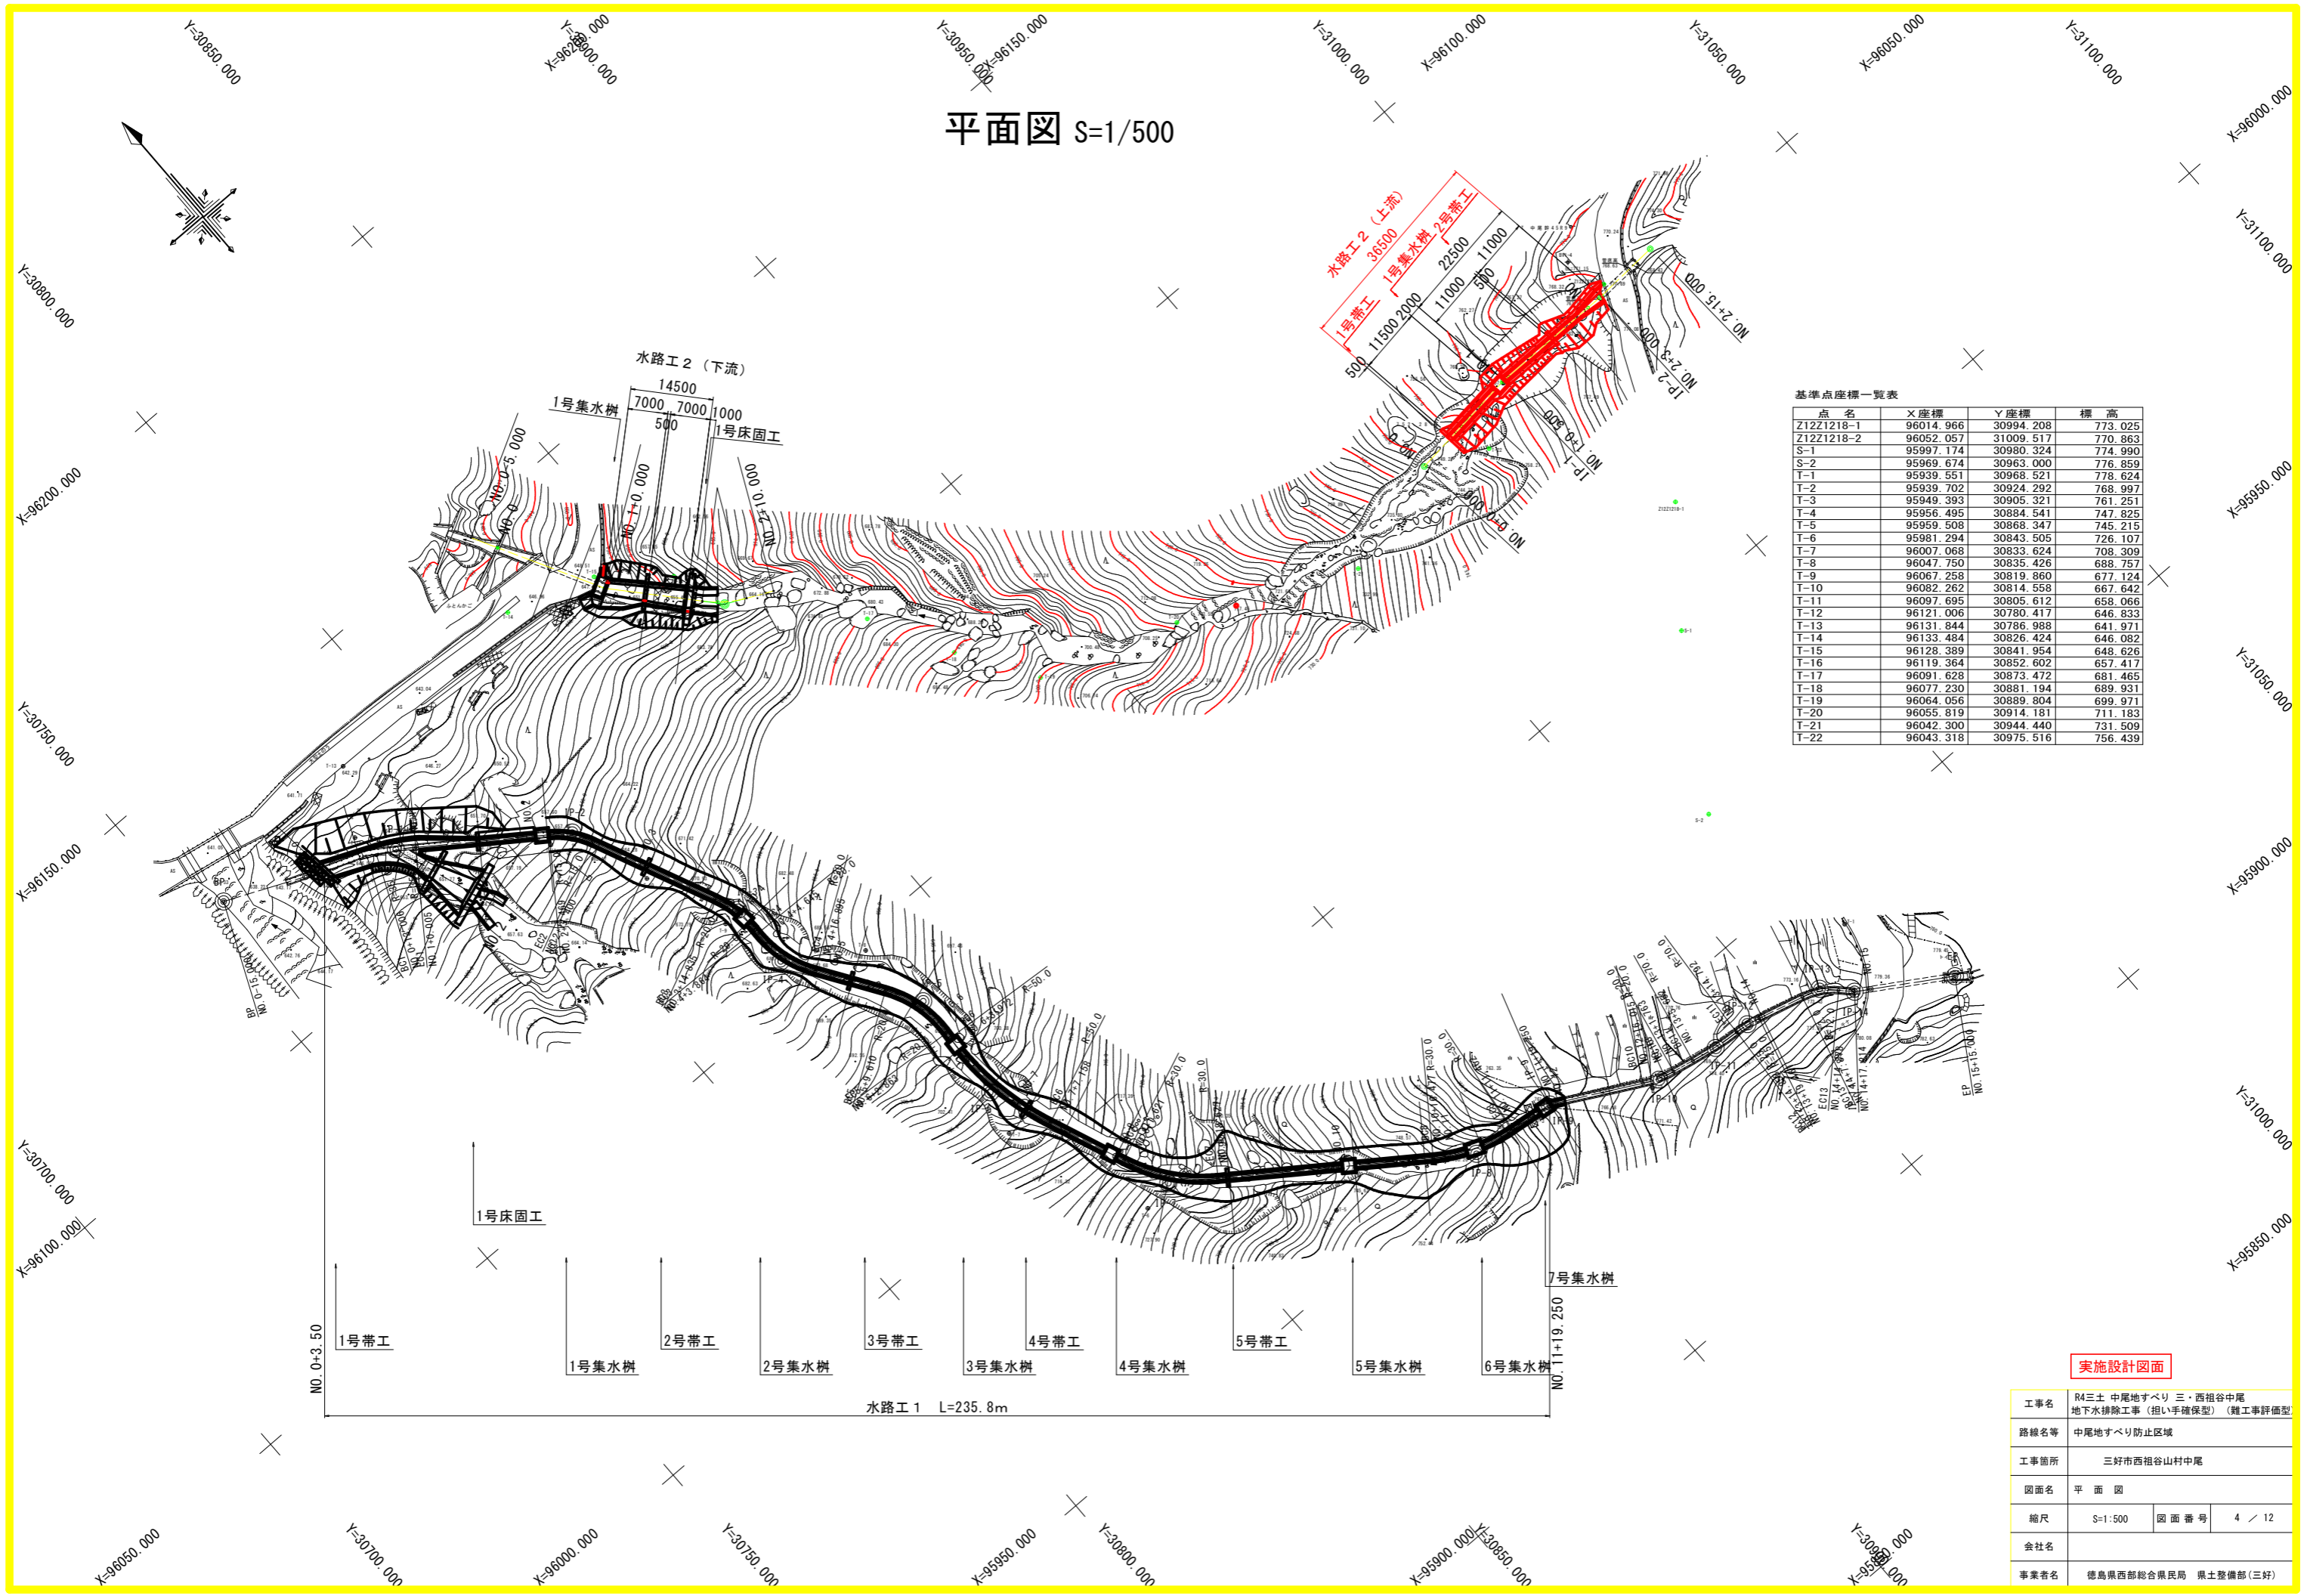

基準点座標一覧表

点名	X座標	Y座標	標高
Z12Z1218-1	96014.966	30994.208	773.025
Z12Z1218-2	96052.057	31009.517	770.863
S-1	95997.174	30980.324	774.990
S-2	95969.674	30963.000	776.859
T-1	95939.551	30968.521	778.624
T-2	95939.702	30924.292	768.997
T-3	95949.393	30905.321	761.251
T-4	95956.495	30884.541	747.825
T-5	95959.508	30868.347	745.215
T-6	95981.294	30843.505	726.107
T-7	96007.068	30833.624	708.309
T-8	96047.750	30835.426	688.757
T-9	96067.258	30819.860	677.124
T-10	96082.262	30814.558	667.642
T-11	96097.695	30805.612	658.066
T-12	96121.006	30780.417	646.833
T-13	96131.844	30786.988	641.971
T-14	96133.484	30826.424	646.082
T-15	96128.389	30841.954	648.626
T-16	96119.364	30852.602	657.417
T-17	96091.628	30873.472	681.465
T-18	96077.230	30881.194	689.931
T-19	96064.056	30889.804	699.971
T-20	96055.819	30914.181	711.183
T-21	96042.300	30944.440	731.509
T-22	96043.318	30975.516	756.439


実施設計図面

工事名	R4三土 中尾地すべり 三・西祖谷中尾 地下水排除工事（担い手確保型）（難工事評価型）		
路線名等	中尾地すべり防止区域		
工事箇所	三好市西祖谷山村中尾		
図面名	平面図		
縮尺	S=1:500	図面番号	4 / 12
会社名			
事業者名	徳島県西部総合県民局 県土整備部（三好）		

Y=30900 + Y=30950 + Y=31000 + Y=31050
 X=96100 + X=96100 + X=96100

平面図 S=1:200

(水路工 2 上流)

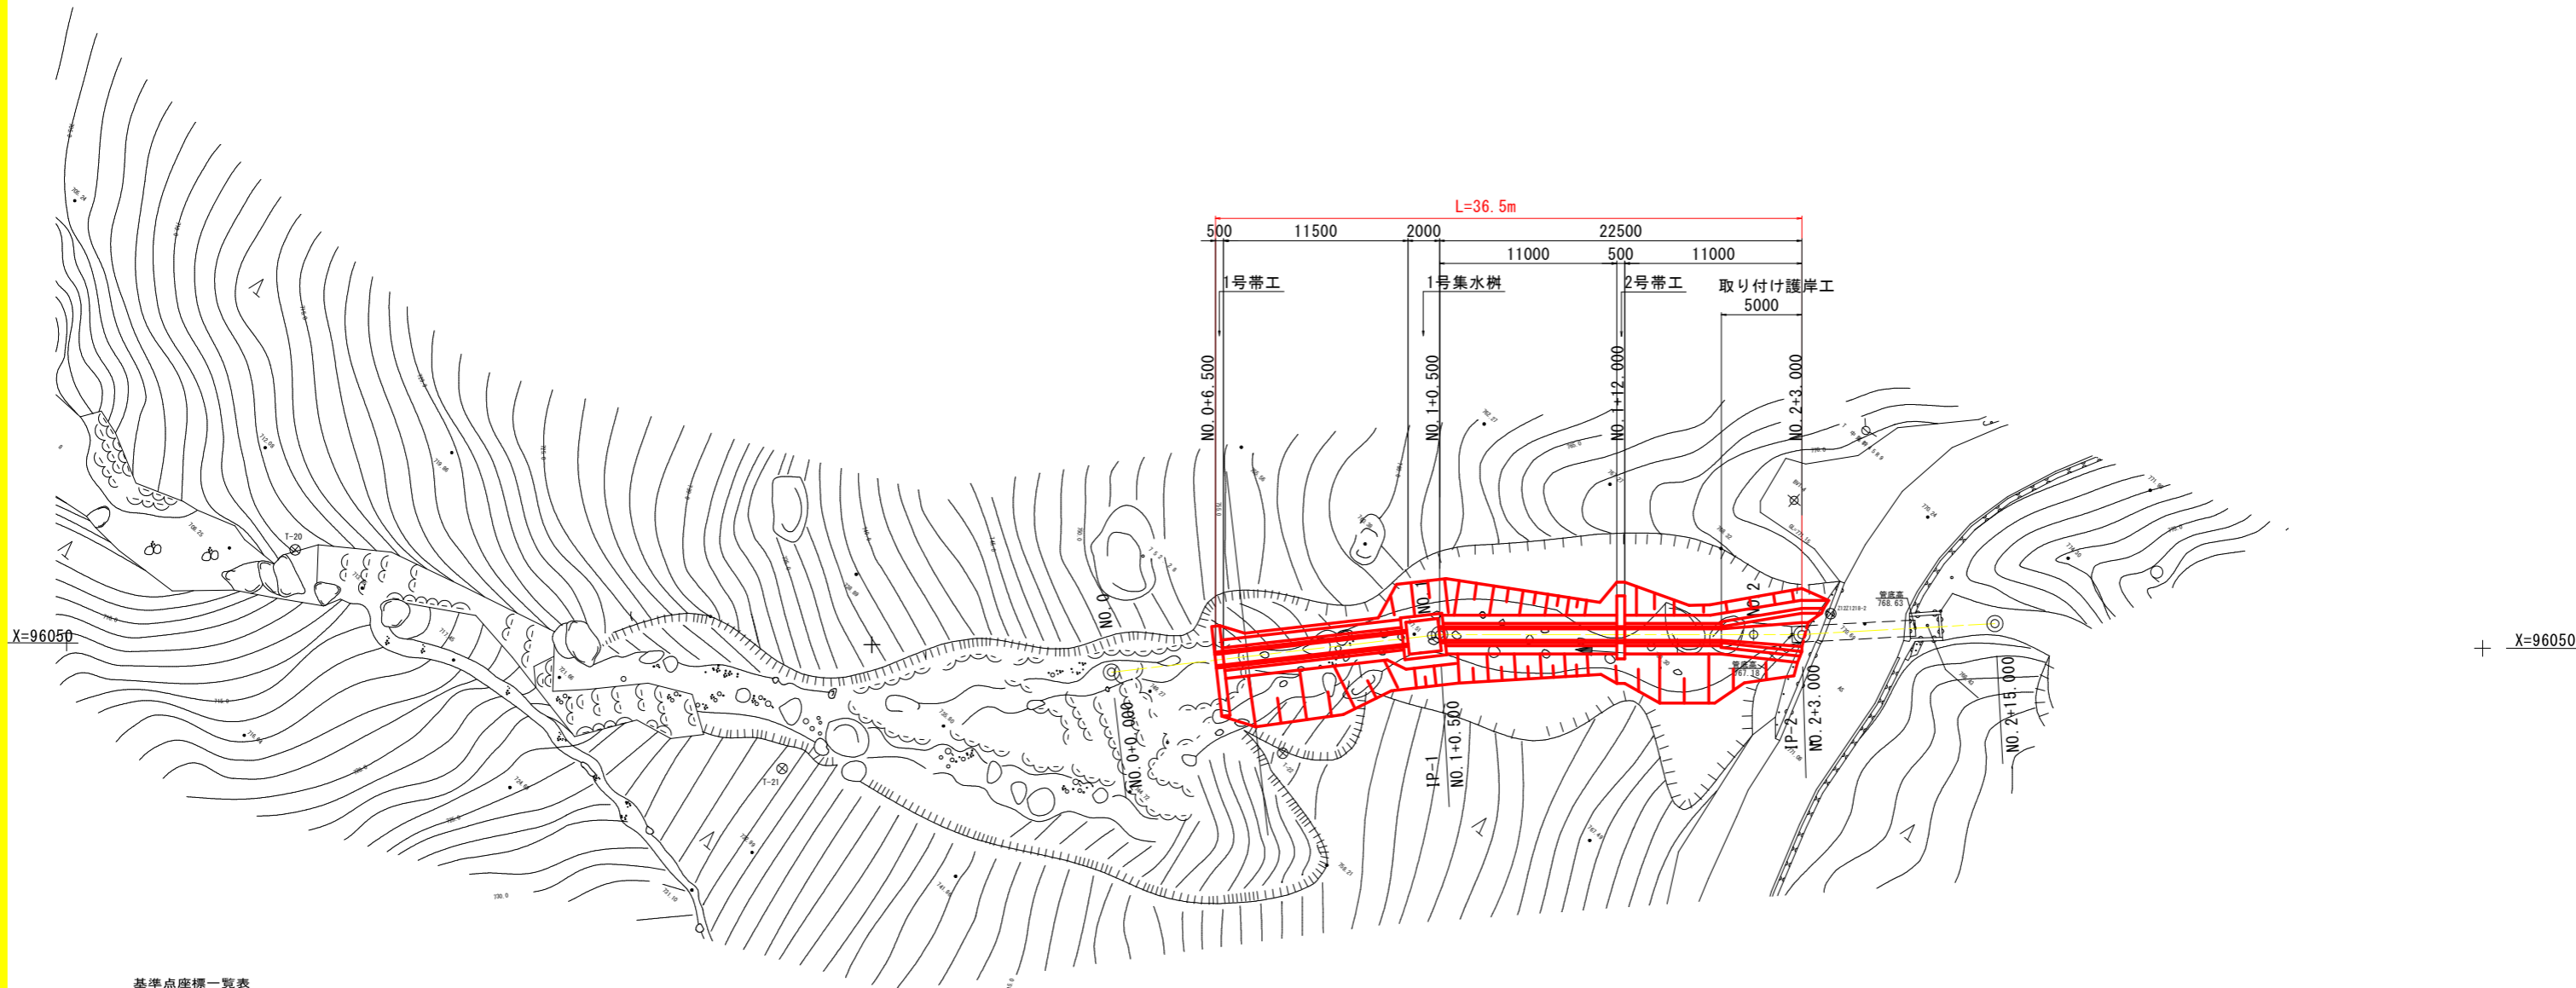

基準点座標一覧表

点名	X座標	Y座標	標高
Z1Z1218-1	96014.966	30994.208	773.025
Z1Z1218-2	96052.057	31009.517	770.863
S-1	95997.174	30980.324	774.990
S-2	95969.674	30963.000	776.859
T-1	95939.551	30968.521	778.624
T-2	95939.702	30924.292	768.997
T-3	95949.393	30905.321	761.251
T-4	95956.495	30884.541	747.825
T-5	95959.508	30868.347	745.215
T-6	95981.294	30843.505	726.107
T-7	96007.068	30833.624	708.309
T-8	96047.750	30835.426	689.757
T-9	96067.258	30819.860	677.124
T-10	96082.262	30814.558	667.642
T-11	96097.695	30805.612	658.066
T-12	96121.006	30780.417	646.833
T-13	96131.844	30786.988	641.971
T-14	96133.484	30826.424	646.082
T-15	96128.389	30841.954	648.626
T-16	96119.364	30852.602	657.417
T-17	96091.628	30873.472	681.465
T-18	96077.230	30881.194	689.931
T-19	96064.056	30889.804	699.971
T-20	96055.819	30914.181	711.183
T-21	96042.300	30944.440	731.509
T-22	96043.318	30975.516	756.439

水路工 2 主要点座標一覧表

主要点名称	測点	単距離	X座標	Y座標	接線角	交角
BP	NO. 0+ 0.000	0.0000	96048.3340	30964.8730	83° 20' 57.07"	
	NO. 1+ 0.000	20.0000	96050.6504	30984.7384	83° 20' 57.07"	
IP-1	NO. 1+ 0.5000	0.5000	96050.7083	30985.2350	83° 20' 57.07"	6° 31' 39.68"
	NO. 2+ 0.0000	19.5000	96050.7502	31004.7350	89° 52' 36.75"	
IP-2	NO. 2+ 3.0000	3.0000	96050.7566	31007.7349	89° 52' 36.75"	3° 15' 1.19"
EP	NO. 2+15.0000	12.0000	96051.4628	31019.7141	86° 37' 35.57"	

実施設計図面


工事名	R4三土 中尾地すべり 三・西祖谷中尾 地下水排除工事(担い手確保型) (難工事評価型)		
路線名等	中尾地すべり防止区域		
工事箇所	三好市西祖谷山村中尾		
図面名	平面図 (水路工 2 上流)		
縮尺	S=1:200	図面番号	5 / 12
会社名			
事業者名	徳島県西部総合県民局 県土整備部 (三好)		

X=96000 + Y=30950 + Y=31000

縦断図

(水路工2 上流)

HS=1:200
VS=1:200

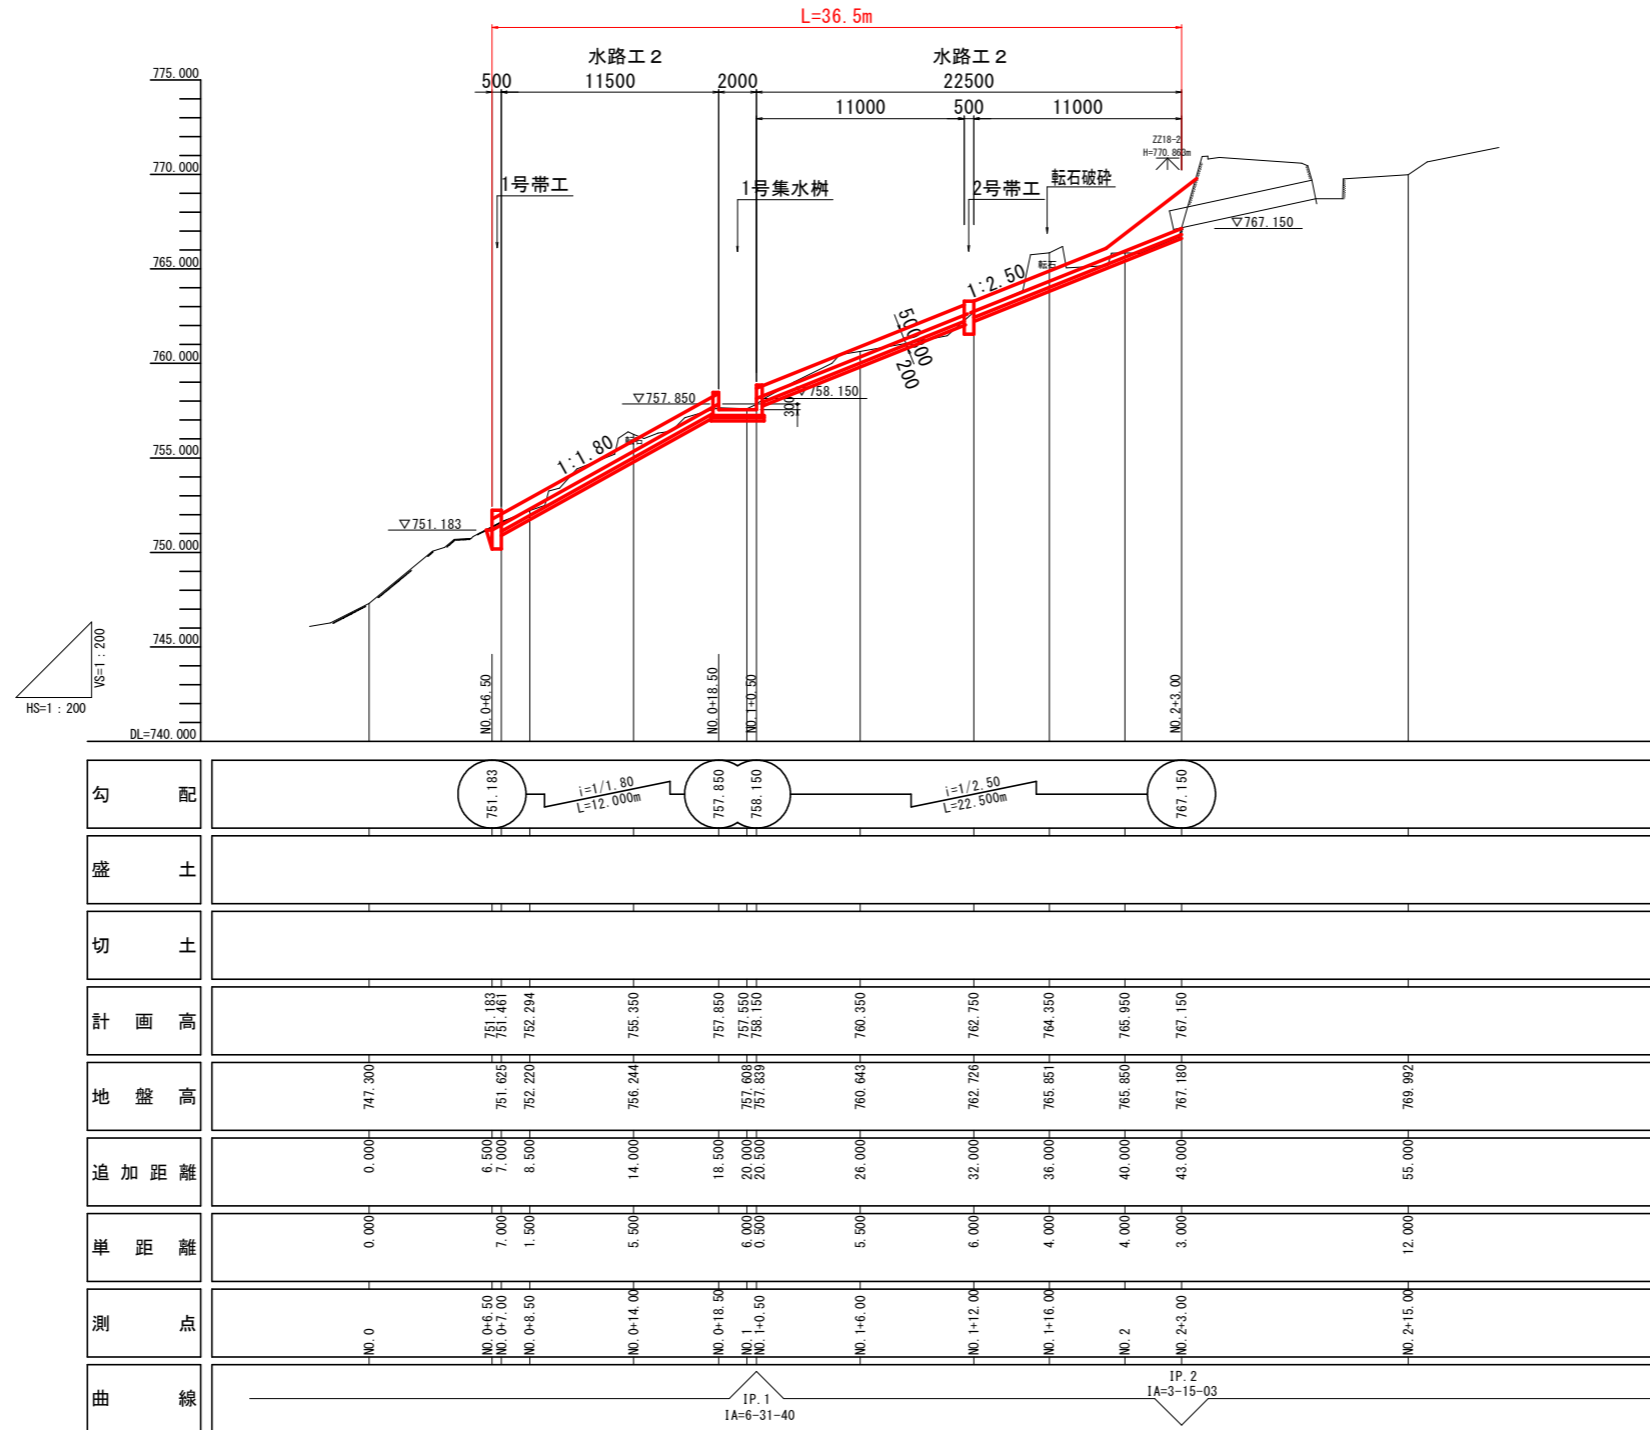

実施設計図面


工事名	R4三土 中尾地すべり 三・西祖谷中尾 地下水排除工事 (担い手確保型) (難工事評価型)		
路線名等	中尾地すべり防止区域		
工事箇所	三好市西祖谷山村中尾		
図面名	縦断図 (水路工2上流)		
縮尺	HS=1:200 VS=1:200	図面番号	6 / 12
会社名			
事業者名	徳島県西部総合県民局 県土整備部(三好)		

横断図(1)(水路工2 上流) S=1:100

水路			
土工	掘削	土砂	1.7 m ²
		B<2.5m	0.8 m ²
	盛土	2.5m≤B<4.0m	1.9 m ²
		4.0m≤B	- m ²
法面	切土部	1.3 m	
整形	盛土部	- m	

NO. 0+14.00
GH=756.244
FH=755.350

作業土工			
床掘り	土砂	(1.5)m ²	
	埋戻し	1.0m≤W1<4.0m	(-)m ²
埋戻し	W1<1.0m	(0.5)m ²	

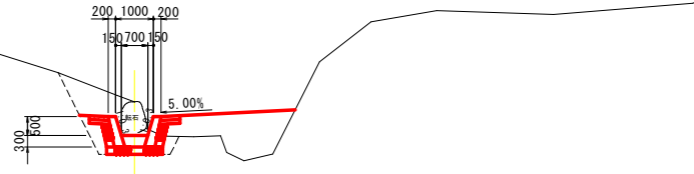

DL=750.000

NO. 1+6.00
GH=760.643
FH=760.350


水路			
土工	掘削	土砂	0.3 m ²
		B<2.5m	0.6 m ²
	盛土	2.5m≤B<4.0m	- m ²
		4.0m≤B	- m ²
法面	切土部	- m	
整形	盛土部	- m	

作業土工			
床掘り	土砂	(1.7)m ²	
	埋戻し	1.0m≤W1<4.0m	(-)m ²
埋戻し	W1<1.0m	(0.6)m ²	

DL=755.000

NO. 0+8.50
GH=752.220
FH=752.294

水路			
土工	掘削	土砂	0.4 m ²
		B<2.5m	0.3 m ²
	盛土	2.5m≤B<4.0m	0.5 m ²
		4.0m≤B	- m ²
法面	切土部	1.5 m	
整形	盛土部	- m	

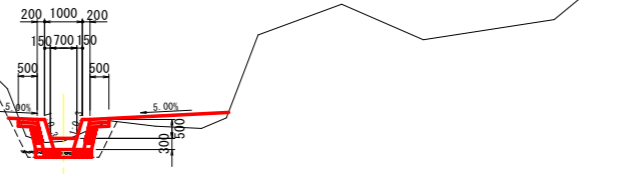


DL=745.000

NO. 1+0.50
GH=757.839
FH=758.150

水路			
土工	掘削	土砂	- m ²
		B<2.5m	0.7 m ²
	盛土	2.5m≤B<4.0m	- m ²
		4.0m≤B	- m ²
法面	切土部	- m	
整形	盛土部	- m	

作業土工			
床掘り	土砂	(0.6)m ²	
	埋戻し	1.0m≤W1<4.0m	(-)m ²
埋戻し	W1<1.0m	(0.3)m ²	

DL=750.000

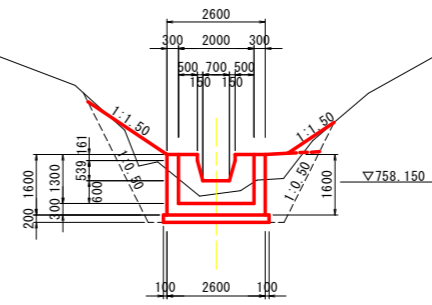


1号集水樹			
土工	掘削	土砂	0.0 m ²
		B<2.5m	1.2 m ²
	盛土	2.5m≤B<4.0m	- m ²
		4.0m≤B	- m ²
法面	切土部	0.3 m	
整形	盛土部	3.4 m	

作業土工			
床掘り	土砂	(6.0)m ²	
	埋戻し	1.0m≤W1<4.0m	(3.5)m ²
埋戻し	W1<1.0m	(-)m ²	

NO. 0+7.00
GH=751.625
FH=751.461

水路			
土工	掘削	土砂	0.1 m ²
		B<2.5m	1.8 m ²
	盛土	2.5m≤B<4.0m	0.2 m ²
		4.0m≤B	- m ²
法面	切土部	- m	
整形	盛土部	- m	

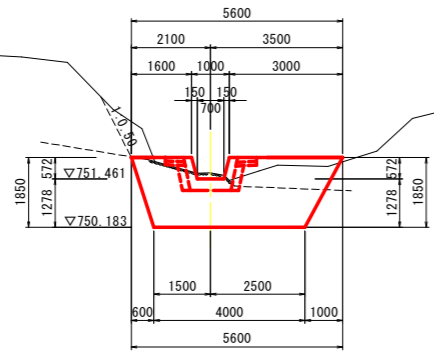

DL=745.000

1号帯工			
土工	掘削	土砂	0.8 m ²
		B<2.5m	0.0 m ²
	盛土	2.5m≤B<4.0m	- m ²
		4.0m≤B	- m ²
法面	切土部	1.8 m	
整形	盛土部	- m	

作業土工			
床掘り	土砂	(7.5)m ²	
	埋戻し	1.0m≤W1<4.0m	(-)m ²
埋戻し	W1<1.0m	(-)m ²	

実施設計図面

工事名	R4三土 中尾地すべり 三・西祖谷中尾 地下水排除工事(担い手確保型)(難工事評価型)		
路線名等	中尾地すべり防止区域		
工事箇所	三好市西祖谷山村中尾		
図面名	横断図(1)(水路工2 上流)		
縮尺	S=1:100	図面番号	7 / 12
会社名			
事業者名	徳島県西部総合県民局 県土整備部(三好)		


横断図(2) (水路工2 上流) S=1:100

水路			
土 工	掘削	土砂	3.0 m ²
		B<2.5m	0.3 m ²
	盛土	2.5m≤B<4.0m	1.7 m ²
4.0m≤B		- m ²	
法面	切土部	- m	
整形	盛土部	- m	

NO. 1+16.00

GH=765.851
FH=764.350

作業土工			
作業 土 工	床掘り	土砂	(1.8)m ²
		1.0m≤W1<4.0m	(-)m ²
	埋戻し	W1<1.0m	(0.6)m ²

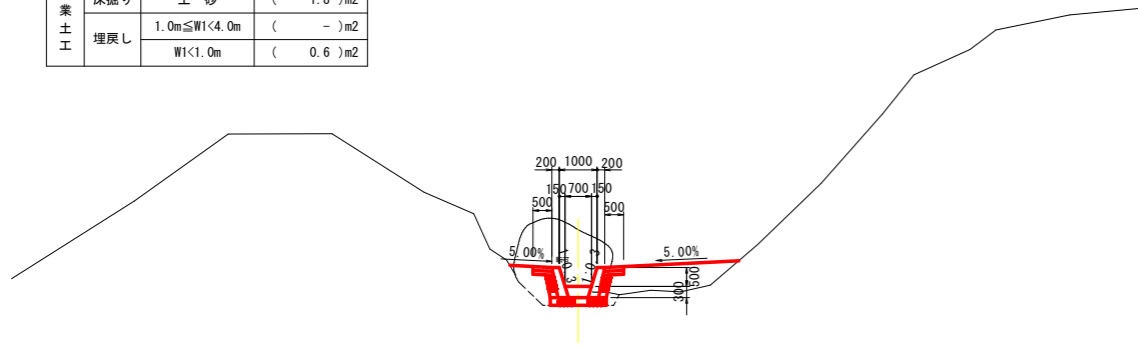


DL=760.000

NO. 2+3.00

GH=767.180
FH=767.150

水路			
土 工	掘削	土砂	0.8 m ²
		B<2.5m	0.4 m ²
	盛土	2.5m≤B<4.0m	- m ²
4.0m≤B		- m ²	
法面	切土部	- m	
整形	盛土部	- m	

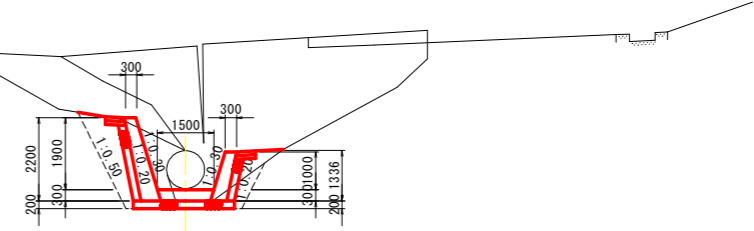


作業土工			
作業 土 工	床掘り	土砂	(3.7)m ²
		1.0m≤W1<4.0m	(-)m ²
	埋戻し	W1<1.0m	(1.7)m ²

DL=760.000

NO. 1+12.00

GH=762.726
FH=762.750

水路			
土 工	掘削	土砂	1.4 m ²
		B<2.5m	1.8 m ²
	盛土	2.5m≤B<4.0m	- m ²
4.0m≤B		- m ²	
法面	切土部	2.2 m	
整形	盛土部	1.4 m	

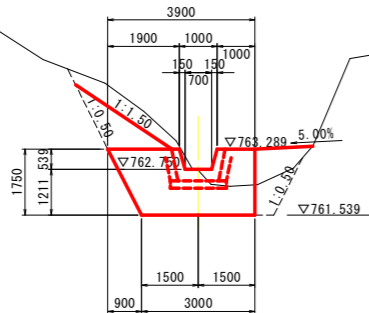

2号帯工			
土 工	掘削	土砂	1.4 m ²
		B<2.5m	0.9 m ²
	盛土	2.5m≤B<4.0m	- m ²
4.0m≤B		- m ²	
法面	切土部	0.5 m	
整形	盛土部	- m	

作業土工			
作業 土 工	床掘り	土砂	(1.4)m ²
		1.0m≤W1<4.0m	(-)m ²
	埋戻し	W1<1.0m	(0.3)m ²

DL=755.000

作業土工			
作業 土 工	床掘り	土砂	(6.6)m ²
		1.0m≤W1<4.0m	(1.4)m ²
	埋戻し	W1<1.0m	(0.8)m ²

実施設計図面


工事名	R4三土 中尾地すべり 三・西祖谷中尾 地下水排除工事 (担い手確保型) (難工事評価型)		
路線名等	中尾地すべり防止区域		
工事箇所	三好市西祖谷山村中尾		
図面名	横断図(2) (水路工2 上流)		
縮尺	S=1:100	図面番号	8 / 12
会社名			
事業者名	徳島県西部総合県民局 県土整備部(三好)		

構造図 (1/2)


1号集水桝 S=1:50
<NO. 1+0.50付近>

1号帯工 S=1:50
<NO. 0+7.00付近>


平面図

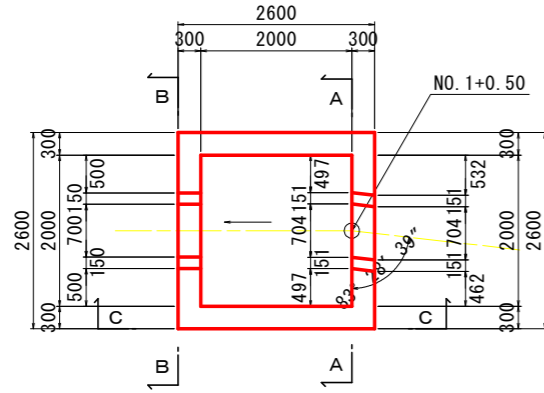

B-B

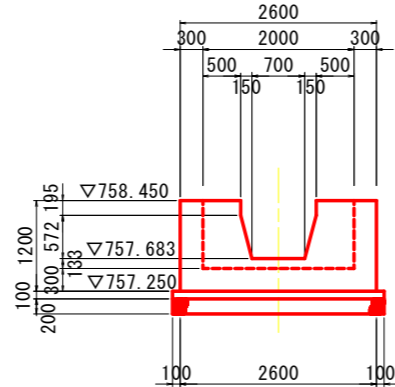


断面図

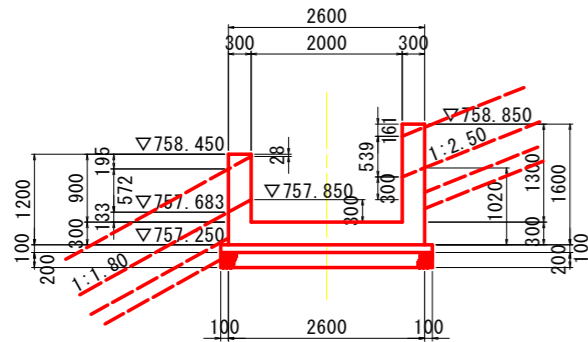


C-C


A-A

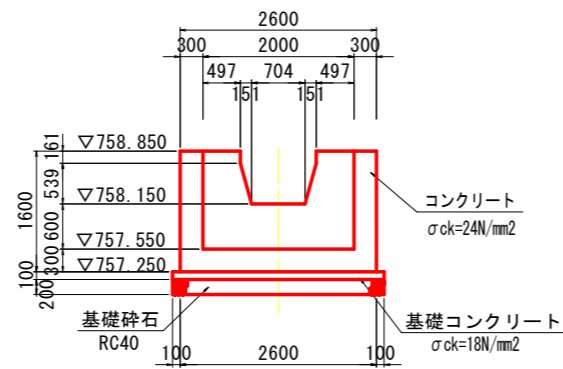


平面図

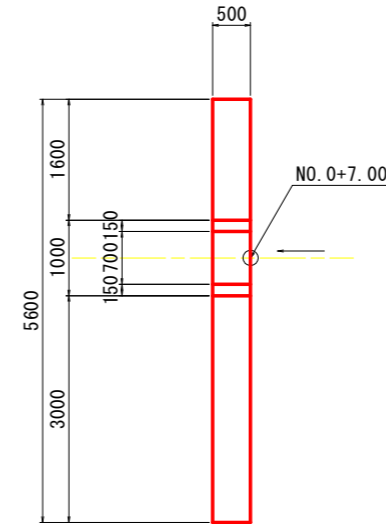


断面図

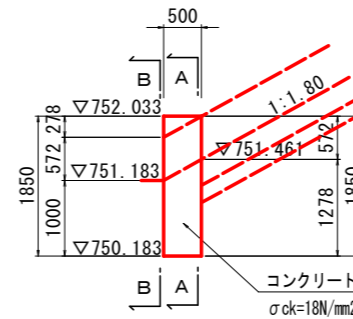

A-A

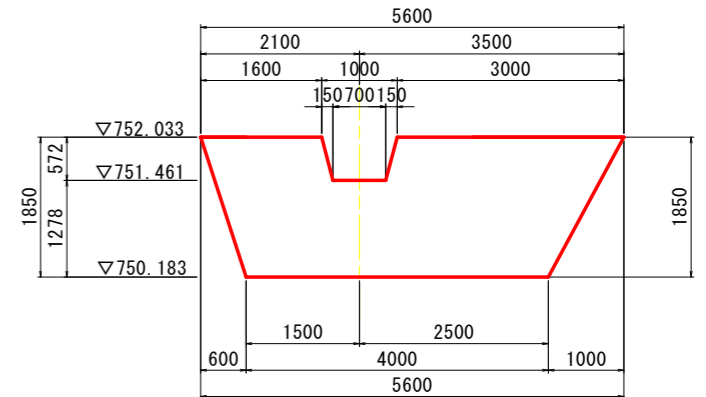


B-B

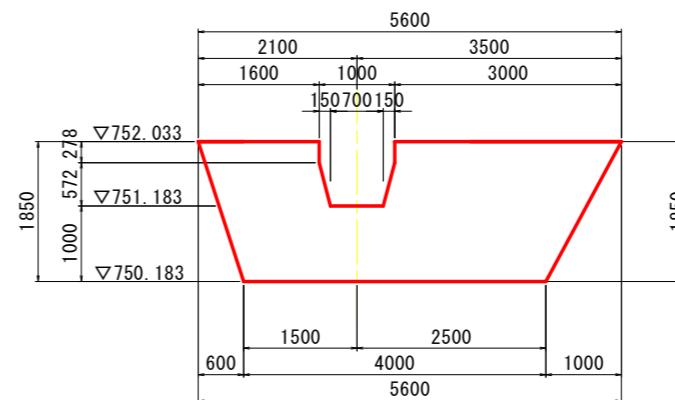

数量表			1箇所当り	
名称	規格	単位	数量	
コンクリート	18-8-40BB	m ³	4.128	
普通型枠	一般型枠	m ²	17.240	

数量表			1箇所当り	
名称	規格	単位	数量	
コンクリート	24-12-25BB	m ³	4.716	
普通型枠	一般型枠	m ²	24.259	
基礎コンクリート	18-8-40BB	m ³	0.784	
基礎砕石	RC-40	m ²	7.840	
鉄筋	D13 SD345	kg	124.5	
足掛金具	W200	本	2.0	

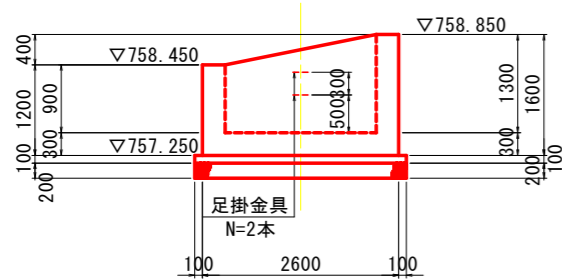


実施設計図面

工事名	R4三土 中尾地すべり 三・西祖谷中尾 地下水排除工事 (担い手確保型) (難工事評価型)		
路線名等	中尾地すべり防止区域		
工事箇所	三好市西祖谷山村中尾		
図面名	構造図 (1/2) 水路工2 上流		
縮尺	図示	図面番号	9 / 12
会社名			
事業者名	徳島県西部総合県民局 県土整備部 (三好)		


構造図 (2/2)

2号帯工 S=1:50
 <NO. 1+12.00付近>


平面図

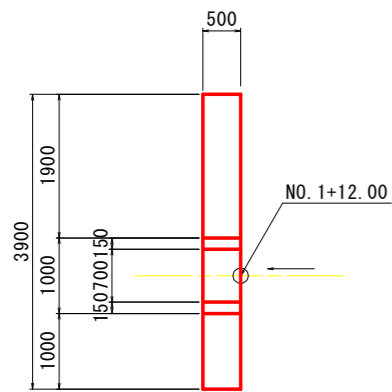

断面図

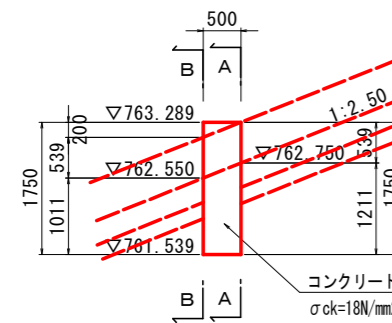


B-B

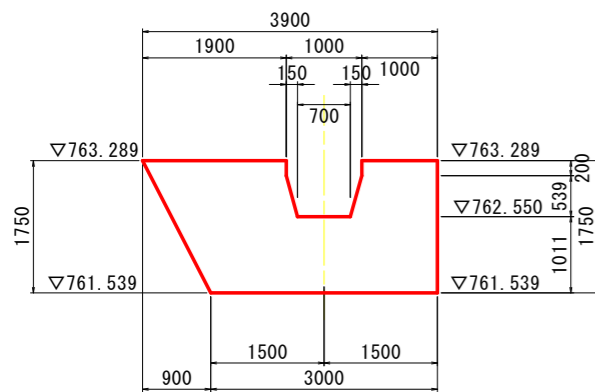


数量表		1箇所当り	
名称	規格	単位	数量
コンクリート	18-8-40BB	m ³	2.740
普通型枠	一般型枠	m ²	13.369


水路工 2 S=1:50
 <上流標準断面>

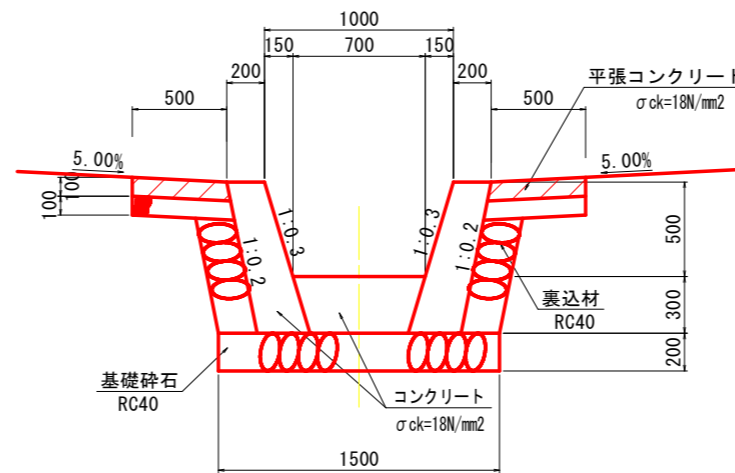


取り付け護岸工 S=1:50

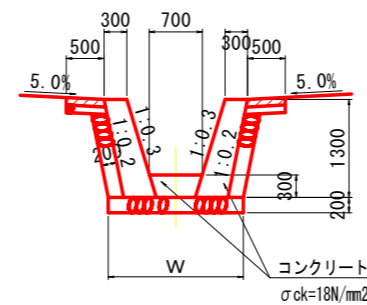

取り付け護岸工 S=1:50
 展開図(右岸)

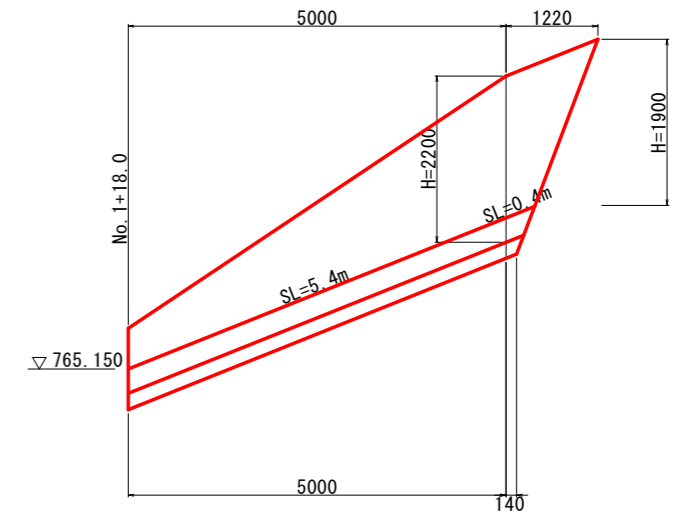

展開図(左岸)

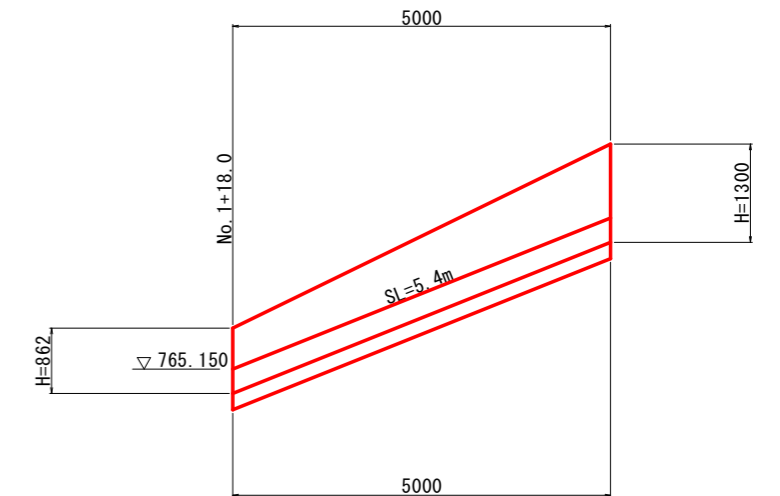






実施設計図面

工事名	R4三土 中尾地すべり 三・西祖谷中尾 地下水排除工事(担い手確保型) (難工事評価型)		
路線名等	中尾地すべり防止区域		
工事箇所	三好市西祖谷山村中尾		
図面名	構造図(2/2) 水路工2 上流		
縮尺	図示	図面番号	10/12
会社名			
事業者名	徳島県西部総合県民局 県土整備部(三好)		


1号集水柵詳細図（水路工2上流）

1号集水柵 S=1:50
 <NO. 1+0.50付近>










1号集水柵配筋図

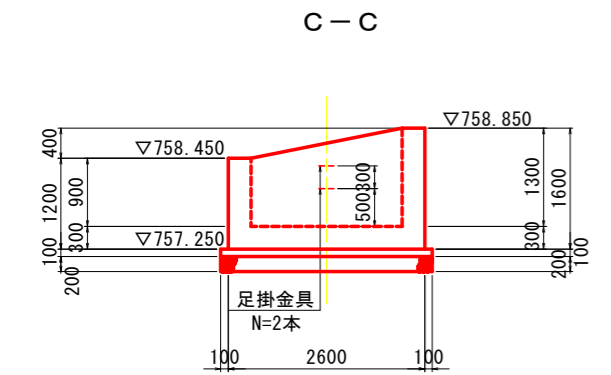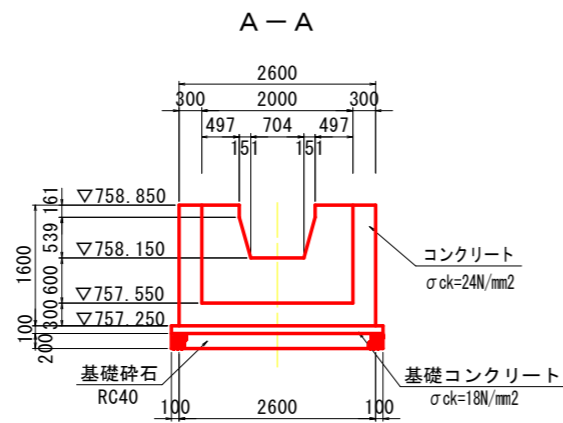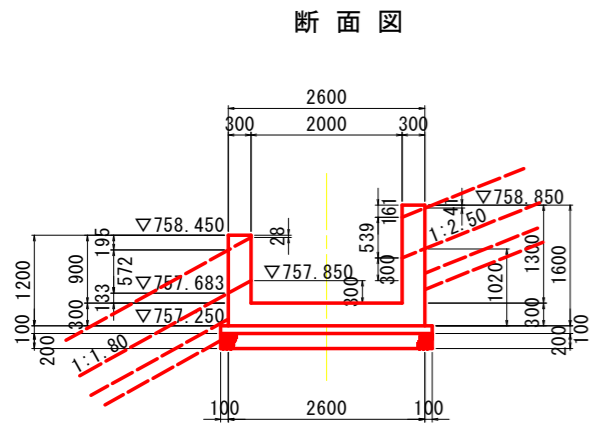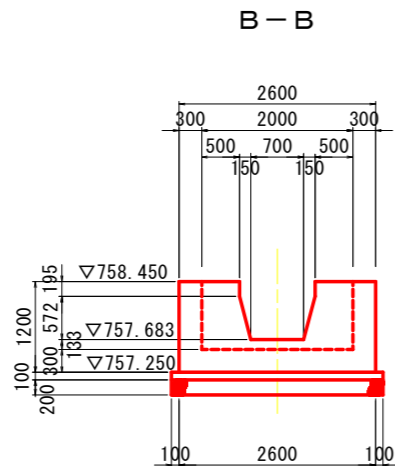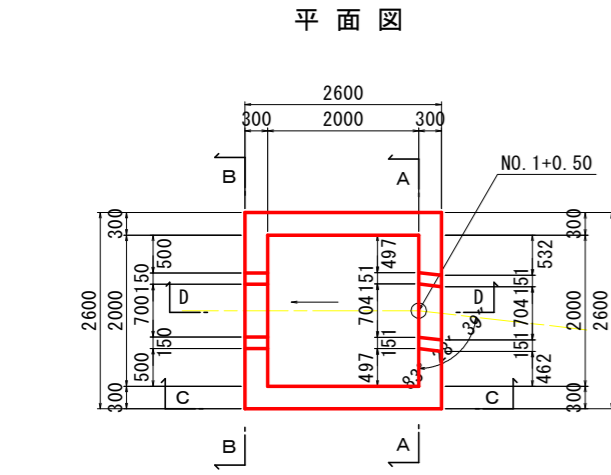

足掛金具詳細図 S=1:10

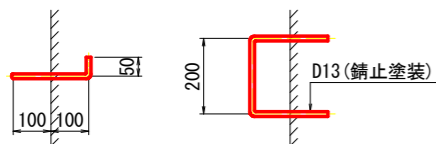


種別	径	長さ(mm)	本数	単位質量 (kg/m)	1本当質量 (kg)	質量 (kg)	1基当たり	摘要
F1	D13	4580	9	0.995	4.557	41.0		
F2	D13	4560	4	0.995	4.537	18.1		
F3	D13	3770	2	0.995	3.751	7.5		
F4	D13	3240	3	0.995	3.224	9.7		
W1	D13	9890	1	0.995	9.841	9.8		
W2	D13	8490	2	0.995	8.448	16.9		
W3	D13	6920	1	0.995	6.885	6.9		
W4	D13	3430	1	0.995	3.413	3.4		
W5	D13	1120	1	0.995	1.114	1.1		
W6	D13	2130	1	0.995	2.119	2.1		
W7	D13	2210	1	0.995	2.199	2.2		
W8	D13	1120	1	0.995	1.114	1.1		
W9	D13	2370	2	0.995	2.358	4.7		
合計 D13(SD345)						124.5 kg		
総質量						124.5 kg		

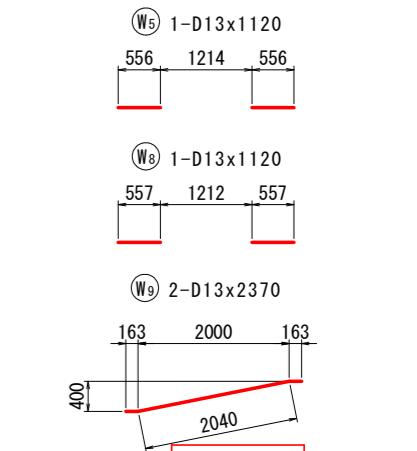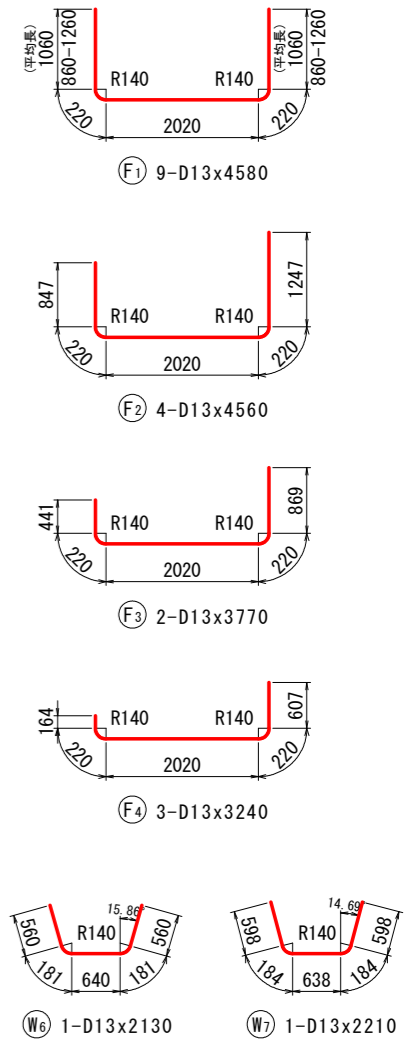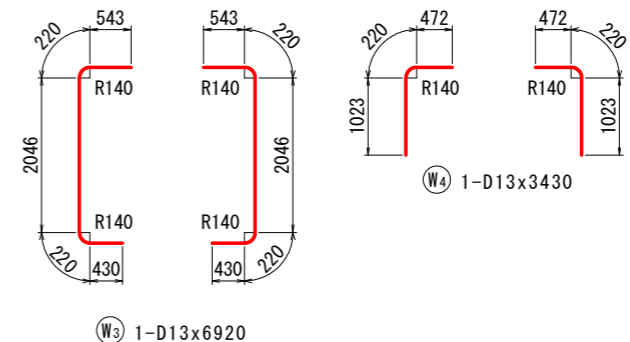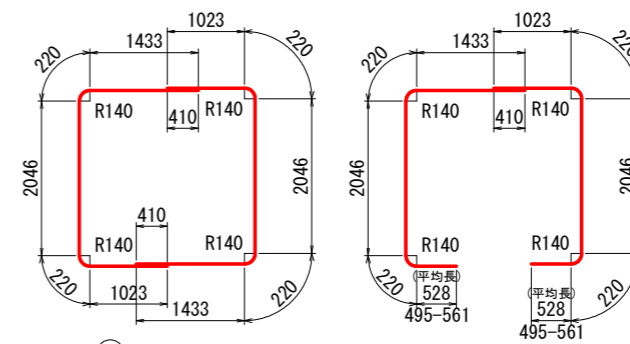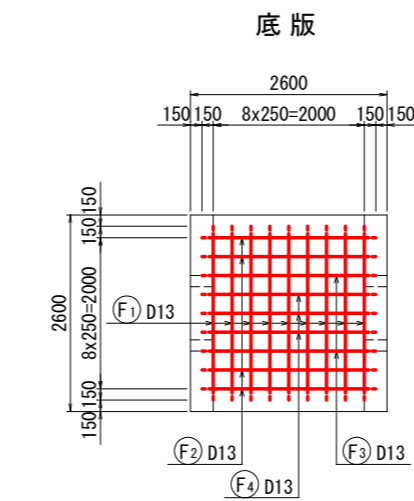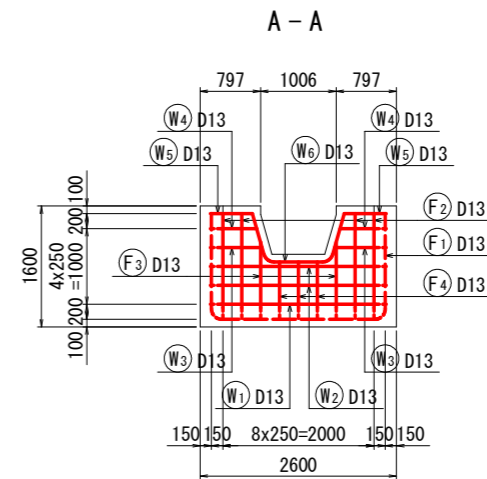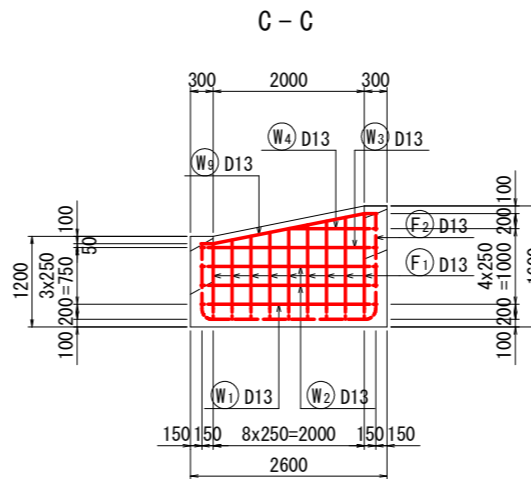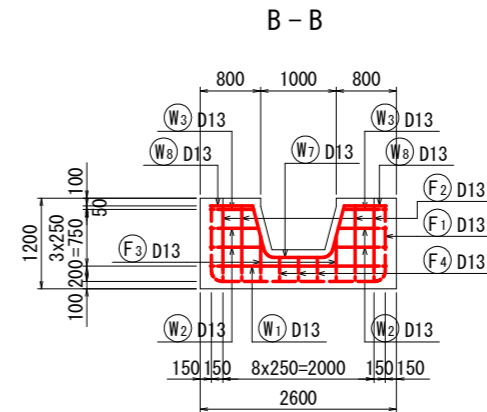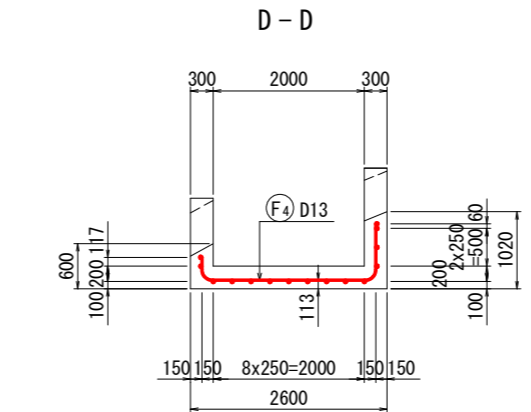

工事名	R4三土 中尾地すべり 三・西祖谷中尾 地下水排除工事（担い手確保型）（難工事評価型）
路線名等	中尾地すべり防止区域
工事箇所	三好市西祖谷山村中尾
図面名	1号集水柵詳細図（水路工2上流）
縮尺	図示 図面番号 11/12
会社名	
事業者名	徳島県西部総合県民局 県土整備部（三好）

仮設計画図 S=1/500

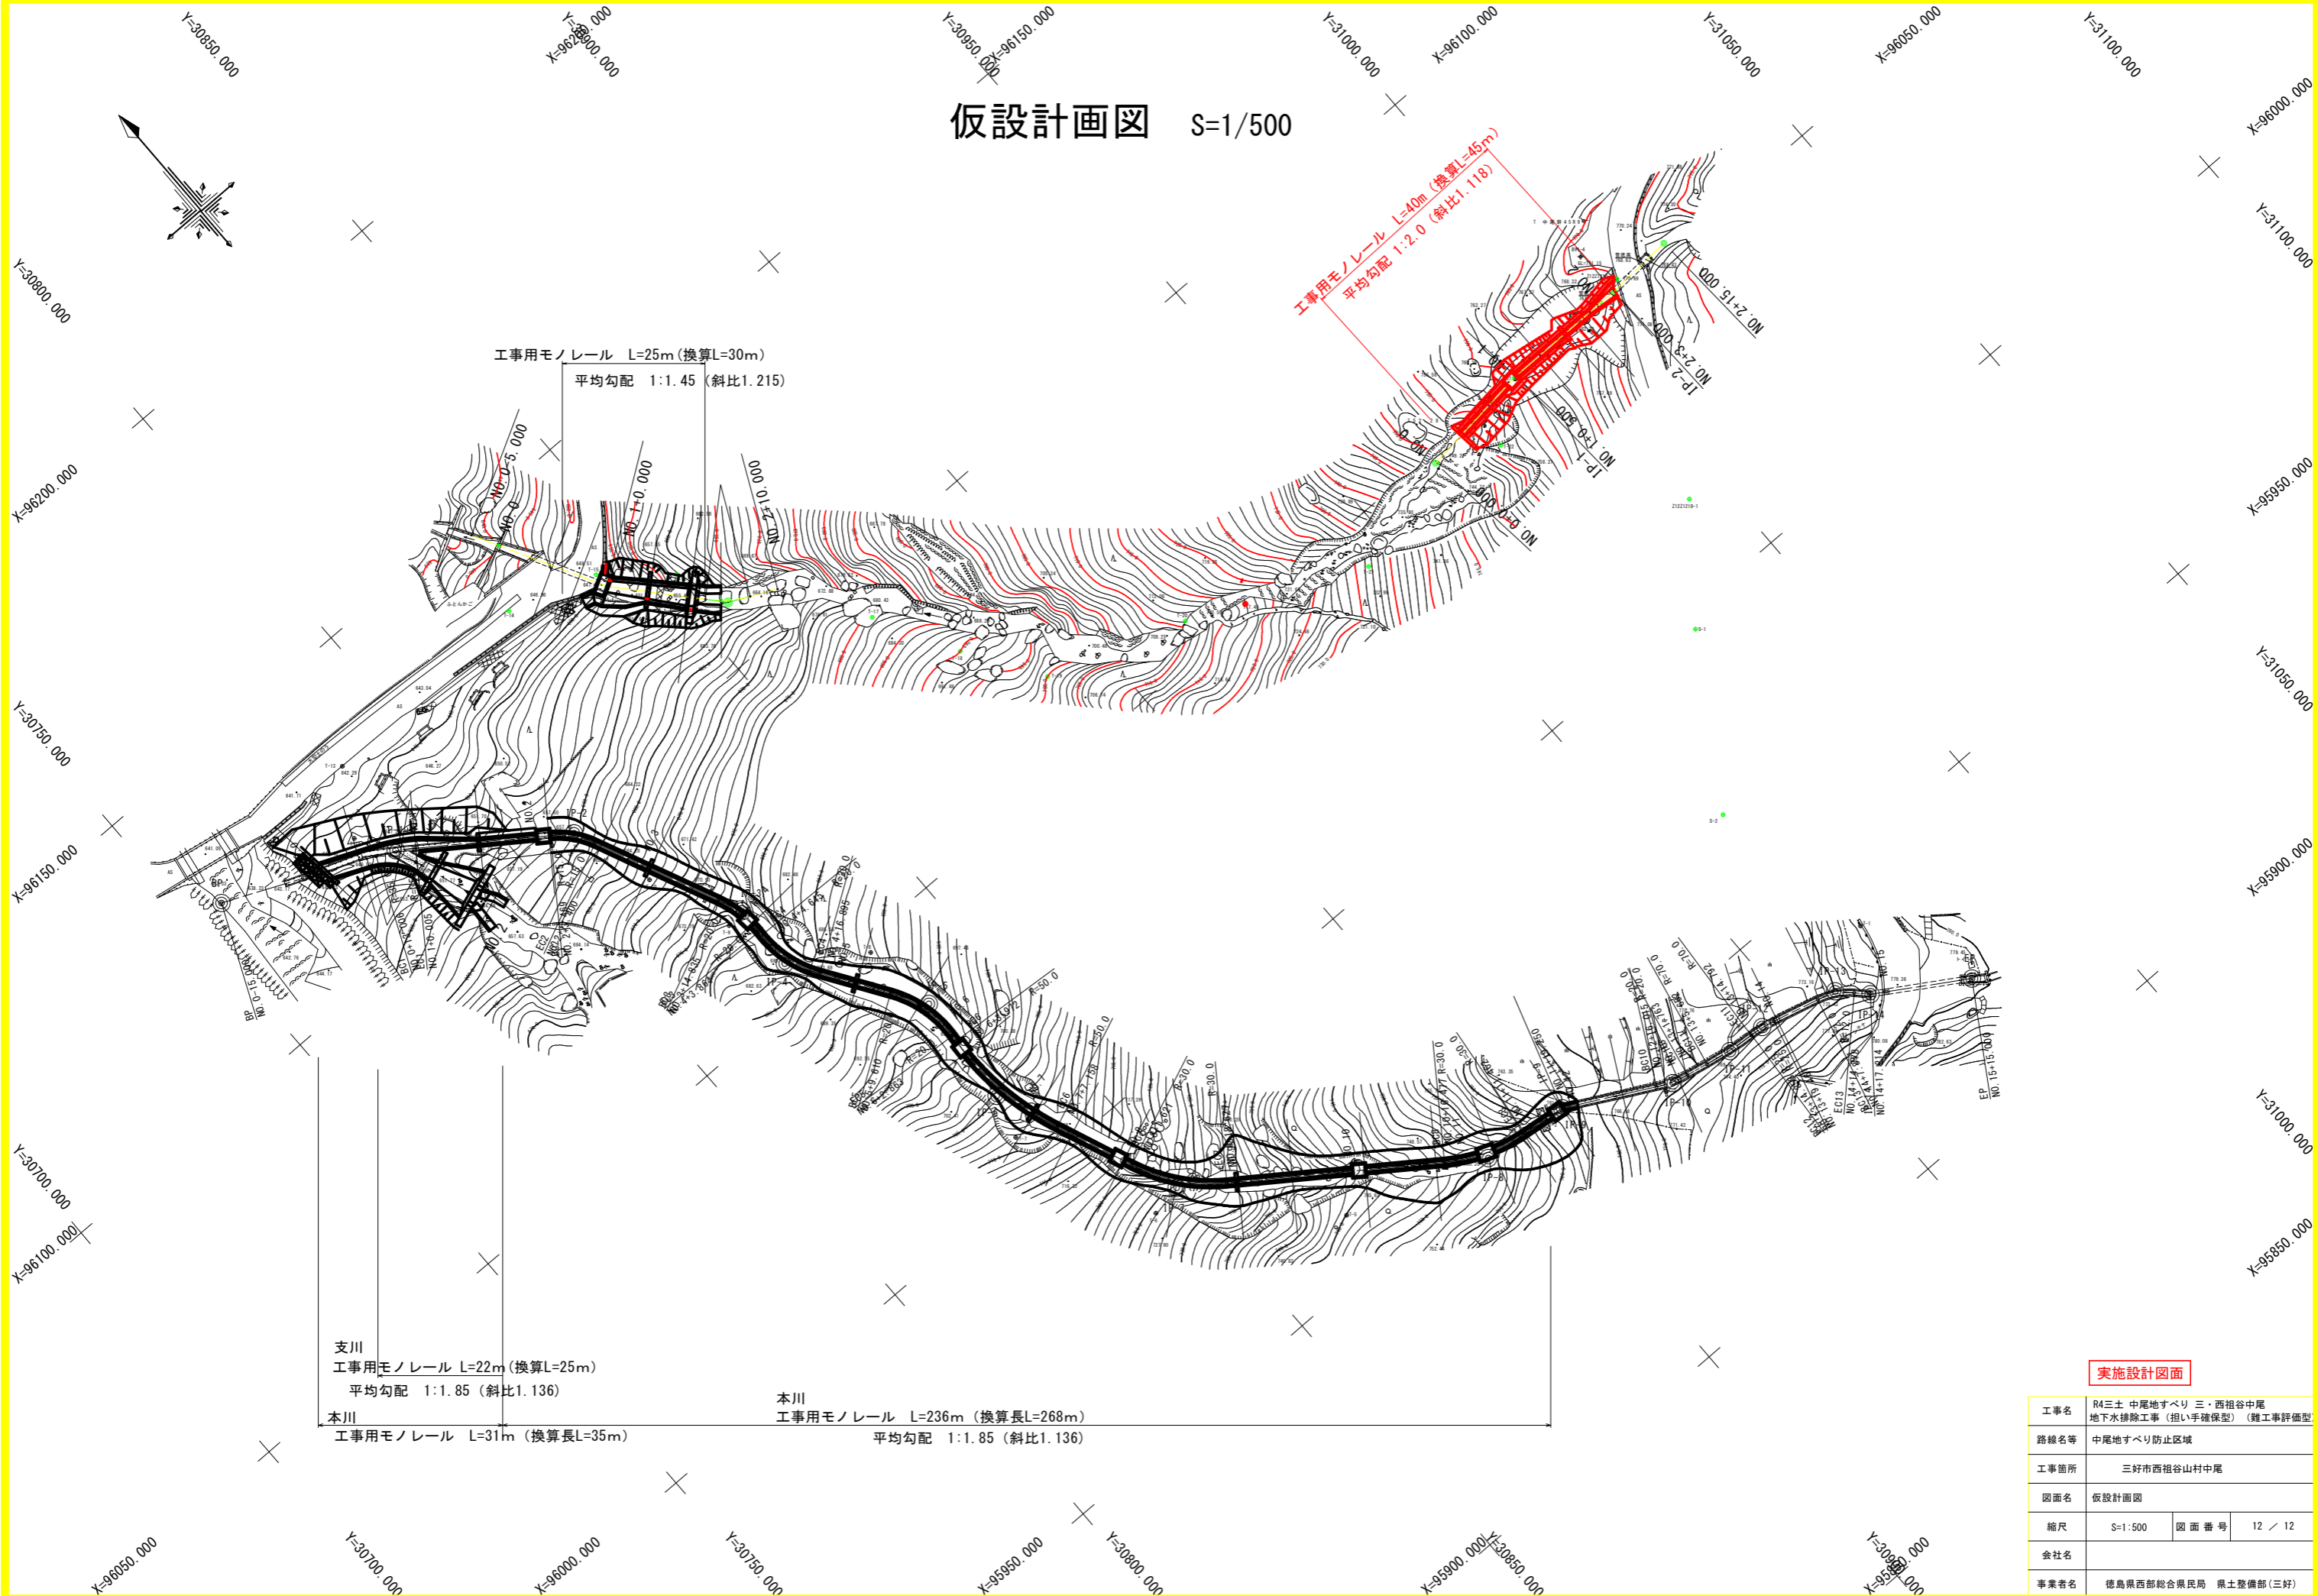

実施設計図面

工事名	R4三土 中尾地すべり 三・西祖谷中尾 地下水排除工事 (担い手確保型) (難工事評価型)		
路線名等	中尾地すべり防止区域		
工事箇所	三好市西祖谷山村中尾		
図面名	仮設計画図		
縮尺	S=1:500	図面番号	12 / 12
会社名			
事業者名	徳島県西部総合県民局 県土整備部 (三好)		