


平面図 S=1:500

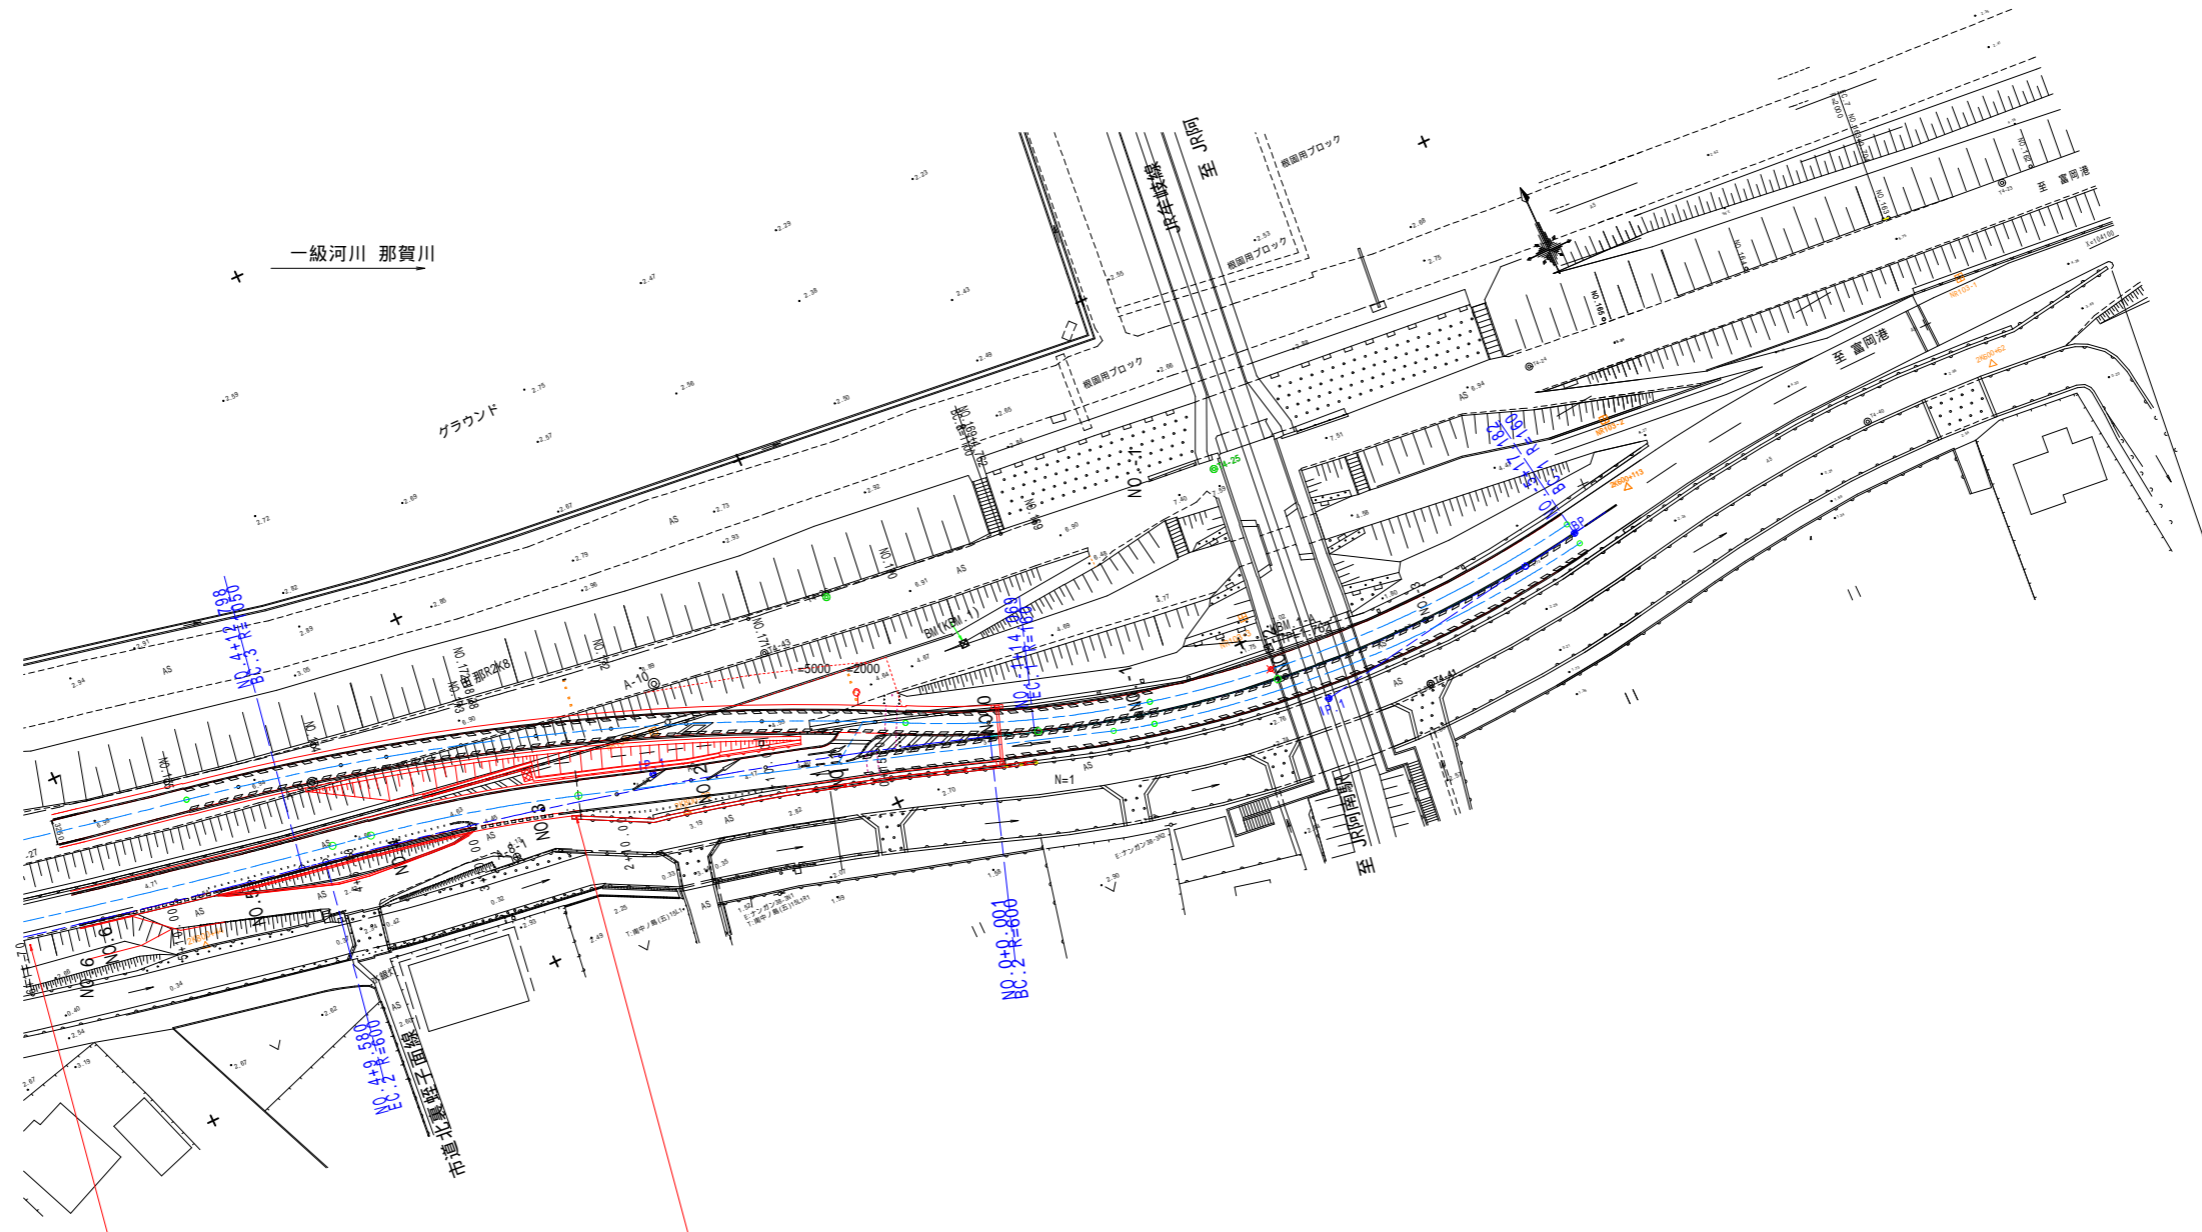

標識設置
単柱式(Co基礎)
対向車注意

標識設置
単柱式(既設Co削孔)
対向車注意

当初設計図面

工事名	R4阿土 富岡港南島線 阿南・住吉 標識設置工事(1)		
路線名等	富岡港南島線		
工事箇所	阿南市住吉町(第1分割)		
図面名	平面図		
縮尺	1:500	図面番号	1 / 2
会社名			
事業者名	徳島県南部総合県民局県土整備部 阿南		

