

施工延長 L=280m

舗装版打換え工




表層工 A=2,260m²

(一) 小谷西端山線


実施設計図面

工事名	R4馬土 小谷西端山線 つ・半田日開野他 舗装工事		
路線名等	(一) 小谷西端山線		
工事箇所	美馬郡つるぎ町日開野他		
図面名	平面図		
縮尺	-	図面番号	1 / 2
事業者名	徳島県西部総合県民局県土整備部 (美馬)		

舗装工 予想図 S=1/100

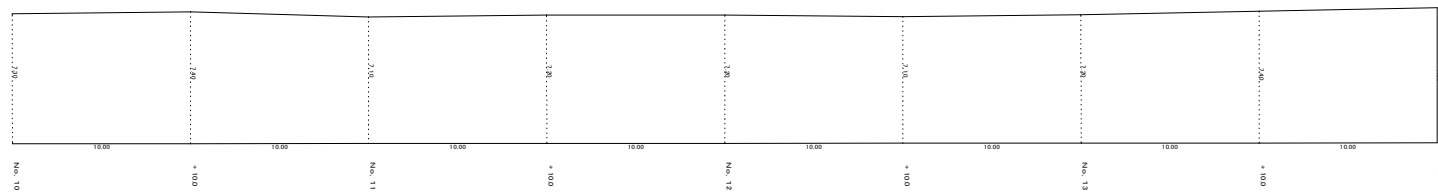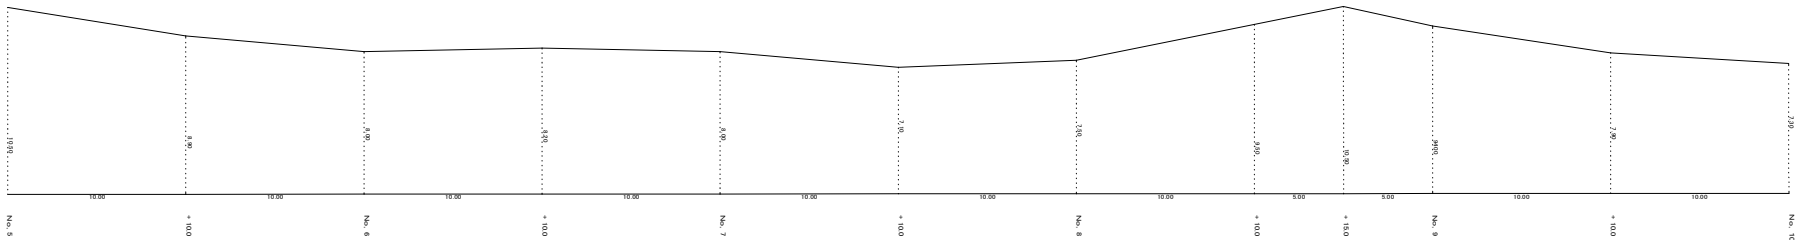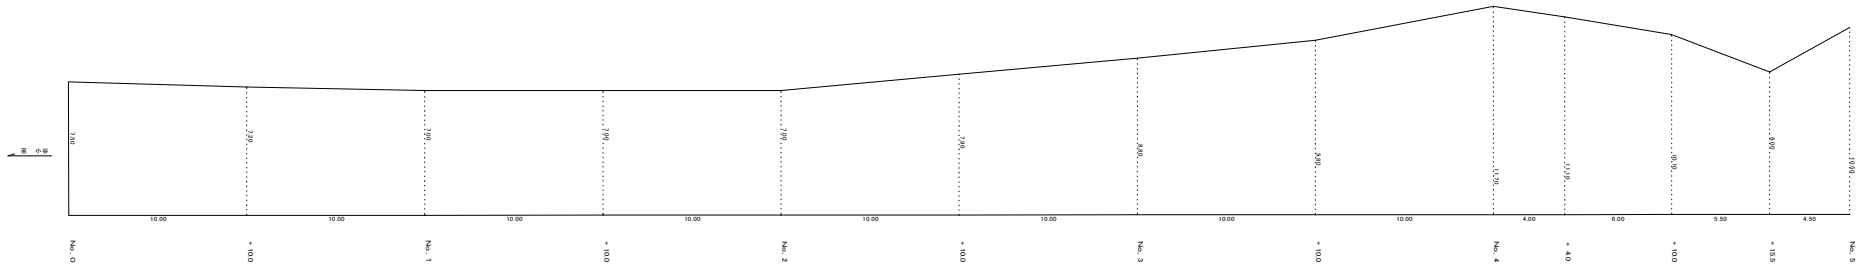

舗装構成 S=1:20

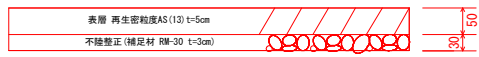

数量総括表

種別	細別	単位	数量
舗装版切断		m	15.1
舗装版破碎	アスファルト舗装版	m ²	2263.0
汚泥運搬処分		t	0.02
搬運搬	舗装版破碎	m ³	113.15
処分分	アスファルト版	m ³	113.15
不陸整正(補足材)	(再生ファジャー)RM-30厚30mm	m ²	2263.0
表層	再生密粒度AS(13)厚:40mm	m ²	2263.0

測点	距離	幅員	平均	面積
No. 0		7.500		
+ 10.0	10.000	7.200	7.350	73.500
No. 1	10.000	7.000	7.100	71.000
+ 10.0	10.000	7.000	7.000	70.000
No. 2	10.000	7.000	7.000	70.000
+ 10.0	10.000	7.900	7.450	74.500
No. 3	10.000	8.800	8.350	83.500
+ 10.0	10.000	9.800	9.300	93.000
No. 4	10.000	11.700	10.750	107.500
+ 4.0	4.000	11.100	11.400	45.600
+ 10.0	6.000	10.100	10.600	63.600
+ 15.5	5.500	8.000	9.050	49.775
No. 5	4.500	10.500	9.250	41.625
+ 10.0	10.000	8.900	9.700	97.000
No. 6	10.000	8.000	8.450	84.500
+ 10.0	10.000	8.200	8.100	81.000
No. 7	10.000	8.000	8.100	81.000
+ 10.0	10.000	7.100	7.550	75.500
No. 8	10.000	7.500	7.300	73.000
+ 10.0	10.000	9.500	8.500	85.000
+ 15.0	5.000	10.500	10.000	50.000
No. 9	5.000	9.400	9.950	49.750
+ 10.0	10.000	7.900	8.550	85.500
No. 10	10.000	7.300	7.600	76.000
+ 10.0	10.000	7.400	7.350	73.500
No. 11	10.000	7.100	7.250	72.500
+ 10.0	10.000	7.200	7.150	71.500
No. 12	10.000	7.200	7.200	72.000
+ 10.0	10.000	7.100	7.150	71.500
No. 13	10.000	7.200	7.150	71.500
+ 10.0	10.000	7.400	7.300	73.000
No. 14	10.000	7.600	7.500	75.000
合計				2263.350

実施設計図面

工事名	R4馬士 小谷西端山線 つ・半田日開野地 舗装工事		
路線名等	(-) 小谷西端山線		
工事箇所	美馬部つるぎ町日開野地		
図面名	予想図		
縮尺	S=1/100	図面番号	2 / 2
会社名			
事務所名	徳島県西部総合振民局 (美馬庁舎)		