
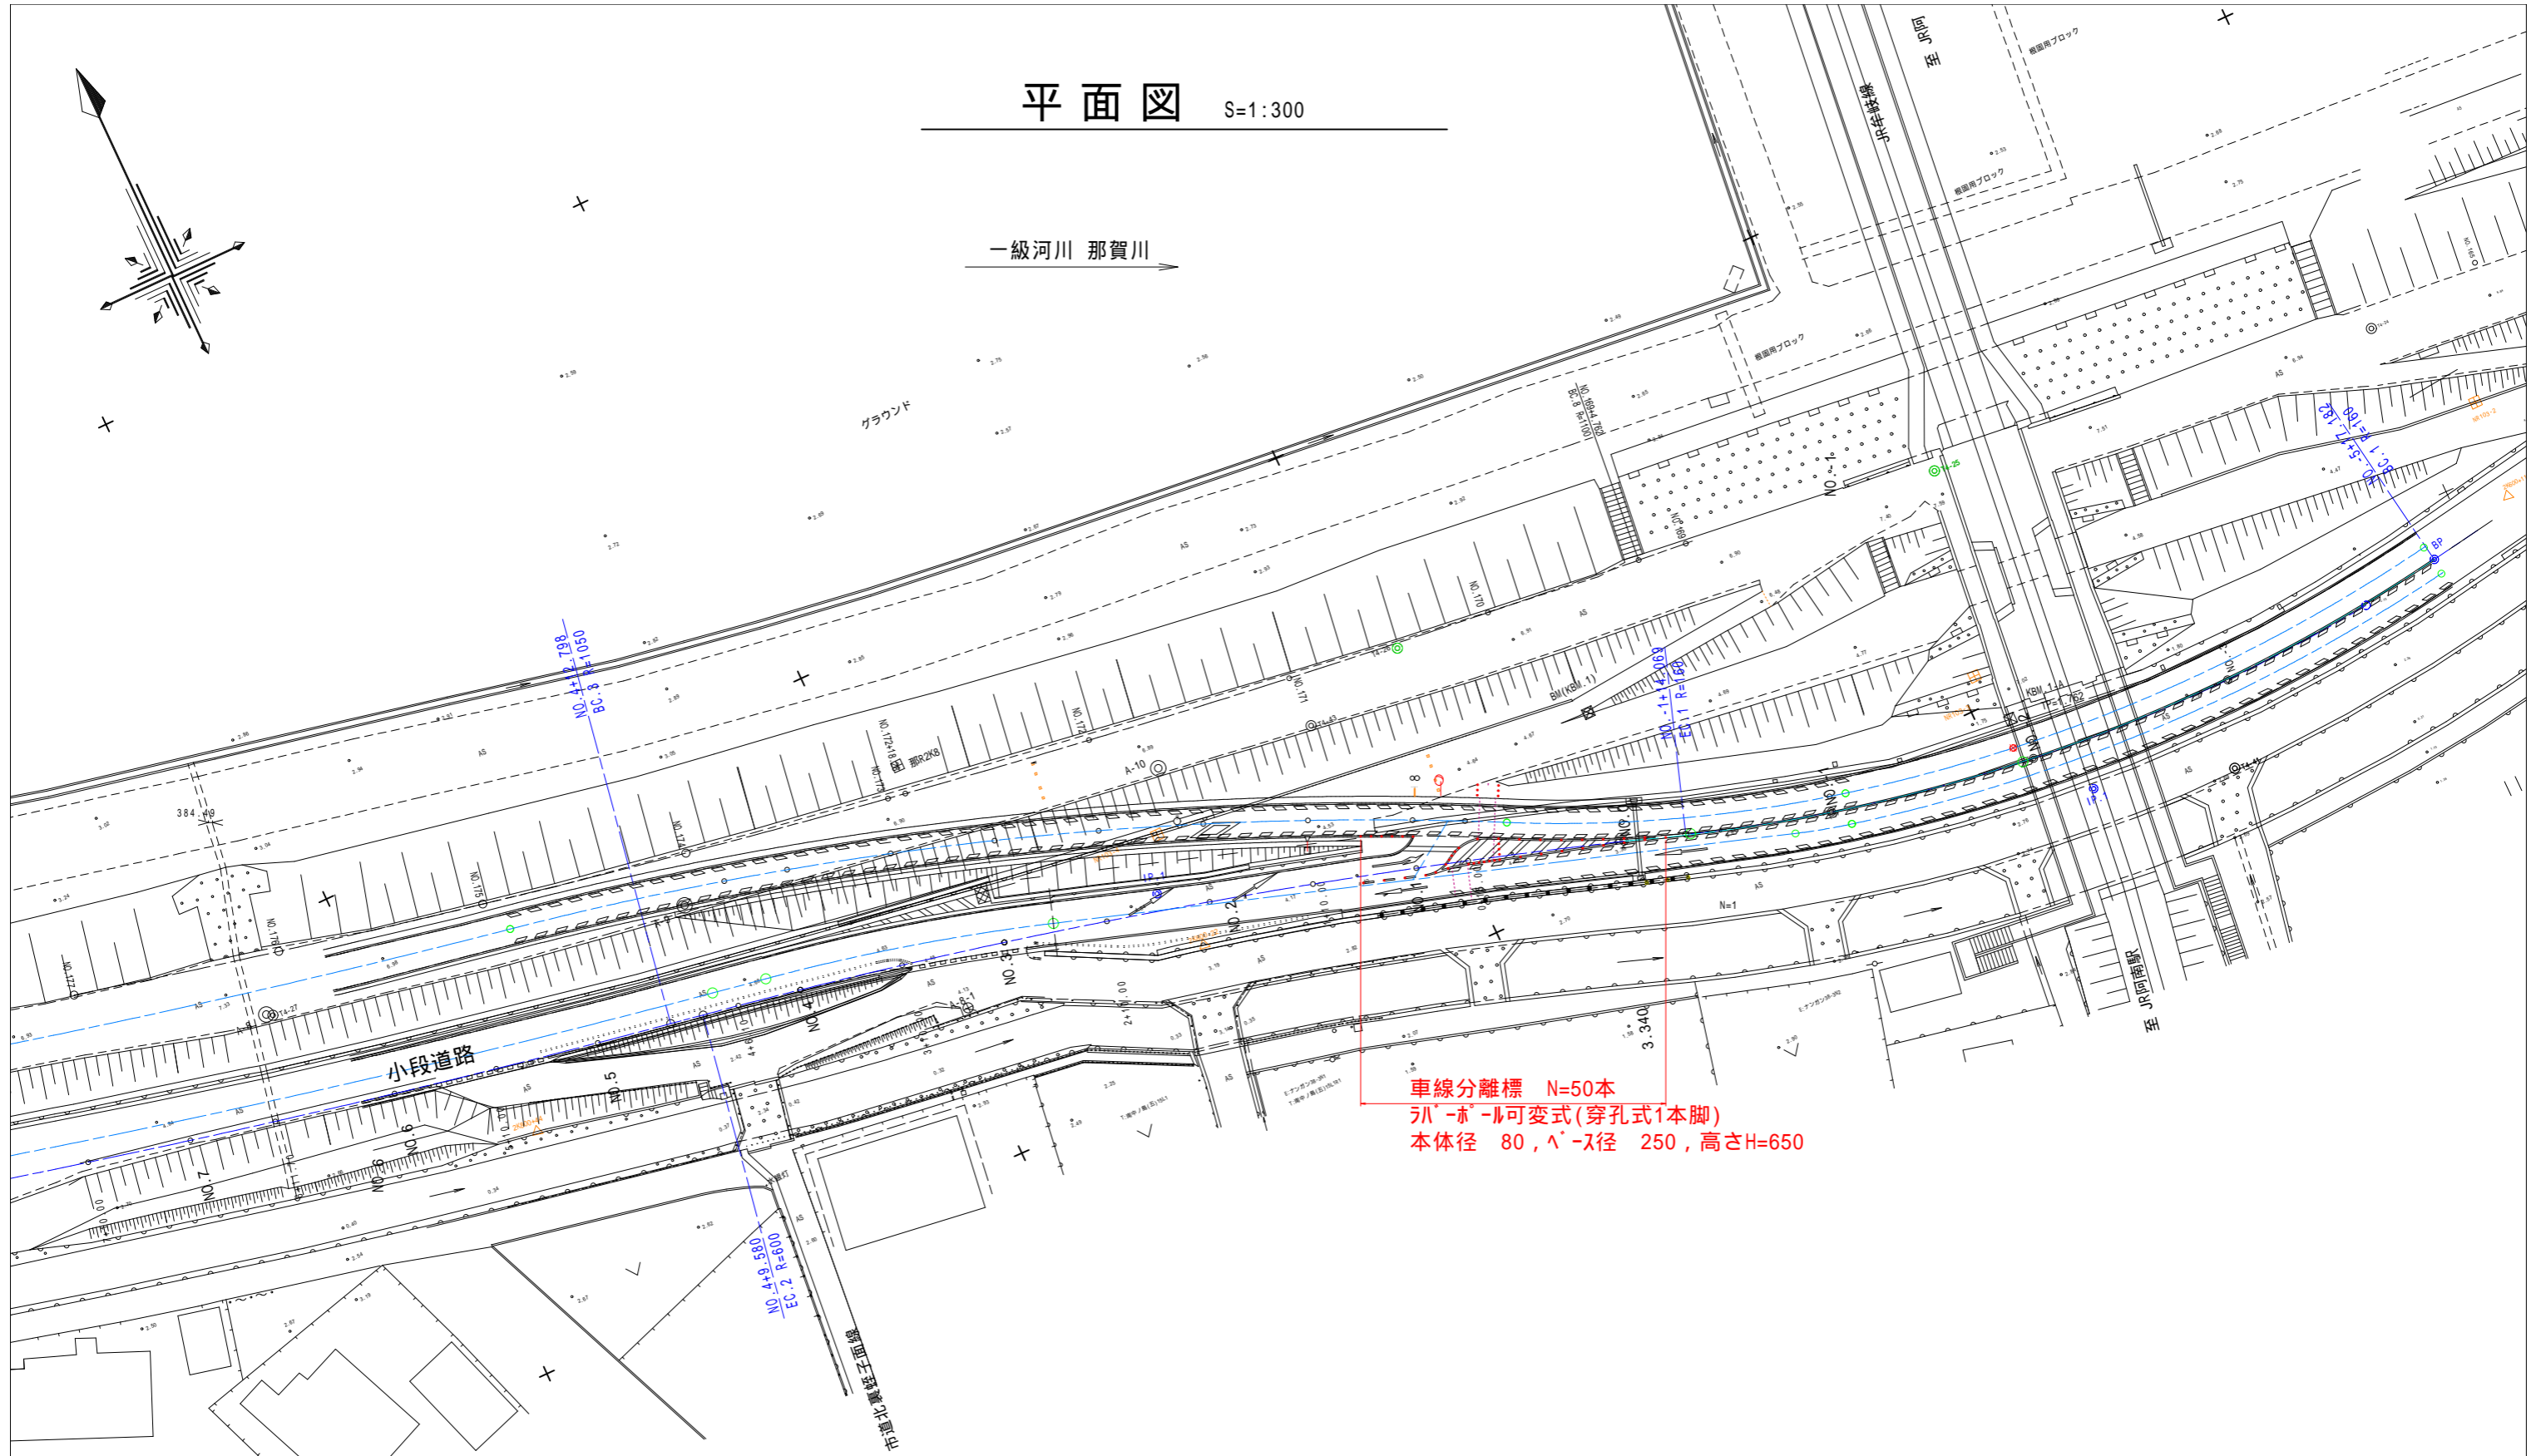


平面図 S=1:300

一級河川 那賀川

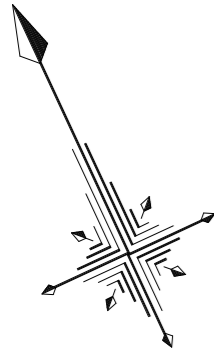

車線分離標 N=50本
 ハーホル可変式(穿孔式1本脚)
 本体径 80, ^-径 250, 高さH=650

当初設計図面

工事名	R4阿土 富岡港南島線 阿南・住吉 交通安全施設工事(2)		
路線名等	富岡港南島線		
工事箇所	阿南市住吉町(第2分割)		
図面名	平面図		
縮尺	1:300	図面番号	1 / 1
会社名			
事業者名	徳島県南部総合県民局県土整備部 阿南		