


平面図 S=1:500


一級河川 那賀川

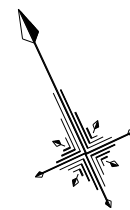

視線誘導標 N=24本(左側12本 右側12本)  
5A'-A'-B可変式(穿孔式1本脚)本体径 80, A'-径 250, 高さH=650

車両進入防止柵設置 N=4基  
線形誘導標

カメラ設置 N=1基  
Co置き基礎

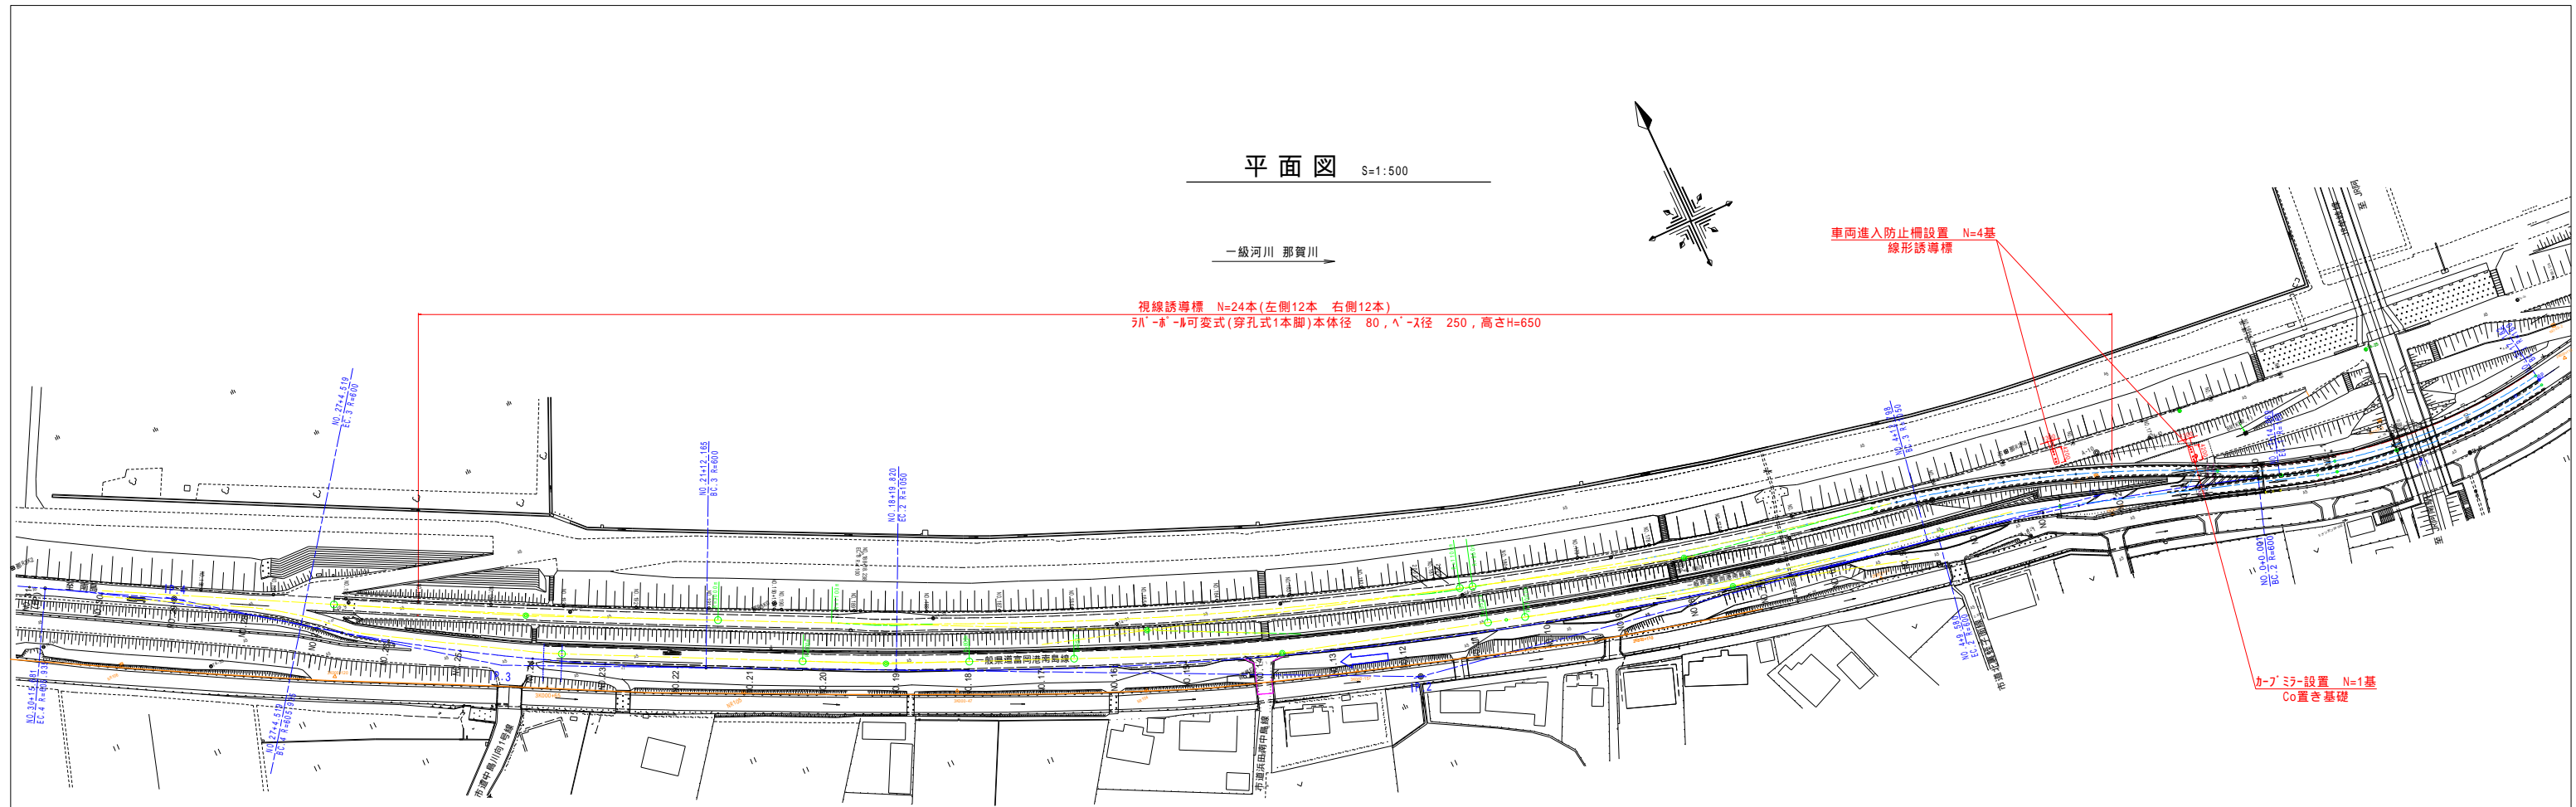

当初設計図面

工事名	44号 高岡市南島線		
路線名称	高岡市南島線		
工事場所	高岡市住吉町西(第1分期)		
縮尺	1:500	図面番号	1 / 1
作成者	徳島県建設部総合設計課土木整備課 高岡		