


平面图 S=1/500

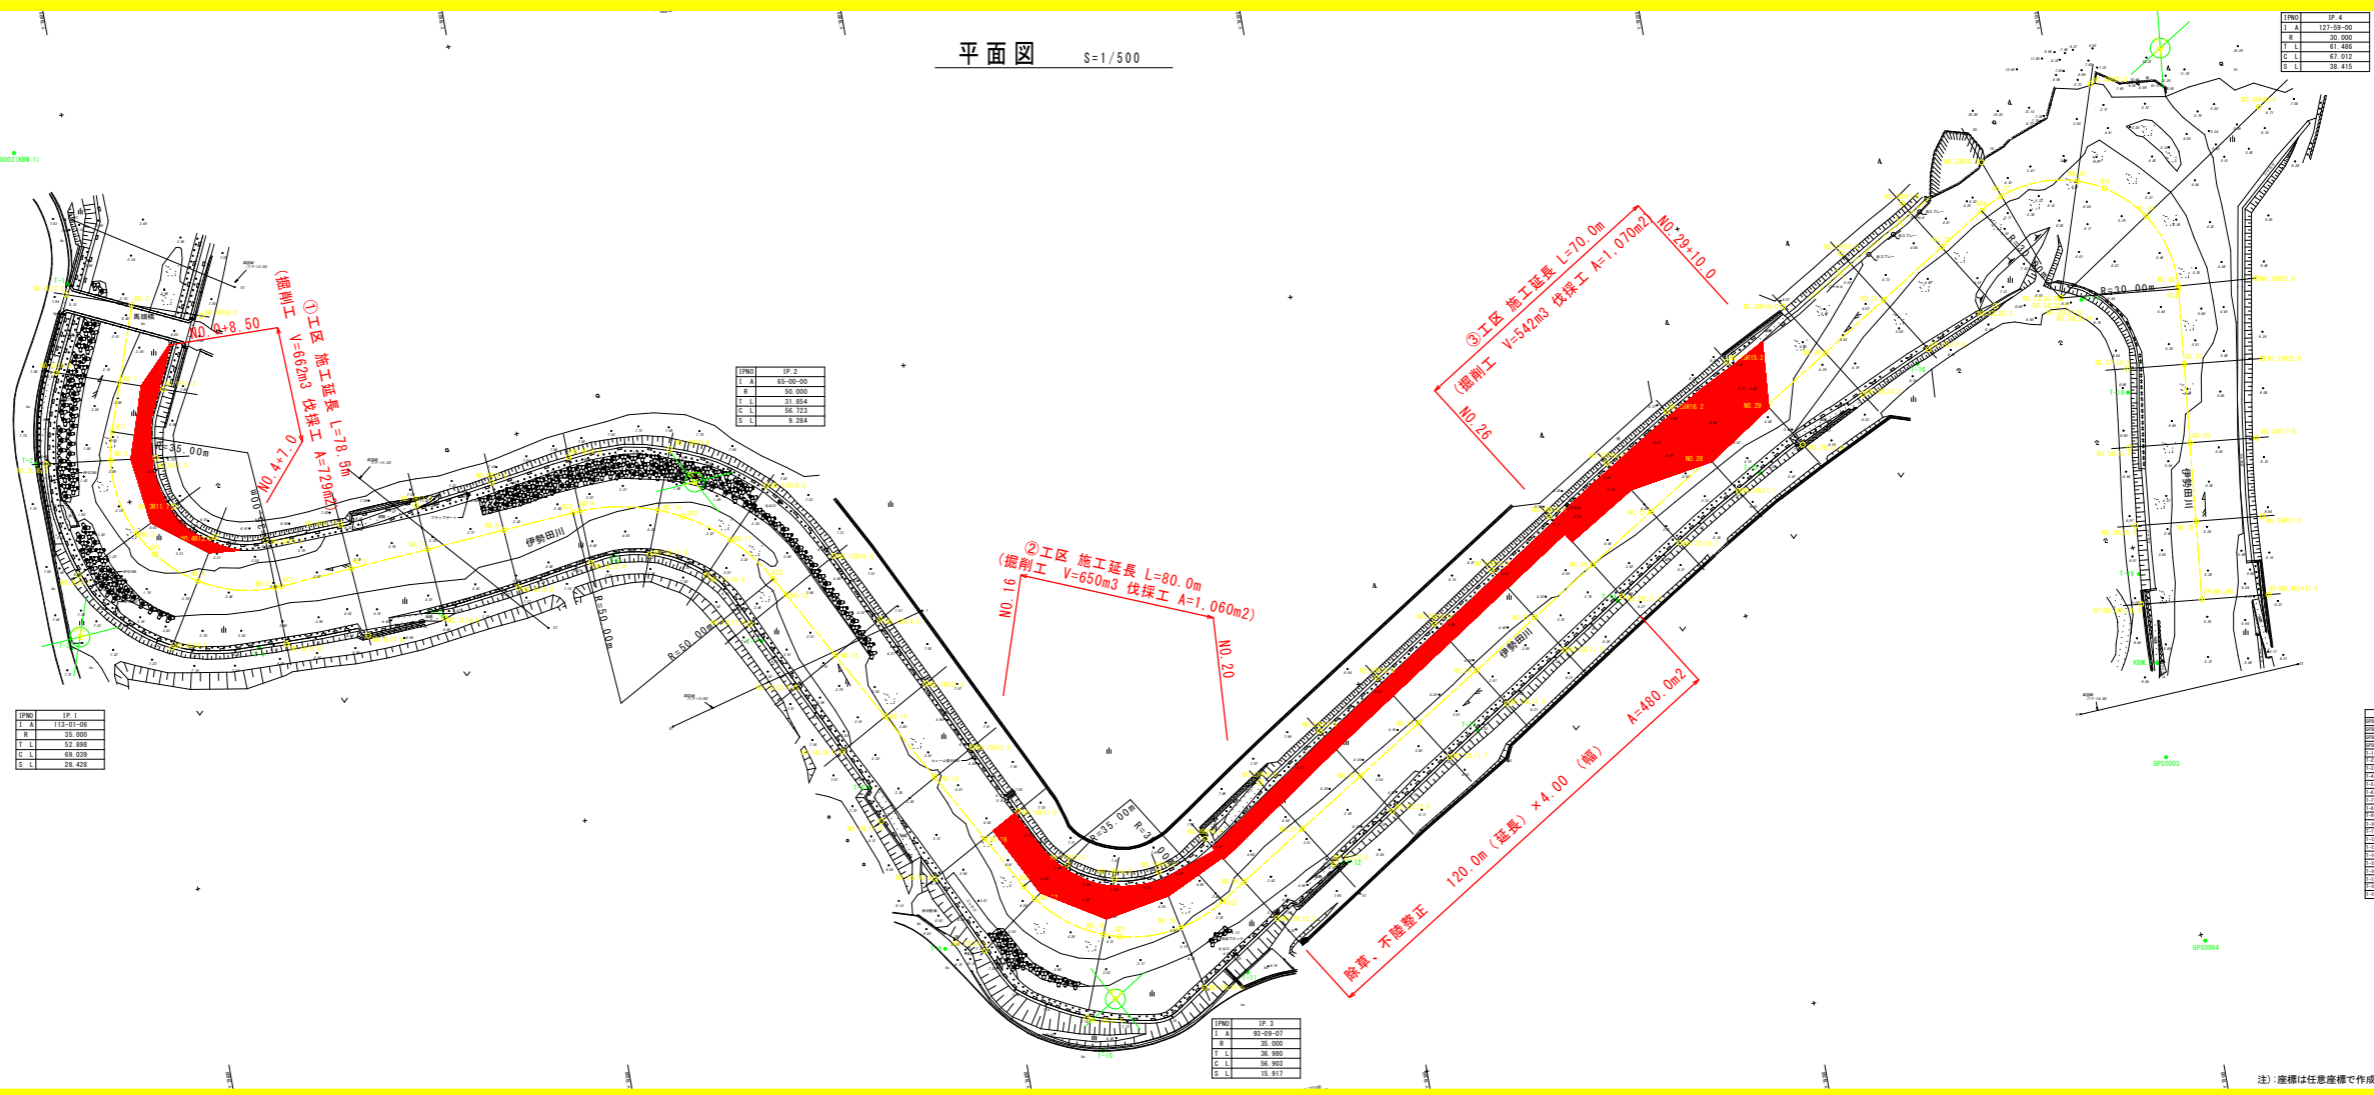


区画	区画番号	面積
1	1	123.87
2	2	123.87
3	3	123.87
100	100	123.87

当初設計図面

工事名 河川改修工事
 設計事務所 伊勢田川
 工事箇所 海部海防河川
 図面名 平面図
 縮尺 1:500 図面番号 1/12
 会社名
 担当者


注) 線は任意線として作成。

縦断面
VS=1/100
HS=1/500

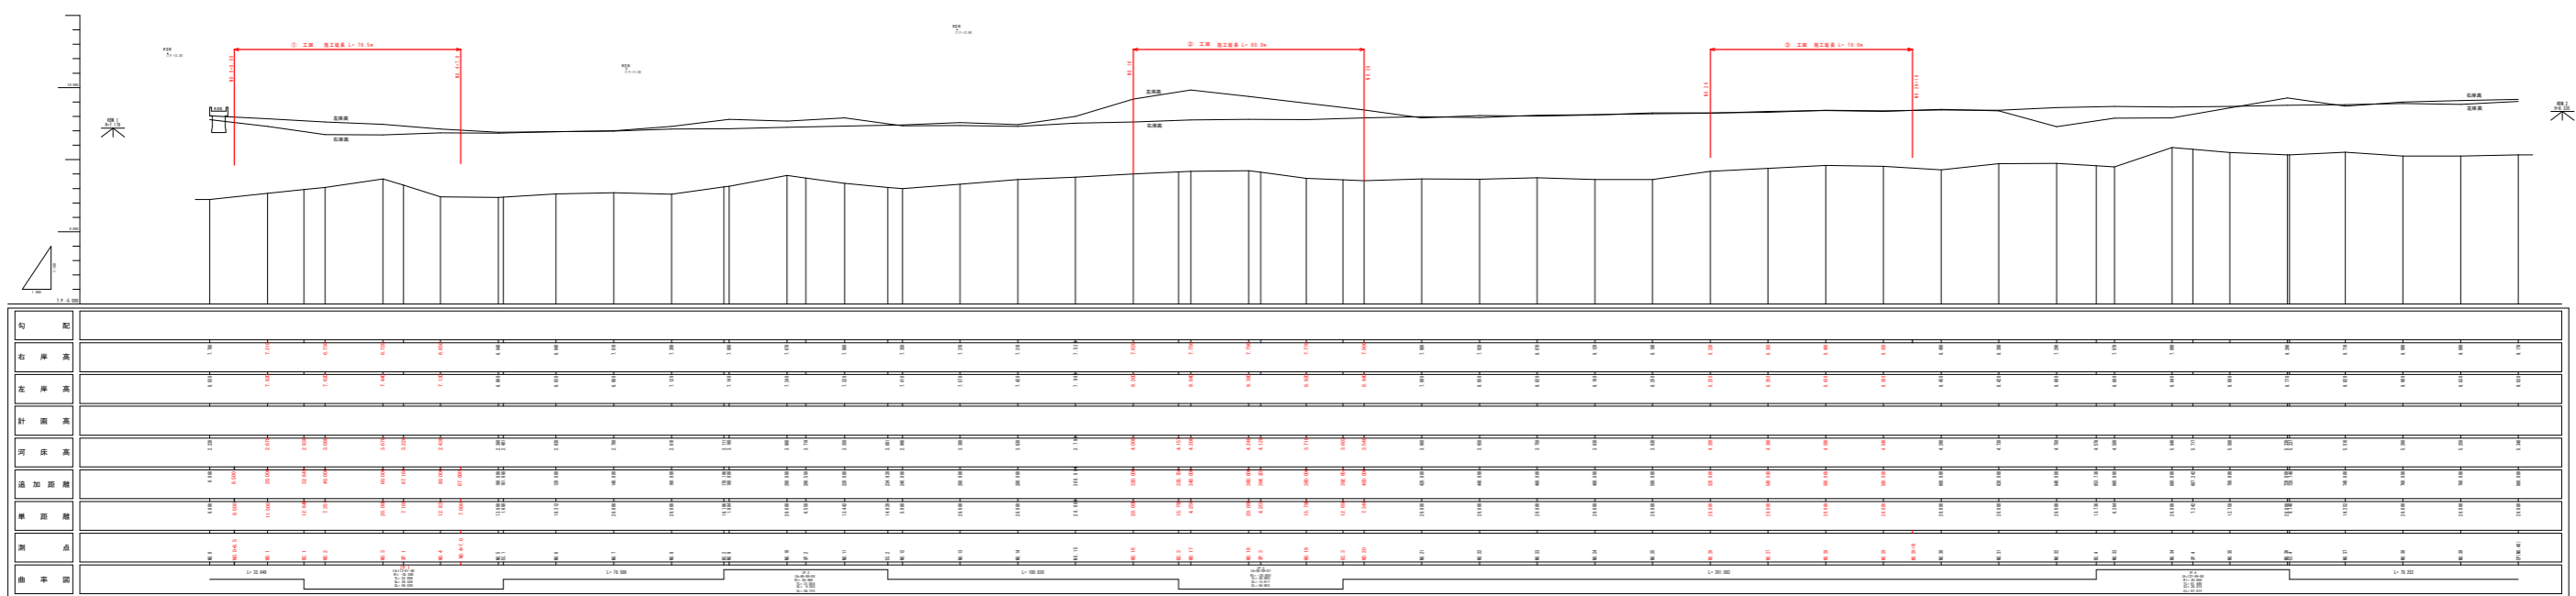


横断図(1) S=1/100

NO. 0
GH=2.230
FH=

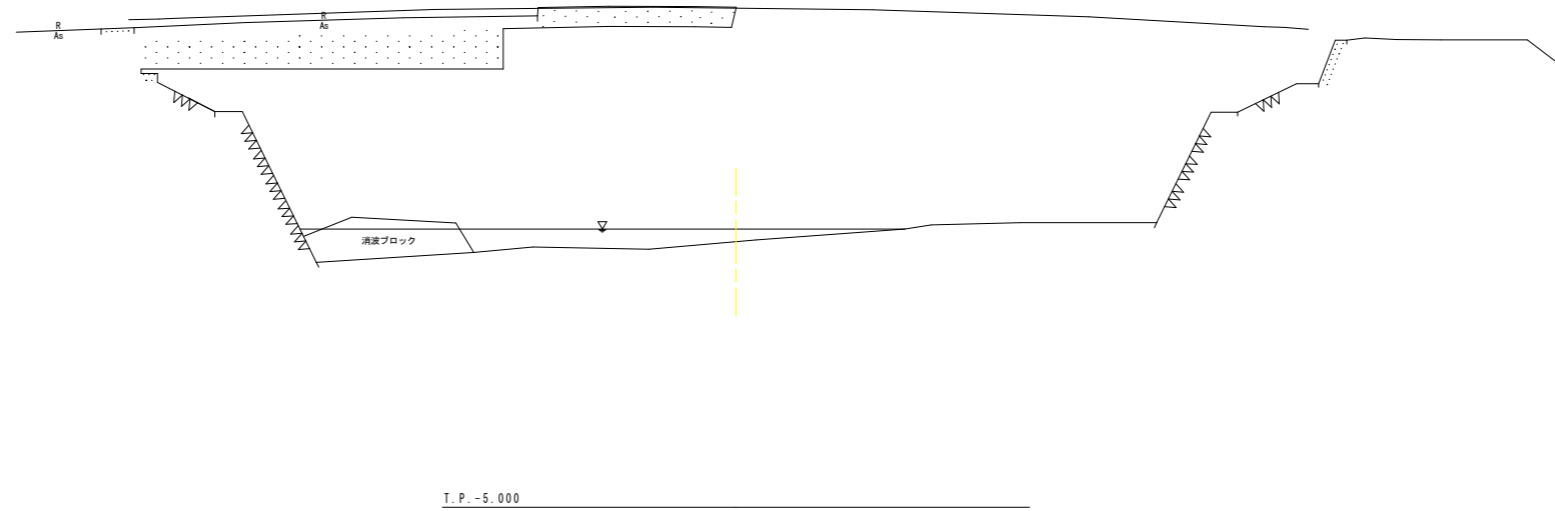

NO. 1
GH=2.670
FH= 2.650

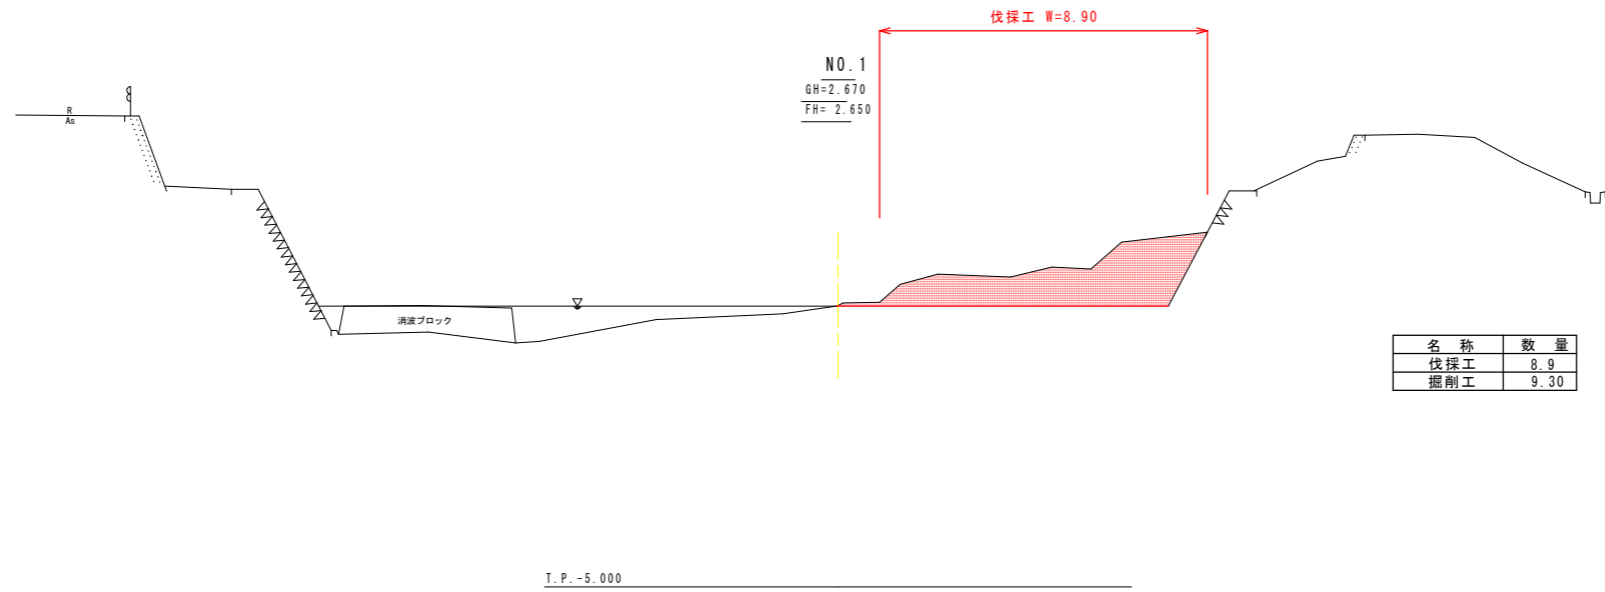



名称	数量
伐採工	8.9
掘削工	9.30

横断図

当初設計図面

工事名	R4波土 伊勢田川 海・浅川 河床掘削工事		
路線名称	伊勢田川		
工事箇所	海部郡海陽町浅川		
図面名	横断図(1)		
縮尺	1:100	図面番号	3 / 12
会社名			
事業者名	徳島県南部総合県民局県土整備部(美波)		


横断図(2) S=1/100

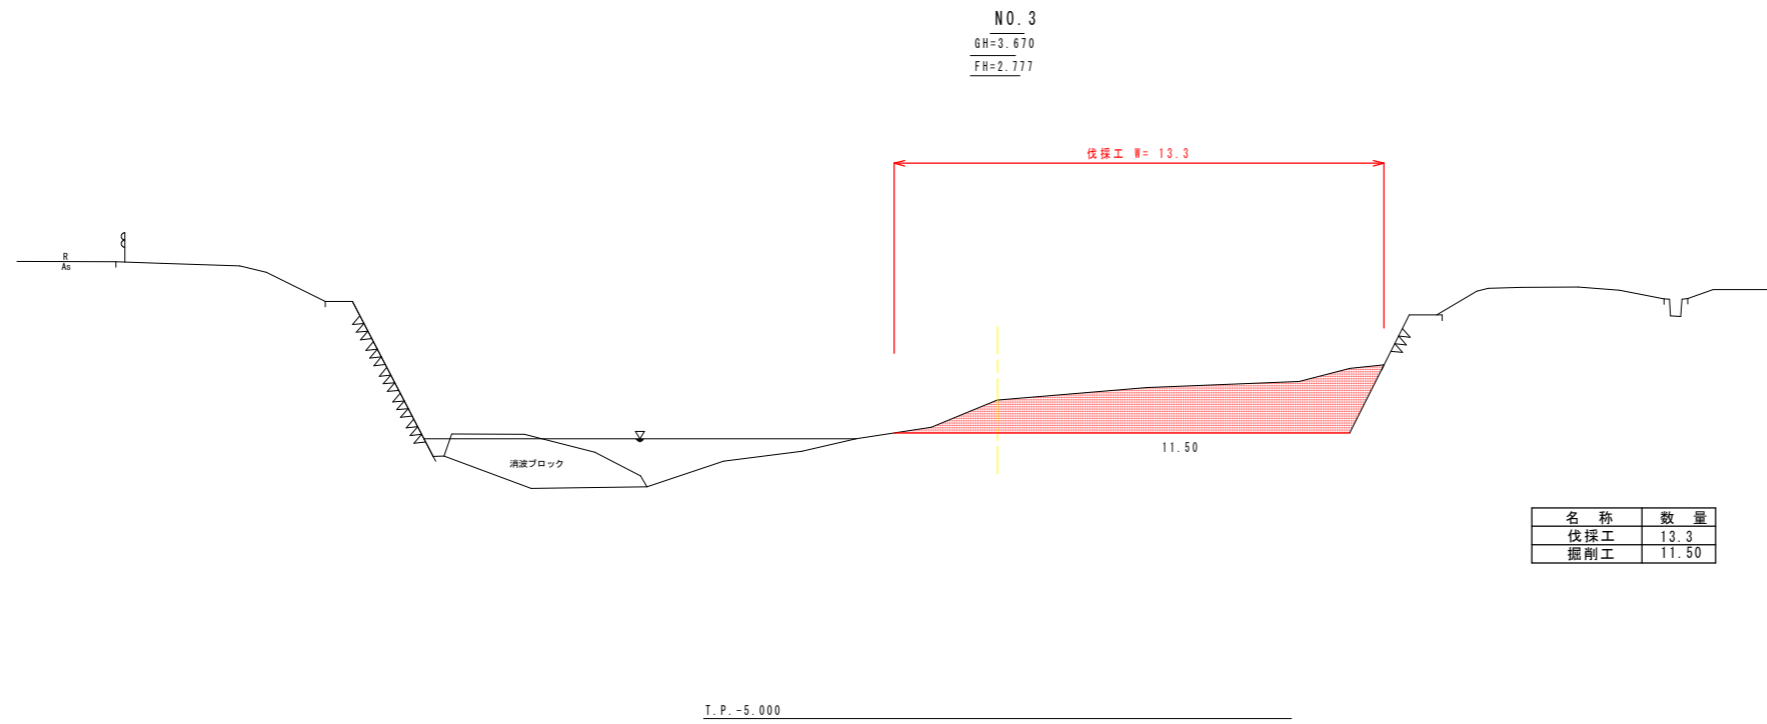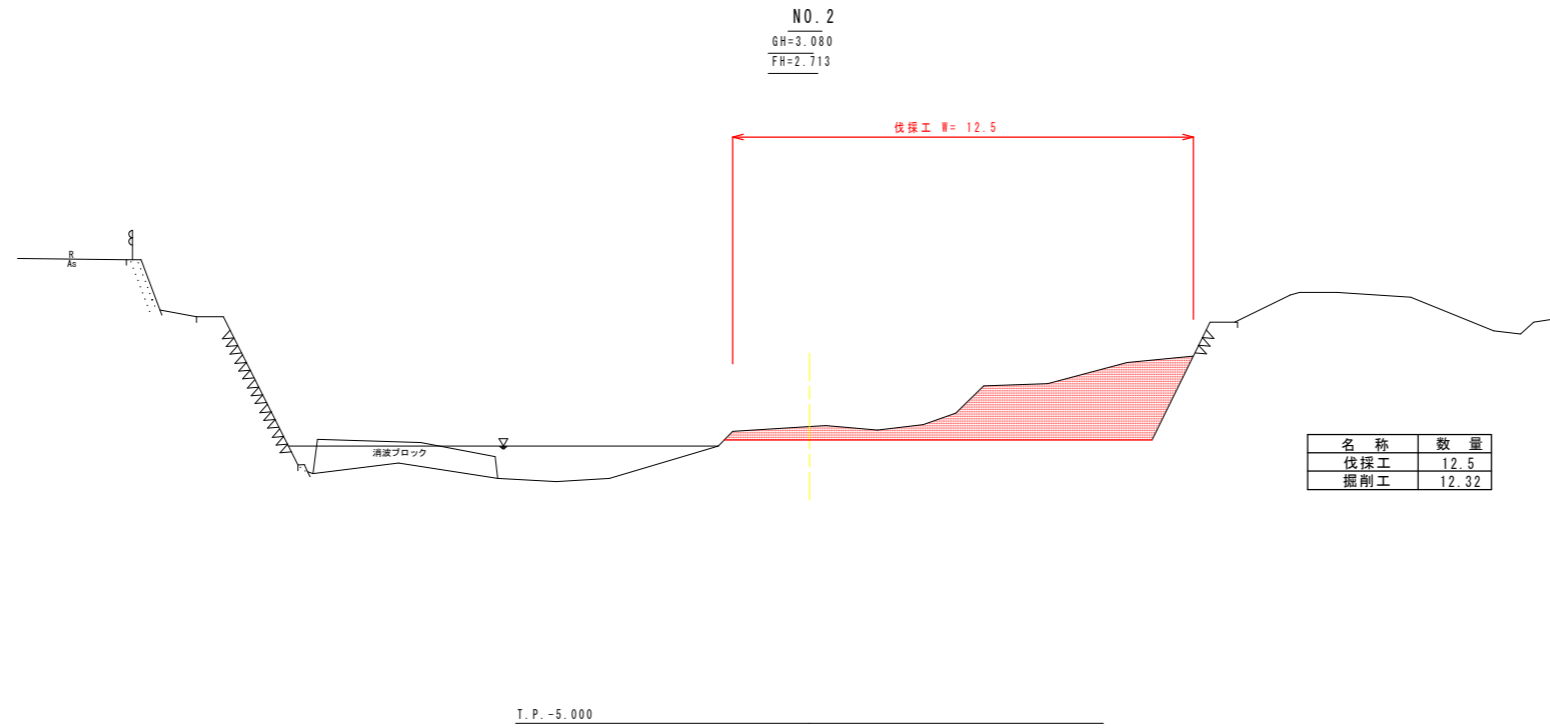

当初設計図面

工事名	R4波土 伊勢田川 海・浅川 河床掘削工事		
路線名称	伊勢田川		
工事箇所	海部郡海陽町浅川		
図面名	横断図(2)		
縮尺	1:100	図面番号	4 / 12
会社名			
事業者名	徳島県南部総合県民局農土整備部(美波)		

横断図(3) S=1/100

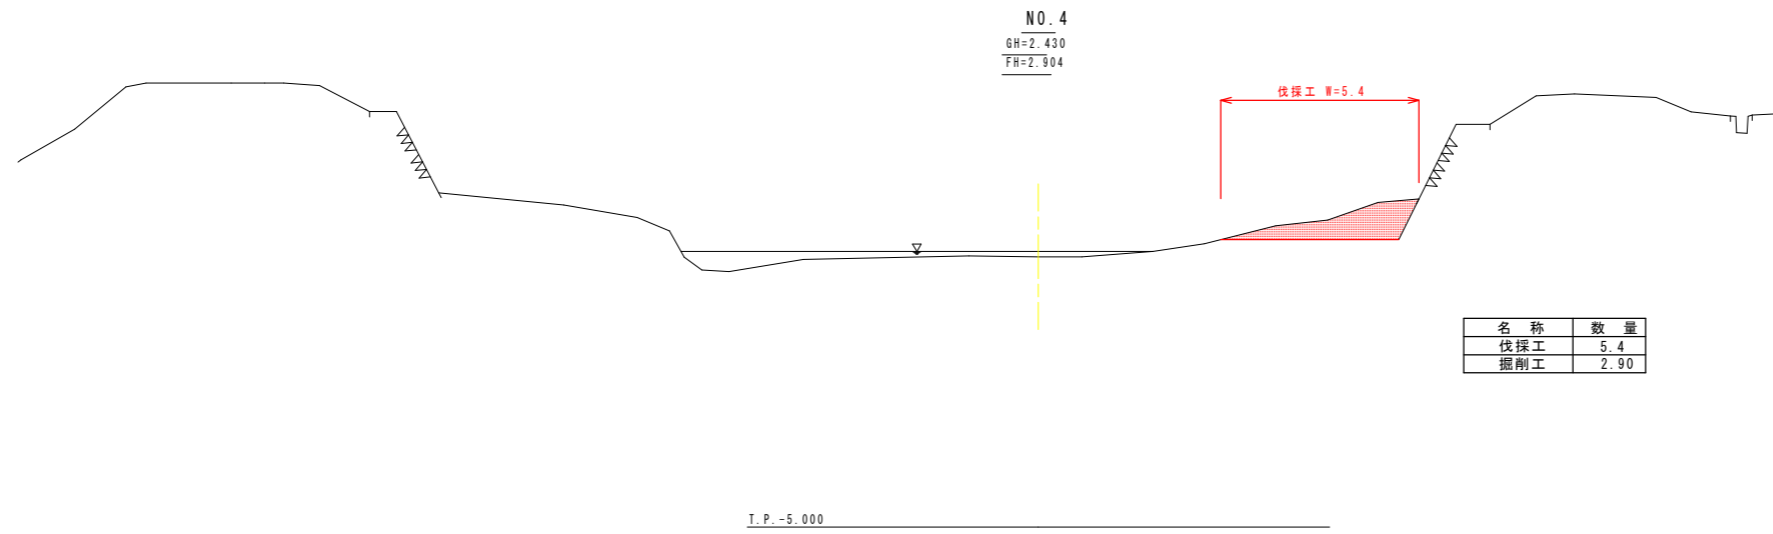


当初設計図面

工事名	R4波土 伊勢田川 海・浅川 河床掘削工事		
路線名称	伊勢田川		
工事箇所	海部郡海陽町浅川		
図面名	横断図(3)		
縮尺	1:100	図面番号	5 / 12
会社名			
事業者名	徳島県南部総合県民局県土整備部(美波)		

横断図(4) S=1/100


NO. 16
GH=4.000
FH=3.666

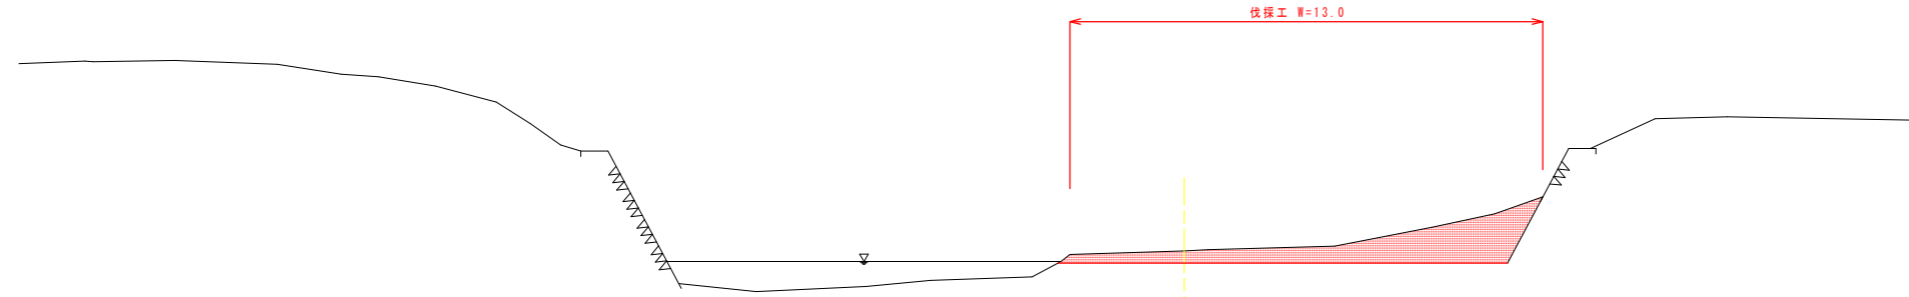

名称	数量
伐採工	13.0
掘削工	7.78

T.P. -5.000

NO. 17
GH=4.200
FH=3.729

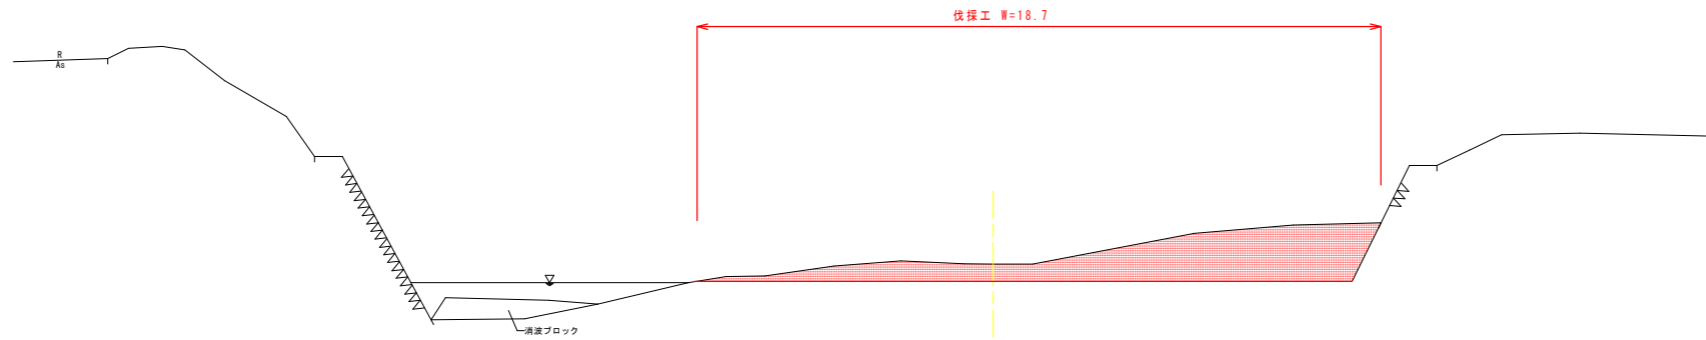

名称	数量
伐採工	18.7
掘削工	14.29


T.P. -5.000

当初設計図面

工事名	R4波土 伊勢田川 海・浅川 河床掘削工事		
路線名称	伊勢田川		
工事箇所	海部郡海陽町浅川		
図面名	横断図(4)		
縮尺	1:100	図面番号	6 / 12
会社名			
事業者名	徳島県南部総合県民局農土整備部(美波)		

横断図(5) S=1/100


NO. 18
GH=4.240
FH=3.792

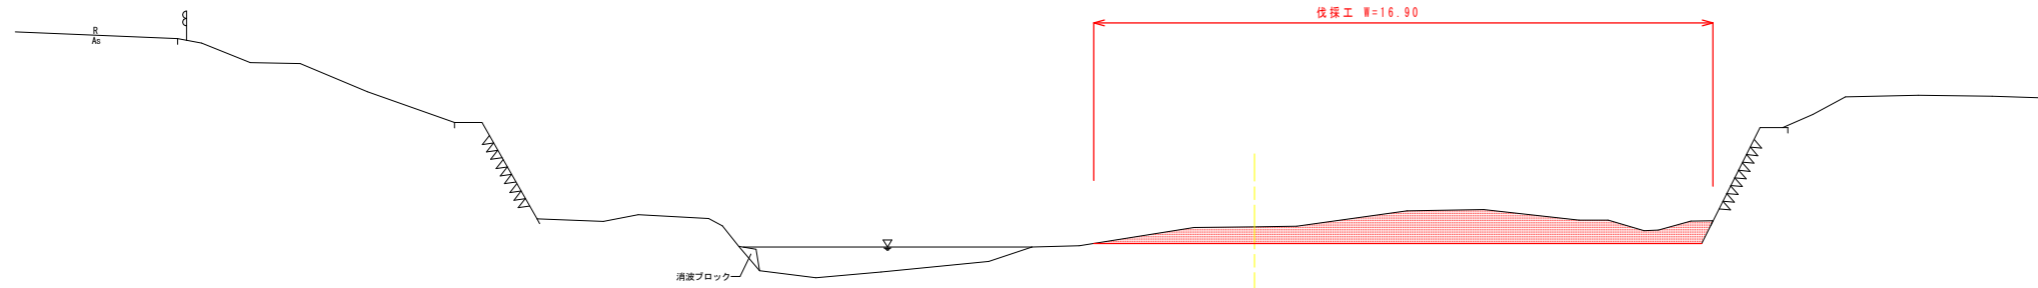

名称	数量
伐採工	16.9
掘削工	9.68

T.P. -5.000

NO. 19
GH=3.710
FH=3.855

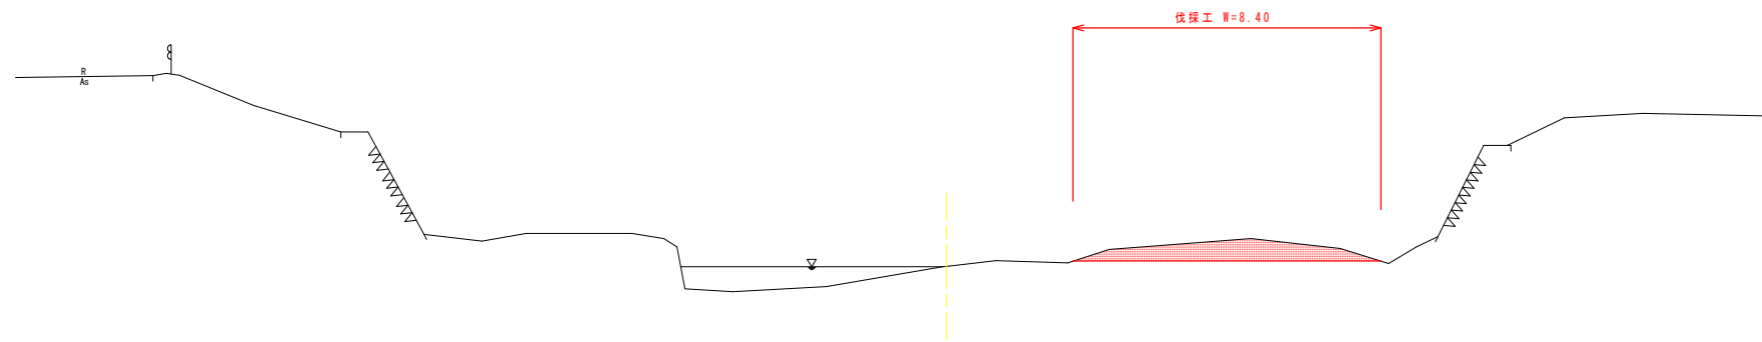

名称	数量
伐採工	8.4
掘削工	3.32


T.P. -5.000

当初設計図面

工事名	R4波土 伊勢田川 海・浅川 河床掘削工事		
各線名称	伊勢田川		
工事箇所	海部郡海陽町浅川		
図面名	横断図(5)		
縮尺	1:100	図面番号	7 / 12
会社名			
事業者名	徳島県南部総合県民局農土整備部(美波)		

横断図(6) $S=1/100$

NO.20
 GH=3.540
 FH=3.918

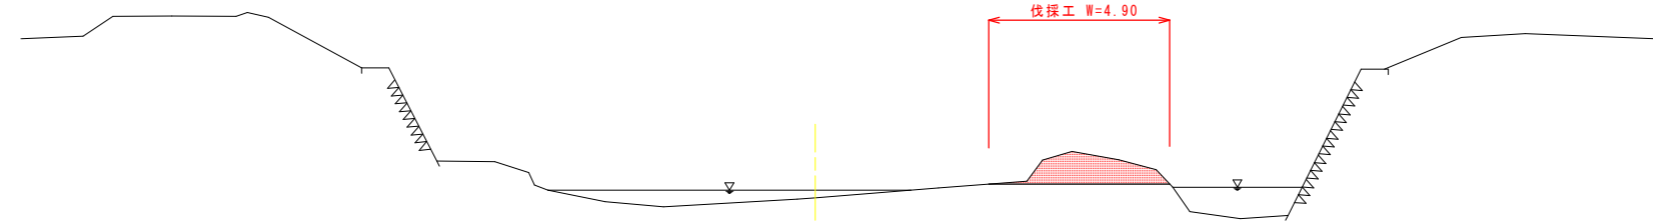

名称	数量
伐採工	4.9
据剛工	2.40


T.P. -5.000

当初設計図面

工事名	R4波土 伊勢田川 海・浅川 河床据剛工事		
路線名称	伊勢田川		
工事箇所	海部郡海陽町浅川		
図面名	横断図(6)		
縮尺	1:100	図面番号	8 / 12
会社名			
事業者名	徳島県南部総合県民局県土整備部(美波)		

横断図(7) S=1/100


NO. 26
GH=4.200
FH=4.301

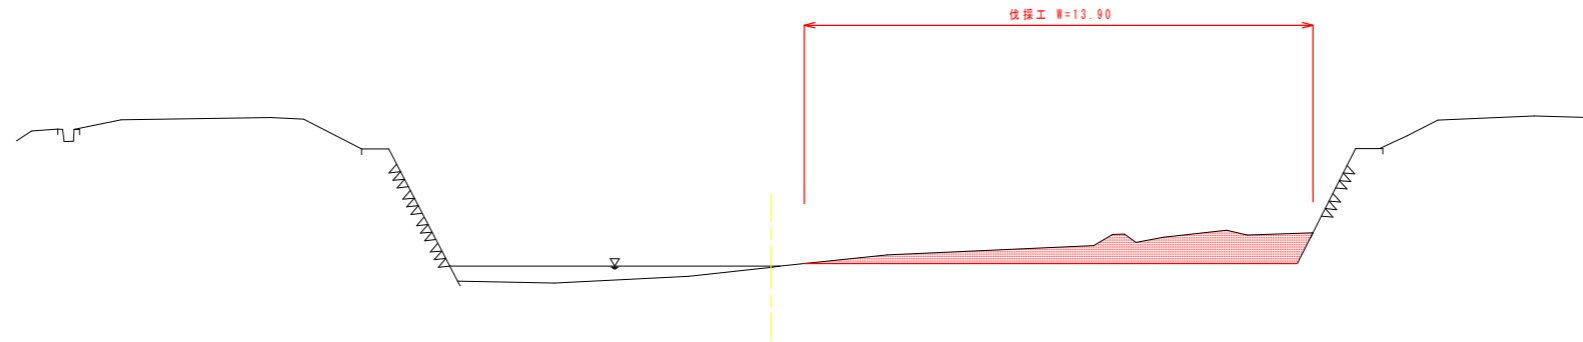

名称	数量
伐採工	13.9
掘削工	6.74

T.P. -5.000

NO. 27
GH=4.390
FH=4.364

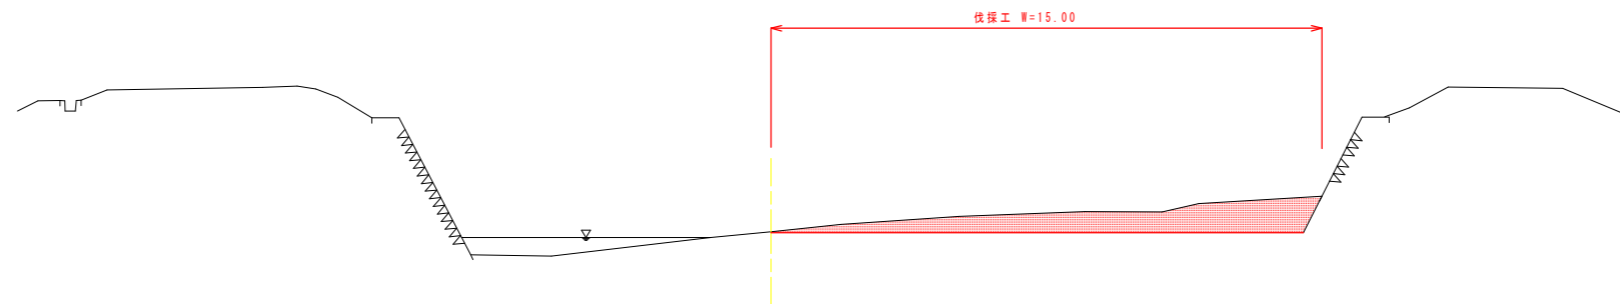

名称	数量
伐採工	15.0
掘削工	7.74


T.P. -5.000

当初設計図面

工事名	R4波土 伊勢田川 海・浅川 河床掘削工事		
路線名称	伊勢田川		
工事箇所	海部郡海陽町浅川		
図面名	横断図(7)		
縮尺	1:100	図面番号	9 / 12
会社名			
事業者名	徳島県南部総合農政局農土整備部(美波)		

横断図(8) S=1/100


NO. 28
 GH=4.590
 FH=4.428

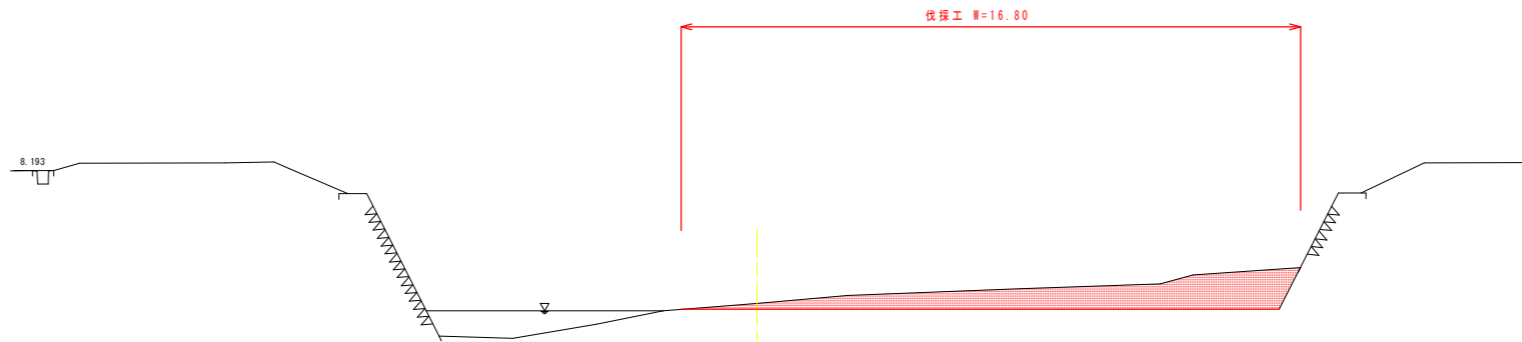

名称	数量
伐採工	16.8
掘削工	8.76

T.P. -5.000

NO. 29
 GH=4.540
 FH=4.491

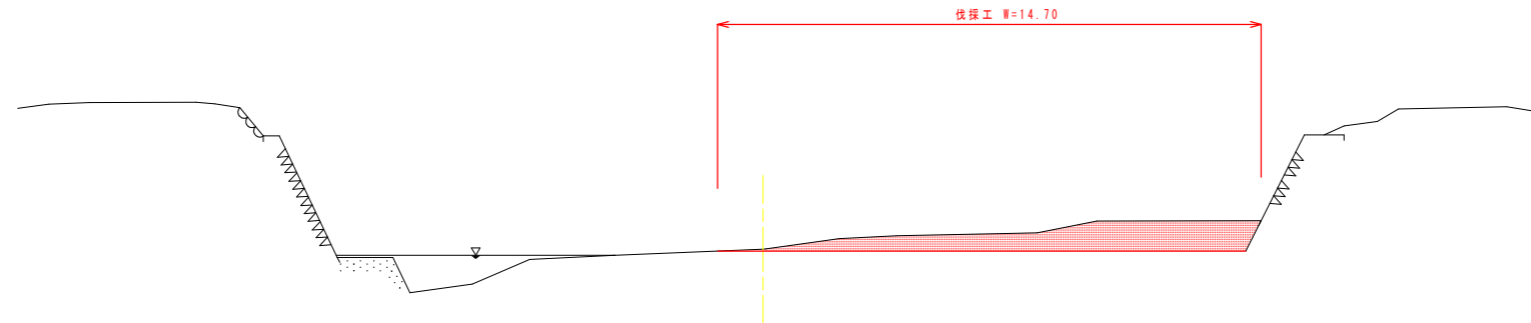



名称	数量
伐採工	14.7
掘削工	7.25

T.P. -5.000

当初設計図面

工事名	R4波土 伊勢田川 海・浅川 河床掘削工事		
路線名称	伊勢田川		
工事箇所	海部郡海陽町浅川		
図面名	横断図(8)		
縮尺	1:100	図面番号	10 / 12
会社名			
事業者名	徳島県南部総合県民局県土整備部(美波)		



仮設進入路工 詳細図 S=1:500

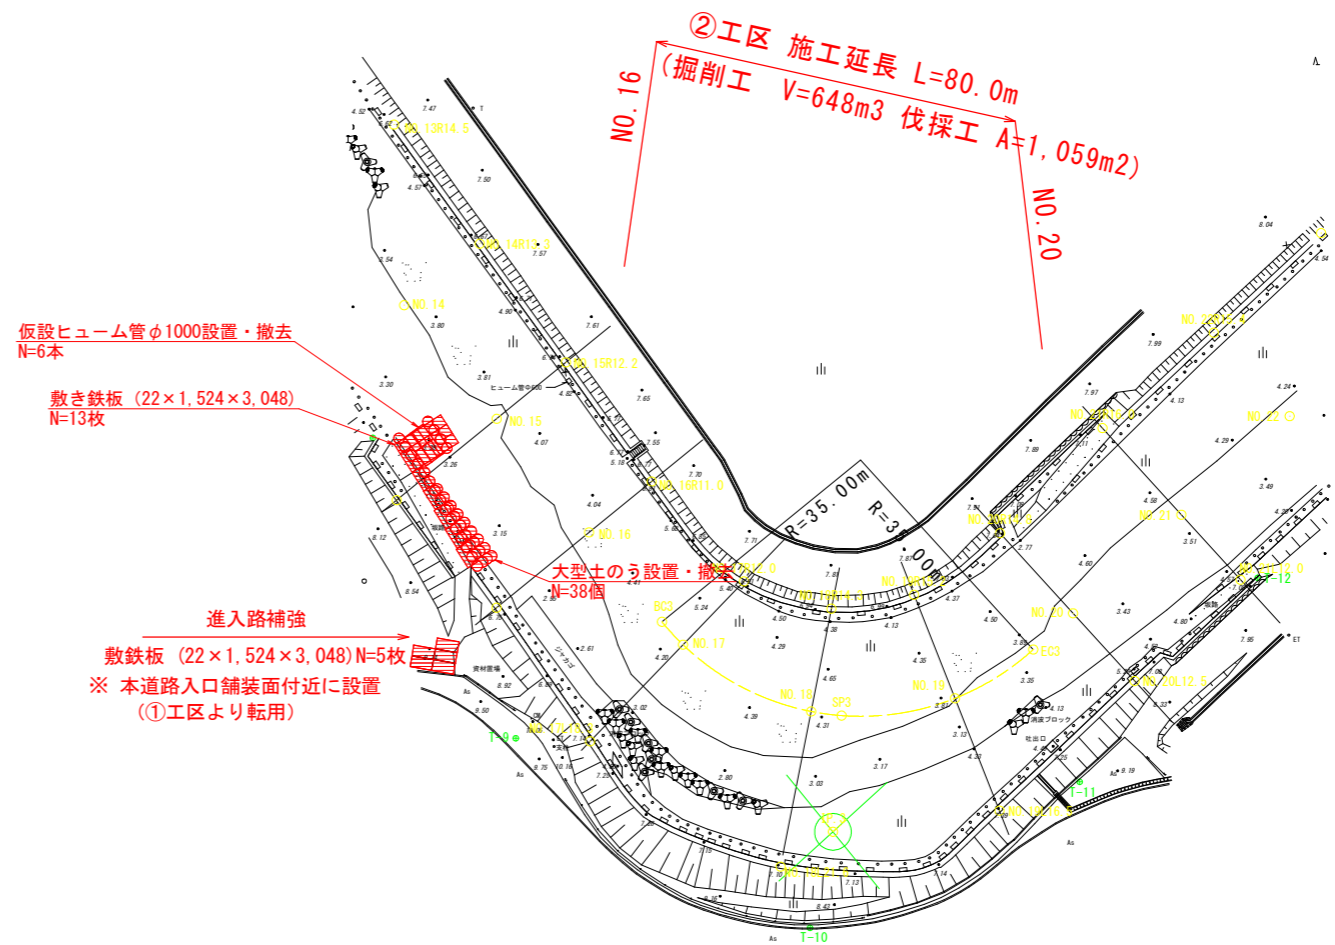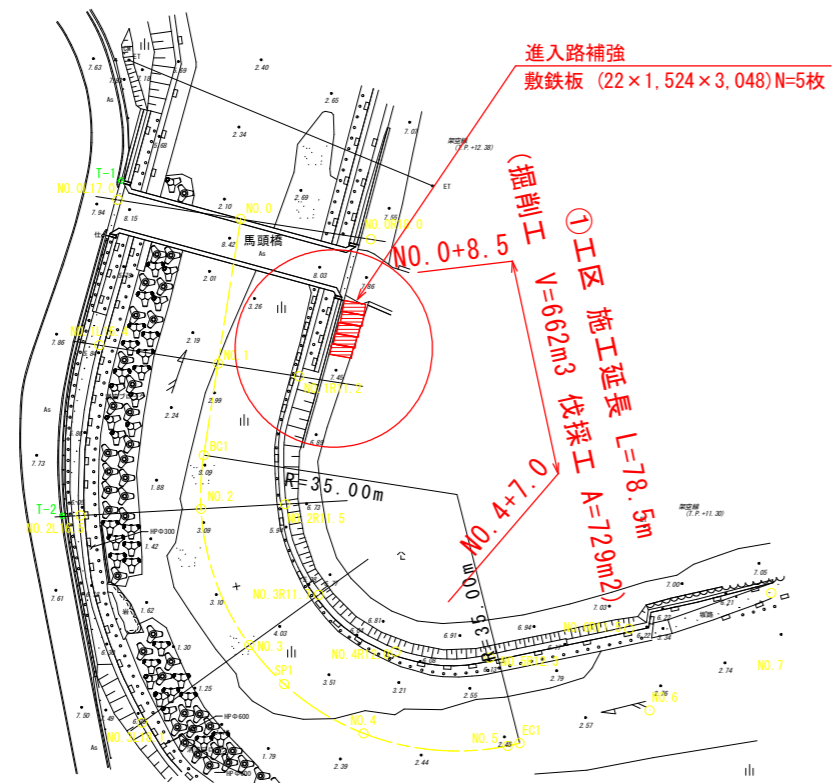

当初設計図面

工事名	R4波土 伊勢田川 海・浅川 河床掘削工事		
路線名称	伊勢田川		
工事箇所	海部郡海陽町浅川		
図面名	仮設工進入路詳細図(1)		
縮尺	1:500	図面番号	11 / 12
会社名			
事業者名	徳島県南部総合県民局県土整備部(美波)		

② ③ 工区
NO.15 NO.29付近

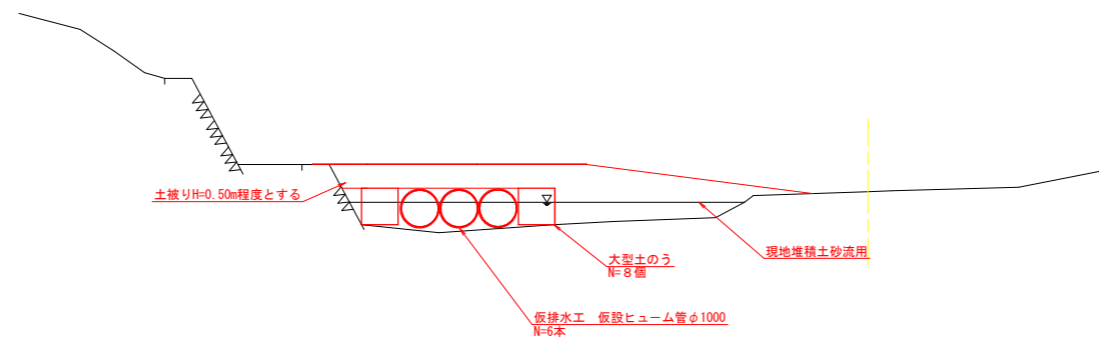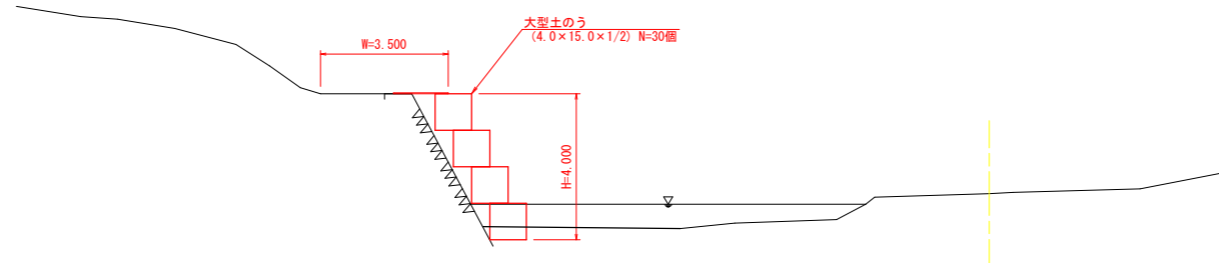

当初設計図面

工事名	R4波土 伊勢田川 海・浅川 河床掘削工事		
路線名称	伊勢田川		
工事箇所	海部郡海陽町浅川		
図面名	仮設工進入路詳細図(2)		
縮尺	図示	図面番号	12 / 12
会社名			
事業者名	徳島県南部総合県民局県土整備部(美波)		