


平面図

S=1:1000

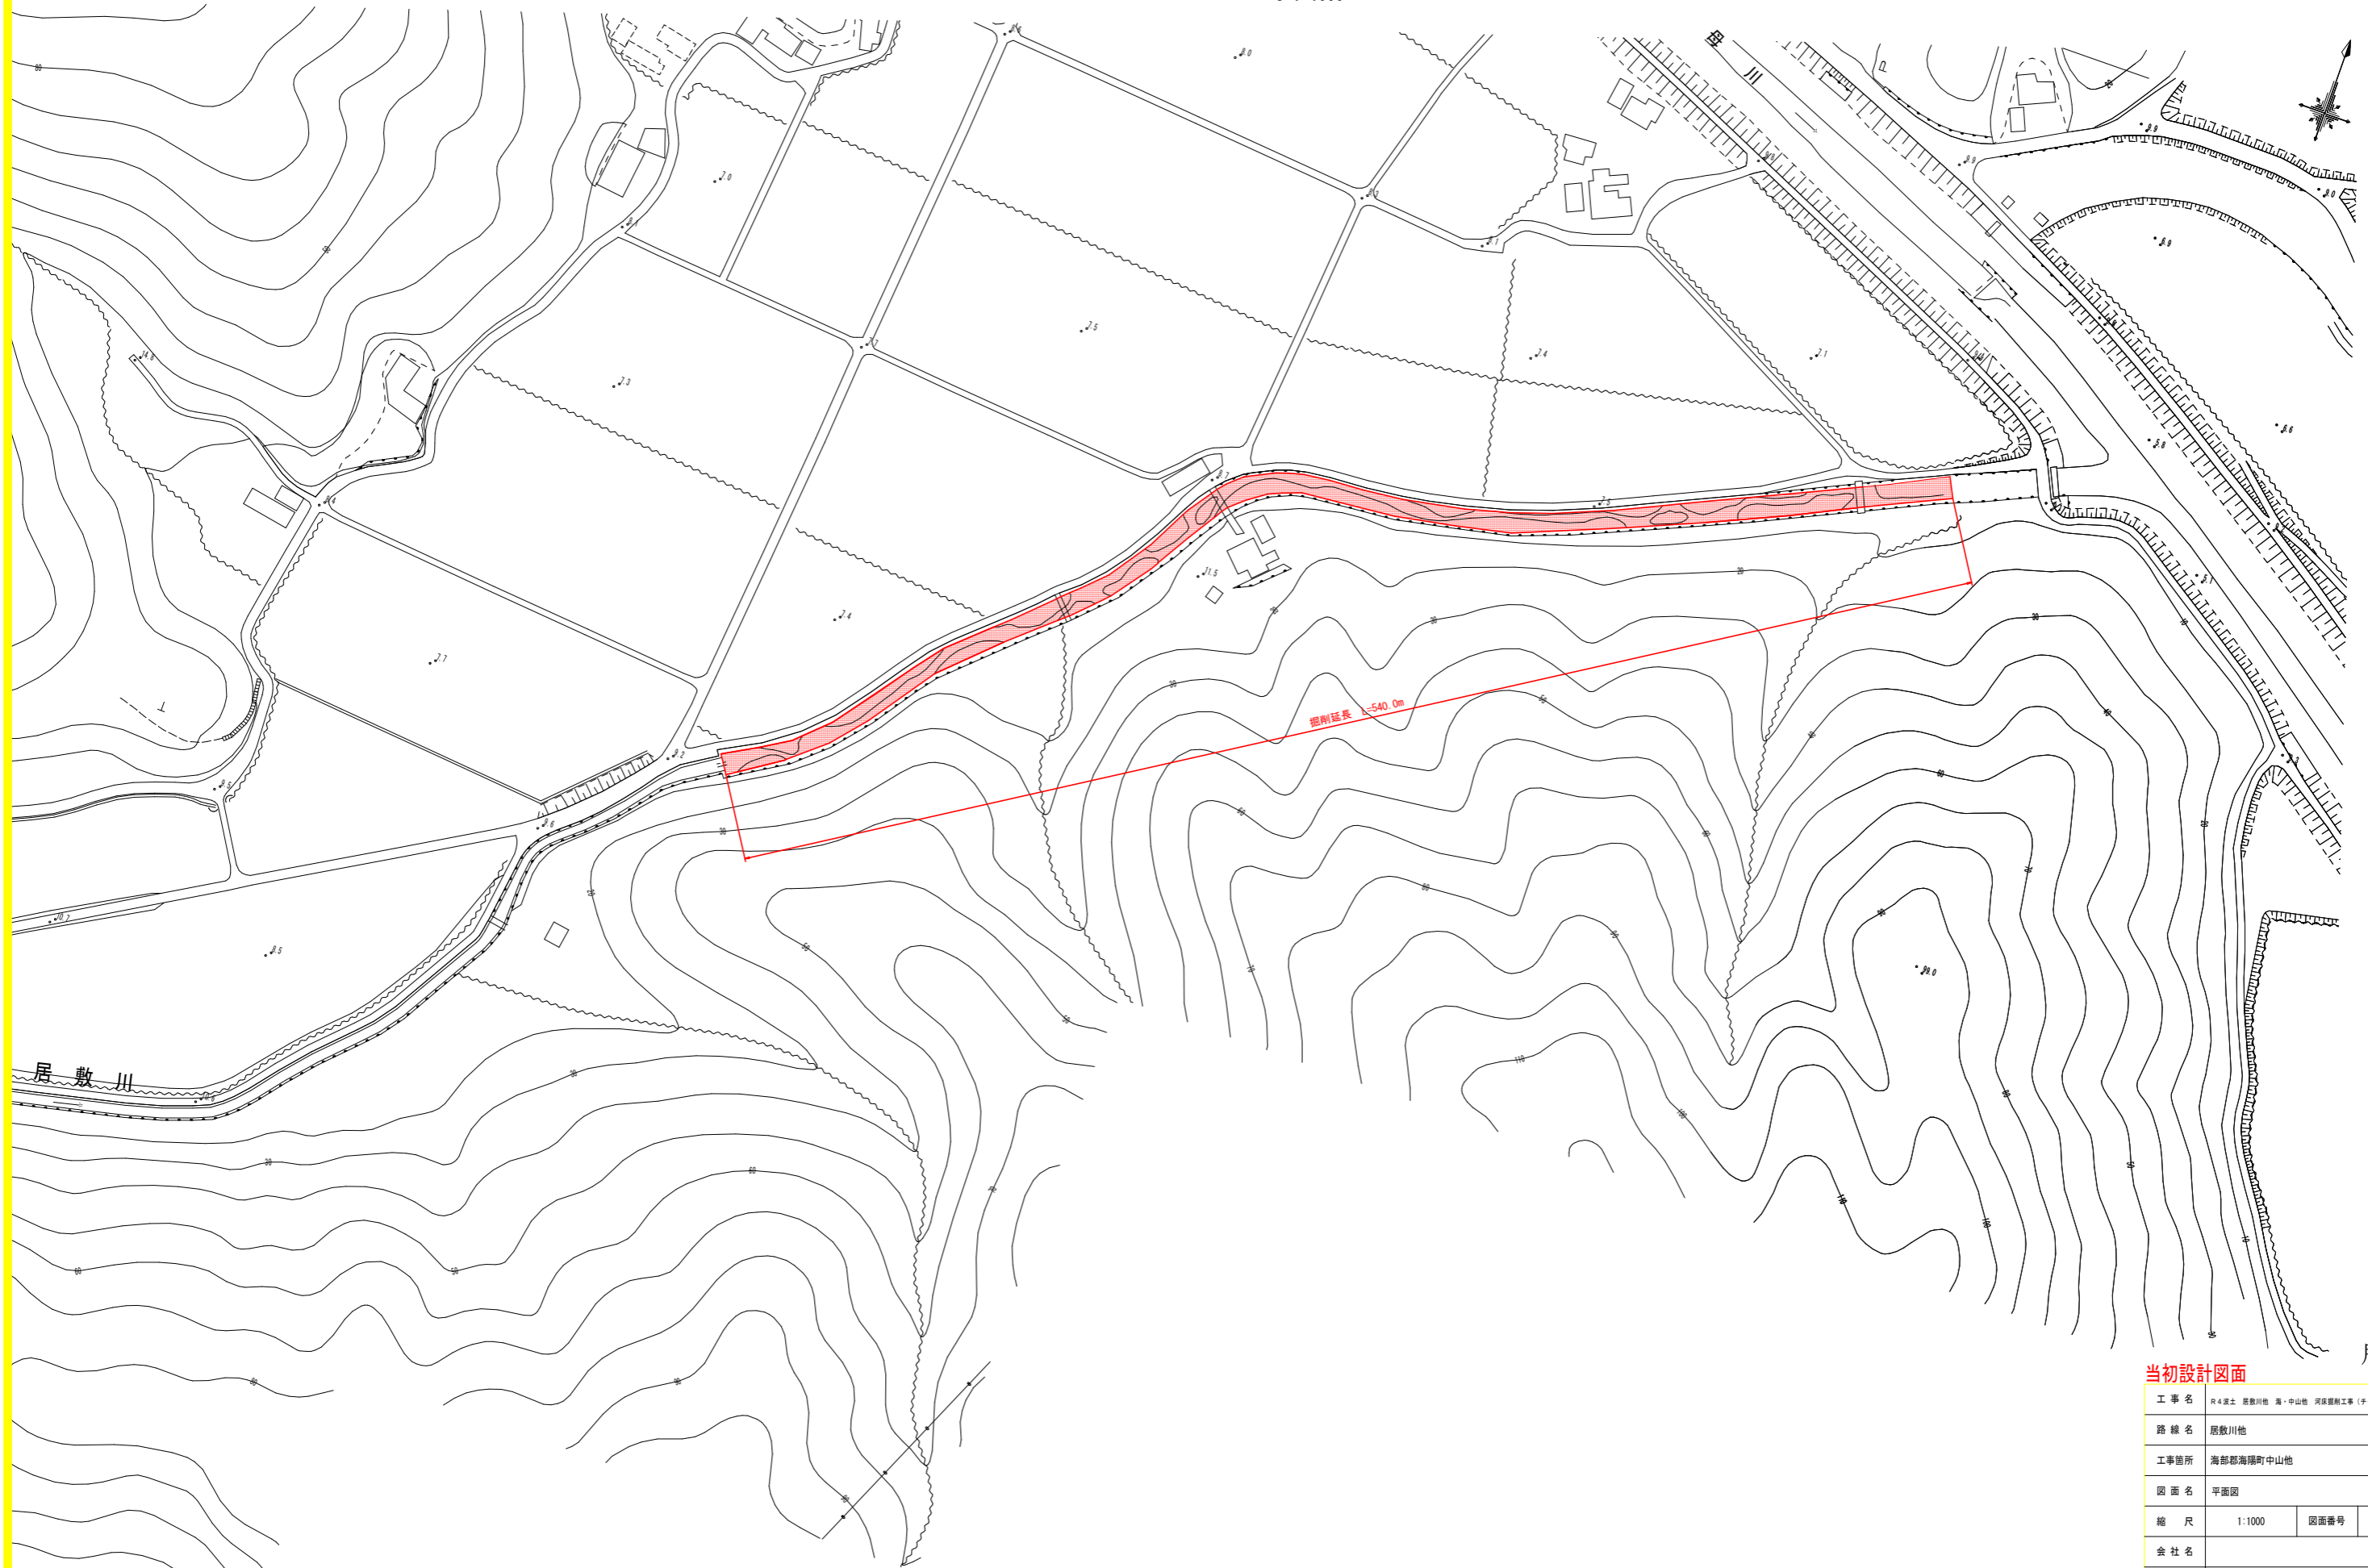


当初設計図面

工事名	R4道土 居敷川地 海・中山地 河床掘削工事 (チャレンジ型)		
路線名	居敷川地		
工事箇所	海部郡海陽町中山地		
図面名	平面図		
縮尺	1:1000	図面番号	1 / 9
会社名			
事業者名	徳島県南部総合農林局 農土整備部<美波>		


居敷川

横断面図(1/2)


S=1:100

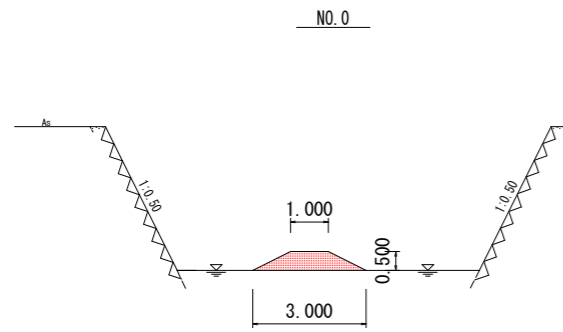


作業土工			
掘削	土砂	1.0	m ³
除草		3.0	m ²

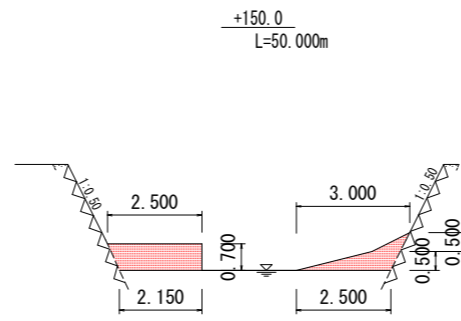


作業土工			
掘削	土砂	2.6	m ³
除草		5.5	m ²

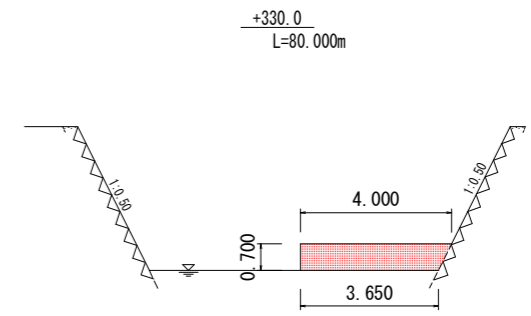


作業土工			
掘削	土砂	2.7	m ³
除草		4.0	m ²

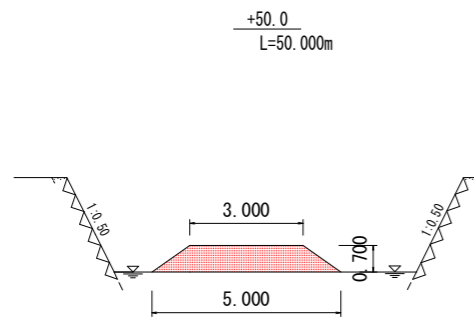


作業土工			
掘削	土砂	2.8	m ³
除草		5.0	m ²

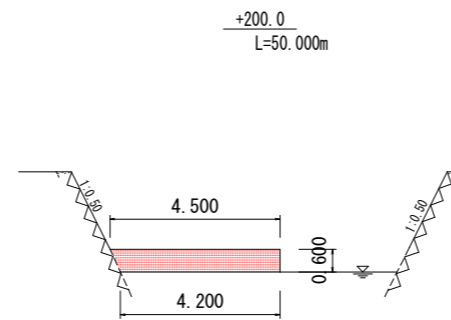

作業土工			
掘削	土砂	2.6	m ³
除草		4.5	m ²

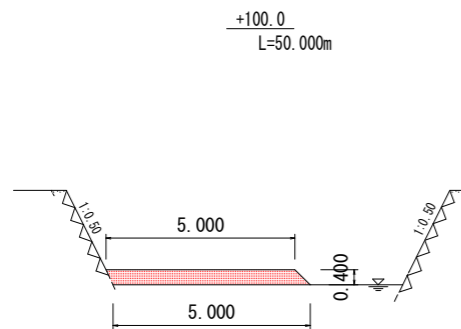

作業土工			
掘削	土砂	2.0	m ³
除草		5.0	m ²

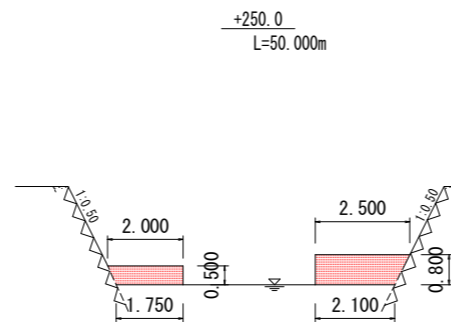


作業土工			
掘削	土砂	2.8	m ³
除草		4.5	m ²


当初設計図面

工事名	R4富士 居敷川地 海・中山地 河床掘削工事 (チャレンジ型)		
路線名	居敷川地		
工事箇所	海部郡海陽町中山地		
図面名	横断面 (1/2)		
縮尺	1:100	図面番号	2 / 9
会社名			
事業者名	徳島県南部総合県民局 県土整備部<美波>		


横断面図(2/2)
S=1:100

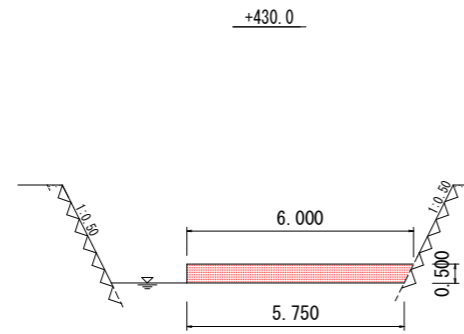


作業土工		掘削	土砂	2.9 m3
作業土工		除草		6.0 m2

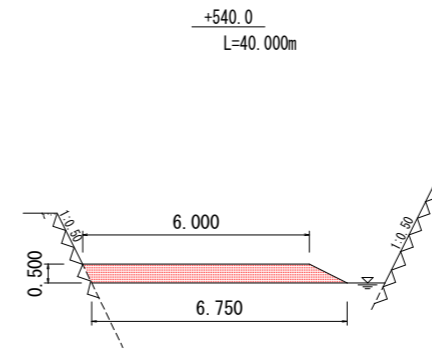


作業土工		掘削	土砂	3.2 m3
作業土工		除草		1.0 m2

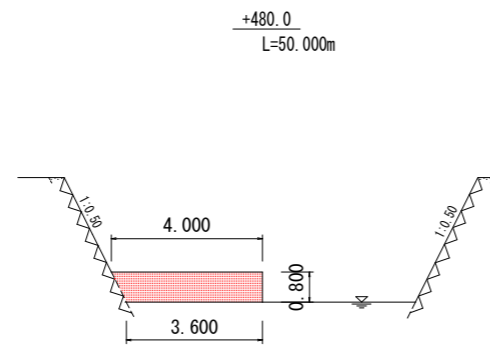

作業土工		掘削	土砂	3.0 m3
作業土工		除草		4.0 m2

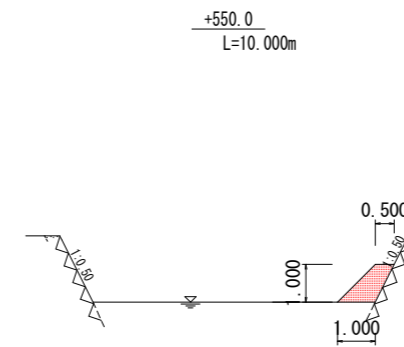

作業土工		掘削	土砂	0.8 m3
作業土工		除草		1.0 m2

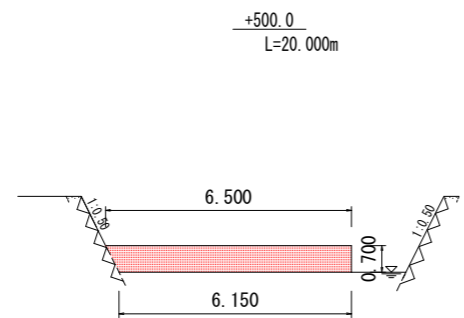


作業土工		掘削	土砂	4.4 m3
作業土工		除草		6.5 m2

当初設計図面


工事名	R4 渡土 居敷川他 海・中山地 河床掘削工事(チャレンジ型)		
路線名	居敷川他		
工事箇所	海部郡海陽町中山地		
図面名	横断面(2/2)		
縮尺	1:100	図面番号	3 / 9
会社名			
事業者名	徳島県南部総合県民局 県土整備部<美波>		

平面図
S=1:1000

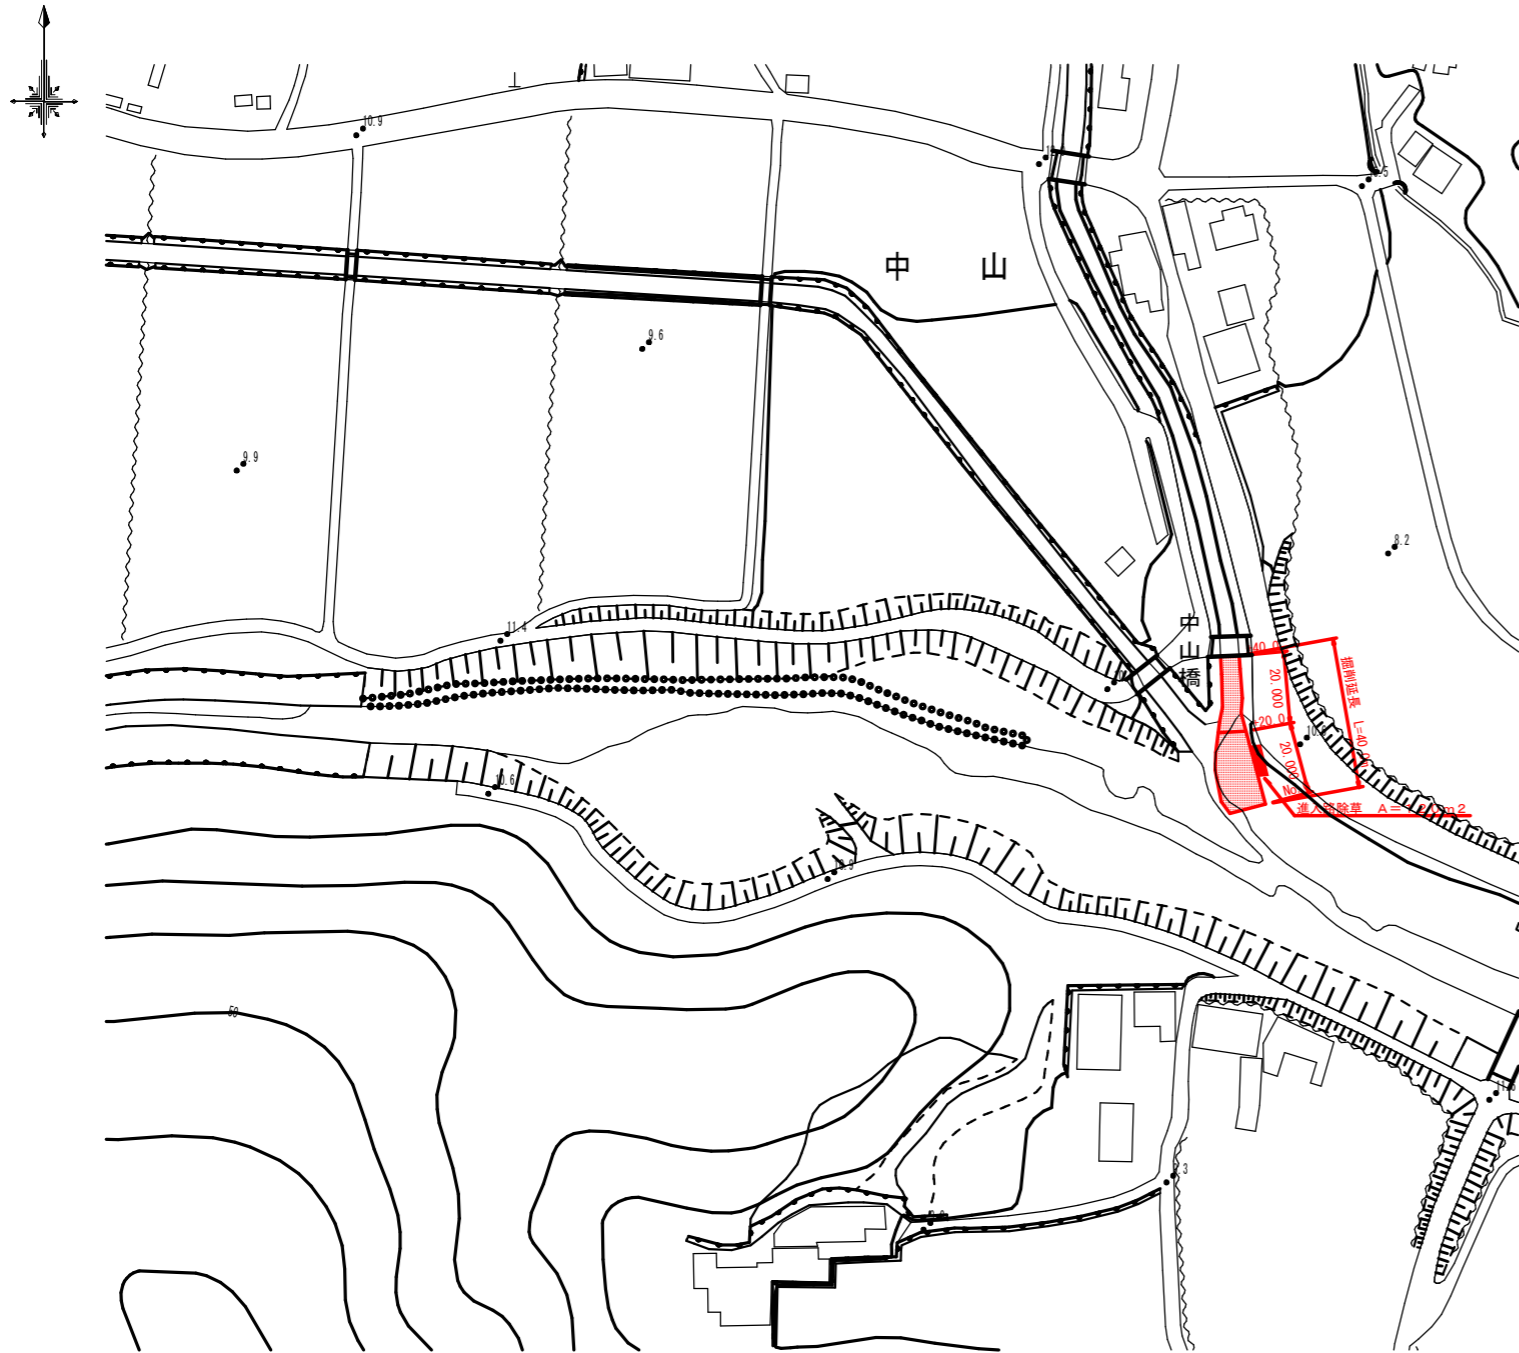


横断面
S=1:100

NO. 0

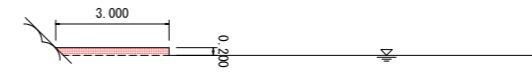


作業土工			
作業土工	掘削	土砂	0.6 m3
		除草	0.0 m2

+20.0
L=20.000m

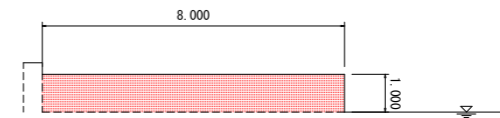

作業土工			
作業土工	掘削	土砂	8.0 m3
		除草	8.0 m2

+40.0
L=20.000m

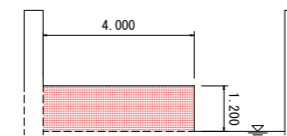

作業土工			
作業土工	掘削	土砂	4.8 m3
		除草	4.0 m2


当初設計図面

槇山川

工事名	R4道土 居敷川地 海・中山地 河床整頓工事 (チャレンジ型)		
路線名	居敷川地		
工事箇所	海部郡海陽町中山地		
図面名	平面図、横断面		
縮尺	1:1000	図面番号	4 / 9
会社名			
事業者名	徳島県南部総合県民局 県土整備部<美波>		

平面图

S=1:1000

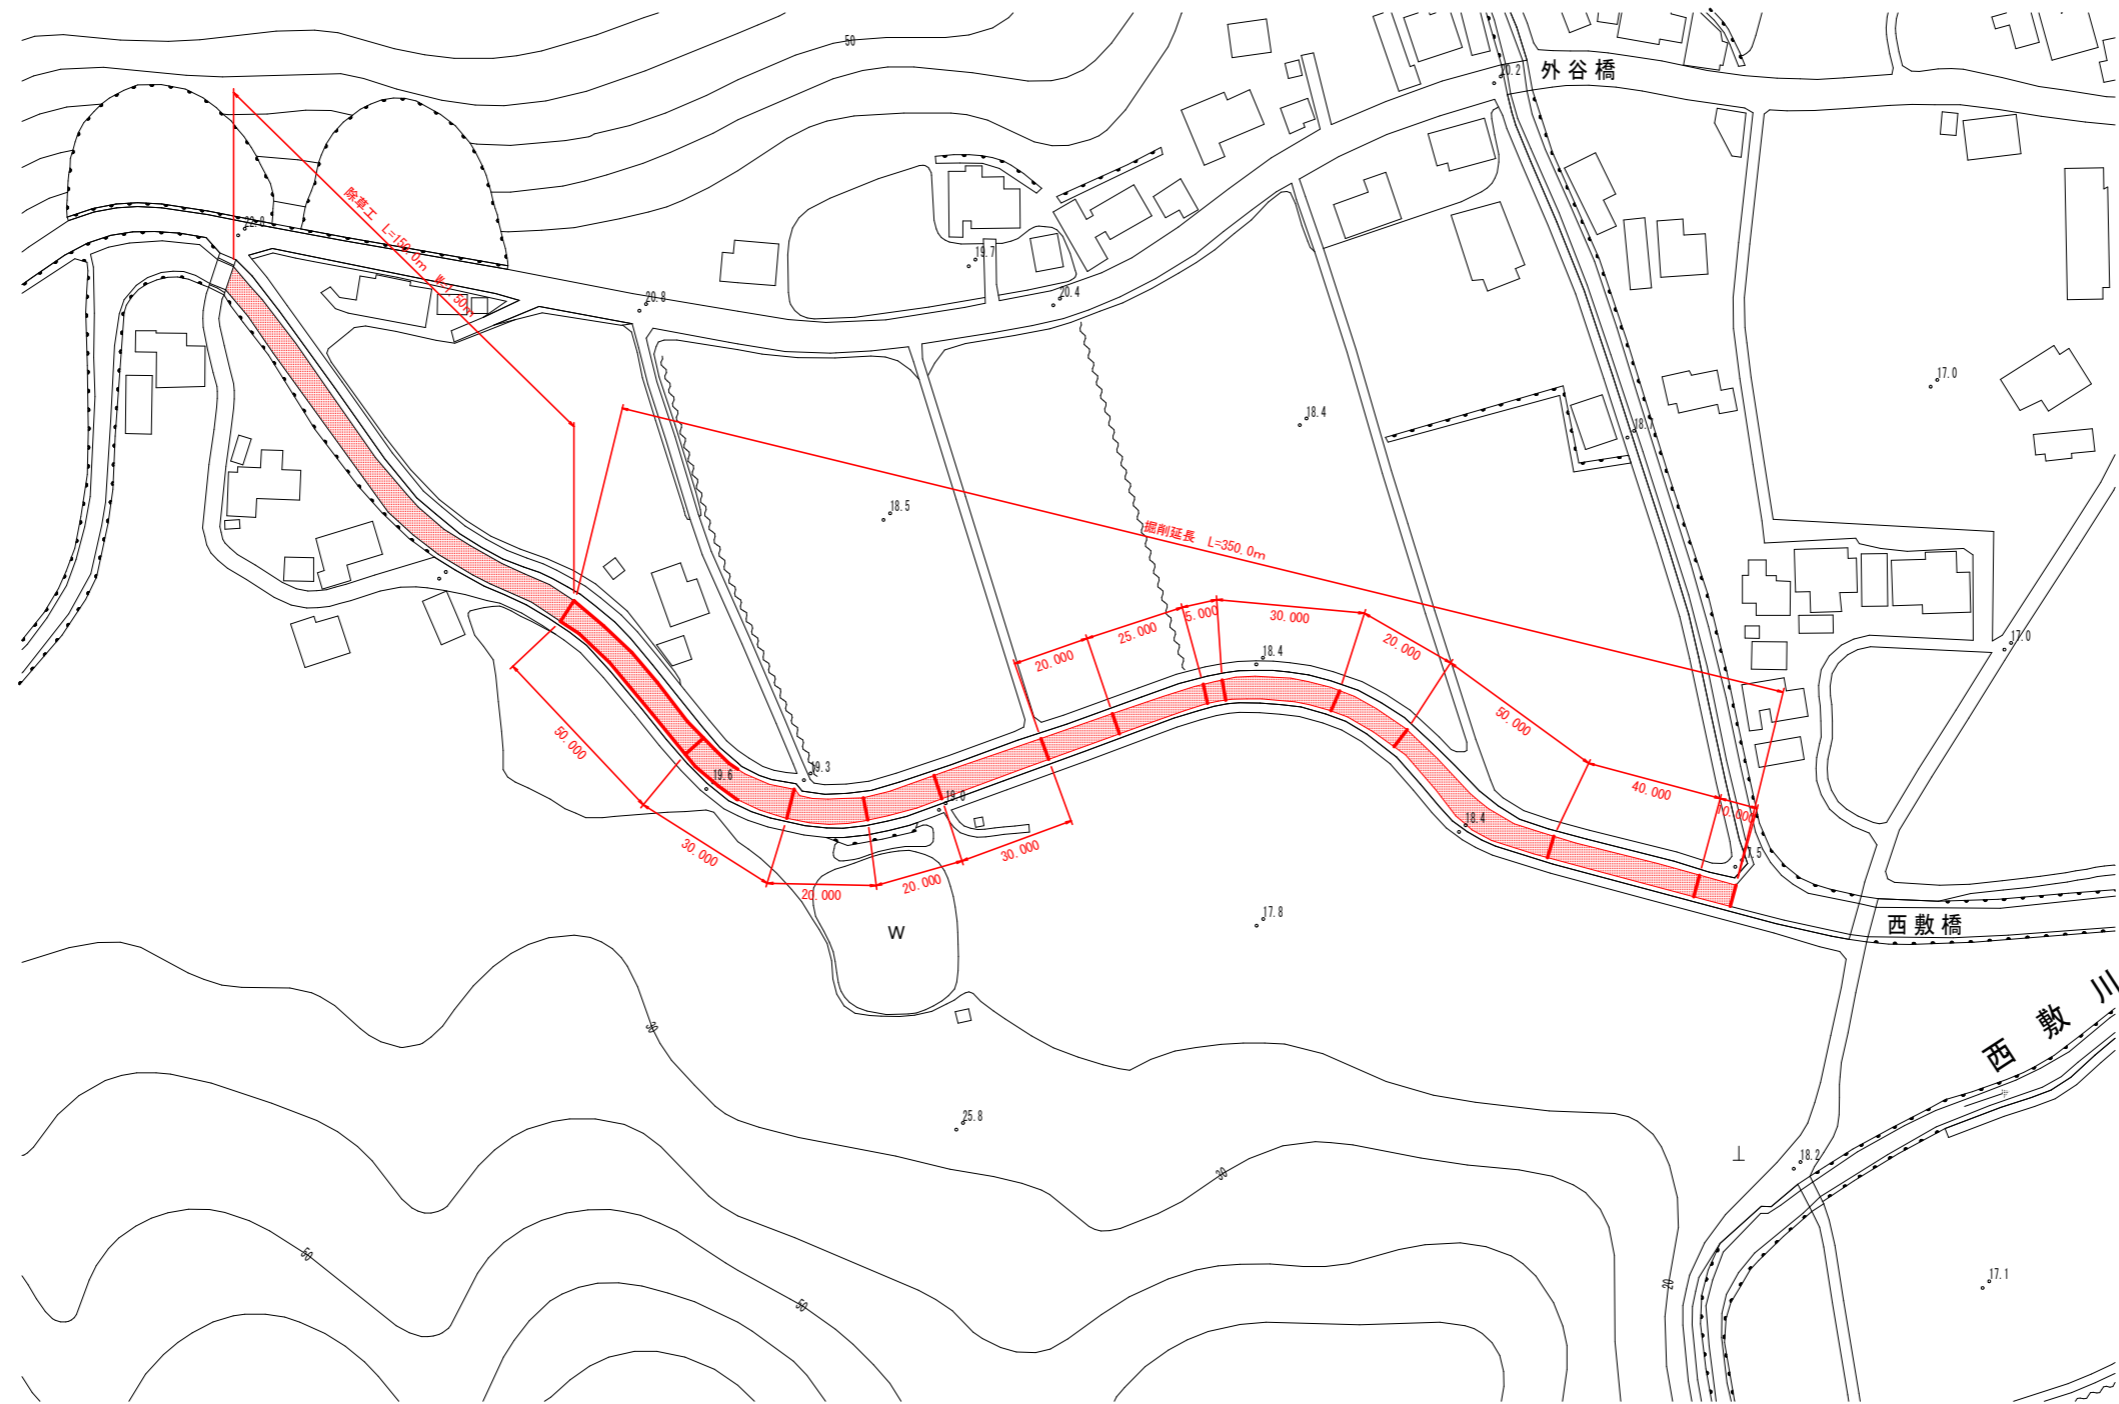

当初設計図面


母川

工事名	R4渡土 居敷川地 海・中山地 河床掘削工事(チャレンジ型)		
路線名	居敷川地		
工事箇所	海部郡海陽町中山地		
図面名	平面图		
縮尺	1:1000	図面番号	5 / 9
会社名			
事業者名	徳島県南部総合県民局 県土整備部<美波>		

横断面図(1/2)


S=1:100

NO. 0

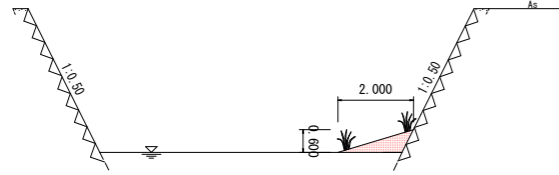


作業土工		掘削	土砂	0.5 m3
作業土工		除草		2.0 m2

+100.0
L=50.000m

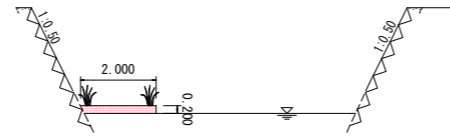


作業土工		掘削	土砂	0.4 m3
作業土工		除草		2.0 m2

+155.0
L=5.000m

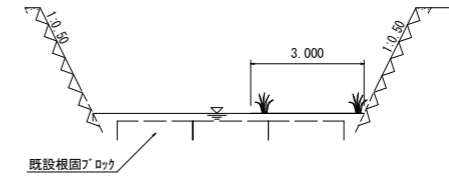


作業土工		掘削	土砂	0.0 m3
作業土工		除草		3.0 m2

+10.0
L=10.000m

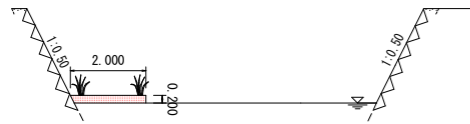


作業土工		掘削	土砂	0.4 m3
作業土工		除草		2.0 m2

+120.0
L=20.000m

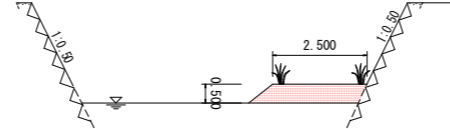


作業土工		掘削	土砂	1.3 m3
作業土工		除草		2.5 m2

+180.0
L=25.000m

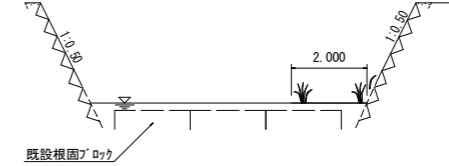


作業土工		掘削	土砂	0.0 m3
作業土工		除草		2.0 m2

+50.0
L=40.000m

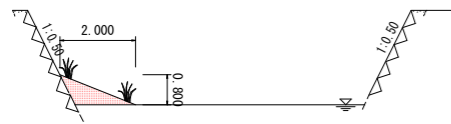


作業土工		掘削	土砂	0.6 m3
作業土工		除草		2.0 m2

+150.0
L=30.000m

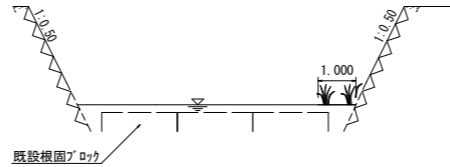

作業土工		掘削	土砂	0.0 m3
作業土工		除草		1.0 m2

+200.0
L=20.000m

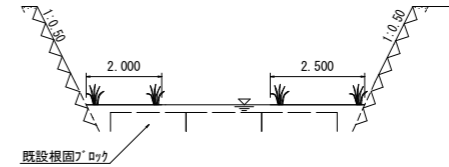

作業土工		掘削	土砂	0.0 m3
作業土工		除草		4.5 m2


当初設計図面

工事名	R4富士 居敷川地 海・中山地 河床掘削工事(チャレンジ型)		
路線名	居敷川地		
工事箇所	海部郡海陽町中山地		
図面名	横断面 (1/2)		
縮尺	1:100	図面番号	6 / 9
会社名			
事業者名	徳島県南部総合県民局 県土整備部<美波>		

横断面図(2/2)


S=1:100

+230.0
L=30.000m

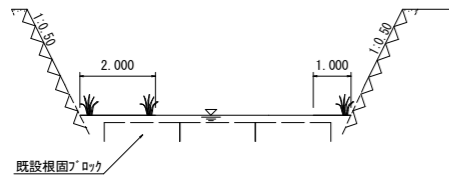


作業土工			
掘削	土砂	0.0	m ³
作業土工	除草	3.0	m ²

+300.0
L=30.000m

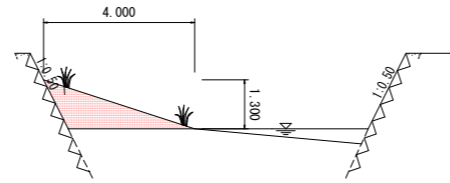


作業土工			
掘削	土砂	2.2	m ³
作業土工	除草	4.0	m ²

+250.0
L=20.000m

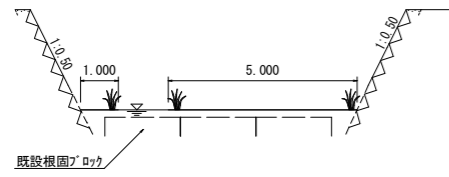


作業土工			
掘削	土砂	0.0	m ³
作業土工	除草	6.0	m ²

+350.0
L=50.000m

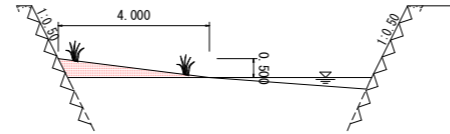

作業土工			
掘削	土砂	0.9	m ³
作業土工	除草	0.0	m ²

+270.0
L=20.000m

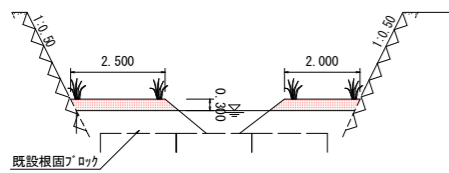



作業土工			
掘削	土砂	1.4	m ³
作業土工	除草	4.5	m ²

当初設計図面

工事名	R4富士 居敷川地 築・中山地 河床掘削工事(チャレンジ型)		
路線名	居敷川地		
工事箇所	海部郡海陽町中山地		
図面名	横断面(2/2)		
縮尺	1:100	図面番号	7 / 9
会社名			
事業者名	徳島県南部総合県民局 県土整備部<美波>		

平面図 S=1:1000
(吉田川)

平面図 S=1:2500
(吉田川)

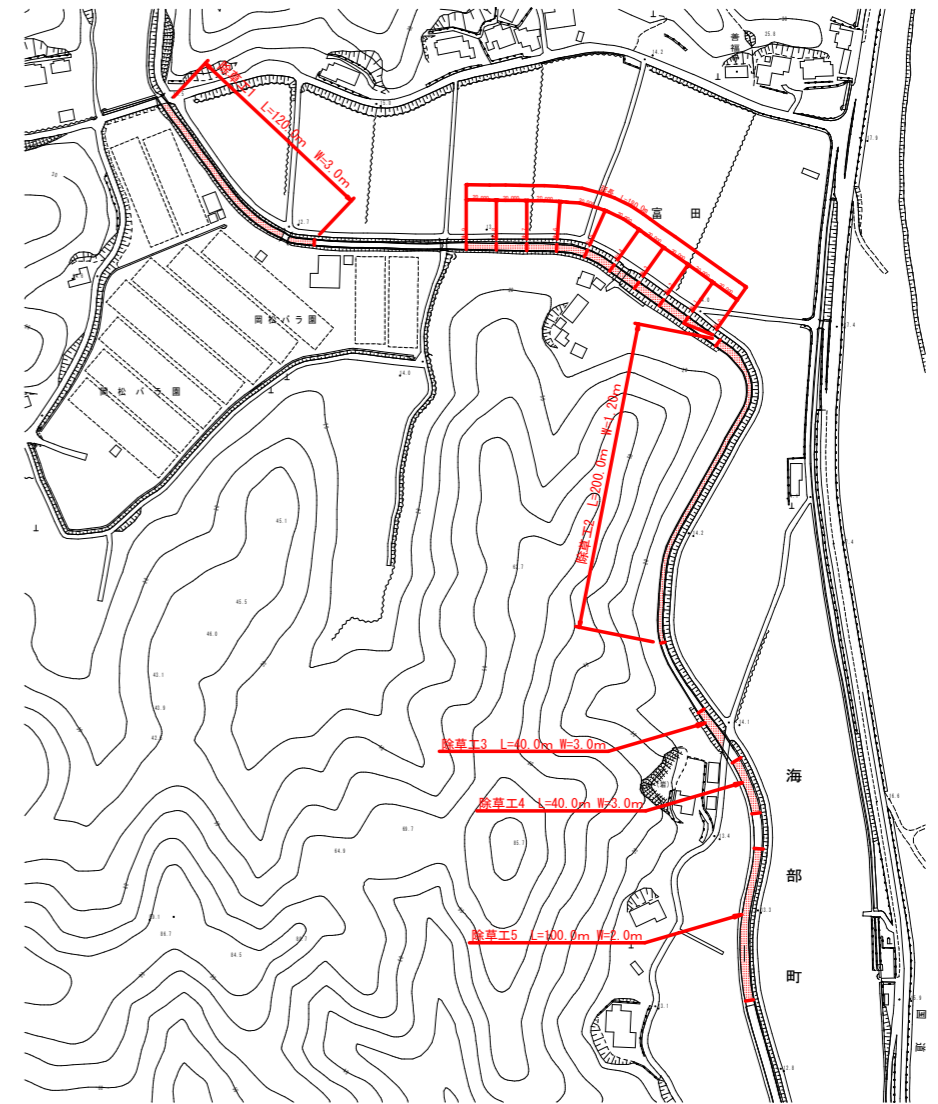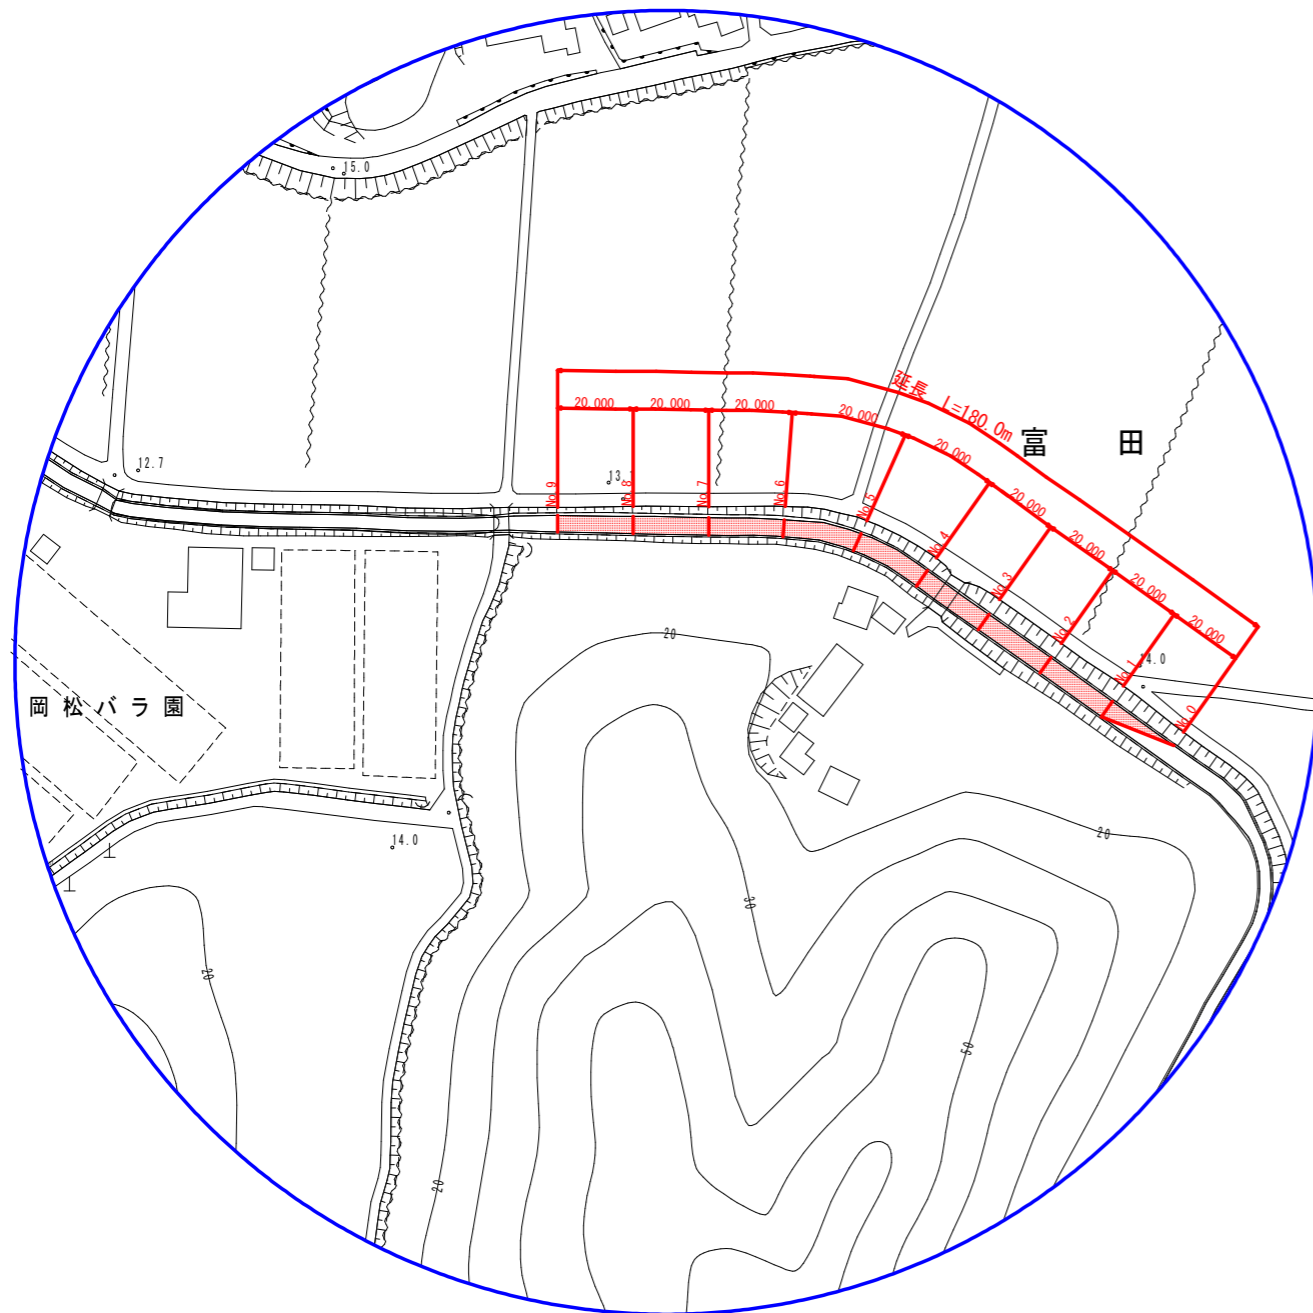


吉田川

当初設計図面

工事名	R4線土 居敷川地 海・中山地 河床掘削工事(チャレンジ型)		
路線名	居敷川地		
工事箇所	海部郡海陽町中山地		
図面名	平面図		
縮尺	図示	図面番号	8 / 9
会社名			
事業者名	徳島県南部総合県民局 県土整備部<美波>		


横断面図
(吉田川) S=1:100

No. 0

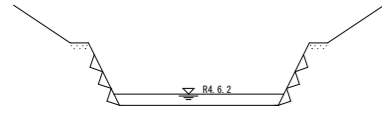


作業土工			
作業土工	掘削	土砂	0.0 m3
		除草	0.0 m2

No. 3

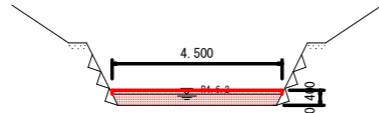


作業土工			
作業土工	掘削	土砂	1.8 m3
		除草	4.5 m2

No. 6

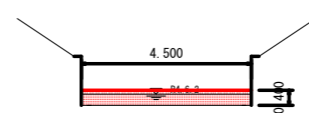


作業土工			
作業土工	掘削	土砂	1.8 m3
		除草	4.5 m2

No. 9

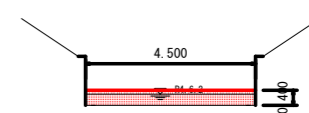


作業土工			
作業土工	掘削	土砂	1.8 m3
		除草	4.5 m2

No. 1

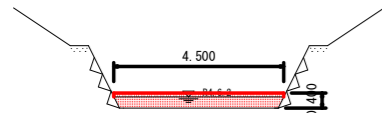


作業土工			
作業土工	掘削	土砂	1.8 m3
		除草	4.5 m2

No. 4

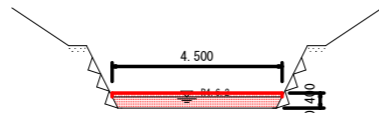


作業土工			
作業土工	掘削	土砂	1.8 m3
		除草	4.5 m2

No. 7

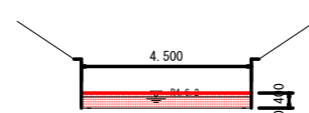


作業土工			
作業土工	掘削	土砂	1.8 m3
		除草	4.5 m2

No. 2

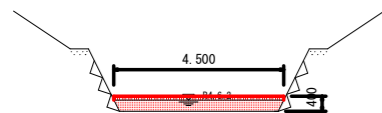


作業土工			
作業土工	掘削	土砂	1.8 m3
		除草	4.5 m2

No. 5

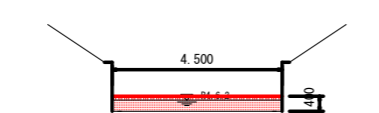

作業土工			
作業土工	掘削	土砂	1.8 m3
		除草	4.5 m2

No. 8

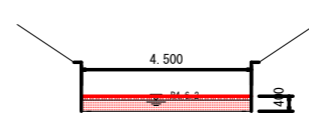

作業土工			
作業土工	掘削	土砂	1.8 m3
		除草	4.5 m2

当初設計図面

工事名	R4道土 居敷川地 築・中山地 河床掘削工事(チャレンジ型)		
路線名	居敷川地		
工事箇所	海部郡海陽町中山地		
図面名	横断面		
縮尺	1:100	図面番号	9 / 9
会社名			
事業者名	徳島県南部総合県民局 県土整備部<美波>		