
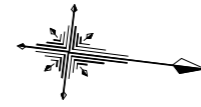


平面図 S=1/500

点名	X座標	Y座標	Z座標
9K400L	71700.206	75596.017	29.984
9K800L	72095.962	75575.148	33.080
T-1	71711.099	75594.242	30.100
T-2	71726.693	75597.410	32.468
T-3	71782.552	75590.018	32.377
T-4	71837.071	75584.860	32.600
T-5	71876.961	75579.459	32.722
T-6	71973.706	75565.332	32.820
T-7	71704.636	75629.072	32.685
T-8	71751.267	75656.900	29.215
T-9	71796.346	75672.883	29.712
T-10	71826.365	75649.385	29.911
KBM.1	71698.095	75601.640	33.279
A	71807.633	75588.386	32.494

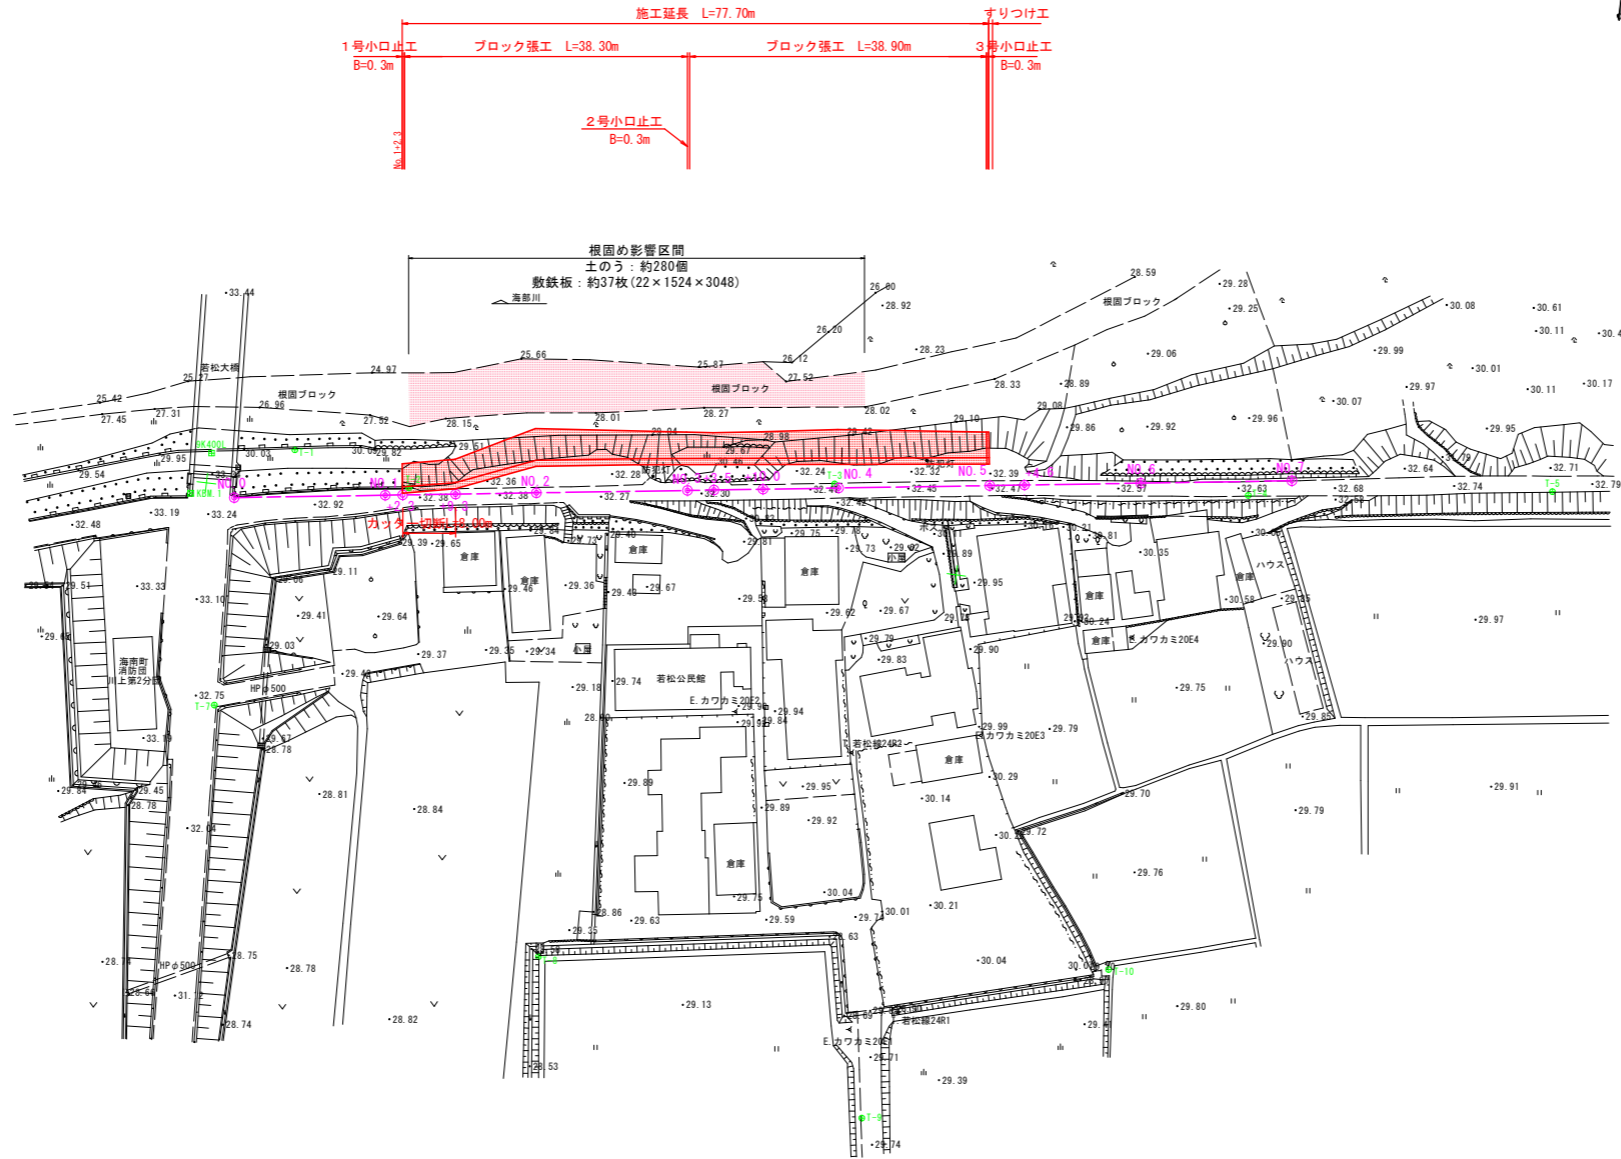


当初設計図面

工事名	44歳土 海部川 海・若松 河川工事 (2) (担い手確保型)		
路線名等	海部川		
工事箇所	海部郡海陽町若松 (第2分割)		
図面名	平面図		
縮尺	図示	図面番号	1 / 11
会社名			
事業者名	徳島県南部総合県民局 県土整備部 (美波)		

計画縦断面図


Vs=1/100
Hs=1/500

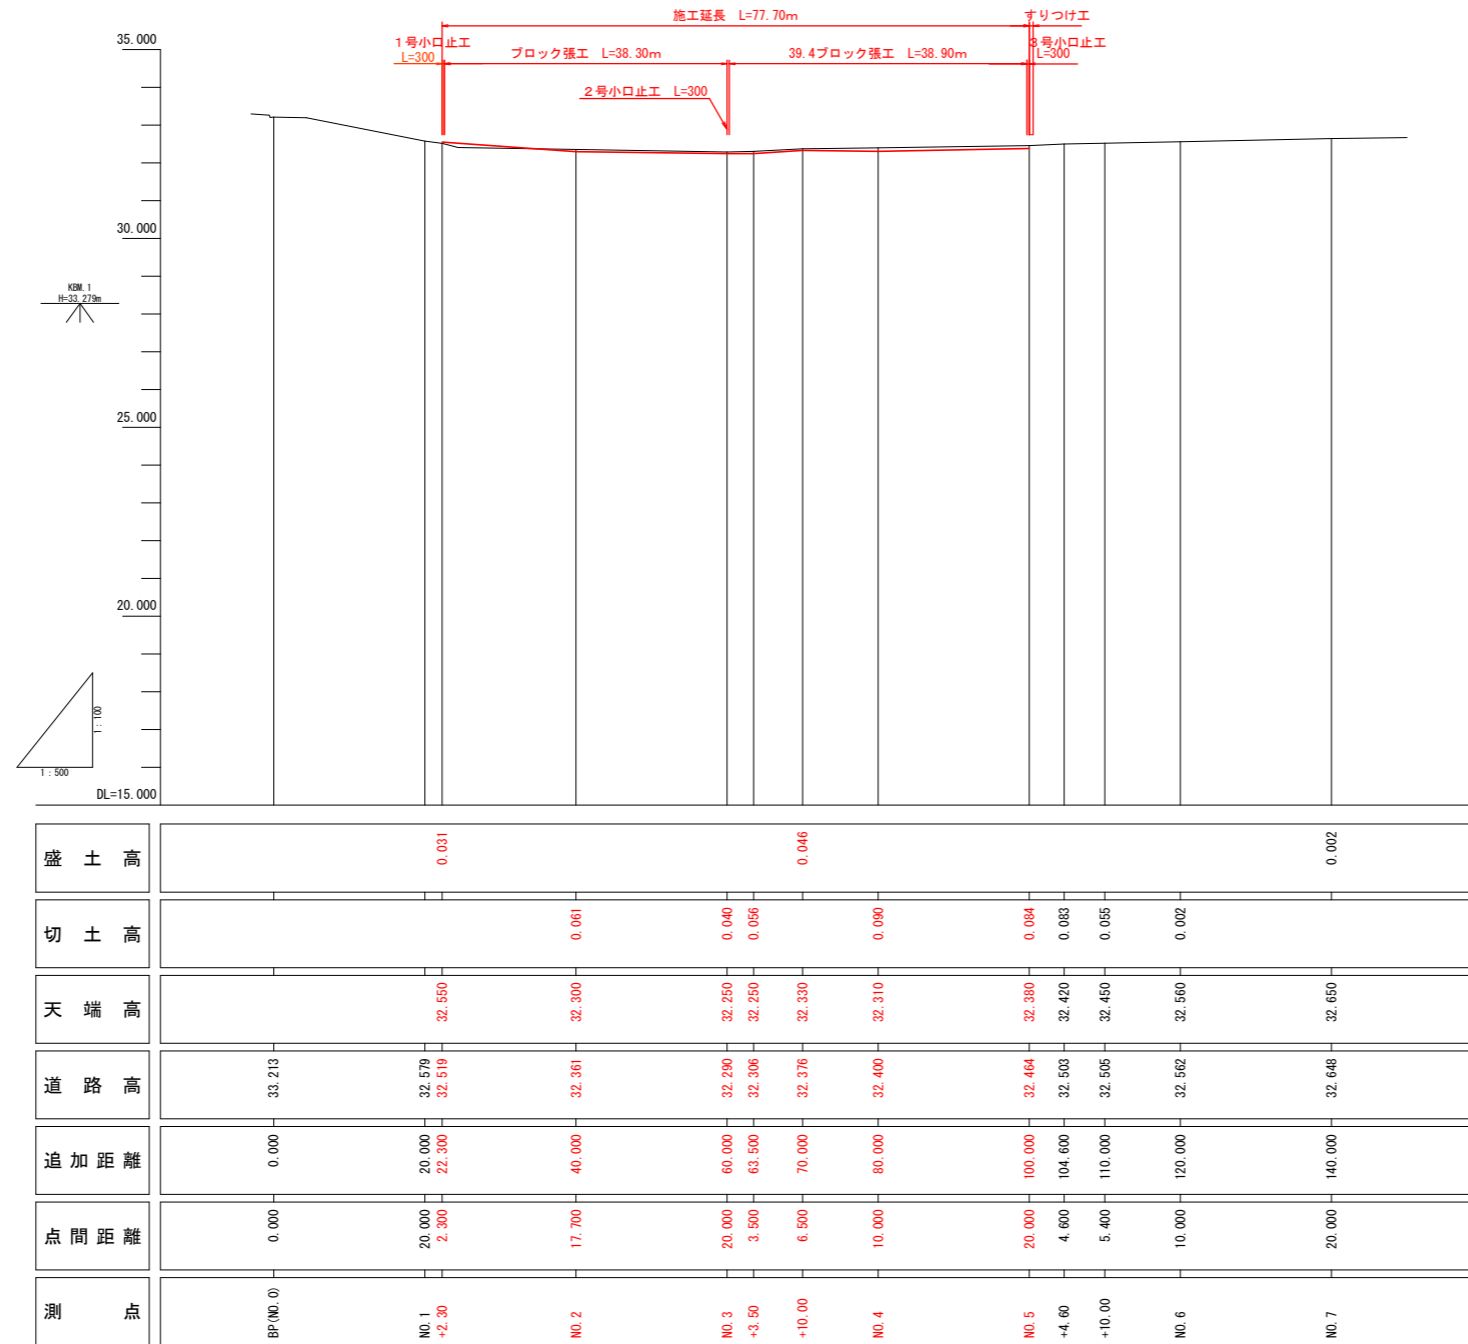

当初設計図面

工事名	R4成土 海部川 海・若松 河川工事(2) (担い手確保型)		
路線名等	海部川		
工事箇所	海部郡海陽町若松(第2分割)		
図面名	縦断面		
縮尺	図示	図面番号	2 / 11
会社名			
事業者名	徳島県南部総合県民局 県土整備部(美波)		


標準断面図 S=1/100

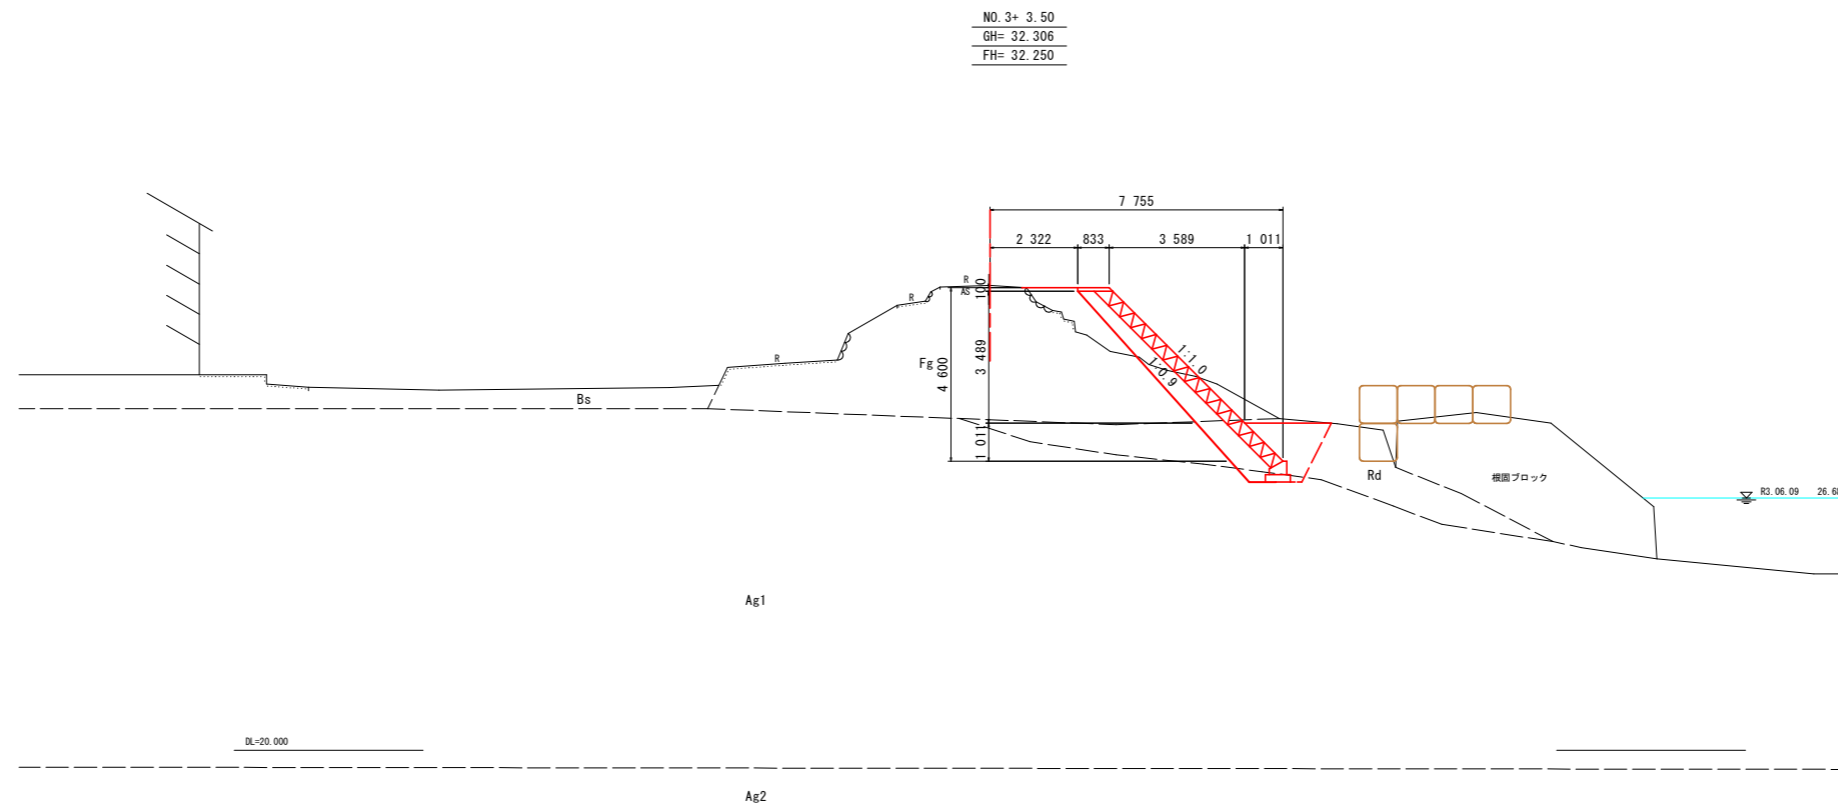

当初設計図面


工事名	R4.1.1 海部川 海・若松 河川工事 (2) (掛い手橋保型)		
路線名等	海部川		
工事箇所	海部郡海陽町若松 (第2分割)		
図面名	標準断面図		
縮尺	図示	図面番号	3 / 11
会社名			
事業者名	徳島県南部総合県民局 県土整備部 (美波)		

NO. 1+ 2.30
GH= 32.519
FH= 32.550

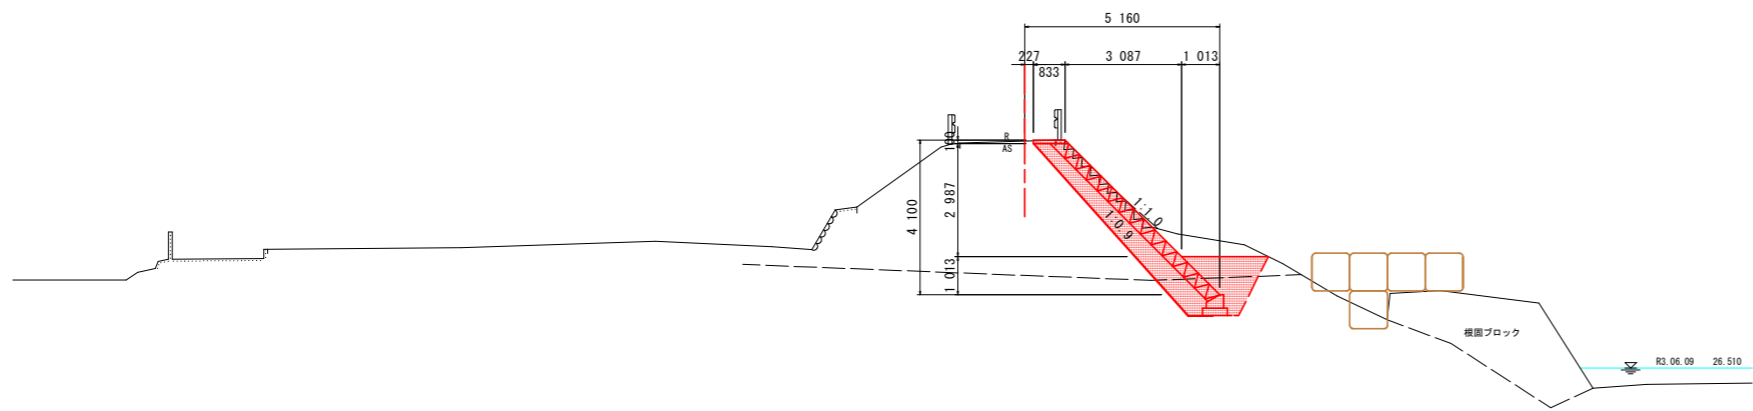

DL=20.000

NO. 1+ 9.3
GH= 32.519
FH= 32.550

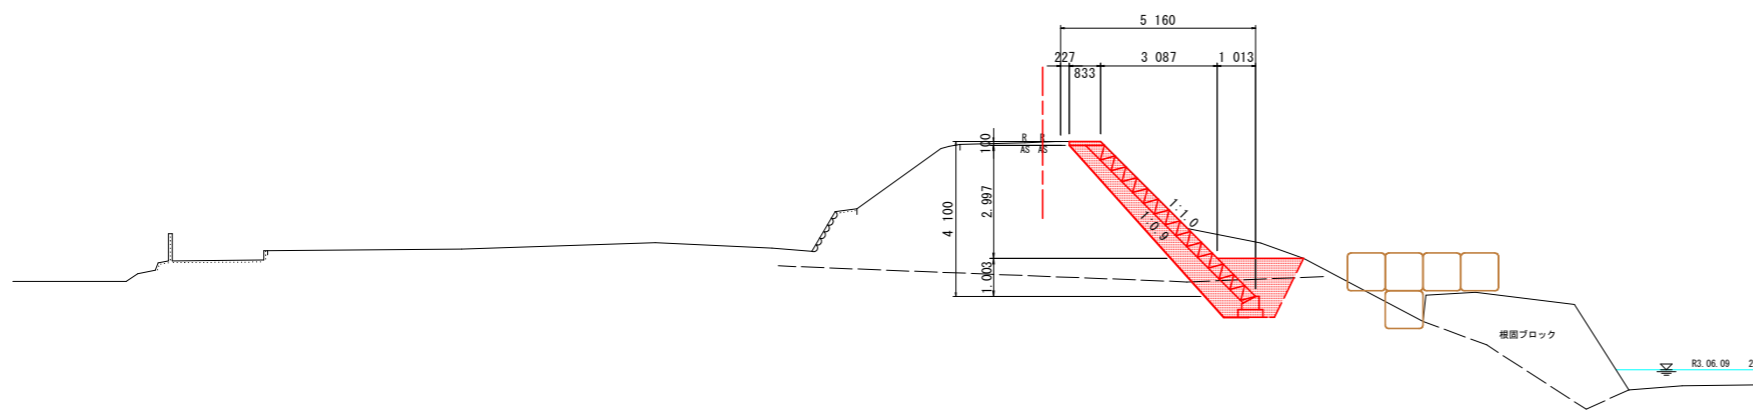

DL=20.000

名称		数量	
盛土	路床	W<2.5	
		2.5≤W<4.0	
		4.0≤W	
掘削	片切掘削	土砂	4.4
床掘	床掘B	土砂	3.8
	床掘B'	土砂	
埋戻	W<1.0	土砂	0.4
	1.0≤W<4.0	土砂	1.4
構造物取壊	Co構造物	無筋構造物	
		鉄筋構造物	
	石積み	空積 45cm未満	
舗装版破砕	As t=5cm	障害無	0.8
平場舗装	As t=5cm		

名称	規格	数量
法面整形	土砂	6.11
裏込砕石	RC-40	2.89
遮水シート	河川護岸用遮水シート	6.80

名称		数量	
盛土	路床	W<2.5	
		2.5≤W<4.0	
		4.0≤W	
掘削	片切掘削	土砂	4.4
床掘	床掘B	土砂	3.8
	床掘B'	土砂	
埋戻	W<1.0	土砂	0.4
	1.0≤W<4.0	土砂	1.4
構造物取壊	Co構造物	無筋構造物	
		鉄筋構造物	
	石積み	空積 45cm未満	
舗装版破砕	As t=5cm	障害無	0.2
平場舗装	As t=5cm		

名称	規格	数量
法面整形	土砂	6.73
裏込砕石	RC-40	3.30
遮水シート	河川護岸用遮水シート	6.80


当初設計図面

工事名	R4竣工 海部川 海・若松 河川工事 (2) (担い手確保型)		
路線名等	海部川		
工事箇所	海部郡海陽町若松 (第2分割)		
図面名	横断面		
縮尺	図示	図面番号	4 / 11
会社名			
事業者名	徳島県南部総合県民局 県土整備部 (美波)		

NO. 2
GH= 32.361
FH= 32.300

名称		数量
盛土	路床	W<2.5
		2.5≤W<4.0
		4.0≤W
掘削	片切掘削	土砂 9.0
	床掘B	土砂 4.0
床掘	床掘B'	土砂
		土砂
埋戻	W<1.0	土砂 0.4
	1.0≤W<4.0	土砂 1.4
構造物取壊	Co構造物	無筋構造物
	石積み	鉄筋構造物
舗装版破砕	As t=5cm	空積 45cm未満
平場舗装	As t=5cm	障害無
		2.8


名称	規格	数量
法面整形	土砂	7.59
裏込砕石	RC-40	3.94
遮水シート	河川護岸用遮水シート	8.40

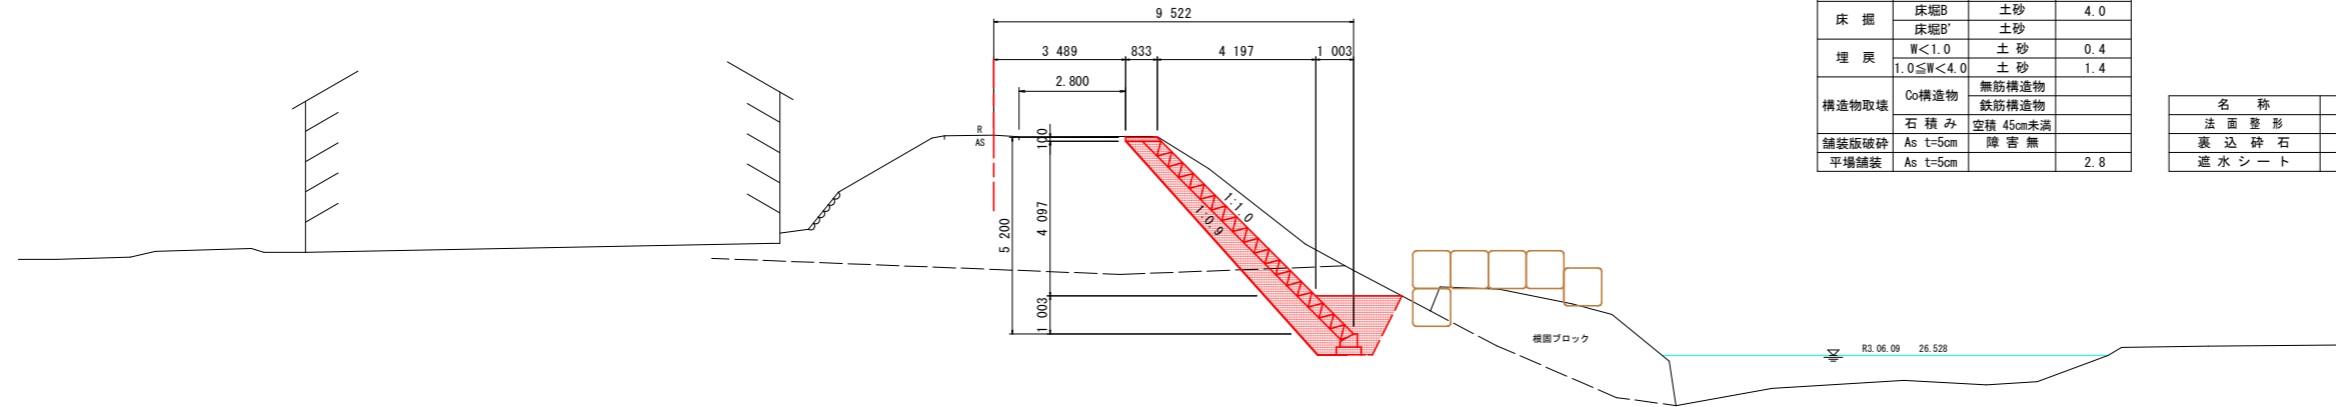

NO. 3
GH= 32.290
FH= 32.250

名称		数量
盛土	路床	W<2.5
		2.5≤W<4.0
		4.0≤W
掘削	片切掘削	土砂 3.1
	床掘B	土砂 3.9
床掘	床掘B'	土砂
		土砂
埋戻	W<1.0	土砂 0.4
	1.0≤W<4.0	土砂 1.4
構造物取壊	Co構造物	無筋構造物
	石積み	鉄筋構造物
舗装版破砕	As t=5cm	空積 45cm未満
平場舗装	As t=5cm	障害無
		1.7


名称	規格	数量
法面整形	土砂	6.80
裏込砕石	RC-40	3.35
遮水シート	河川護岸用遮水シート	7.50

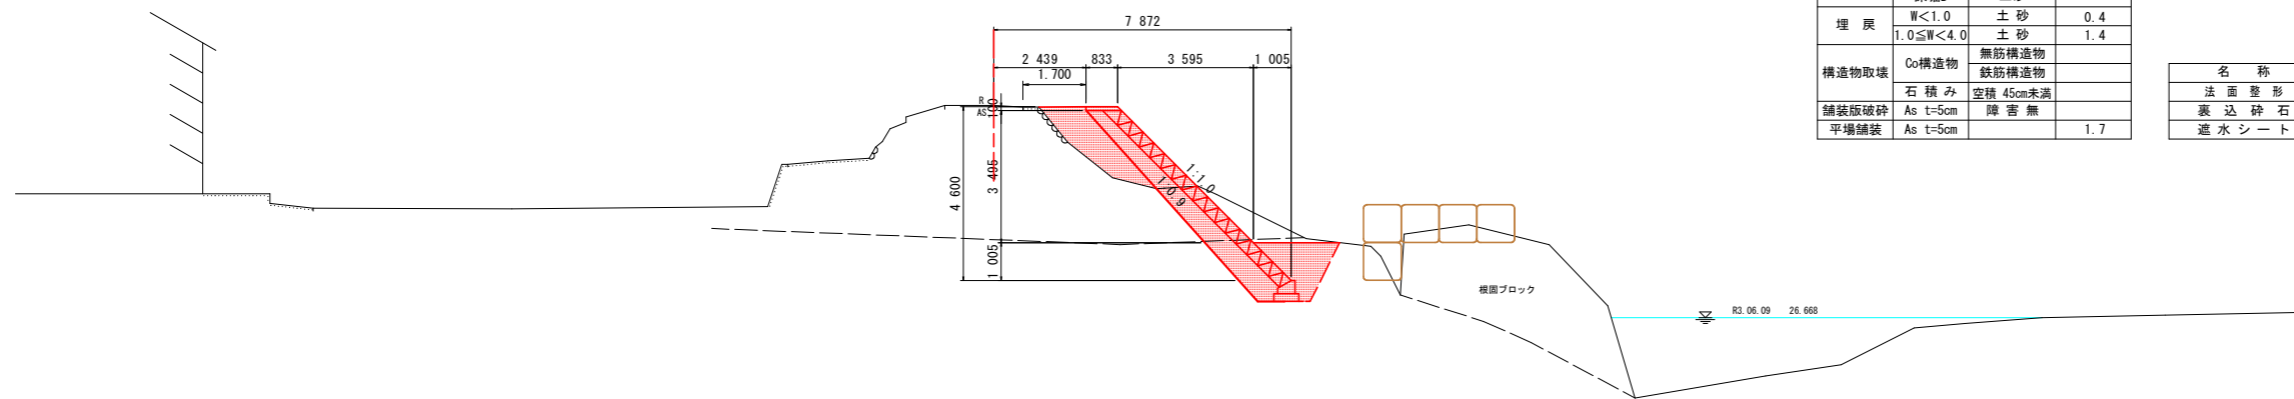

当初設計図面

工事名	R4渡土 海部川 海・若松 河川工事 (2) (掛い手橋保型)		
路線名等	海部川		
工事箇所	海部郡海陽町若松 (第2分割)		
図面名	横断面 (2)		
縮尺	図示	図面番号	5 / 11
会社名			
事業者名	徳島県南部総合県民局 県土整備部 (美波)		


NO. 3+10.00
GH= 32.376
FH= 32.330

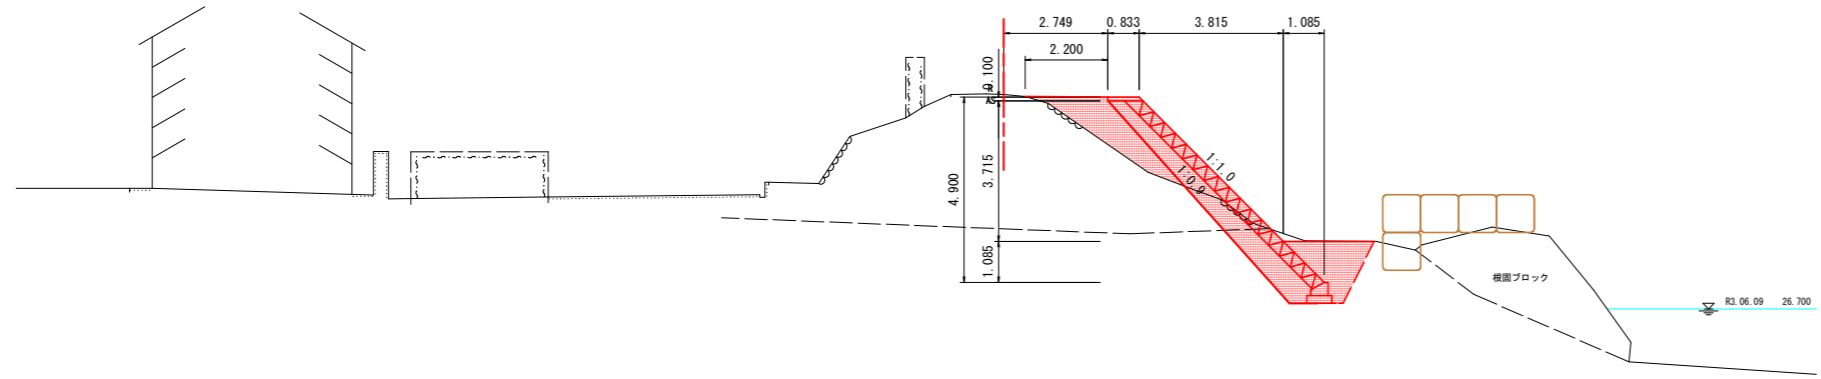

名称		数量	
盛土	路床	W<2.5	2.5
		2.5≤W<4.0	
		4.0≤W	
掘削	片切掘削	土砂	1.3
	床掘B	土砂	4.2
床掘	床掘B'	土砂	
		土砂	
埋戻	W<1.0	土砂	0.4
	1.0≤W<4.0	土砂	1.5
構造物取壊	Co構造物	無筋構造物	
		鉄筋構造物	
	石積み	空積 45cm未満	2.1
舗装版破砕	As t=5cm	障害無	
平場舗装	As t=5cm		2.2

名称	規格	数量
法面整形	土砂	4.18
裏込砕石	RC-40	3.60
遮水シート	河川用遮水シート	8.00

NO. 4
GH= 32.400
FH= 32.310

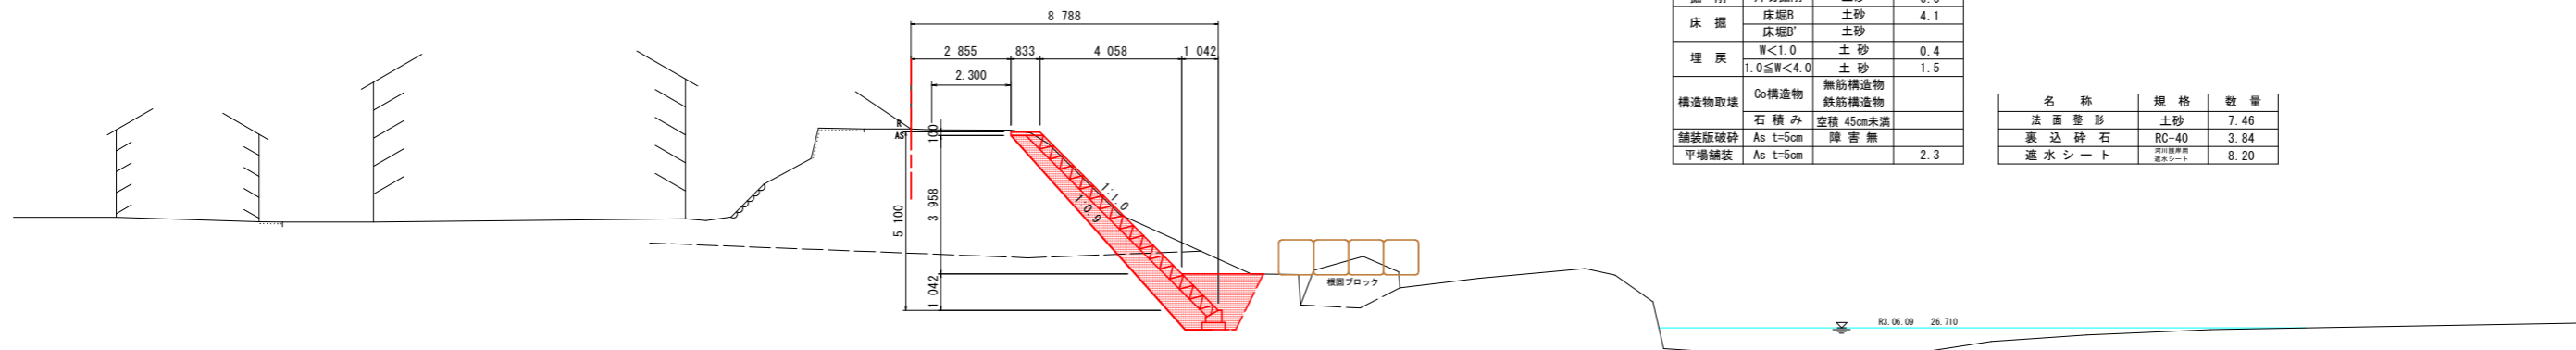


名称		数量	
盛土	路床	W<2.5	
		2.5≤W<4.0	
		4.0≤W	
掘削	片切掘削	土砂	6.0
	床掘B	土砂	4.1
床掘	床掘B'	土砂	
		土砂	
埋戻	W<1.0	土砂	0.4
	1.0≤W<4.0	土砂	1.5
構造物取壊	Co構造物	無筋構造物	
		鉄筋構造物	
	石積み	空積 45cm未満	
舗装版破砕	As t=5cm	障害無	
平場舗装	As t=5cm		2.3

名称	規格	数量
法面整形	土砂	7.46
裏込砕石	RC-40	3.84
遮水シート	河川用遮水シート	8.20

当初設計図面

工事名	R4竣工 海部川 海・若松 河川工事 (2) (掘削手続保型)		
路線名等	海部川		
工事箇所	海部郡海陽町若松 (第2分割)		
図面名	横断面 (3)		
縮尺	図示	図面番号	6 / 11
会社名			
事業者名	徳島県南部総合県民局 県土整備部 (美波)		

NO. 5
 GH= 32.464
 FH= 32.380

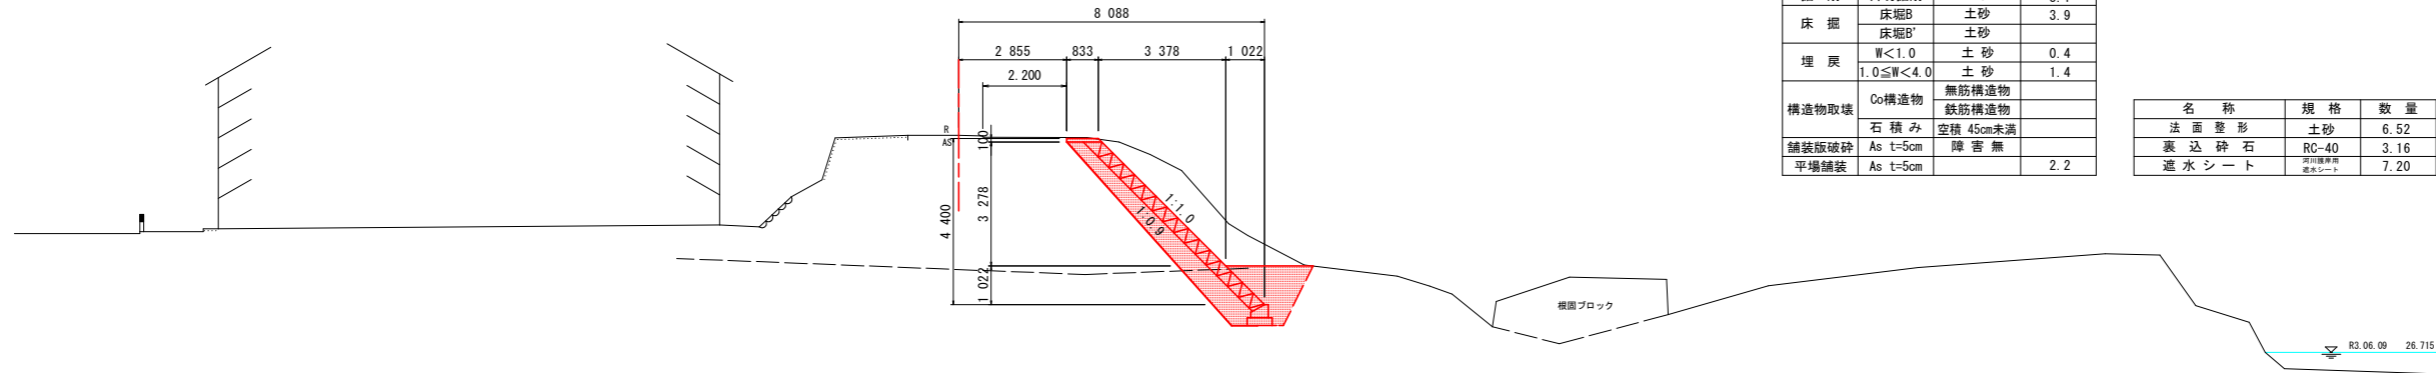


名称		数量
盛土	路床	W<2.5
		2.5≤W<4.0
		4.0≤W
掘削	片切掘削	土砂 8.1
床掘	床掘B	土砂 3.9
	床掘B'	土砂
埋戻	W<1.0	土砂 0.4
	1.0≤W<4.0	土砂 1.4
構造物取壊	Co構造物	無筋構造物
		鉄筋構造物
舗装版破砕	石積み	空積 45cm未満
平場舗装	As t=5cm	障害無
	As t=5cm	2.2

名称	規格	数量
法面整形	土砂	6.52
裏込碎石	RC-40	3.16
遮水シート	河川用遮水シート	7.20

当初設計図面


工事名	R4.竣工 海部川 海・若松 河川工事 (2) (担い手確保型)		
路線名等	海部川		
工事箇所	海部郡海陽町若松 (第2分割)		
図面名	横断面 (4)		
縮尺	図示	図面番号	7 / 11
会社名			
事業者名	徳島県南部総合県民局 県土整備部 (美波)		

構造図

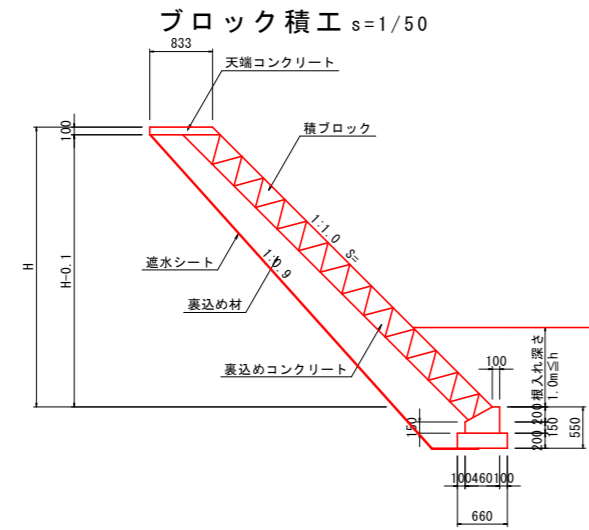


名称	算式	単位
積石積面積	$\sqrt{1^2 + 1.0^2} * (H - 0.10)$	m ²
裏込め材	横断面に記載	m ³


天端コンクリート工 s=1/25

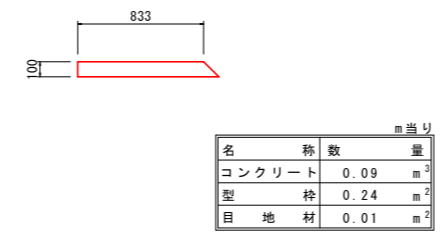


基礎工 s=1/25

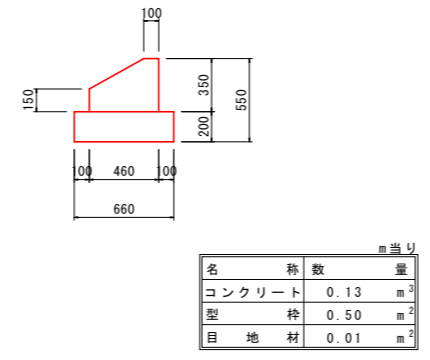

小口止工 s=1/50

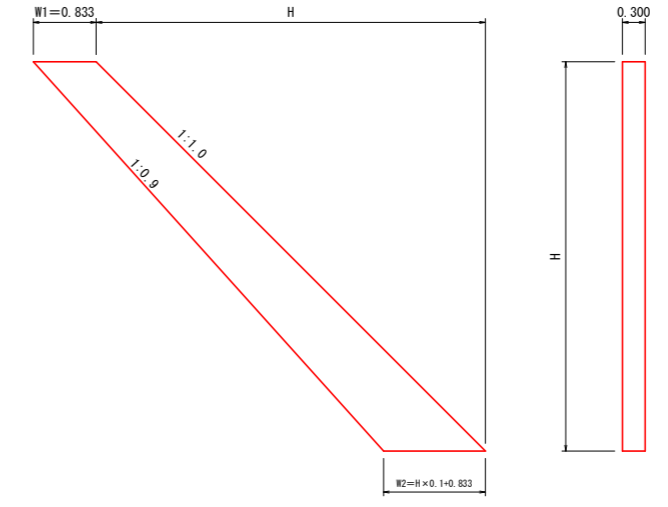

すりつけ工 s=1/50

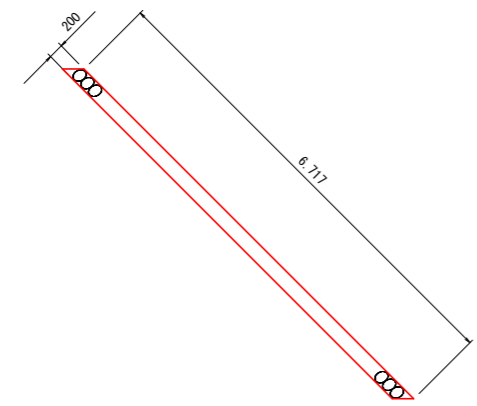


舗装工 s=1/10



当初設計図面

工事名	44歳土 海部川 海・若松 河川工事 (2) (担い手確保型)		
路線名等	海部川		
工事箇所	海部郡海陽町若松 (第2分割)		
図面名	構造図		
縮尺	図示	図面番号	8 / 11
会社名			
事業者名	徳島県南部総合県民局 県土整備部 (美波)		

展開図(ブロック張工) Vs=1/30 Hs=1/200

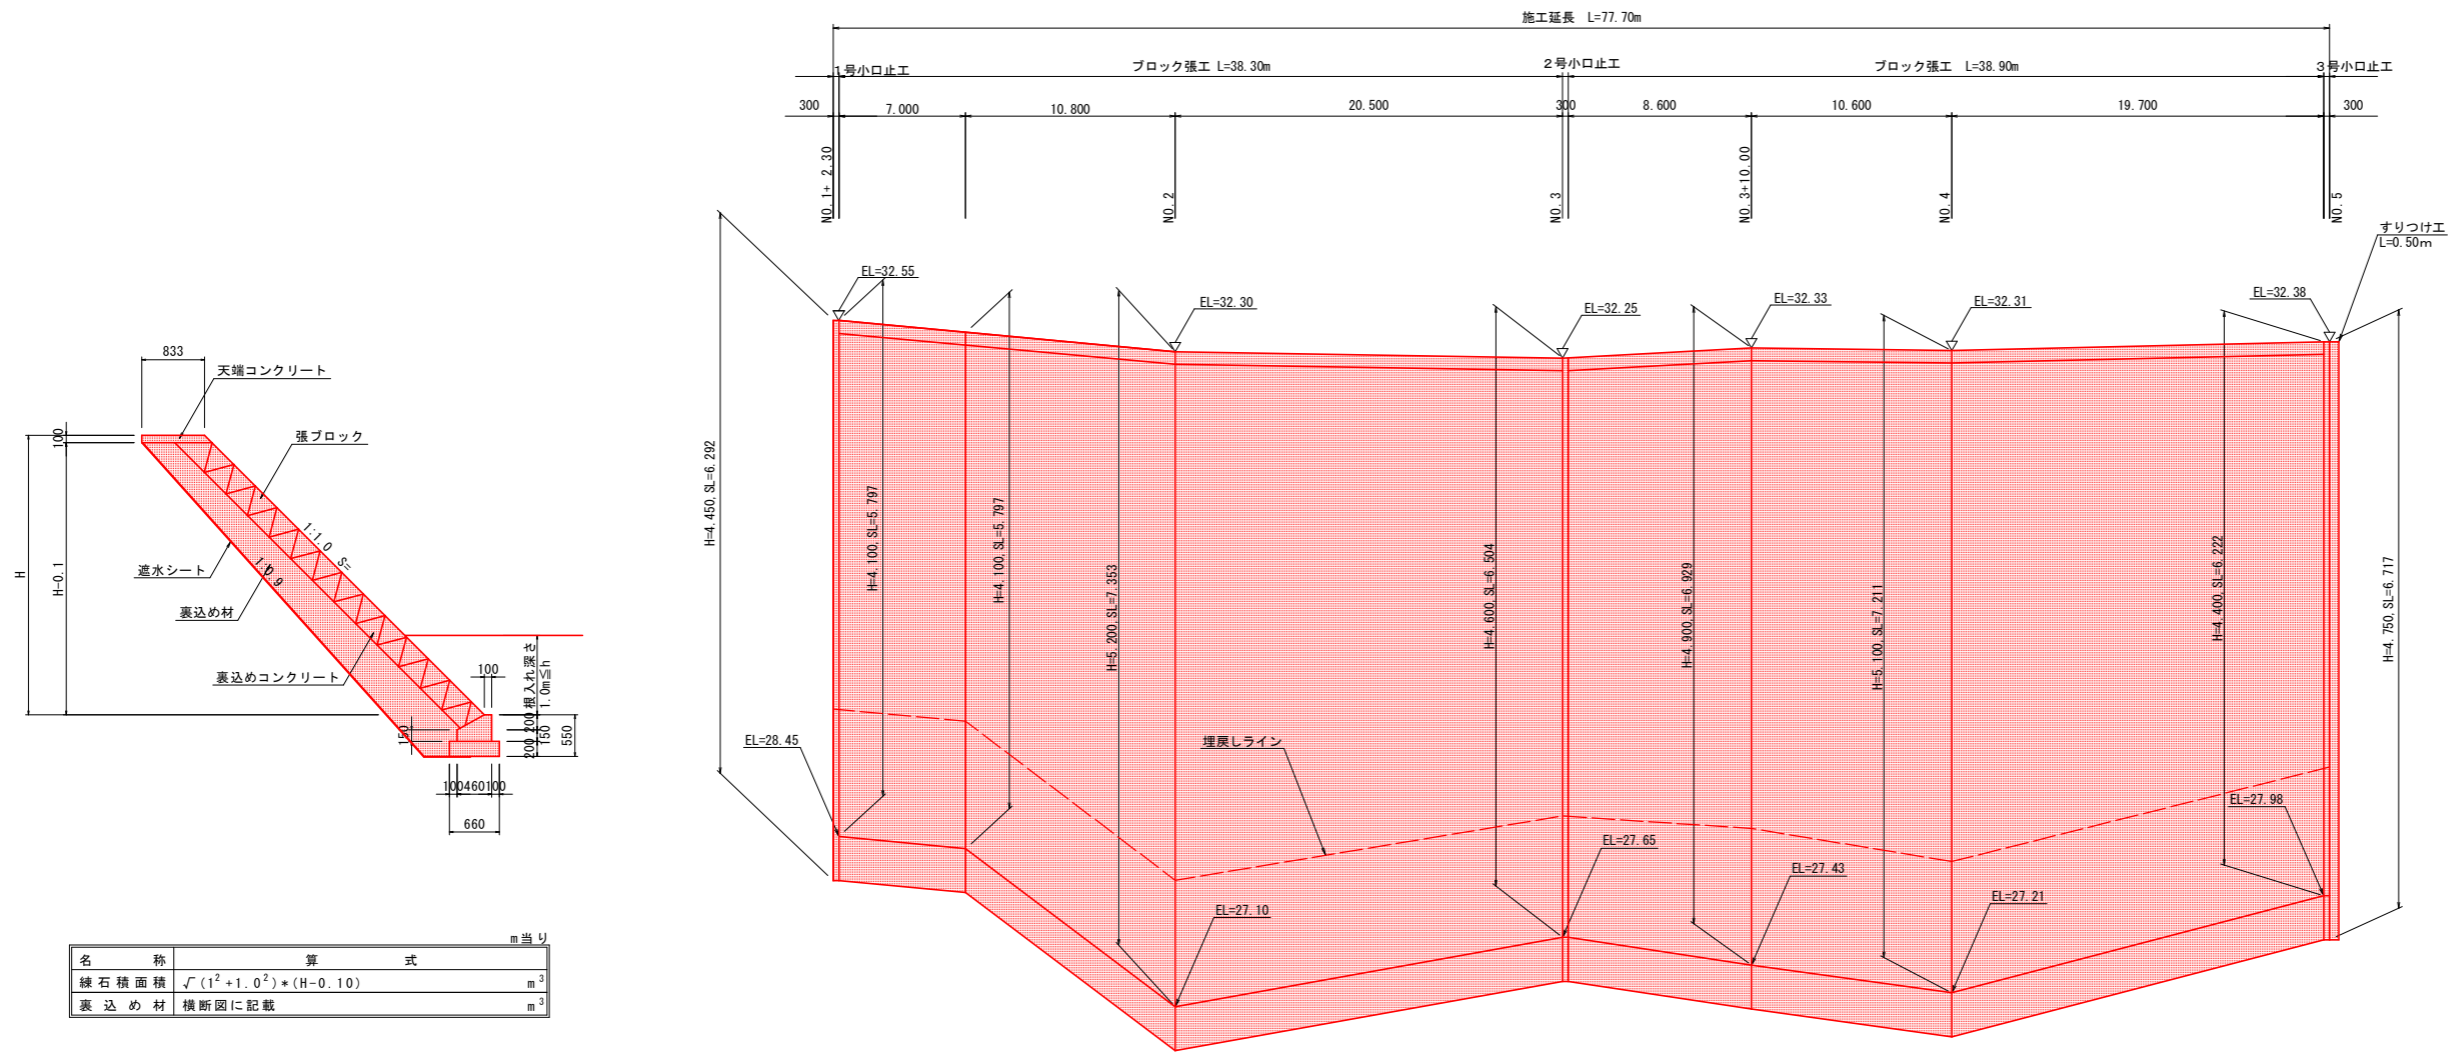


当初設計図面

工事名	河川工事 海部川 海・若松 河川工事(2) (担い手確保型)		
路線名等	海部川		
工事箇所	海部郡海陽町若松(第2分割)		
図面名	展開図(1)		
縮尺	図示	図面番号	9 / 11
会社名			
事業者名	徳島県南部総合県民局 県土整備部(美波)		

展開図(遮水シート)

Vs=1/30
Hs=1/200

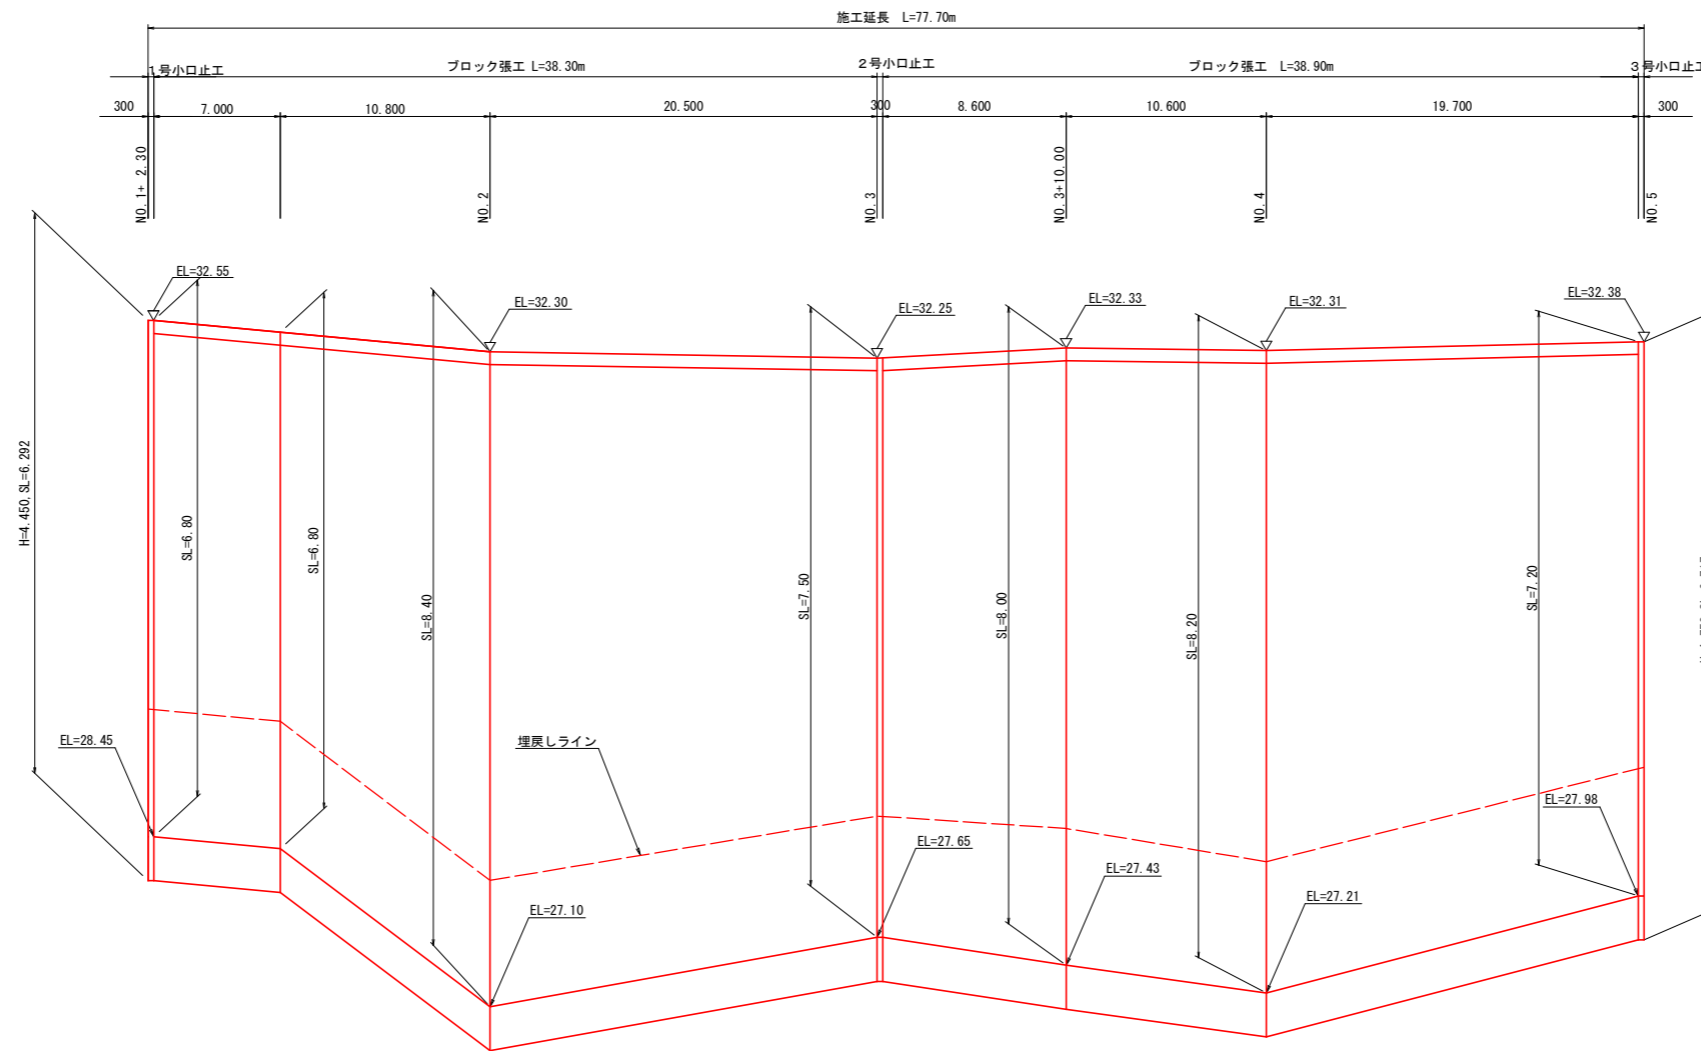

当初設計図面



工事名	44歳土 海部川 海・若松 河川工事(2) (担い手確保型)		
路線名等	海部川		
工事箇所	海部郡海陽町若松(第2分割)		
図面名	展開図(2)		
縮尺	図示	図面番号	10 / 11
会社名			
事業者名	徳島県南部総合県民局 県土整備部(美波)		

施工計画図(案) その1



① 材料搬入

施工区間の上流側にL=480m (W=4.00) を整地して仮設道路とする。
 ・ブロック、胴込材、遮水シートを運搬し搬入する。

・仮設道路W=4.00mで整地

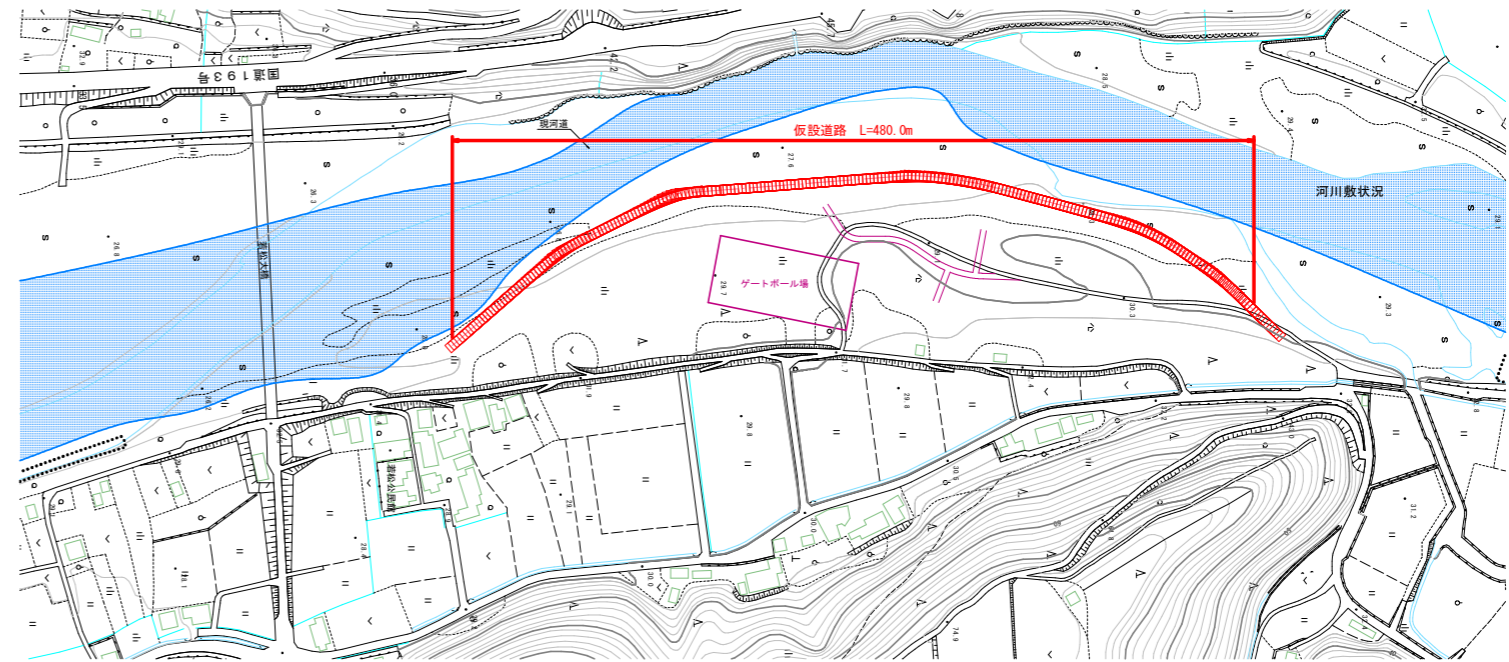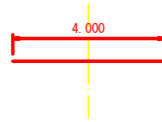

① 土のう・敷鉄板設置

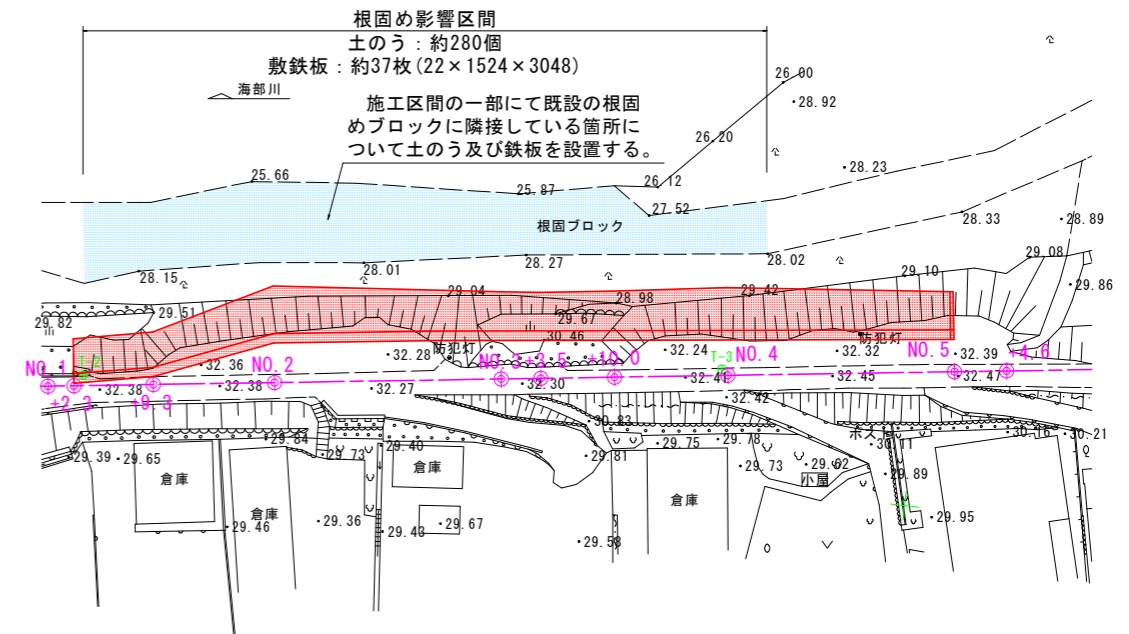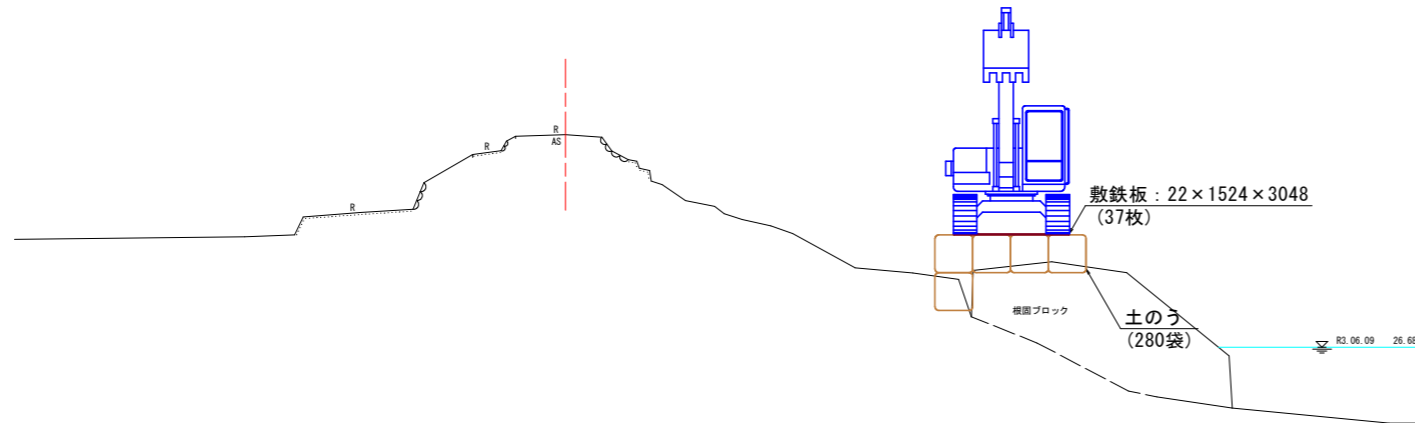

当初設計図面

工事名	川渡土 海部川 海・若松 河川工事 (2) (担い手確保型)		
路線名等	海部川		
工事箇所	海部郡海陽町若松 (第2分割)		
図面名	仮設工計画図		
縮尺	図示	図面番号	11 / 11
会社名			
事業者名	徳島県南部総合県民局 県土整備部 (美波)		