



平面図 S=1:2000

那賀郡
那賀町
平野

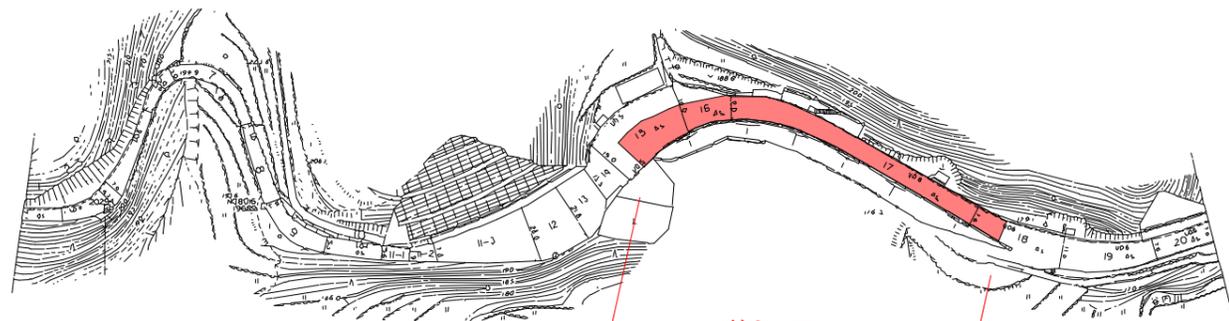

第2工区
施工延長 L=120m
舗装打換え工 A=1032m²

那賀郡
那賀町
西納

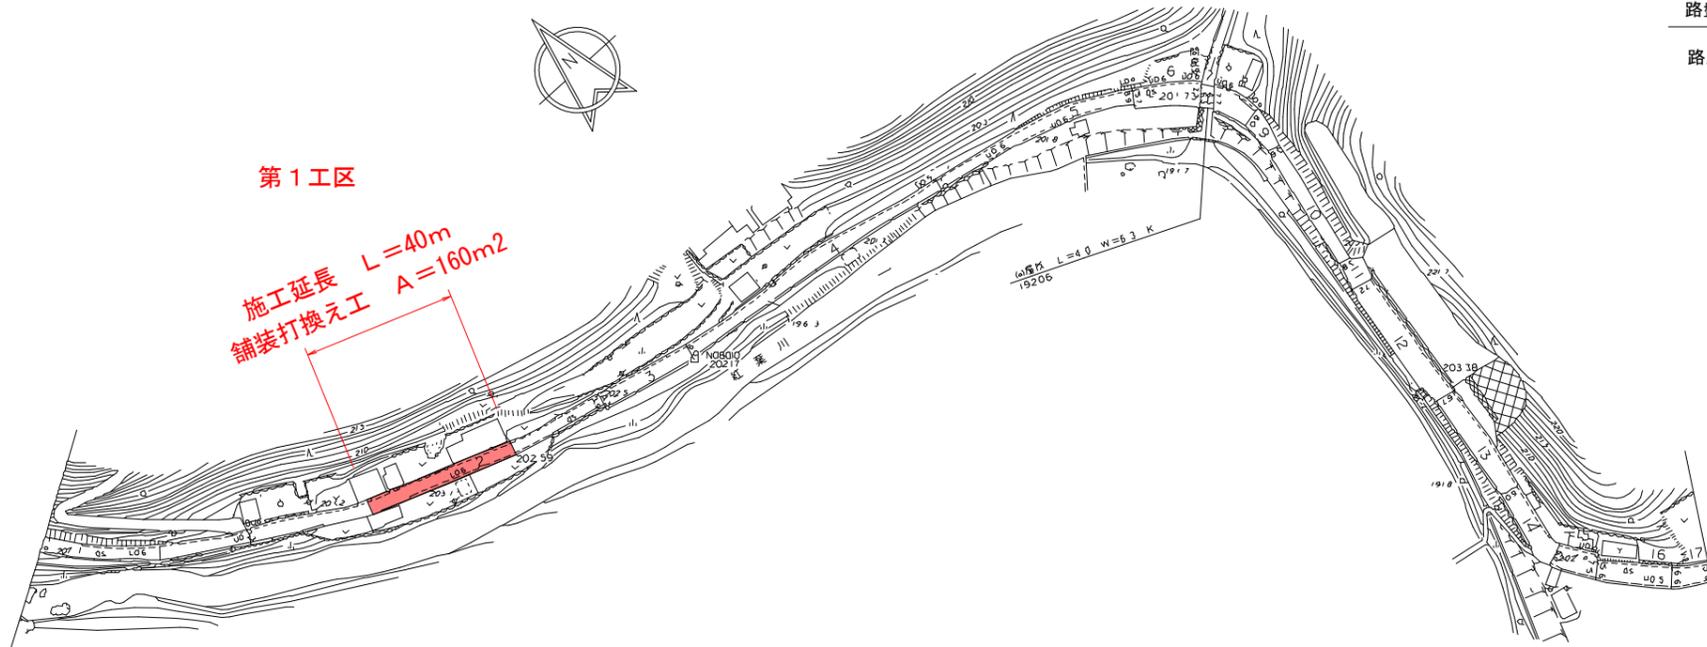

第1工区
施工延長 L=40m
舗装打換え工 A=160m²

施工要領図

(既設舗装構成) (施工舗装構成)

| | |
|-----------|--------------------|
| アスファルト混合物 | 表層 再生密粒度As (t=5cm) |
| 路盤 | 路盤 |
| 路床 | 路床 |

実施設計図面

| | | | |
|------|---------------------------|------|-------|
| 工事名 | R4那土 竹ヶ谷篤敷線 那賀・平野他 舗装修繕工事 | | |
| 路線名等 | 竹方谷篤敷線 | | |
| 工事箇所 | 那賀郡那賀町平野他 | | |
| 図面名 | 平面図 | | |
| 縮尺 | S=1:2000 | 図面番号 | 1 / 1 |
| 会社名 | | | |
| 事業者名 | 徳島県南部総合県民局<那賀> | | |