


屋上 平面図 (EL. 97.000)

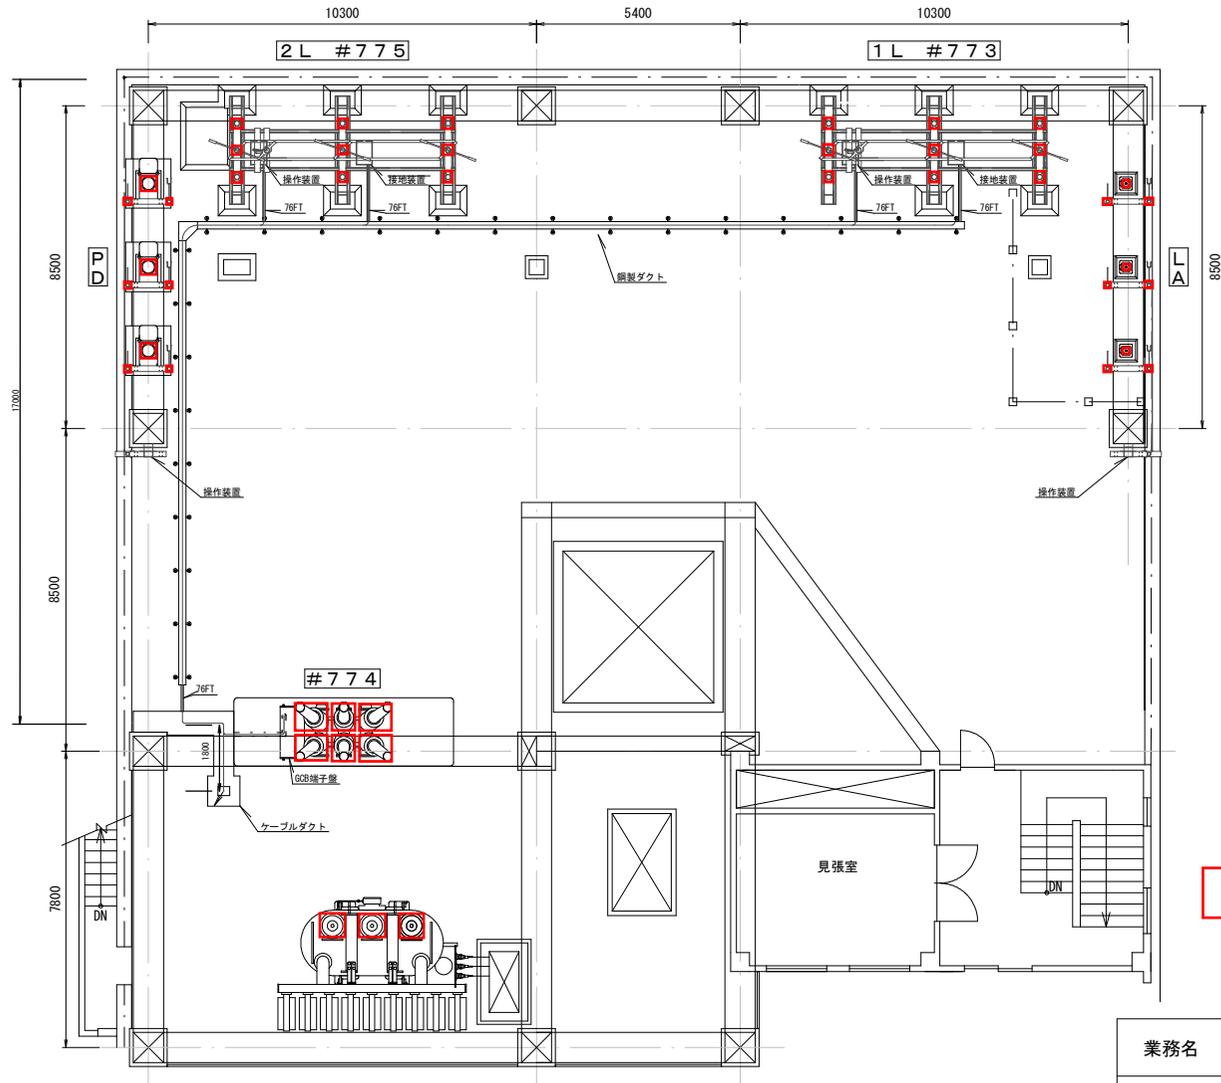

□ : 対象がいし

業務名	R4企総管 川口発電所 構内がいし清掃業務		
路線名等	-		
工事箇所	那賀郡那賀町吉野		
図面名	屋上 平面図		
縮尺	1:200	図面番号	1/1
事業者名	徳島県企業局		