



平面図 S=1/1000

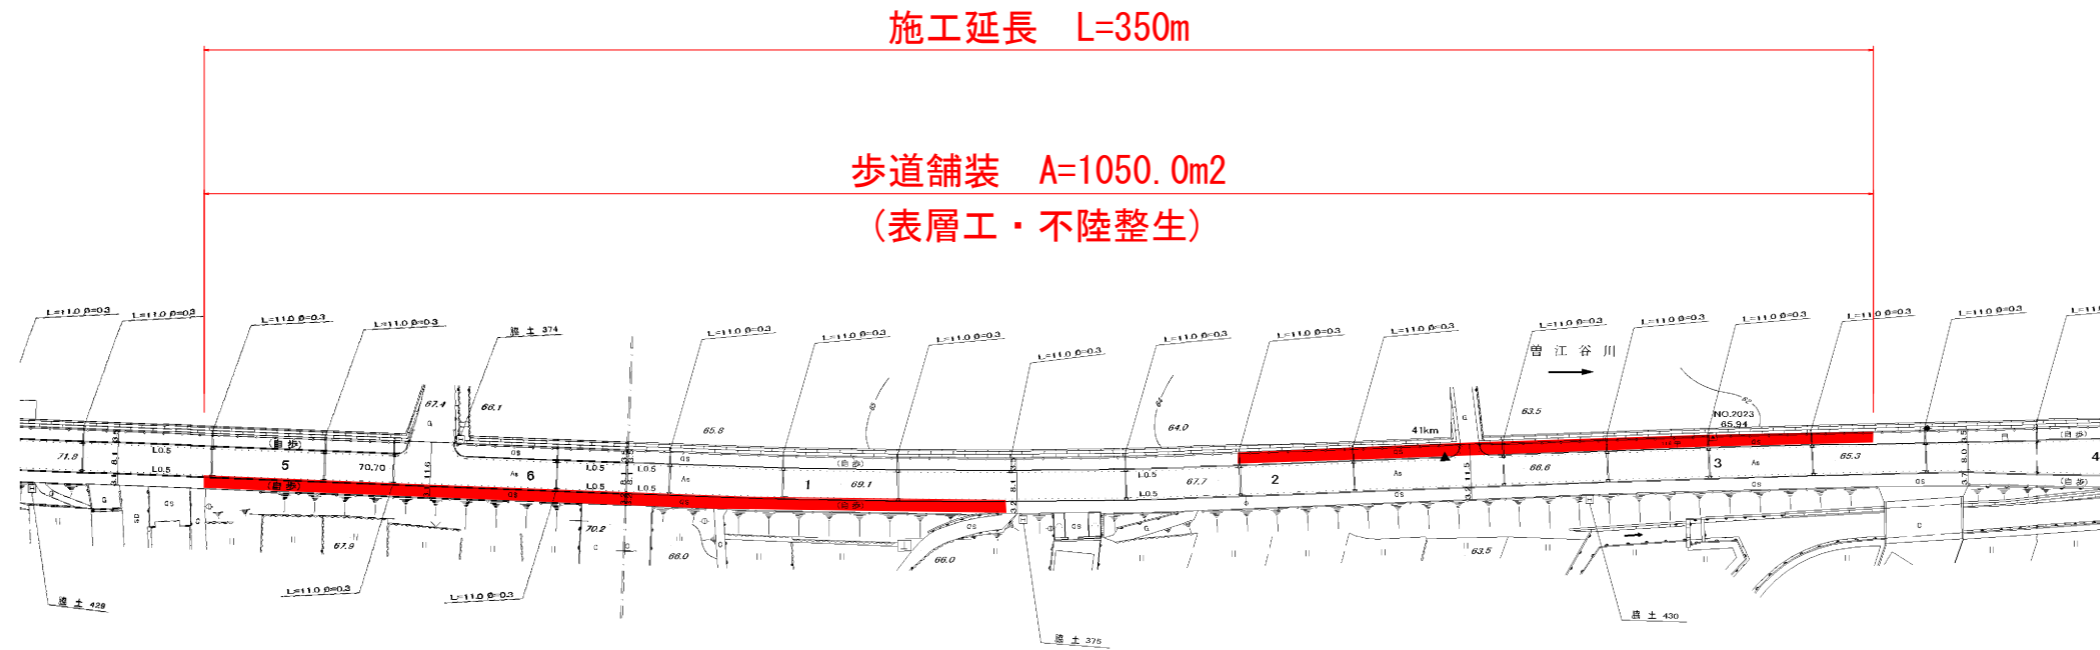

標準断面図

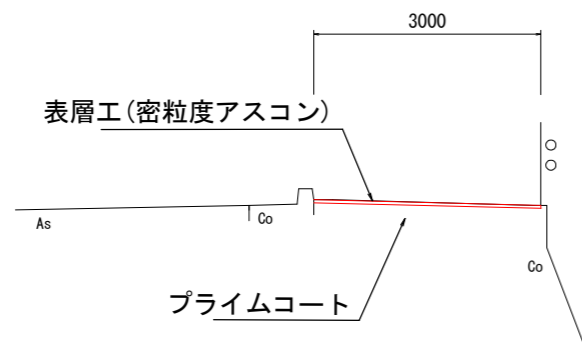

数量表

名称	単位	計算式	数量
舗装工 表層工	m ²	350.0×3.0	1050.0
不陸整生	m ²	350.0×3.0	1050.0
舗装版切断	m		50.0
アスファルト殻処分	m ³	960.0×0.03+90×0.04	32.4
道路鉄	個		70

実施設計図面

工事名	R4馬土 国道193号 美・脇曾江名 通学路整備工事(舗装)		
路線名等	一般国道193号		
工事箇所	美馬市脇町曾江名		
図面名	平面図		
縮尺	図示	図面番号	1 / 1
事業者名	徳島県西部総合県民局 県土整備部<美馬>		