



平面図 S=1/1000

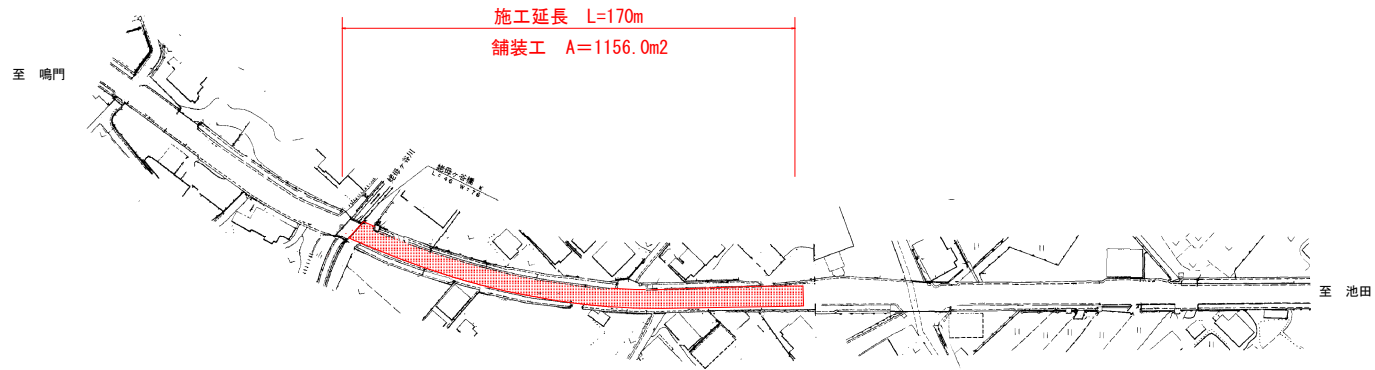

標準断面図

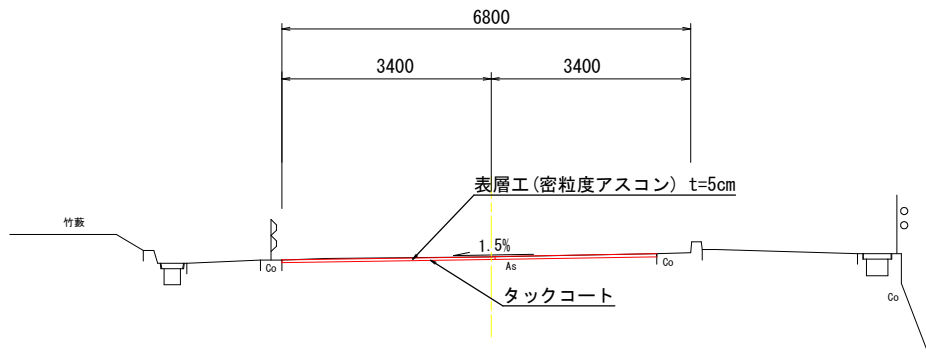


数量表

名称	単位	計算式	数量
舗装工 表層工 (t=5cm)	m ²		1156.0
切削工	m ²		1156.0
アスファルト敷処分	m ³	1160.0×0.05	57.8

実施設計図面

工事名	R4馬士 鳴門池田線 美・美馬駅 舗装工事 (4)		
路線名等	(主) 鳴門池田線		
工事箇所	美馬市美馬町駅 (第4分割)		
図面名	平面図		
縮尺	図示	図面番号	1 / 2
事業者名	徳島県西部総合振興局 国土整備部<美馬>		

区画線図 S=1/1000

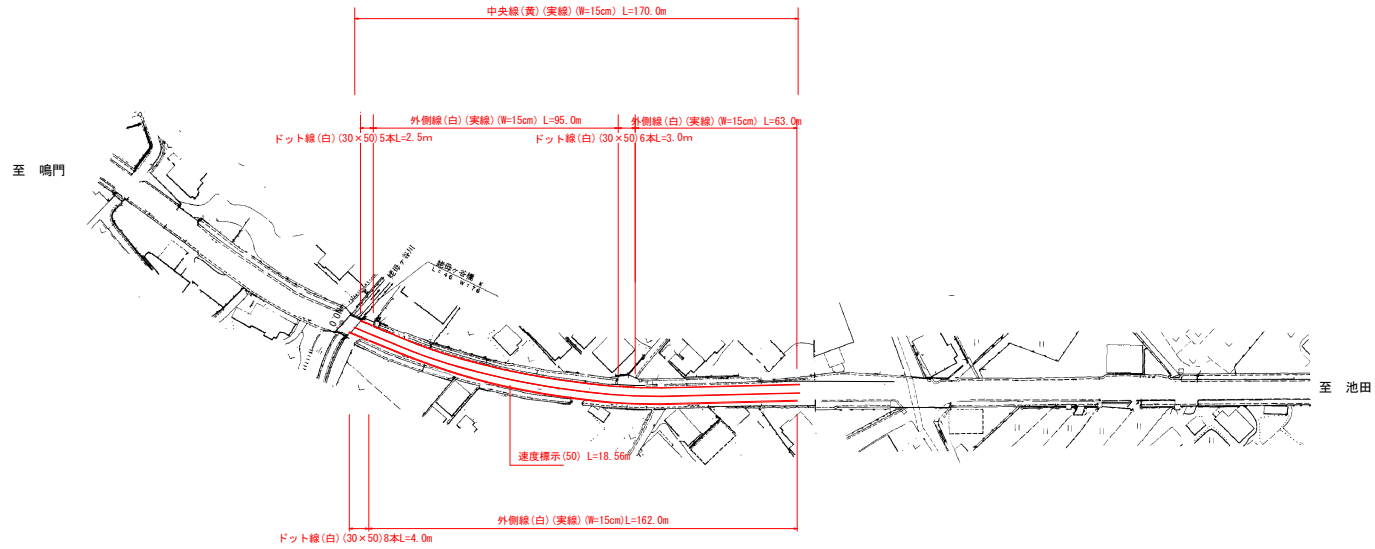

数量表

名称	規格	算式	数量
中央線	W=15cm 黄色 実線		170.0m
外側線	W=15cm 白色 実線	95.0+63.0+162.0	320.0m
ドットライン	W=30cm L=0.50m	3.0+2.5+4.0	9.5m
速度標示			18.56m

実施設計図面

工事名	R4馬土 鳴門池田線 美・美馬駅 舗装工事 (4)		
路線名等	(主) 鳴門池田線		
工事箇所	美馬市美馬町駅 (第4分割)		
図面名	平面図		
縮尺	図示	図面番号	2 / 2
事業者名	徳島県西部総合振興局 県土整備部(美馬)		