


平面図

S=1:1000

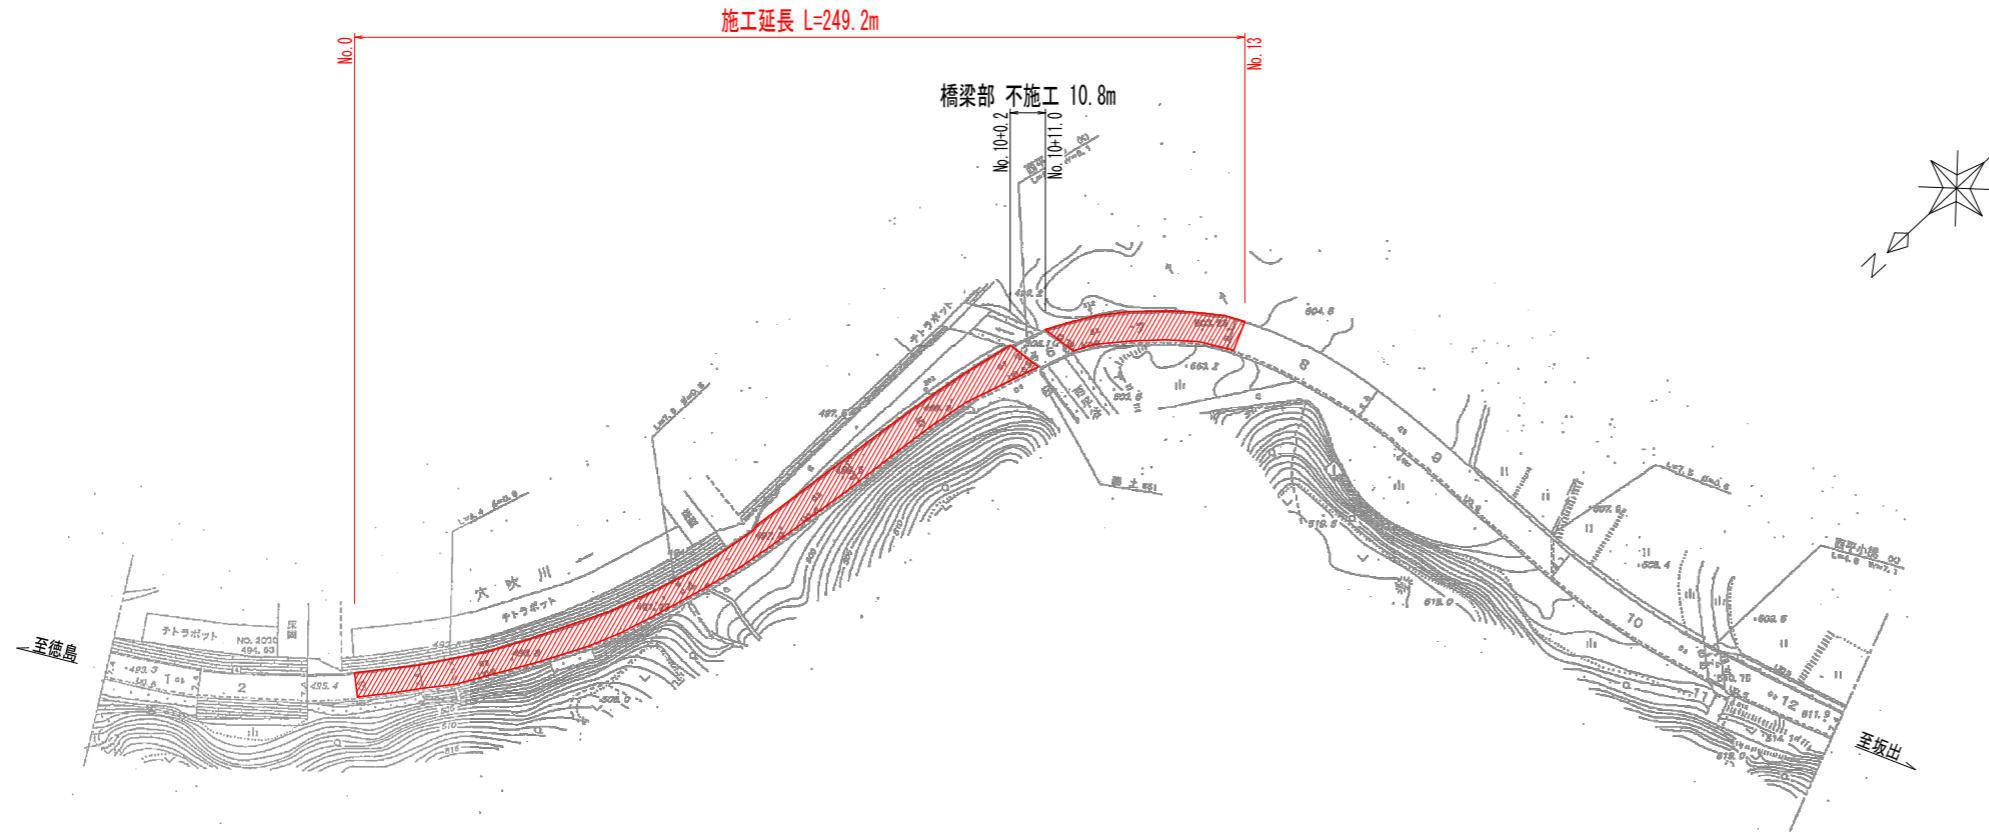


数量計算書
舗装版破碎・不陸整正・上層路盤・表層

| 測点 | 点間距離 | 断面 | 平均 | 面積 |
|------------|--------|------|------|---------|
| No. 0 | | 6.80 | | |
| No. 1 | 20.00 | 6.60 | 6.70 | 134.00 |
| No. 2 | 20.00 | 6.60 | 6.60 | 132.00 |
| No. 3 | 20.00 | 6.60 | 6.60 | 132.00 |
| No. 4 | 20.00 | 6.60 | 6.60 | 132.00 |
| No. 5 | 20.00 | 6.60 | 6.60 | 132.00 |
| No. 6 | 20.00 | 7.80 | 7.20 | 144.00 |
| No. 7 | 20.00 | 6.70 | 7.25 | 145.00 |
| No. 8 | 20.00 | 6.90 | 6.80 | 136.00 |
| No. 9 | 20.00 | 7.20 | 7.05 | 141.00 |
| No. 10+0.2 | 20.20 | 9.20 | 8.20 | 165.60 |
| No. 10+11 | | 9.20 | | |
| No. 11 | 9.00 | 7.90 | 8.55 | 77.00 |
| No. 12 | 20.00 | 8.20 | 8.05 | 161.00 |
| No. 13 | 20.00 | 7.60 | 7.90 | 158.00 |
| 合計 | 249.20 | | | 1789.60 |

舗装版切断 $6.80 + 7.60 = 14.40$ m
 搬運搬・処理 $1789.6 \times 0.05 = 89.5$ m³
 路面掘削・残土運搬 $1789.6 \times 0.12 = 214.8$ m³
 外側線 (実線, W=15cm, t=1.5mm) 498.4 m
 中央線 (破線, W=15cm, t=1.5mm) 124.6 m


標準断面図

S=1:50

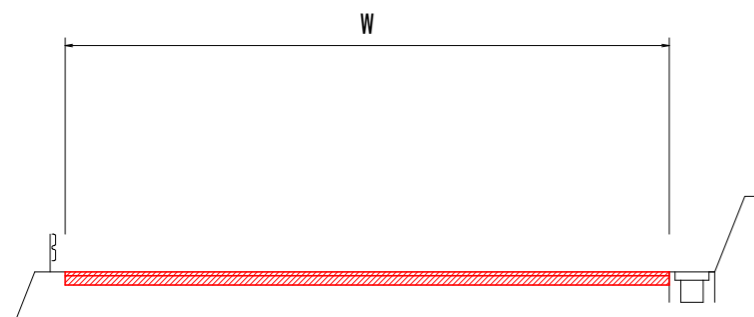


現況舗装構成図

S=1:5

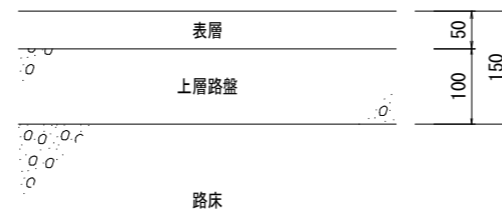

打換舗装構成図

S=1:5

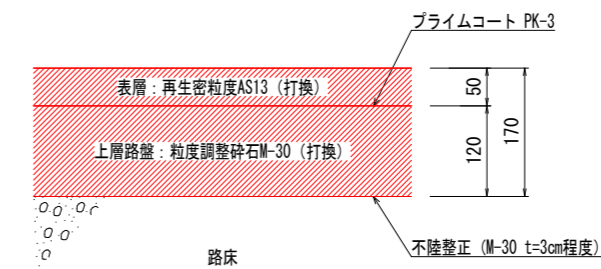

当初設計図面

| | | | |
|------|--------------------------|------|-------|
| 工事名 | R4馬土 国道438号 美・木屋平川上 舗装工事 | | |
| 路線名等 | 一般国道438号 | | |
| 工事箇所 | 美馬市木屋平川上 | | |
| 図面名 | 平面図 標準断面図 舗装構成図 | | |
| 縮尺 | 図示 | 図面番号 | 1 / 1 |
| 会社名 | | | |
| 事業者名 | 西部総合県民局県土整備部<美馬> | | |