

計画平面図 S=1/1000



【上り】 施工延長 L=200.0m (車道舗装 A=1740m²)

路面切削工 A=1740m²


厚 5cm改質密粒度As A=1740m²

工事名	R4徳島 徳島鴨島線 徳・北田宮2 舗装修繕工事		
路線名等	徳島鴨島線		
工事箇所	徳島市北田宮2丁目		
図面名	計画平面図		
縮尺	S=1/1000	図面番号	1 / 3
会社名			
事業者名	徳島県東部県土整備局		

標準断面図


標準断面図 S=1/50

〔上り〕

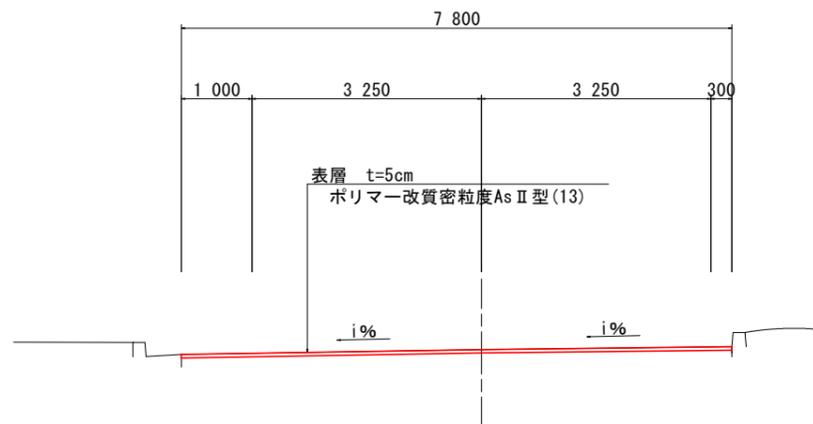


舗装断面図 S=1/10

現況舗装構成

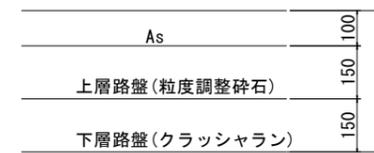


計画舗装構成

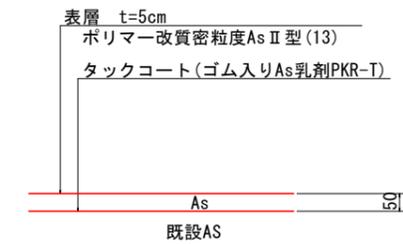


舗装段差すり付け詳細図 S=1/10


〔縦断方向〕

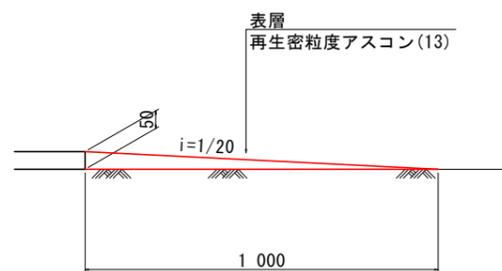

〔横断方向〕

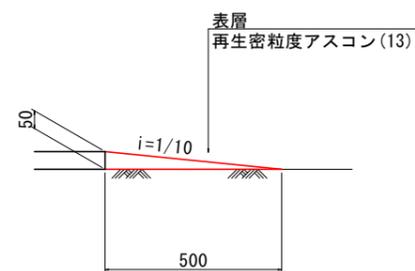


【施エフロー】

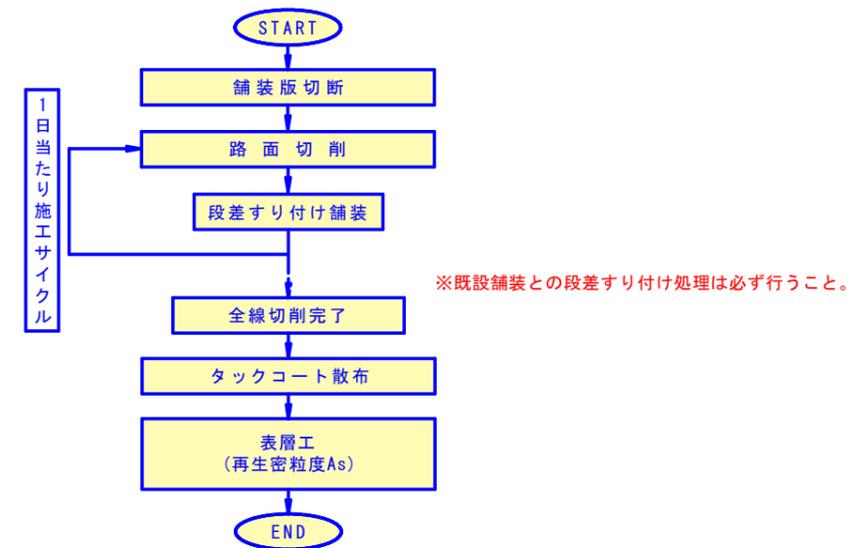


工事名	R4徳土 徳島鴨島線 徳・北田宮2 舗装修繕工事		
路線名等	徳島鴨島線		
工事箇所	徳島市北田宮2丁目		
図面名	標準断面図		
縮尺	図示	図面番号	2 / 3
会社名			
事業者名	徳島県東部県土整備局		

舗装展開図 $V_s=1/200$ $H_s=1/1000$

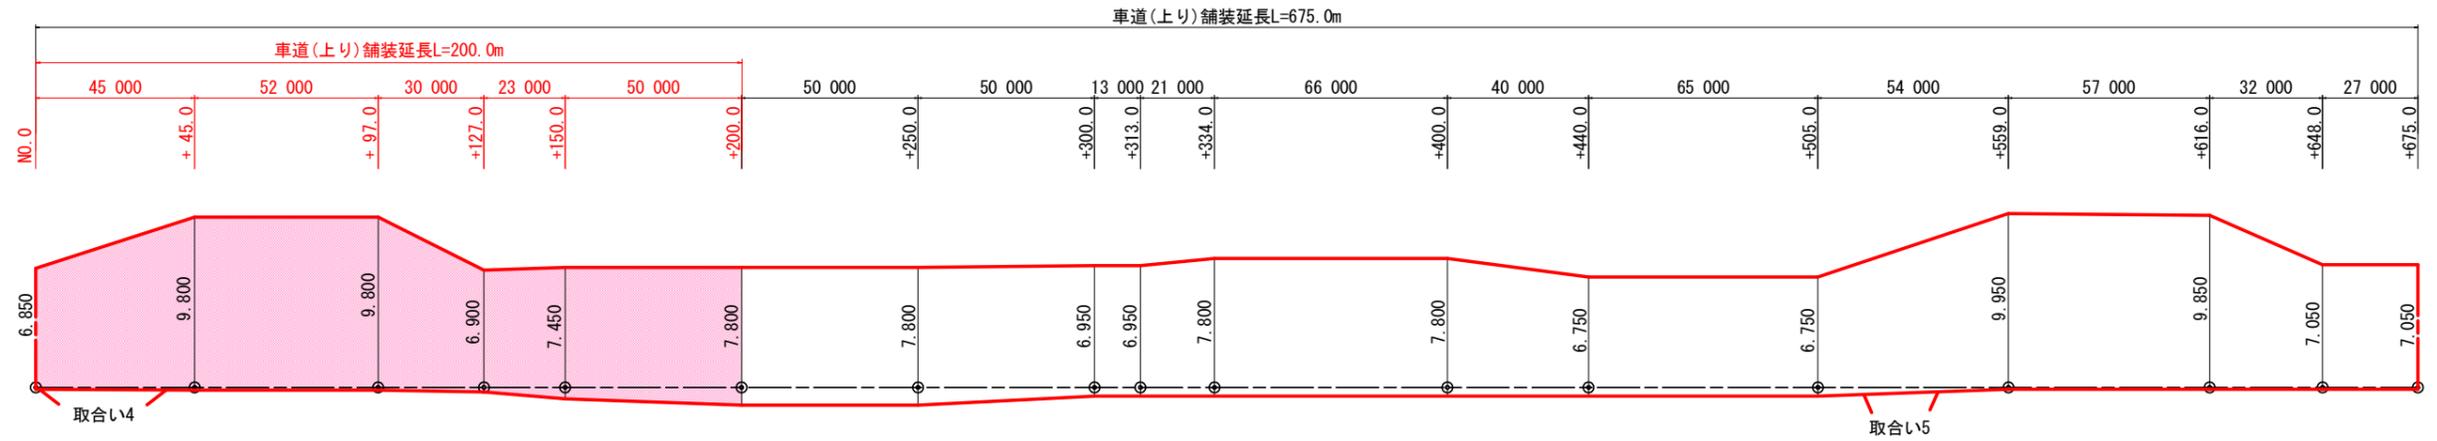


取合い4 $S=1/200$

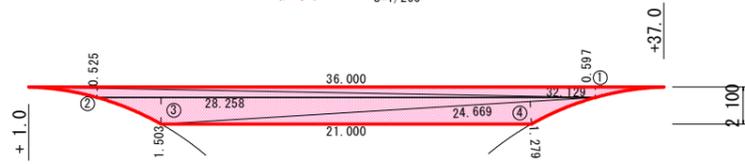

記号	底辺	高さ	倍面積 m ²
1	36.000	0.597	21.492
2	32.129	0.525	16.868
3	28.258	1.503	42.472
4	24.669	1.279	31.552
倍面積 m ²			112.384
面積 m ²			56.192

取合い5 $S=1/200$

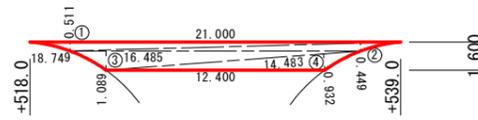

記号	底辺	高さ	倍面積 m ²
1	21.000	0.511	10.731
2	18.749	0.449	8.418
3	16.485	1.089	17.952
4	14.483	0.932	13.498
倍面積 m ²			50.599
面積 m ²			25.300

工事名	R4徳土 徳島鴨島線 徳・北田宮2 舗装修繕工事		
路線名等	徳島鴨島線		
工事箇所	徳島市北田宮2丁目		
図面名	舗装展開図		
縮尺	図示	図面番号	3 / 3
会社名			
事業者名	徳島県東部県土整備局		