



平面図

SC=1:500

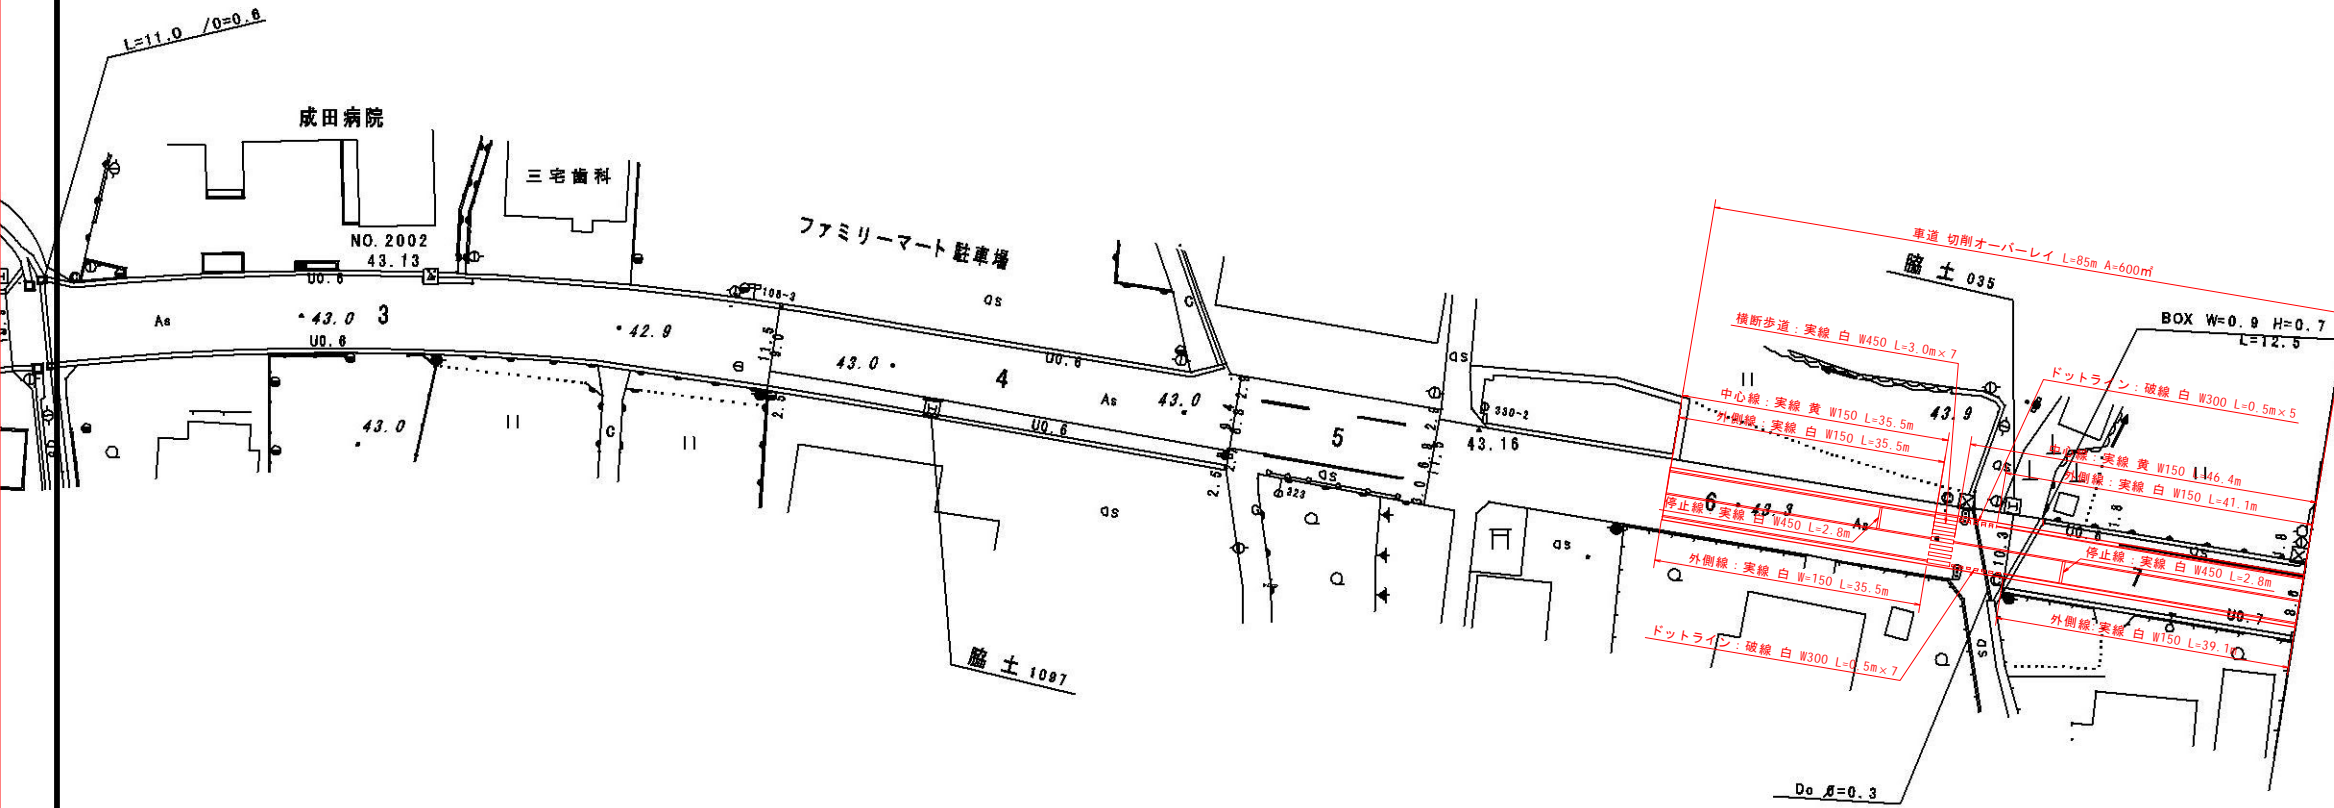


標準断面図

SC=1:100

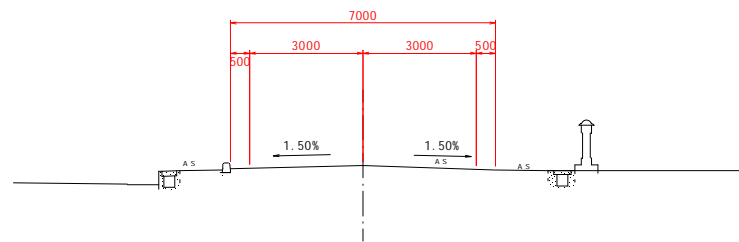

舗装構成図

SC=1:10

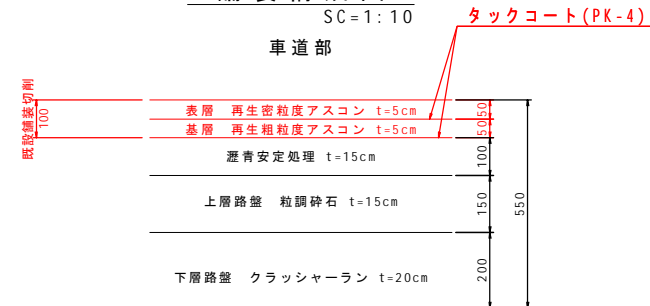

実施設計図面

工事名	R4馬土 鳴門池田線 美・脇原 舗装工事(6)		
路線名等	(主) 鳴門池田線		
工事箇所	美馬市脇原 (第6分割)		
図面名	平面図・標準断面図・舗装構成図		
縮尺	図示	図面番号	1 / 1
会社名			
事業者名	徳島県西部総合県民局 県土整備部 (美馬)		