


# 椿泊漁港平面図

縮尺=1/2500

阿南市椿町谷ノ浦

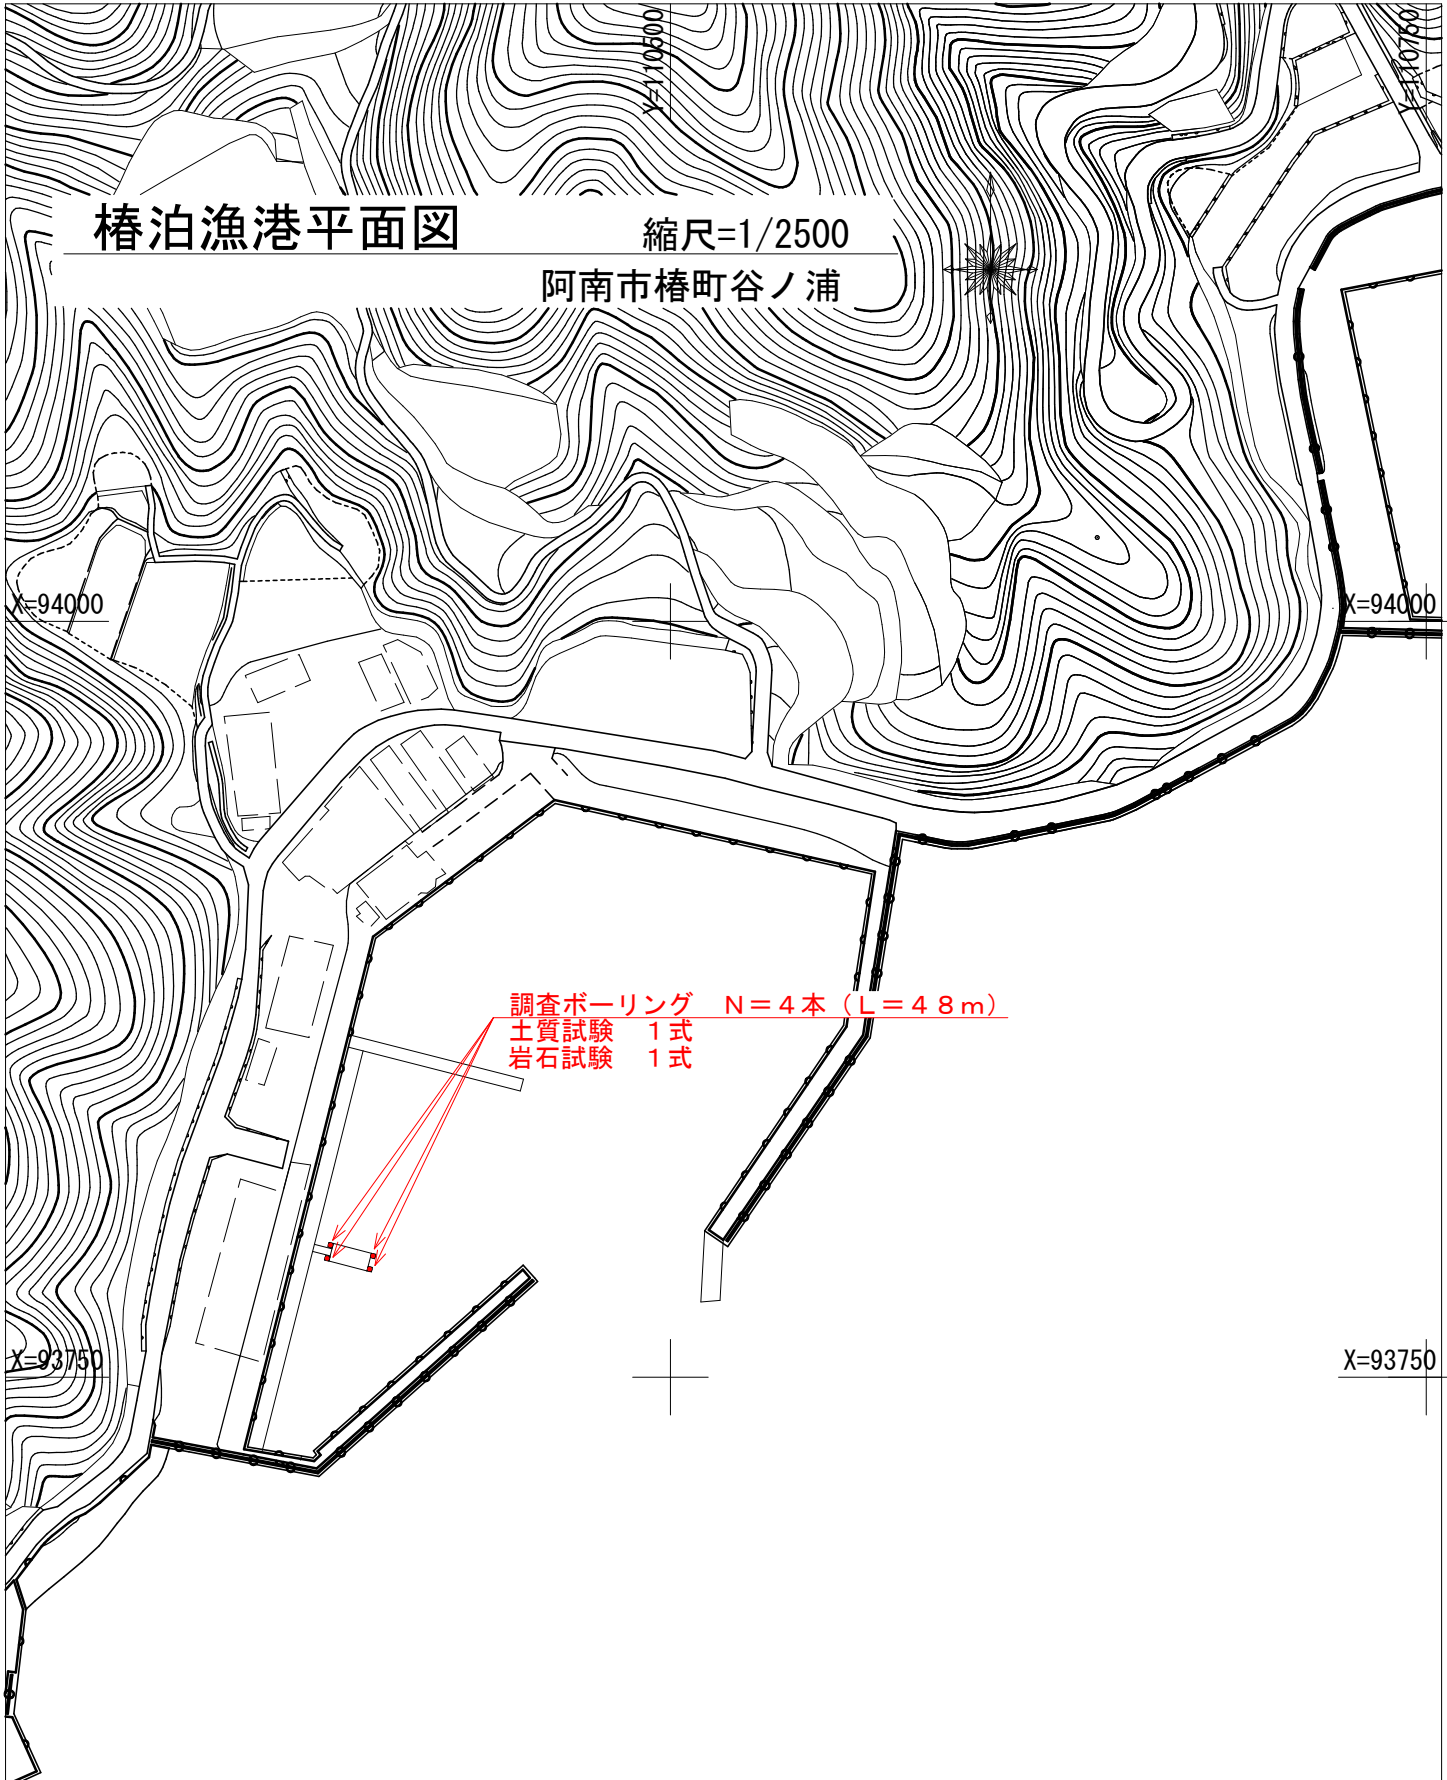

調査ボーリング N=4本 (L=48m)  
土質試験 1式  
岩石試験 1式

## 当初設計図面

工事名	R 4 阿土 椿泊漁港 (谷ノ浦地区) 阿南・椿地質調査業務		
路線名等	椿泊漁港 (谷ノ浦地区)		
工事箇所	阿南市椿町谷ノ浦		
図面名	椿泊漁港平面図		
縮尺	S=1:2500	図面番号	1 / 1
会社名			
事業者名	徳島県南部総合県民局 県土整備部<阿南>		