



施工計画図

平面図
S=1:250

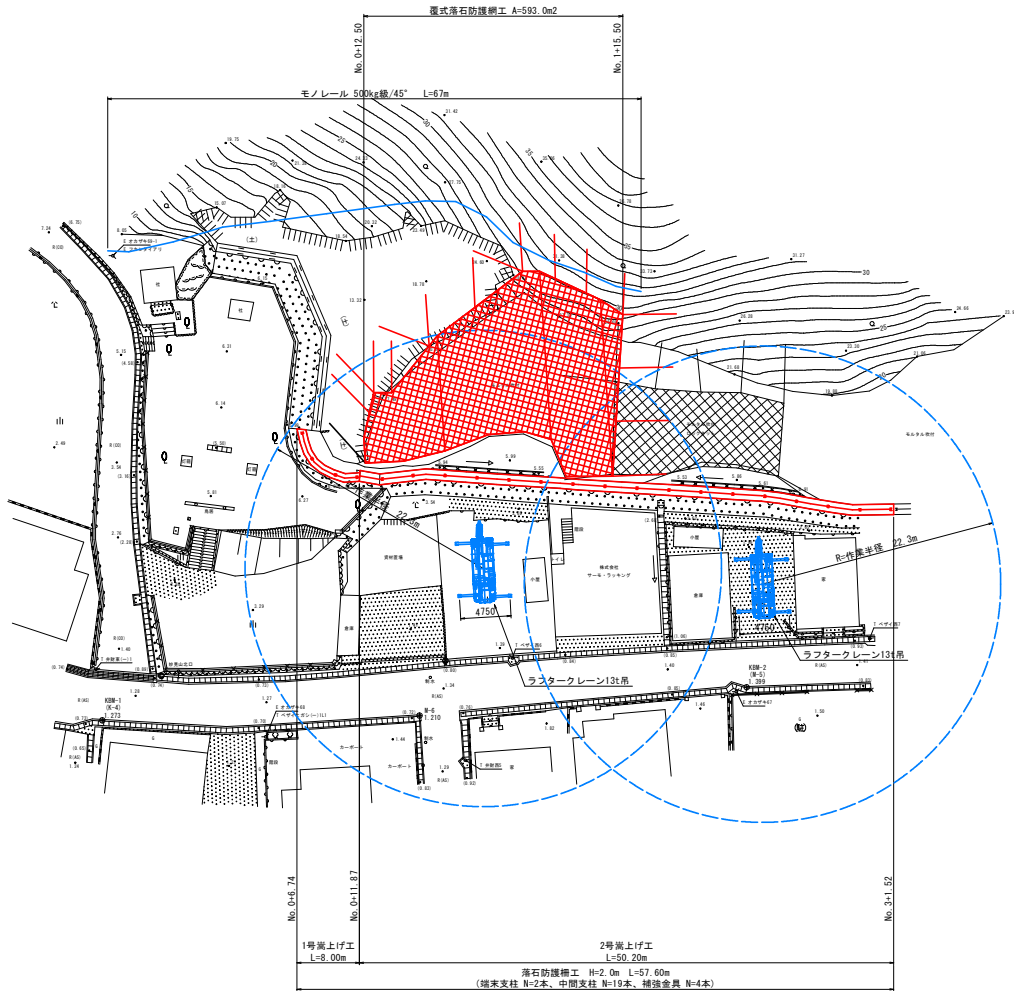

横断面 No. 1+10付近
S=1:100

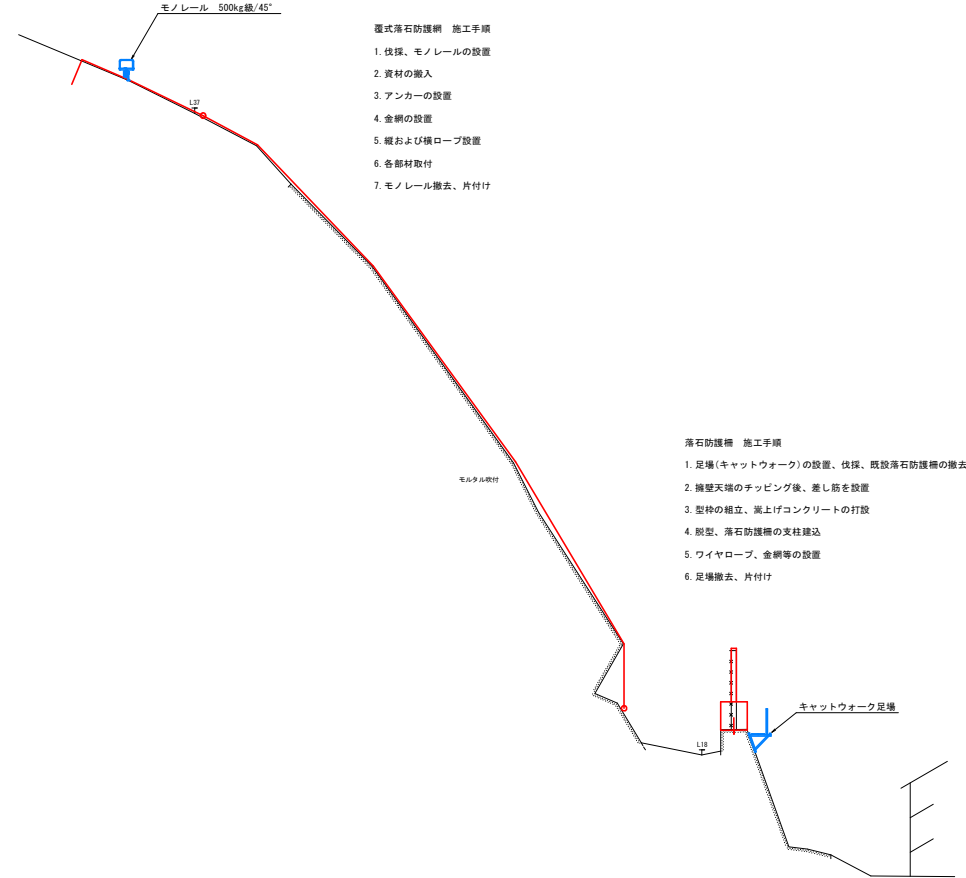

- 覆式落石防護網 施工手順
1. 伏探、モノレールの設置
 2. 資材の搬入
 3. アンカーの設置
 4. 金網の設置
 5. 縦および横ロープ設置
 6. 各部材取付
 7. モノレール撤去、片付け

- 落石防護網 施工手順
1. 足場(キャットウォーク)の設置、伏探、既設落石防護網の撤去
 2. 擁壁天端のチップング後、差し筋を設置
 3. 型枠の組立、嵩上げコンクリートの打設
 4. 脱型、落石防護網の支柱確立
 5. ワイヤロープ、金網等の設置
 6. 足場撤去、片付け

参考図

【ブロック2】

工事名	R4雄土 妙見山急傾斜 鳴・撫養林崎 急傾斜地崩壊対策工事
路線名等	妙見山急傾斜地崩壊危険区域
工事箇所	鳴門市撫養町林崎
図面名	施工計画図
縮尺	図示 図面番号 1 / 1
会社名	
事業者名	徳島県東部県土整備局<徳島>