


計画平面図

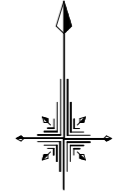

1 ; L=32.0m W=3.6m
A=115.2m² (橋面は除く)

2 ; L=38.0m W=4.4m
A=167.2m²

3 ; L=80.0m W=3.0m
A=240.0m²


4 ; L=240.0m W=3.7m
A=888.0m²

5 ; L=300.0m W=3.8m
A=1140.0m²

舗装修繕工事 (オーバーレイ工) 合計面積A=2,550m² t=50mm

工事名	R4徳土 国道438号線 神・上分 舗装修繕工事		
路線名等	国道438号		
工事箇所	名西郡神山町上分		
図面名	計画平面図		
縮尺	図面番号	1 / 2	
会社名			
事業者名	徳島県東部県土整備局		

詳細平面図

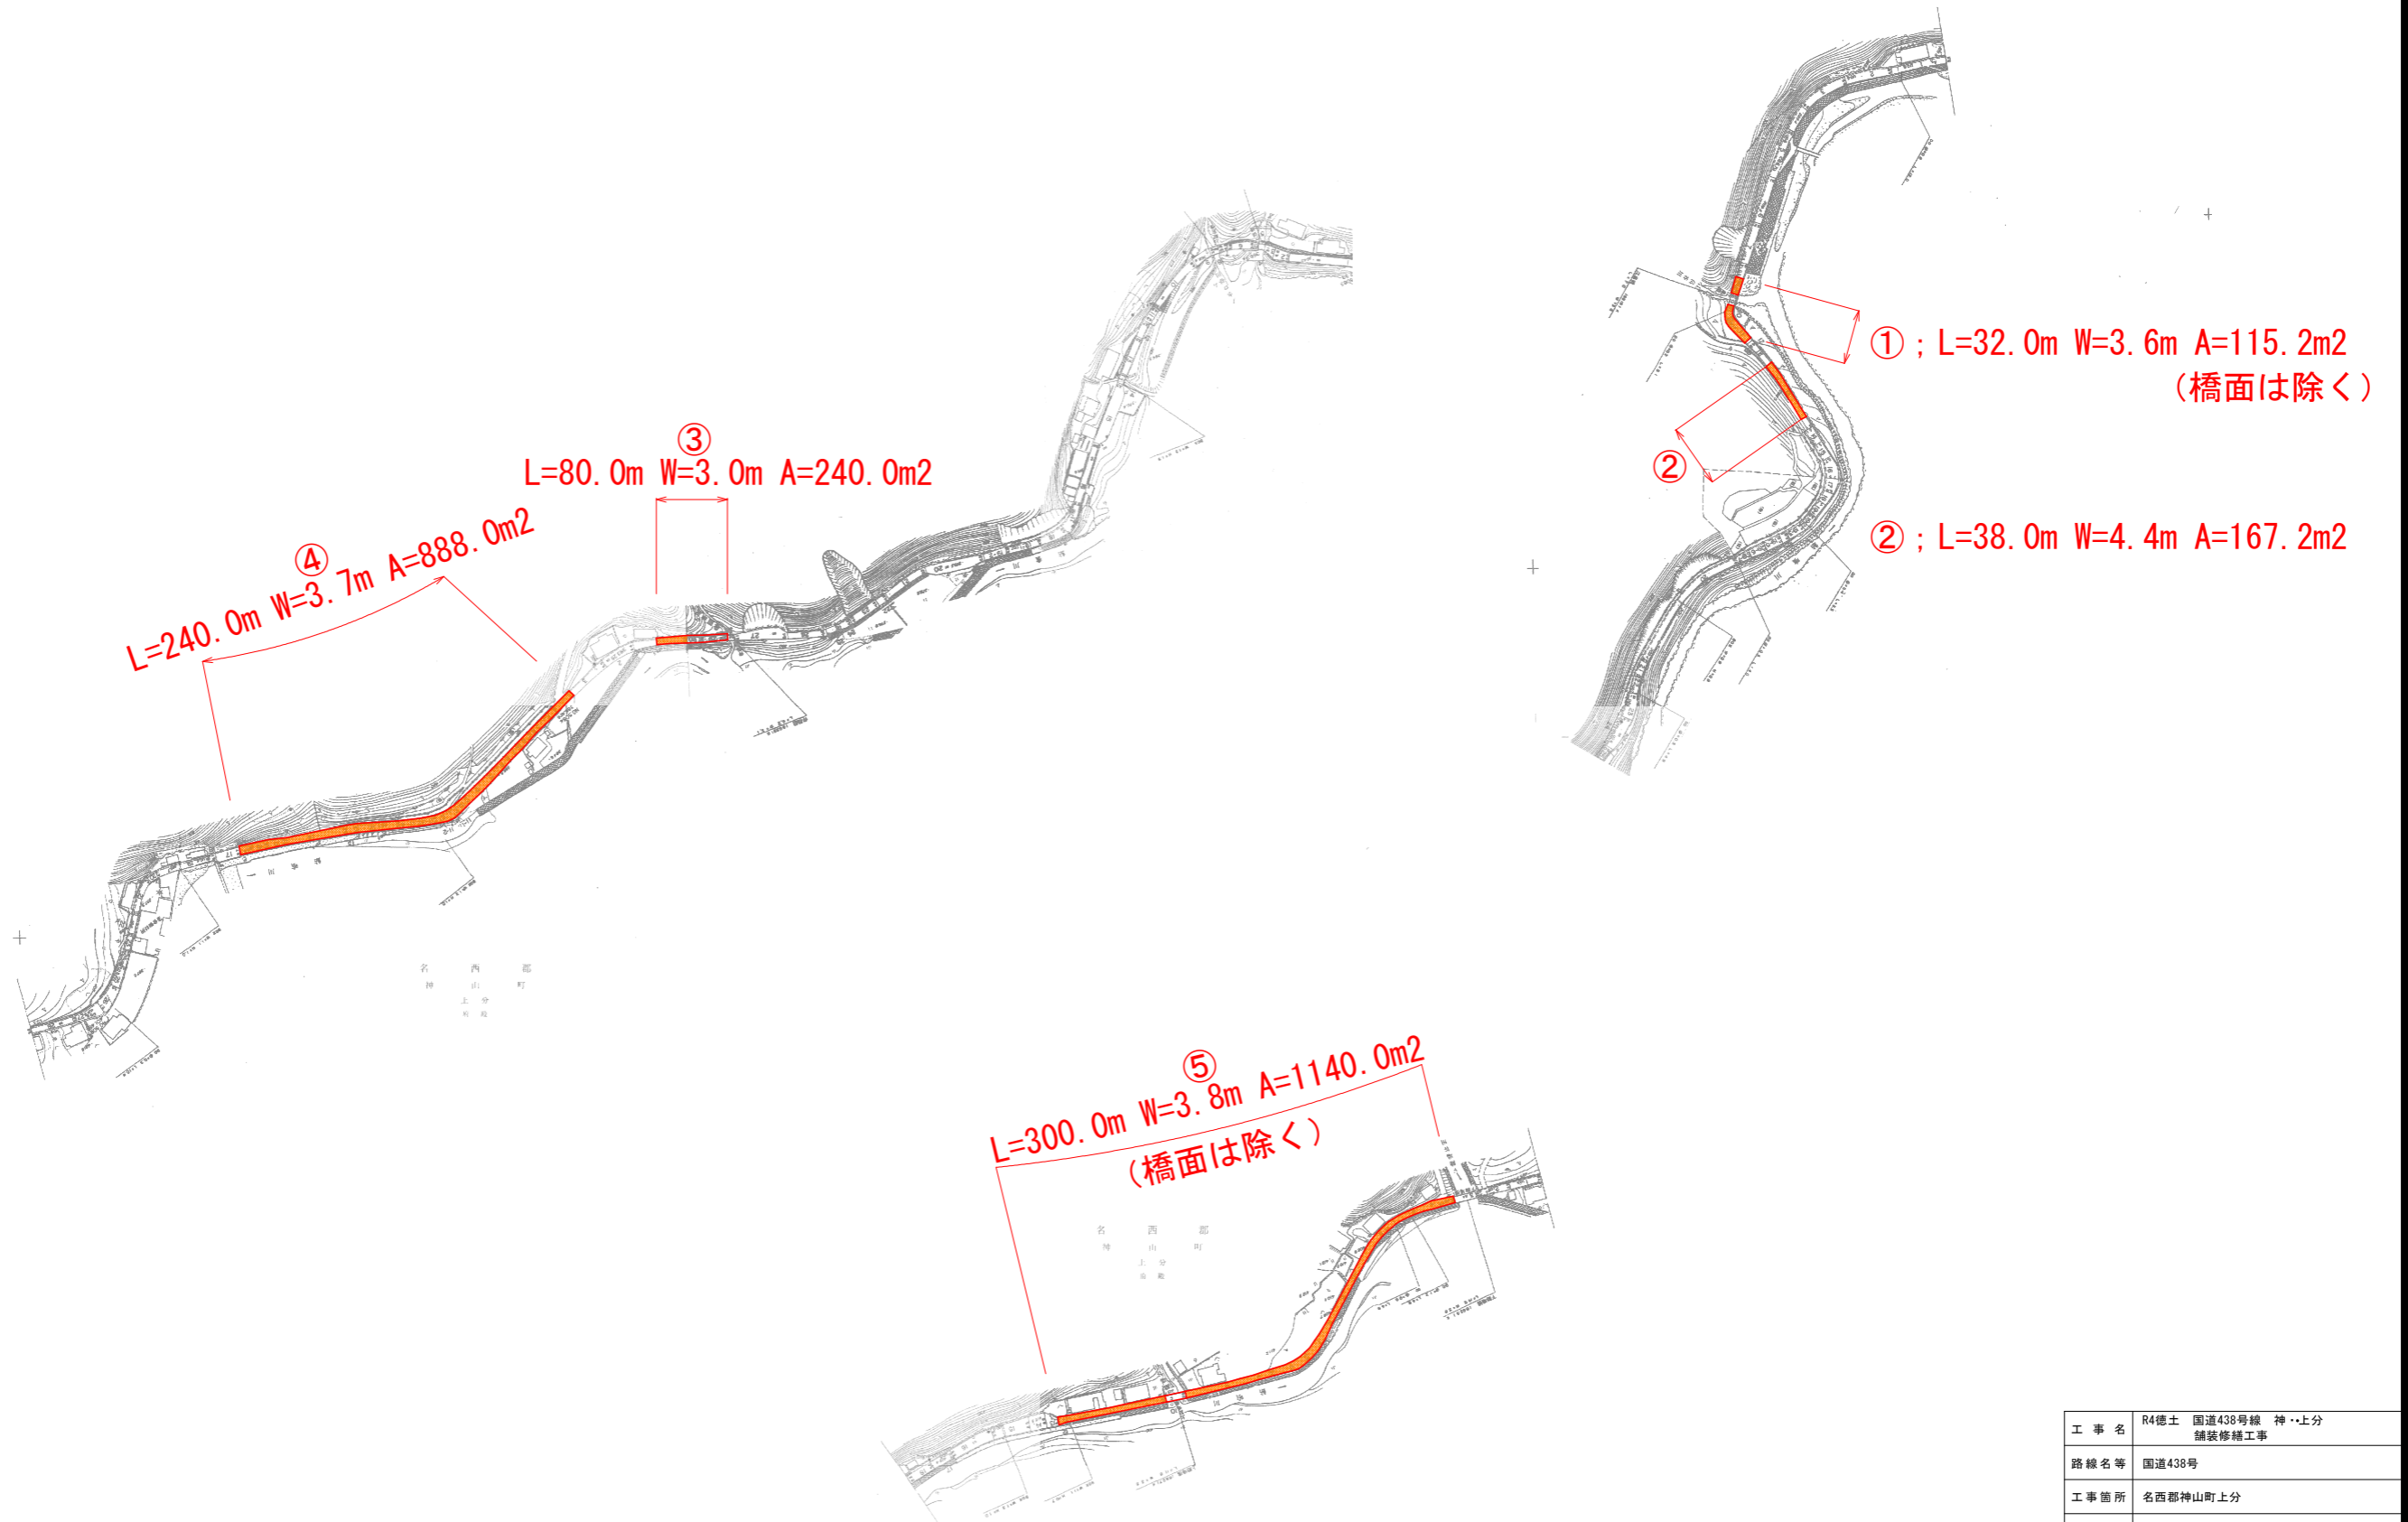

工事名	R4徳土 国道438号線 神・上分 舗装修繕工事		
路線名等	国道438号		
工事箇所	名西郡神山町上分		
図面名	詳細平面図		
縮尺	図面番号	2 / 2	
会社名			
事業者名	徳島県東部県土整備局		