



橋梁補修一般図 S=1:500

側面図

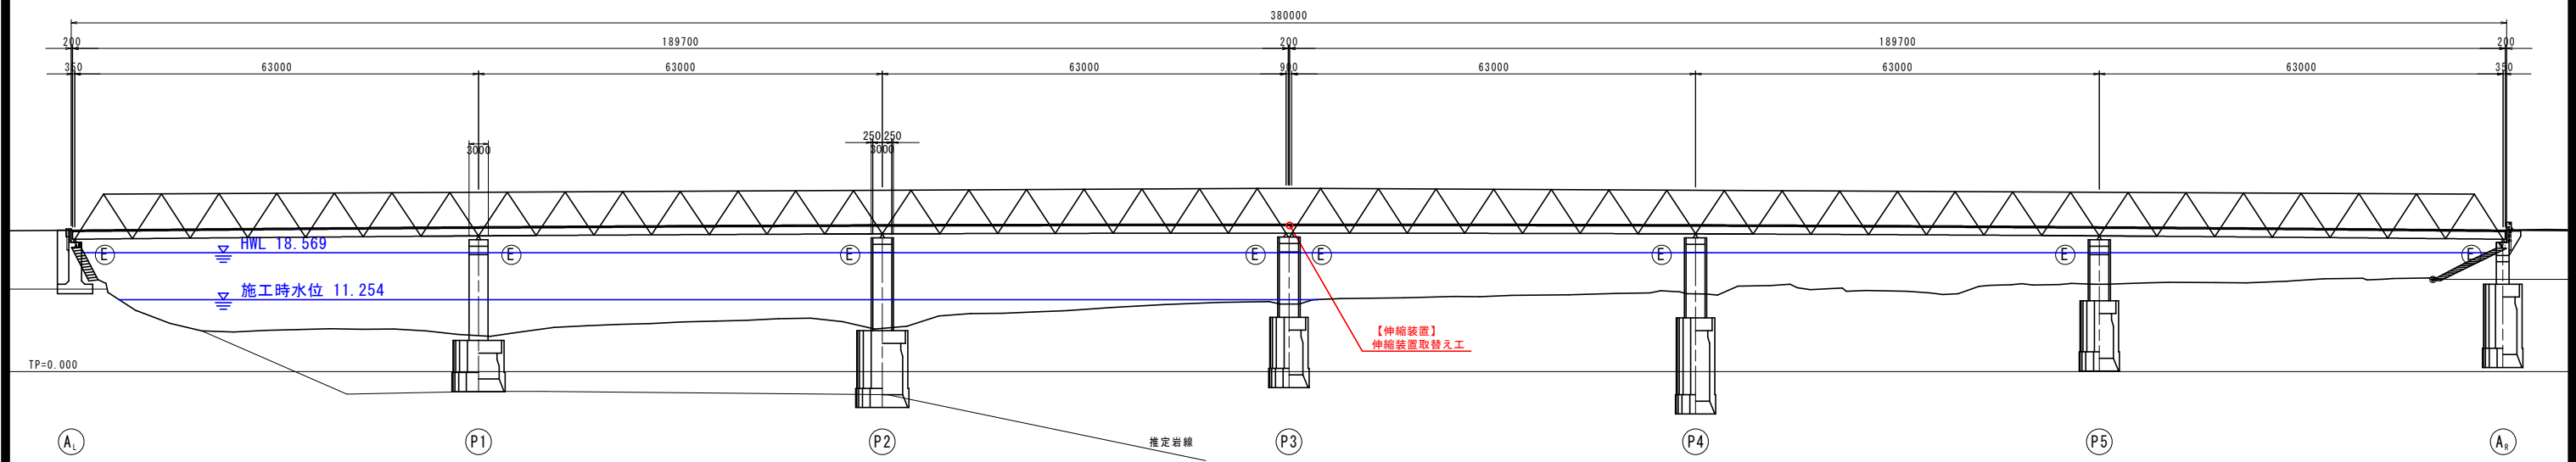


平面図

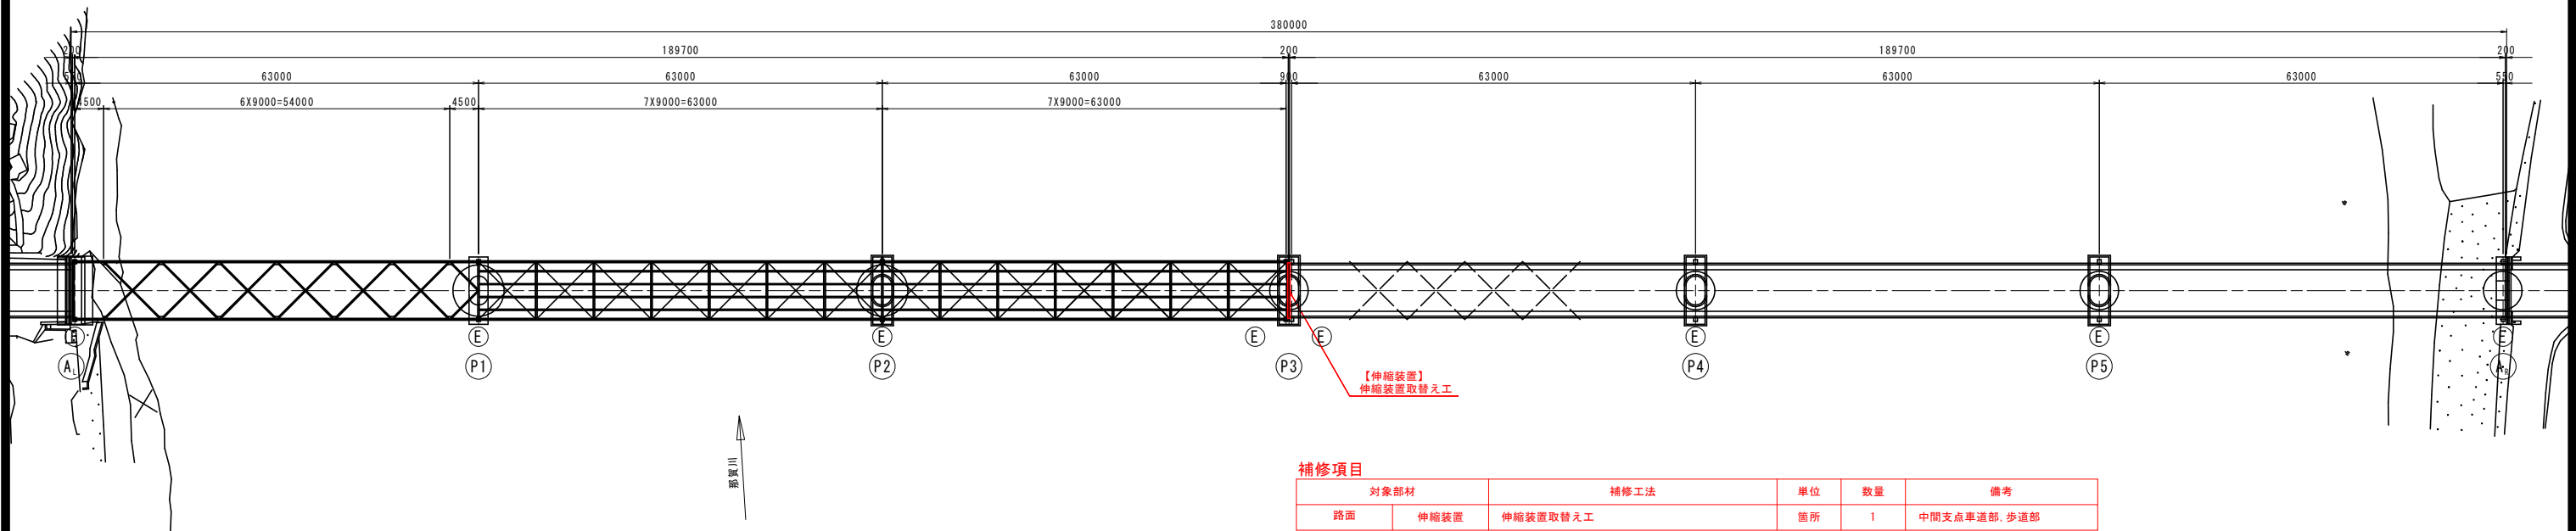

補修項目		補修工法	単位	数量	備考
対象部材					
路面	伸縮装置	伸縮装置取替え工	箇所	1	中間支点車道部, 歩道部

上部工断面図 S=1:100

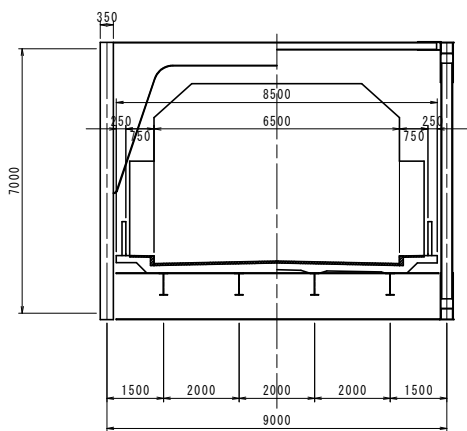


実施設計図面			
工事名	R4阿土 阿南勝浦線(持井橋) 阿南・上大野 橋梁修繕工事(1)		
路線名等	阿南勝浦線(持井橋)		
工事箇所	阿南市上大野町西土手外他(第1分割)		
図面名	橋梁補修一般図		
縮尺	1:500	図面番号	1 / 5
会社名			
事業者名	徳島県南部総合県民局県土整備部<阿南>		


伸縮装置取替え構造図(その1) S=1:20

横断面図


P3

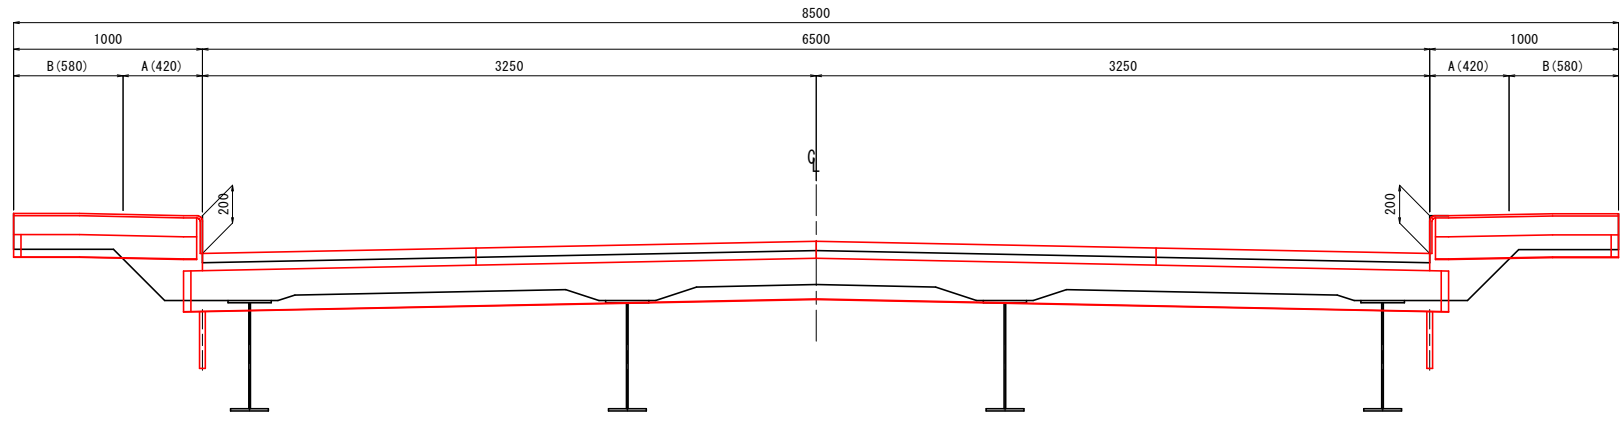


伸縮装置平面割付図

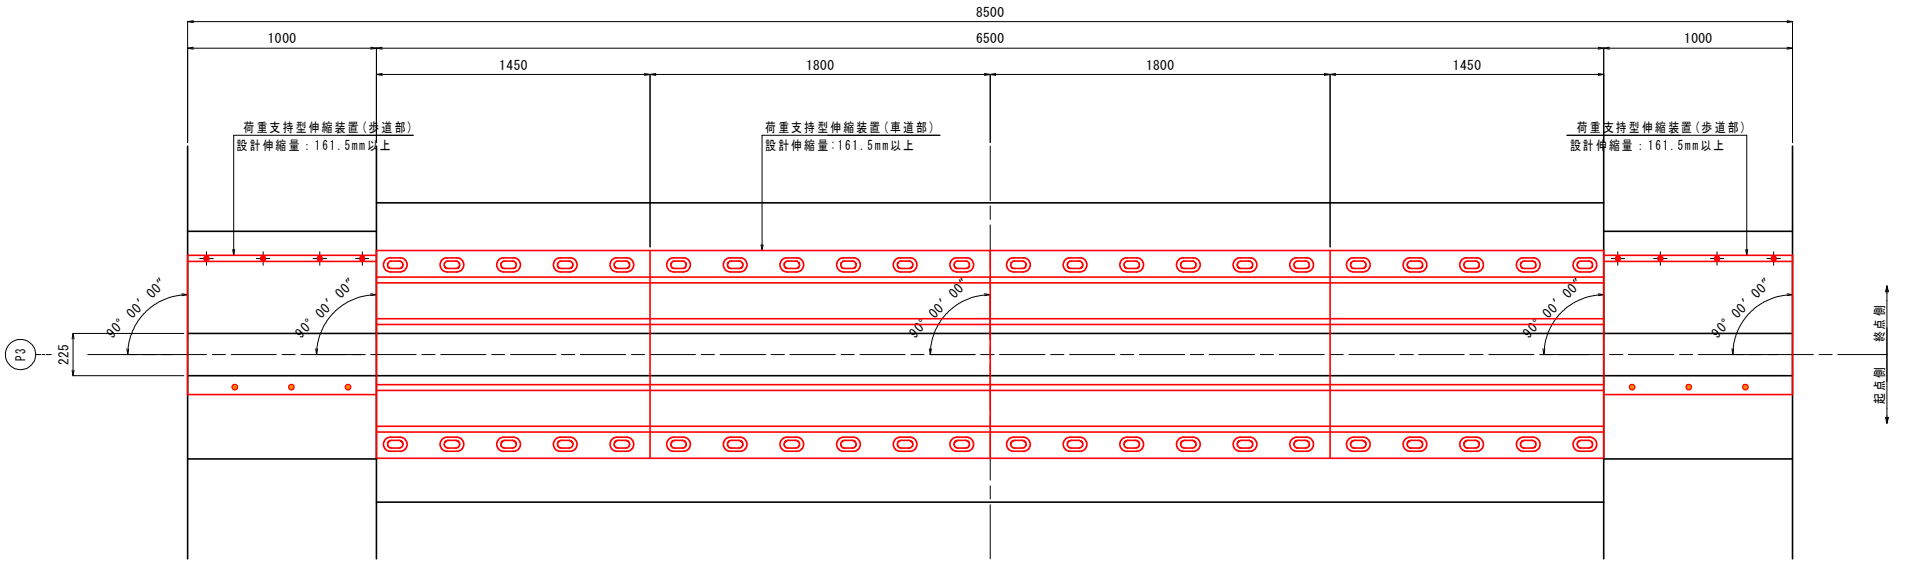


補強鉄筋 ④ ⑤ ⑪ ⑭ ⑮ 平面割付図

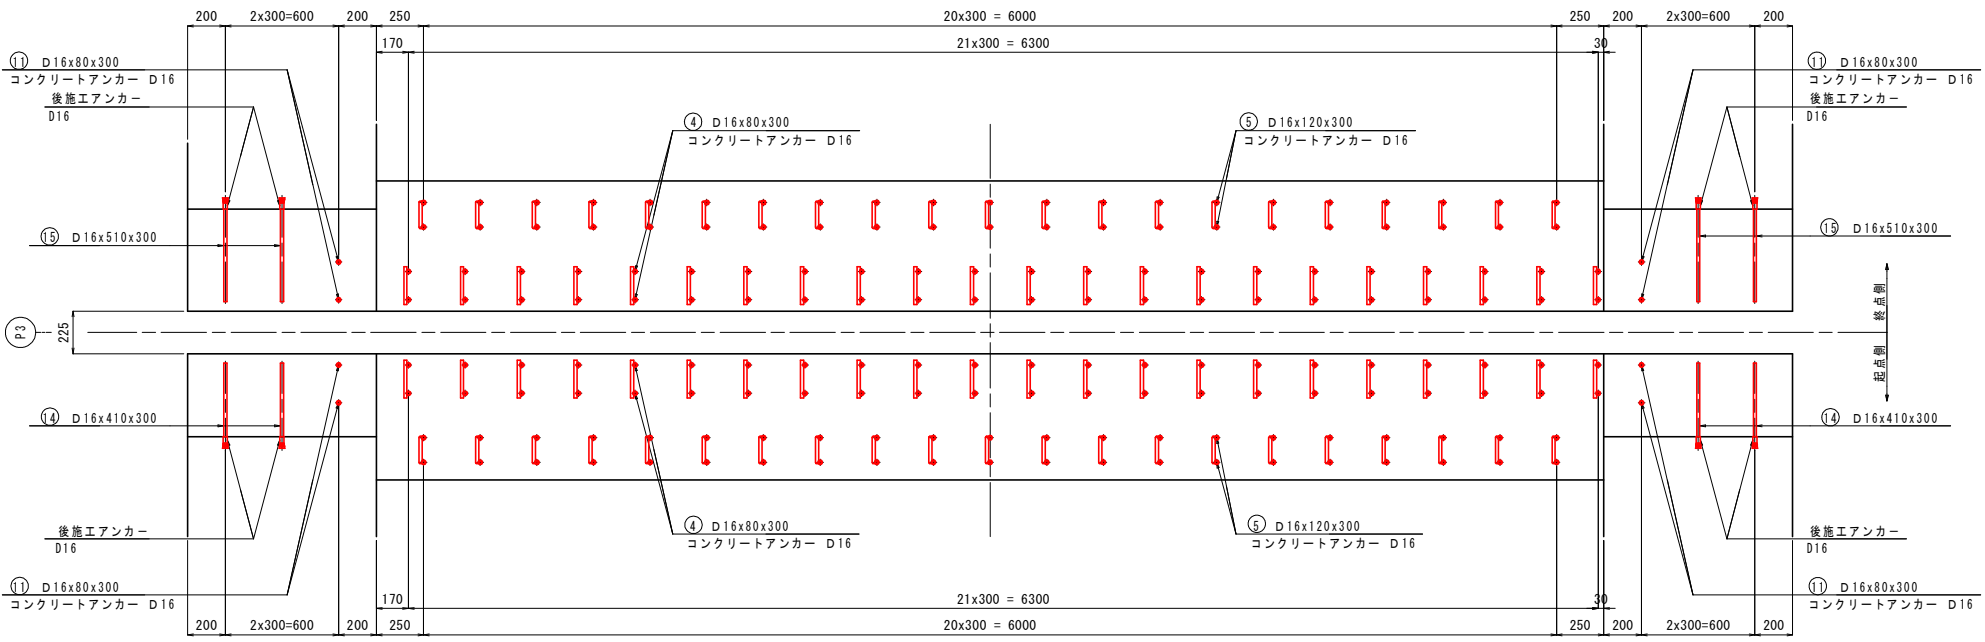


歩車道境界部詳細図 S=1:10

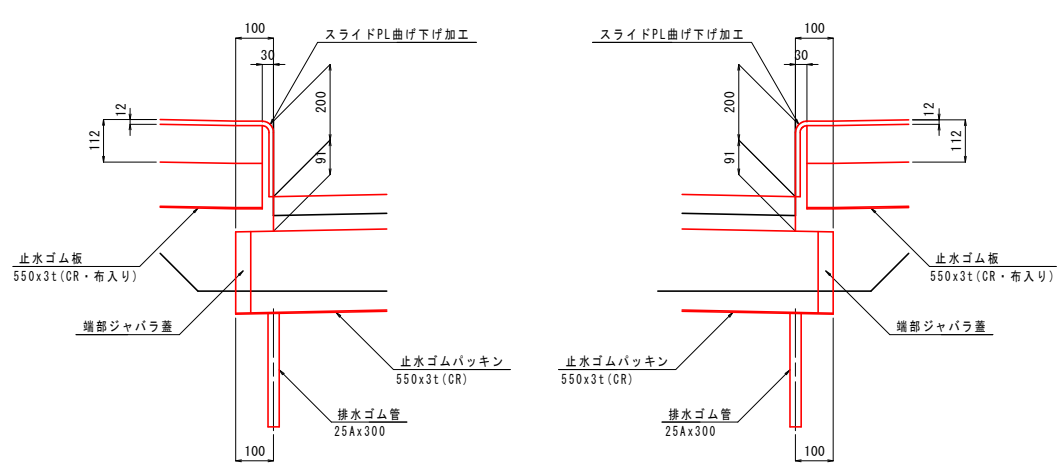

端部ジャバラ蓋イメージ図

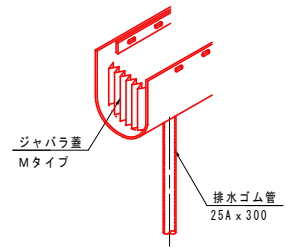

配置図 S=1:2000

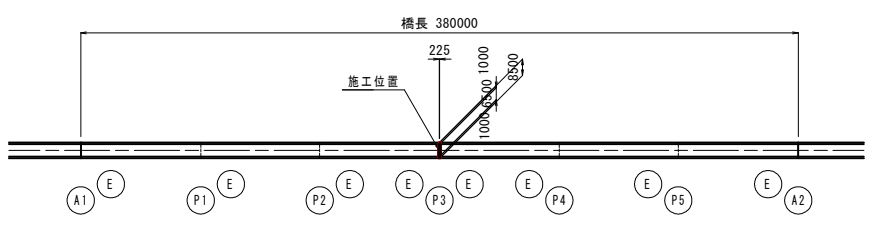

注記
1. 各部詳細図及び材料表は、「伸縮装置詳細図(その2,3)」参照。


実施設計図面

工事名	R4阿土 阿南勝浦線(持井橋) 阿南・上大野 橋梁修繕工事(1)		
路線名等	阿南勝浦線(持井橋)		
工事箇所	阿南市上大野町西土手外他(第1分割)		
図面名	伸縮装置取替え構造図(その1)		
縮尺	1:20	図面番号	2/5
会社名			
事業者名	徳島県南部総合県民局県土整備部<阿南>		

伸縮装置取替え構造図(その2) S=1:6

P3 車道部


取付断面図

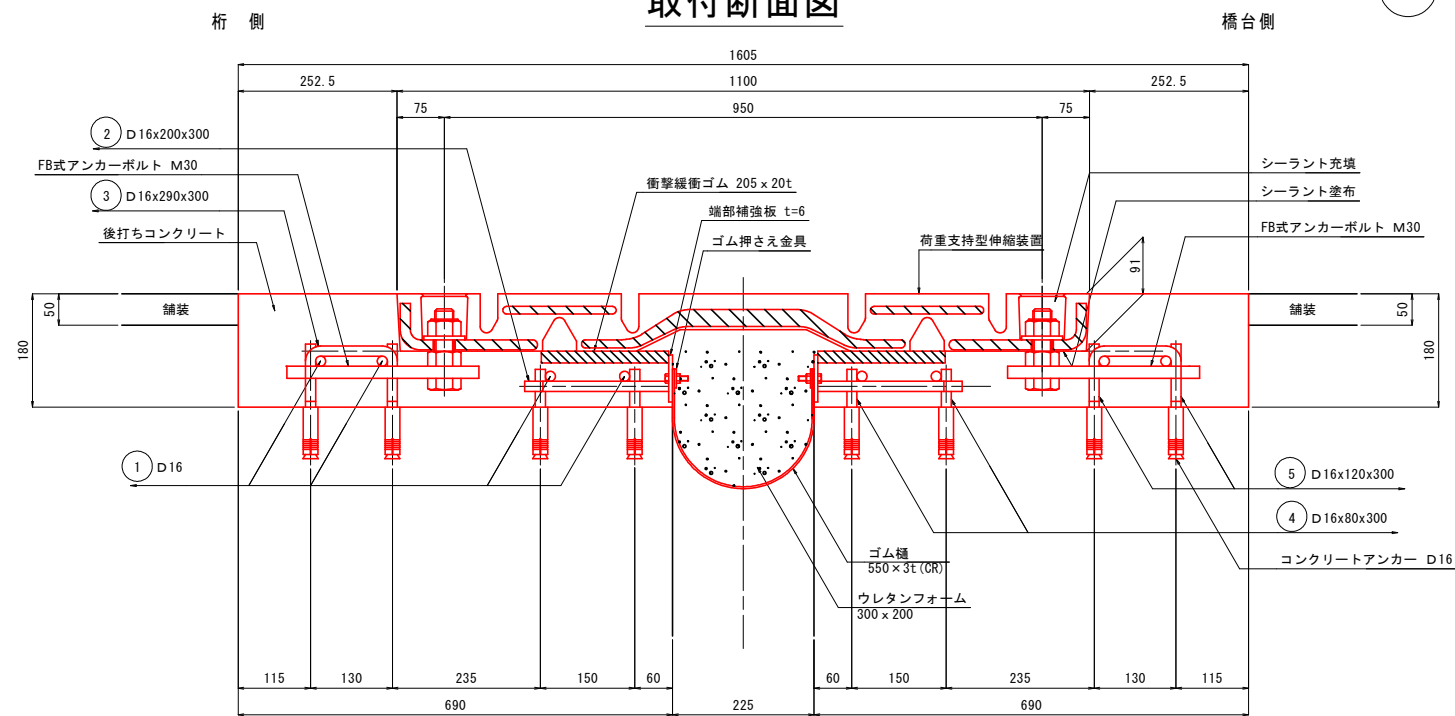


材料表

品名	仕様・規格	単位	P3車道部	備考
荷重支持型伸縮装置	設計伸縮量：161.5mm以上	m	6.500	
F.B式アンカー	M30	set	44	
シーラント	止水用、プラグホール用	kg	56.7	2液シーラント、8.73kg/m
補強鉄筋	1 8 - D16 × 6,450	kg	80	
	2 44 - D16 × 200	kg	14	
	3 42 - D16 × 290	kg	19	
	4 88 - D16 × 80	kg	11	
	5 84 - D16 × 120	kg	16	
コンクリートアンカー	D16	本	172.0	
後打ちコンクリート	超速硬コンクリート	m3	1.1	
端部補強板	FB 75 × 6t	m	13.000	D16アンカー付（ゴム押さえ金具含む）
衝撃緩衝ゴム	200 × 20t	m	13.000	
止水ゴムパッキン	550 × 3t	m	6.700	補強材入り
ウレタンフォーム	300 × 200	m	6.620	
端部ジャバラ蓋	Mタイプ	枚	2	
排水ゴム管	25A × 300	本	2	


床版箱抜き及び補強鉄筋 ④ ⑤ 設置図

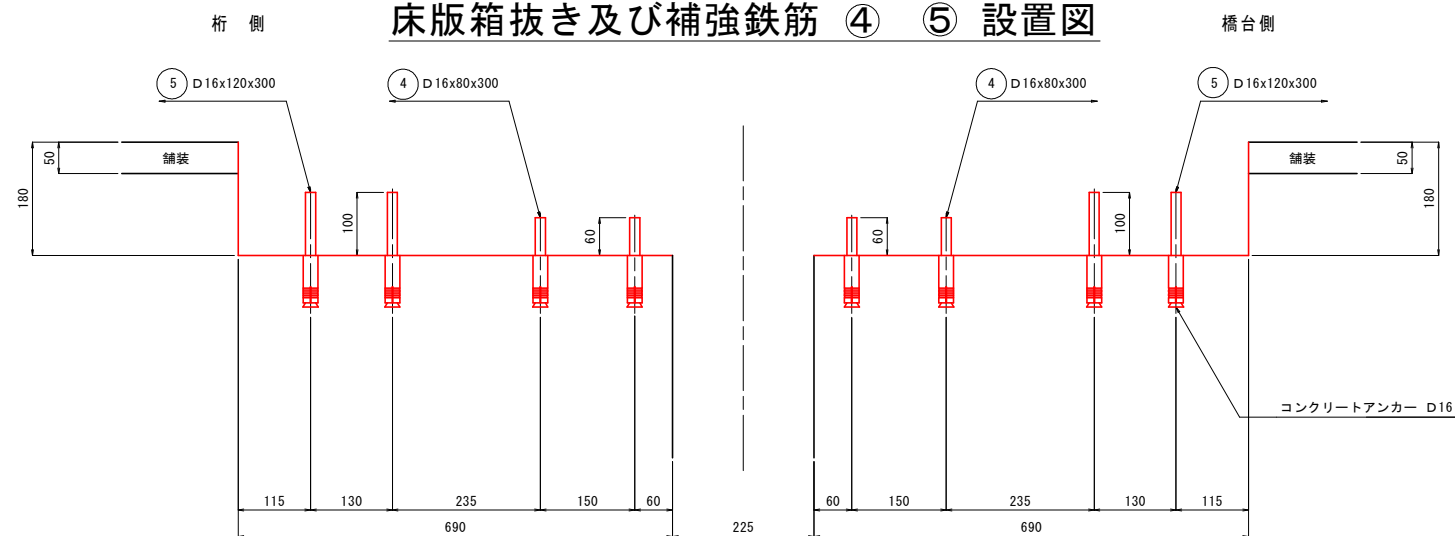


補強鉄筋加工図 S=1:10

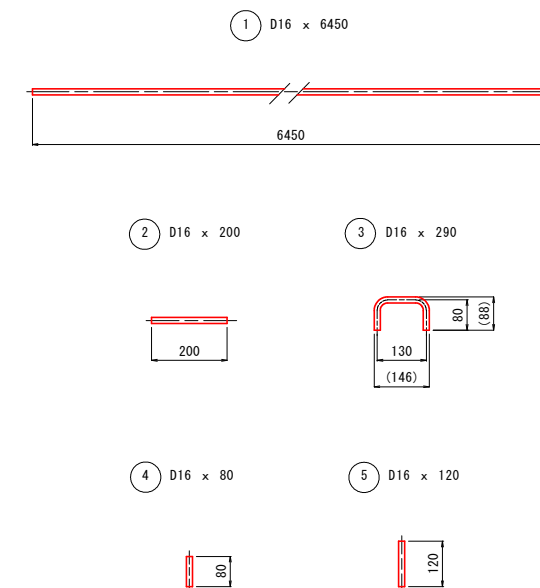

端部補強板 S=1:10

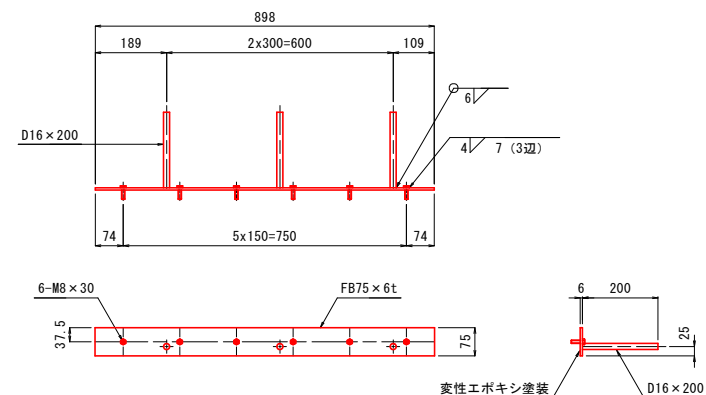

FB式アンカー S=1:5

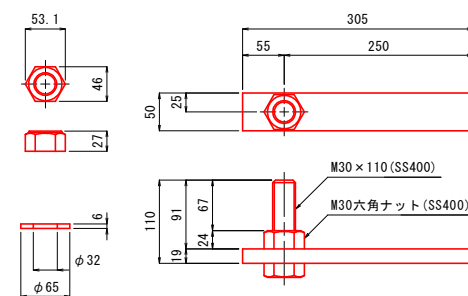

注記
1. 配置図は、「伸縮装置補修図(その1)」参照。


実施設計図面

工事名	R4阿土 阿南勝浦線(持井橋) 阿南・上大野 橋梁修繕工事(1)
路線名等	阿南勝浦線(持井橋)
工事箇所	阿南市上大野町西土手外他(第1分割)
図面名	伸縮装置取替え構造図(その2)
縮尺	1:6 図面番号 3/5
会社名	
事業者名	徳島県南部総合県民局土整備部<阿南>


伸縮装置取替え構造図(その3) S=1:6

P3 歩道部


取付断面図

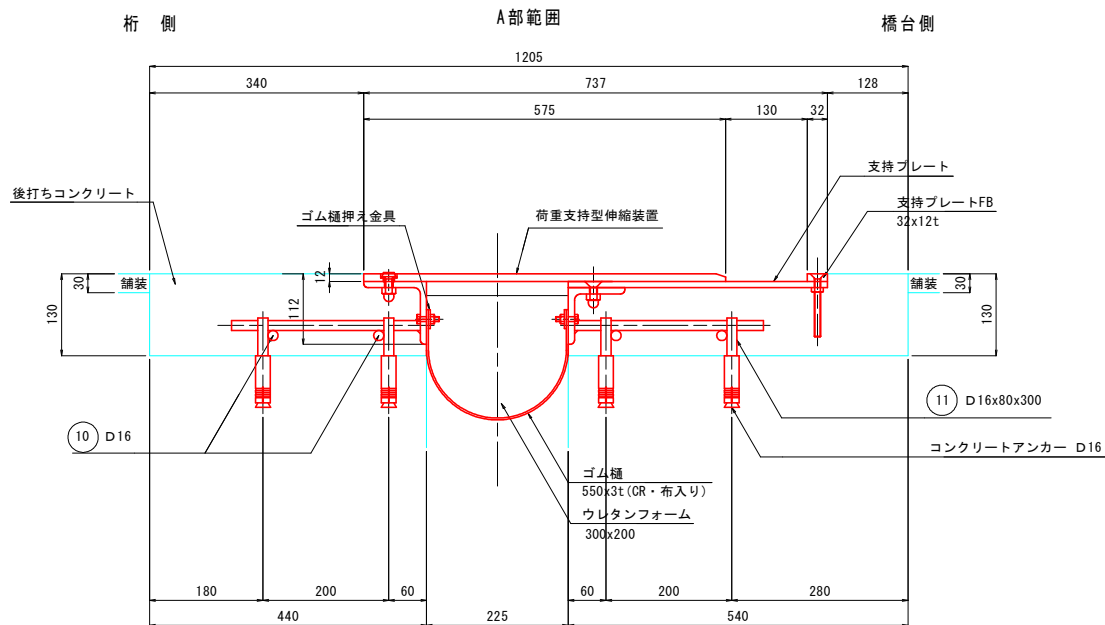


取付断面図

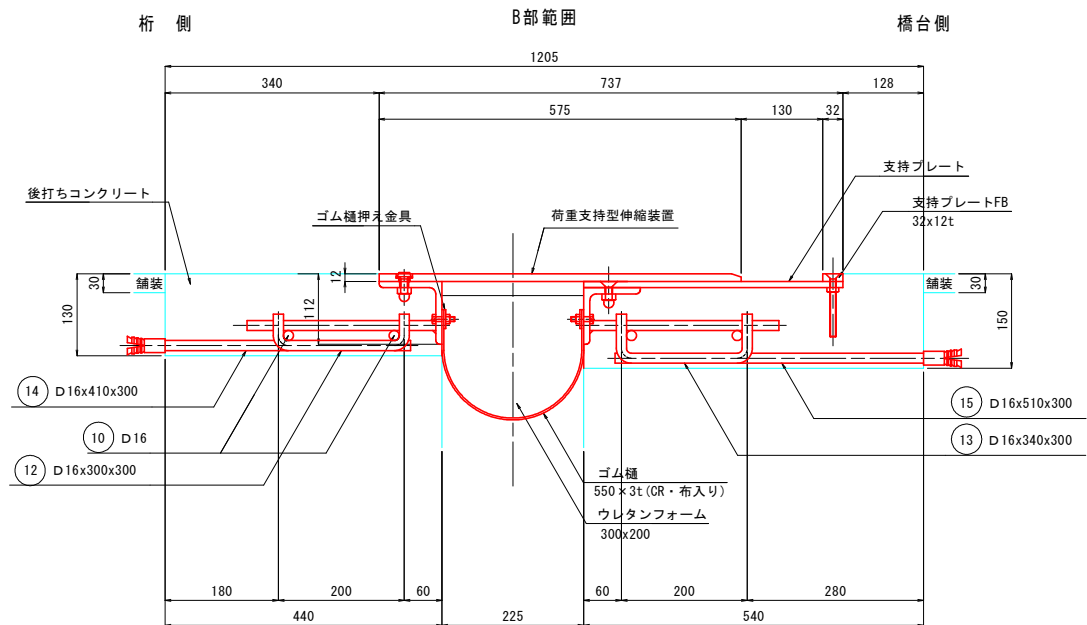


床版箱抜き及び補強鉄筋 ⑪ 設置図

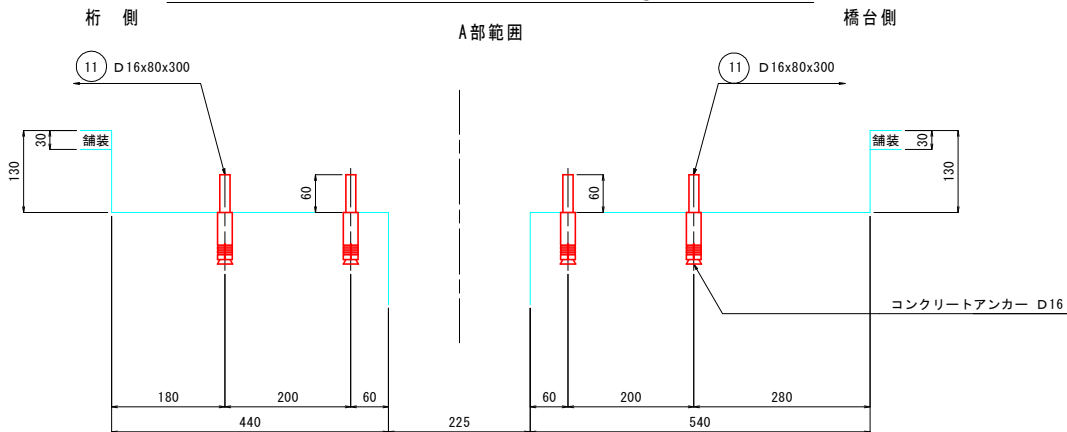

床版箱抜き及び補強鉄筋 ⑭ ⑮ 設置図

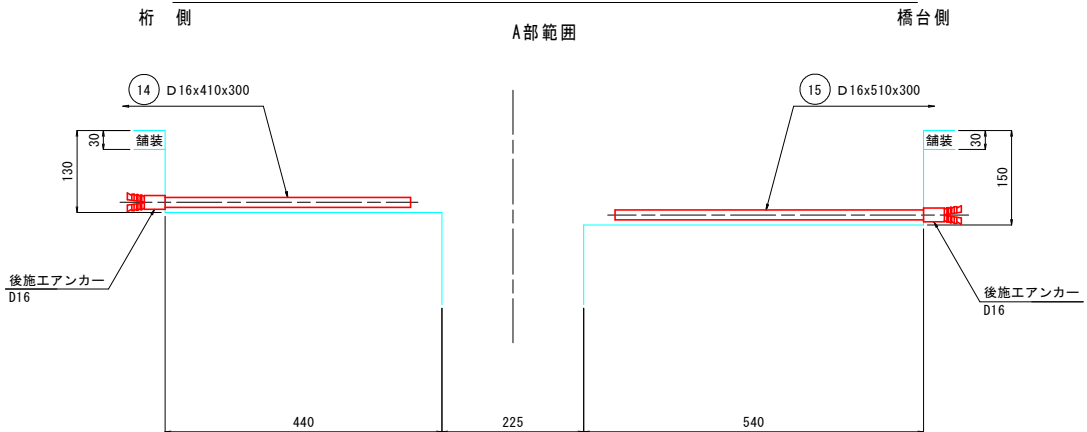

補強鉄筋加工図 S=1:10

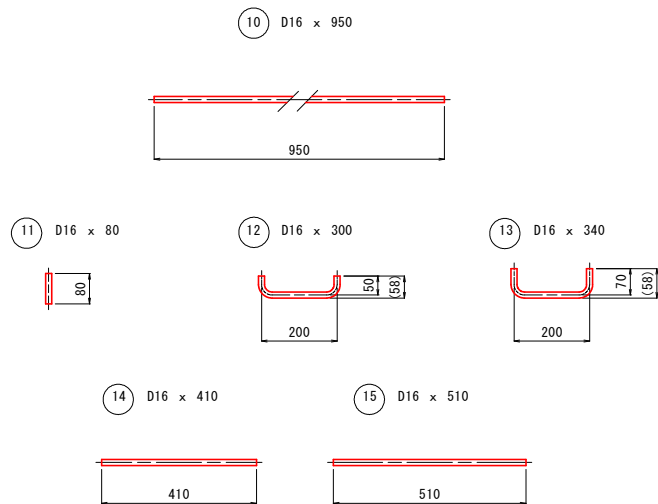

材料表

品名	仕様・規格	単位	P3歩道部L側	P3歩道部R側	合計	備考
荷重支持型伸縮装置	設計伸縮量：161.5mm以上	m	1.000	1.000	2.000	アンカー筋含む 車道側スライドPL曲げ下げ(200mm)加工
補強鉄筋	10 4 - D16 × 950	kg	6	6	12	
	11 12 - D16 × 80	kg	2	2	4	
	12 4 - D16 × 300	kg	2	2	4	
	13 2 - D16 × 390	kg	1	1	2	
	14 2 - D16 × 490	kg	2	2	4	
コンクリートアンカー	D16	本	4	4	8	
後施工アンカー	D16	本	4	4	8	
後打ちコンクリート	超速硬コンクリート	m ³	0.1	0.1	0.3	
止水ゴム板	550 × 3t	m	0.970	0.970	1.940	CR・布入り
ウレタンフォーム	300 × 200	m	0.970	0.970	1.940	
端部ジャバラ蓋	Mタイプ	枚	1	1	2	

注記


1. 配置図は、「伸縮装置詳細図(その1)」参照。

実施設計図面


工事名	R4阿土 阿南勝浦線(持井橋) 阿南・上大野 橋梁修繕工事(1)
路線名等	阿南勝浦線(持井橋)
工事箇所	阿南市上大野町西土手外他(第1分割)
図面名	伸縮装置取替え構造図(その3)
縮尺	1:6
図面番号	4/5
会社名	
事業者名	徳島県南部総合県民局県土整備部<阿南>

施工計画図(その1) S=1:500


吊足場
側面図

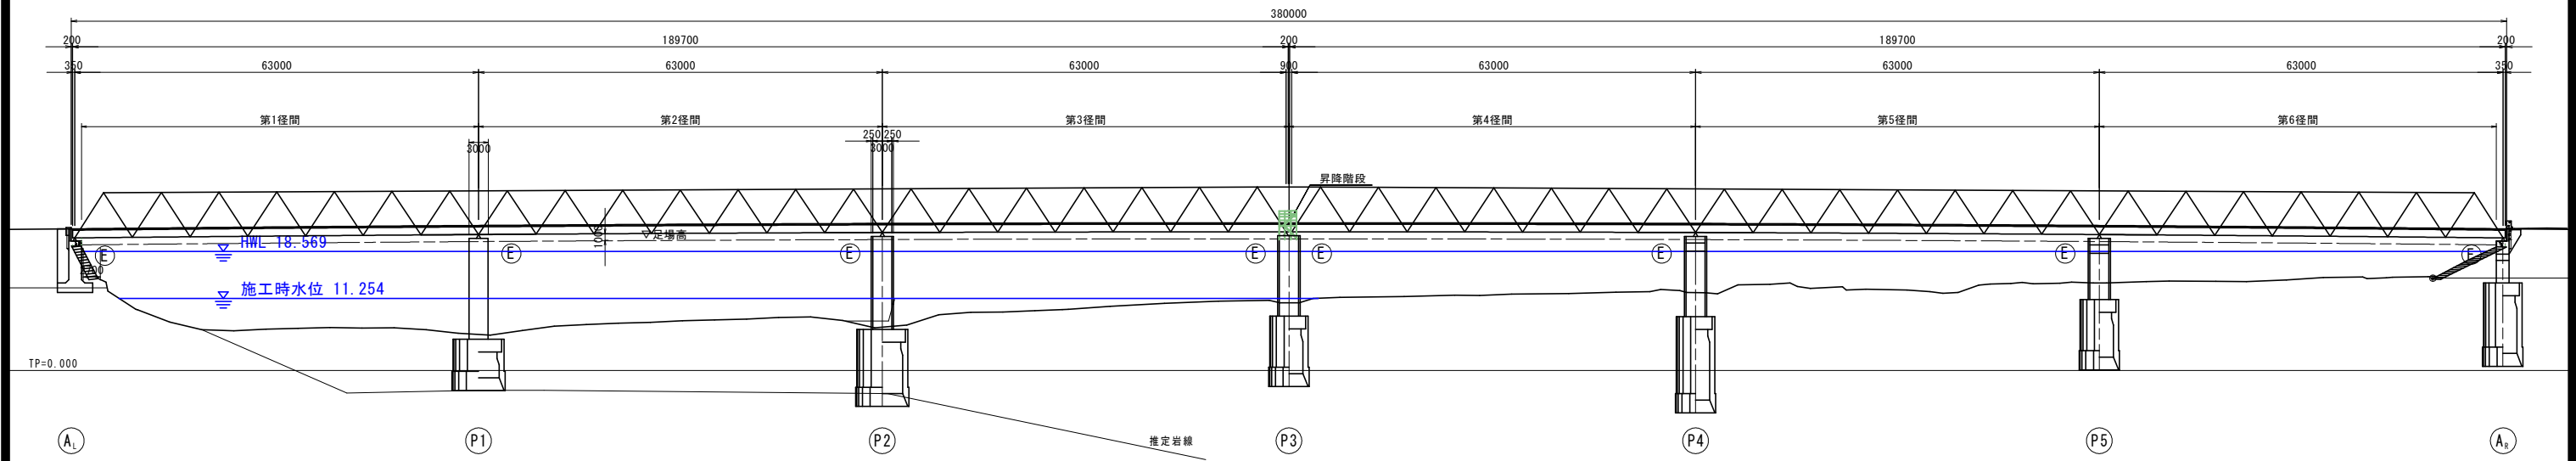

平面図

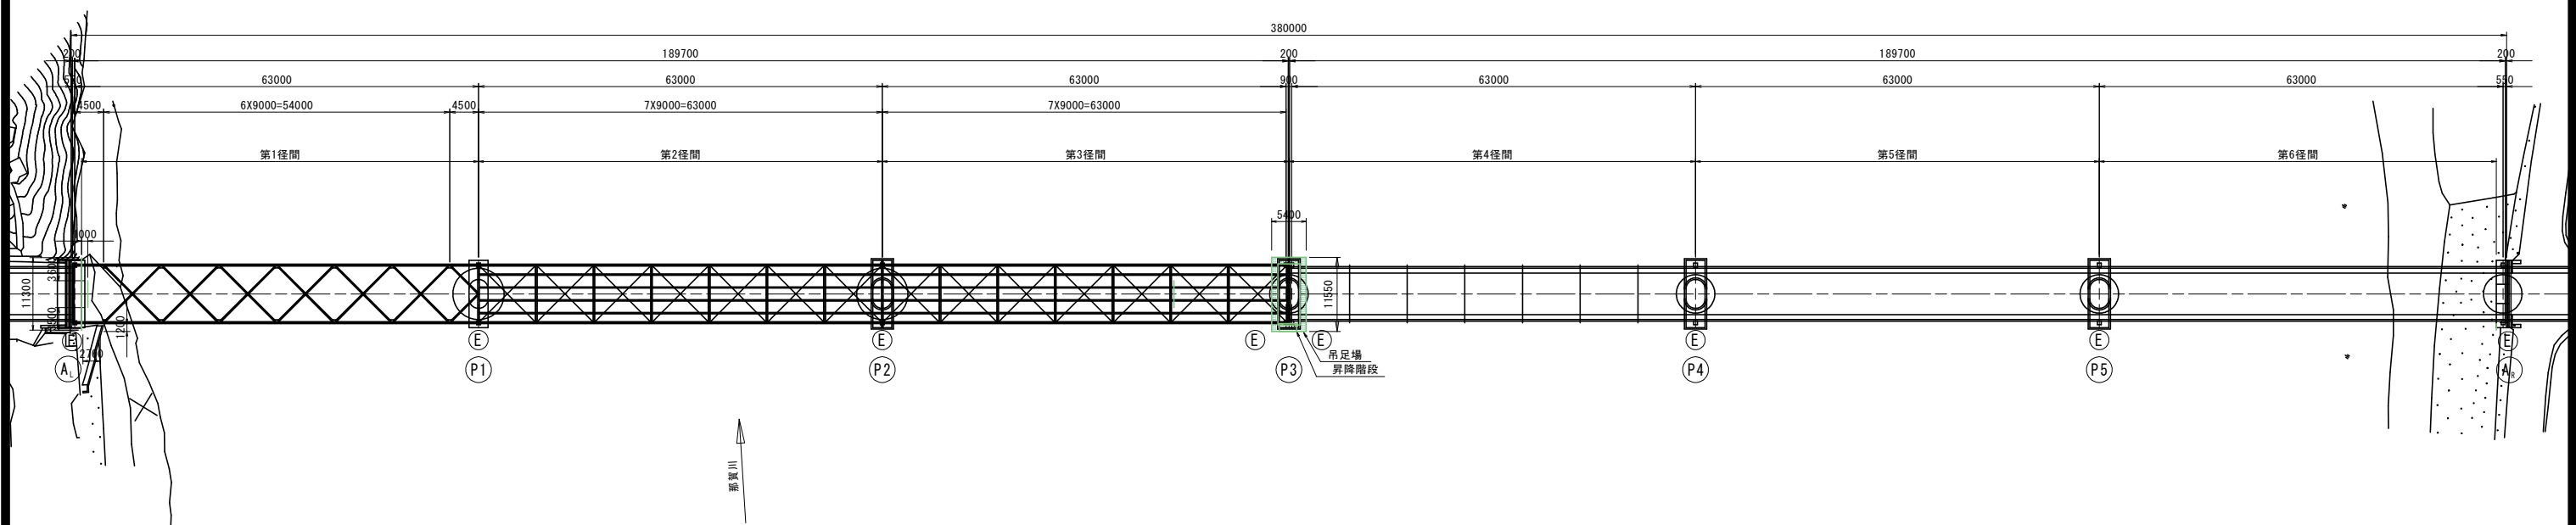

上部工(吊足場) S=1:100

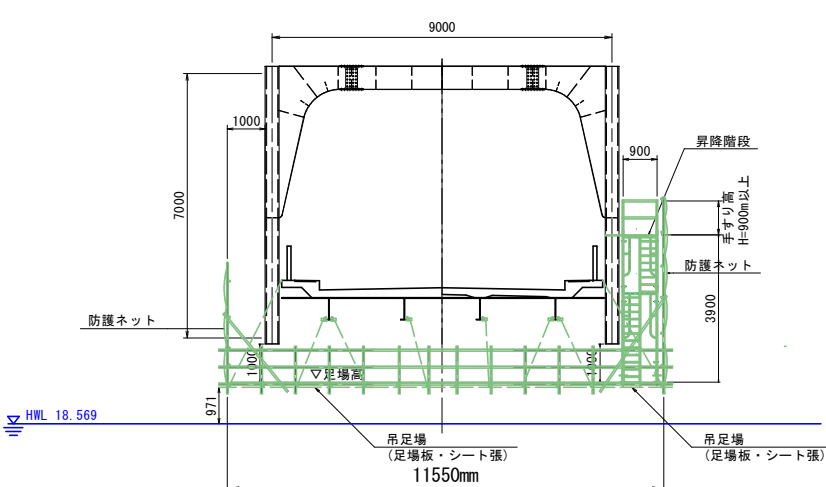

実施設計図面

工事名	R4阿土 阿南勝浦線(持井橋) 阿南・上大野 橋梁修繕工事(1)		
路線名等	阿南勝浦線(持井橋)		
工事箇所	阿南市上大野町西土手外他(第1分割)		
図面名	施工計画図(その1)		
縮尺	1:500	図面番号	5 / 5
会社名			
事業者名	徳島県南部総合県民局県土整備部<阿南>		