



平面図

S=1:2000

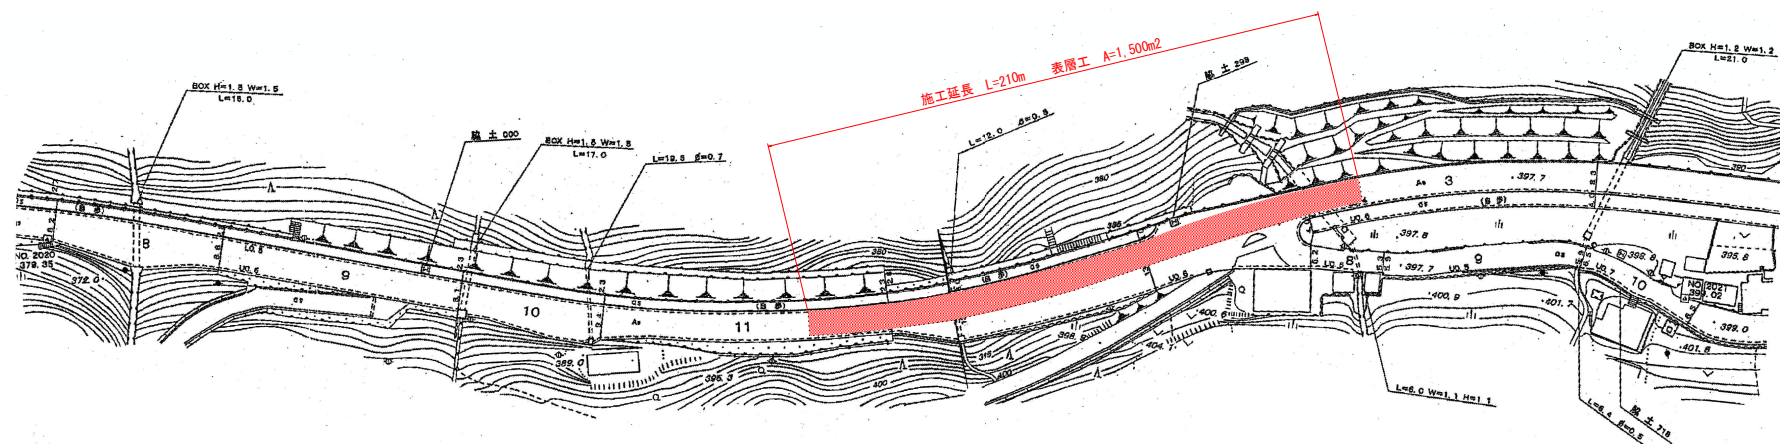


標準断面図

S=1:100

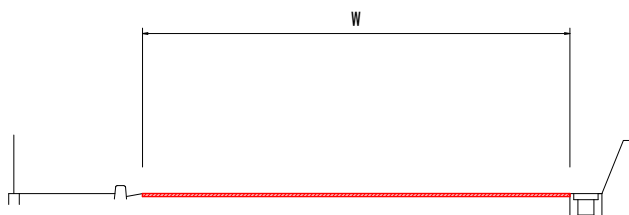


現況舗装構成図

S=1:10

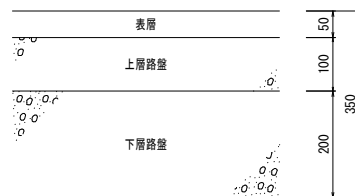

打換舗装構成図

S=1:10

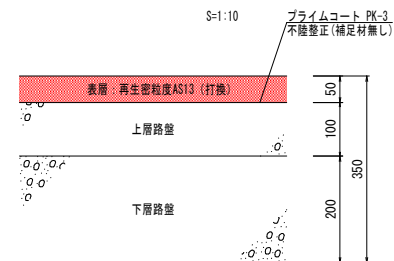

数量計算書 舗装版破砕・不陸整正・基層・表層

測点	点間距離	断面	平均	面積
No. 0		7.50		
No. 1	20.00	7.50	7.50	150.00
No. 2	20.00	7.50	7.50	150.00
No. 3	20.00	7.50	7.50	150.00
No. 4	20.00	7.50	7.50	150.00
No. 5	20.00	7.50	7.50	150.00
No. 6	20.00	7.50	7.50	150.00
No. 7	20.00	7.50	7.50	150.00
No. 8	20.00	7.50	7.50	150.00
No. 9	20.00	7.50	7.50	150.00
No. 10	20.00	7.50	7.50	150.00
No. 10+10	10.00	7.50	7.50	150.00
合計	210.00			1500.00

舗装版切断 7.5+7.5+5.0 = 20.0 m
 搬運搬・処理 1500.0×0.05 = 75.0 m³
 外側線 (実線, W=15cm, t=1.5mm) 420.0m
 中央線 (破線, W=15cm, t=1.5mm) 110.0m

実施設計図面

工事名	R4馬土 国道438号 美・木履平森道 舗装工事		
路線名等	一般国道438号		
工事箇所	美馬市木履平森道		
図面名	平面図 標準断面図 舗装構成図		
縮尺	図示	図面番号	1 / 1
会社名			
事業者名	西部総合県民局県土整備部<美馬>		