

S=1 : 500



工 事 名	R4徳島 徳島小松島港海岸 (和田島地区) 小、和田島 堤防工事(2)		
路線名等	徳島小松島港海岸 (和田島地区)		
工事箇所	小松島市和田島町字遠見(第2分割)		
図 面 名	計画平面図(1)		
縮 尺	1 : 500	図面番号	1 / 13
事業者名	徳島県東部県土整備局<徳島庁舎>		

S=1 : 500

施工延長 L=445.0m

和田島防潮堤 B-3-34 (3/3)
(2007年3月～2008年5月 耐震)

裏法5区間
ひび割れ注入 L=14.0m
断面修復 A=0.2m²


裏法6区間
ひび割れ注入 L=27.9m

裏法7区間
ひび割れ注入 L=17.1m

工 事 名	R4徳士 徳島小松島港海岸（和田島地区） 小・和田島 堤防工事(2)		
路線名等	徳島小松島港海岸（和田島地区）		
工事箇所	小松島市和田島町字近見（第2分割）		
図 面 名	計画平面図(2)		
縮 尺	1：500	図面番号	2 / 13
事業者名	徳島県東部果土整備局〈徳島庁舎〉		

縦断図

V=1:200
H=1:500

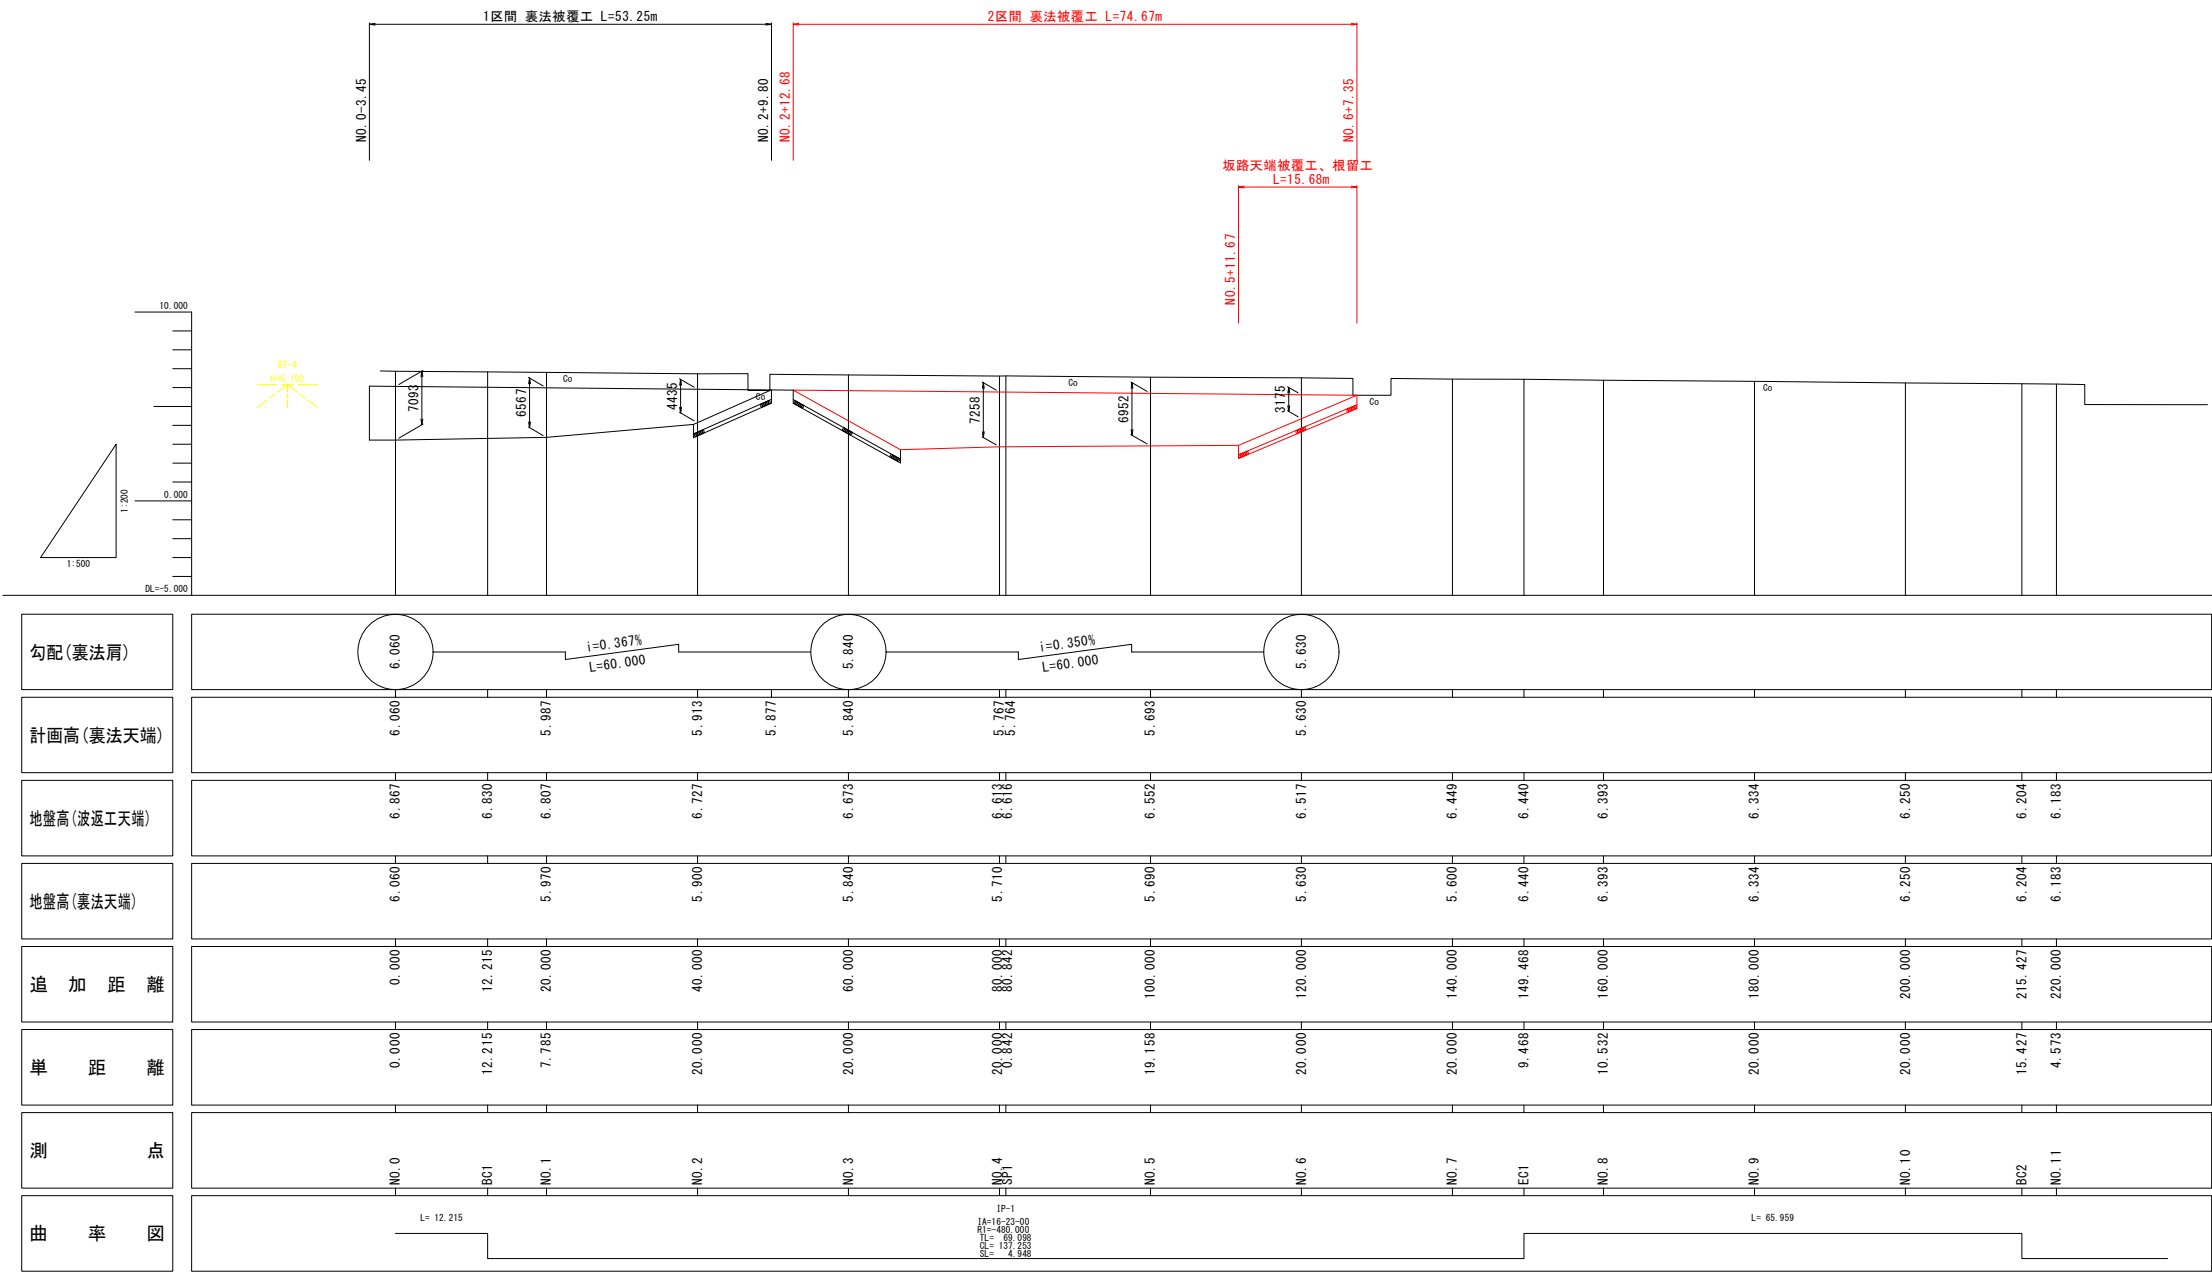


当初設計図面			
工事名	R4徳土 徳島小松島港海岸（和田島地区） 小・和田島 堤防工事(2)		
路線名等	徳島小松島港海岸（和田島地区）		
工事箇所	小松島市和田島町字遠見（第2分割）		
図面名	縦断図		
縮尺	VS=1:200 VH=1:500	図面番号	3 / 13
事業者名	徳島県東部県土整備局<徳島庁舎>		


標準断面図

S=1:50

一般部
NO. 1 付近

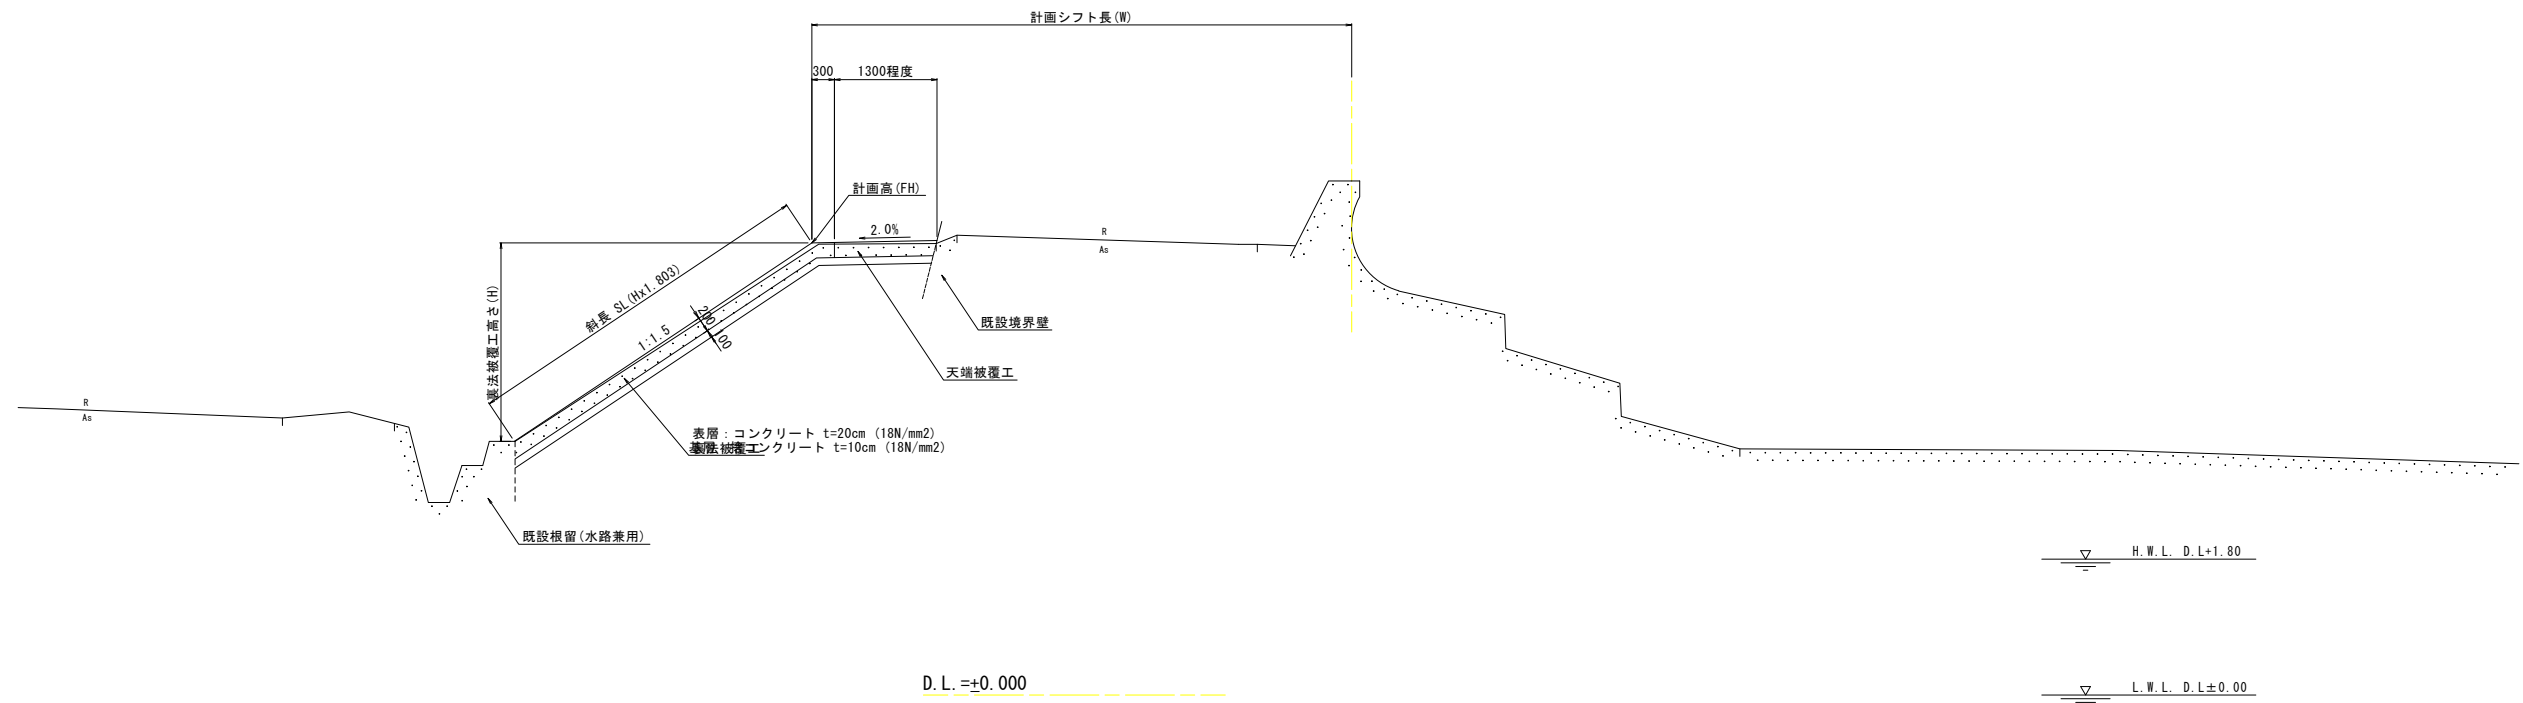

坂路部
NO. 3 付近

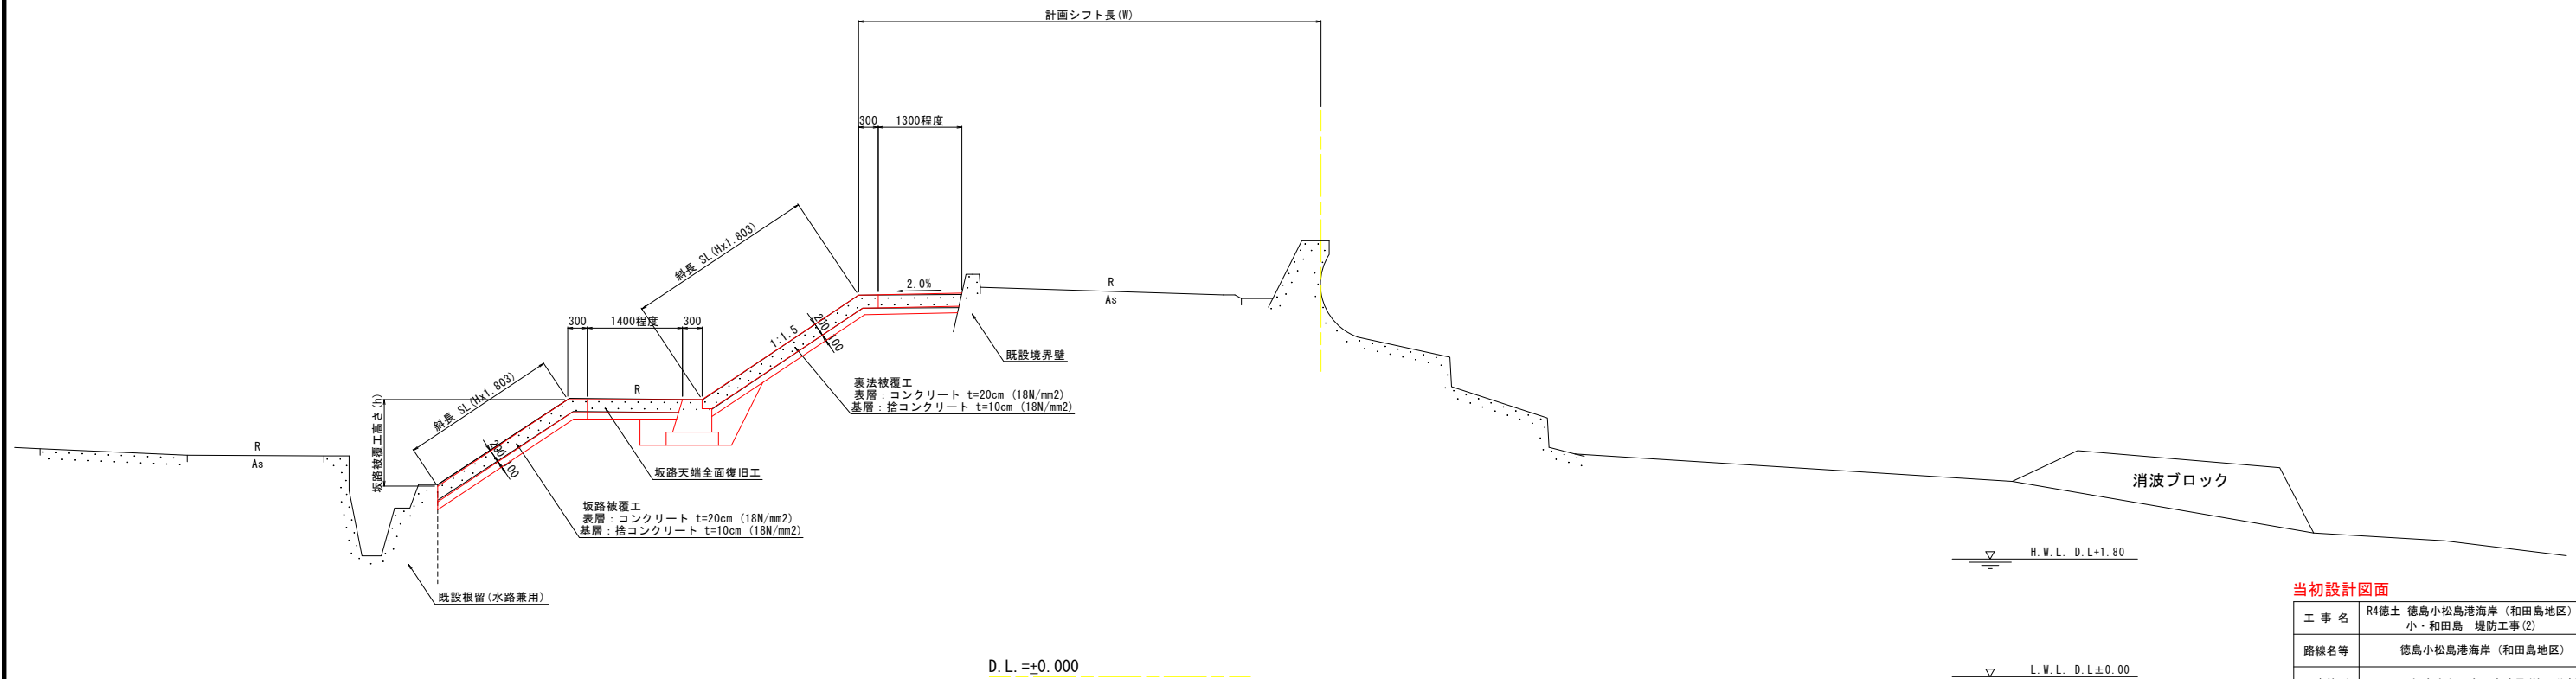


当初設計図面

工事名	R4徳土 徳島小松島港海岸 (和田島地区) 小・和田島 堤防工事 (2)		
路線名等	徳島小松島港海岸 (和田島地区)		
工事箇所	小松島市和田島町字遠見 (第2分割)		
図面名	標準断面図		
縮尺	1:50	図面番号	4 / 13
事業者名	徳島県東部県土整備局<徳島庁舎>		


横断図(1)

S=1:100

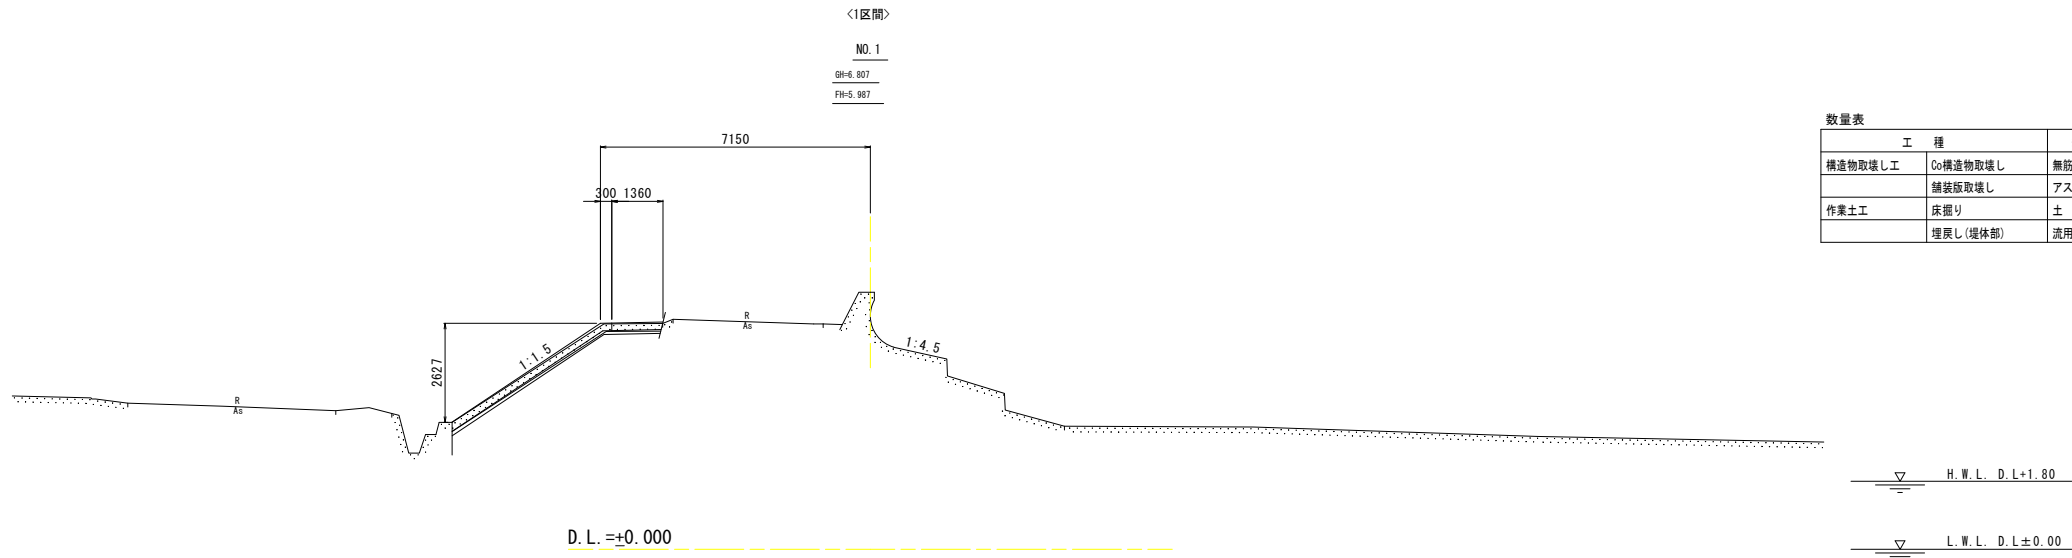

数量表

工 種	細 別	単 位	数 量
構造物取壊し工	Co構造物取壊し	無筋構造物 m ³	1.3
	舗装版取壊し	アスファルト m ²	-
作業土工	床掘り	土 砂 m ³	0.4
	埋戻し(堤体部)	流用土 m ³	-

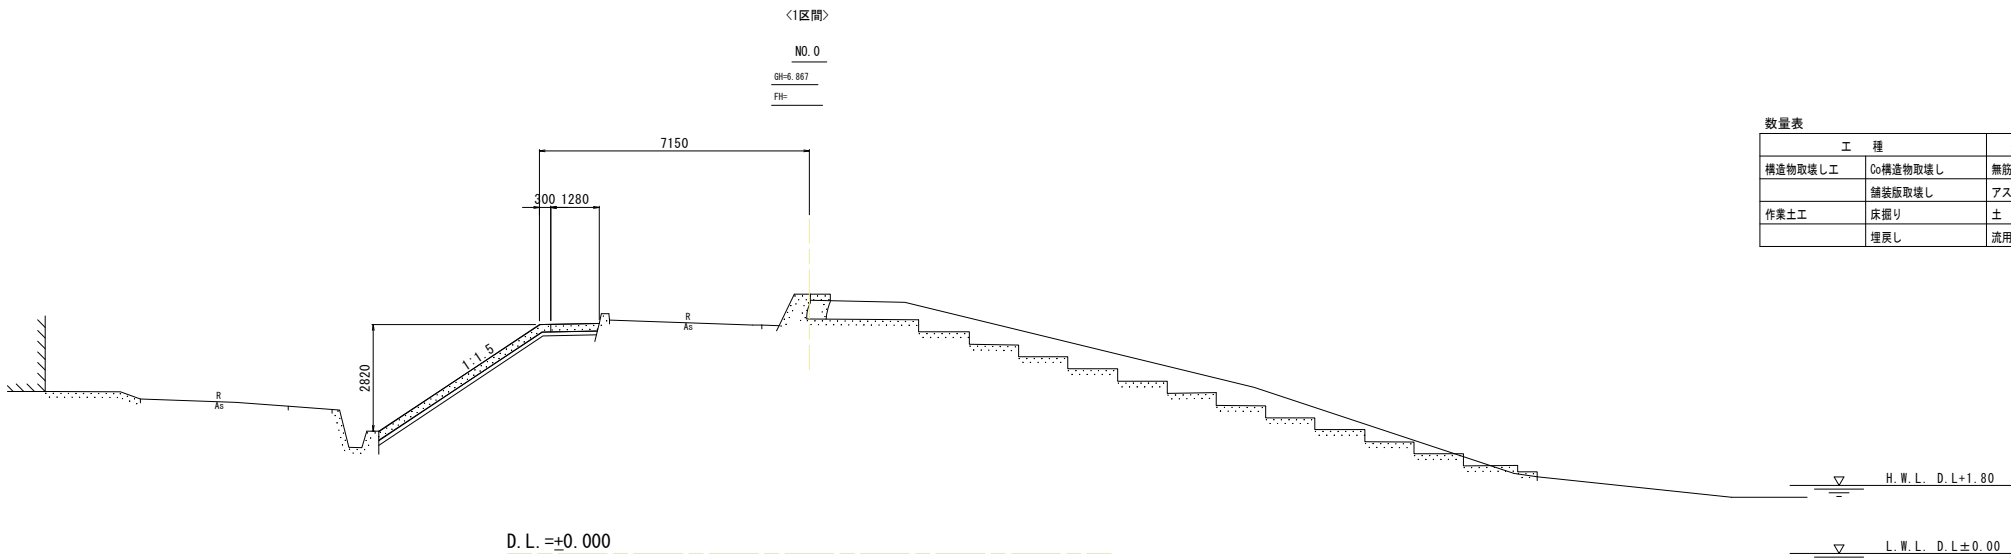

数量表


工 種	細 別	単 位	数 量
構造物取壊し工	Co構造物取壊し	無筋構造物 m ³	1.3
	舗装版取壊し	アスファルト m ²	-
作業土工	床掘り	土 砂 m ³	0.7
	埋戻し	流用土 m ³	-

当初設計図面

工 事 名	R4徳土 徳島小松島港海岸（和田島地区） 小・和田島 堤防工事(2)		
路線名等	徳島小松島港海岸（和田島地区）		
工事箇所	小松島市和田島町字遠見(第2分割)		
図 面 名	横断図(1)		
縮 尺	1:100	図 面 番 号	5 / 13
事業者名	徳島県東部県土整備局<徳島庁舎>		


横断図 (2)

S=1:100

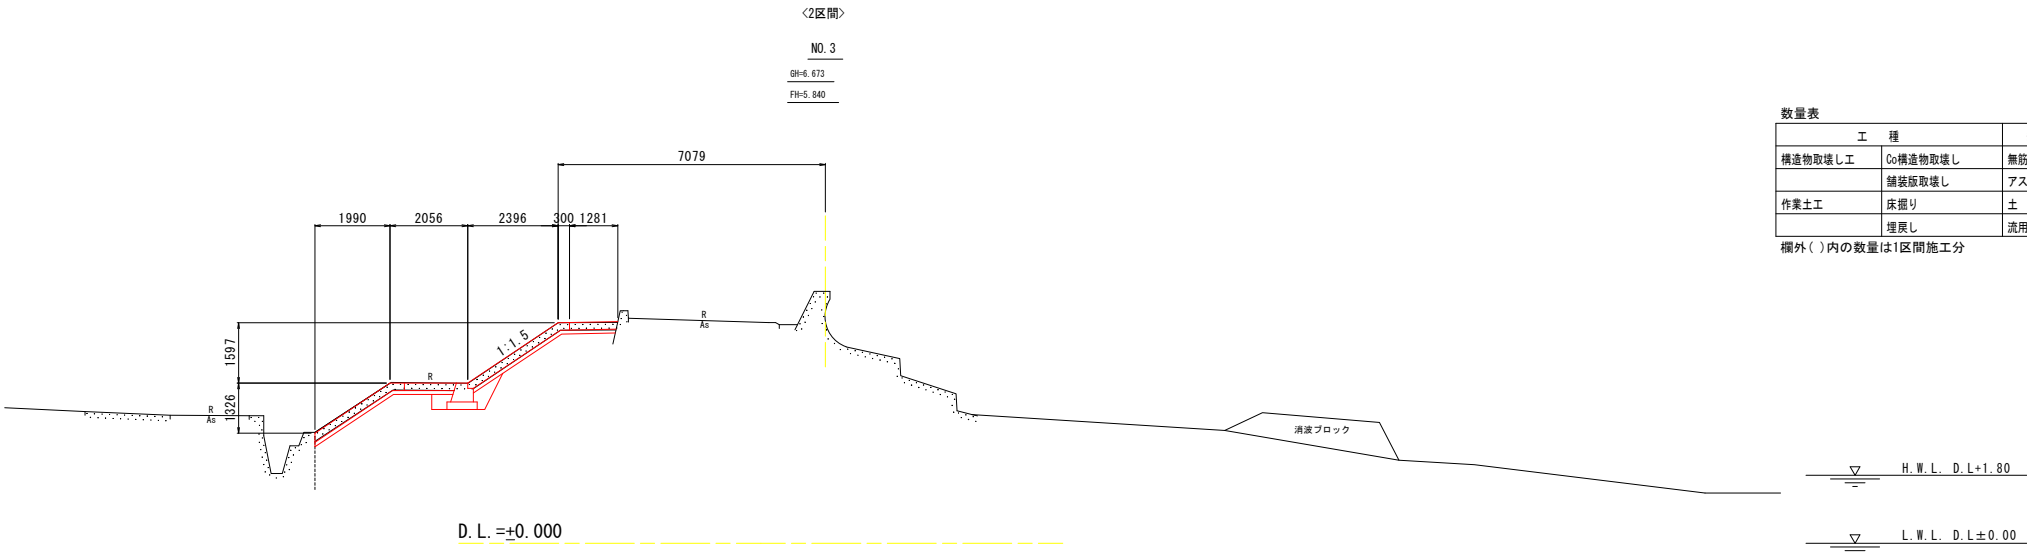

数量表			
工 種	細 別	単 位	数 量
構造物取壊し工	Co構造物取壊し	無筋構造物	m ³ 1.1 (0.8)
	舗装版取壊し	アスファルト	m ² -
作業土工	床掘り	土 砂	m ³ 0.9 (0.4)
	埋戻し	流用土	m ³ 0.3 (0.2)

欄外()内の数量は1区間施工分

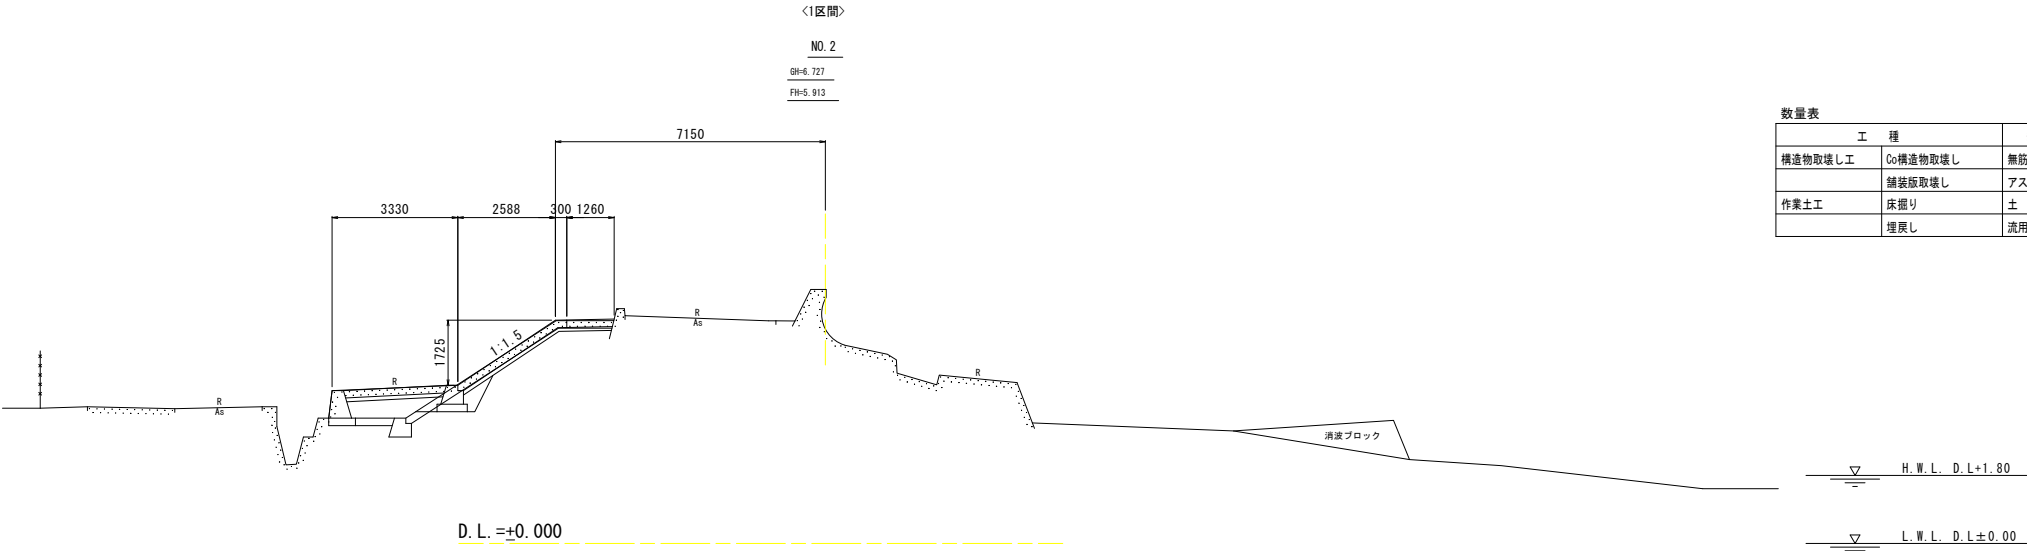


数量表			
工 種	細 別	単 位	数 量
構造物取壊し工	Co構造物取壊し	無筋構造物	m ³ 2.0
	舗装版取壊し	アスファルト	m ² -
作業土工	床掘り	土 砂	m ³ 1.9
	埋戻し	流用土	m ³ 1.2

当初設計図面

工 事 名	R4徳土 徳島小松島港海岸（和田島地区） 小・和田島 堤防工事(2)		
路線名等	徳島小松島港海岸（和田島地区）		
工事箇所	小松島市和田島町字遠見(第2分割)		
図 面 名	横断図(2)		
縮 尺	1:100	図 面 番 号	6 / 13
事業者名	徳島県東部県土整備局<徳島庁舎>		

横断図(3)

S=1:100

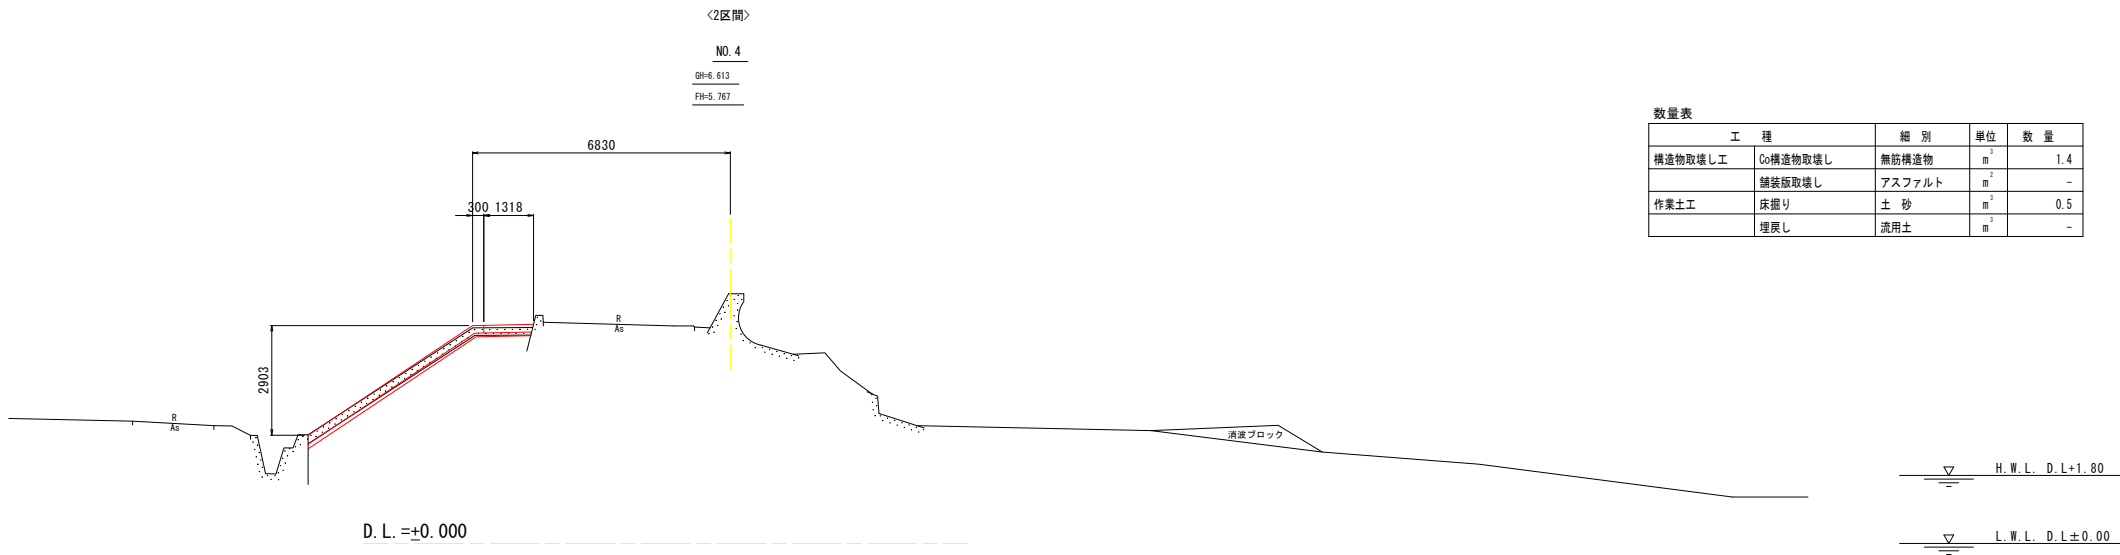


当初設計図面

工 事 名	R4徳土 徳島小松島港海岸（和田島地区） 小・和田島 堤防工事(2)		
路線名等	徳島小松島港海岸（和田島地区）		
工事箇所	小松島市和田島町字遠見(第2分割)		
図 面 名	横断図(3)		
縮 尺	1:100	図 面 番 号	7 / 13
事業者名	徳島県東部県土整備局<徳島庁舎>		

横断図(4)

S=1:100

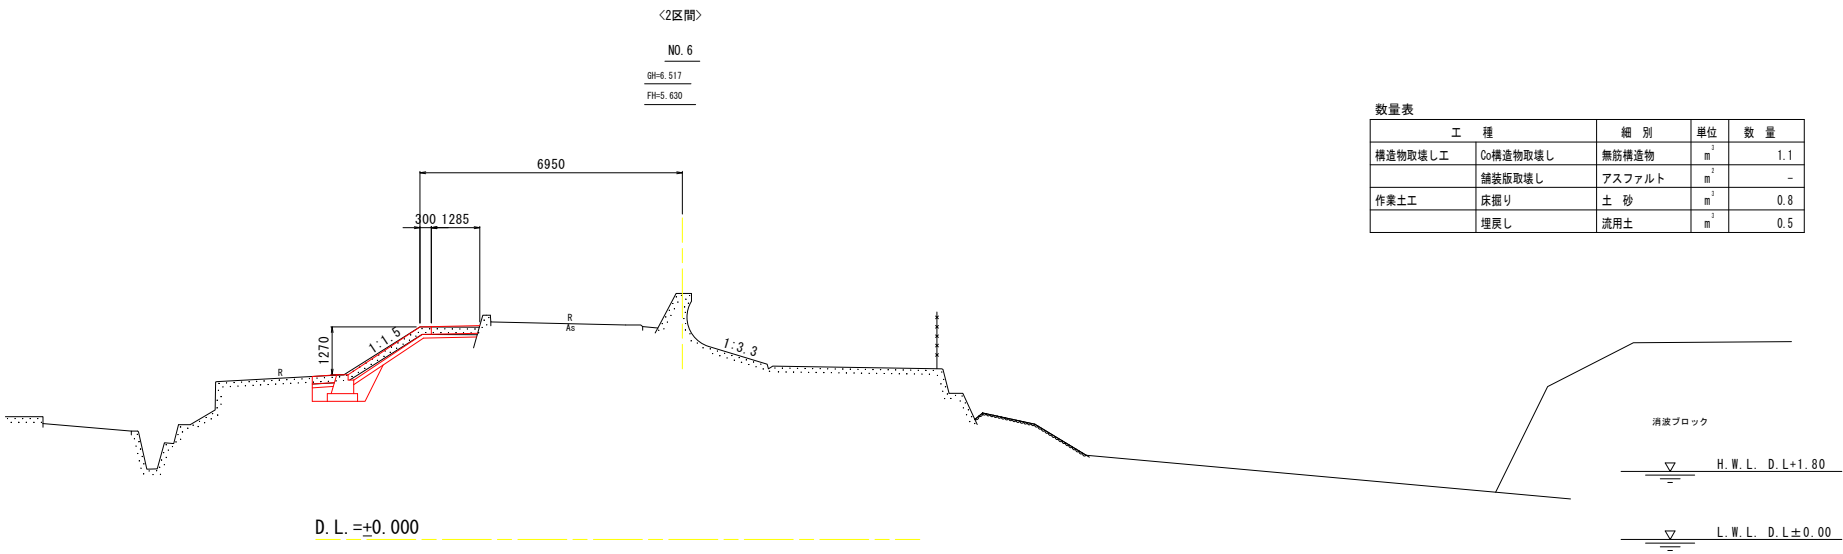


当初設計図面

工 事 名	R4徳土 徳島小松島港海岸（和田島地区） 小・和田島 堤防工事(2)		
路線名等	徳島小松島港海岸（和田島地区）		
工事箇所	小松島市和田島町字遠見(第2分割)		
図 面 名	横断図(4)		
縮 尺	1 : 100	図 面 番 号	8 / 13
事業者名	徳島県東部県土整備局<徳島庁舎>		

補修工詳細図(1)


裏法3区間

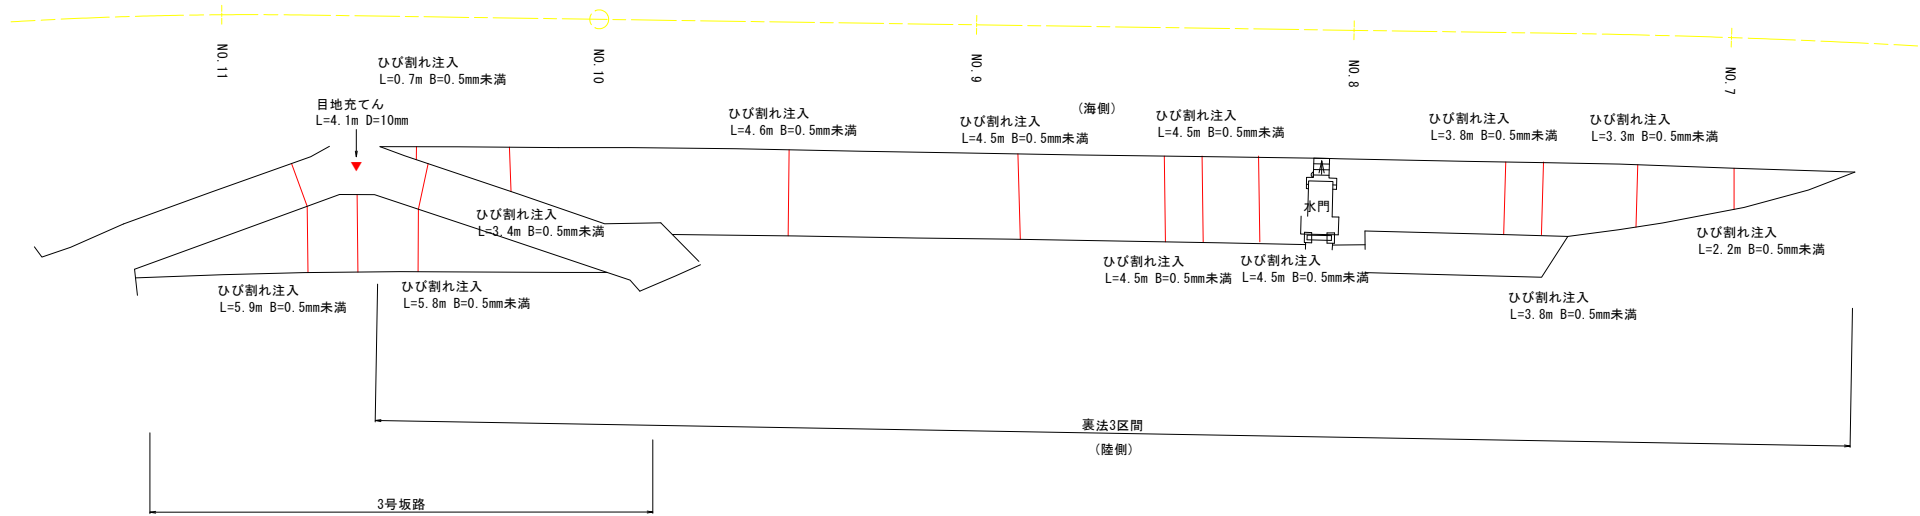

補修工数量集計表<3区間>

名称	規格	単位	数量
ひび割れ注入	0.2mm≦B<1.0mm	m	51.5
ひび割れ充てん	1.0mm≦B	m	-
目地充てん		m	4.1
断面修復	平均修復厚t=5cm	m2	-
境界壁復旧		m	-

裏法2区間

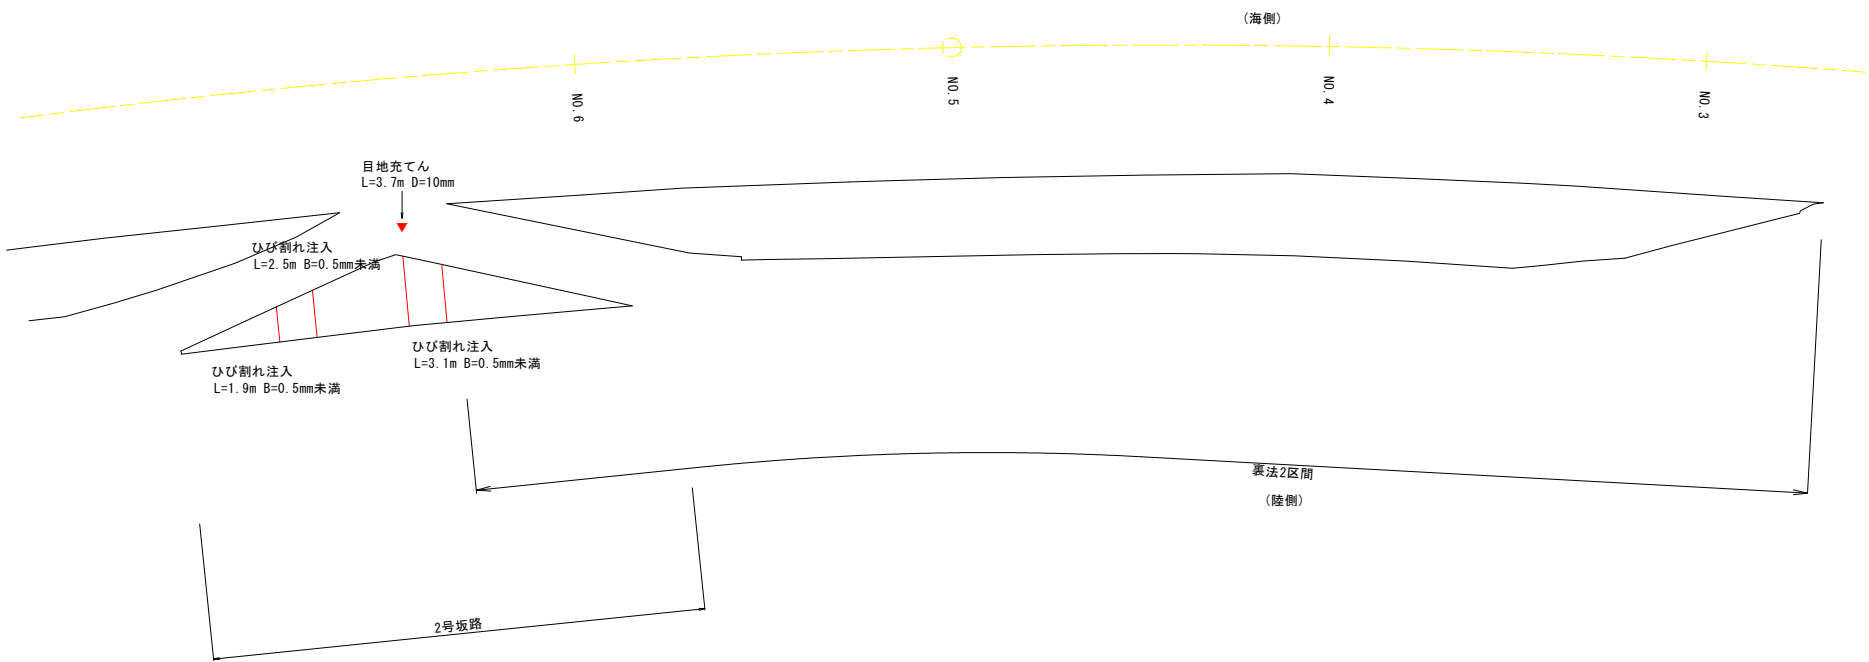


補修工数量集計表<2区間>

名称	規格	単位	数量
ひび割れ注入	0.2mm≦B<1.0mm	m	7.5
ひび割れ充てん	1.0mm≦B	m	-
目地充てん		m	3.7
断面修復	平均修復厚t=5cm	m2	-
境界壁復旧		m	-

当初設計図面


工事名	R4徳土 徳島小松島港海岸（和田島地区） 小・和田島 堤防工事(2)		
路線名等	徳島小松島港海岸（和田島地区）		
工事箇所	小松島市和田島町字遠見(第2分割)		
図面名	補修工詳細図(1)		
縮尺	1:200	図面番号	9 / 13
事業者名	徳島県東部県土整備局<徳島庁舎>		

補修工詳細図(2)

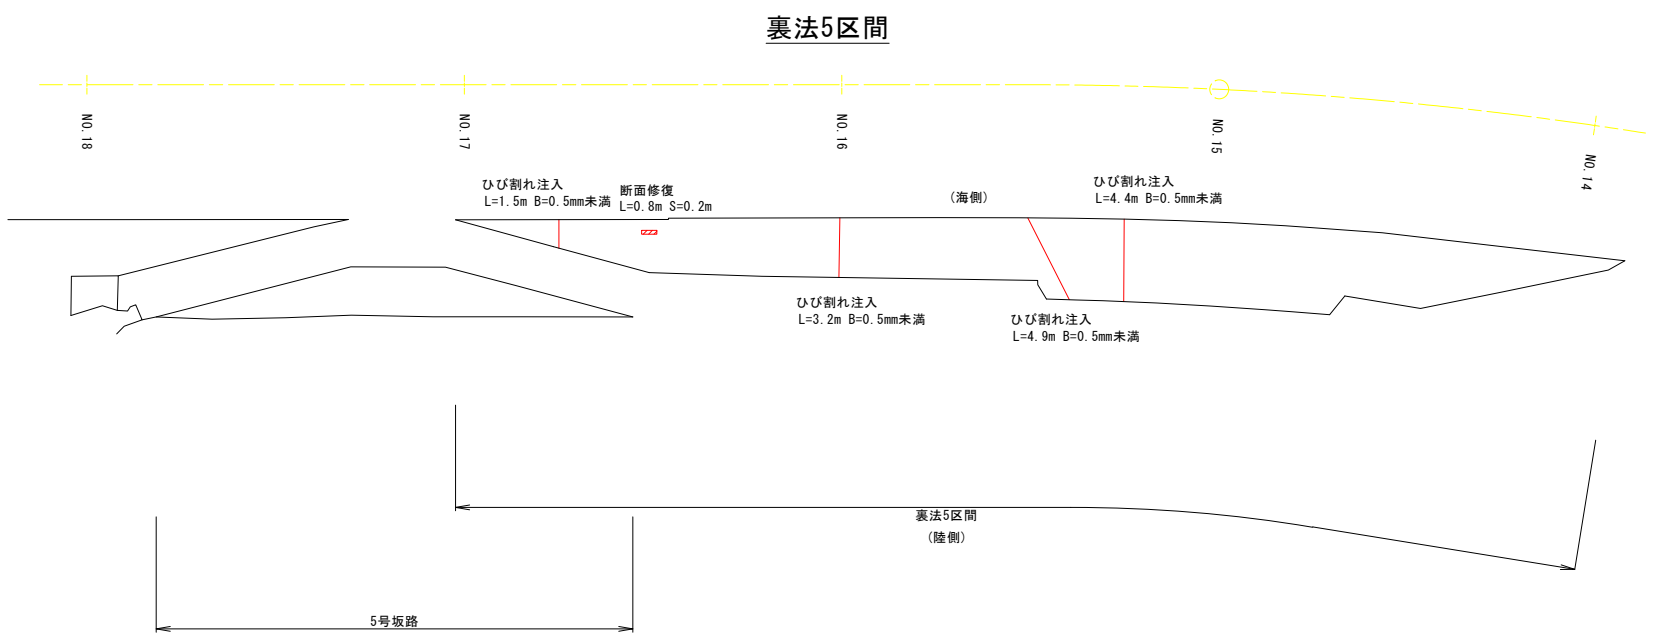

補修工数量集計表<5区間>

名称	規格	単位	数量
ひび割れ注入	0.2mm≦B<1.0mm	m	14.0
ひび割れ充てん	1.0mm≦B	m	-
目地充てん		m	-
断面修復	平均修復厚t=5cm	m2	0.2
境界壁復旧		m	-

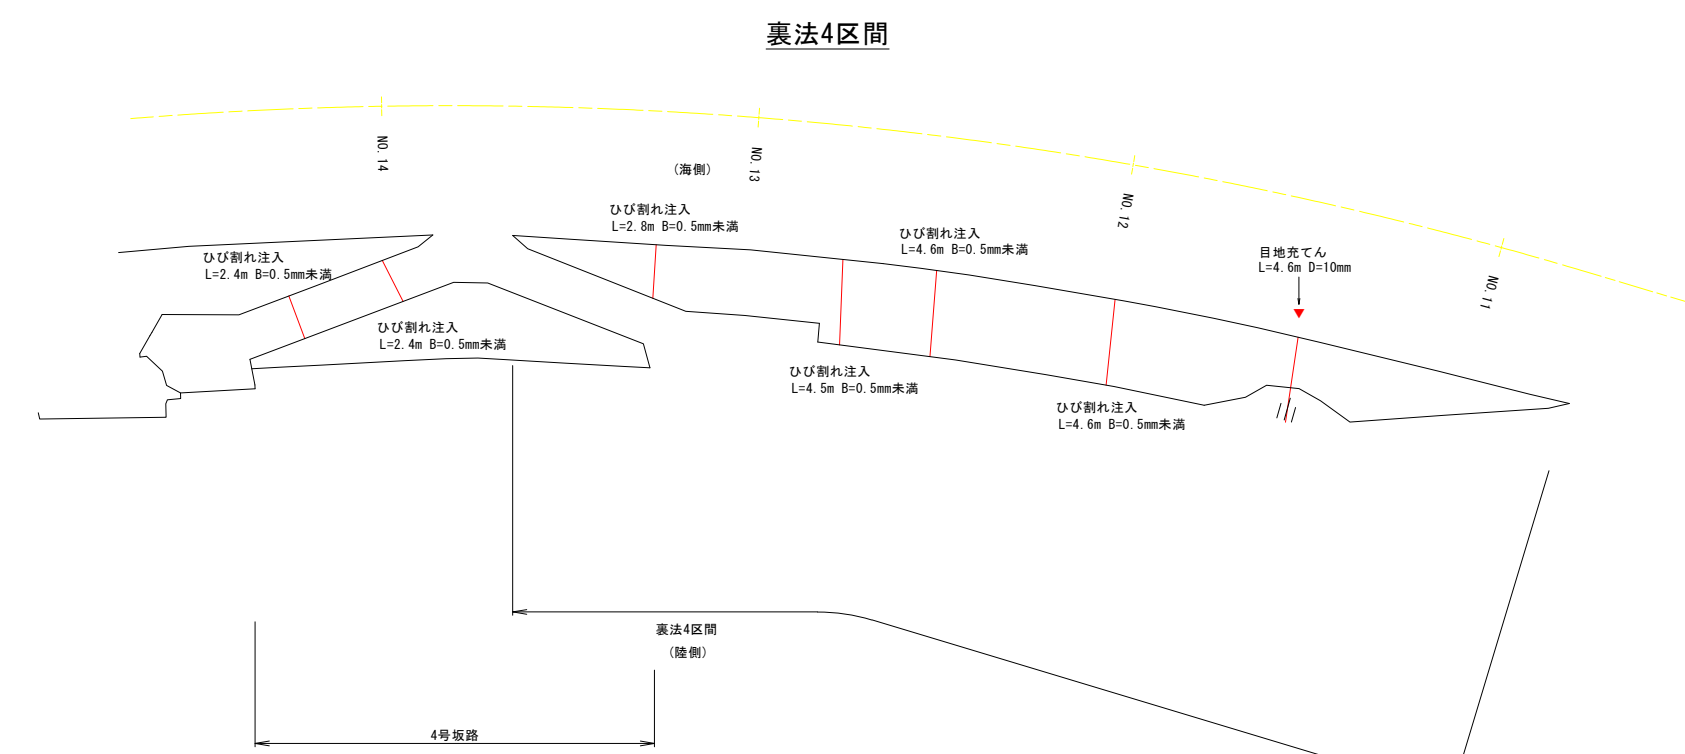

補修工数量集計表<4区間>


名称	規格	単位	数量
ひび割れ注入	0.2mm≦B<1.0mm	m	21.3
ひび割れ充てん	1.0mm≦B	m	-
目地充てん		m	4.6
断面修復	平均修復厚t=5cm	m2	-
境界壁復旧		m	-

当初設計図面

工事名	R4徳土 徳島小松島港海岸（和田島地区） 小・和田島 堤防工事(2)		
路線名等	徳島小松島港海岸（和田島地区）		
工事箇所	小松島市和田島町字遠見（第2分割）		
図面名	補修工詳細図(2)		
縮尺	1：200	図面番号	10 / 13
事業者名	徳島県東部県土整備局<徳島庁舎>		

補修工詳細図(3)


裏法7区間

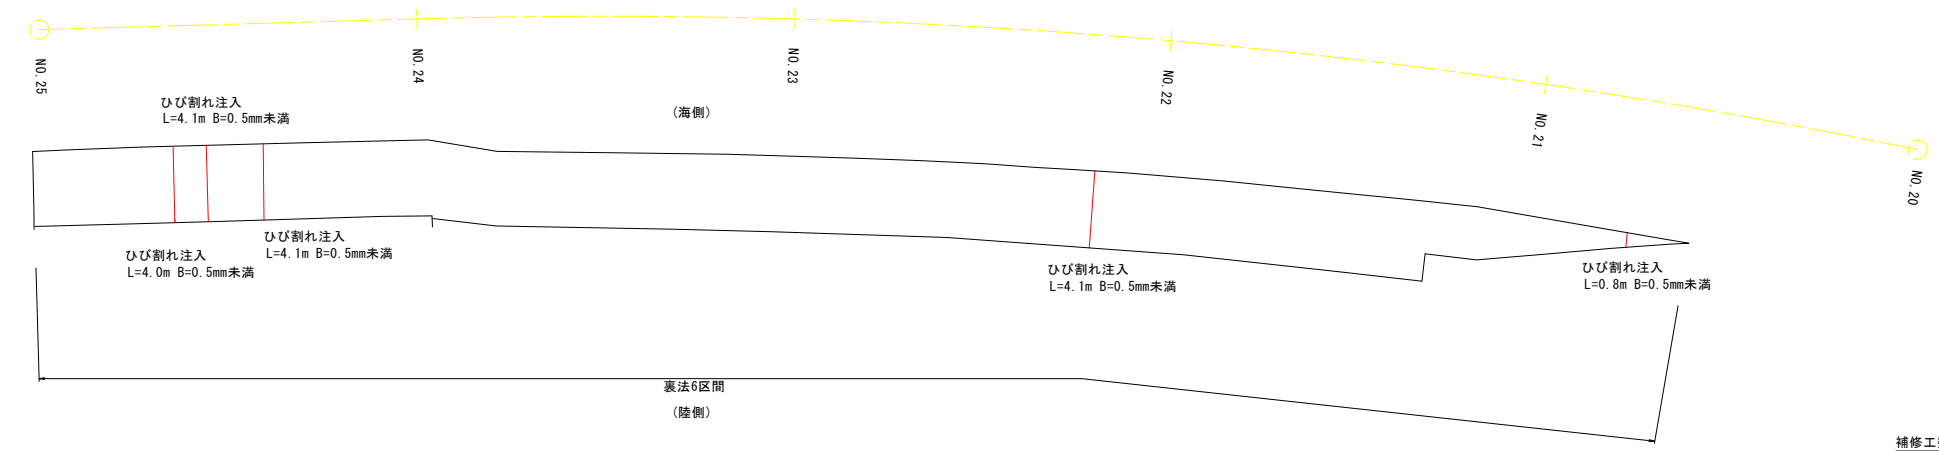

補修工数量集計表<7区間>

名称	規格	単位	数量
ひび割れ注入	0.2mm≦B<1.0mm	m	17.1
ひび割れ充てん	1.0mm≦B	m	-
目地充てん		m	-
断面修復	平均修復厚t=5cm	m2	-
境界壁復旧		m	-

裏法6区間

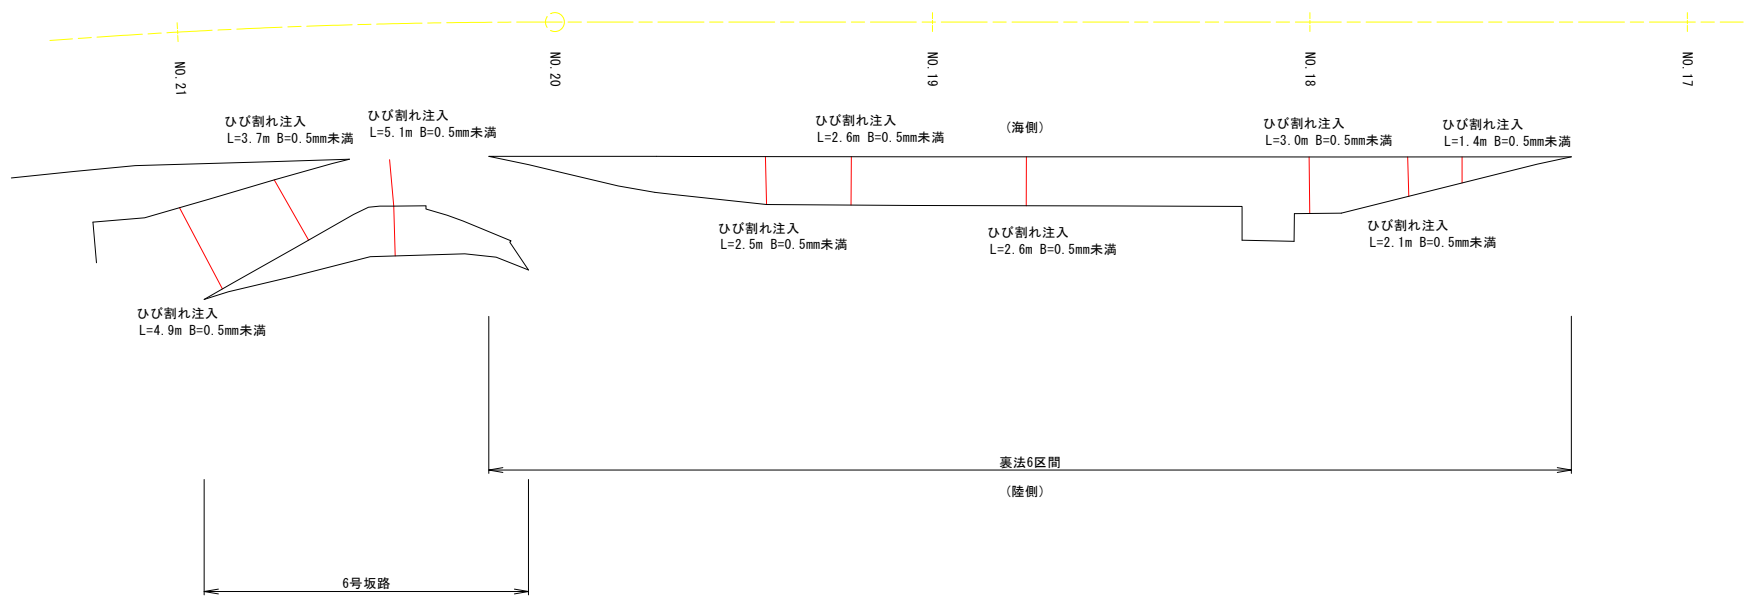

補修工数量集計表<6区間>


名称	規格	単位	数量
ひび割れ注入	0.2mm≦B<1.0mm	m	27.9
ひび割れ充てん	1.0mm≦B	m	-
目地充てん		m	-
断面修復	平均修復厚t=5cm	m2	-
境界壁復旧		m	-

当初設計図面


工事名	R4徳土 徳島小松島港海岸（和田島地区） 小・和田島 堤防工事(2)		
路線名等	徳島小松島港海岸（和田島地区）		
工事箇所	小松島市和田島町字遠見(第2分割)		
図面名	補修工詳細図(3)		
縮尺	1:200	図面番号	11 / 13
事業者名	徳島県東部県土整備局<徳島庁舎>		

補修工詳細図(4)


ひび割れ注入工

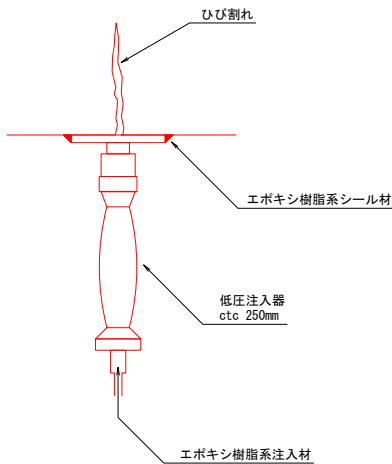


ひび割れ充てん工

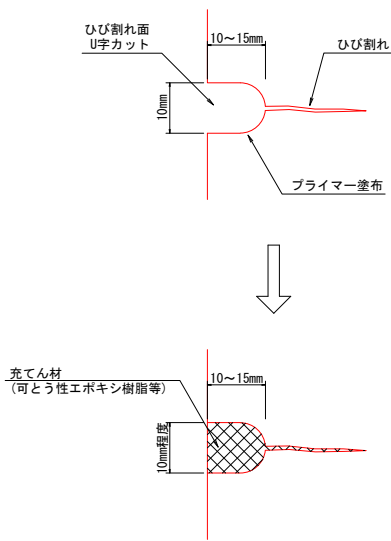

目地充てん工

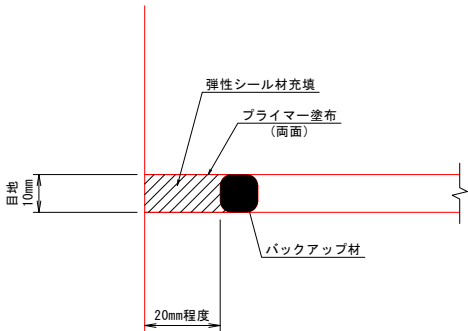

断面修復工
(左官工法)

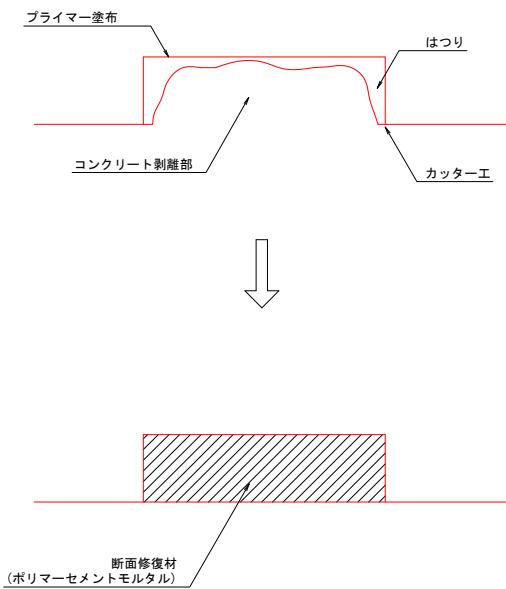

施工要領および注意事項
1. コンクリート研り
研り作業は、電動チップパー等の小型機械および手研りにより慎重に行ない、作業の影響で、健全部にクラック等が発生する事が無いよう注意して行なう。
2. 断面修復
断面修復には、接着力に優れたポリマーセメントを使用し、こて塗り（左官工法）により施工する。


当初設計図面

工 事 名	R4徳土 徳島小松島港海岸（和田島地区） 小・和田島 堤防工事(2)		
路線名等	徳島小松島港海岸（和田島地区）		
工事箇所	小松島市和田島町字遠見（第2分割）		
図 面 名	補修工詳細図(4)		
縮 尺	1：100	図 面 番 号	12 / 13
事業者名	徳島県東部県土整備局<徳島庁舎>		

天端,裏法被覆工詳細図


裏法被覆工展開図

V=1:100
H=1:200

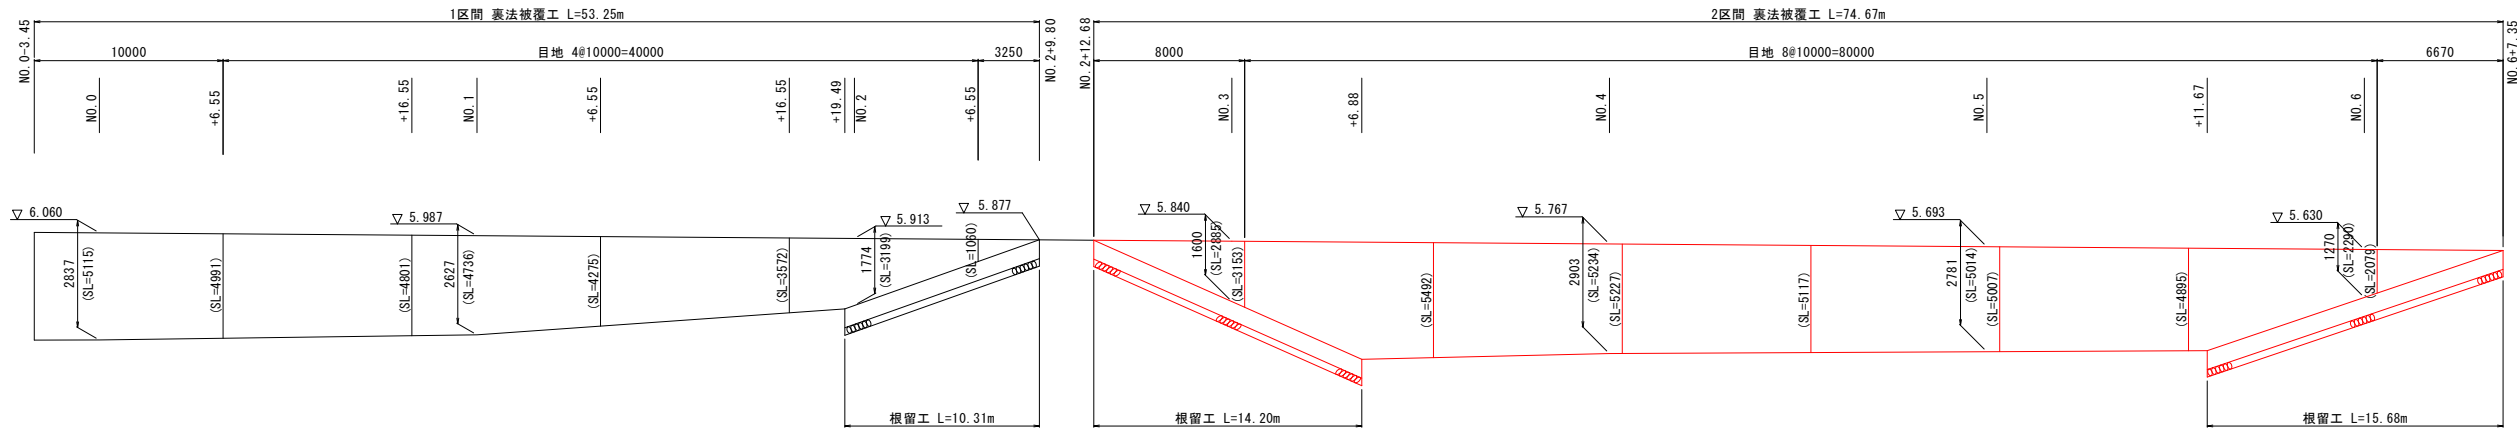

T.P 0.00



※SLは斜長を示す。

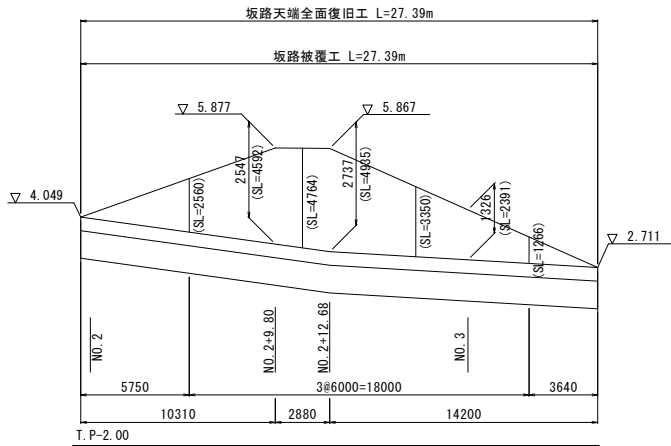

T.P-2.00


※SLは斜長を示す。

坂路天端全面復旧工

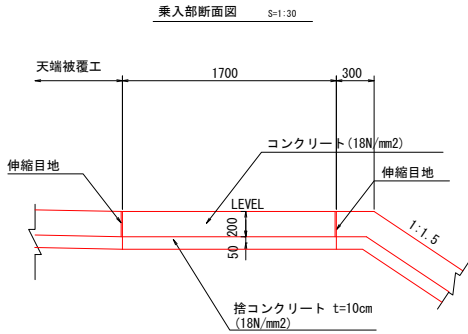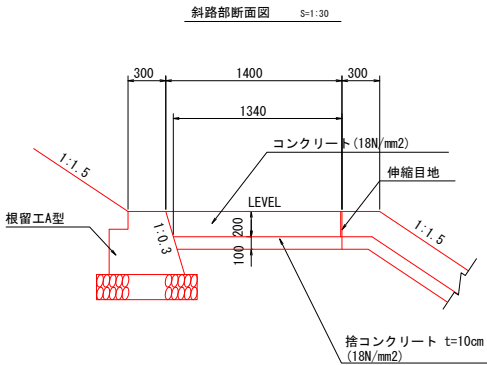


坂路天端被覆工

S=1:30

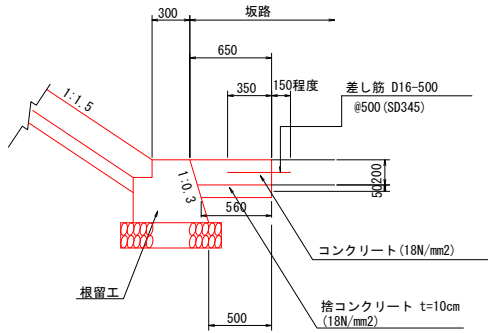


天端被覆工

S=1:30

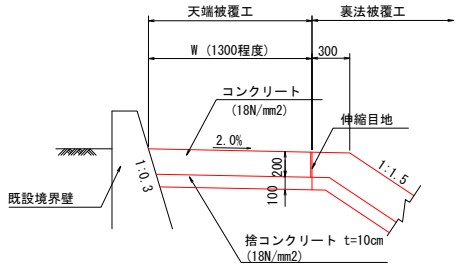


裏法被覆工

S=1:30

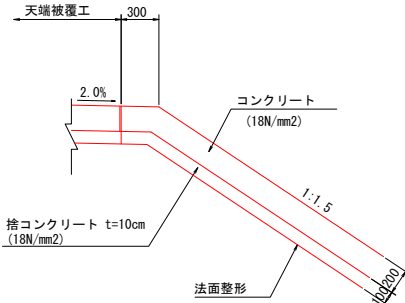


根留工

S=1:30

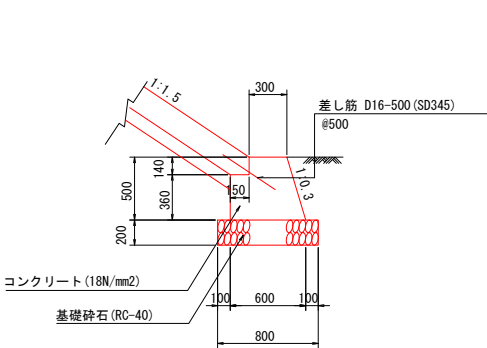


水路床版断面図

S=1:30

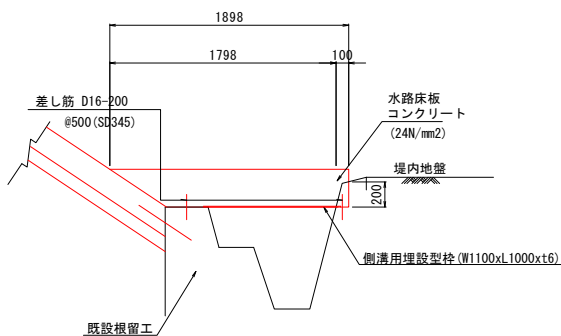

境界壁補修工

S=1:30

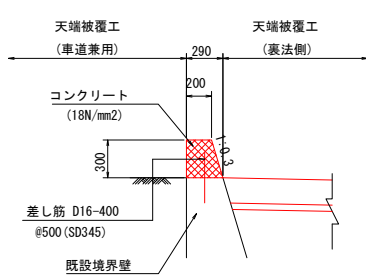

当初設計図面

工事名	R4徳土 徳島小松島港海岸 (和田島地区) 小・和田島 堤防工事(2)		
路線名等	徳島小松島港海岸 (和田島地区)		
工事箇所	小松島市和田島町字遠見(第2分割)		
図面名	天端,裏法被覆工詳細図(1区間)		
縮尺	1:100	図面番号	13 / 13
事業者名	徳島県東部県土整備局<徳島庁舎>		

注 記

- 施工目地は10m間隔以内とする。
- ひび割れ誘発目地は、3m間隔程度で設けること。
- 既設境界壁の損傷が激しい箇所は、取り壊し撤去後、差し筋を行い補修すること。