



# 平面図(1) S=1/1000

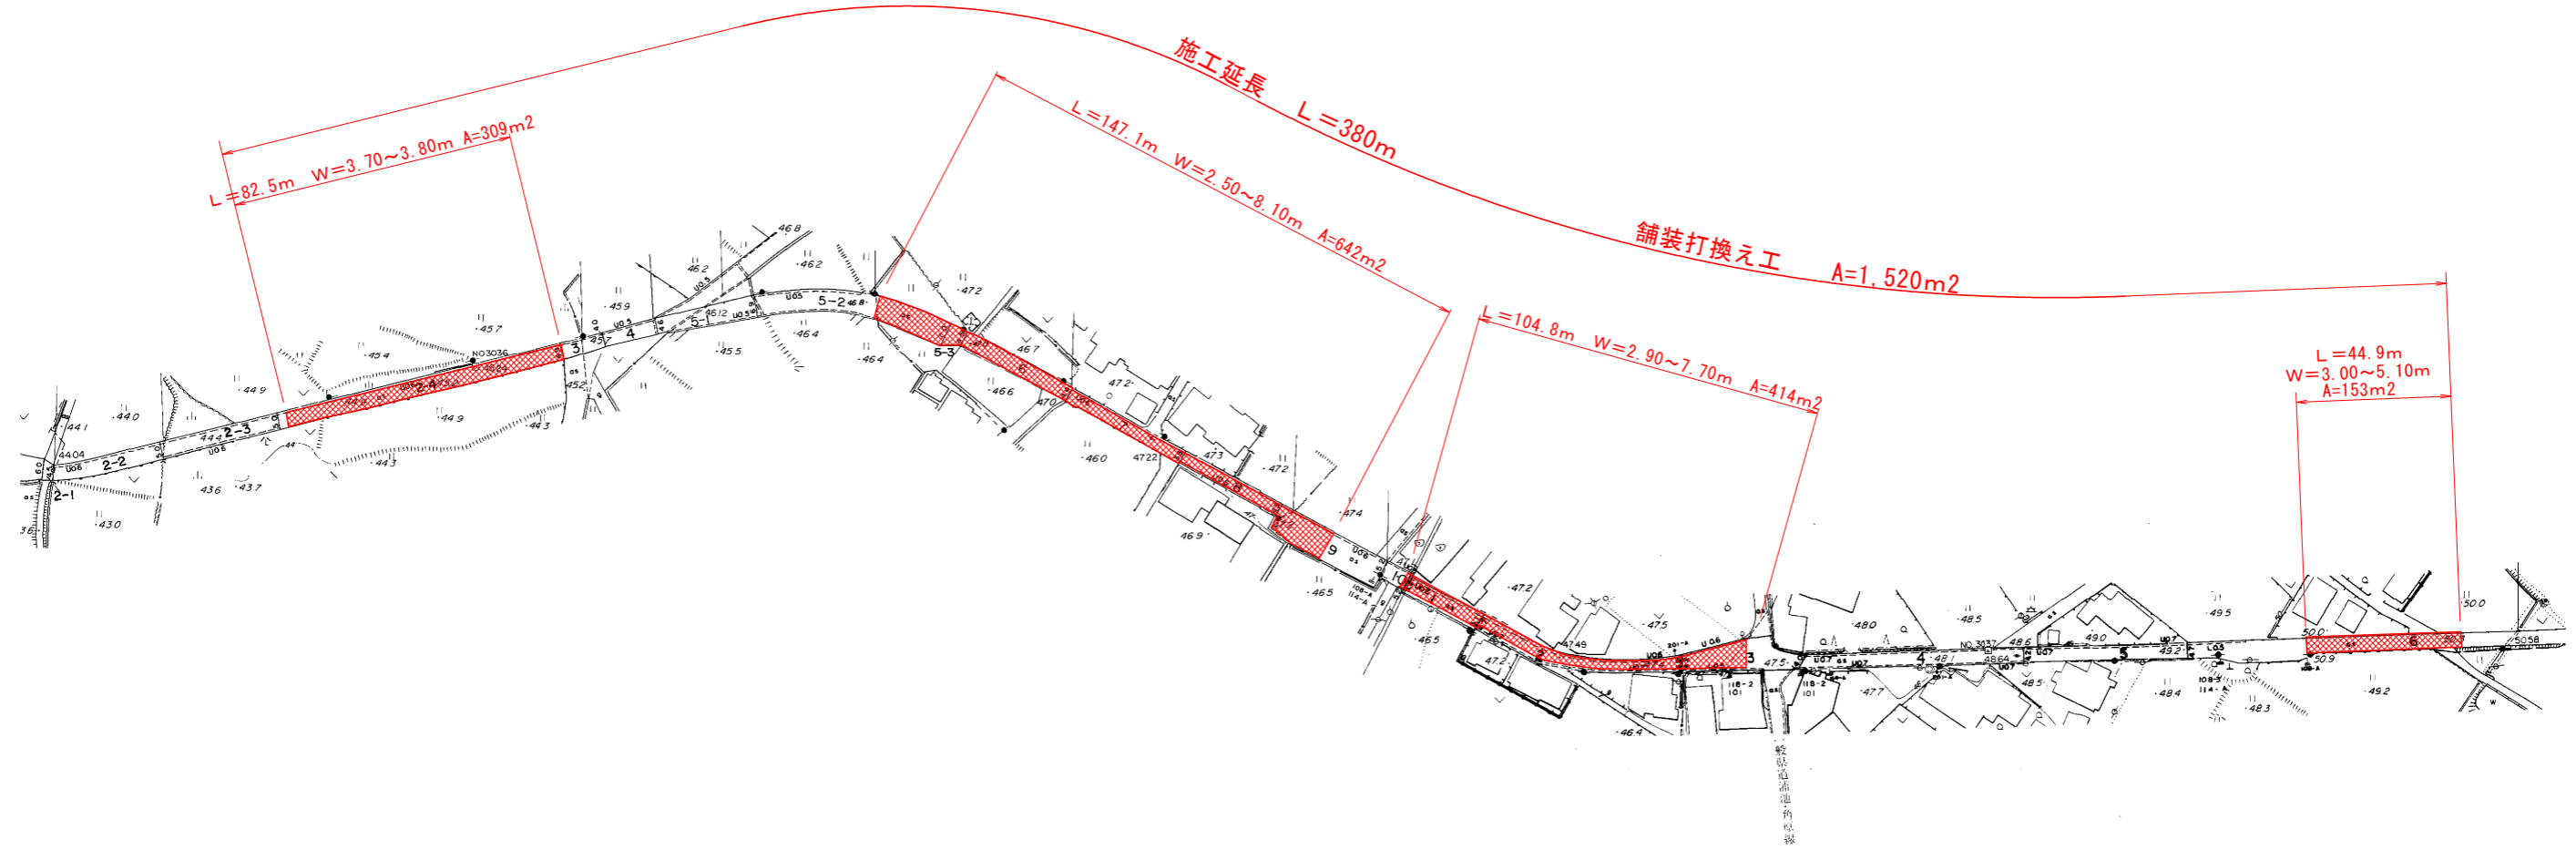

標準断面図 S=1/50

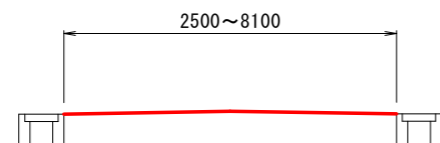

計画舗装構成

表層工	再生密粒度As(13)	締固め後密度	2.30(t/m3)	50
プライムコート	PK-3	既設路盤	不陸整正 (補足材 RC-40 2cm程度)	

## 当初設計図面

工事名	R4吉土 船戸切替上板線 阿波・土成土成 舗装工事(3)		
路線名等	(一) 船戸切替上板線		
工事箇所	阿波市土成町土成(第3分割)		
図面名	平面図・標準断面図・構造図		
縮尺	図示	図面番号	1 / 1
会社名			
事業者名	東部県土整備局(吉野川)		