

令和4年度

R4馬土 鳴門池田線 美・脇西赤谷 舗装工事(11)

(主)鳴門池田線

美馬市脇町西赤谷(第11分割)

実施設計図面

徳島県西部総合県民局県土整備部(美馬)

平面図

S=1:500




凡例

	車道舗装
	歩道舗装
	乗入れ部舗装

舗装構成図


SC=1:10

車道部

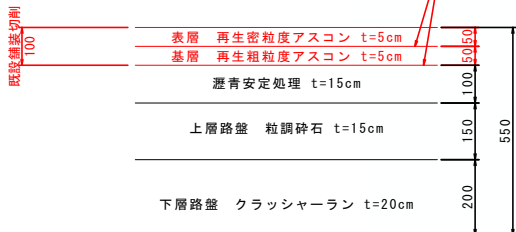

歩道舗装

表層：再生密粒度アスコン t=4cm

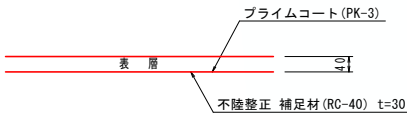


乗入部舗装

表層：再生密粒度アスコン t=5cm



標準断面図

SC=1:50

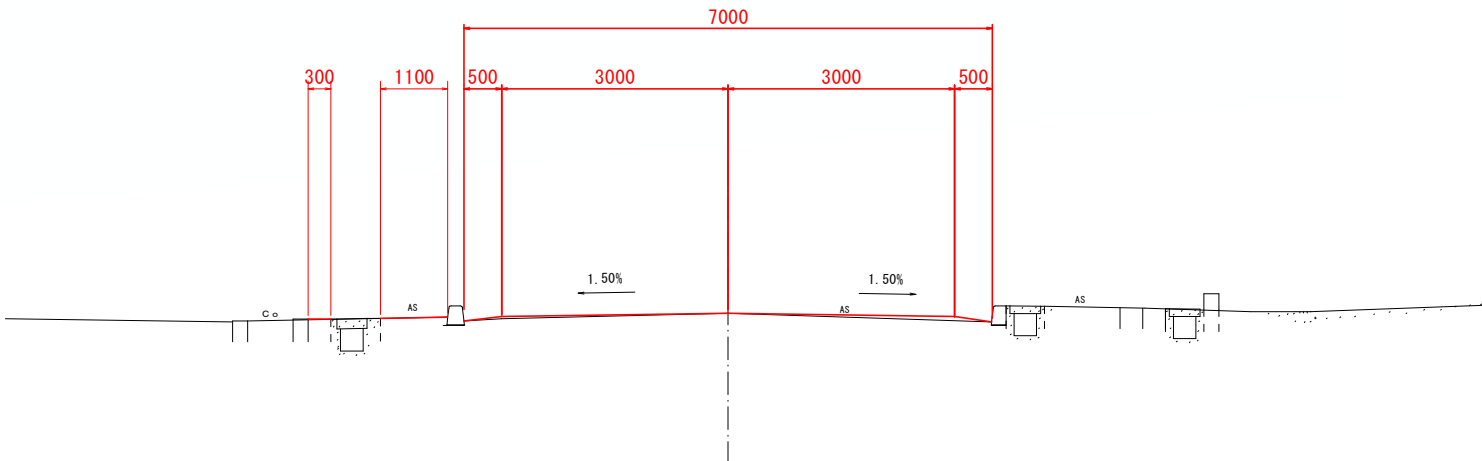

実施設計図面

工事名	R4馬土 鳴門池田線 美・脇西赤谷 舗装工事(11)		
路線名等	(主) 鳴門池田線		
工事箇所	美馬市脇町西赤谷(第11分割)		
図面名	平面図・標準断面図		
縮尺	図示	図面番号	1/1
会社名			
事業者名	徳島県西部総合県民局 県土整備部(美馬)		