



大西橋施工計画図


側面図 S=1:300

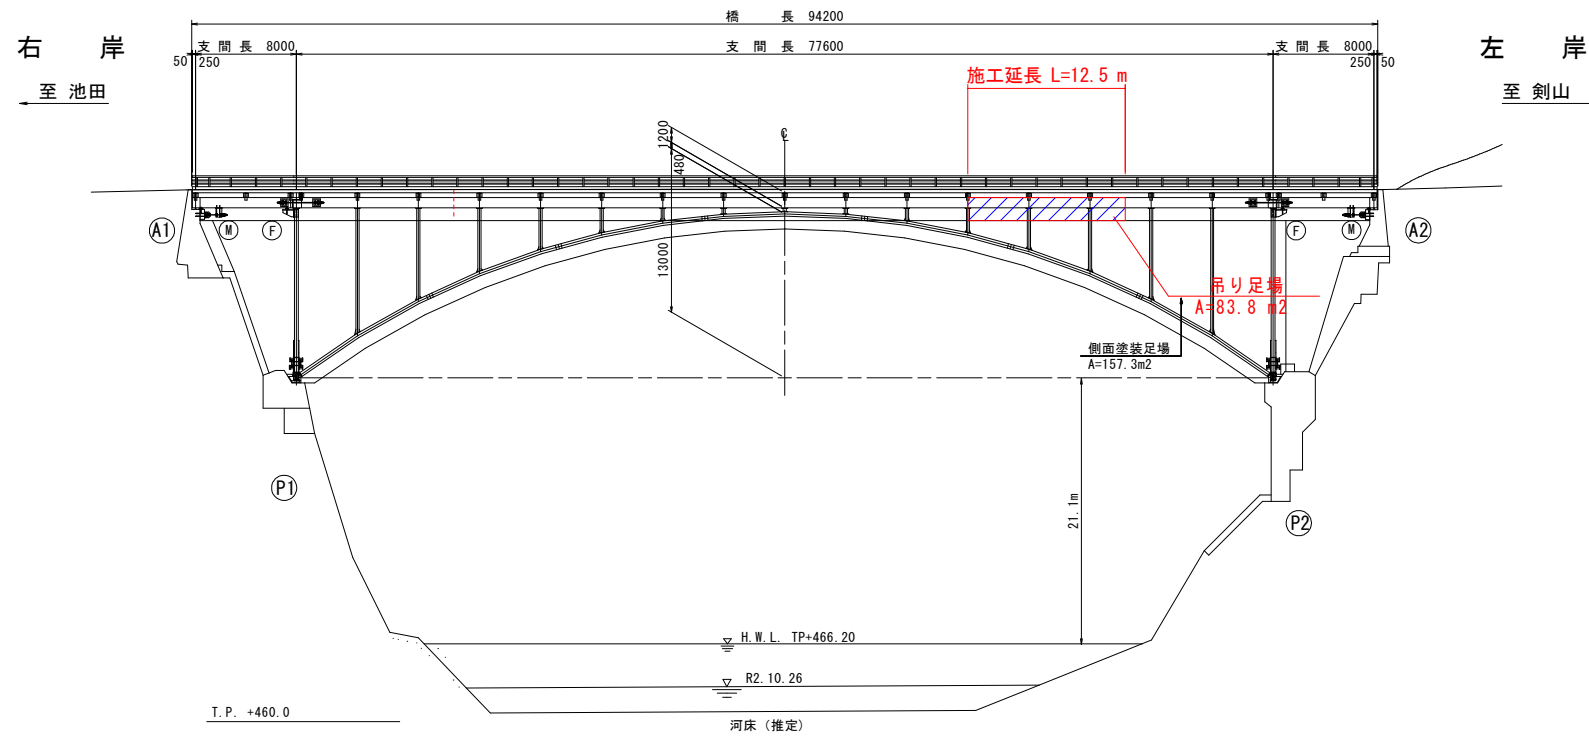


平面図 S=1:300

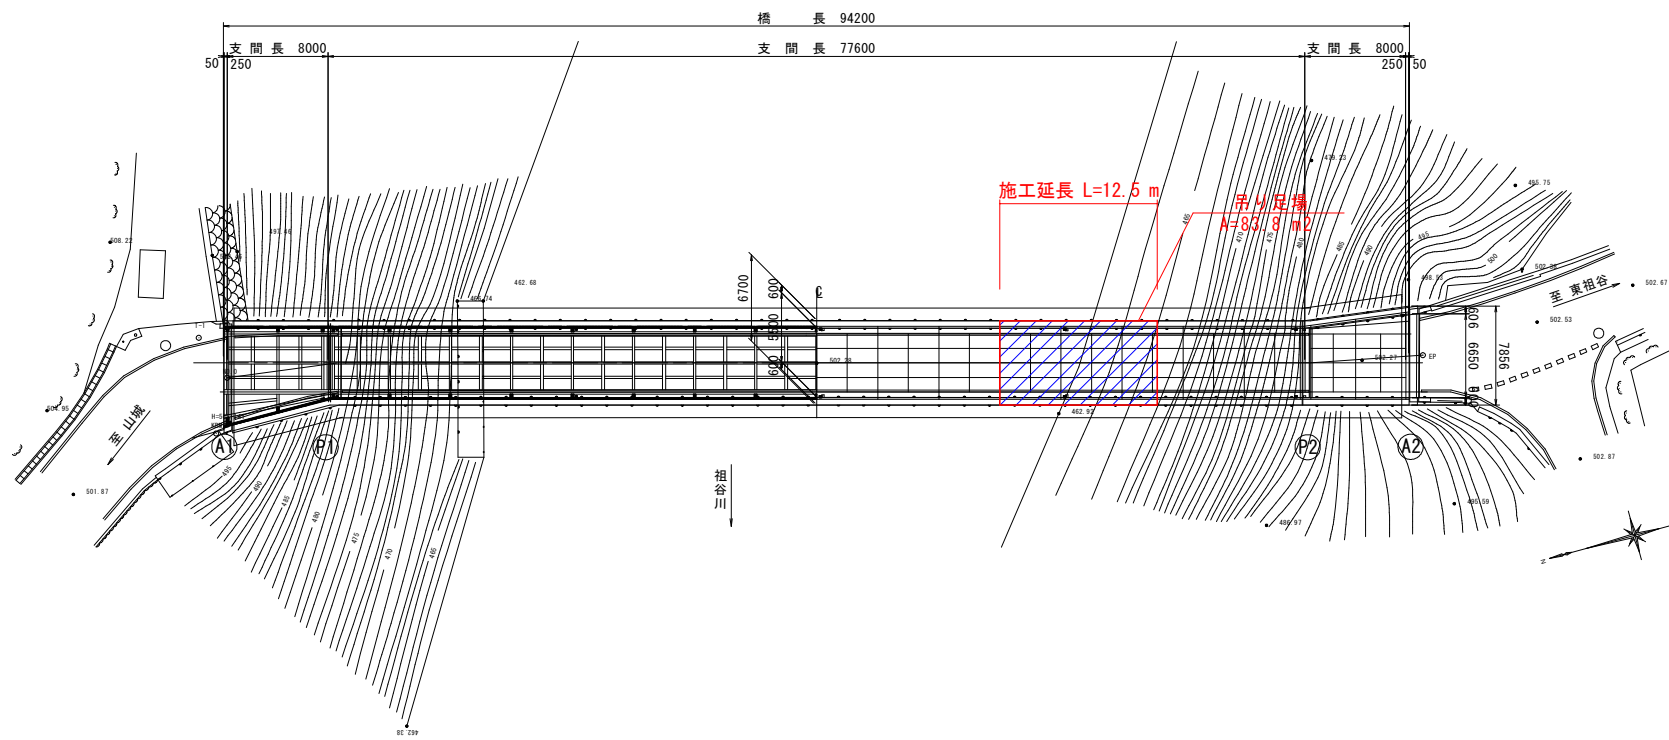

正面図 S=1:100

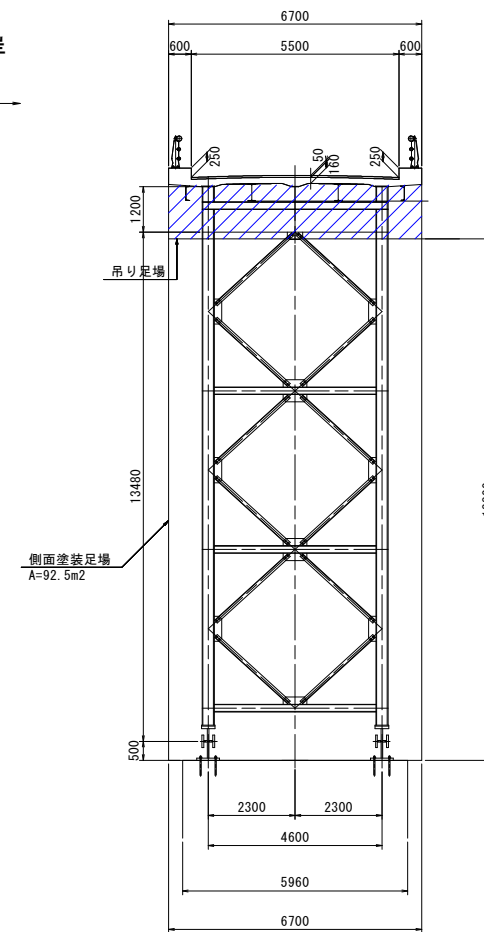


施工フローチャート

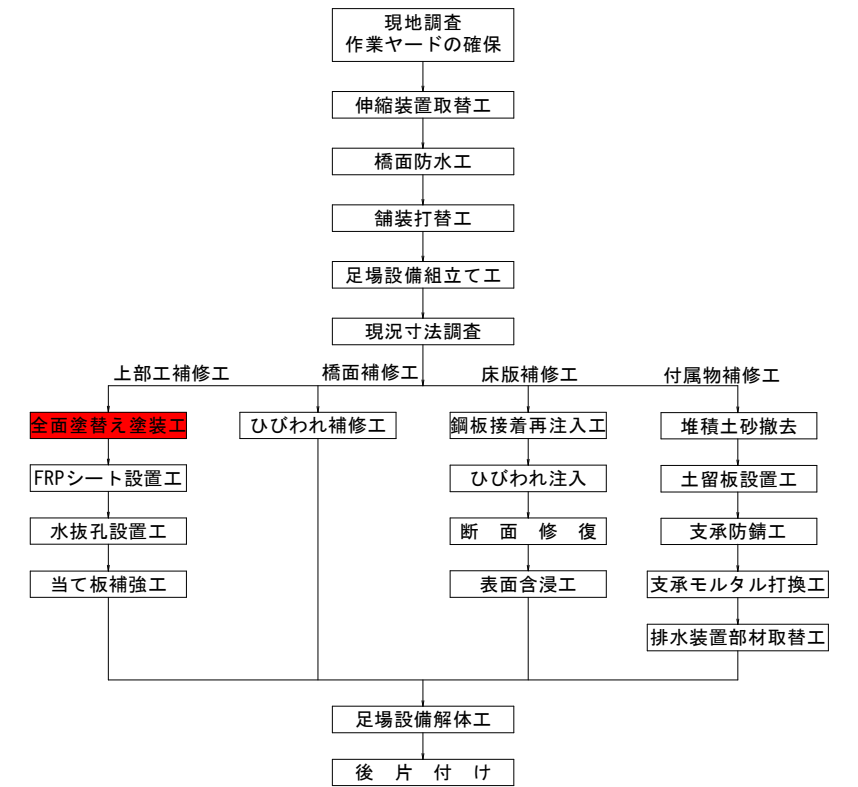

1. 吊り足場設置・解体時および橋面補修時には必要に応じて車線通行規制を行う。
2. 伸縮装置取替時・舗装打替時補修時には時間帯通行止めを行う。

塗装塗替工(参考図)

Rc-I, 塗装系 (はけ・ローラー)

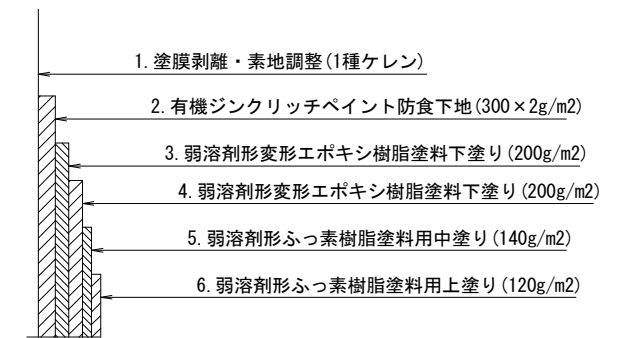

凡例

- 吊り足場(床版)
- 吊り足場(アーチ)
- 側面塗装足場

当初設計図面

工事名	R4三土 山城東祖谷山線(大西橋) 三・東祖谷大西 橋梁塗装工事 (3)
路線名等	(主) 山城東祖谷山線
工事箇所	三好市東祖谷大西 (第3分割)
図面名	大西橋施工計画図
縮尺	図示 図面番号 2 / 2
会社名	
事業者名	徳島県西部総合県民局(三好)

注記
1. 足場は、板張り防護および防護シートを設置すること