




# 計画平面図

S=1:2500

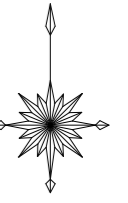

工種	凡例	単位	数量
ブロック撤去	83	個	75

ブロック撤去 N=75個

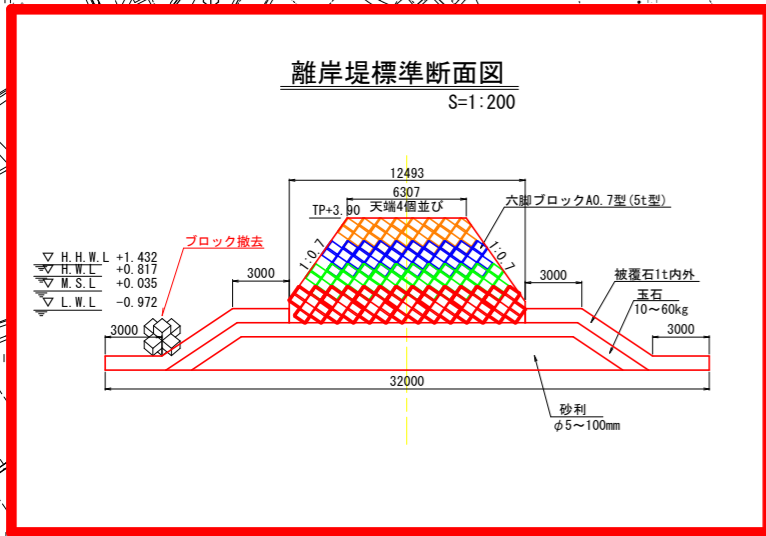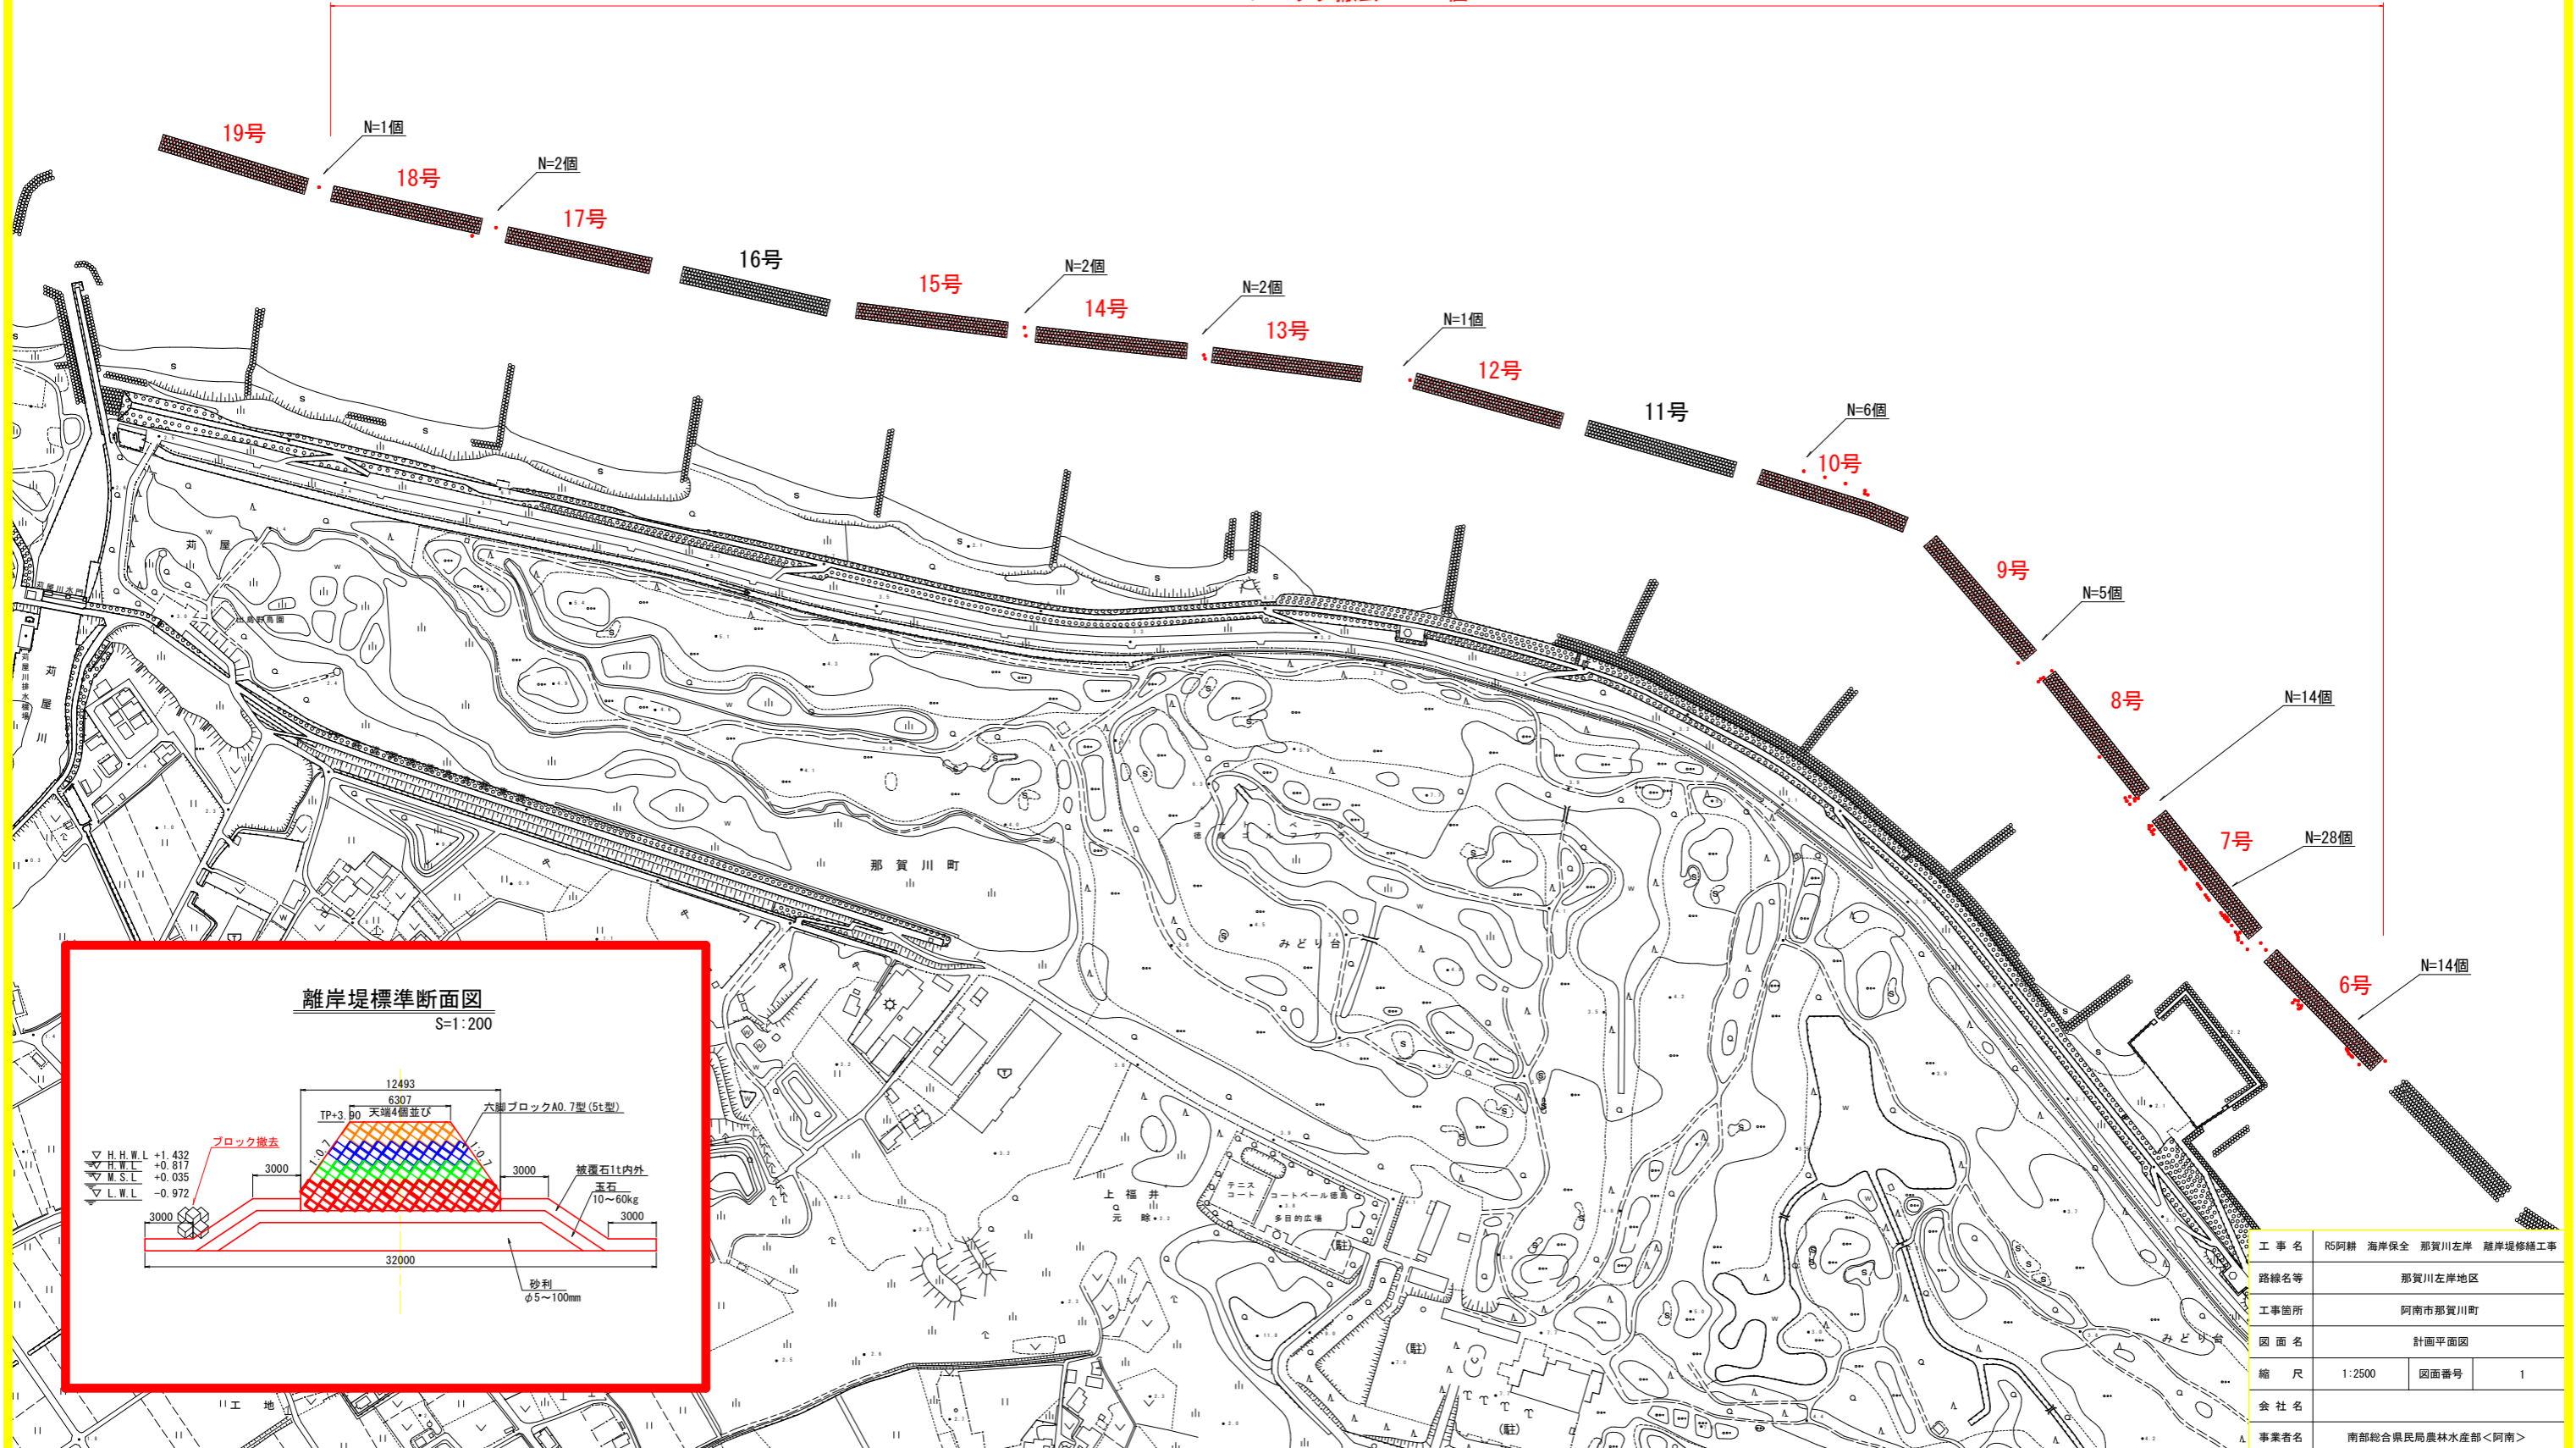

工事名	R5阿耨 海岸保全 那賀川左岸 離岸堤修繕工事		
路線名等	那賀川左岸地区		
工事箇所	阿南市那賀川町		
図面名	計画平面図		
縮尺	1:2500	図面番号	1
会社名			
事業者名	南部総合県民局農林水産部<阿南>		