


計画平面図

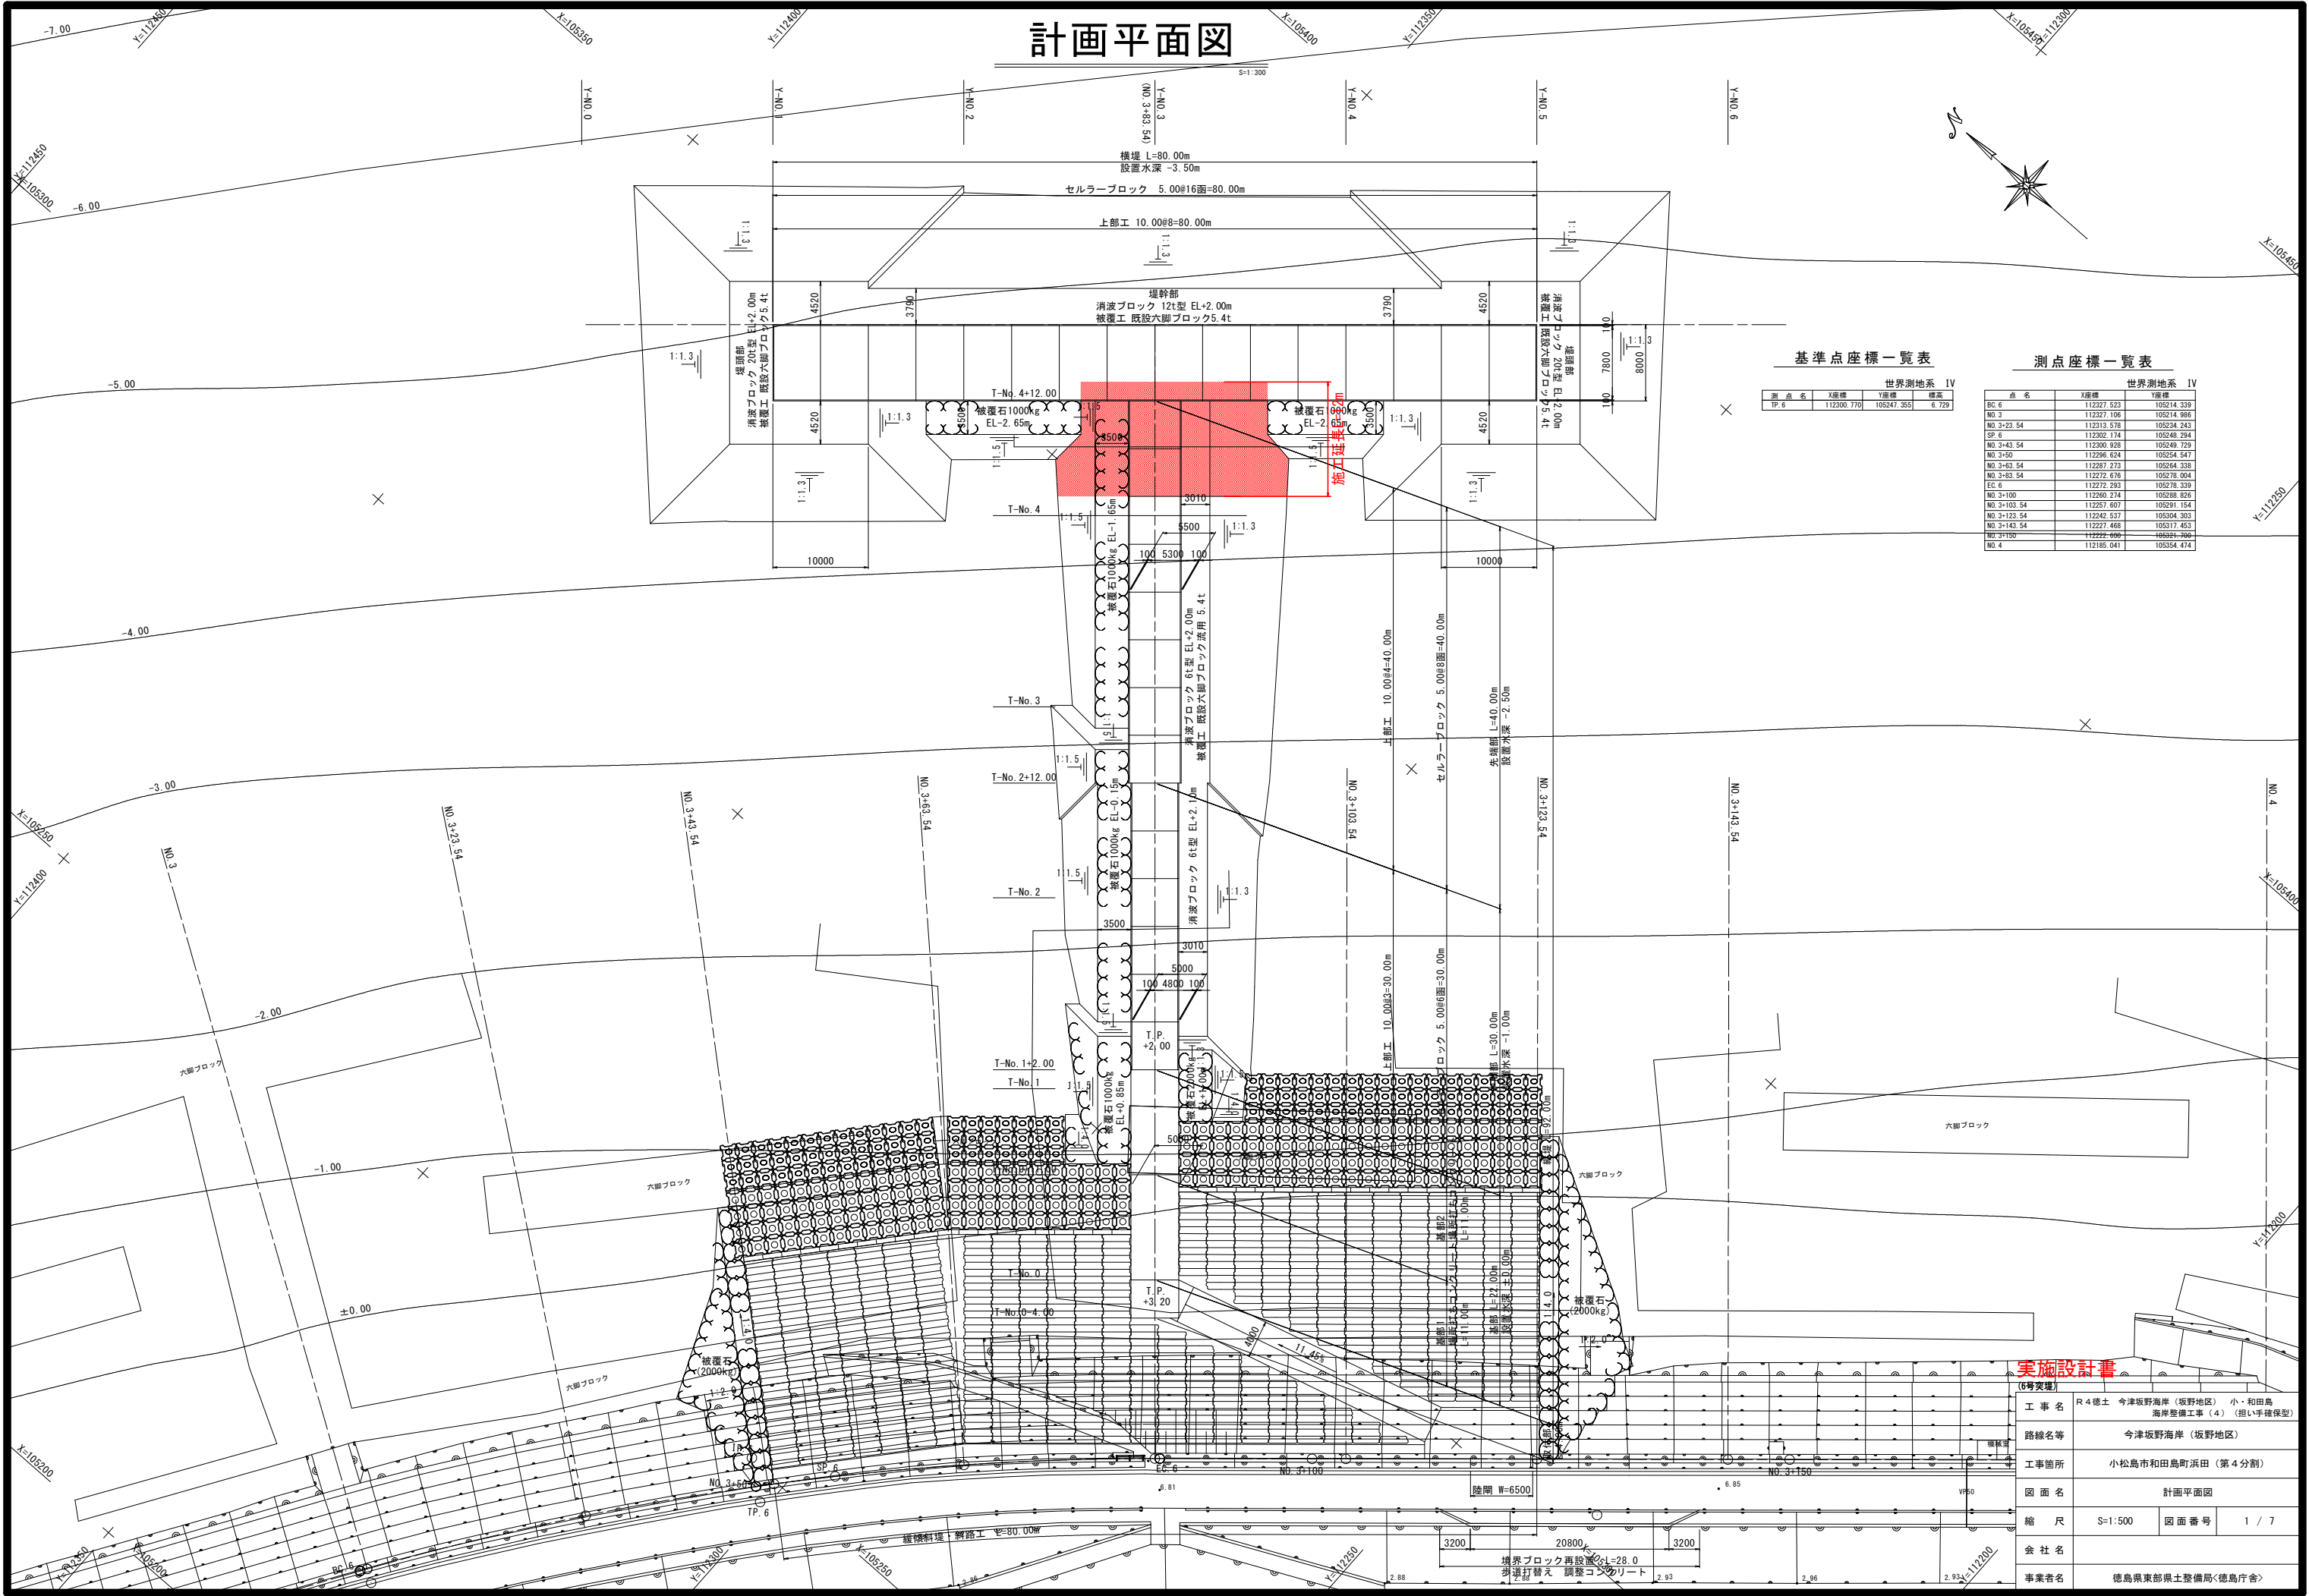

基準点座標一覧表

世界測地系 IV			
測点名	X座標	Y座標	標高
TP. 6	112300.770	105247.355	6.729

測点座標一覧表

世界測地系 IV		
点名	X座標	Y座標
BC. 6	112327.523	105214.339
NO. 3	112327.106	105214.986
NO. 3+23.54	112313.576	105234.243
SP. 6	112302.174	105248.294
NO. 3+43.54	112300.928	105249.729
NO. 3+50	112296.624	105254.547
NO. 3+63.54	112287.273	105264.338
NO. 3+83.54	112272.676	105278.004
EC. 6	112272.293	105278.339
NO. 3+100	112260.274	105288.826
NO. 3+103.54	112257.607	105291.154
NO. 3+123.54	112242.537	105304.303
NO. 3+143.54	112227.468	105317.453
NO. 3+150	112222.600	105321.300
NO. 4	112185.041	105354.474

実施設計書

(6号突堤)

工事名	R 4 徳土 今津坂野海岸（坂野地区） 小・和田島海岸整備工事（4）（担い手確保型）		
路線名等	今津坂野海岸（坂野地区）		
工事箇所	小松島市和田島町浜田（第4分割）		
図面名	計画平面図		
縮尺	S=1:500	図面番号	1 / 7
会社名			
事業者名	徳島県東部県土整備局<徳島庁舎>		

S=1 : 250

計画天端高	地盤高	追加距離	区間距離	測点
		0.00	0.00	-4.00
		4.00	4.00	T-No. 0
		15.00	11.00	+11.00
		20.00	4.96	+16.60
		21.89	1.29	+17.89
		24.00	2.11	T-No. 1
		26.00	2.00	+2.00
		28.07	2.07	+4.07
		29.50	1.43	+5.50
		31.00	1.50	+7.00
		37.85	6.85	+13.85
		44.00	6.15	T-No. 2
		51.58	7.58	+7.58
		54.00	2.42	+10.00
		56.00	2.00	+12.00
		59.26	3.26	+15.26
		61.00	0.49	+17.00
		64.00	2.51	T-No. 3
		81.43	17.43	+17.43
		84.00	2.57	T-No. 4
		91.19	7.19	+7.19
		92.78	0.52	+8.78
		93.50	0.72	+9.50
		96.00	2.50	+12.00
		104.00	7.80	T-No. 5

(6号突堤)

工 事 名	R4徳小 今津坂野海岸（坂野地区） 小・和田島 海岸整備工事（4）（担い手確保型）		
路線名等	今津坂野海岸（坂野地区）		
工事箇所	小松島市和田島町浜田（第4分割）		
図 面 名	計画縦断面図(1)		
縮 尺	S=1:250	図面番号	2 / 7
会 社 名			
事業者名	徳島県東部県土整備局<徳島庁舎>		

$S=1:250$

横堤 (L=80.0m)



測 点	区 間 距 離	追 加 距 離	地 盤 高	計画天端高
Y-M0.6	6.74	120.00	-4.73	—
+13.27	6.15	113.26	-4.73	-4.73
+7.11	2.50	107.11	-4.73	0.00
+4.61	0.98	104.61	-4.73	-2.00
+4.36	0.73	104.36	-4.73	-2.00
+3.21	0.77	103.21	-4.73	-2.00
+2.11	2.11	102.11	-4.73	-2.00
Y-M0.5	10.00	100.00	-4.73	-2.00
+17.93				
+10.00	6.05	90.00	-4.75	-2.00
+3.96	3.95	83.95	-4.77	-2.00
+1.19				
Y-M0.4	12.43	80.00	-4.78	-2.00
+7.57	1.72	67.57	-4.82	-2.00
+5.86	1.28	65.86	-4.83	-2.00
+4.30	0.40	64.30	-4.83	-2.00
Y-M0.3	6.25	60.00	-4.84	-2.00
Y-M0.2				
+13.75	0.75	53.75	-4.86	-2.00
+13.00	1.28	53.01	-4.86	-2.00
+11.73	2.05	51.72	-4.86	-2.00
+9.67	9.67	49.67	-4.87	-2.00
Y-M0.1	3.95	40.00	-4.90	-2.00
+18.97				
+16.05	6.05	36.05	-4.91	-2.00
+10.00	10.00	30.00	-4.99	-2.00
+2.07				
Y-M0.1	2.11	20.00	-5.01	-2.00
+17.99	1.14	17.99	-5.03	-2.00
+16.73	0.65	16.73	-5.04	-2.00
+15.48	0.51	15.48	-5.05	-2.00
+14.97	2.53	14.97	-5.05	+1.60
+12.43	6.21	12.43	-5.07	-0.34
+6.22	6.22	6.22	-5.12	-5.12
Y-M0.0	0.00	0.00	-5.12	—

(6号突堤)


工 事 名	R4徳小 今津坂野海岸（坂野地区） 小・和田島 海岸整備工事（4）（担い手確保型）		
路線名等	今津坂野海岸（坂野地区）		
工事箇所	小松島市和田島町浜田（第4分割）		
図 面 名	計画縦断面図(2)		
縮 尺	S=1:250	図面番号	3 / 7
会 社 名			
事業者名	徳島県東部県土整備局<徳島庁舎>		

標準断面図(2)


S=1:100

6号突堤
縦堤 (L=92.0m)


先端部
L=40.00m

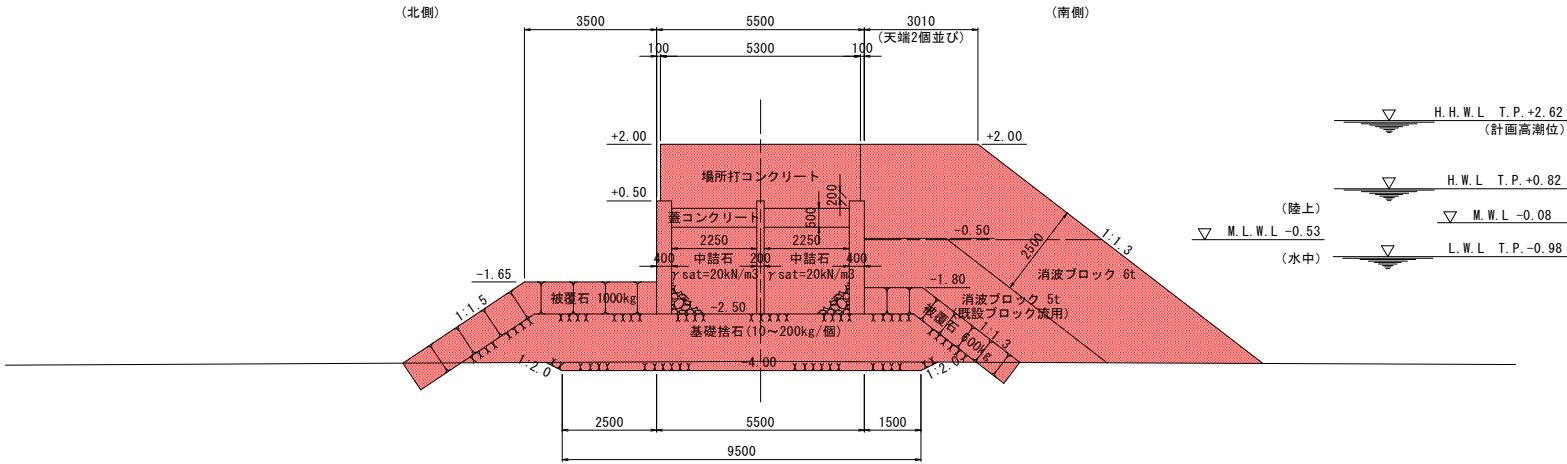


中間部
L=30.00m

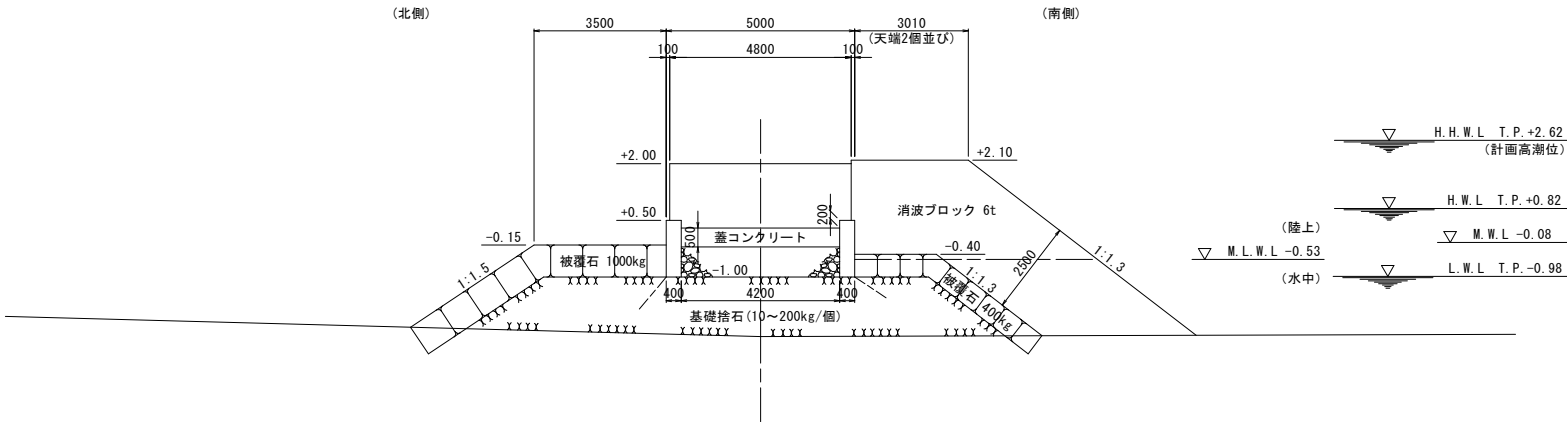

セルラーブロック構造図

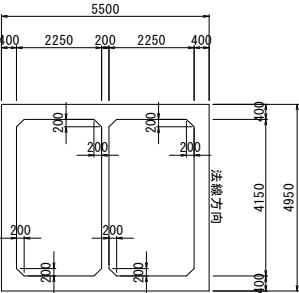

セルラーブロック構造図

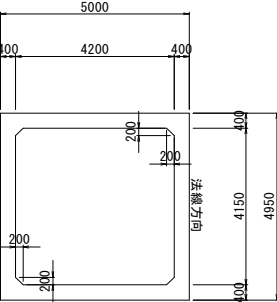


実施設計書

(6号突堤)			
工事名	R4徳土 今津坂野海岸（坂野地区） 小・和田島 海岸整備工事（4）（担い手確保型）		
路線名等	今津坂野海岸（坂野地区）		
工事箇所	小松島市和田島町浜田（第4分割）		
図面名	標準断面図		
縮尺	S=1:100	図面番号	4 / 7
会社名			
事業者名	徳島県東部県土整備局<徳島庁舎>		


S=1 : 100

縦堤 (L=92.0m)


数量表				T-No. 4+6 96
名称	規格	単位	数量	備考
床掘	生砂	m ³ /m	-	
埋戻	発土	m ³ /m	-	
基礎捨石	10～200kg/個	m ³ /m	26.7	
〃本均し	±5cm 陸上	m ² /m	7.5	
〃荒均し	±50cm 陸上潮待ち	m ² /m	-	縦堤北側
		m ² /m	-	縦堤南側
〃荒均し	±50cm 水中潮待ち	m ² /m	-	縦堤北側
		m ² /m	-	縦堤南側
〃荒均し	±50cm 水中	m ² /m	5.9	縦堤北側
		m ² /m	3.8	縦堤南側
被覆石	2000kg	m ³ /m	-	
〃荒均し	±50cm 陸上	m ² /m	-	
〃荒均し	±50cm 陸上潮待ち	m ² /m	-	
〃荒均し	±50cm 水中潮待ち	m ² /m	-	
〃荒均し	±50cm 水中	m ² /m	-	
被覆石	1000kg	m ³ /m	6.6	
〃荒均し	±50cm 陸上	m ² /m	-	
〃荒均し	±50cm 陸上潮待ち	m ² /m	-	
〃荒均し	±50cm 水中潮待ち	m ² /m	-	
〃荒均し	±50cm 水中	m ² /m	8.7	
被覆石	600kg	m ³ /m	3.9	
〃荒均し	±50cm 陸上	m ² /m	-	
〃荒均し	±50cm 陸上潮待ち	m ² /m	-	
〃荒均し	±50cm 水中潮待ち	m ² /m	-	
〃荒均し	±50cm 水中	m ² /m	6.2	
消波ブロック	6t 水中	m ³ /m	12.3	
	6t 陸上	m ³ /m	11.9	
	5t 水中	m ³ /m	7.5	
	5t 陸上	m ³ /m	0.1	

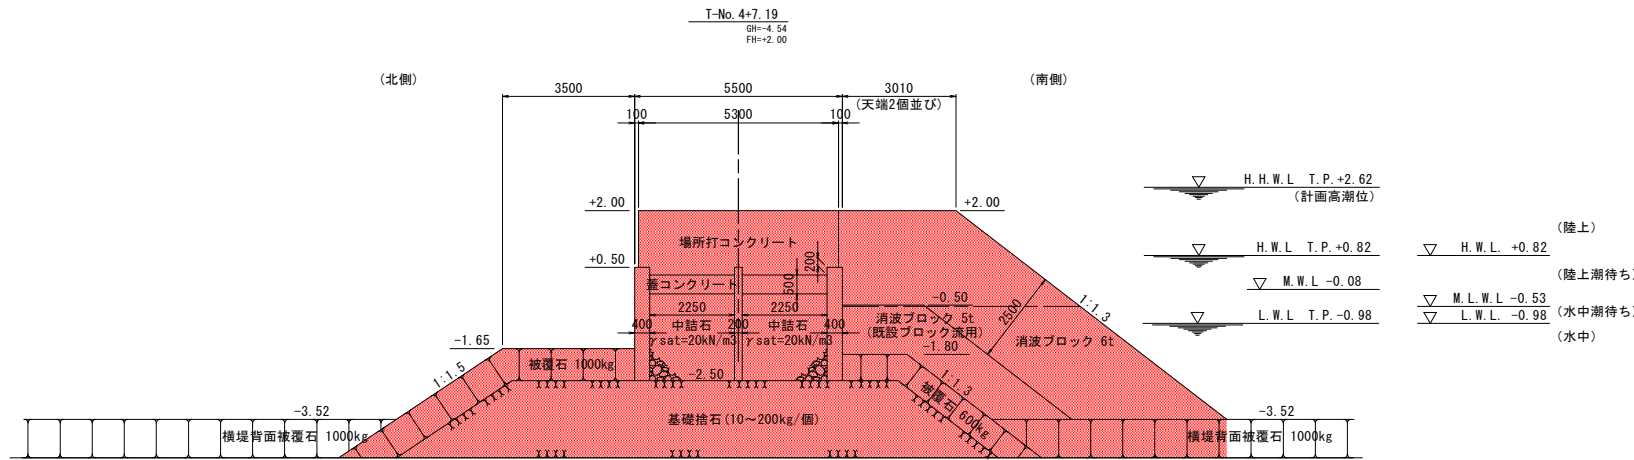

数量表				T-No. 4
名称	規格	単位	数量	備考
床掘	土砂	m ³ /m	-	
埋戻	養生土	m ³ /m	-	
基礎捨石	10～200kg/個	m ³ /m	20.8	
〃 本均し	±50cm 陸上	m ² /m	7.9	縦堤北側
〃 荒均し	±50cm 陸上潮待ち	m ² /m	-	縦堤南側
〃 荒均し	±50cm 水中潮待ち	m ² /m	-	縦堤北側
〃 荒均し	±50cm 水中	m ² /m	-	縦堤南側
〃 荒均し	±50cm 水中	m ² /m	5.2	縦堤北側
〃 荒均し	±50cm 水中	m ² /m	3.2	縦堤南側
被覆石	2000kg	m ³ /m	-	
〃 荒均し	±50cm 陸上	m ² /m	-	
〃 荒均し	±50cm 陸上潮待ち	m ² /m	-	
〃 荒均し	±50cm 水中潮待ち	m ² /m	-	
〃 荒均し	±50cm 水中	m ² /m	-	
被覆石	1000kg	m ³ /m	6.6	
〃 荒均し	±50cm 陸上	m ² /m	-	
〃 荒均し	±50cm 陸上潮待ち	m ² /m	-	
〃 荒均し	±50cm 水中潮待ち	m ² /m	-	
〃 荒均し	±50cm 水中	m ² /m	8.0	
被覆石	600kg	m ³ /m	3.8	
〃 荒均し	±50cm 陸上	m ² /m	-	
〃 荒均し	±50cm 陸上潮待ち	m ² /m	-	
〃 荒均し	±50cm 水中潮待ち	m ² /m	-	
〃 荒均し	±50cm 水中	m ² /m	5.6	
消波ブロック	6t 水中	m ³ /m	14.9	
	6t 陸上	m ³ /m	11.9	
	5t 水中	m ³ /m	8.9	
	5t 陸上	m ³ /m	0.1	

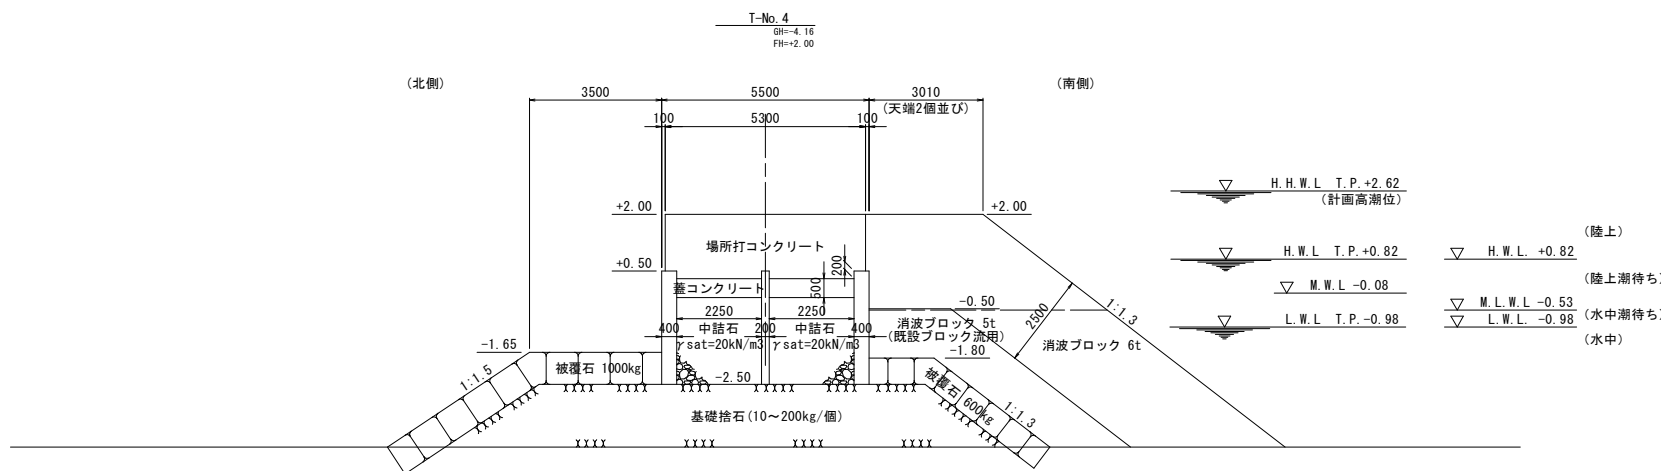

数量表				T-No. 3
名称	規格	単位	数量	備考
床掘	1 砂	m ³ /m	7.8	
埋戻	発生土	m ³ /m	-	
基礎積石	10~200kg/個	m ³ /m	16.7	
〃 本均し	±50cm 陸上	m ² /m	7.5	
〃 荒均し	±50cm 陸上潮待ち	m ² /m	-	縦堤北側
		m ² /m	-	縦堤南側
〃 荒均し	±50cm 水中潮待ち	m ² /m	-	縦堤北側
		m ² /m	-	縦堤南側
〃 荒均し	±50cm 水中	m ² /m	3.7	縦堤北側
		m ² /m	2.0	縦堤南側
被覆石	2000kg	m ³ /m	-	
〃 荒均し	±50cm 陸上	m ² /m	-	
〃 荒均し	±50cm 陸上潮待ち	m ² /m	-	
〃 荒均し	±50cm 水中潮待ち	m ² /m	-	
〃 荒均し	±50cm 水中	m ² /m	-	
被覆石	1000kg	m ³ /m	5.3	
〃 荒均し	±50cm 陸上	m ² /m	-	
〃 荒均し	±50cm 陸上潮待ち	m ² /m	-	
〃 荒均し	±50cm 水中潮待ち	m ² /m	-	
〃 荒均し	±50cm 水中	m ² /m	6.5	
被覆石	600kg	m ³ /m	2.8	
〃 荒均し	±50cm 陸上	m ² /m	-	
〃 荒均し	±50cm 陸上潮待ち	m ² /m	-	
〃 荒均し	±50cm 水中潮待ち	m ² /m	-	
〃 荒均し	±50cm 水中	m ² /m	4.2	
	6t 水中	m ³ /m	1.3	
	6t 陸上	m ³ /m	11.9	
消波ブロック	5t 水中	m ³ /m	7.0	
	5t 陸上	m ³ /m	0.1	

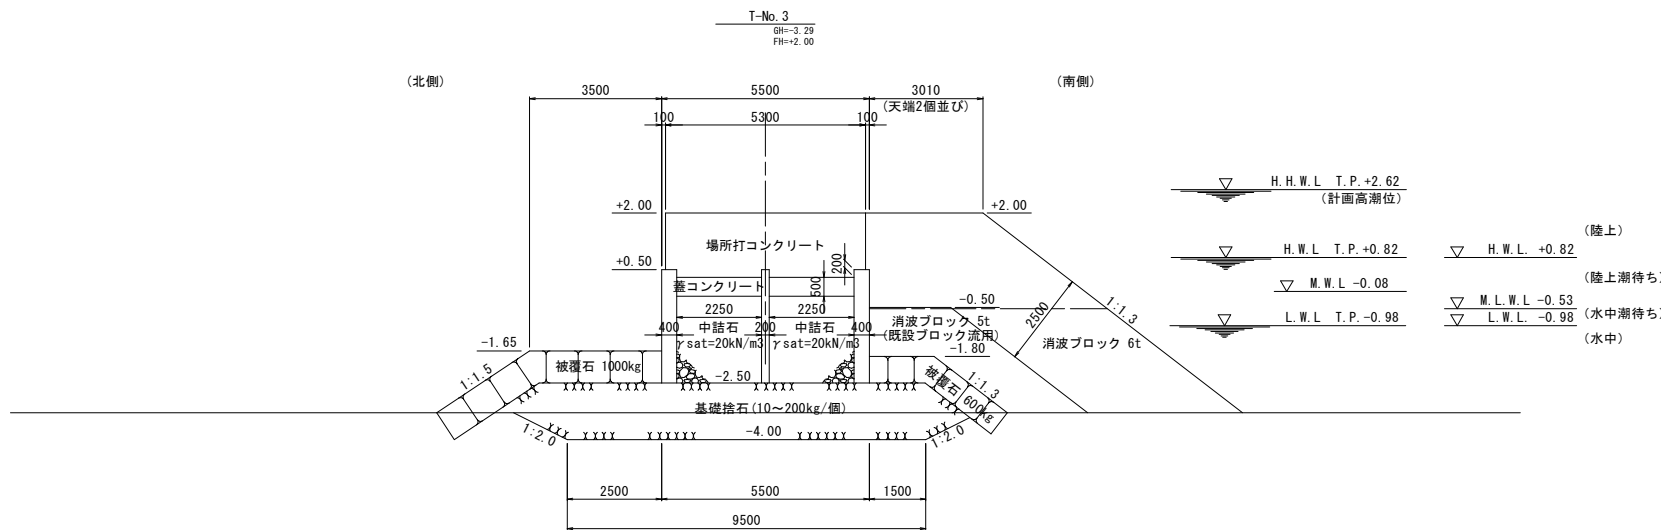


(0号尖堤)

工 事 名	R 4 徳士 今津坂野海岸（坂野地区） 小・和田島 海岸整備工事（4）（担い手確保型）		
路線名等	今津坂野海岸（坂野地区）		
工事箇所	小松島市和田島町浜田（第4分割）		
図 面 名	縦横断面図(1)		
縮 尺	1 : 100	図面番号	5 / 7
会 社 名			
事業者名	徳島県東部県土整備局<徳島庁舎>		


S=1 : 100

縦堤 (L=92.0m)


数量表				T-No. 4+9. 50
名称	規格	単位	数量	備考
床掘	生砂	m ³ /m	-	
埋戻	養生土	m ³ /m	-	
基礎捨石	10～200kg/個	m ³ /m	11.6	
〃 本均し	±5cm 陸上	m ² /m	7.5	
〃 荒均し	±50cm 陸上漸待ち	m ² /m	-	縦堤北側
		m ² /m	-	縦堤南側
〃 荒均し	±50cm 水中漸待ち	m ² /m	-	縦堤北側
		m ² /m	-	縦堤南側
〃 荒均し	±50cm 水中	m ² /m	4.0	縦堤北側
		m ² /m	2.1	縦堤南側
被覆石	2000kg	m ³ /m	-	
〃 荒均し	±50cm 陸上	m ² /m	-	
〃 荒均し	±50cm 陸上漸待ち	m ² /m	-	
〃 荒均し	±50cm 水中漸待ち	m ² /m	-	
〃 荒均し	±50cm 水中	m ² /m	-	
被覆石	1000kg	m ³ /m	5.1	
〃 荒均し	±50cm 陸上	m ² /m	-	
〃 荒均し	±50cm 陸上漸待ち	m ² /m	-	
〃 荒均し	±50cm 水中漸待ち	m ² /m	-	
〃 荒均し	±50cm 水中	m ² /m	6.8	
被覆石	600kg	m ³ /m	2.7	
〃 荒均し	±50cm 陸上	m ² /m	-	
〃 荒均し	±50cm 陸上漸待ち	m ² /m	-	
〃 荒均し	±50cm 水中漸待ち	m ² /m	-	
〃 荒均し	±50cm 水中	m ² /m	4.5	
消波ブロック	6t 水中	m ³ /m	8.7	
	5t 水中	m ³ /m	11.9	
	5t 陸上	m ³ /m	5.7	
	5t 水中	m ³ /m	0.1	

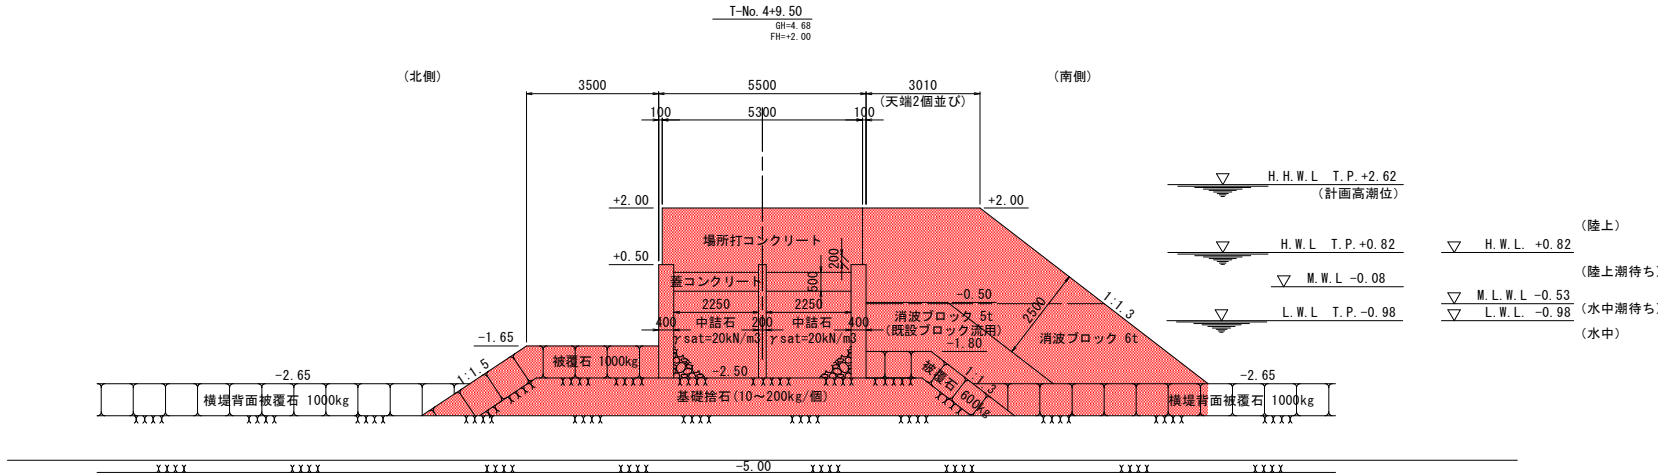

数量表				T-No. 4+8. 78
名称	規格	単位	数量	備考
床掘	土砂	m ³ /m	-	
埋戻	発生土	m ³ /m	-	
基礎捨石	10～200kg/個	m ³ /m	11.6	
〃 本均し	±5cm 陸上	m ² /m	7.9	縦堤北側
〃 荒均し	±50cm 陸上漸待ち	m ² /m	-	縦堤南側
〃 荒均し	±50cm 水中漸待ち	m ² /m	-	縦堤北側
〃 荒均し	±50cm 水中	m ² /m	-	縦堤南側
〃 荒均し	±50cm 水中	m ² /m	4.0	縦堤北側
被覆石	2000kg	m ² /m	2.1	縦堤南側
〃 荒均し	±50cm 陸上	m ³ /m	-	
〃 荒均し	±50cm 陸上漸待ち	m ² /m	-	
〃 荒均し	±50cm 水中漸待ち	m ² /m	-	
〃 荒均し	±50cm 水中	m ² /m	-	
被覆石	1000kg	m ³ /m	5.1	
〃 荒均し	±50cm 陸上	m ² /m	-	
〃 荒均し	±50cm 陸上漸待ち	m ² /m	-	
〃 荒均し	±50cm 水中漸待ち	m ² /m	-	
〃 荒均し	±50cm 水中	m ² /m	6.8	
被覆石	600kg	m ³ /m	2.7	
〃 荒均し	±50cm 陸上	m ² /m	-	
〃 荒均し	±50cm 陸上漸待ち	m ² /m	-	
〃 荒均し	±50cm 水中漸待ち	m ² /m	-	
〃 荒均し	±50cm 水中	m ² /m	4.5	
消波ブロック	6t 水中	m ³ /m	8.7	
	5t 水中	m ³ /m	11.9	
	5t 陸上	m ³ /m	5.7	
	5t 陸上	m ³ /m	0.1	

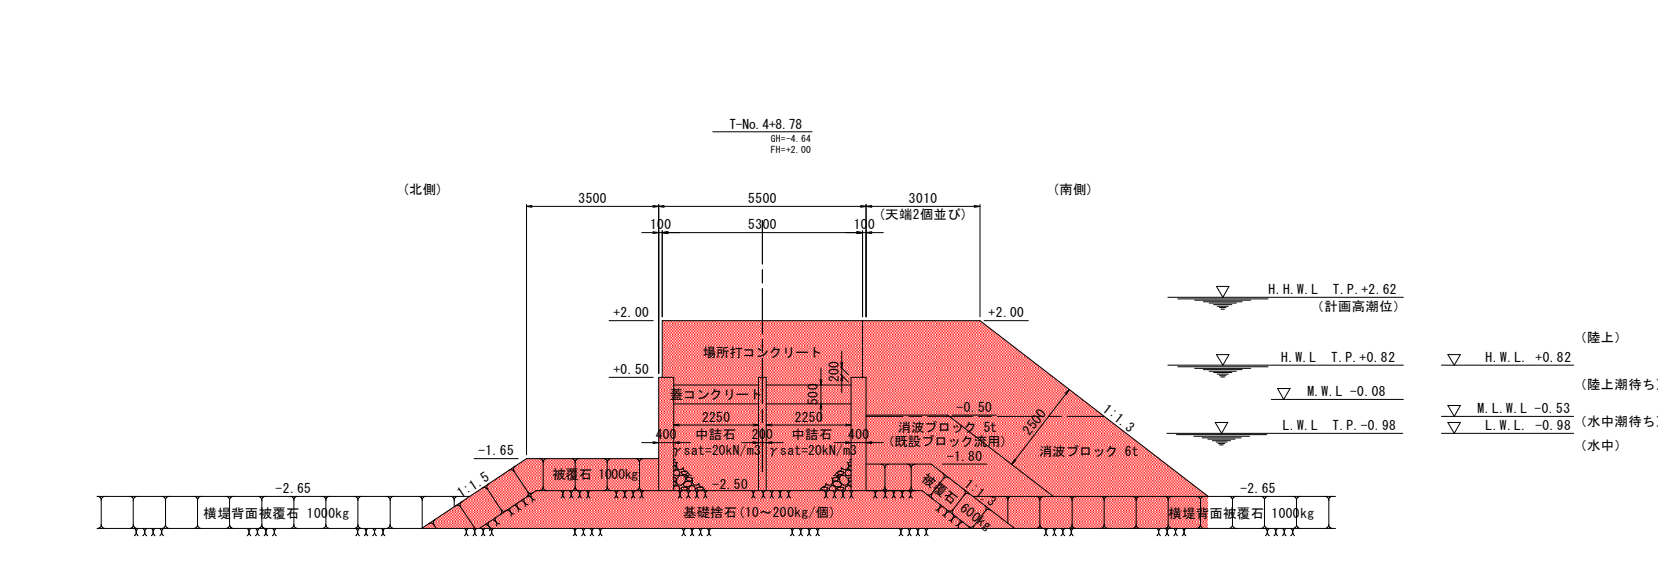

数量表				T-No. 4+8. 50
名称	規格	単位	数量	備考
床掘	±砂	m ³ /m	-	
埋戻	発生土	m ³ /m	-	
基礎捨石	10〜200kg/個		11.6	
〃 本均し	±5cm 陸上	m ² /m	7.5	
〃 荒均し	±50cm 陸上潮待ち	m ² /m	-	縦堤北側
〃 荒均し	±50cm 水中潮待ち	m ² /m	-	縦堤南側
〃 荒均し	±50cm 水中	m ² /m	-	縦堤北側
〃 荒均し	±50cm 水中	m ² /m	4.0	縦堤南側
〃 荒均し	±50cm 水中	m ² /m	2.1	縦堤南側
被覆石	2000kg	m ³ /m	-	
〃 荒均し	±50cm 陸上	m ² /m	-	
〃 荒均し	±50cm 陸上潮待ち	m ² /m	-	
〃 荒均し	±50cm 水中潮待ち	m ² /m	-	
〃 荒均し	±50cm 水中	m ² /m	-	
被覆石	1000kg	m ³ /m	5.1	
〃 荒均し	±50cm 陸上	m ² /m	-	
〃 荒均し	±50cm 陸上潮待ち	m ² /m	-	
〃 荒均し	±50cm 水中潮待ち	m ² /m	-	
〃 荒均し	±50cm 水中	m ² /m	6.8	
被覆石	600kg	m ³ /m	2.7	
〃 荒均し	±50cm 陸上	m ² /m	-	
〃 荒均し	±50cm 陸上潮待ち	m ² /m	-	
〃 荒均し	±50cm 水中潮待ち	m ² /m	-	
〃 荒均し	±50cm 水中	m ² /m	4.5	
消波ブロック	6t 水中	m ³ /m	8.7	
	6t 陸上	m ³ /m	11.9	
	5t 水中	m ³ /m	5.7	
	5t 陸上	m ³ /m	0.1	

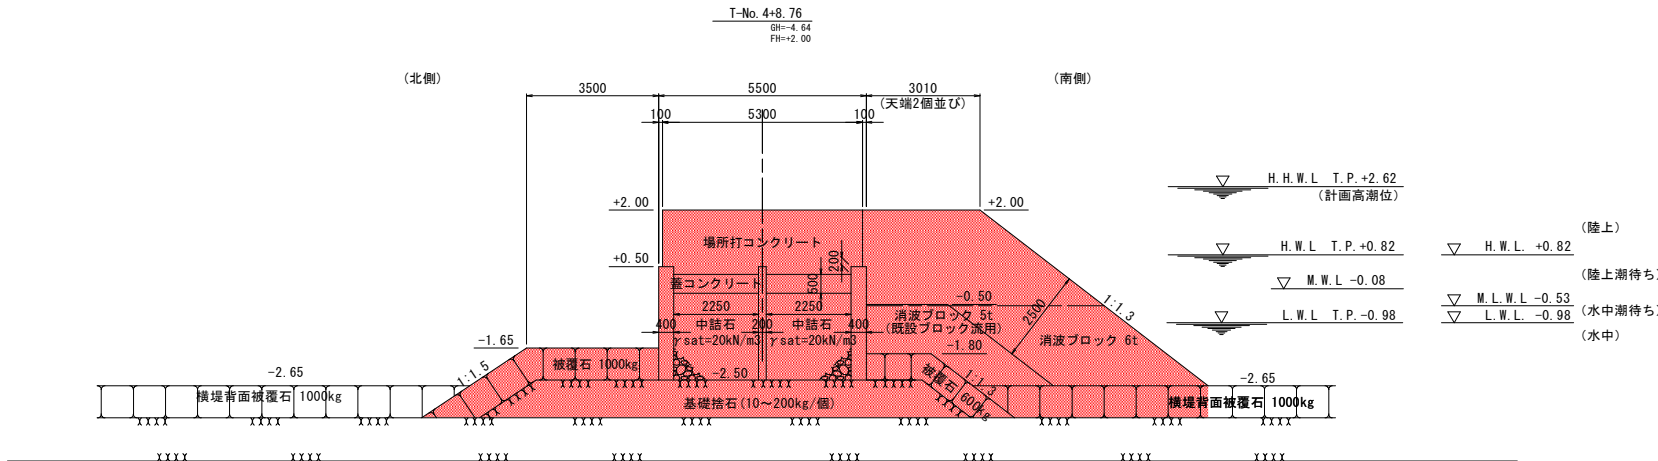

(6号突堤)


工 事 名	R 4 徳土 今津坂野海岸（坂野地区） 小・和田島 海岸整備工事（4）（担い手確保型）		
路線名等	今津坂野海岸（坂野地区）		
工事箇所	小松島市和田島湾浜（第4分割）		
図 面 名	縦堤横断面(2)		
縮 尺	1 : 100	図 面 番 号	6 / 7
会 社 名			
事業者名	徳島県東部県土整備局<徳島庁舎>		

縦堤横断図(9)

S=1:100

6号突堤
縦堤 (L=92.0m)

数量表					T-No. 4+12.00				
名称	規格	単位	数量	備考					
床掘	土砂	m3/m	-						
埋戻	秀生土	m3/m	-						
基礎捨石	10~200kg/個	m3/m	11.6						
// 本均し	±5cm 陸上	m2/m	7.5						
// 荒均し	±50cm 陸上潮待ち	m2/m	-	縦堤北側					
		m2/m	-	縦堤南側					
// 荒均し	±50cm 水中潮待ち	m2/m	-	縦堤北側					
		m2/m	-	縦堤南側					
// 荒均し	±50cm 水中	m2/m	4.0	縦堤北側					
		m2/m	2.1	縦堤南側					
被覆石	2000kg	m3/m	-						
// 荒均し	±50cm 陸上	m2/m	-						
// 荒均し	±50cm 陸上潮待ち	m2/m	-						
// 荒均し	±50cm 水中潮待ち	m2/m	-						
// 荒均し	±50cm 水中	m2/m	-						
被覆石	1000kg	m3/m	5.1						
// 荒均し	±50cm 陸上	m2/m	-						
// 荒均し	±50cm 陸上潮待ち	m2/m	-						
// 荒均し	±50cm 水中潮待ち	m2/m	-						
被覆石	±50cm 水中	m2/m	6.8						
被覆石	600kg	m3/m	2.7						
// 荒均し	±50cm 陸上	m2/m	-						
// 荒均し	±50cm 陸上潮待ち	m2/m	-						
// 荒均し	±50cm 水中潮待ち	m2/m	-						
// 荒均し	±50cm 水中	m2/m	4.5						
消波ブロック	6t 水中	m3/m	8.7						
	6t 陸上	m3/m	11.9						
	5t 水中	m3/m	5.7						
	5t 陸上	m3/m	0.1						

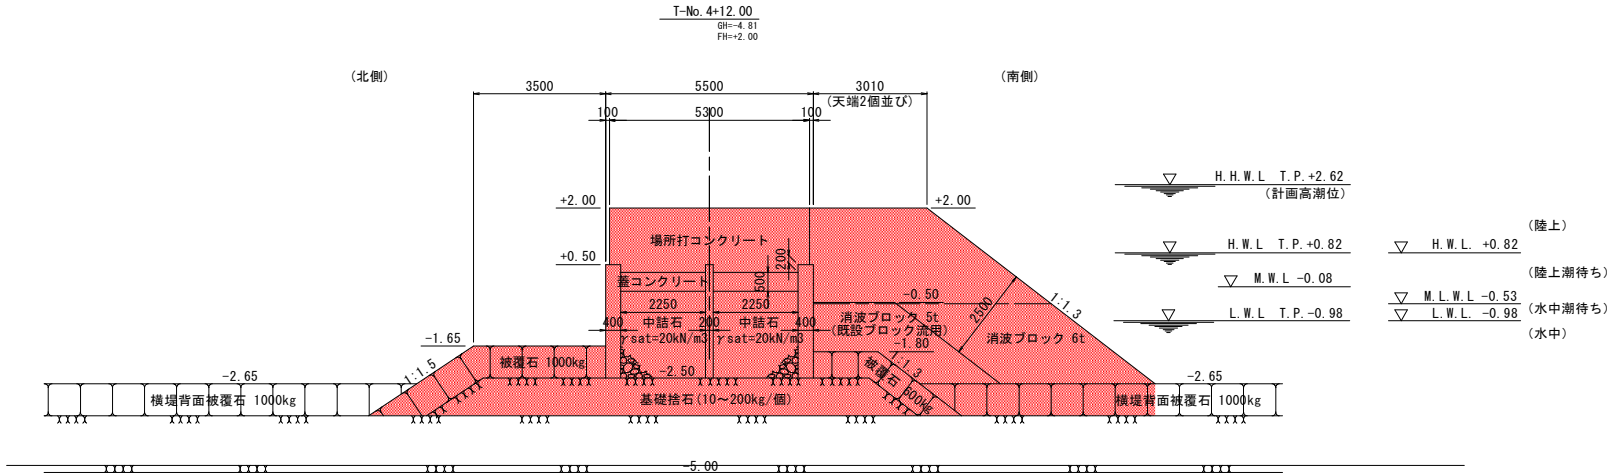

実施設計書

(6号突堤)			
工事名	R 4 徳土 今津坂野海岸 (坂野地区) 小・和田島海岸整備工事 (4) (担い手確保型)		
路線名等	今津坂野海岸 (坂野地区)		
工事箇所	小松島市和田島町浜田 (第4分割)		
図面名	縦堤横断図 (3)		
縮尺	1:100	図面番号	7 / 7
会社名			
事業者名	徳島県東部県土整備局<徳島庁舎>		