


# 計画平面図

S=1:500



|      |                             |      |  |
|------|-----------------------------|------|--|
| 工事名  | R5徳士 鳴門公園線<br>鳴門土佐泊浦 道路除草業務 |      |  |
| 路線名等 | 鳴門公園線                       |      |  |
| 工事箇所 | 鳴門市鳴門町土佐泊浦                  |      |  |
| 図名   | 平面図                         |      |  |
| 縮尺   |                             | 図面番号 |  |
| 会社名  |                             |      |  |
| 事業者名 | 東部県土整備局<徳島>                 |      |  |

## 実施設計図面

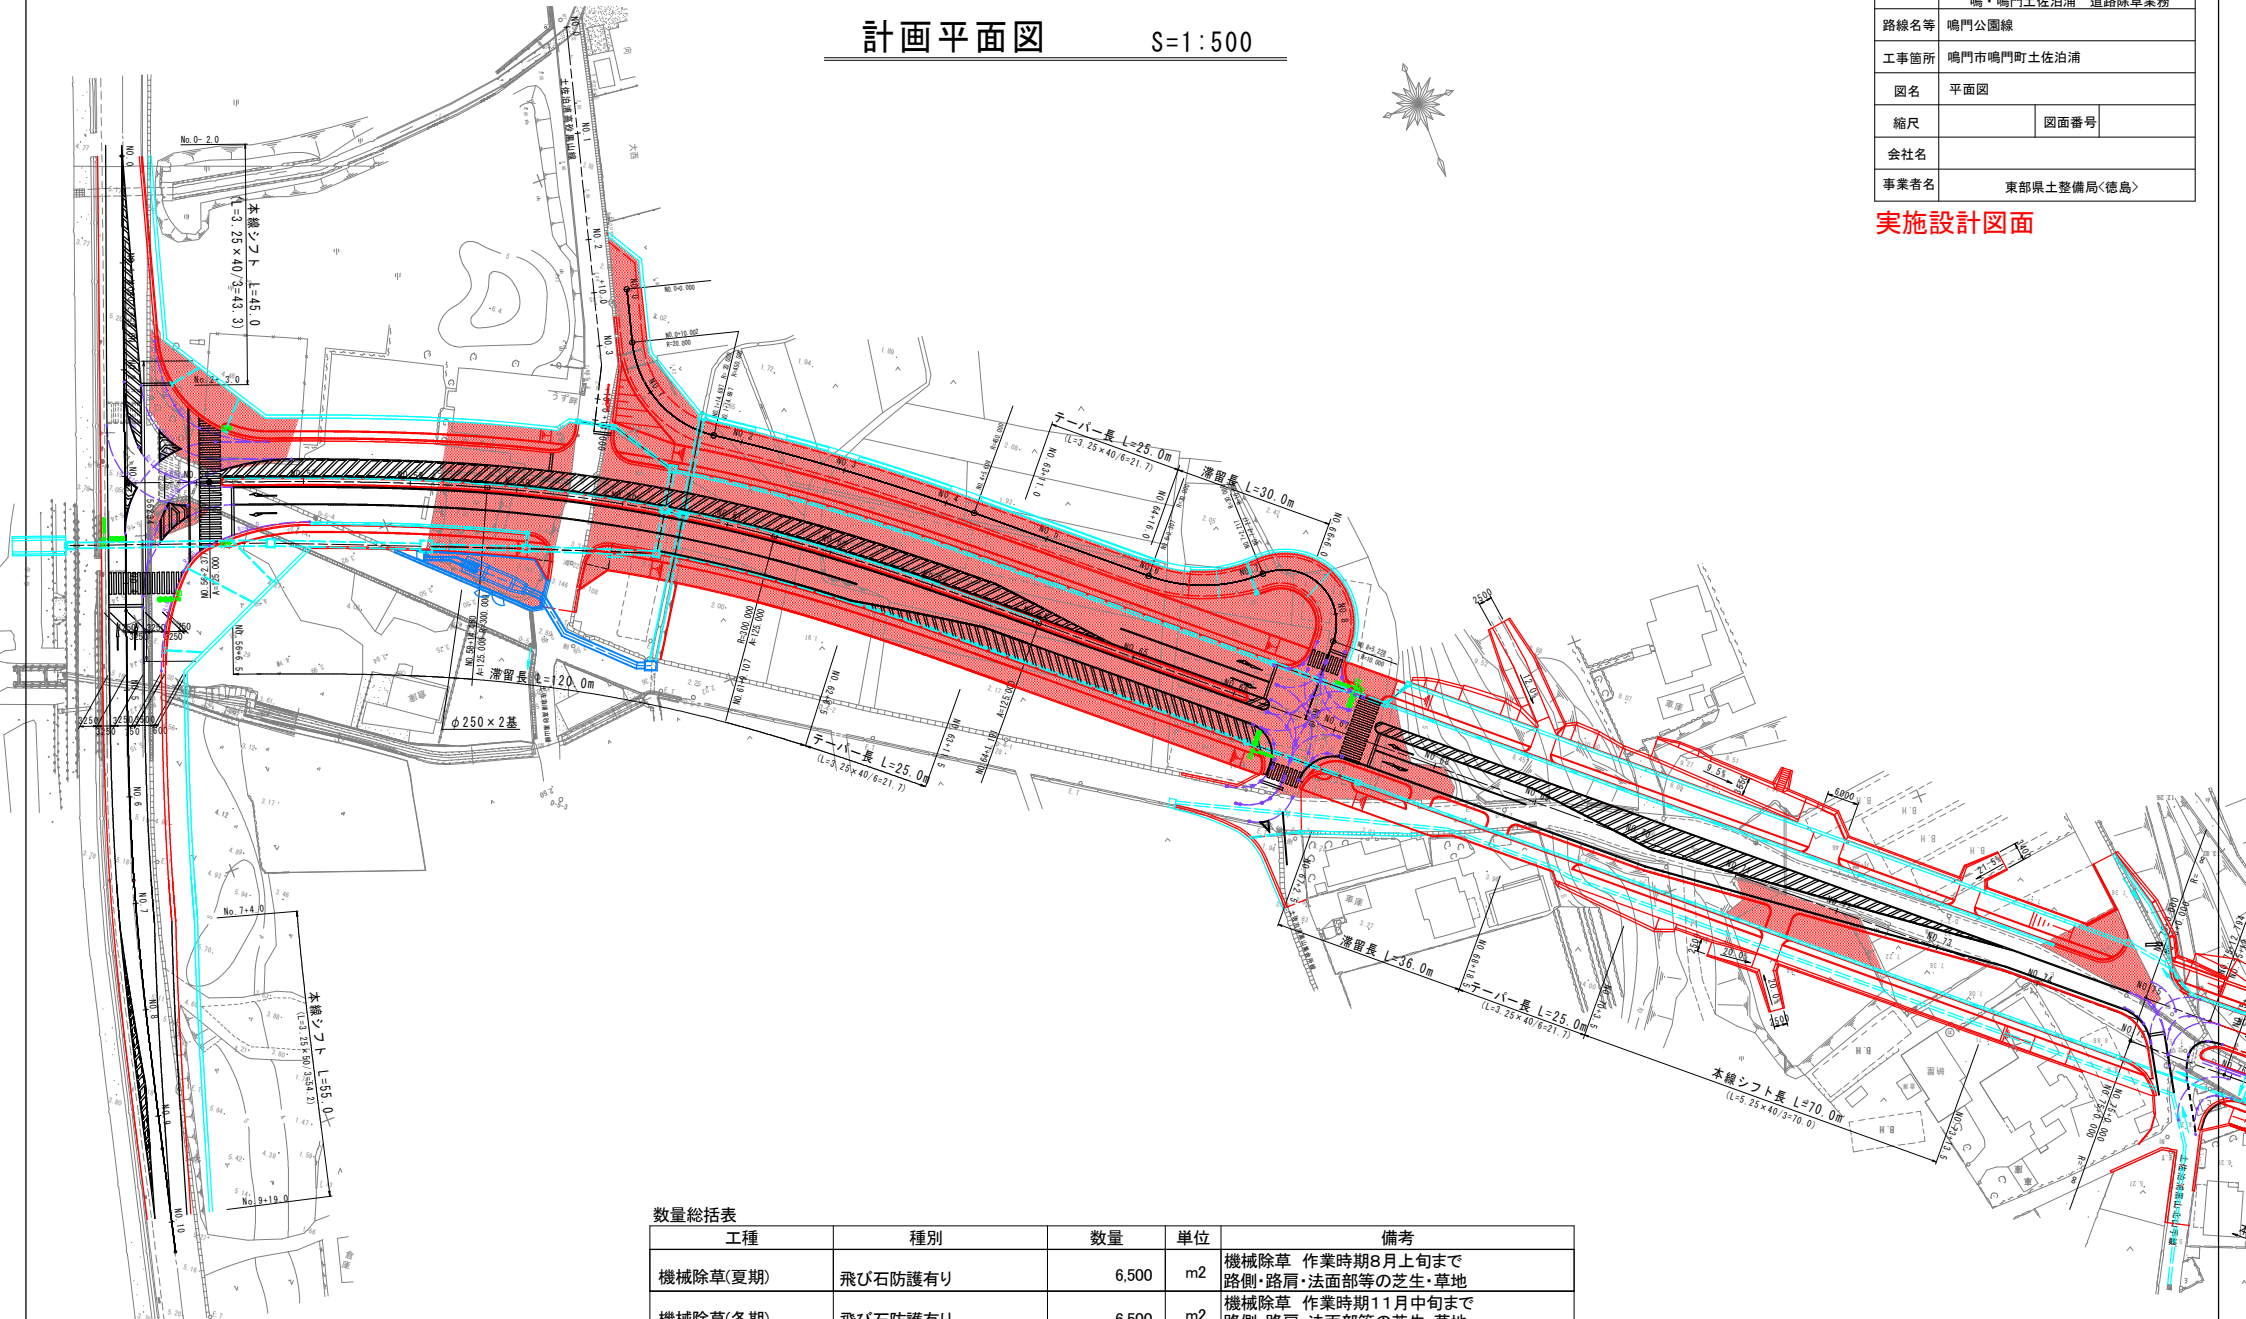

数量総括表

| 工種       | 種別      | 数量     | 単位             | 備考                                   |
|----------|---------|--------|----------------|--------------------------------------|
| 機械除草(夏期) | 飛び石防護有り | 6,500  | m <sup>2</sup> | 機械除草 作業時期8月上旬まで<br>路側・路肩・法面部等の芝生・草地  |
| 機械除草(冬期) | 飛び石防護有り | 6,500  | m <sup>2</sup> | 機械除草 作業時期11月中旬まで<br>路側・路肩・法面部等の芝生・草地 |
| 合計       |         | 13,000 | m <sup>2</sup> |                                      |