
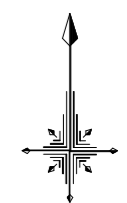


平面図 S=1:2,500 (中山谷川)

4級基準点座標一覧

点名	X座標	Y座標	標高	備考
T-1	130257.339	98987.556	3.564	GNSS 標高固定 KBM 1
T-2	130331.729	98975.145	2.943	
T-3	130380.416	99031.586	2.808	
T-4	130429.333	99110.732	3.702	
T-5	130434.238	99229.319	5.088	
T-6	130438.892	99330.146	4.439	
T-7	130485.553	99433.377	4.493	KBM 2
T-8	130592.716	99485.374	4.447	
T-9	130676.378	99522.199	4.531	
T-10	130763.183	99566.275	5.195	
T-11	130827.501	99675.245	7.191	
T-12	130868.726	99729.798	8.400	GNSS KBM 3

IP	IP間方向角	IA	R	曲線	TL	SL	表	CL	IP間距離	X座標	Y座標
NO.0	349-15-17								146.781	130175.231	98989.423
IP.1	55-15-22	66-00-05	80.000		51.954	15.390	92.155	130319.438	98962.057		
IP.2	85-11-40	29-56-18	200.000		53.474	7.025	104.504	130434.261	99127.612		
IP.3	22-52-01	62-19-40	127.000		76.804	21.418	138.154	130458.743	99418.827		
IP.4	65-56-24	43-04-23	200.000		78.930	15.011	150.354	130781.323	99554.870		
EP方向								130865.145	99742.608		

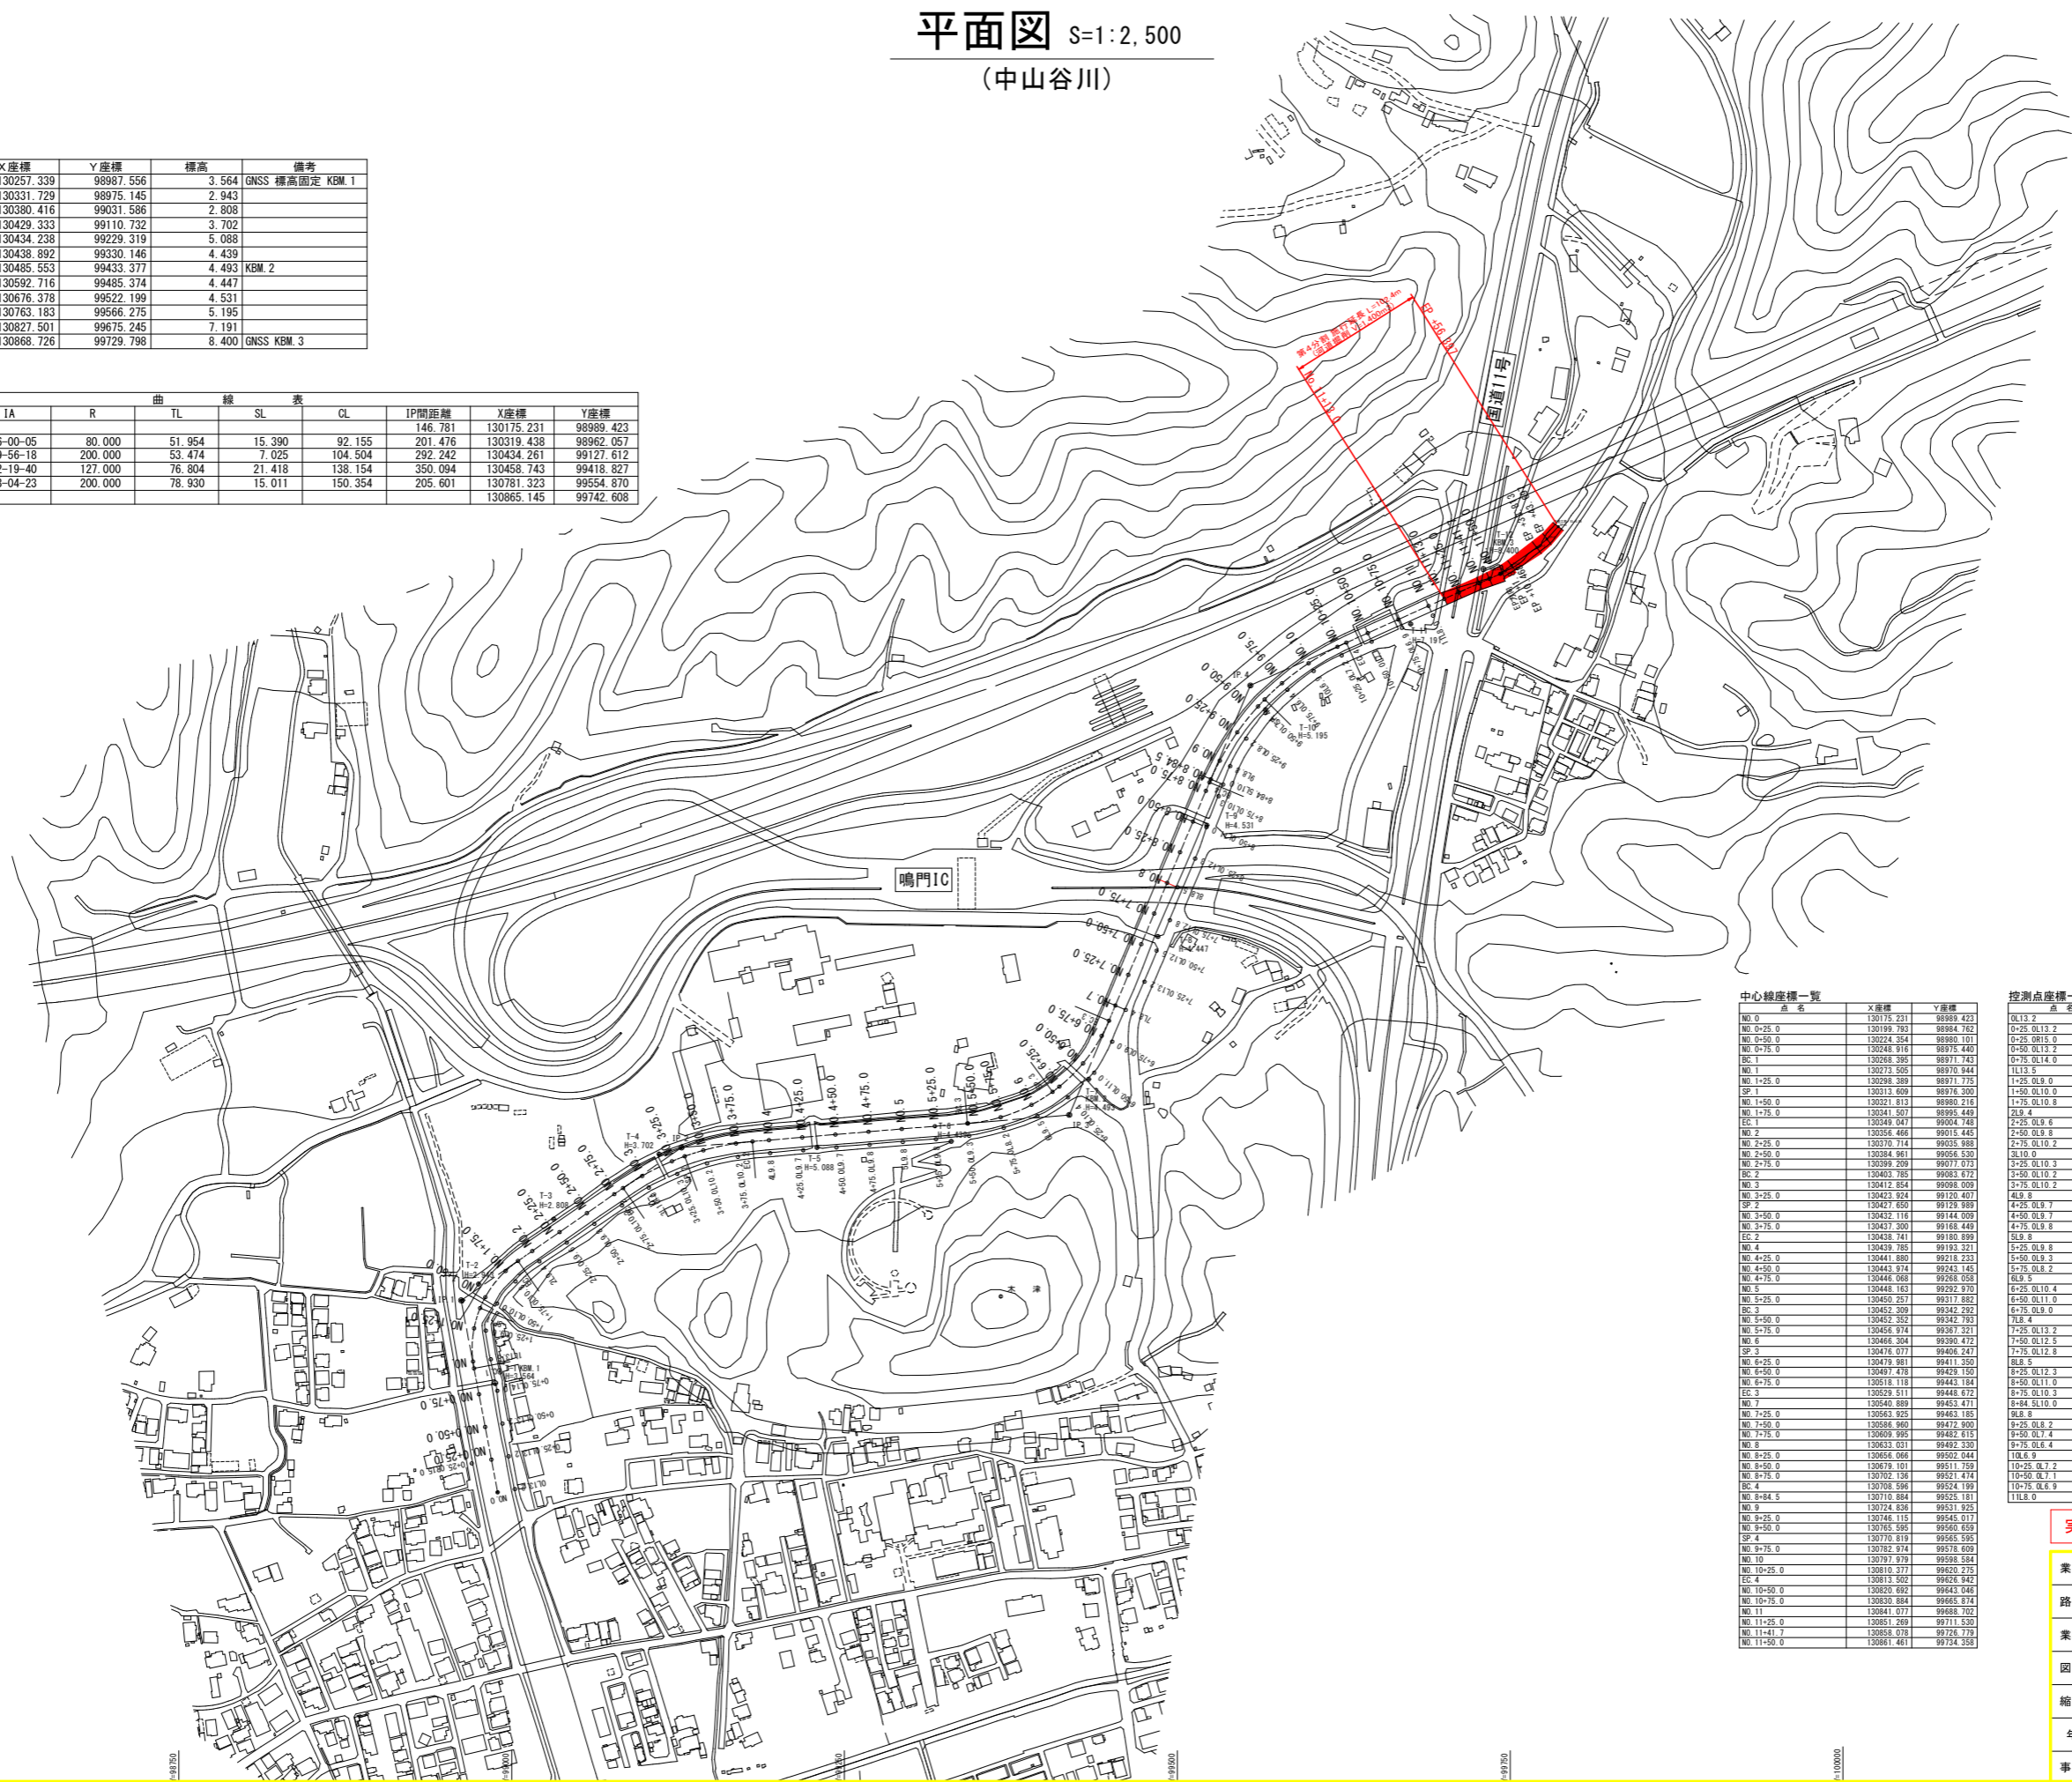

中心線座標一覧

点名	X座標	Y座標
NO.0	130175.231	98989.423
NO.0-25.0	130199.792	98984.762
NO.0-50.0	130224.354	98980.101
NO.0-75.0	130248.916	98975.440
ESC.1	130268.395	98971.743
NO.1-25.0	130273.526	98970.844
NO.1-50.0	130313.609	98976.300
NO.1-75.0	130331.813	98980.218
ESC.1	130349.047	99004.748
NO.2-25.0	130356.466	99015.445
NO.2-50.0	130379.714	99030.988
NO.2-75.0	130384.961	99056.530
NO.3	130399.209	99077.073
NO.3-25.0	130403.785	99095.672
NO.3-50.0	130423.924	99120.407
NO.3-75.0	130432.118	99144.009
ESC.2	130438.741	99180.989
NO.4	130439.785	99193.321
NO.4-25.0	130441.880	99218.233
NO.4-50.0	130443.974	99243.145
NO.4-75.0	130446.068	99268.058
NO.5	130448.163	99292.970
NO.5-25.0	130450.257	99317.882
NO.5-50.0	130452.352	99342.793
NO.5-75.0	130456.974	99387.321
NO.6	130466.304	99390.473
NO.6-25.0	130476.077	99406.247
NO.6-50.0	130479.981	99411.350
NO.6-75.0	130487.478	99429.130
ESC.3	130518.118	99443.184
NO.7	130529.511	99448.672
NO.7-25.0	130540.889	99453.471
NO.7-50.0	130543.925	99461.185
NO.7-75.0	130586.960	99472.900
NO.8-25.0	130609.995	99482.615
NO.8-50.0	130631.011	99492.330
NO.8-75.0	130656.066	99502.044
NO.9-25.0	130679.191	99511.759
NO.9-50.0	130702.136	99521.474
NO.9-75.0	130708.595	99524.199
NO.10	130719.884	99525.181
NO.10-25.0	130726.836	99531.925
NO.10-50.0	130746.115	99545.017
NO.10-75.0	130765.585	99560.659
NO.11-25.0	130770.819	99565.595
NO.11-50.0	130782.974	99578.699
NO.11-75.0	130797.979	99598.584
NO.12-25.0	130810.377	99620.275
NO.12-50.0	130813.902	99643.046
NO.12-75.0	130830.884	99665.874
NO.13-25.0	130841.077	99688.702
NO.13-50.0	130851.269	99711.530
NO.13-75.0	130858.078	99726.779
NO.14-25.0	130861.461	99734.358


測点座標一覧

点名	X座標	Y座標
OL13.2	130177.692	99002.392
0-25.0L13.2	130202.254	98997.731
0-50.0L13.2	130216.996	98970.025
0-75.0L13.2	130226.815	98993.070
1L13.2	130251.526	98989.195
1-25.0L9.0	130275.160	98984.342
1-50.0L9.0	130296.693	98989.614
1-75.0L9.0	130317.000	98988.982
2L9.0	130333.650	99000.859
2-25.0L9.0	130362.826	99041.459
2-50.0L9.0	130376.908	99062.115
2-75.0L9.0	130390.928	99085.886
3L9.0	130404.183	99102.991
3-25.0L10.2	130414.423	99124.385
3-50.0L10.2	130422.790	99146.745
3-75.0L10.2	130427.209	99169.938
4L9.0	130430.019	99194.142
4-25.0L9.0	130432.714	99218.046
4-50.0L9.0	130434.308	99242.578
4-75.0L9.0	130436.302	99268.879
5L9.0	130438.297	99292.781
5-25.0L9.0	130440.491	99318.703
5-50.0L9.0	130443.088	99343.609
5-75.0L9.0	130449.104	99369.624
6L9.0	130457.884	99394.872
6-25.0L10.4	130471.884	99417.876
6-50.0L11.0	130490.429	99437.595
6-75.0L9.0	130513.813	99451.085
7L9.0	130537.625	99461.211
7-25.0L12.2	130558.796	99475.348
7-50.0L12.5	130582.103	99484.418
7-75.0L12.8	130605.021	99494.409
8L9.0	130629.728	99509.167
8-25.0L13.3	130651.286	99517.271
8-50.0L11.0	130674.827	99521.895
8-75.0L10.3	130698.134	99530.965
9-25.0L10.0	130706.884	99534.345
9L9.0	130720.102	99539.683
9-25.0L9.0	130741.390	99551.719
9-50.0L10.4	130760.410	99568.129
9-75.0L9.0	130778.107	99582.765
10L9.0	130792.214	99602.375
10-25.0L11.1	130803.915	99620.450
10-50.0L11.4	130814.209	99645.941
10-75.0L9.0	130824.583	99668.687
11L9.0	130833.772	99691.964

実施設計図面

業務名	R4徳土 中山谷川 鳴・撫養木津 河道掘削業務(4) (チャレンジ型)		
路線名等	中山谷川		
業務箇所	鳴門市撫養町木津(第4分割)		
図面名	平面図		
縮尺	S=1:2,5000	図面番号	1 / 4
年度	令和4年度		
事業者名	徳島県東部県土整備局<徳島>		

縦断面図 V=1:100
H=1:1,000
(中山谷川)

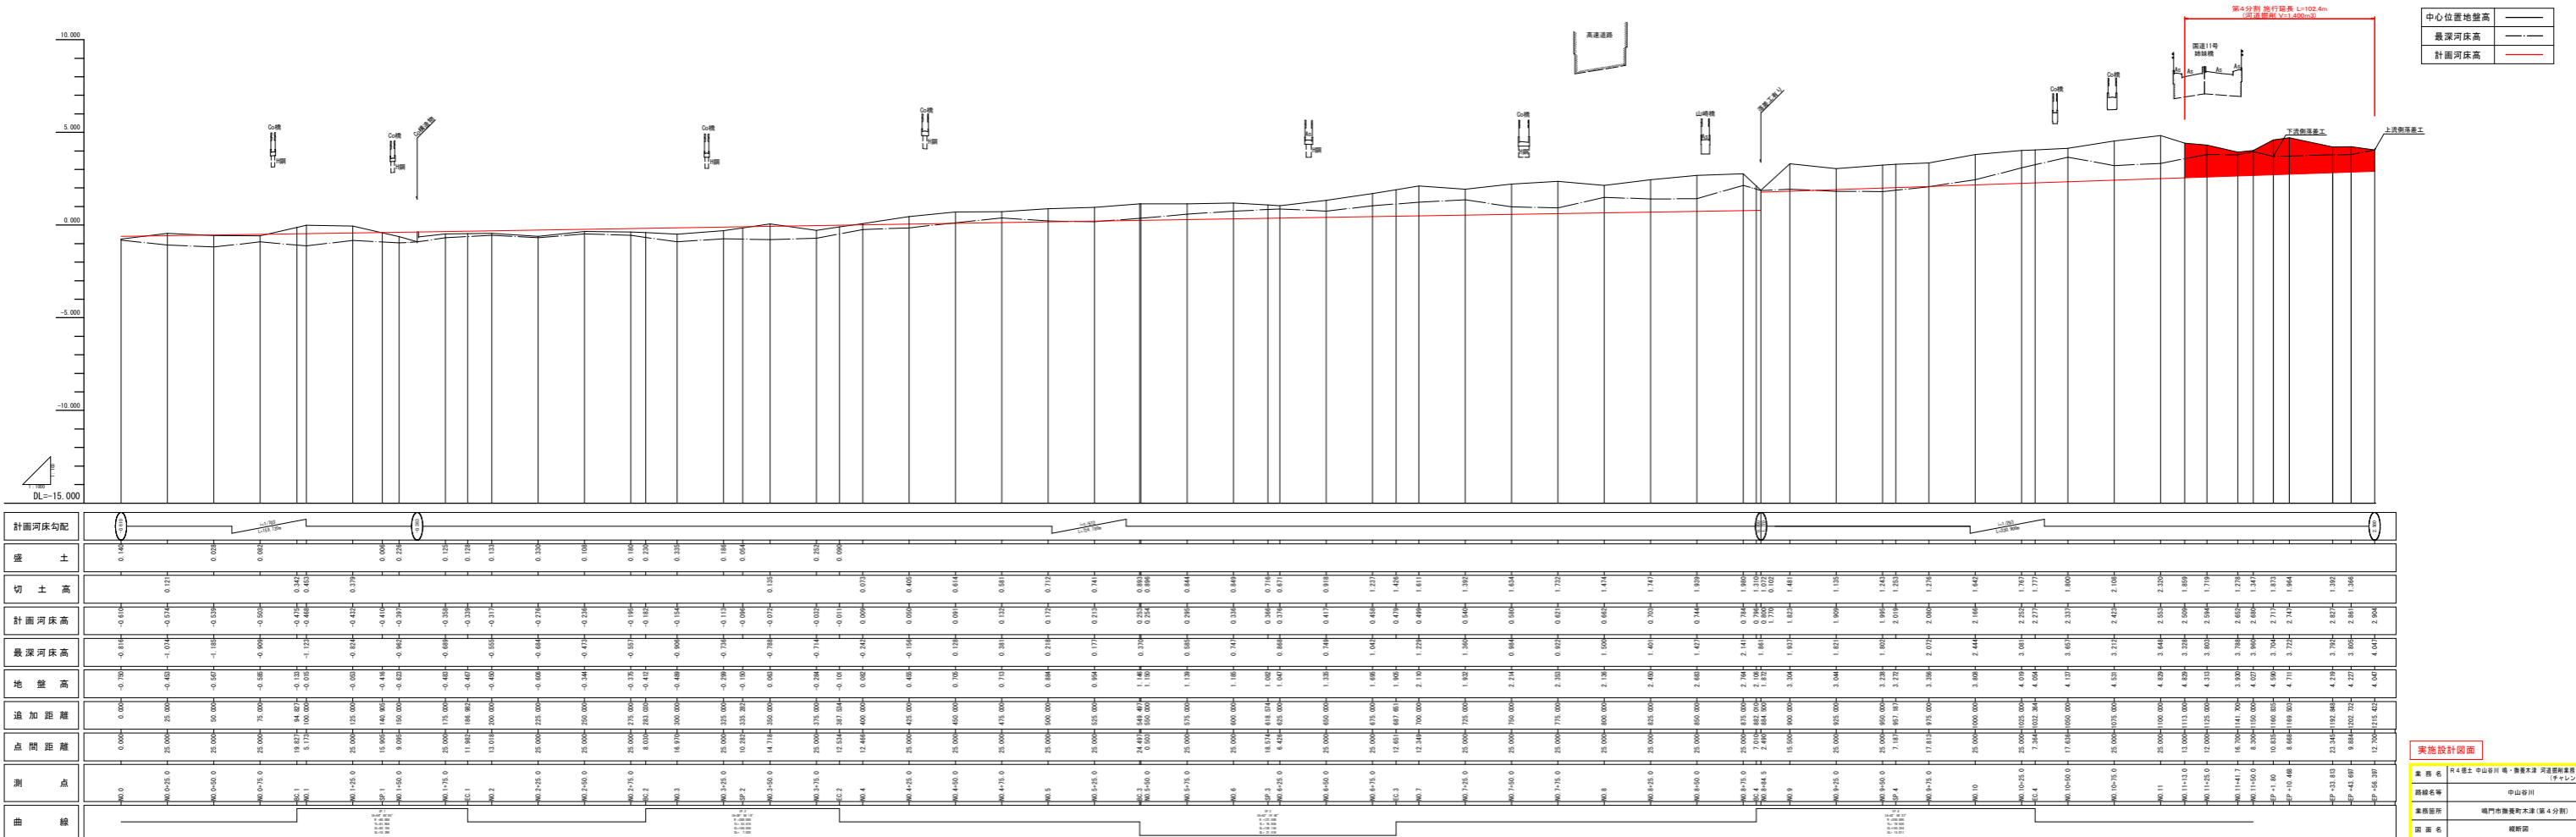

測点	計画河床勾配	切土高	計画河床高	最深河床高	地盤高	追加距離	測点
980.0	0.000	0.000	-0.100	-0.100	0.000	0.000	980.0
980.025	0.000	0.000	-0.100	-0.100	0.000	0.000	980.025
980.050	0.000	0.000	-0.100	-0.100	0.000	0.000	980.050
980.975	0.000	0.000	-0.100	-0.100	0.000	0.000	980.975
990.000	0.000	0.000	-0.100	-0.100	0.000	0.000	990.000

実施設計図面

案 名 中山谷川 橋・橋脚工事 河川改修工事 (4)

路線名称 中山谷川

業務内容 橋脚工事 (第 4 分册)

図 名 縦断面図

縮 尺 V=1:100 図面番号 2 / 4
H=1:1,000

年 度 令和 4 年度


事業名 橋脚改修工事 (橋脚改修)

横断面(10) S=1:100

NO. 11~NO. 11+50.0

NO. 11+13.0

GH=4.412
FH=2.553

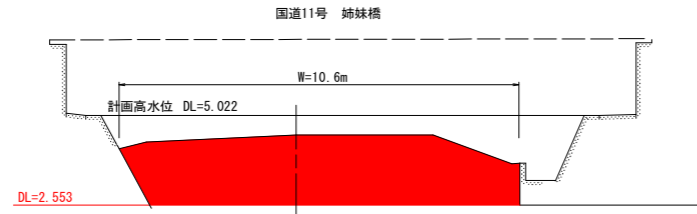


土工表
掘削 17.6 m²

DL=-2.000

NO. 11+50.0

GH=4.027
FH=2.680

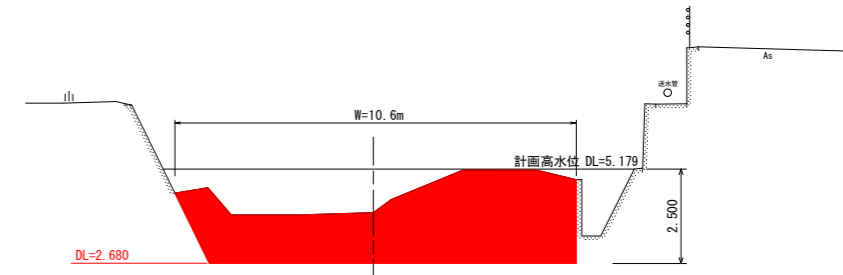


土工表
掘削 18.4 m²

DL=-2.000

NO. 11+25.0

GH=4.313
FH=2.594

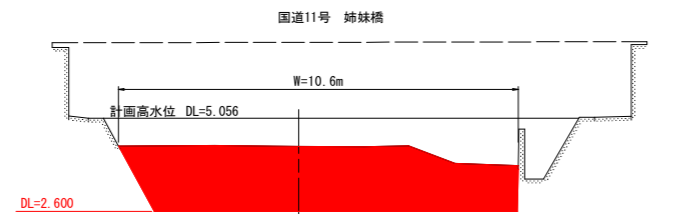


土工表
掘削 16.0 m²

DL=-2.000

NO. 11+41.7

GH=3.930
FH=2.652

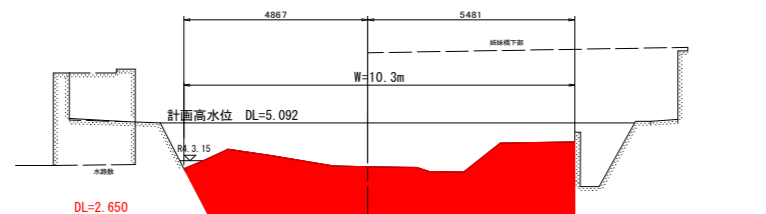

土工表
掘削 14.9 m²


DL=-2.000

実施設計図面


NO. 11~NO. 11+50.0

業務名	R4徳土 中山谷川 鳴・撫養木津 河道掘削業務(4) (チャレンジ型)		
路線名等	中山谷川		
業務箇所	鳴門市撫養町木津(第4分割)		
図面名	横断面		
縮尺	S=1:100	図面番号	3 / 4
年度	令和4年度		
事業者名	徳島県東部県土整備局<徳島>		


EP+1
EP+1.8

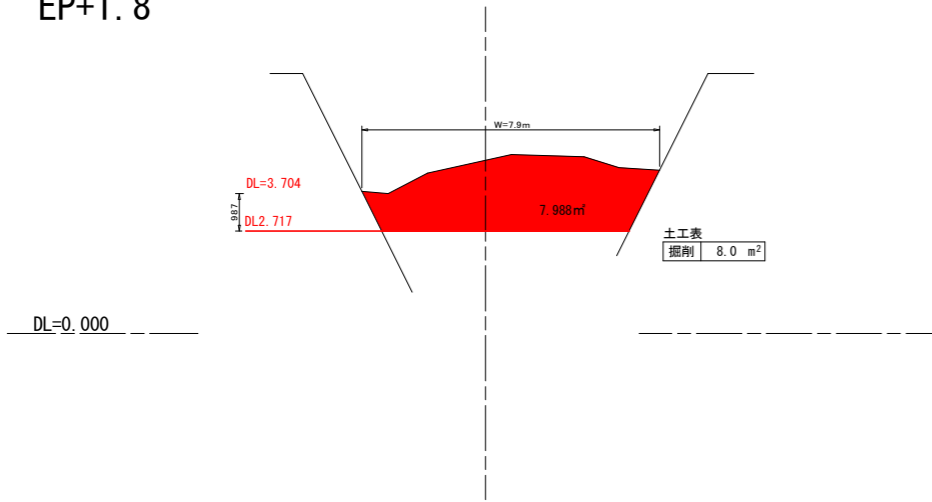


EP+2
EP+10.468

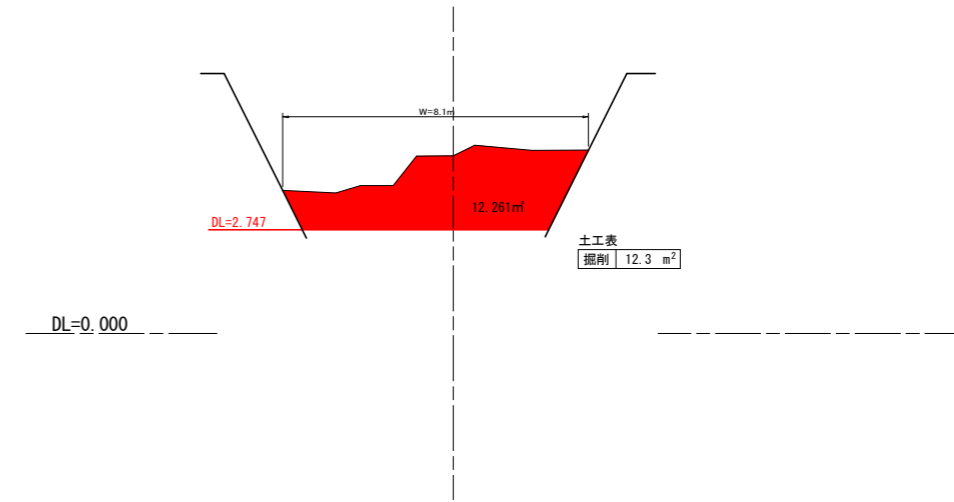

EP+3
EP+33.813

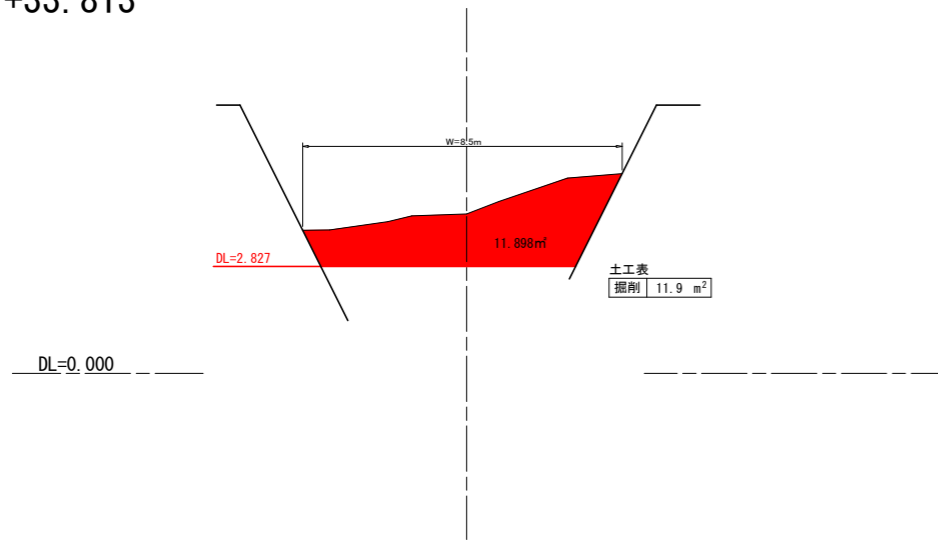

EP+4
EP+43.697

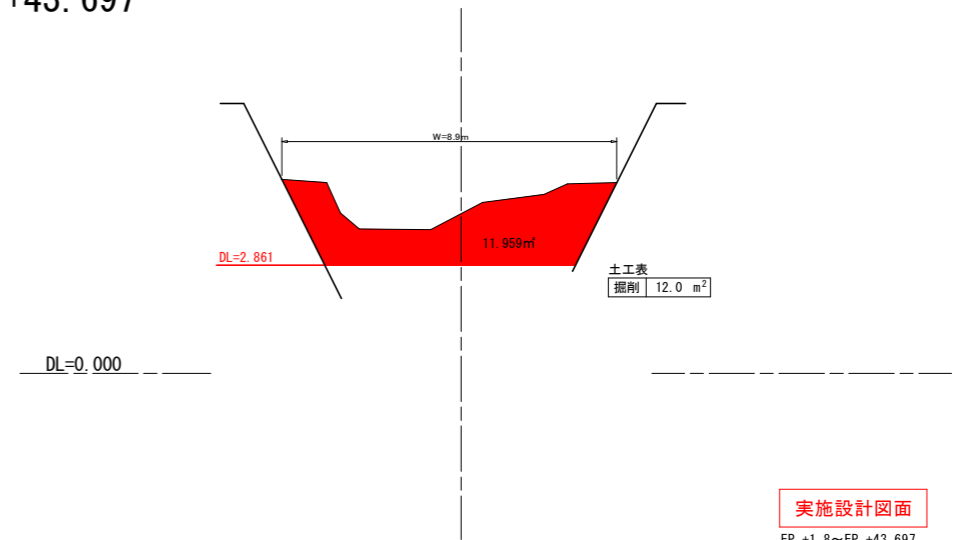

実施設計図面

EP +1.8~EP +43.697

業務名	R4徳土 中山谷川 鳴・撫養木津 河道掘削業務 (4) (チャレンジ型)		
路線名等	中山谷川		
業務箇所	鳴門市撫養町木津 (第4分割)		
図面名	横断面		
縮尺	S=1:100	図面番号	4 / 4
年度	令和4年度		
事業者名	徳島県東部県土整備局<徳島>		