


# 平面図 S=1:500

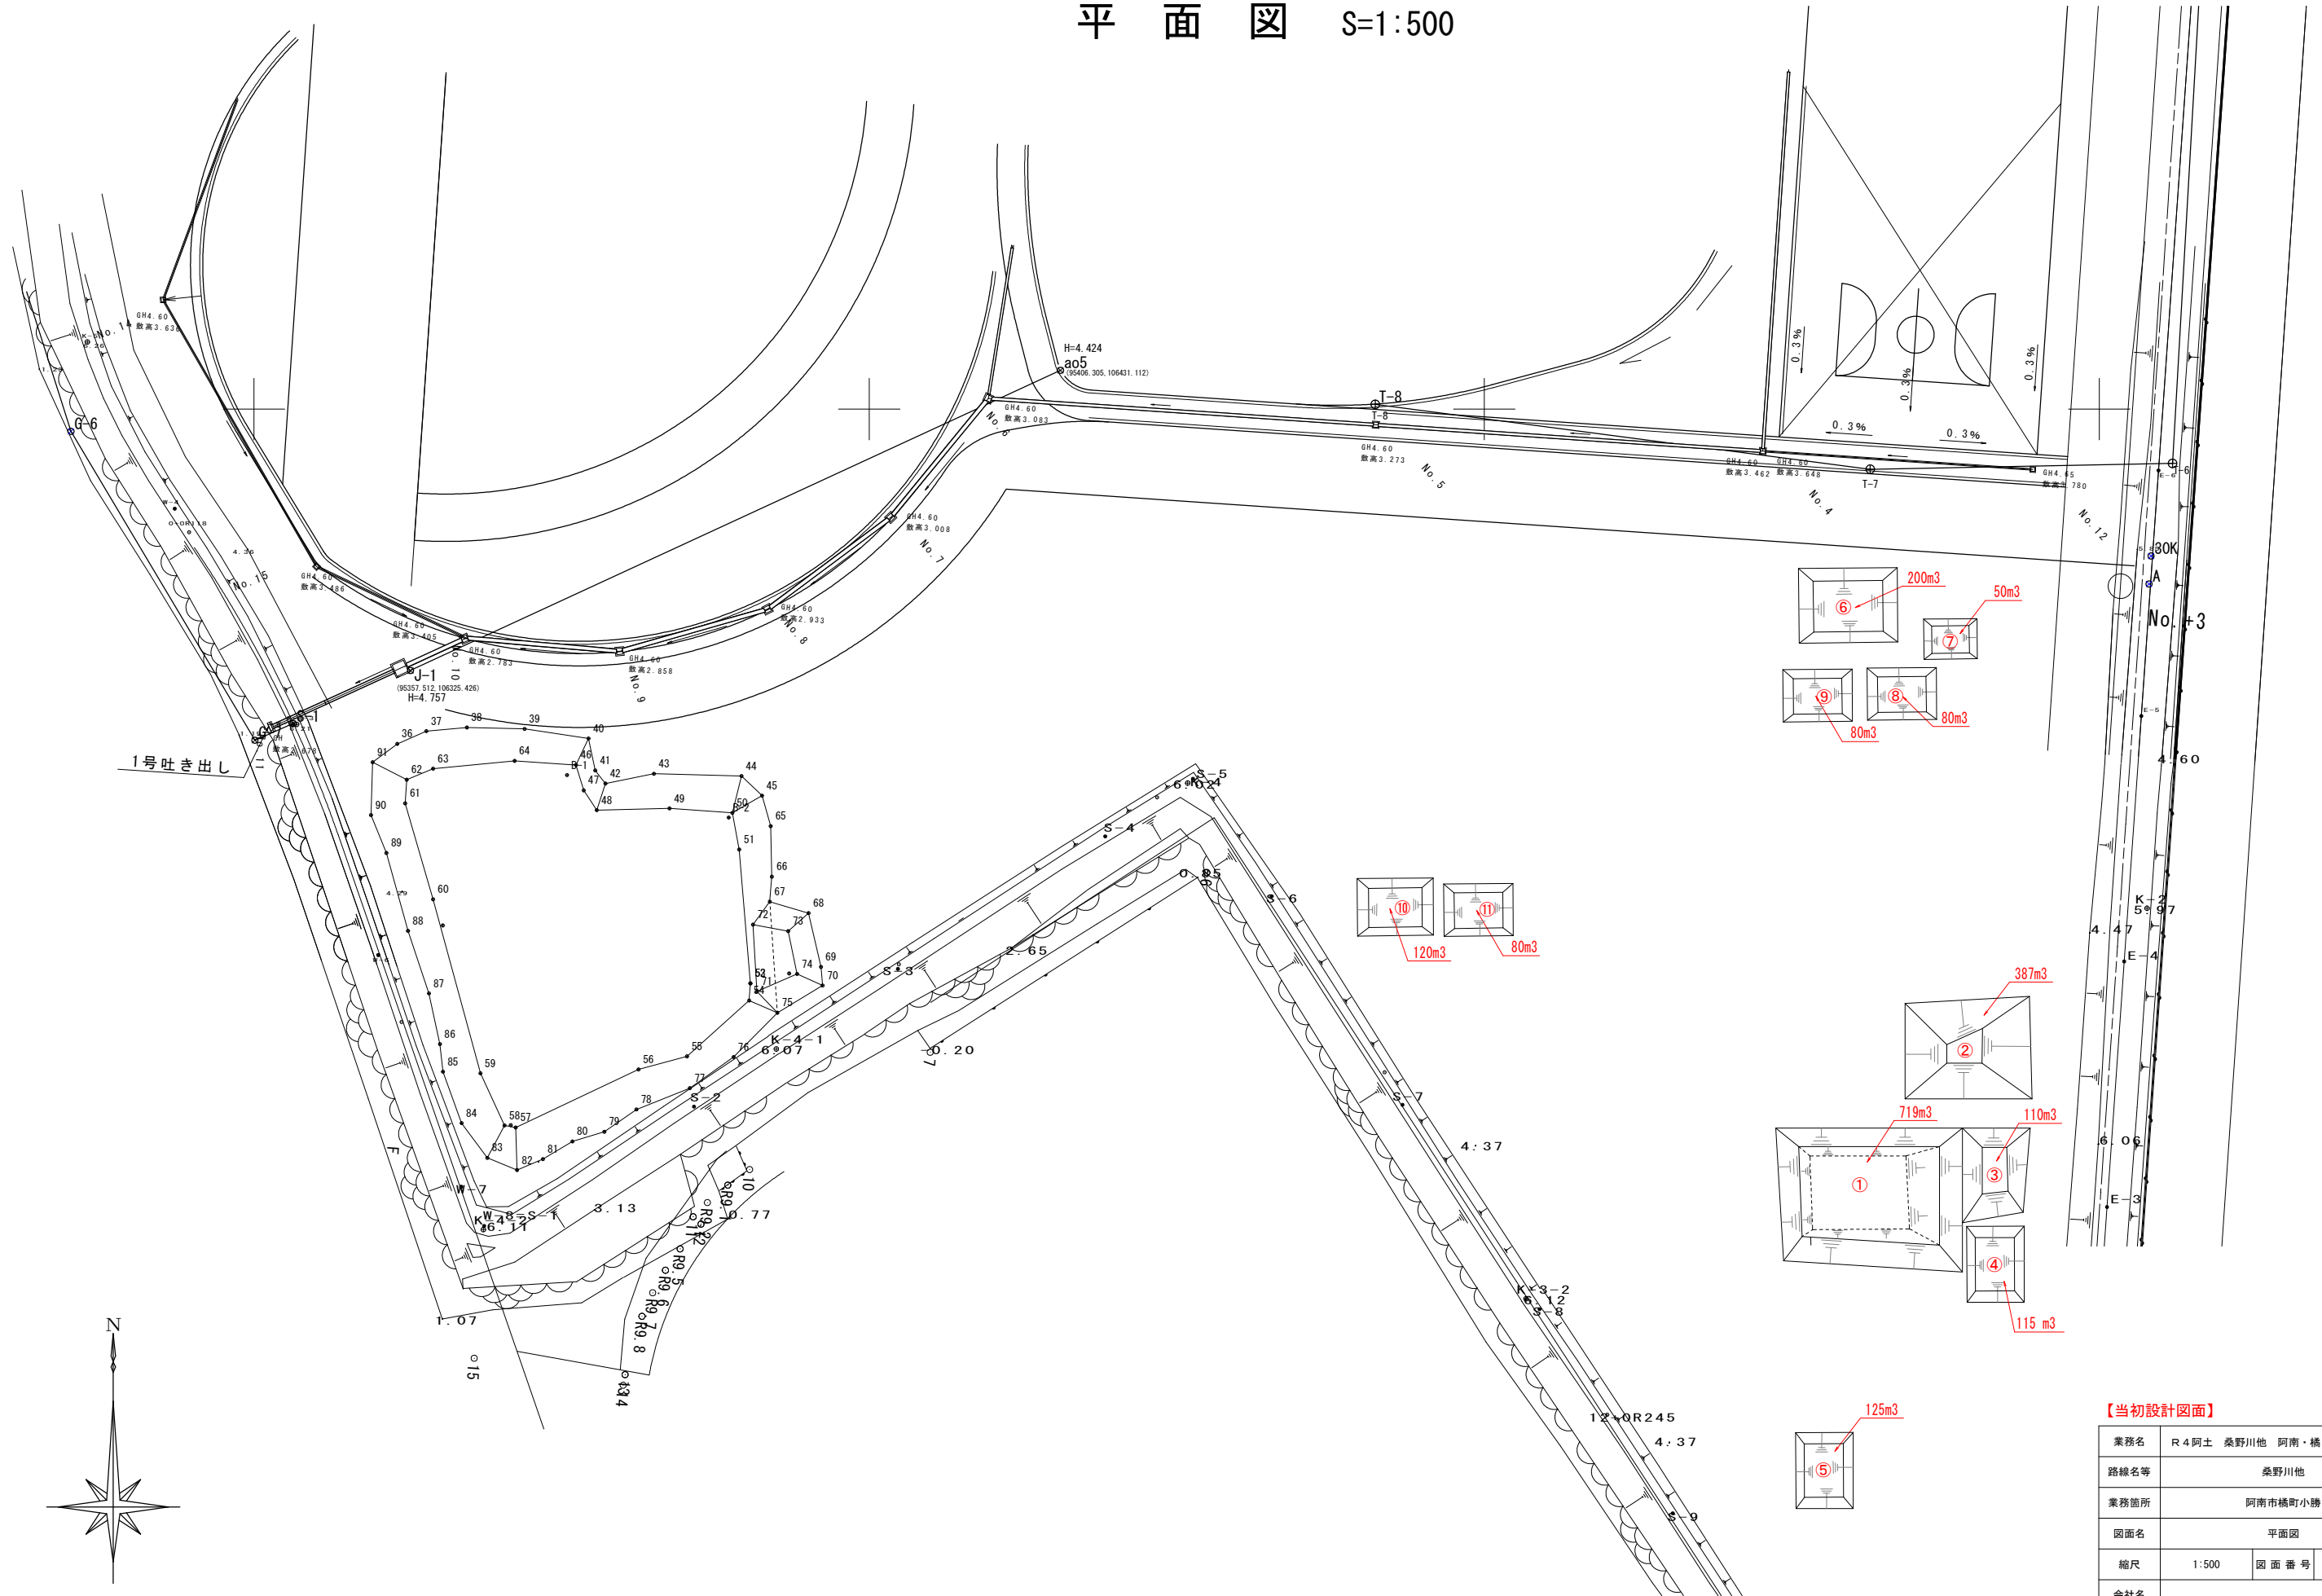

業務名	R4阿土 桑野川他 阿南・橋 土砂運搬業務		
路線名等	桑野川他		
業務箇所	阿南市橋町小勝		
図面名	平面図		
縮尺	1:500	図面番号	1 / 1
会社名			
事業者名	南部総合県民局県土整備部 (阿南)		