


仮設工平面図 S=1:250

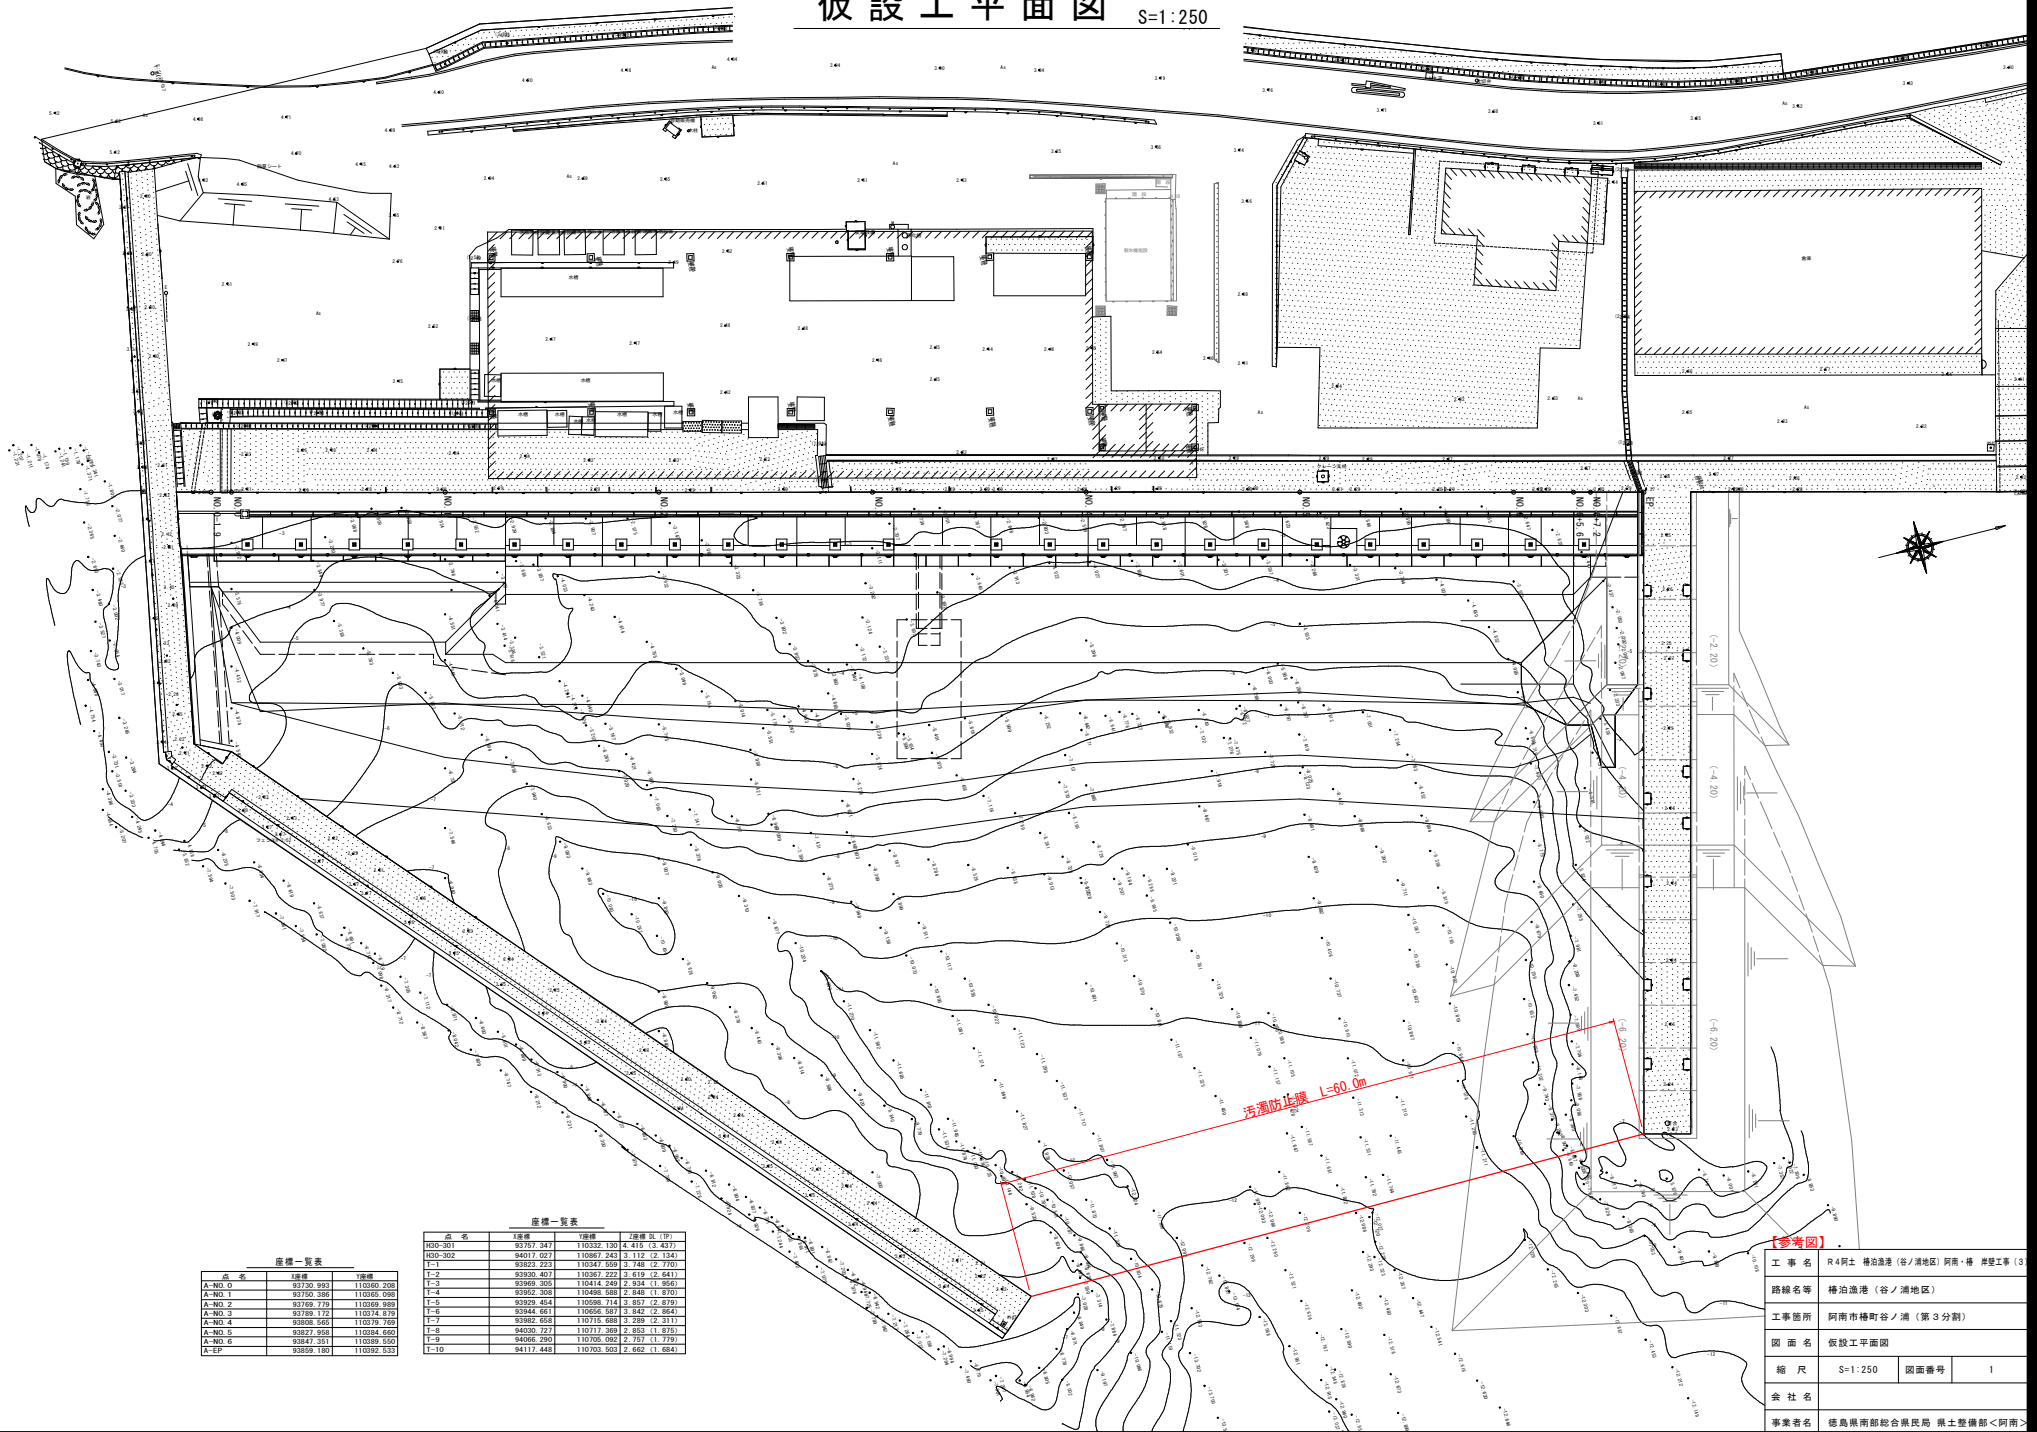

座標一覧表

点名	座標	座標
A-NO.0	93750.893	110360.700
A-NO.1	93750.389	110360.098
A-NO.2	93769.779	110369.889
A-NO.3	93759.172	110374.879
A-NO.4	93808.565	110379.769
A-NO.5	93827.858	110384.660
A-NO.6	93847.251	110389.550
A-EP	93859.180	110392.533

座標一覧表

点名	座標	座標	座標高 (m)
T00-201	93767.347	103332.120	4.415 (3.437)
T00-202	94017.027	108627.243	3.112 (2.134)
T-1	93922.223	103047.509	7.748 (2.770)
T-2	93930.407	103071.222	3.619 (2.641)
T-3	93909.309	104014.549	9.934 (1.956)
T-4	93952.308	104888.588	2.848 (1.870)
T-5	93920.464	105088.714	3.857 (2.879)
T-6	93944.461	105006.307	18.842 (2.864)
T-7	93982.658	107715.688	3.289 (2.311)
T-8	94030.273	107117.569	3.853 (1.875)
T-9	94066.290	107058.092	2.757 (1.779)
T-10	94117.448	107003.003	2.662 (1.684)

【参考図】

工事名	R4阿土 棒治漁港 (谷ノ浦地区) 阿南・棒 岸壁工事 (3)		
路線名等	棒治漁港 (谷ノ浦地区)		
工事箇所	阿南市棒治谷ノ浦 (第3分割)		
図面名	仮設工平面図		
縮尺	S=1:250	図面番号	1
会社名			
事業者名	徳島県南部総合農林局 農土整備部<阿南>		