


平面図 S=1:2000

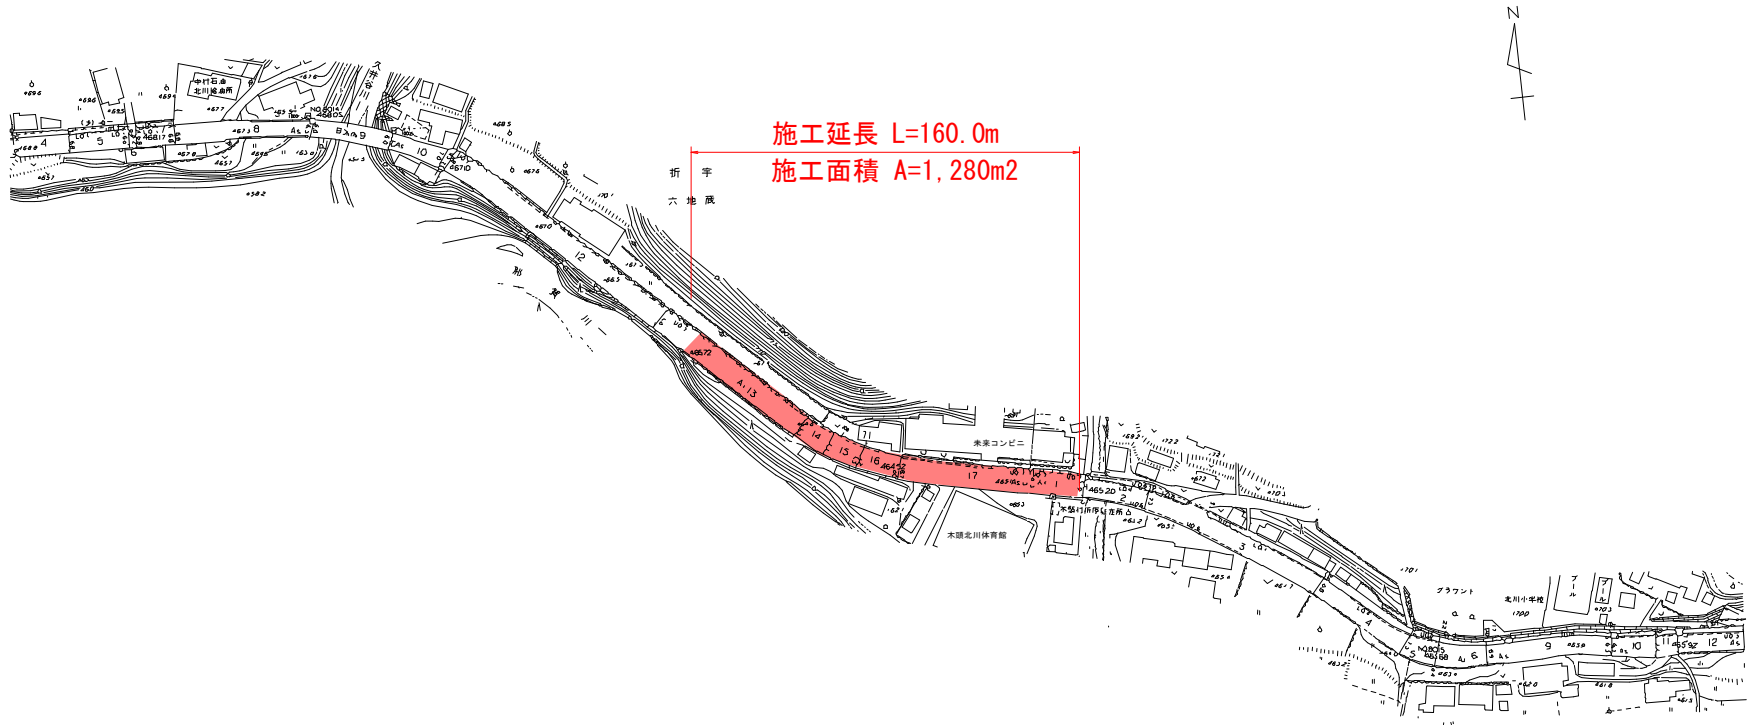

施工延長 L=160.0m
 施工面積 A=1,280m²

切削オーパ-レイ
 S=1:5

(既設舗装構成) (施工舗装構成)

表層	表層 再生密粒度As(13)	50
基層	基層	

実施設計図面

工事名	R4那土 国道195号 那賀・木頭北川 舗装修繕工事		
路線名等	一般国道195号		
工事箇所	那賀郡那賀町木頭北川		
図面名	平面図		
縮尺	図示	図面番号	1 / 1
会社名			
事業者名	徳島県南部総合県民局<那賀>		