

舗装工（アスファルト舗装） L=400.0m A=1677m²



基準点座標一覧表

点名	X座標	Y座標	Z座標 (TP, 直接水準)	備考
K-1	128498.249	97305.676	0.897	既設2級基準点
K3-1	128459.386	97470.763	0.545	新設3級基準点
F-14	128782.752	97239.924	0.807	既設4級基準点
A-1	128470.740	97407.974	0.532	新設4級基準点
A-2	128477.201	97359.542	0.570	"
A-3	128543.930	97280.727	0.695	"
A-4	128594.678	97250.105	0.809	"
A-5	128641.620	97247.562	0.828	"
A-6	128684.321	97189.452	0.987	"
A-7	128756.895	97171.089	0.263	"

※R2経緯 経度体 大幸3号排水路測量業務成果より

4級基準点座標一覧表

点名	X座標	Y座標	標高
TE-6	128843.460	97166.787	1.302
TE-7	128823.416	97104.211	0.983
TE-8	128812.803	97040.377	0.971
TE-9	128793.196	97067.325	0.587
TE-10	128768.864	97103.183	0.482
TE-11	128748.422	97140.631	0.475
TE-12	128714.230	97133.028	0.619
TE-13	128690.344	97136.248	0.916
TE-14	128684.266	97189.280	0.982
TE-15	128683.736	97240.968	0.830
TE-16	128734.878	97238.173	0.826


※R1経緯 経度体 大幸1号3号排水路設計業務成果より
 ※標高値は、2級基準点ZTS-1 (TP=0.822)からの直接水準値

X=128650
Y=97400

舗装工標準断面図


S=1:50

NO. 1

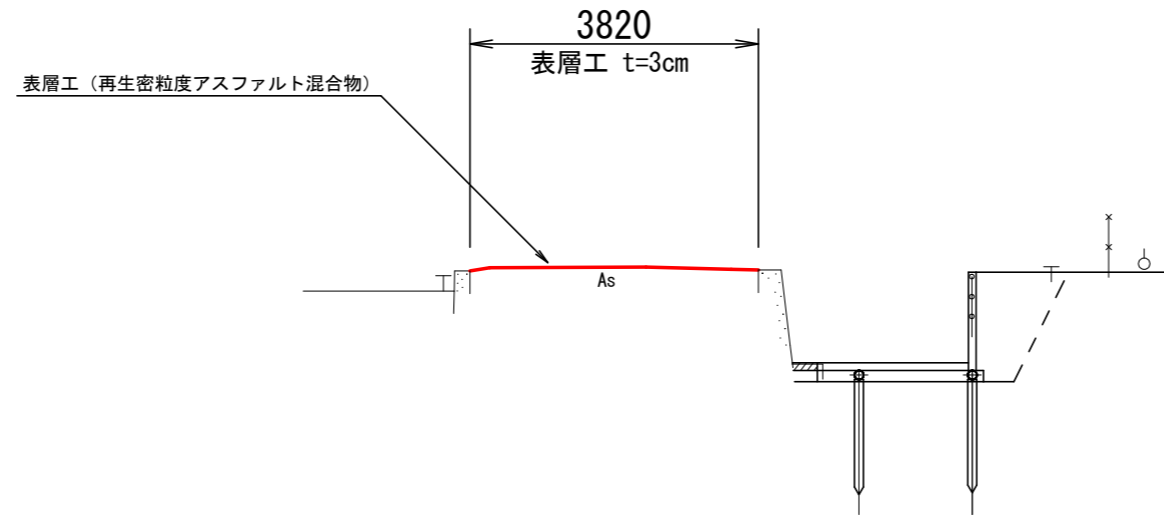

舗装構成


S=1:10

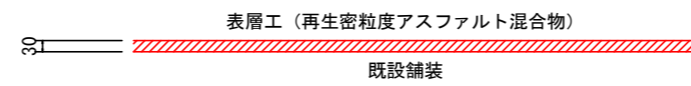


実施設計図面

工事名	R5徳耕 経営体 大幸 舗装補修工事		
路線名等	大幸地区		
工事箇所	鳴門市大津町		
図面名	舗装工標準断面図		
縮尺	図示	図面番号	2 / 9
会社名			
事業者名	徳島県東部農林水産局〈徳島〉		


BP (NO. 0)

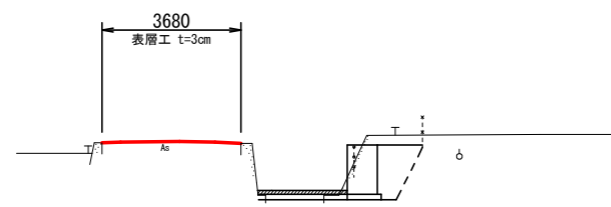


NO. 3

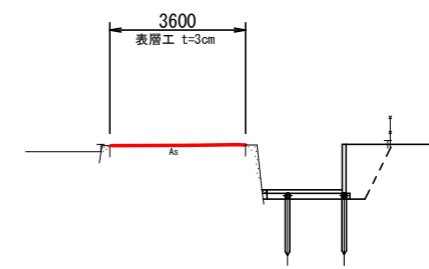


NO. 1

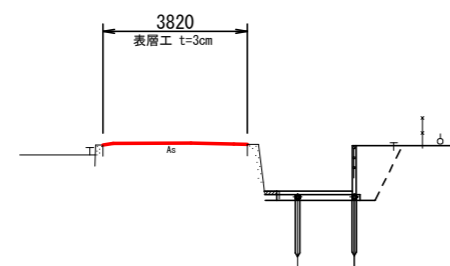


NO. 4

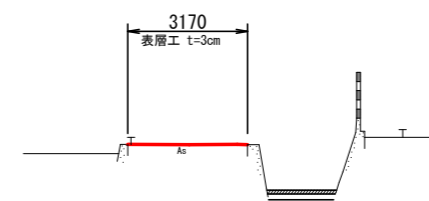

NO. 2

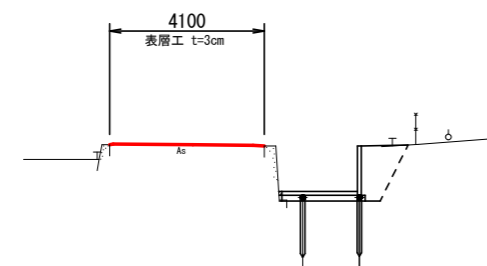


NO. 5

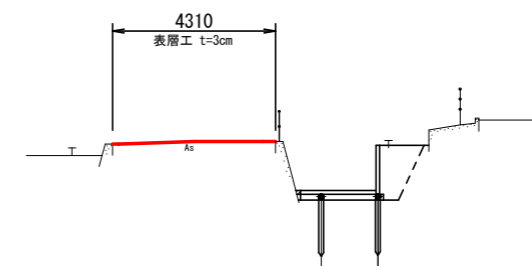


実施設計図面

工事名	R5徳耕 経営体 大幸 舗装補修工事		
路線名等	大幸地区		
工事箇所	鳴門市大津町		
図面名	横断図 - 1		
縮尺	1:100	図面番号	3 / 9
会社名			
事業者名	徳島県東部農林水産局〈徳島〉		


NO. 6

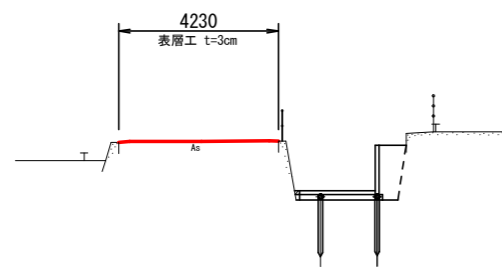


NO. 9

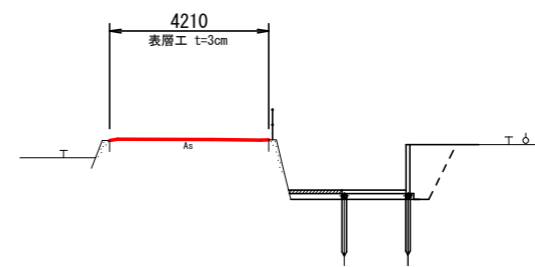


NO. 7

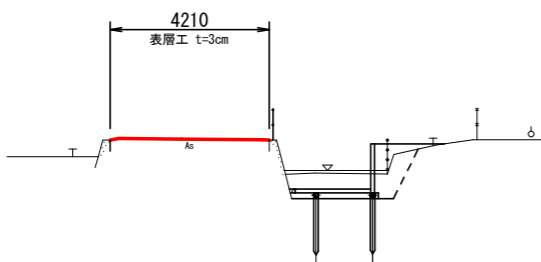


NO. 10

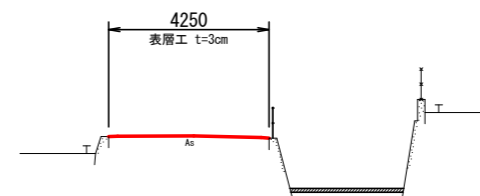

NO. 8

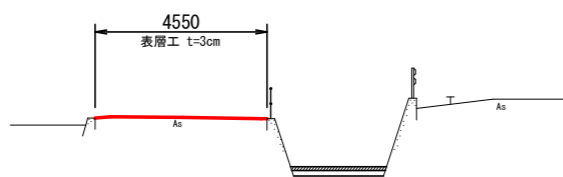


NO. 11

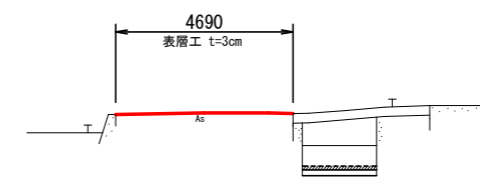


実施設計図面

工事名	R5徳耕 経営体 大幸 舗装補修工事		
路線名等	大幸地区		
工事箇所	鳴門市大津町		
図面名	横断面図 - 2		
縮尺	1:100	図面番号	4 / 9
会社名			
事業者名	徳島県東部農林水産局〈徳島〉		


NO. 12

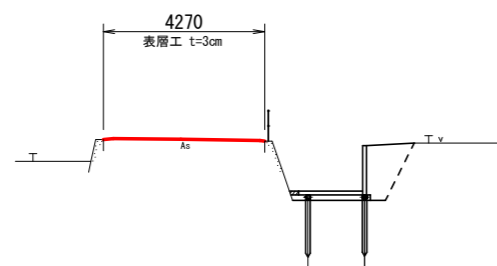


NO. 15

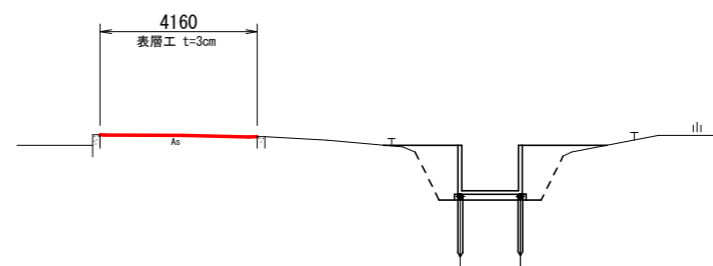


NO. 13

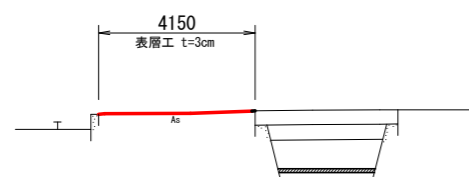


NO. 16

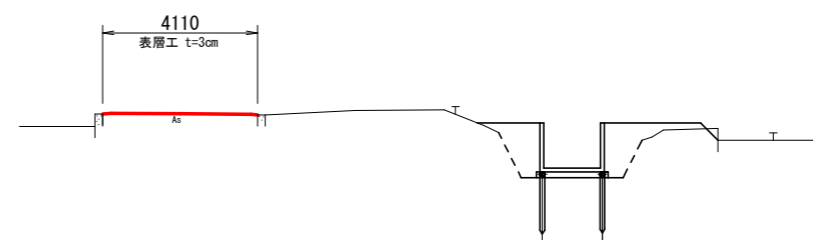

NO. 13+10

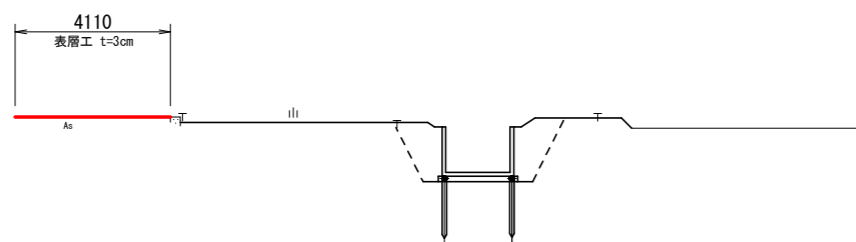

NO. 17

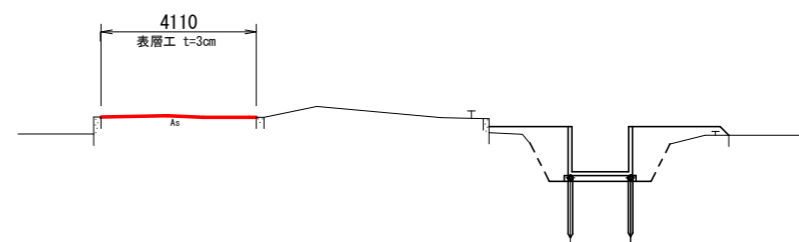


実施設計図面


工事名	R5徳耕 経営体 大幸 舗装補修工事		
路線名等	大幸地区		
工事箇所	鳴門市大津町		
図面名	横断面図 - 3		
縮尺	1:100	図面番号	5 / 9
会社名			
事業者名	徳島県東部農林水産局〈徳島〉		

舗装工
(8号農道)

展開図 S=1:10

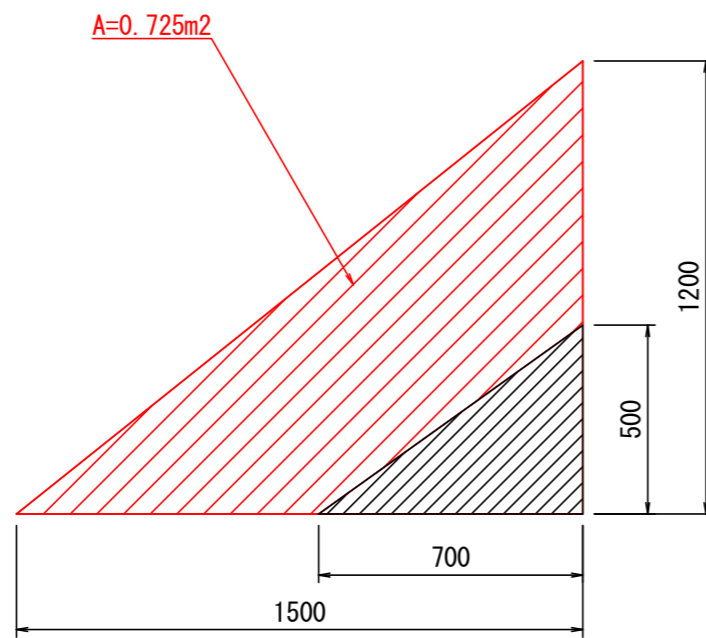


舗装構成図 S=1:10

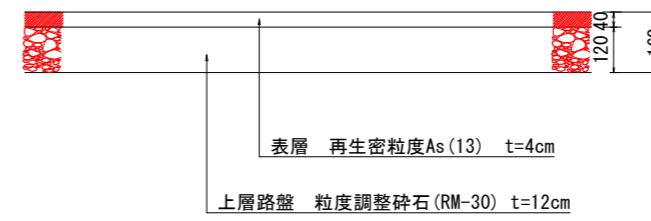

実施設計図面

工事名	R5徳耕 経営体 大幸 舗装補修工事		
路線名等	大幸地区		
工事箇所	鳴門市大津町		
図面名	8号農道 舗装工		
縮尺	1:100	図面番号	6 / 9
会社名			
事業者名	徳島県東部農林水産局〈徳島〉		


3号支線 計画平面図

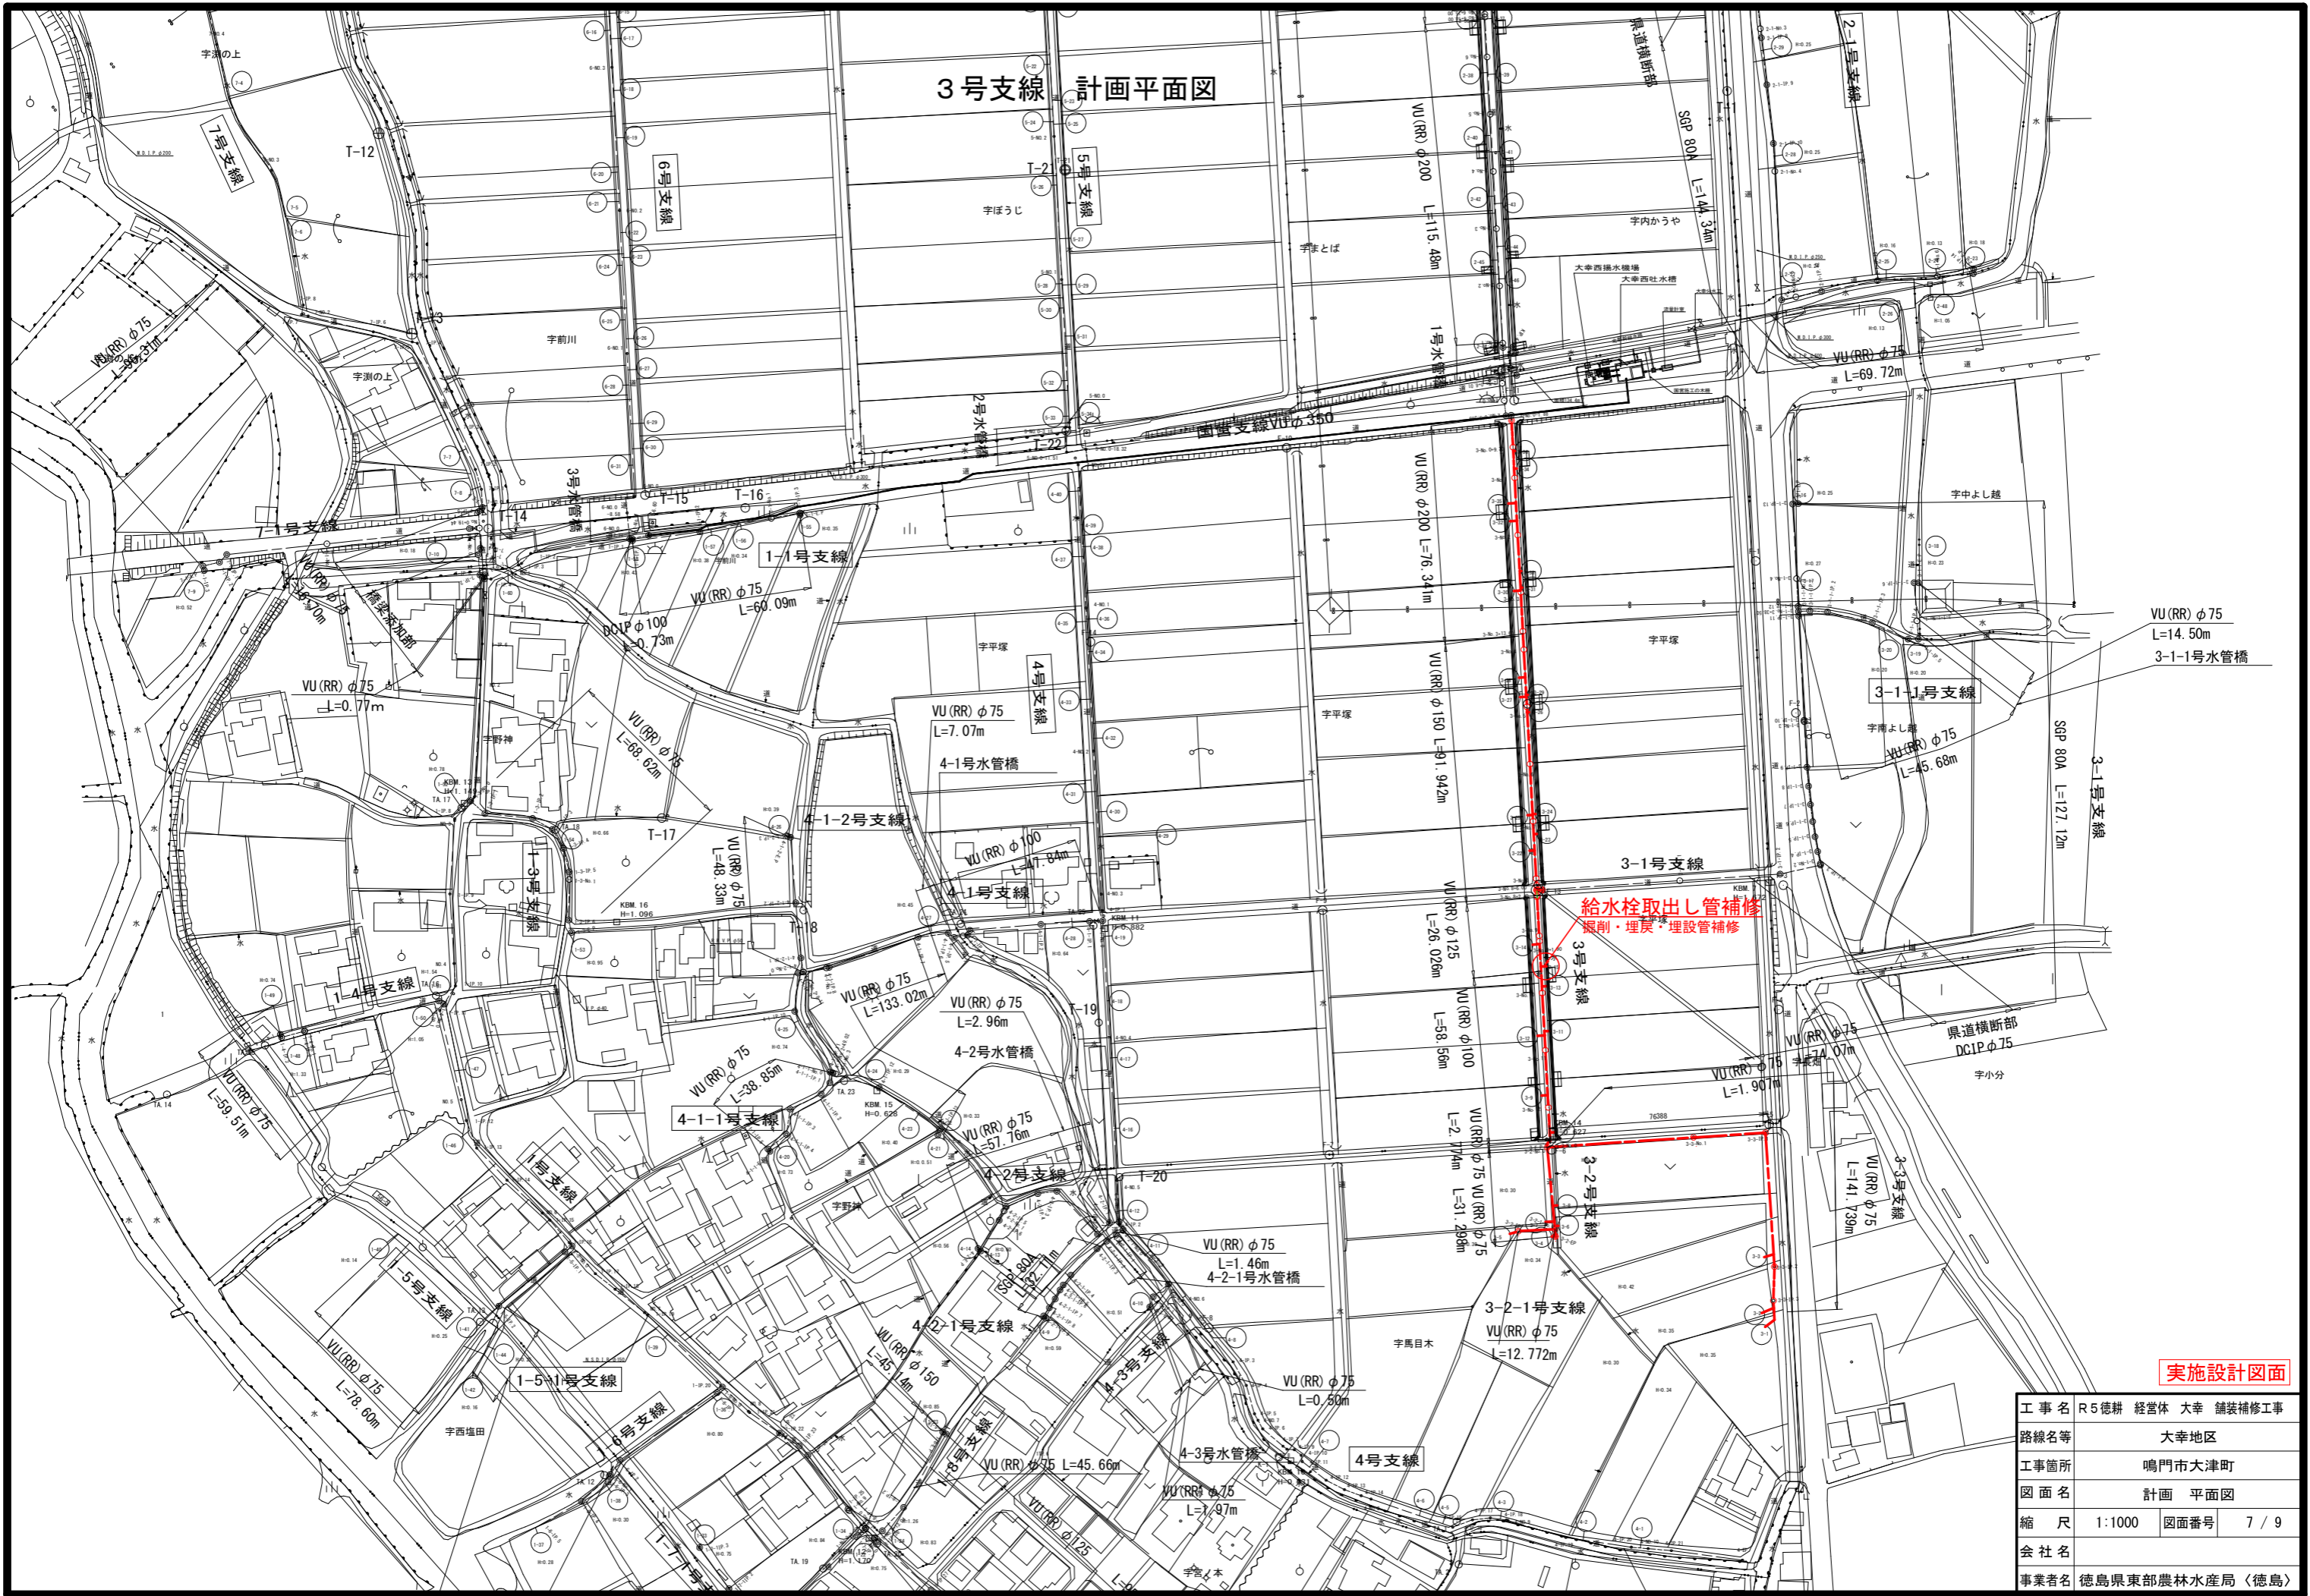

実施設計図面

工事名	R5徳耕 経営体 大幸 舗装補修工事
路線名等	大幸地区
工事箇所	鳴門市大津町
図面名	計画 平面図
縮尺	1:1000 図面番号 7 / 9
会社名	
事業者名	徳島県東部農林水産局 (徳島)

給水栓取出し管割図

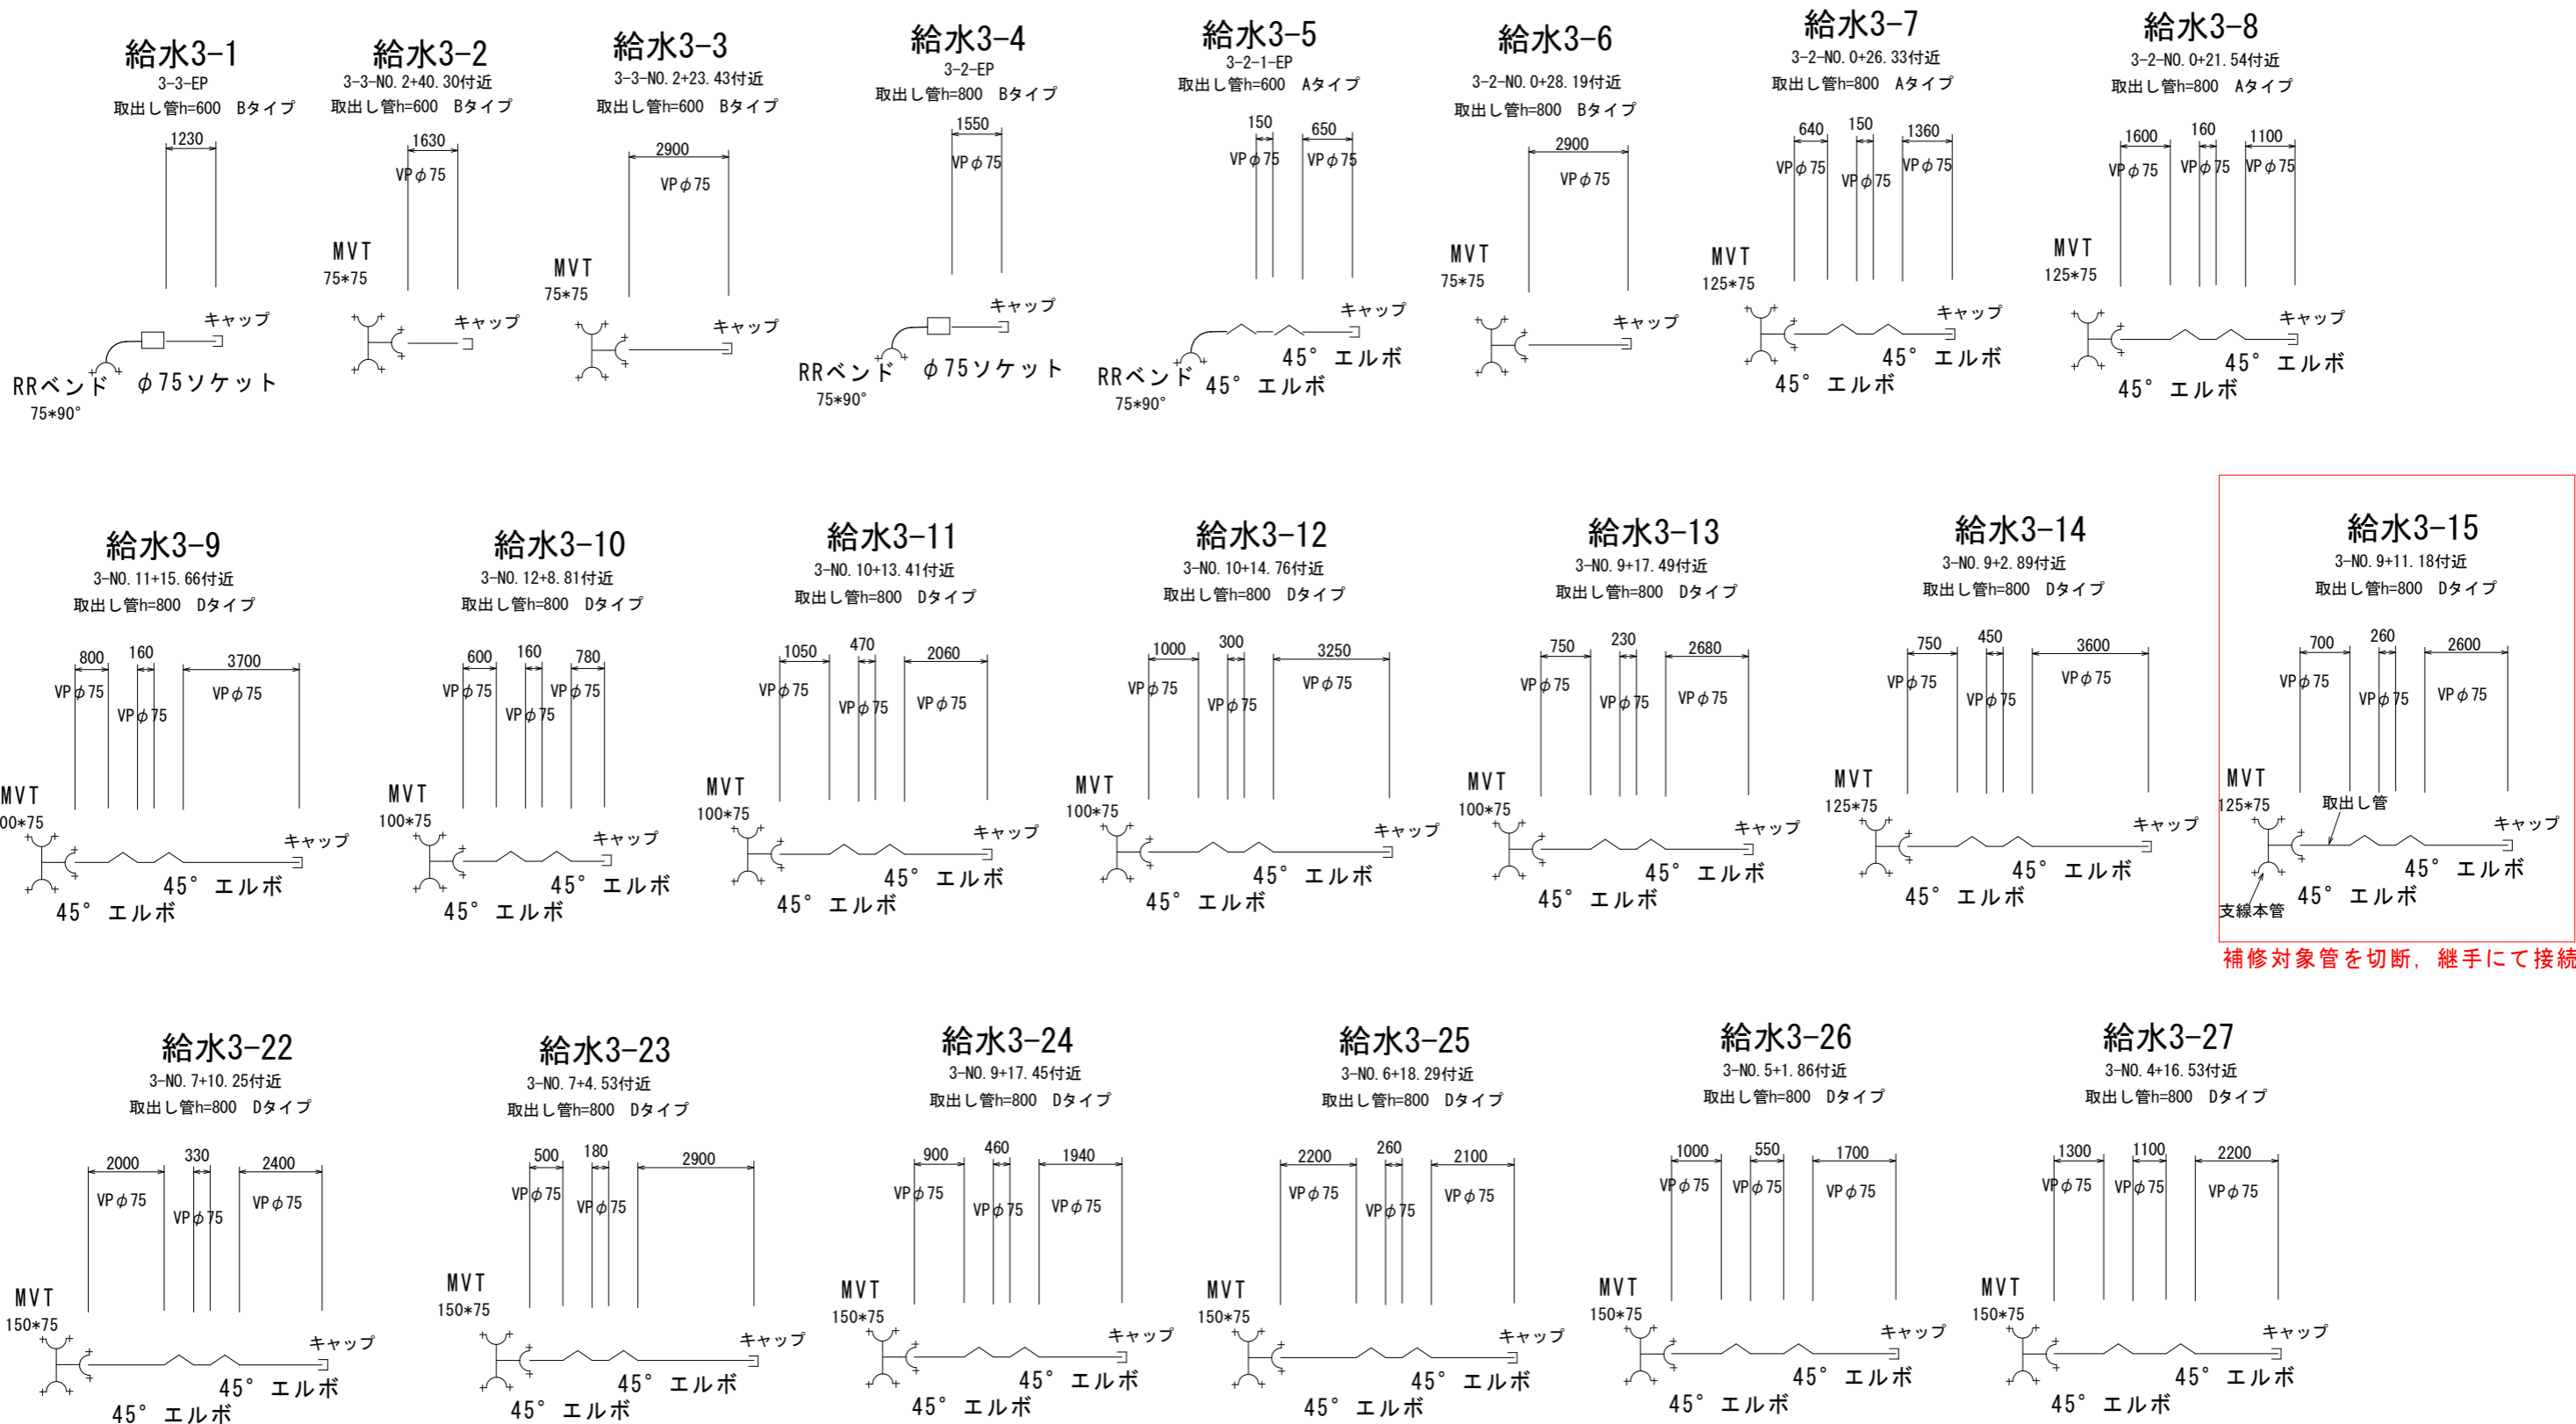


補修対象管を切断，継手にて接続

実施設計図面


工事名	R5徳耕 経営体 大幸 舗装補修工事		
路線名等	大幸地区		
工事箇所	鳴門市大津町		
図面名	給水栓取出し管割図		
縮尺	図面番号	8 / 9	
会社名			
事業者名	徳島県東部農林水産局〈徳島〉		

給水栓取り出し管標準図


〈A-1 タイプ〉

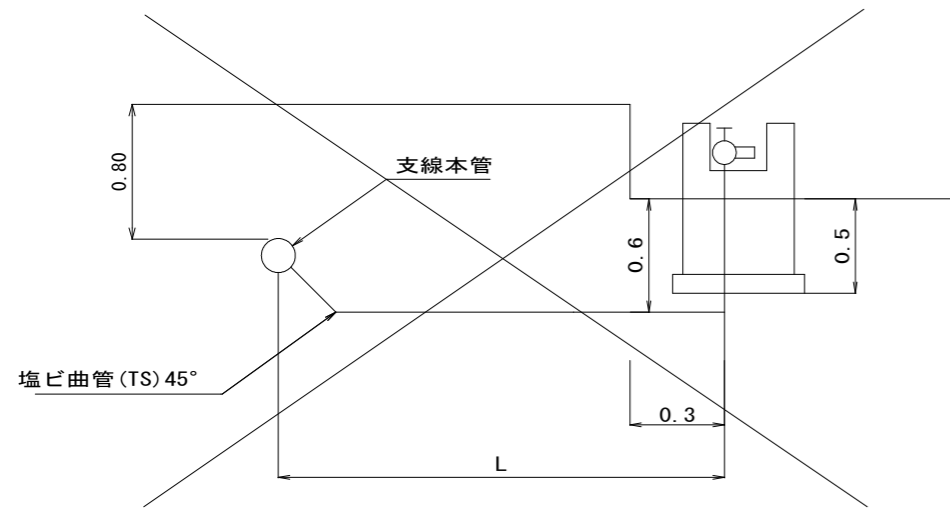


〈B タイプ〉

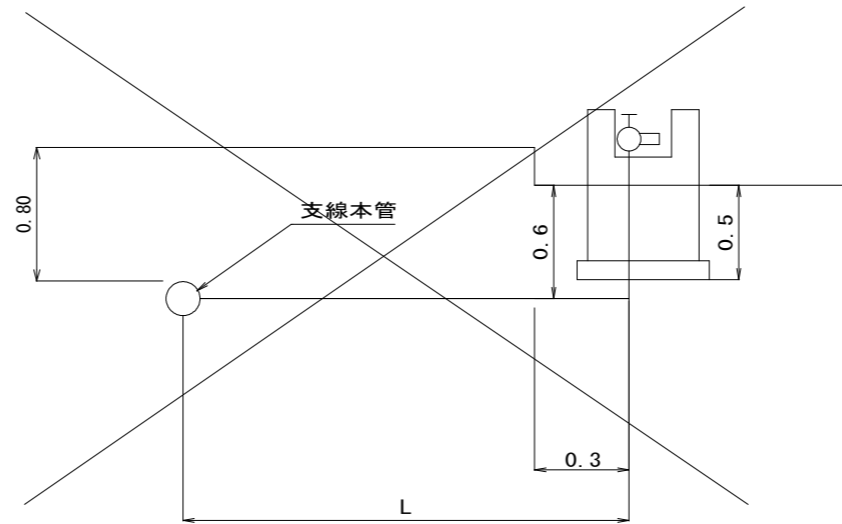


〈D タイプ〉
農道計画区間

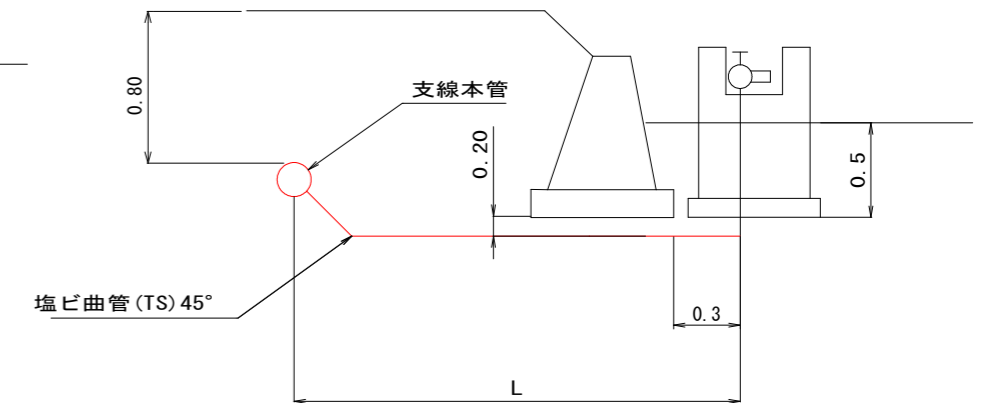

〈A-2 タイプ〉

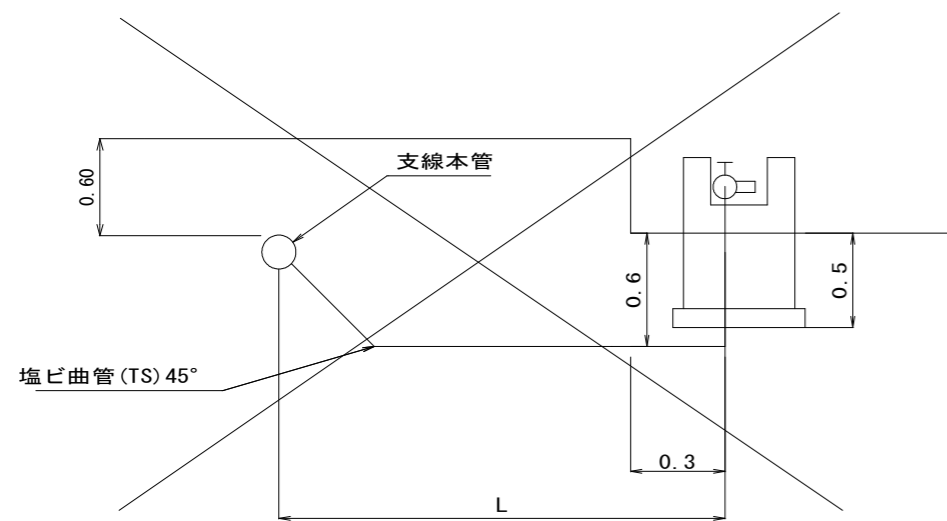

〈C タイプ〉

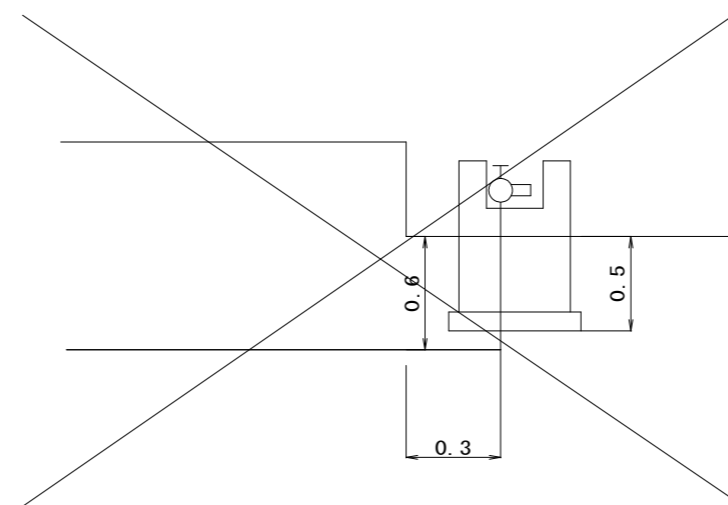

実施設計図面

工事名	R5徳耕 経営体 大幸 舗装補修工事		
路線名等	大幸地区		
工事箇所	鳴門市大津町		
図面名	給水栓取り出し管標準図		
縮尺	1:20	図面番号	9 / 9
会社名			
事業者名	徳島県東部農林水産局〈徳島〉		