



# ボックス計画一般図


側面図 S=1:100

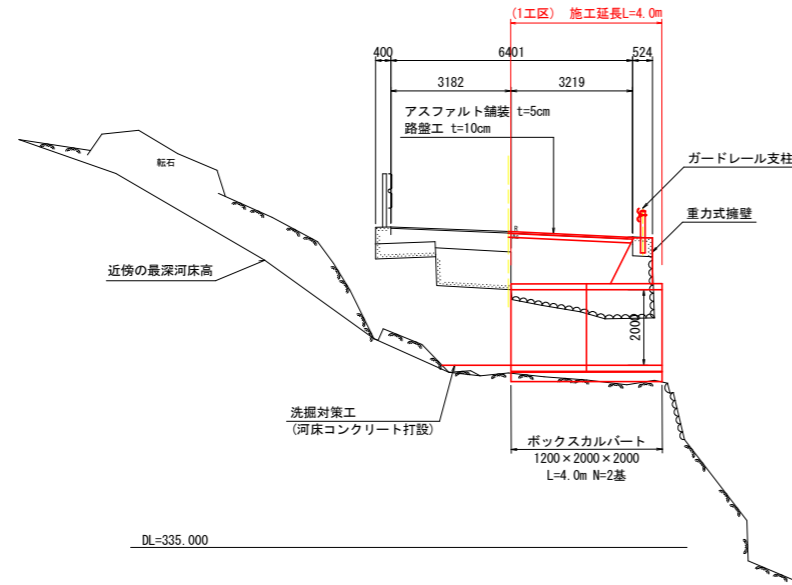


平面図 S=1:100

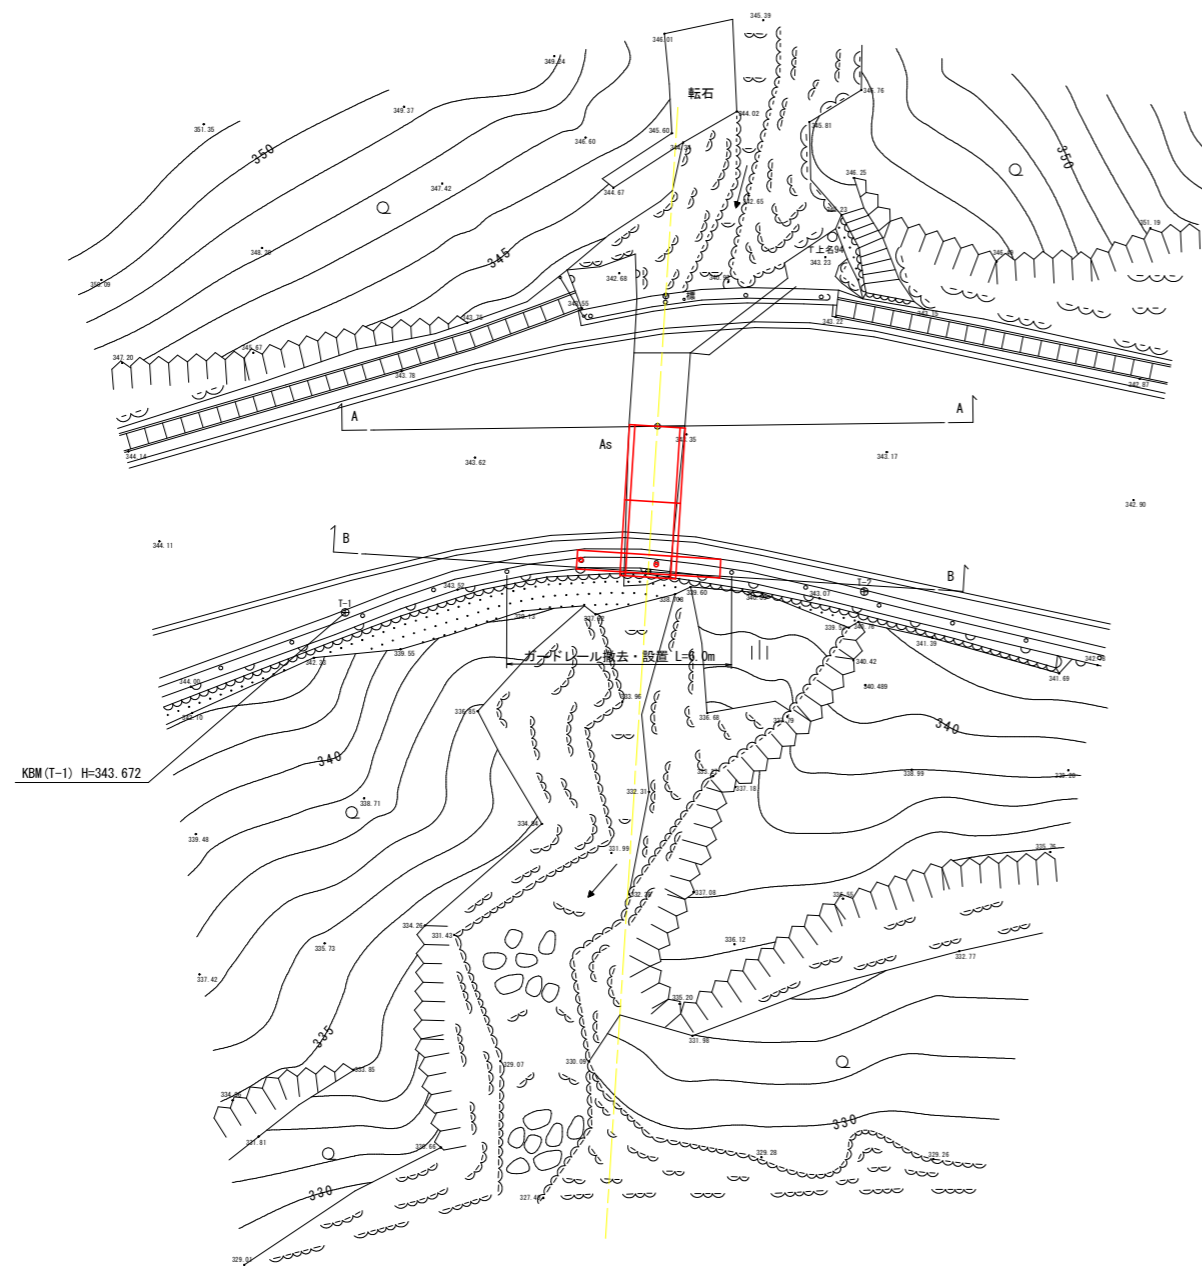

断面図 S=1:50

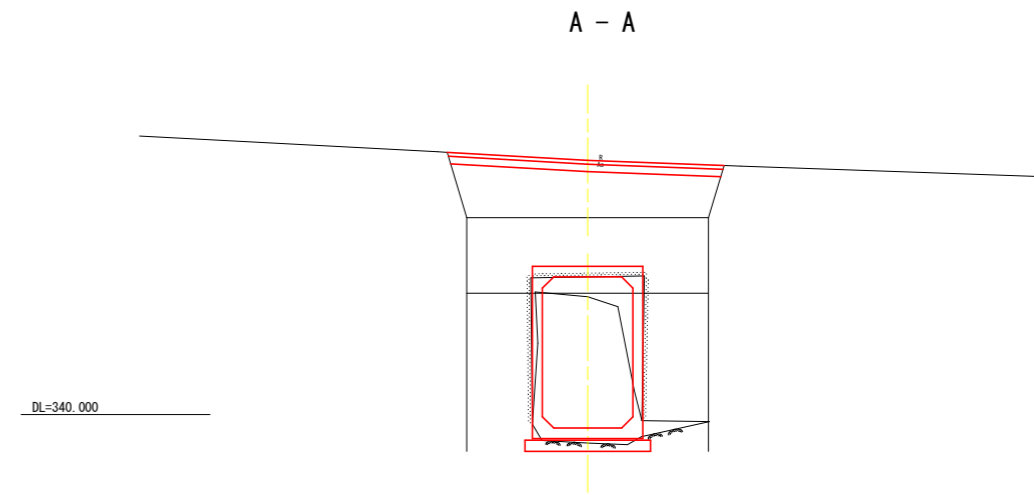

B - B

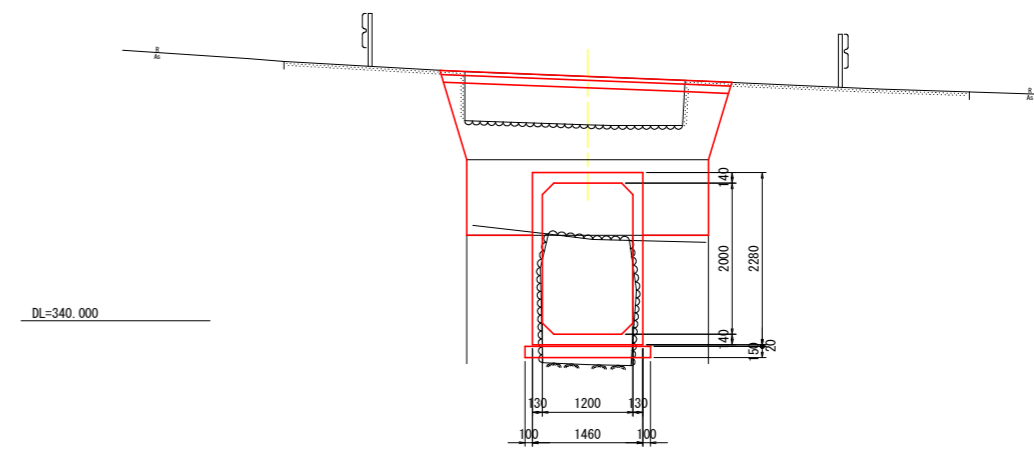

石橋部は石積み厚みが1m程度であると推定

**実施設計図面**


1 工区			
工事名	R4三土 上名西字線 三・山城上名 路側工事		
路線名等	(一)上名西字線		
工事箇所	三好市山城町上名		
図面名	ボックス計画一般図		
縮尺	図示	図面番号	1 / 6
会社名			
事業者名	徳島県西部総合県民局<三好庁舎>		

# 構造図


重力式擁壁 S=1:30

ボックスカルバート設置図  
1200×2000×2000

平面図 S=1:30

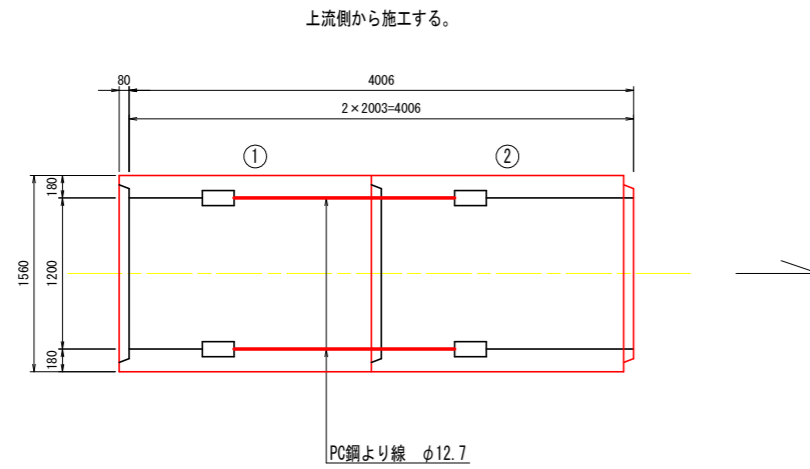


標準断面図 S=1:30

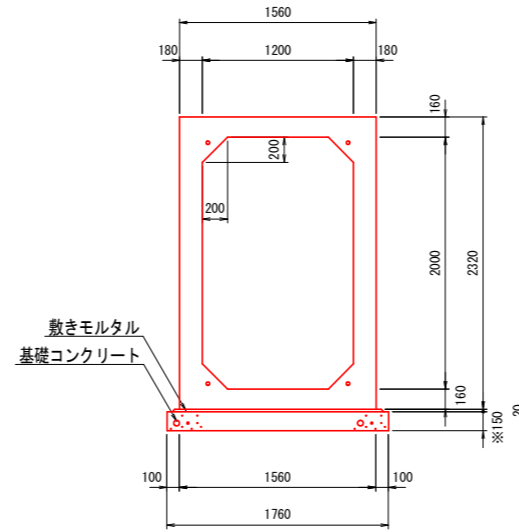


※現地形に合わせて厚さを調整し、ボックス幅付高さを決定すること。

擁壁側面図

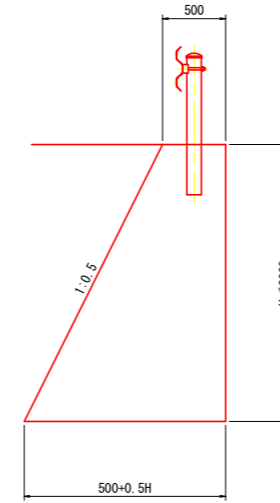


擁壁展開図

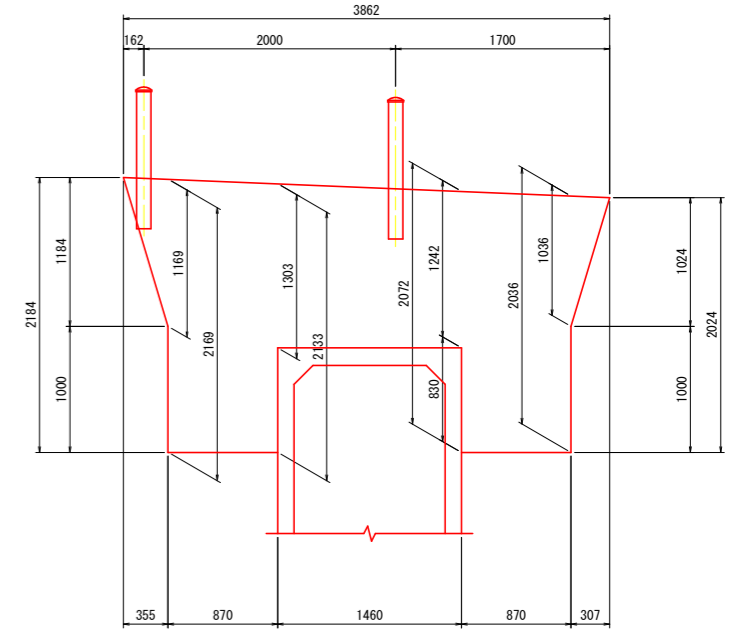

※擁壁の高さ、延長は掘削・床掘後の現地状況に合わせて施工すること。ただし、擁壁高が2.6m以上となる場合には監督員と協議すること。

定着部詳細図 S=1:5

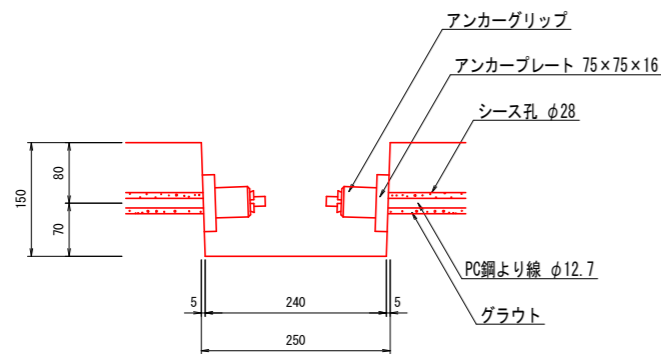


ボックスカルバート数量表

種別	幅	高さ	長さ	数量	番号	備考
基本	1200	2000	2000	2	1.2	参考質量W=6500kg、定着部付
合計				2		

縦締め材材料表


種類	単位	数量	備考
PC鋼より線 φ12.7mm	m	15.2	
定着金具	セット	8	アンカープレート、アンカーグリップ

Gr-C-2Bs=1:15

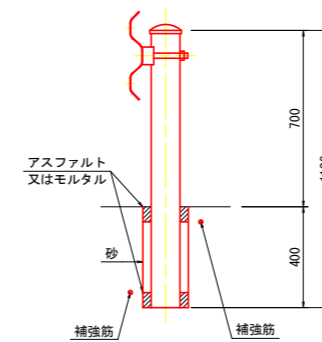

※支柱のみ新設とし、ビーム等は再利用とする。

舗装構成図 S=1:10

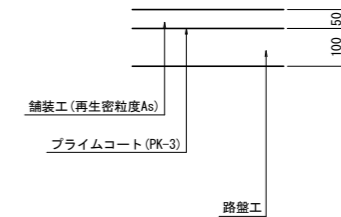






1工区

実施設計図面

工事名	R4三土 上名西字線 三・山城上名 路側工事		
路線名等	(一)上名西字線		
工事箇所	三好市山城町上名		
図面名	構造図		
縮尺	図示	図面番号	2 / 6
会社名			
事業者名	徳島県西部総合県民局<三好庁舎>		

# 補修計画図

凡例		
損傷の種類	記号	表示
0.2mm未満	—	—
0.2~0.5mm未満	C	—
0.5~1.0mm未満		—
1.0mm以上		—
As舗装	AC	—
鉄筋露出	T	—
剥離	H	—
剥離(表面劣化)	(H)	—
漏水・遊離石灰	Y	—
うき	U	—
豆板	M	—
変形・欠損	K	—
漏水・滞水	—	—
腐食	F	—
防食機能の劣化	B	—
洗掘	(S)	—
その他	S	—

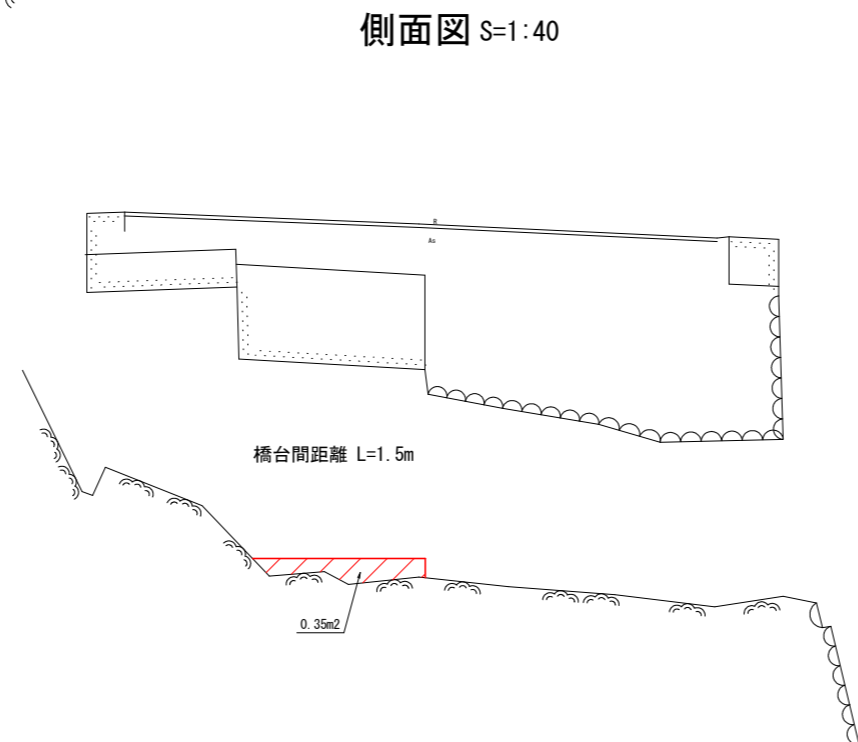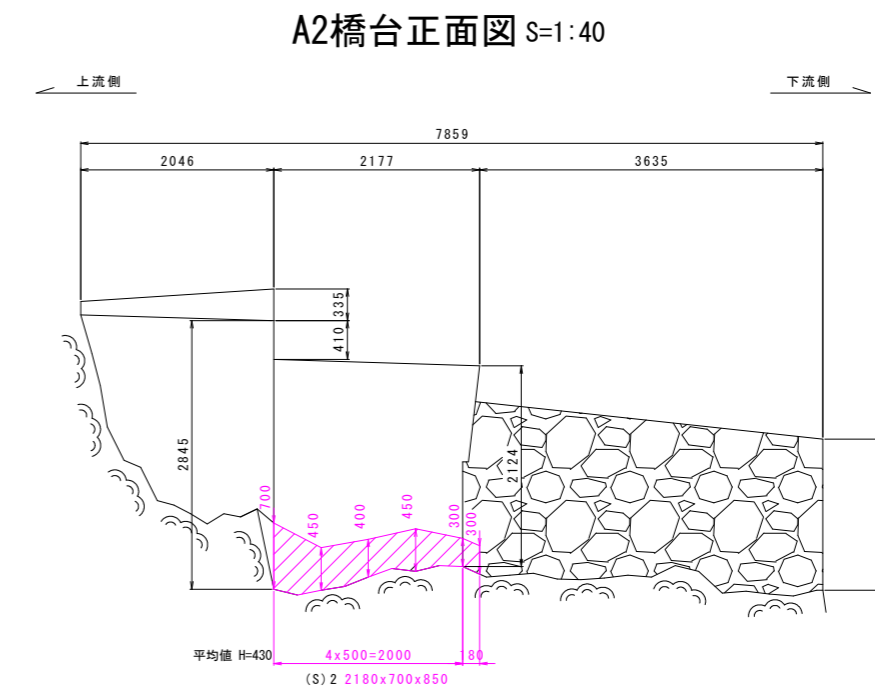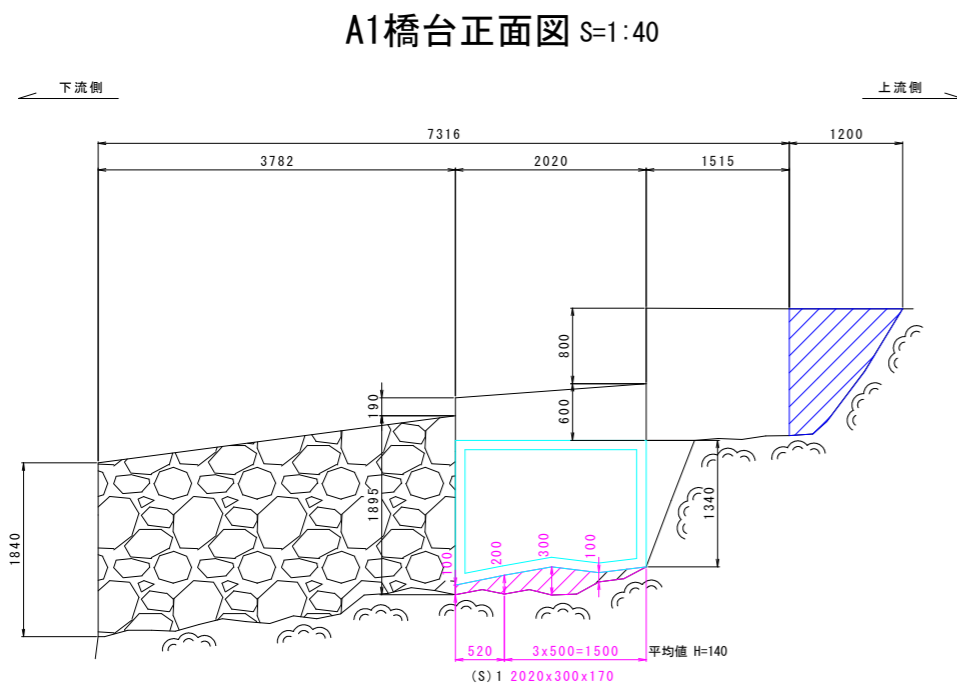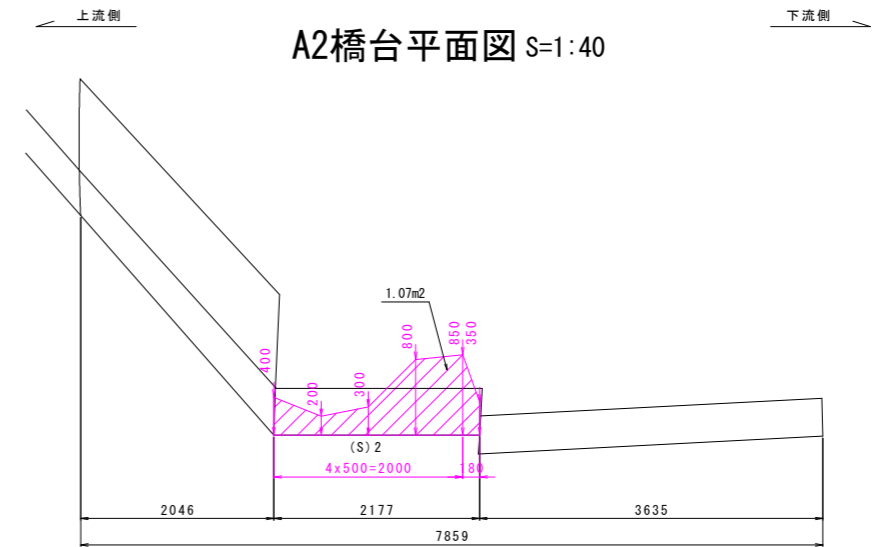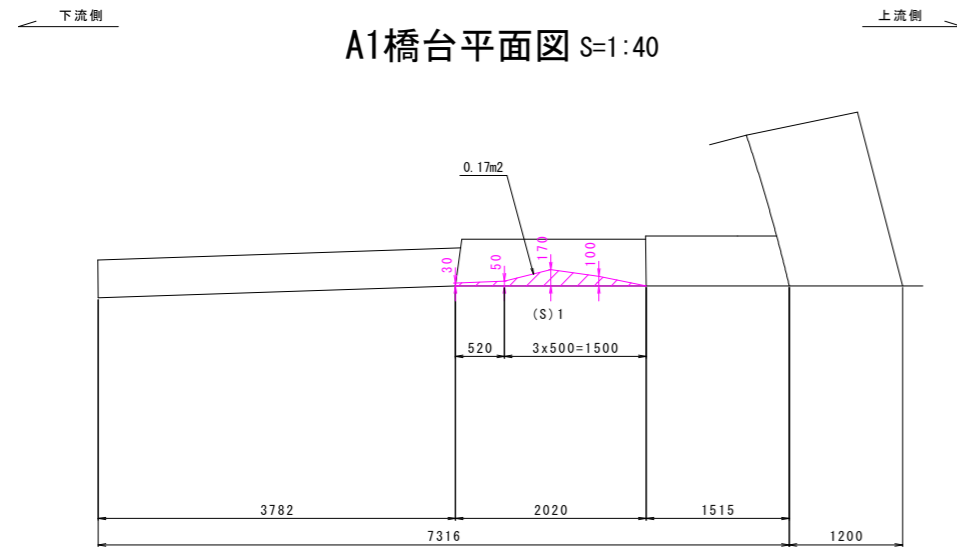


1 工区			
工事名	R4三土 上名西宇線 三・山城上名 路側工事		
路線名等	(一)上名西宇線		
工事箇所	三好市山城町上名		
図面名	下部工損傷図		
縮尺	1:40	図面番号	3 / 6
会社名			
事業者名	徳島県西部総合県民局<三好庁舎>		

実施設計図面




# 橋梁一般図


側面図 S=1:40

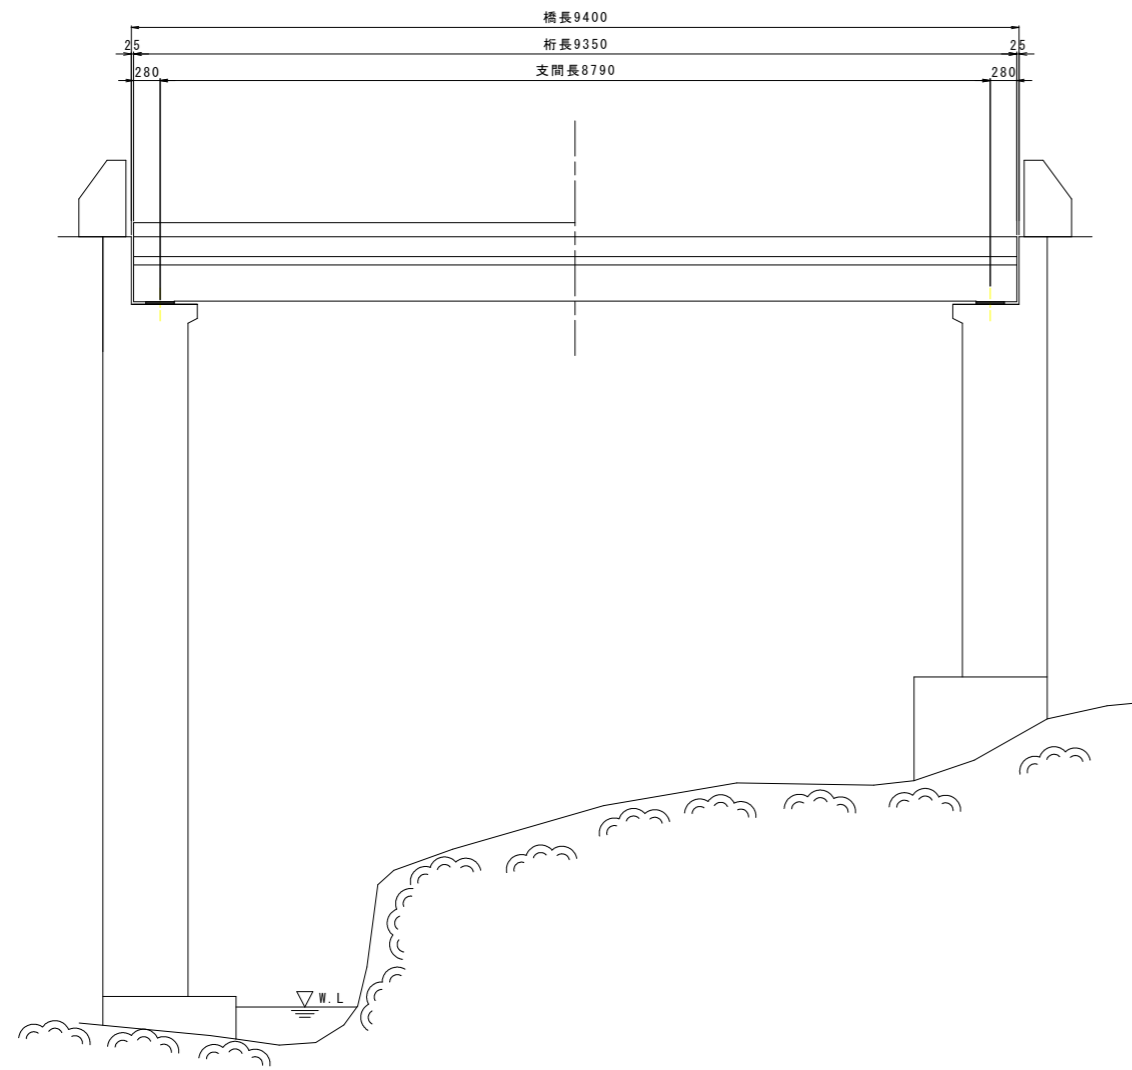

断面図 S=1:20

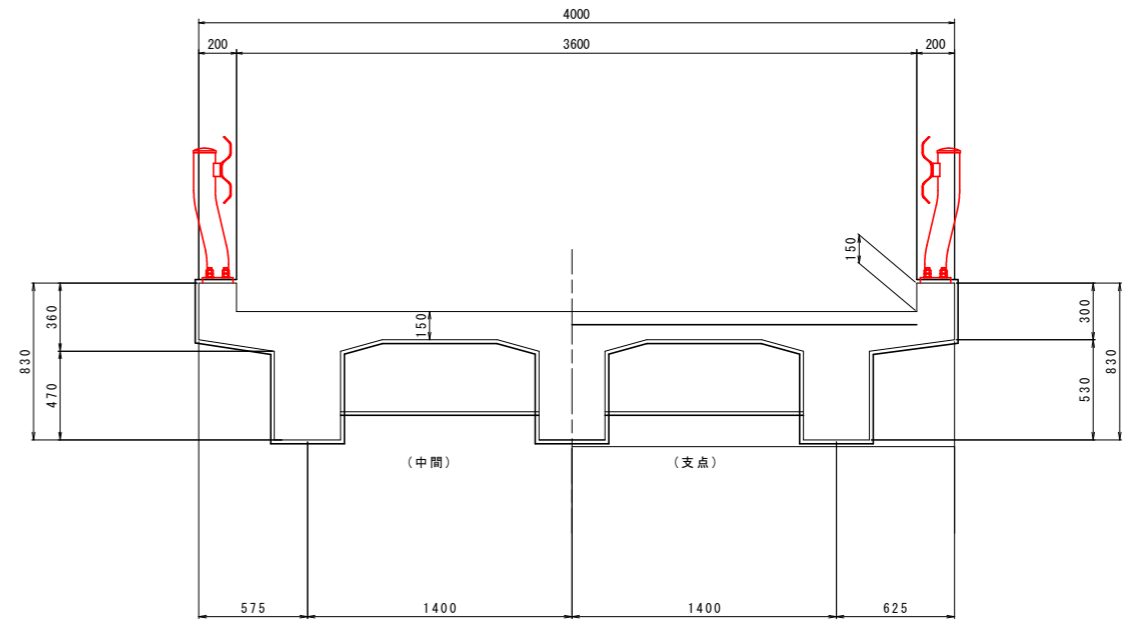

平面図 S=1:40

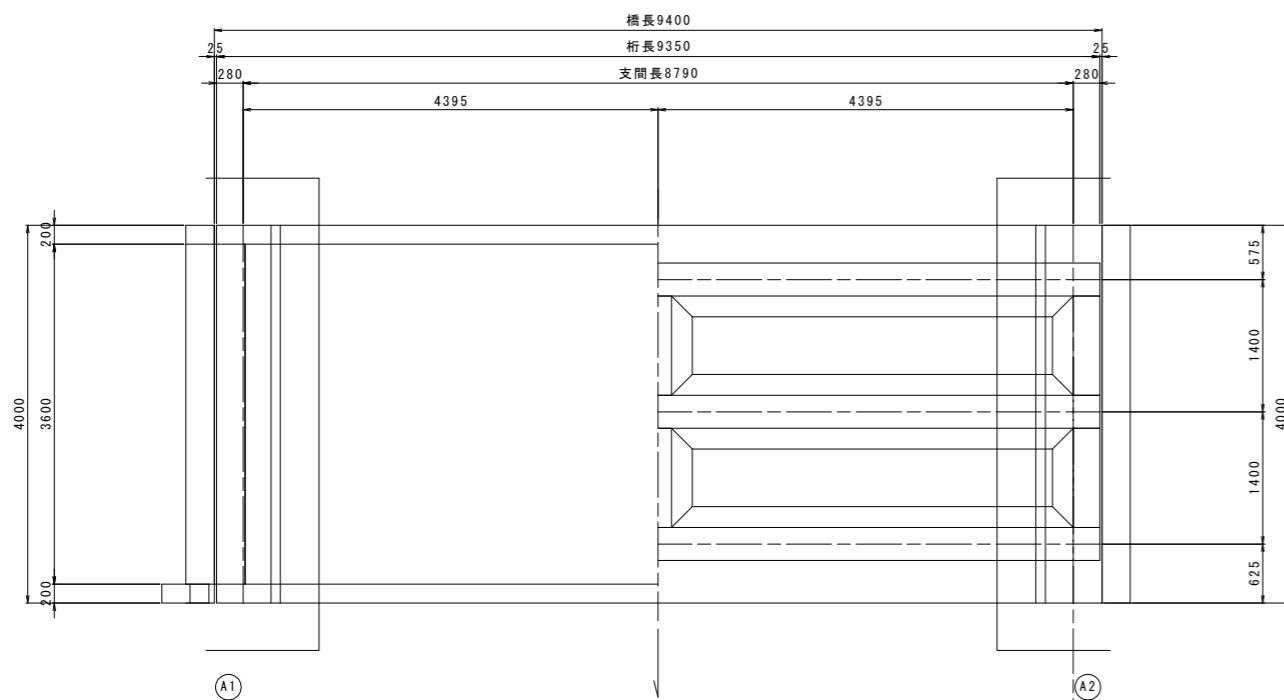

竹采谷橋梁諸元			
橋名	竹采谷橋		
路線名	県道272号 上名西字線(一般県道)		
架橋年次	不明		
交差条件	-		
橋長	9.400m		
桁長	-		
支間長	-		
幅員	全幅員	4.000m	有効幅員 3.600m
斜角	-		
横断勾配	車道部	-	歩道部 -
上部工形式	単純RC桁橋		
下部工形式	下部工	逆T式橋台	
	基礎工	直接基礎	
通用示方書	推定：1956年[昭和31年5月]鋼道路橋設計示方書		

実施設計図面


2工区

工事名	R4三土 上名西字線 三・山城上名 路側工事		
路線名等	(一)上名西字線		
工事箇所	三好市山城町上名		
図面名	橋梁一般図		
縮尺	図示	図面番号	5 / 6
会社名			
事業者名	徳島県西部総合県民局<三好庁舎>		

# 防護柵補修計画図


側面図 S=1:30

防護柵取壊し

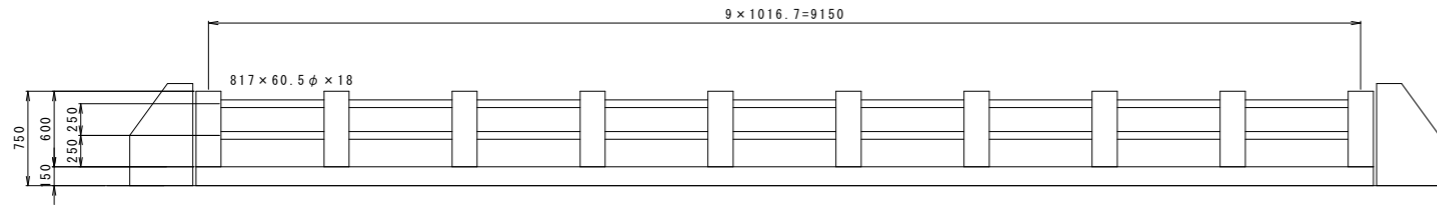


ガードレール配置計画図


(2工区) 施工延長L=9.35m

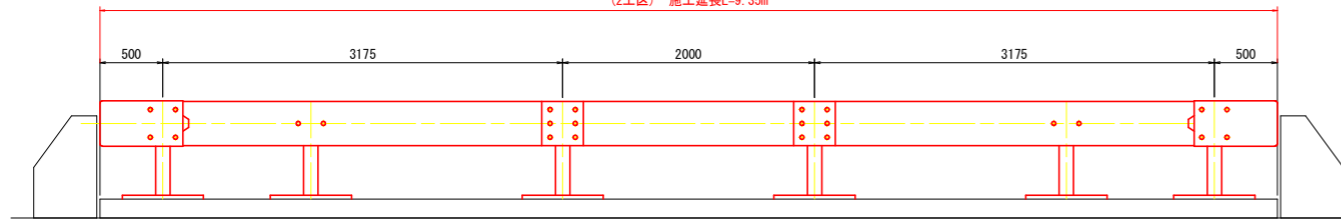


平面図 S=1:30

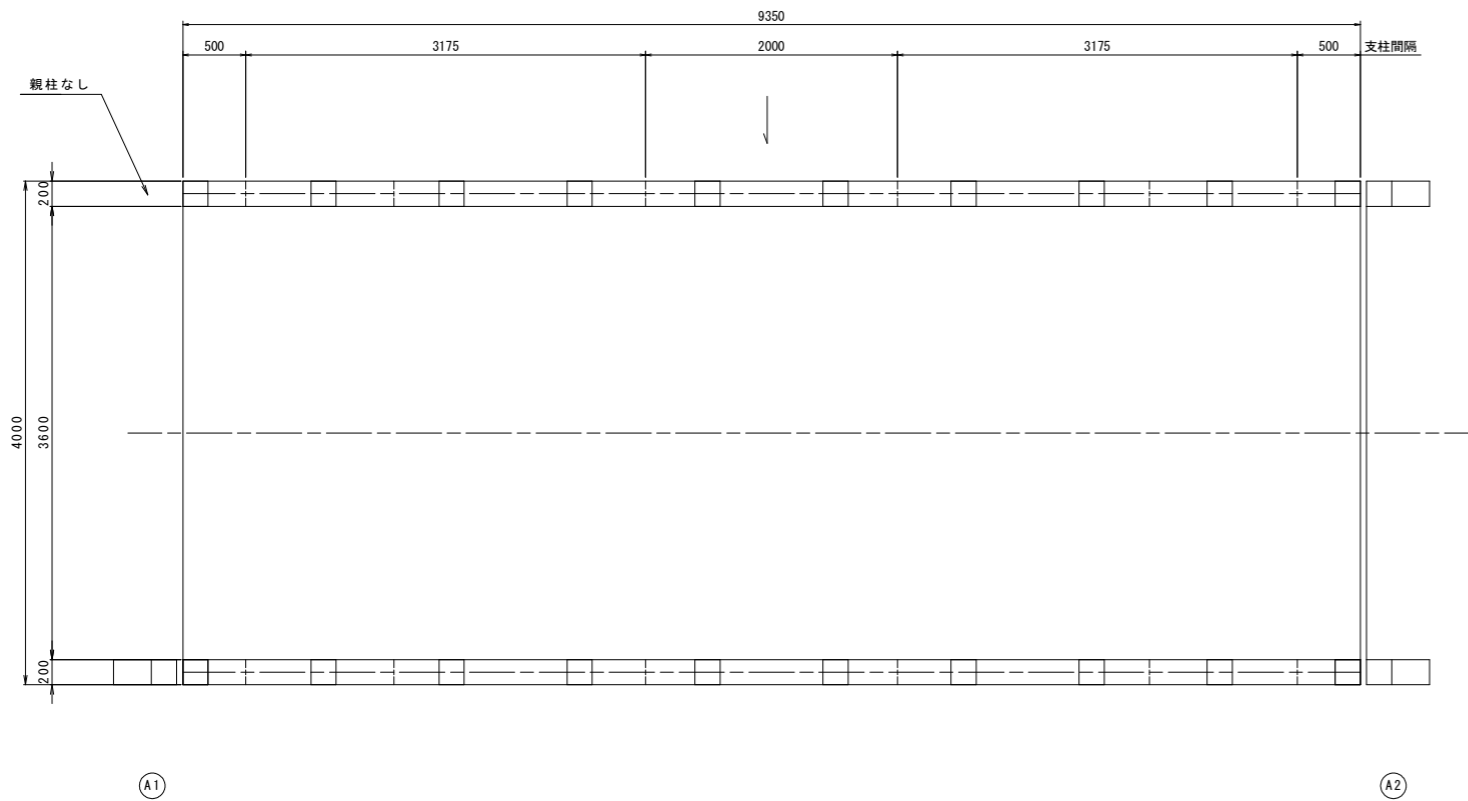


撤去支柱 S=1:10

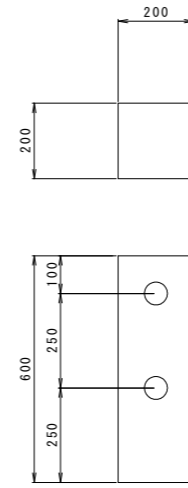

支柱 S=1:10

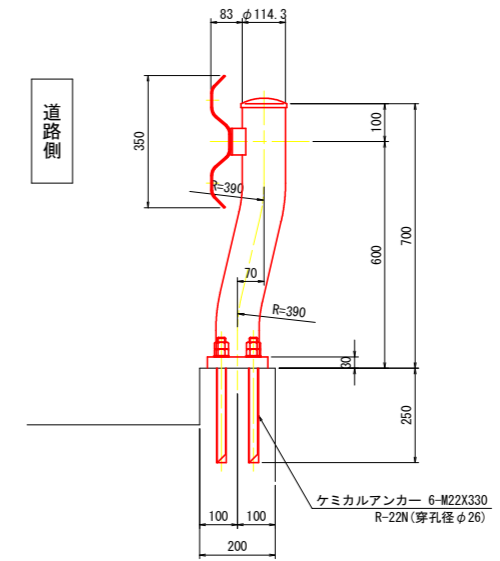

ベースプレート S=1:5

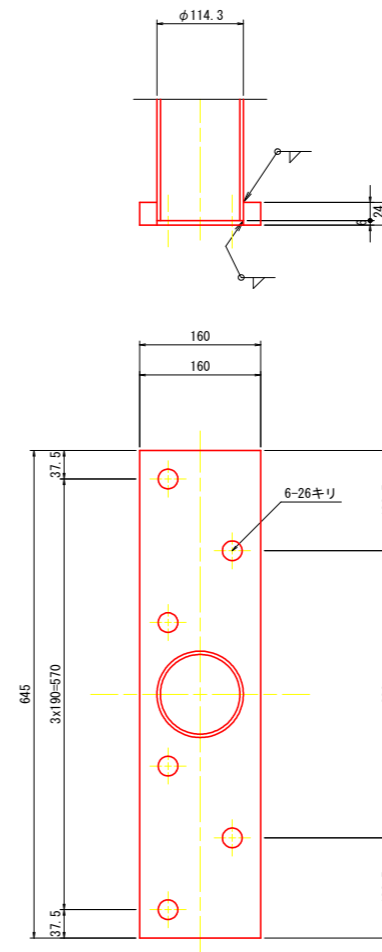

実施設計図面

2工区	
工事名	R4三土 上名西字線 三・山城上名 路側工事
路線名等	(一)上名西字線
工事箇所	三好市山城町上名
図面名	防護柵補修計画図
縮尺	図示 図面番号 6 / 6
会社名	
事業者名	徳島県西部総合県民局<三好庁舎>